


Seznam lomových bodů		
Číslo bodu	X	Y
1 (stáv. kabel nn)	591437.3353	1081670.3606
2 (štěr. Cesta)	591436.3242	1081668.2030
3 (střed přední strany pilře)	591435.9486	1081667.2847

Body jsou uvedeny orientačně. Definitivní trasa musí být určena po vytyčení stávajících podzemních sítí.

Číslo bodu	X	Y
1 (stáv. kabel nn)	591437.3353	1081670.3606
2 (štěrč. Cesta)	591436.3242	1081668.2030
3 (střed přední strany pilře)	591435.9486	1081667.2847

Body jsou uvedeny orientačně. Definitivní trasa musí být určena po vytyčení stávajících podzemních sítí.

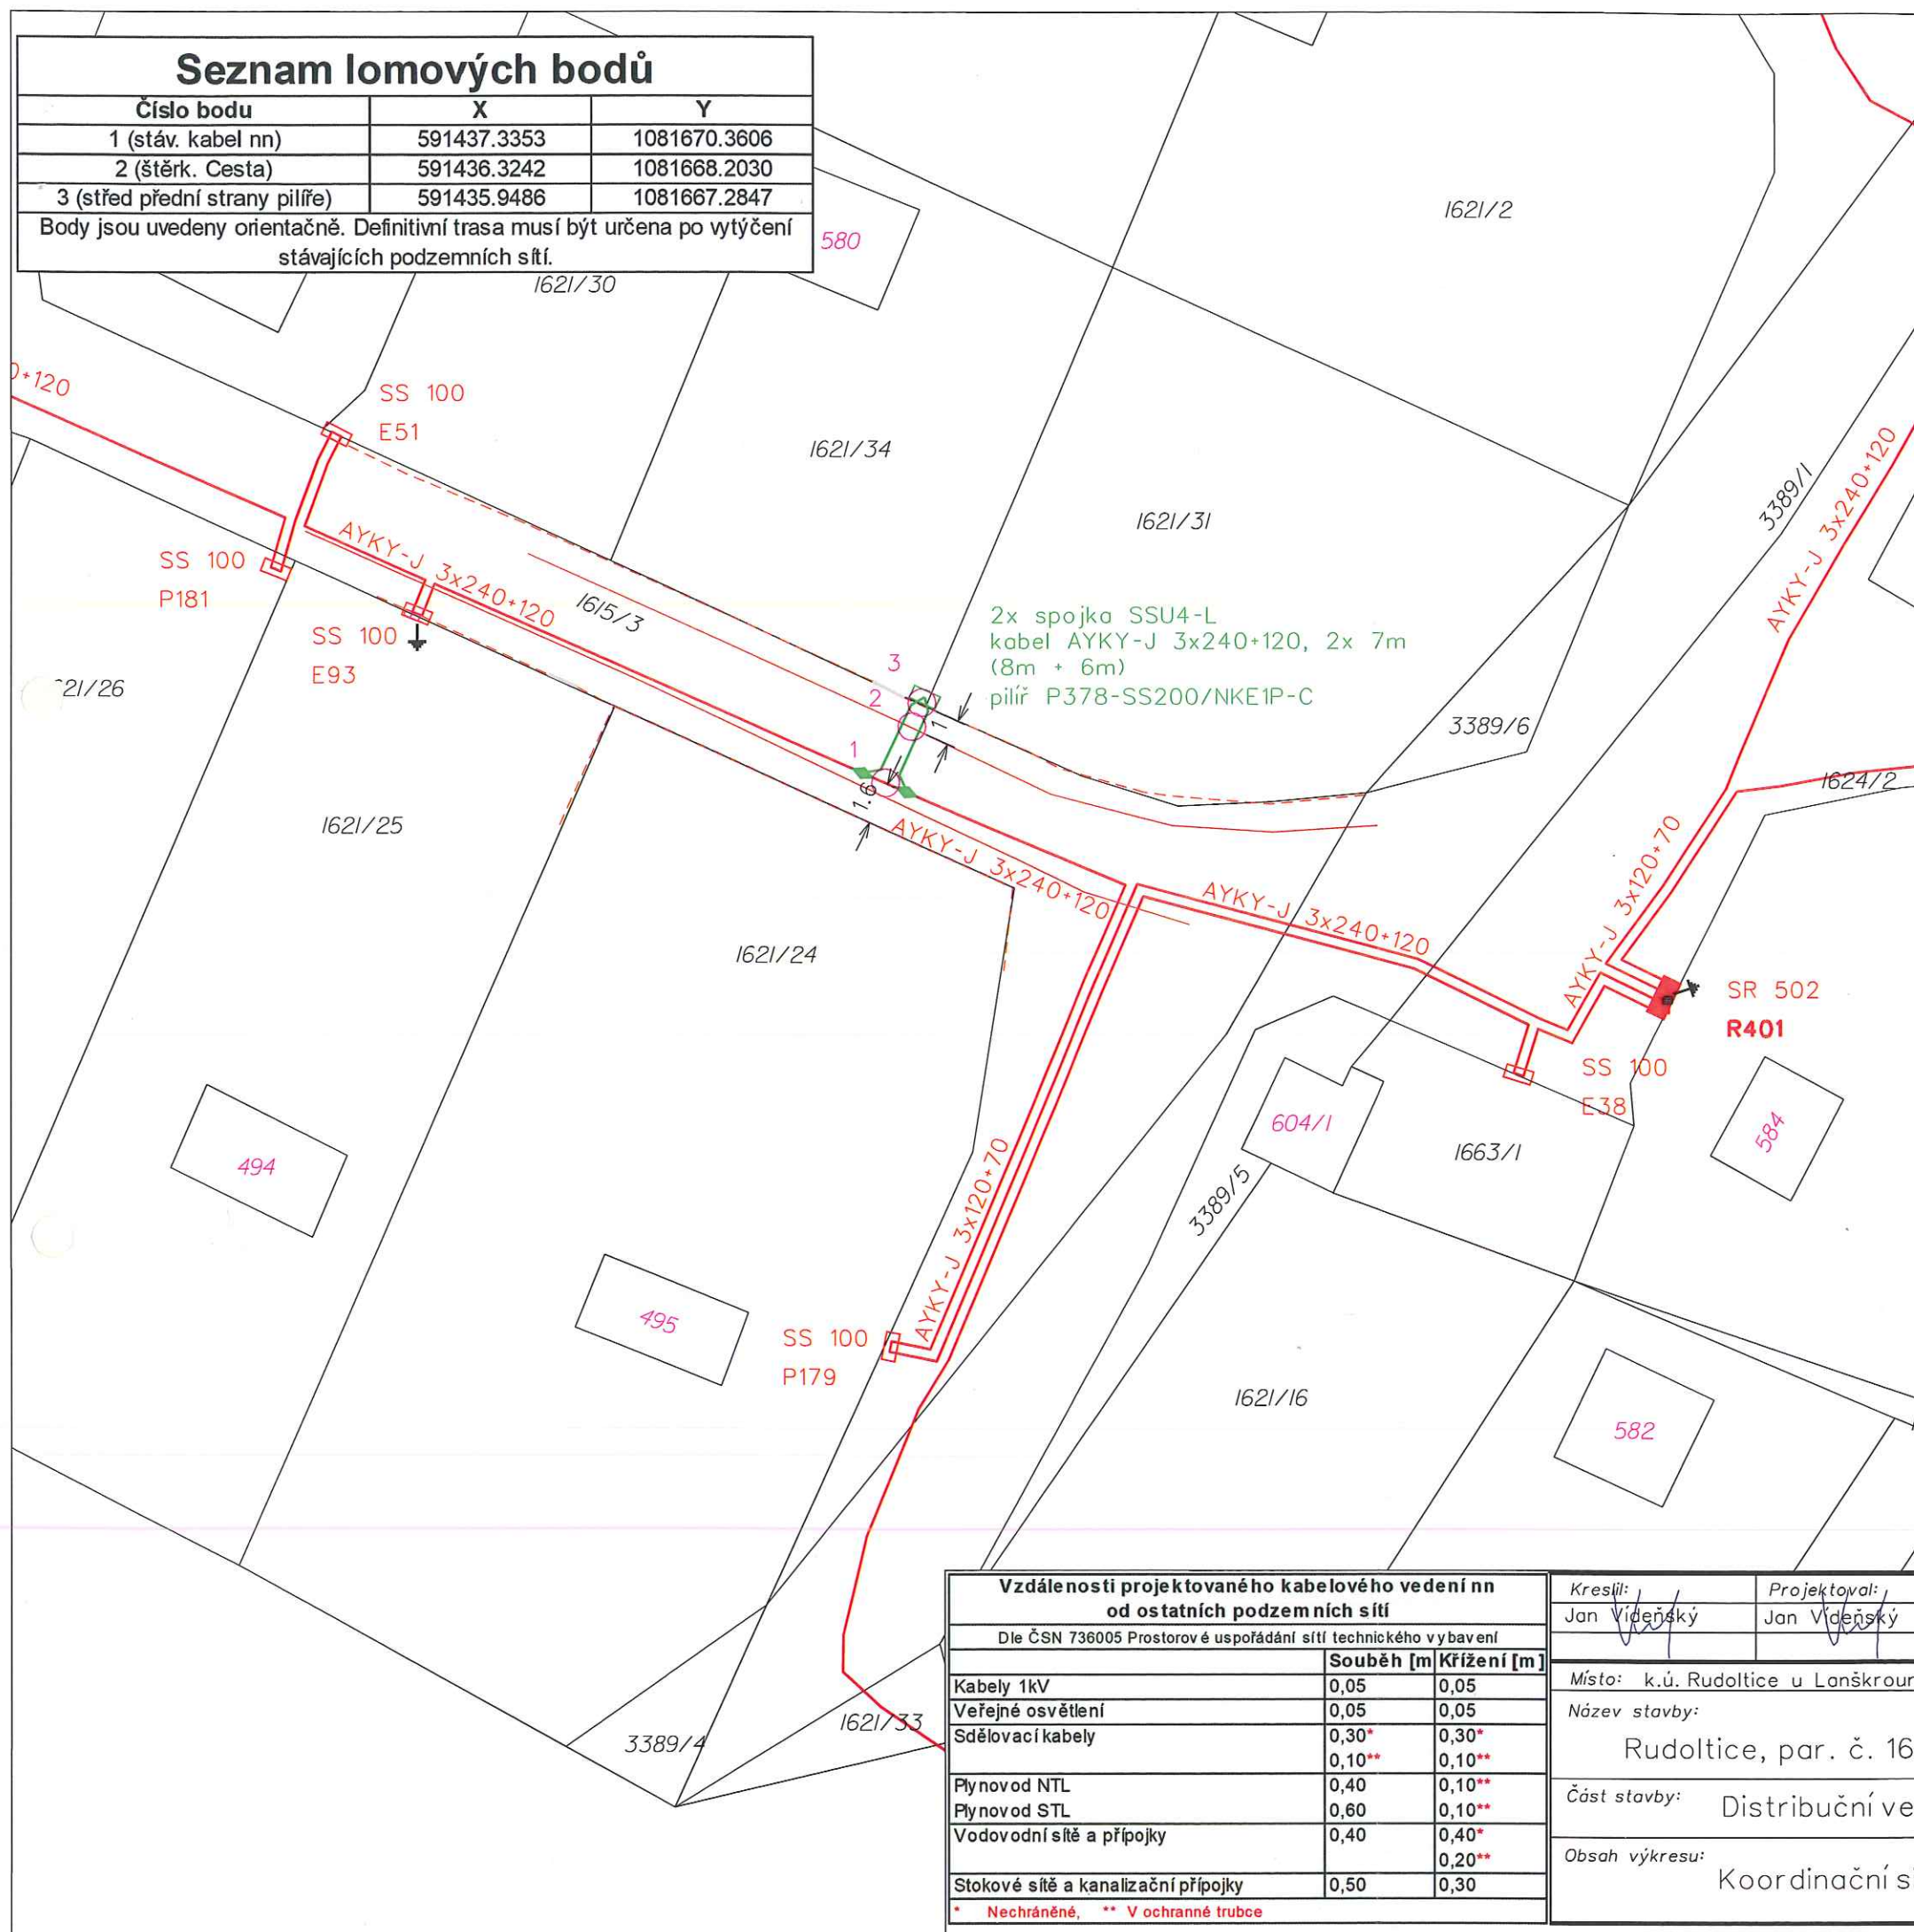

-  nové kabelové vedení NN
-  stávající kabelové vedení NN
-  nová přípojková skříň NN
-  stávající přípojková skříň NN
-  stávající rozpojovací skříň NN
-  nová spojka
-  vodovod
-  kanalizace
-  veřejné osvětlení
-  ploty
-  rozhraní ploch (cesty, chodníky,...)
-  katastrální čísla pozemková / zastavená




NAPĚŤOVÁ SOUSTAVA : TN-C,400/230V, 50Hz stř.
 OCHRANA PŘED ÚRAZEM EL.PROUDEM : dle ČSN 332000 4-41 (PNE 330000-1)
 živých částí: izolací
 kryty nebo přepážkami
 neživých částí: ochrana samočinným odpojením od zdroje
 VNĚJŠÍ VLIVY : dle ČSN
 ZNAČENÍ : dle IEC 617-11 (ČSN 013390)

pozn. V případě nemožnosti provést protlak bude kabel uložen překopem

pozn. V místě křížení plynovodu bude kabel uložen do zapiskovaného žlabu

Řez uložením kabelu:

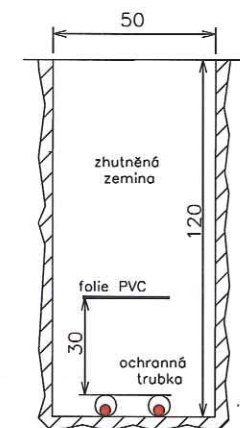

výkop v krajnici cesty
a pod pojízdnou plochou



Vzdálenosti projektovaného kabelového vedení od ostatních podzemních sítí Dle ČSN 736005 Prostorové uspořádání sítí technického vybavení			Kreslil: Jan Videňský Projektovatel: Jan Videňský Vedoucí projektant: Ing. Jan Votroubek Autorizoval: Ing. Jan Votroubek	 Energomontáže Votroubek s.r.o. www.energomontaze.cz
	Souběh [m]	Křížení [m]	Místo: k.ú. Rudoltice u Lanškrouna Investor: ČEZ Distribuce, d.s. Děčín	Oddělení: projekty Datum: 07/2022 Stupeň dok.: DUS+DPS Č. stavby: IV-12-2023122 Formát: 1x A3 Č. archivní: 2020-449
Kabely 1kV	0,05	0,05	Název stavby: Rudoltice, par. č. 1621/34, kNN	Měřítka: 1:250 Č. výkresu: C.3
Veřejné osvětlení	0,05	0,05		
Sdělovací kabely	0,30*	0,30*	Část stavby: Distribuční vedení NN	
	0,10**	0,10**		
Plynovod NTL	0,40	0,10**	Obsah výkresu: Koordináční situační výkres	
Plynovod STL	0,60	0,10**		
Vodovodní sítě a přípojky	0,40	0,40*		
		0,20**		
Stokové sítě a kanalizační přípojky	0,50	0,30		
* Nechráněné, ** V ochranné trubce				