


SITUAČNÍ VÝKRES ŠIRŠÍCH VZTAHŮ

VÝŘEZ 1 - ROZVRŽENÍ OBJEKTŮ

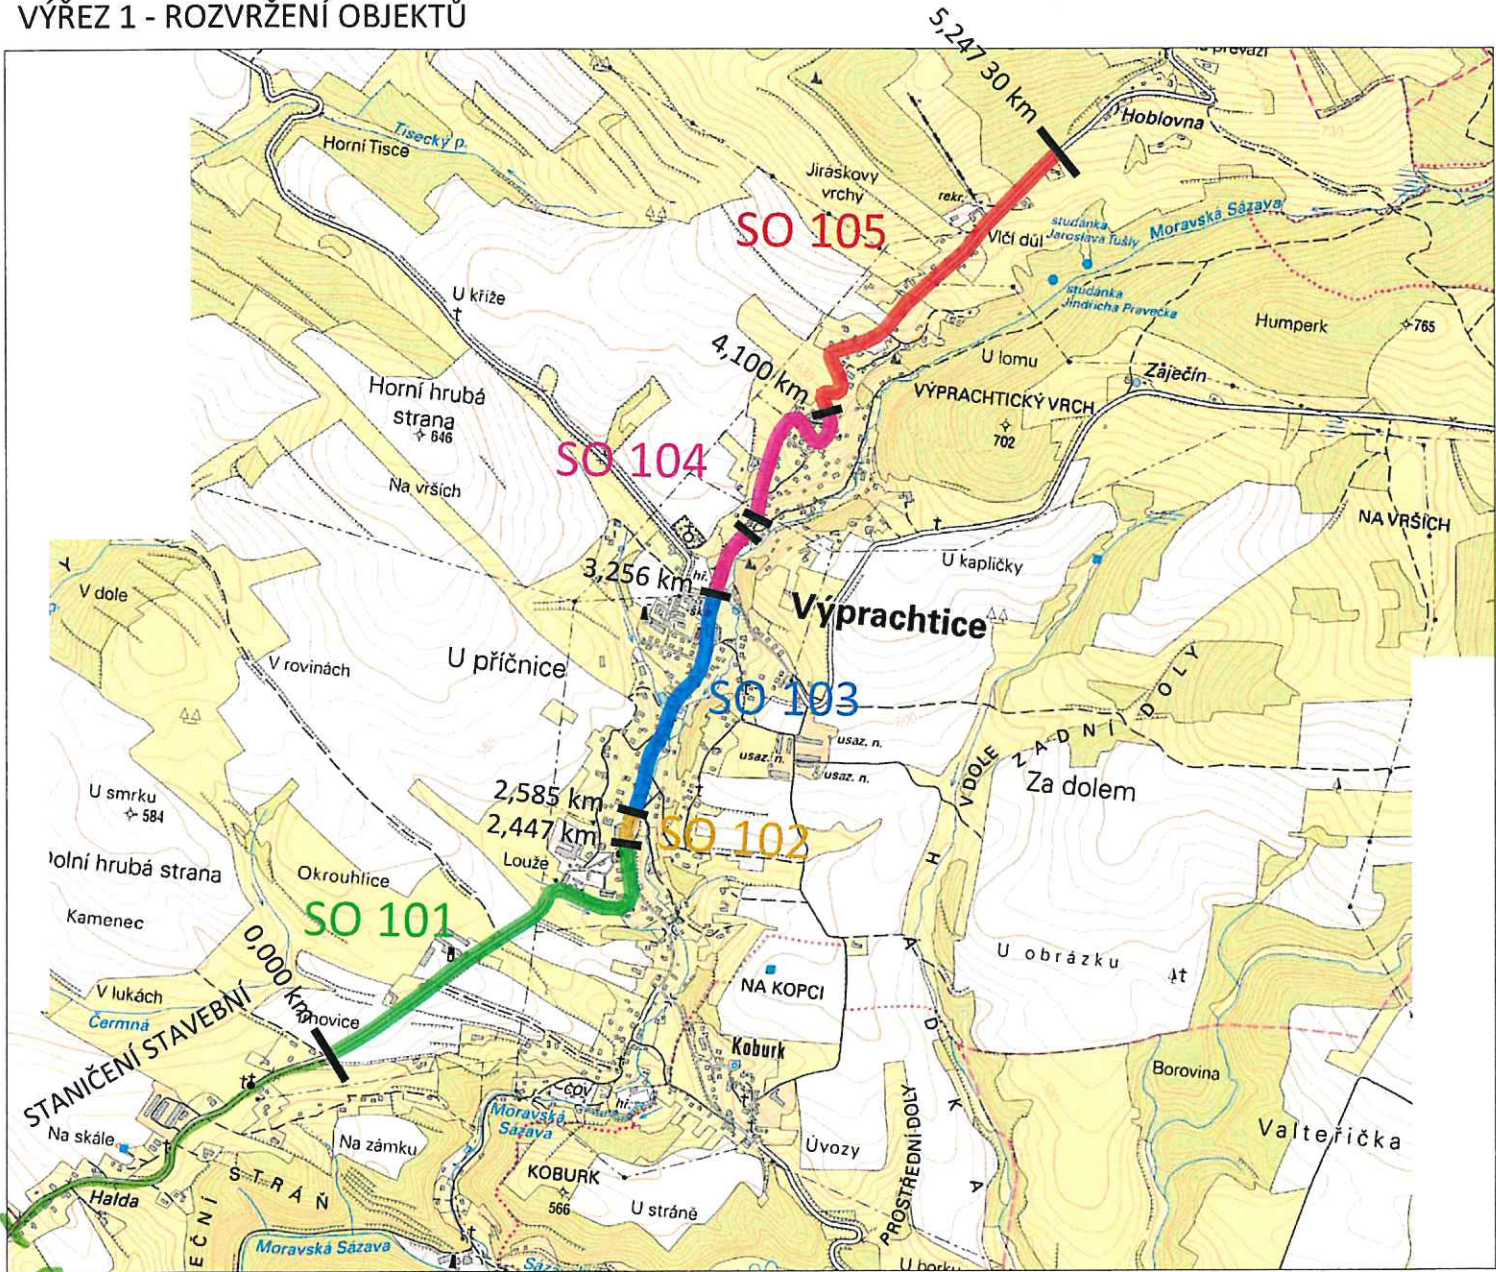

VÝŘEZ 2 - PŘEHLED



Generální projektant:



PRODIN A.S.
K VÁPENCE 2745
530 02 PARDUBICE

WWW.PRODIN.CZ
DIČ: CZ25292161
IČO: 25292161

Zpracovatel dílčí části dokumentace:

Souřadnicový systém S-JTSK, Výškový systém Bpv

Vypracoval: Ing. Daniel Gabrle		Zodp. projektant: Ing. Michal Hornýš	Kontroloval: Ing. Michal Hornýš
Kraj: Pardubický		Traťový úsek/Obec: Výprachtice	
Investor SÚS Pardubického kraje, Doubravice 98, 533 53 Pardubice			



MODERNIZACE SILNICE III/3118
VÝPRACHTICE

Obsah výkresu:
SITUAČNÍ VÝKRES ŠIRŠÍCH VZTAHŮ

Formát	2 A4
Datum	05/2021
Účel	DUSP+PDPS
Č. zakázky	3111-20-114
Změna	Č. kopie
Měřítko	1
Část dokumentace	Č. výkresu
C	1