

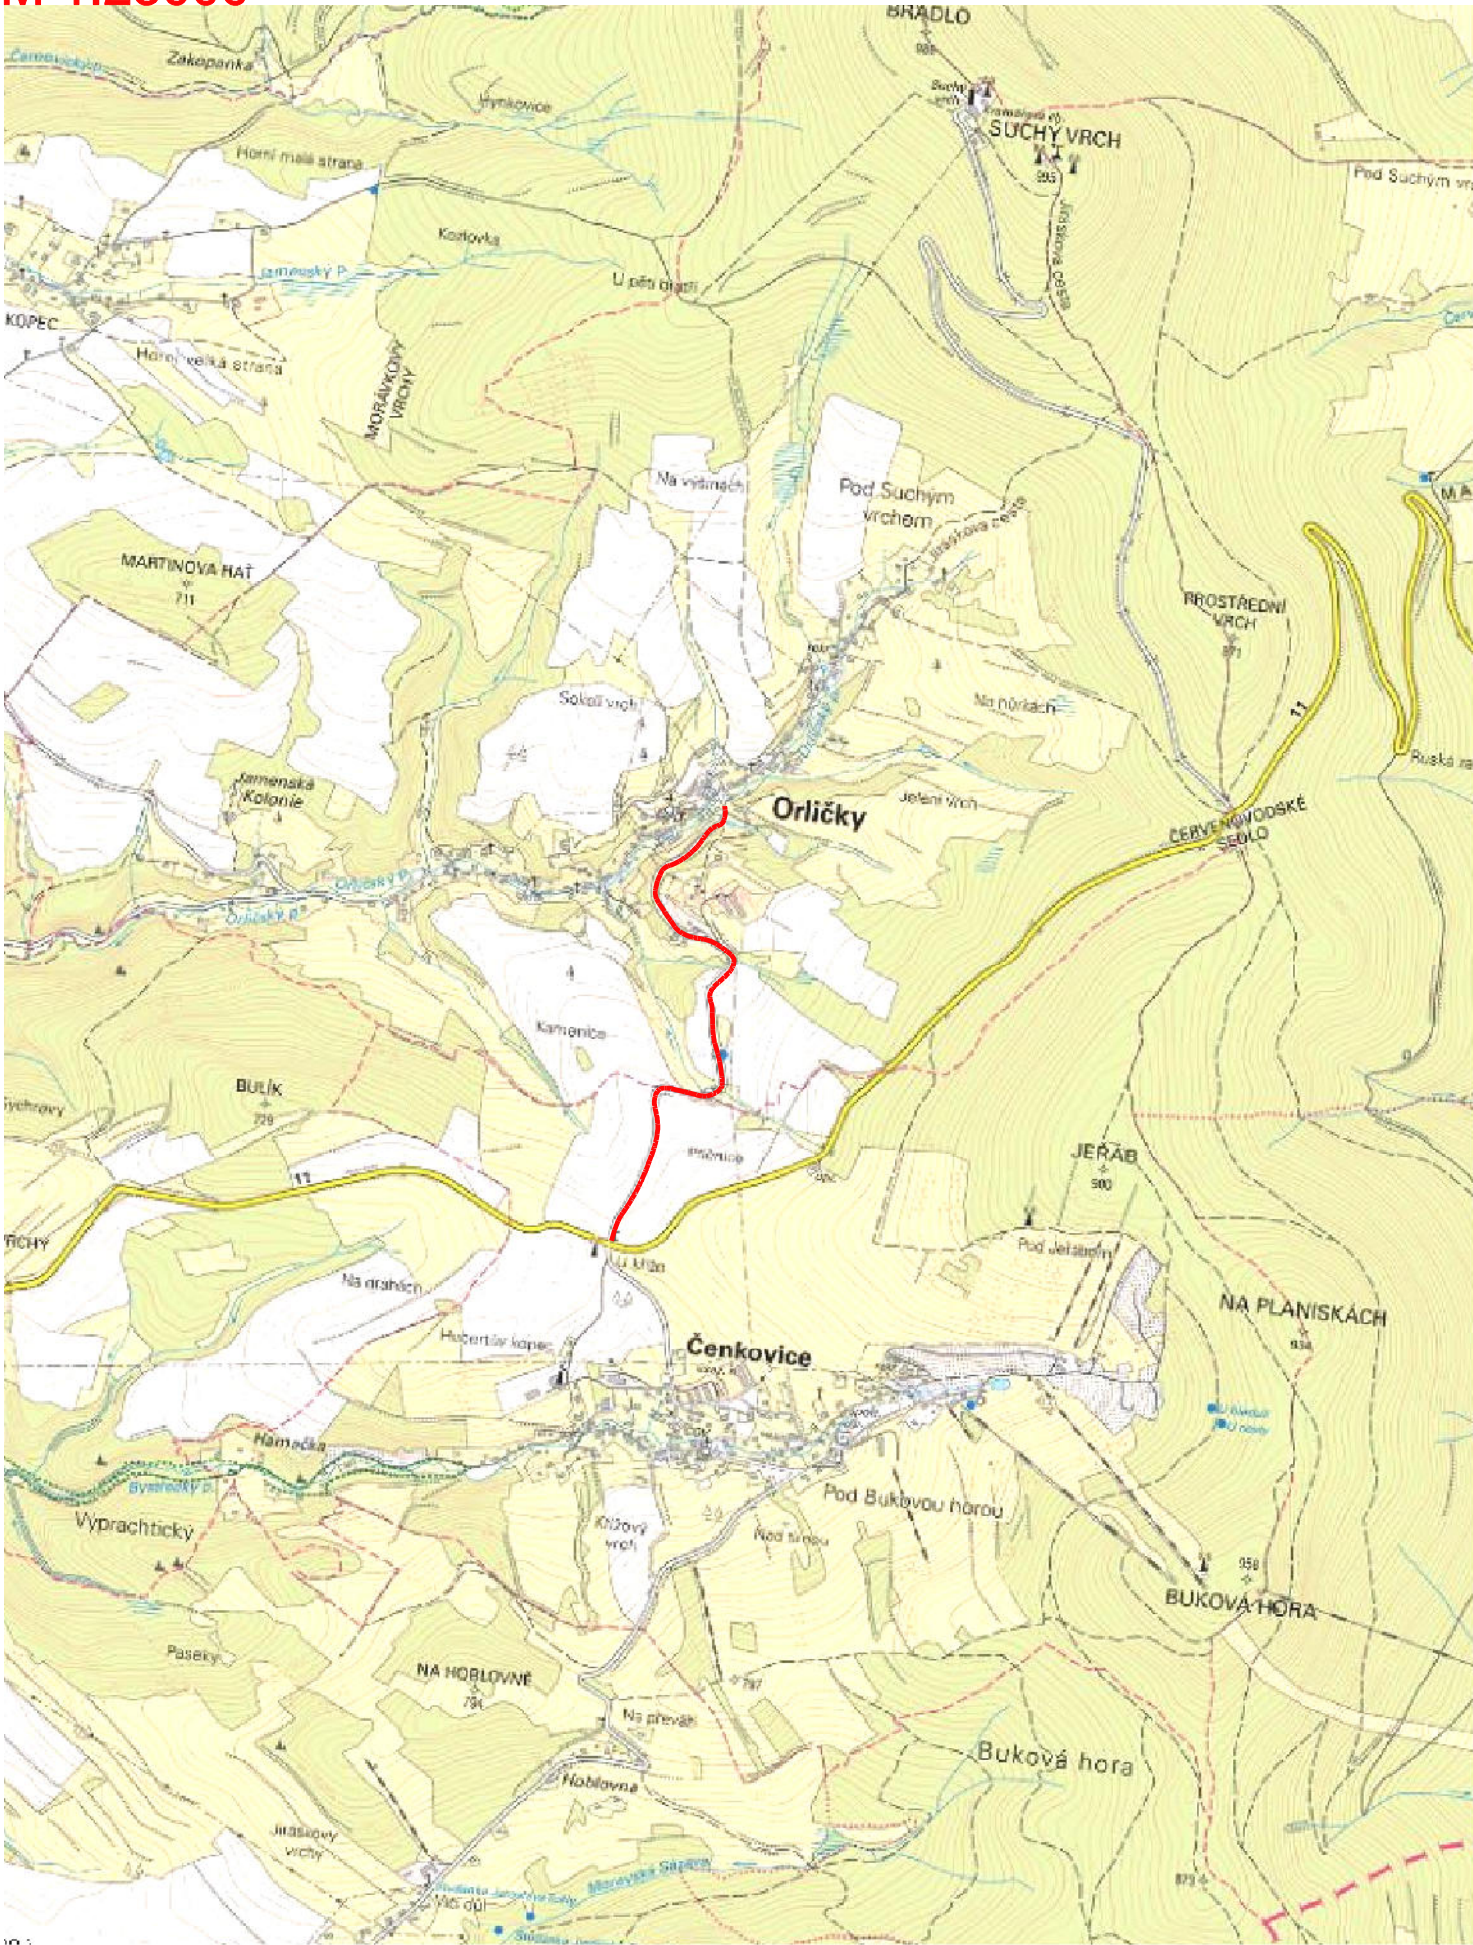


C.1. SITUAČNÍ VÝKRES ŠIRŠÍCH VZTAHŮ

M 1:25000

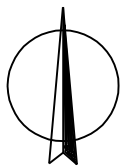

M 1:10000

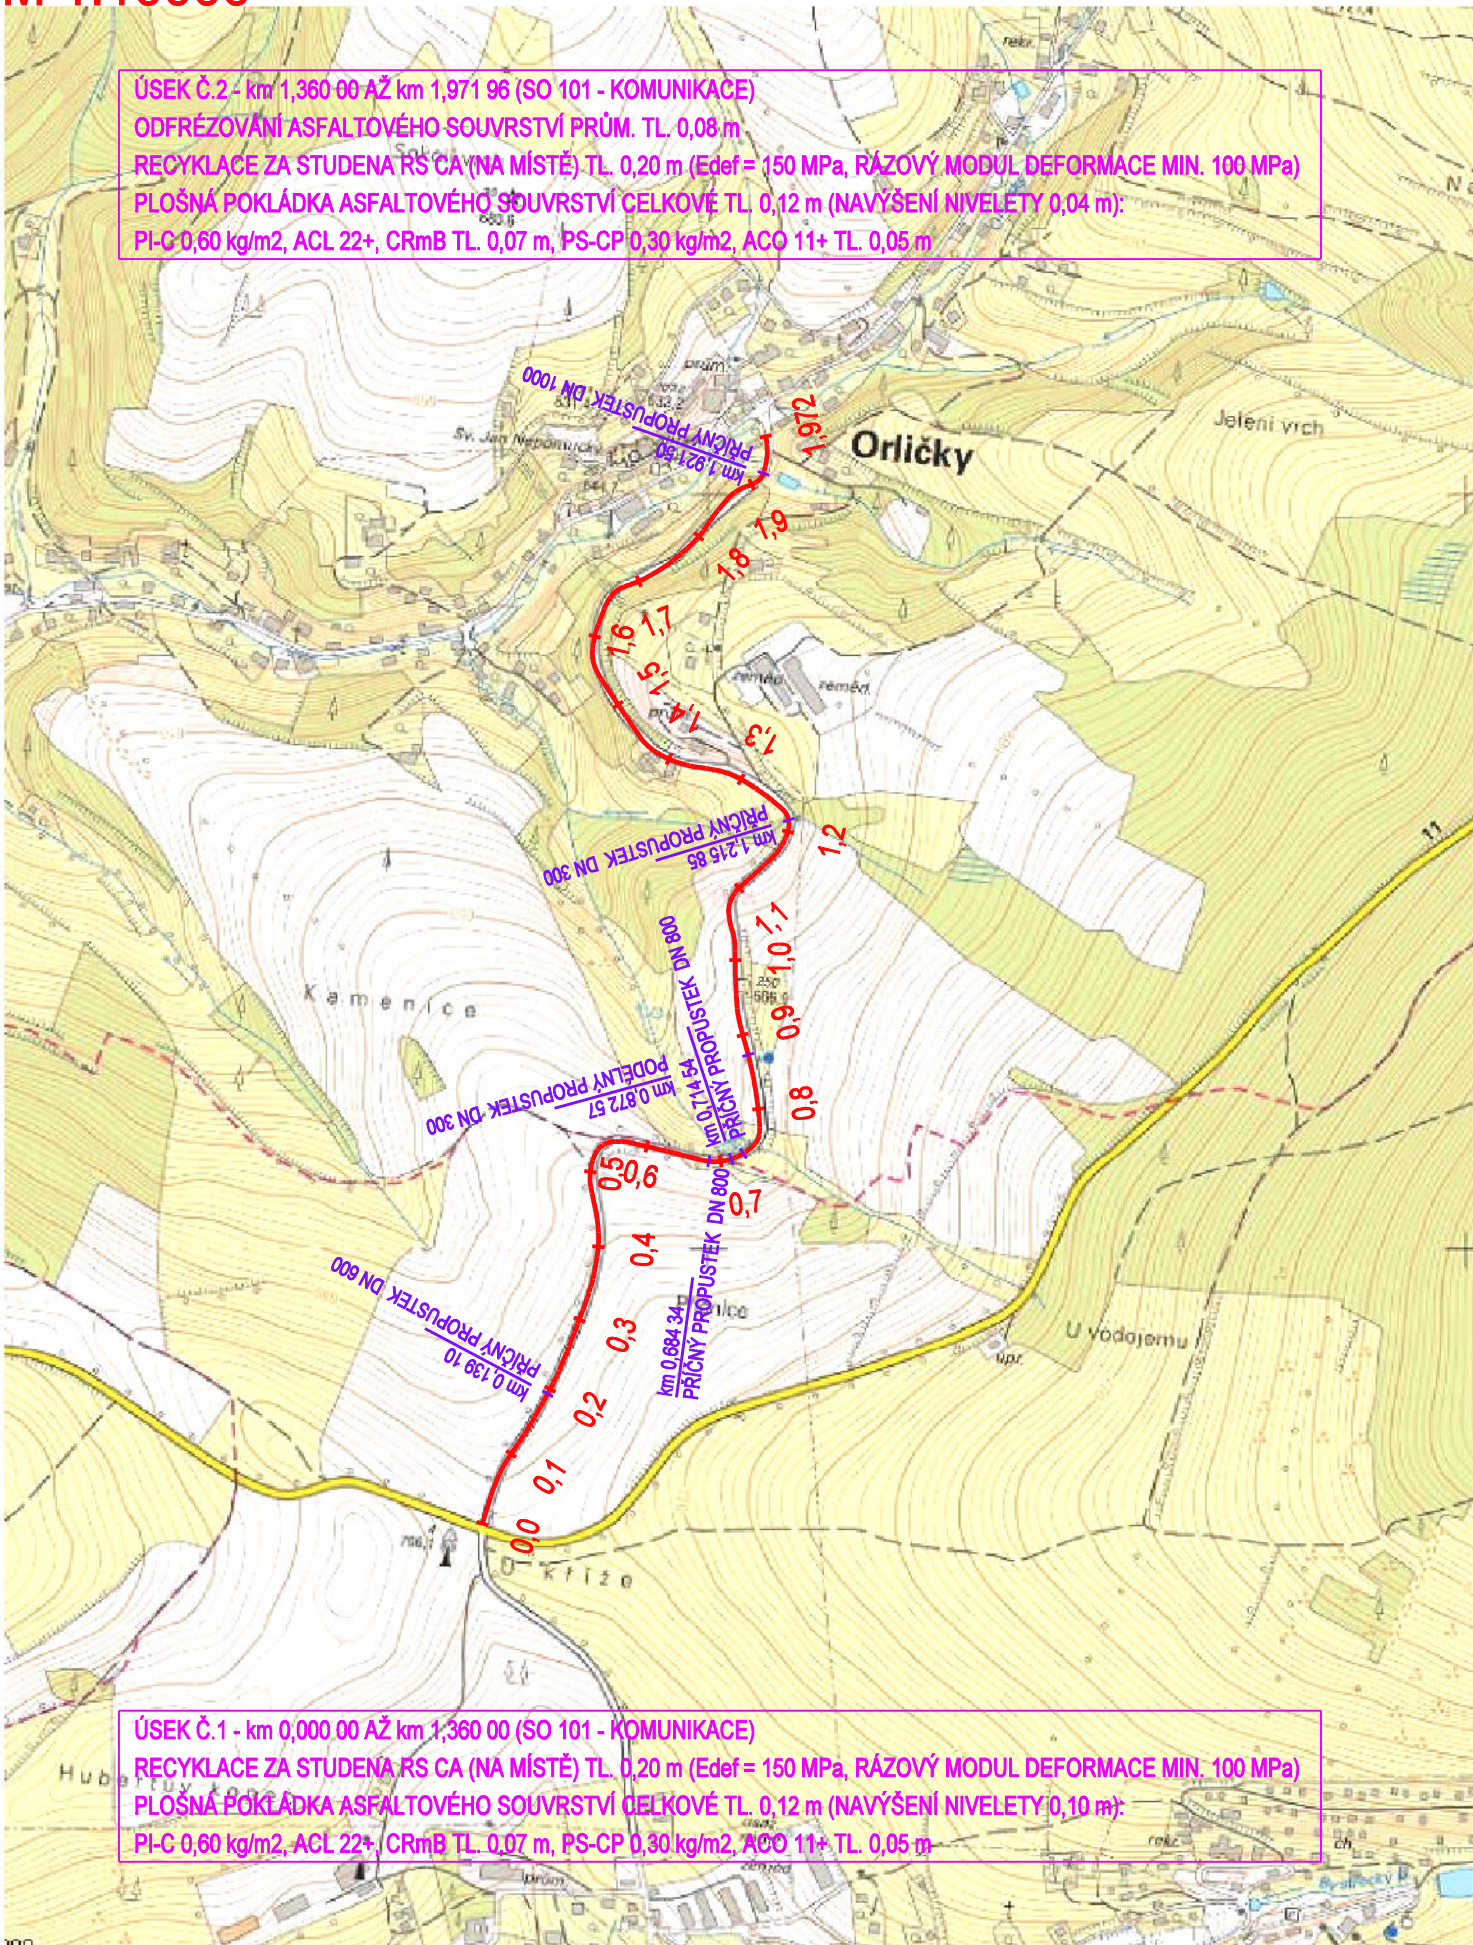

SOUŘADNICOVÝ SYSTÉM: S-JTSK
VÝŠKOVÝ SYSTÉM: BpV



PARDUBICKÝ KRAJ
KOMENSKÉHO NÁMĚSTÍ 125
530 02 PARDUBICE
IČO 708 92 822

Razítko, datum, podpis:



SÚS PARDUBICKÉHO KRAJE
DOUBRAVICE 98
533 53 PARDUBICE
IČO 000 85 031

Razítko, datum, podpis:

KRESLIL:	JAN VAJS	
ZPRACOVAL:	JAN VAJS	
TECHNICKÁ KONTROLA:	FRANTIŠEK WAYRAUCH	
ZODPOVĚDNÝ PROJEKTANT:	ING. PETR PÁCHA	
HLAVNÍ PROJEKTANT:	ING. PETR PÁCHA	
KRAJ:	PARDUBICKÝ	OKRES: ÚSTÍ NAD ORLÍČÍ
INVESTOR:	PARDUBICKÝ KRAJ, SÚS PARDUBICKÉHO KRAJE, DOUBRAVICE 98, 533 53 PARDUBICE	OBEK: ČENKOVICE, ORLÍČKY
AKCE:	OPRAVA SILNICE III/31112 ORLÍČKY - KŘÍŽ. I/11	
OBJEKT:	SO 101 - KOMUNIKACE, SO 150 - SILNIČNÍ PROPUSTKY, SO 180 - DOPRAVNĚ INŽENÝRSKÁ OPATŘENÍ	
OBSAH:	SITUAČNÍ VÝKRES ŠIRŠÍCH VZTAHŮ	

	IDProjekt s.r.o. inženýring a projekce dopravních staveb	
	Sokolovská 94, Nedošín, 570 01 Litomyšl tel. 494 544 554 IČO 024 97 247	
	www.idprojekt.cz DIČ CZ02497247	
STUPEŇ:	DÚSP	
ZAK. ČÍSLO:	0300	
ARCHIVNÍ ČÍSLO:	2022-007-0300	
DATUM:	IV / 2022	
FORMÁT:	3x4	
MĚŘÍTKO:	-	
ČÍSLO SOUPRAVY:	ČÍSLO PŘÍLOHY:	C.1.