


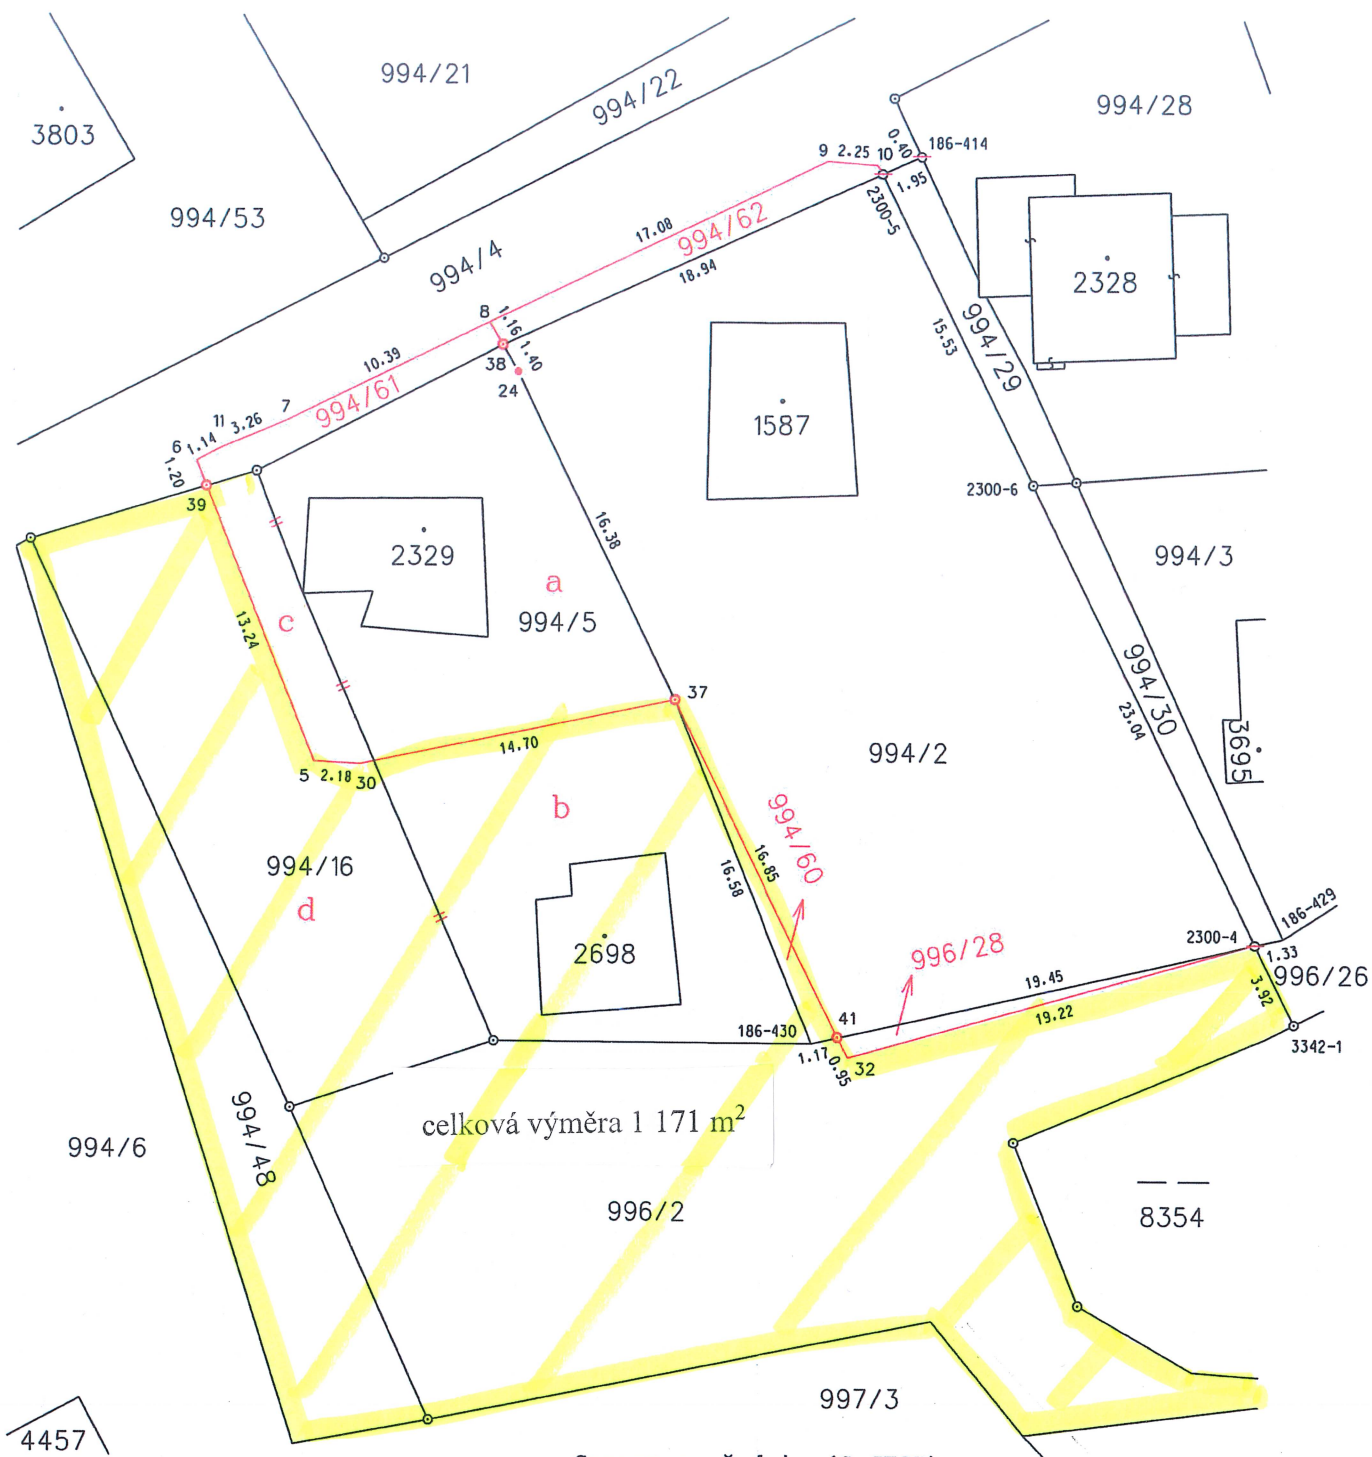

Seznam souřadnic (S-JTSK)					
Číslo bodu	Souřadnice pro zápis do KN			Souřadnice určené měřením	
	Y	X	Kód kv.	Y	X
186-414	591061.60	1080505.96	5		
186-429	591044.78	1080540.78	5		
186-430	591066.22	1080545.57	5		
2300-4	591046.04	1080541.06	4		
2300-5	591063.37	1080506.75	4		
2300-6	591056.38	1080520.59	4		
3342-1	591044.25	1080544.60	3		
5	591089.13	1080533.08	3		
6	591094.68	1080519.69	3		
7	591090.67	1080517.93	3		
8	591081.29	1080513.45	3		
9	591065.84	1080506.21	3		
10	591063.62	1080506.38	3		
11	591093.68	1080519.16	3		
24	591079.97	1080515.65	3		
30	591087.02	1080533.19	3		
32	591064.59	1080546.22	3		
37	591072.62	1080530.26	3		
38	591080.69	1080514.45	3		
39	591094.22	1080520.81	3		
41	591065.05	1080545.31	3		
Poznámka					
KOLÍK					
KOLÍK					
KOLÍK					
SLOUPEK PLOTU					
PŮVODNÍ HŘEB					
PŮVODNÍ MEZNÍK					
PŮVODNÍ MEZNÍK					
SLOUPEK PLOTU					
SLOUPEK PLOTU					
SLOUPEK PLOTU					
SLOUPEK PLOTU					
SLOUPEK PLOTU					
SLOUPEK PLOTU					
SLOUPEK PLOTU					
SLOUPEK PLOTU					
SLOUPEK PLOTU					
MEZNÍK					
MEZNÍK					
MEZNÍK					
MEZNÍK					

VÝKAZ DOSAVADNÍHO A NOVÉHO STAVU ÚDAJŮ KATASTRU NEMOVITOSTÍ															
Dosavadní stav					Nový stav										
Označení pozemku parc. číslem	Výměra parcely		Druh pozemku	Označení pozemku parc. číslem	Výměra parcely		Druh pozemku	Typ stavby	Zpús. určení výměr	Porovnání se stavem evidence právních vztahů					
										Díl přechází z pozemku označeného v katastru nemovitostí	Číslo listu vlastnictví	Výměra dílu		Označení dílu	
	ha	m²	ha	m²	ha	m²									
994/2	6	52	ostat. pl. sport.a rekr.p.	994/2	6	42	ostat. pl. sport.a rekr.p.		0	994/2		1769	6	42	
			994/60				10			1769		10			
994/4	10	90	ostat. pl. sport.a rekr.p.	994/4	10	46	ostat. pl. sport.a rekr.p.		0	994/4		10001	10	46	
			994/61				20			10001		20			
				994/62		24	ostat. pl. sport.a rekr.p.		2	994/4		10001		24	
994/5	3	28	ostat. pl. sport.a rekr.p.	994/5	1	97	ostat. pl. sport.a rekr.p.		0	994/5		10001	1	64	a
			994/16							10001		33	c		
														1	97
994/16	2	81	ostat. pl. sport.a rekr.p.	994/16	4	12	ostat. pl. sport.a rekr.p.		0	994/5		10001	1	64	b
			994/16							10001		2	48	d	
													4		12
996/2	5	70	ostat. pl. sport.a rekr.p.	996/2	5	60	ostat. pl. sport.a rekr.p.		0	996/2		10001	5	60	
			996/28				10			10001		10			
	29	21			29	21									

+ ppč. 994/48 – ostatní plocha o výměře 150 m²
+ stpč. 2698 – zastavěná plocha a nádvoří o výměře 39 m², jejíž součástí je objekt č. 87 – stavba pro rodinnou rekreaci

Zpřesnění geometrického a polohového určení pozemků podle § 50 odst.1 písm. a) katastrálního zákona navržené v tomto geometrickém plánu

lze v katastru nemovitostí provést jen na základě souhlasného prohlášení.

GEOMETRICKÝ PLÁN pro rozdělení a změnu hranic pozemků a průběh vytyčené a vlastníky zpřesněné hranice pozemků		Geometrický plán ověřil úředně oprávněný zeměměřický inženýr: Jméno, příjmení: Ing. Lukáš Brábník	Stejnopis ověřil úředně oprávněný zeměměřický inženýr: Jméno, příjmení: Ing. Milan Vašíček		
Číslo položky seznamu úředně oprávněných zeměměřických inženýrů: 2752/2016		Číslo položky seznamu úředně oprávněných zeměměřických inženýrů: 2324/07			
Dne: 19.1.2023 Číslo: 20/2023		Dne: 23. 1. 2023 Číslo: 19/2023			
Náležitosti a přesnosti odpovídá právním předpisům.		Tento stejnopis odpovídá geometrickému plánu v elektronické podobě uloženému v dokumentaci katastrálního úřadu.			
Vyhovitel: Geodezie Lanškroun s.r.o. Opletalova 92 563 01 Lanškroun Tel.: 605 777 420		Katastrální úřad souhlasí s očišlováním parcel.			
Číslo plánu: 4116-5/2023		Tereza Šedová KÚ pro Pardubický kraj KP Ústí nad Orlicí PGP 120/2023-611 2023.01.23 12:35:27 +01'00'			
Okres: Ústí nad Orlicí					
Obec: Lanškroun					
Kat. území: Lanškroun					
Mapový list: Moravská Třebová 6-0/23		Ověření stejnopisu geometrického plánu v listinné podobě.			
Dosavadním vlastníkům pozemků byla poskytnuta možnost seznámit se v terénu s průběhem navrhovaných nových hranic, které byly označeny předepsaným způsobem: viz. seznam souřadnic					

