


Detail

Situace

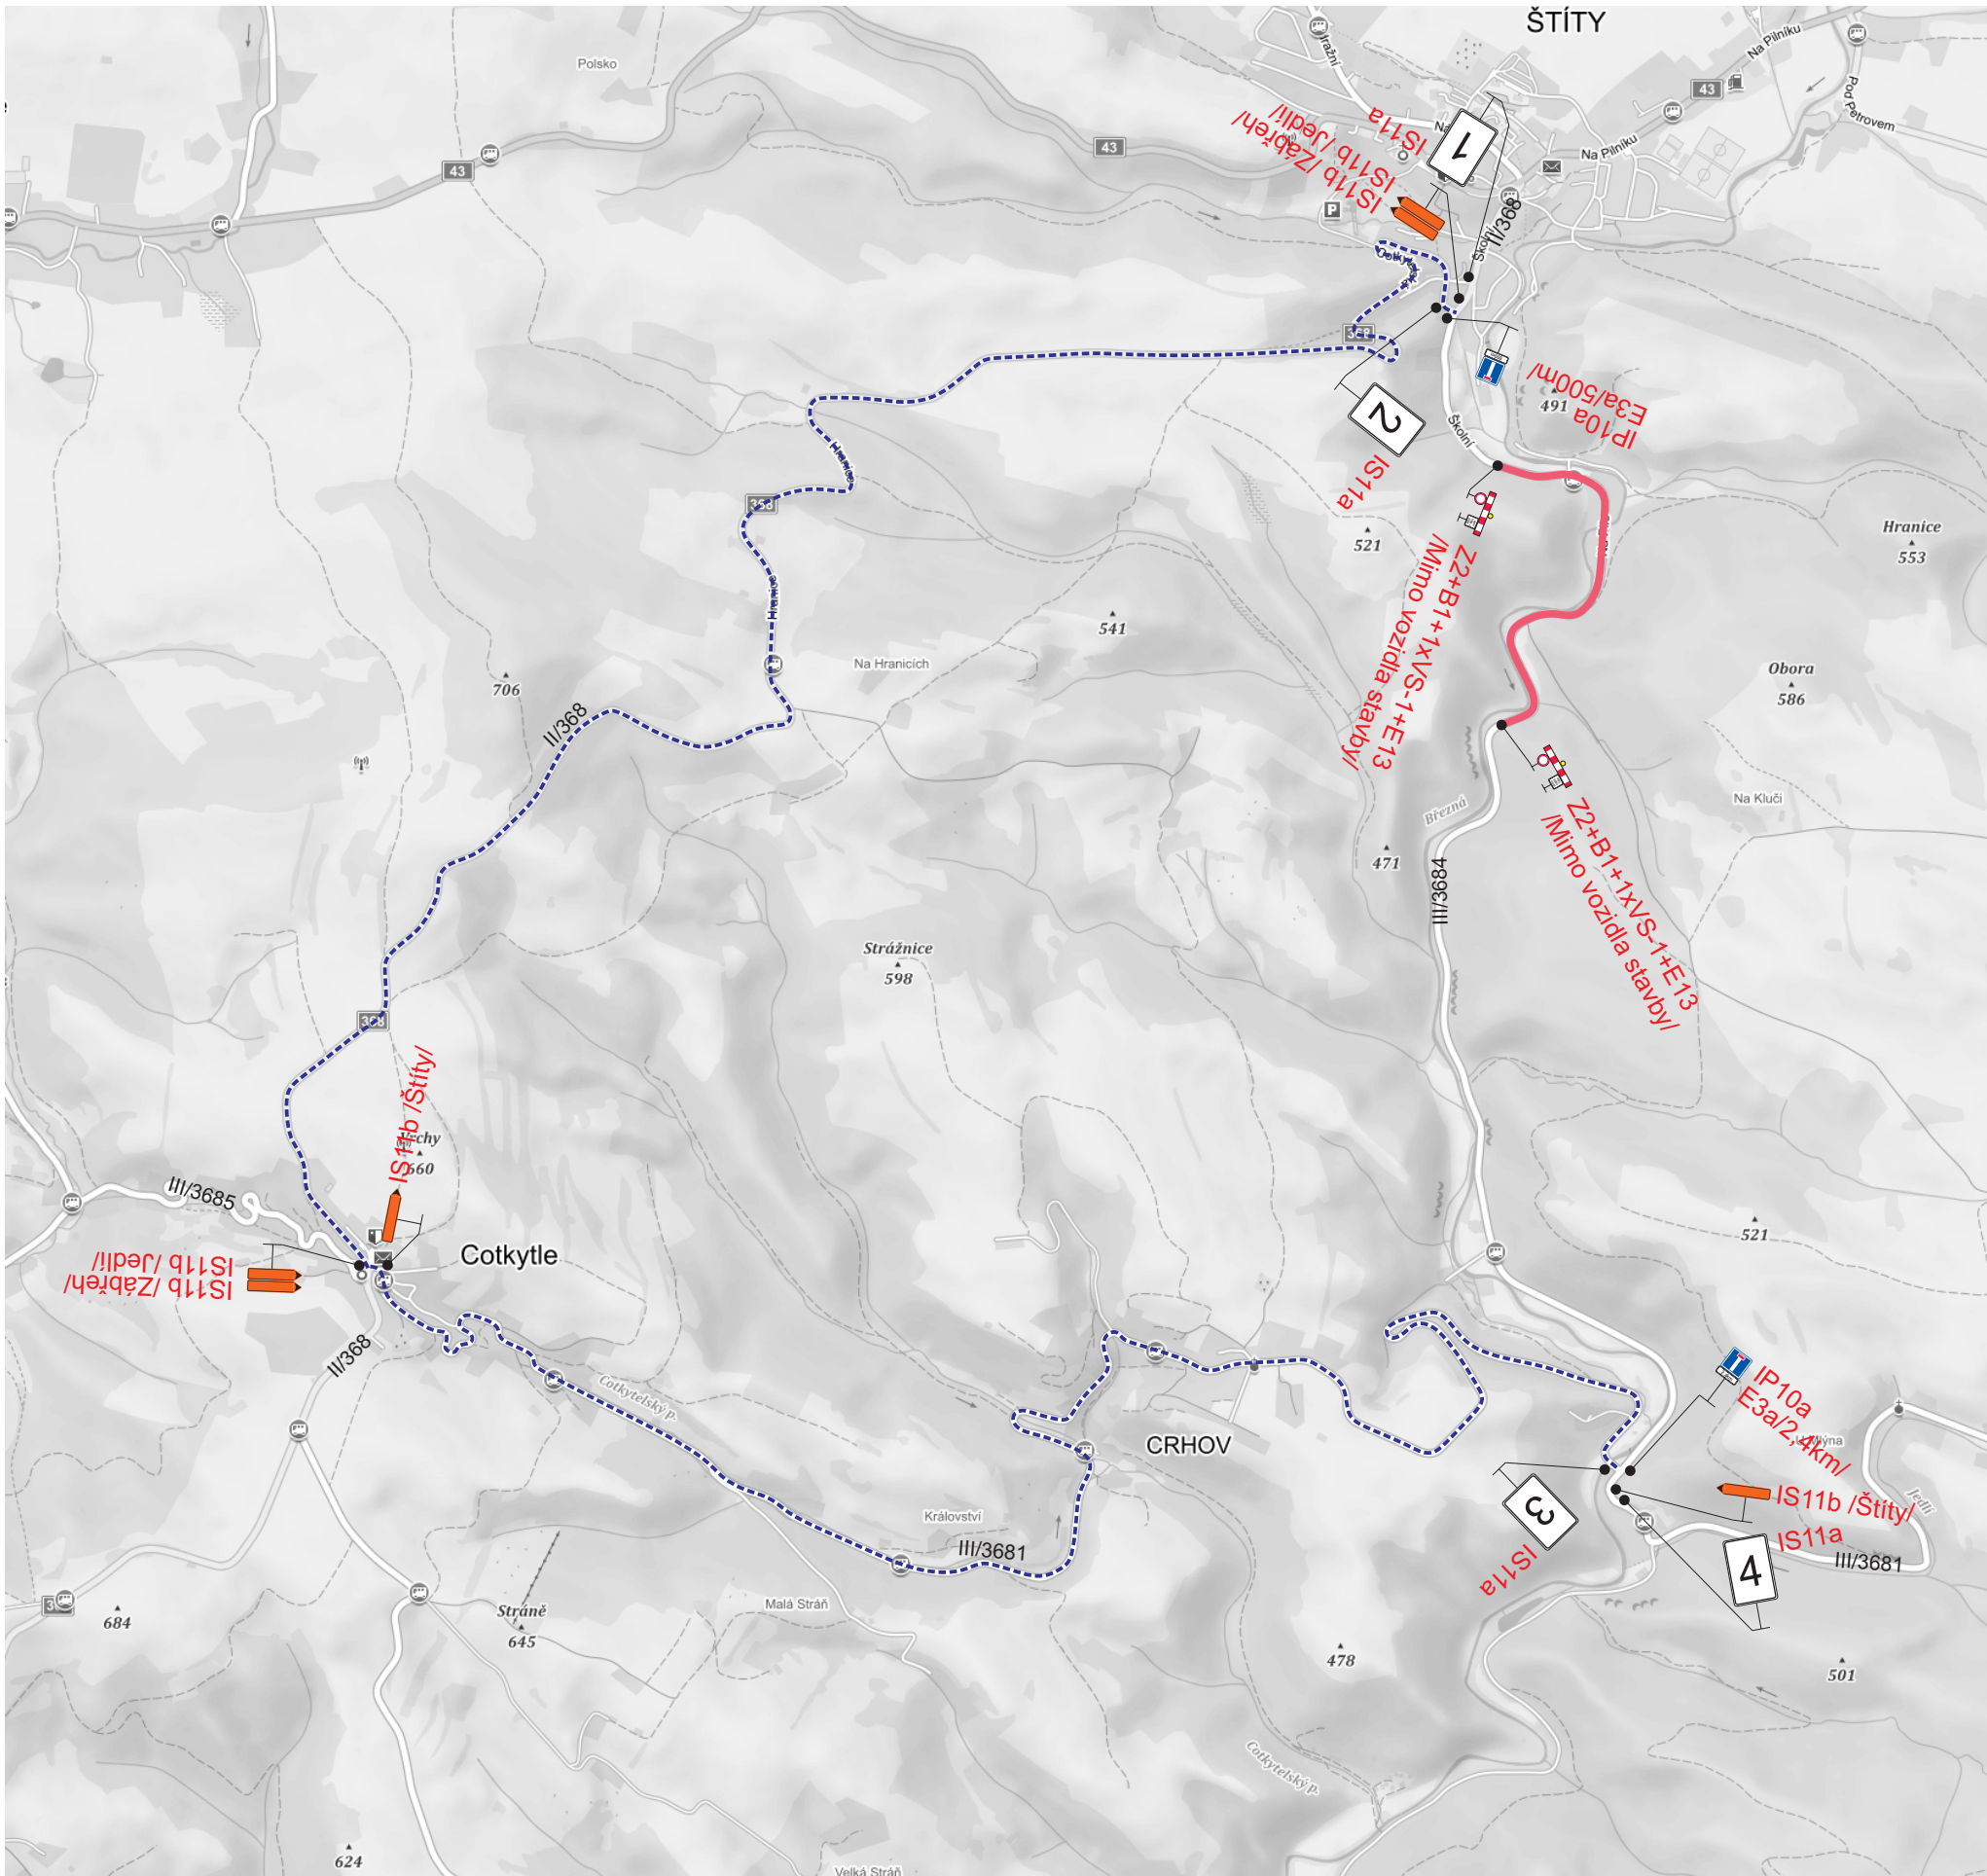

1



2



3



4

Legenda:

- Uzavřený úsek
- Objízdňná trasa

Trvalé dopravní značení, které je v rozporu s přechodným dopravním značením bude zakryto.

Vypracoval: Ing. Jiří Bluma		Datum: 27.3.2023		SEKNE SEKNE, spol. s r.o. Hamerská 12, 772 00 Olomouc DIČ: CZ62363701 tel./fax: 585 311 867		
Název akce: III/3684 Štíty - kř s III/3681						
Název objektu: Přechodné dopravní značení				Formát:	Č. výkresu:	Č. soupavy:
Příloha: Úplná uzavírka sil. III/3684				2xA4	1	

