


SO 121
SILNICE III/36811 TRPÍK

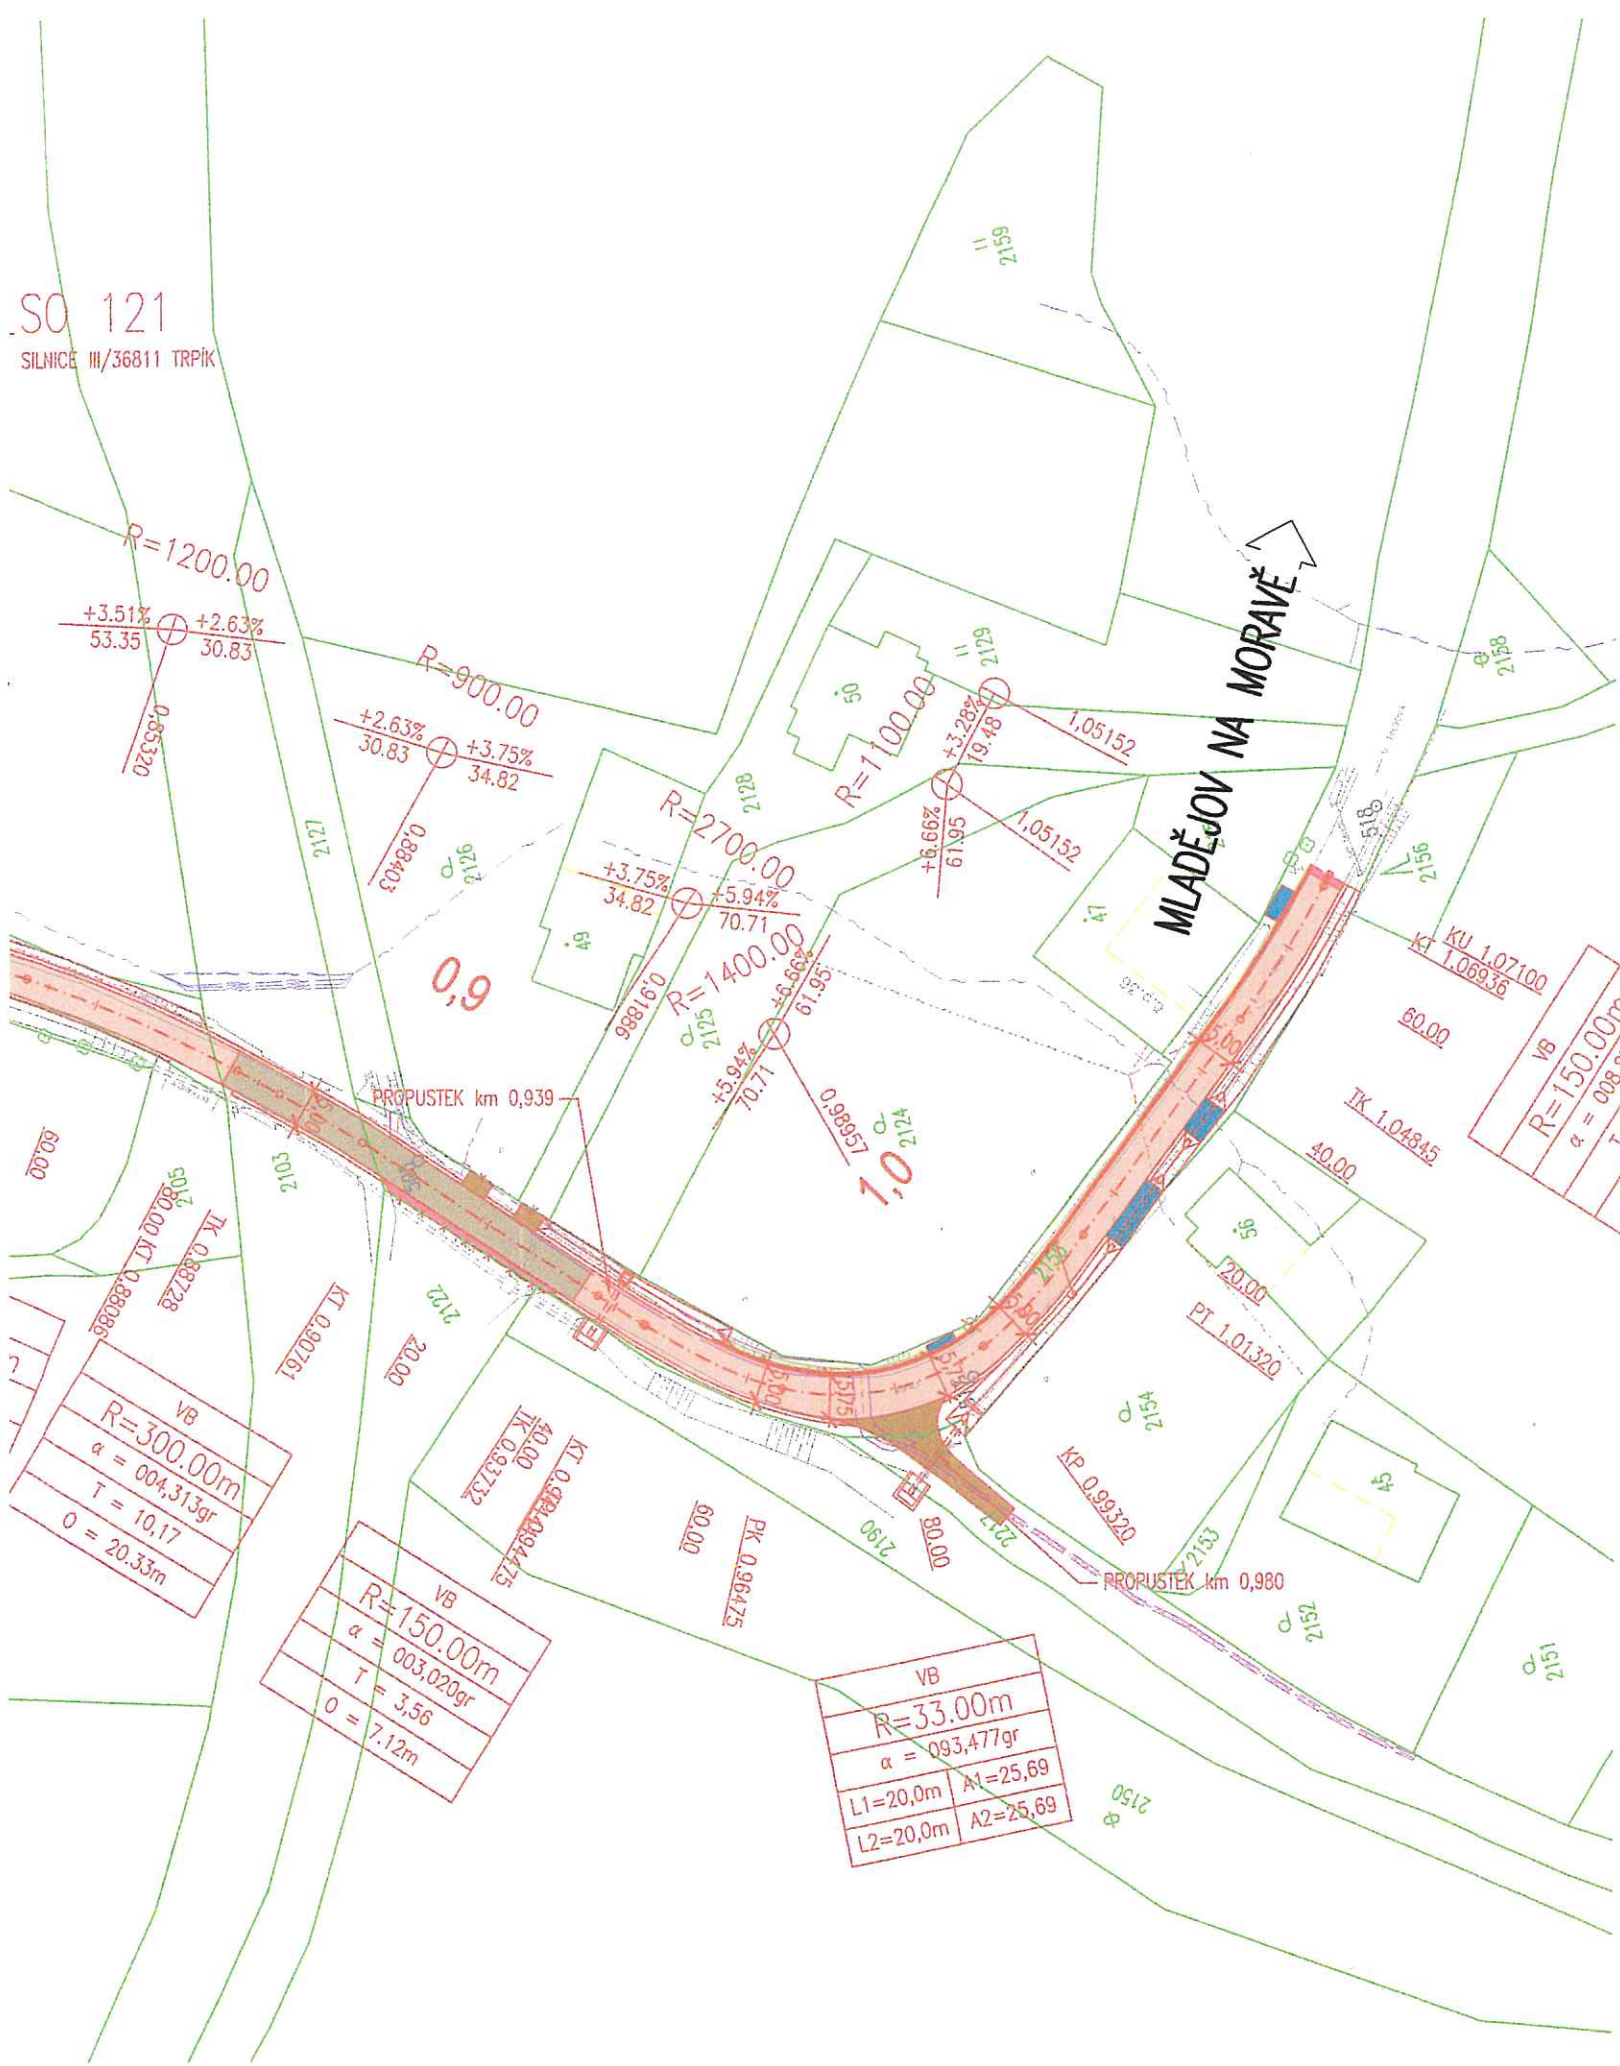


SEZNAM STAVEBNÍCH OBJEKTŮ:
SO 121 - SILNICE III/36811
SO 134 - NÁSTUPIŠTĚ PRO AUTOBUSOVOU ZASTÁVKU
SO 181 - DOČASNÉ DOPRAVNÍ OPATŘENÍ

- LEGENDA NOVÝ STAV:
- OSA KOMUNIKACE
 - NOVÝ STAV
 - STÁVAJÍCÍ STAV
 - ŘEZANÁ SPÁRA Š. 10 mm
 - TL. 40 mm S ASF. ZÁLIVKOU
 - KANALIZAČNÍ PŘÍPOJKA
 - DRENÁŽNÍ TRATIVOD
 - KÓTY NAVRŽENÝCH ČÁSTÍ
 - ULIČNÍ VPUST
 - STROM URČENÝ KE SKÁCENÍ


- LEGENDA INŽENÝRSKÝCH SÍTÍ:
- ELEKTRICKÉ VEDENÍ NN NADZEMNÍ - ČEZ DISTRIBUCE a.s.
 - ELEKTRICKÉ VEDENÍ NN PODZEMNÍ - ČEZ DISTRIBUCE a.s.
 - ELEKTRICKÉ VEDENÍ VN NADZEMNÍ - ČEZ DISTRIBUCE a.s.
 - ELEKTRICKÉ VEDENÍ NN PODZEMNÍ - CETIN a.s.
 - PODZEMNÍ SDĚLOVACÍ VEDENÍ - CETIN a.s.
 - VODOVODNÍ ŘAD - VoK JABLONNÉ NAD ORLÍČÍ a.s.
 - VEDENÍ VEŘEJNÉHO OSVĚTLENÍ - OBEC TRPÍK

- LEGENDA POVRCHŮ:
- KOMUNIKACE - RECYKLACE NA MÍSTĚ ZA STUDENA tl. 0,29m
 - KOMUNIKACE - KOMPLETNÍ KONSTRUKCE VOZOVKY - ŠD tl. 0,41m
 - KOMUNIKACE - KOMPLETNÍ KONSTRUKCE VOZOVKY - SC tl. 0,29m
 - SJEZDY, NAPOJENÍ - ASFALT tl. 0,04m
 - SJEZDY, NAPOJENÍ - NOVÝ ASF. POVRCH (ACO+ACP) tl. 0,11m
 - SJEZDY, NAPOJENÍ - FRÉZING tl. 0,20m
 - SJEZDY, NAPOJENÍ - PŘEDLÁŽDĚNÍ ZÁMKOVÉ DLAŽBY
 - SJEZDY, NAPOJENÍ - BETON tl. 0,20m
 - ZATRAVNĚNÍ tl. 0,10m

- LEGENDA KATASTR NEMOVITOSTÍ
- HRANICE KAT. ÚZEMÍ
 - HRANICE POZEMKU
 - ČÍSLO POZEMKU
 - VNITŘNÍ ČLENĚNÍ POZEMKU
 - VĚCNÉ BŘEMENO

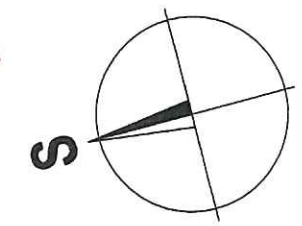

MĚŘÍTKO:

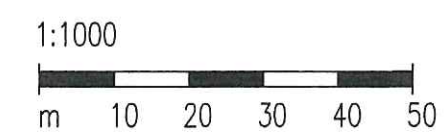

SOUŘADNICOVÝ SYSTÉM: S-JTSK
VÝŠKOVÝ SYSTÉM: BpV

KRESLIL:	ING. JIŘÍ HERYNEK		MDS PROJEKT FÖRSTEROVA Č.P. 175, 566 01 VYSOKÉ MÝTO EMAIL: MDS@MDSPROJEKT.CZ	
ZPRACOVAL:	ING. JIŘÍ HERYNEK			
TECHNICKÁ KONTROLA:	ING. LUKÁŠ TOBEŠ			
ZODPOVĚDNÝ PROJEKTANT:	ING. LUKÁŠ TOBEŠ			
HLAVNÍ PROJEKTANT:	ING. JAN BURSA			
KRAJ: PARDUBICKÝ	OKRES: ÚSTÍ NAD ORLÍČÍ	OBEC: TRPÍK	STUPEŇ:	DUSP
INVESTOR: SPRÁVA A ÚDRŽBA SILNIC PARDUBICKÉHO KRAJE			ZAK.ČÍSLO:	2803-22-3
AKCE: SILNICE III/36811 TRPÍK			ARCHIVNÍ ČÍSLO:	2803
			DATUM:	04/2023
			FORMÁT:	6x44
			MĚŘÍTKO:	1:1000
OBJEKT: C. SITUAČNÍ VÝKRESY			ČÍSLO SOUPRAVY:	ČÍSLO PŘÍLOHY:
OBSAH: KOORDINAČNÍ SITUACE			1	C.3.




 KOORDINAČNÍ SITUACE
 1: 1000