



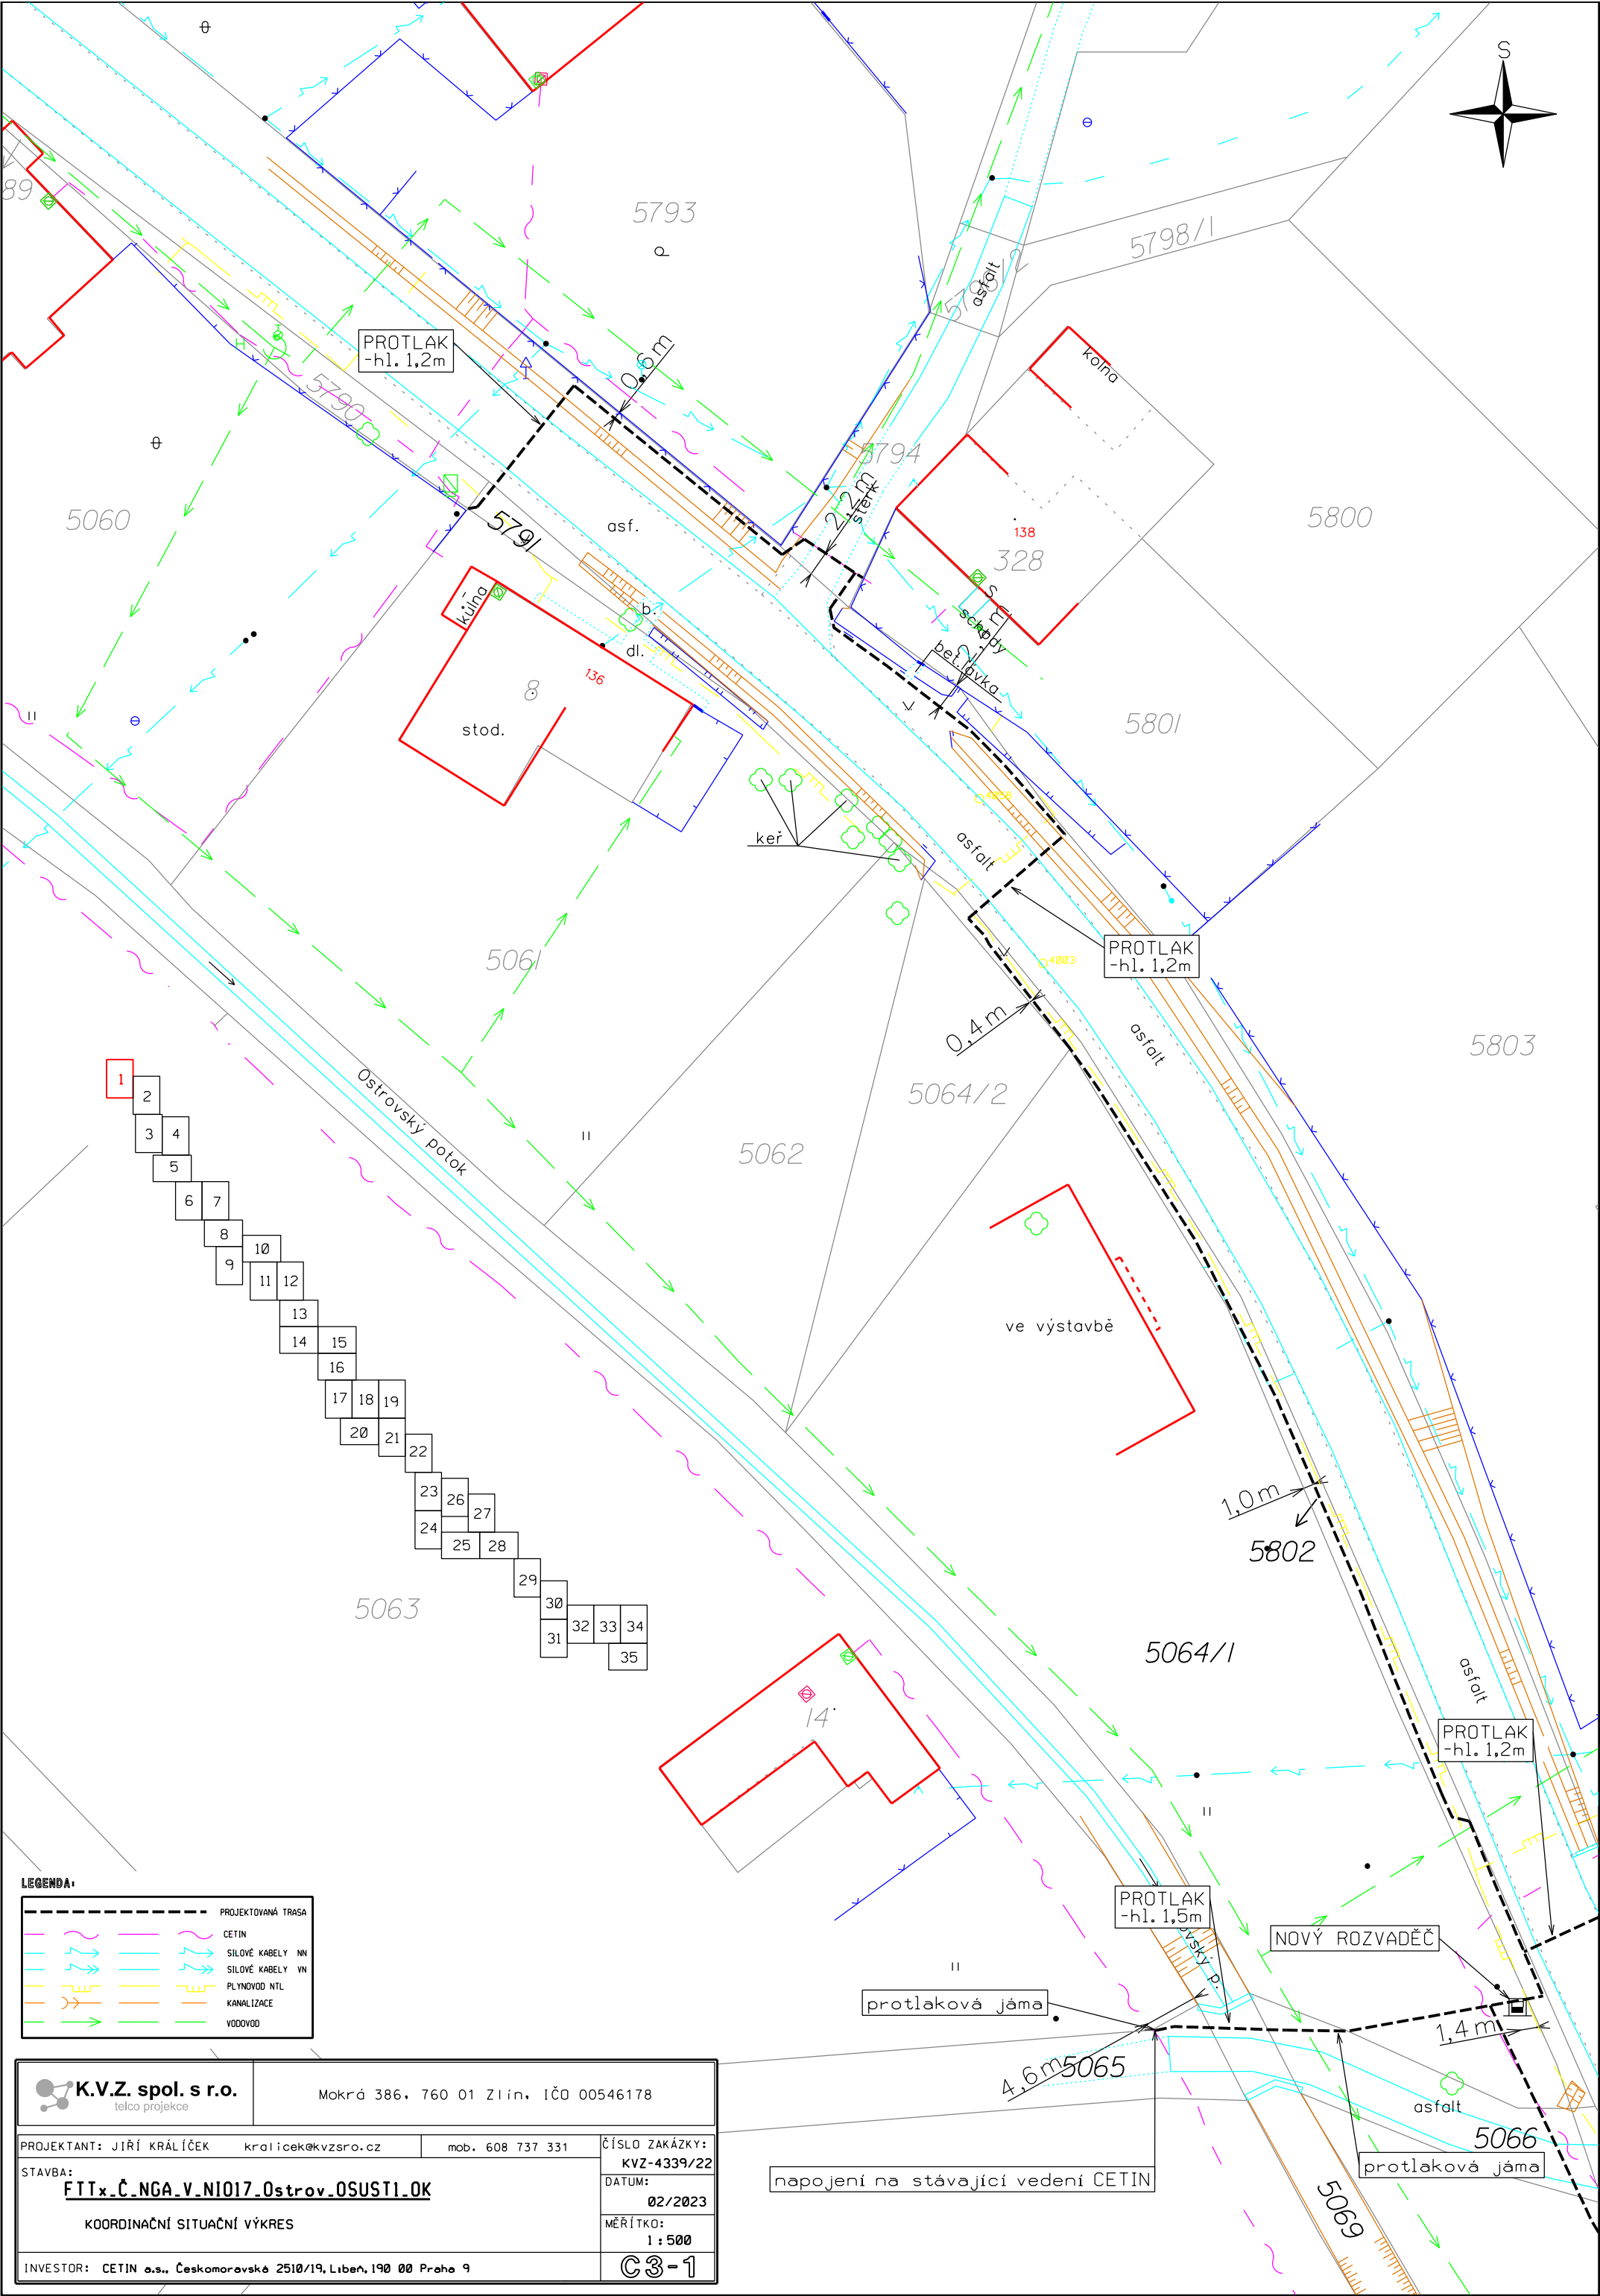

LEGENDA:


	PROJEKTOVANÁ TRASA
	CETIN
	SILOVÉ KABELY NN
	SILOVÉ KABELY VN
	PLYNOVOD NTL
	KANALIZACE
	VODOVOD

K.V.Z. spol. s r.o. telco projekce		Mokrá 386, 760 01 Zlín, IČO 00546178	
PROJEKTANT: JIŘÍ KRÁLÍČEK kralicek@kvzsro.cz		ČÍSLO ZAKÁZKY: KVZ-4339/22	
STAVBA: FTTx_Č_NGA_V_NIO17_Ostrov.OSUST1.OK		DATUM: 02/2023	
KOORDINAČNÍ SITUAČNÍ VÝKRES		MĚŘÍTKO: 1 : 500	
INVESTOR: CETIN a.s., Českomoravská 2510/19, Libeň, 190 00 Praha 9		C3-1	

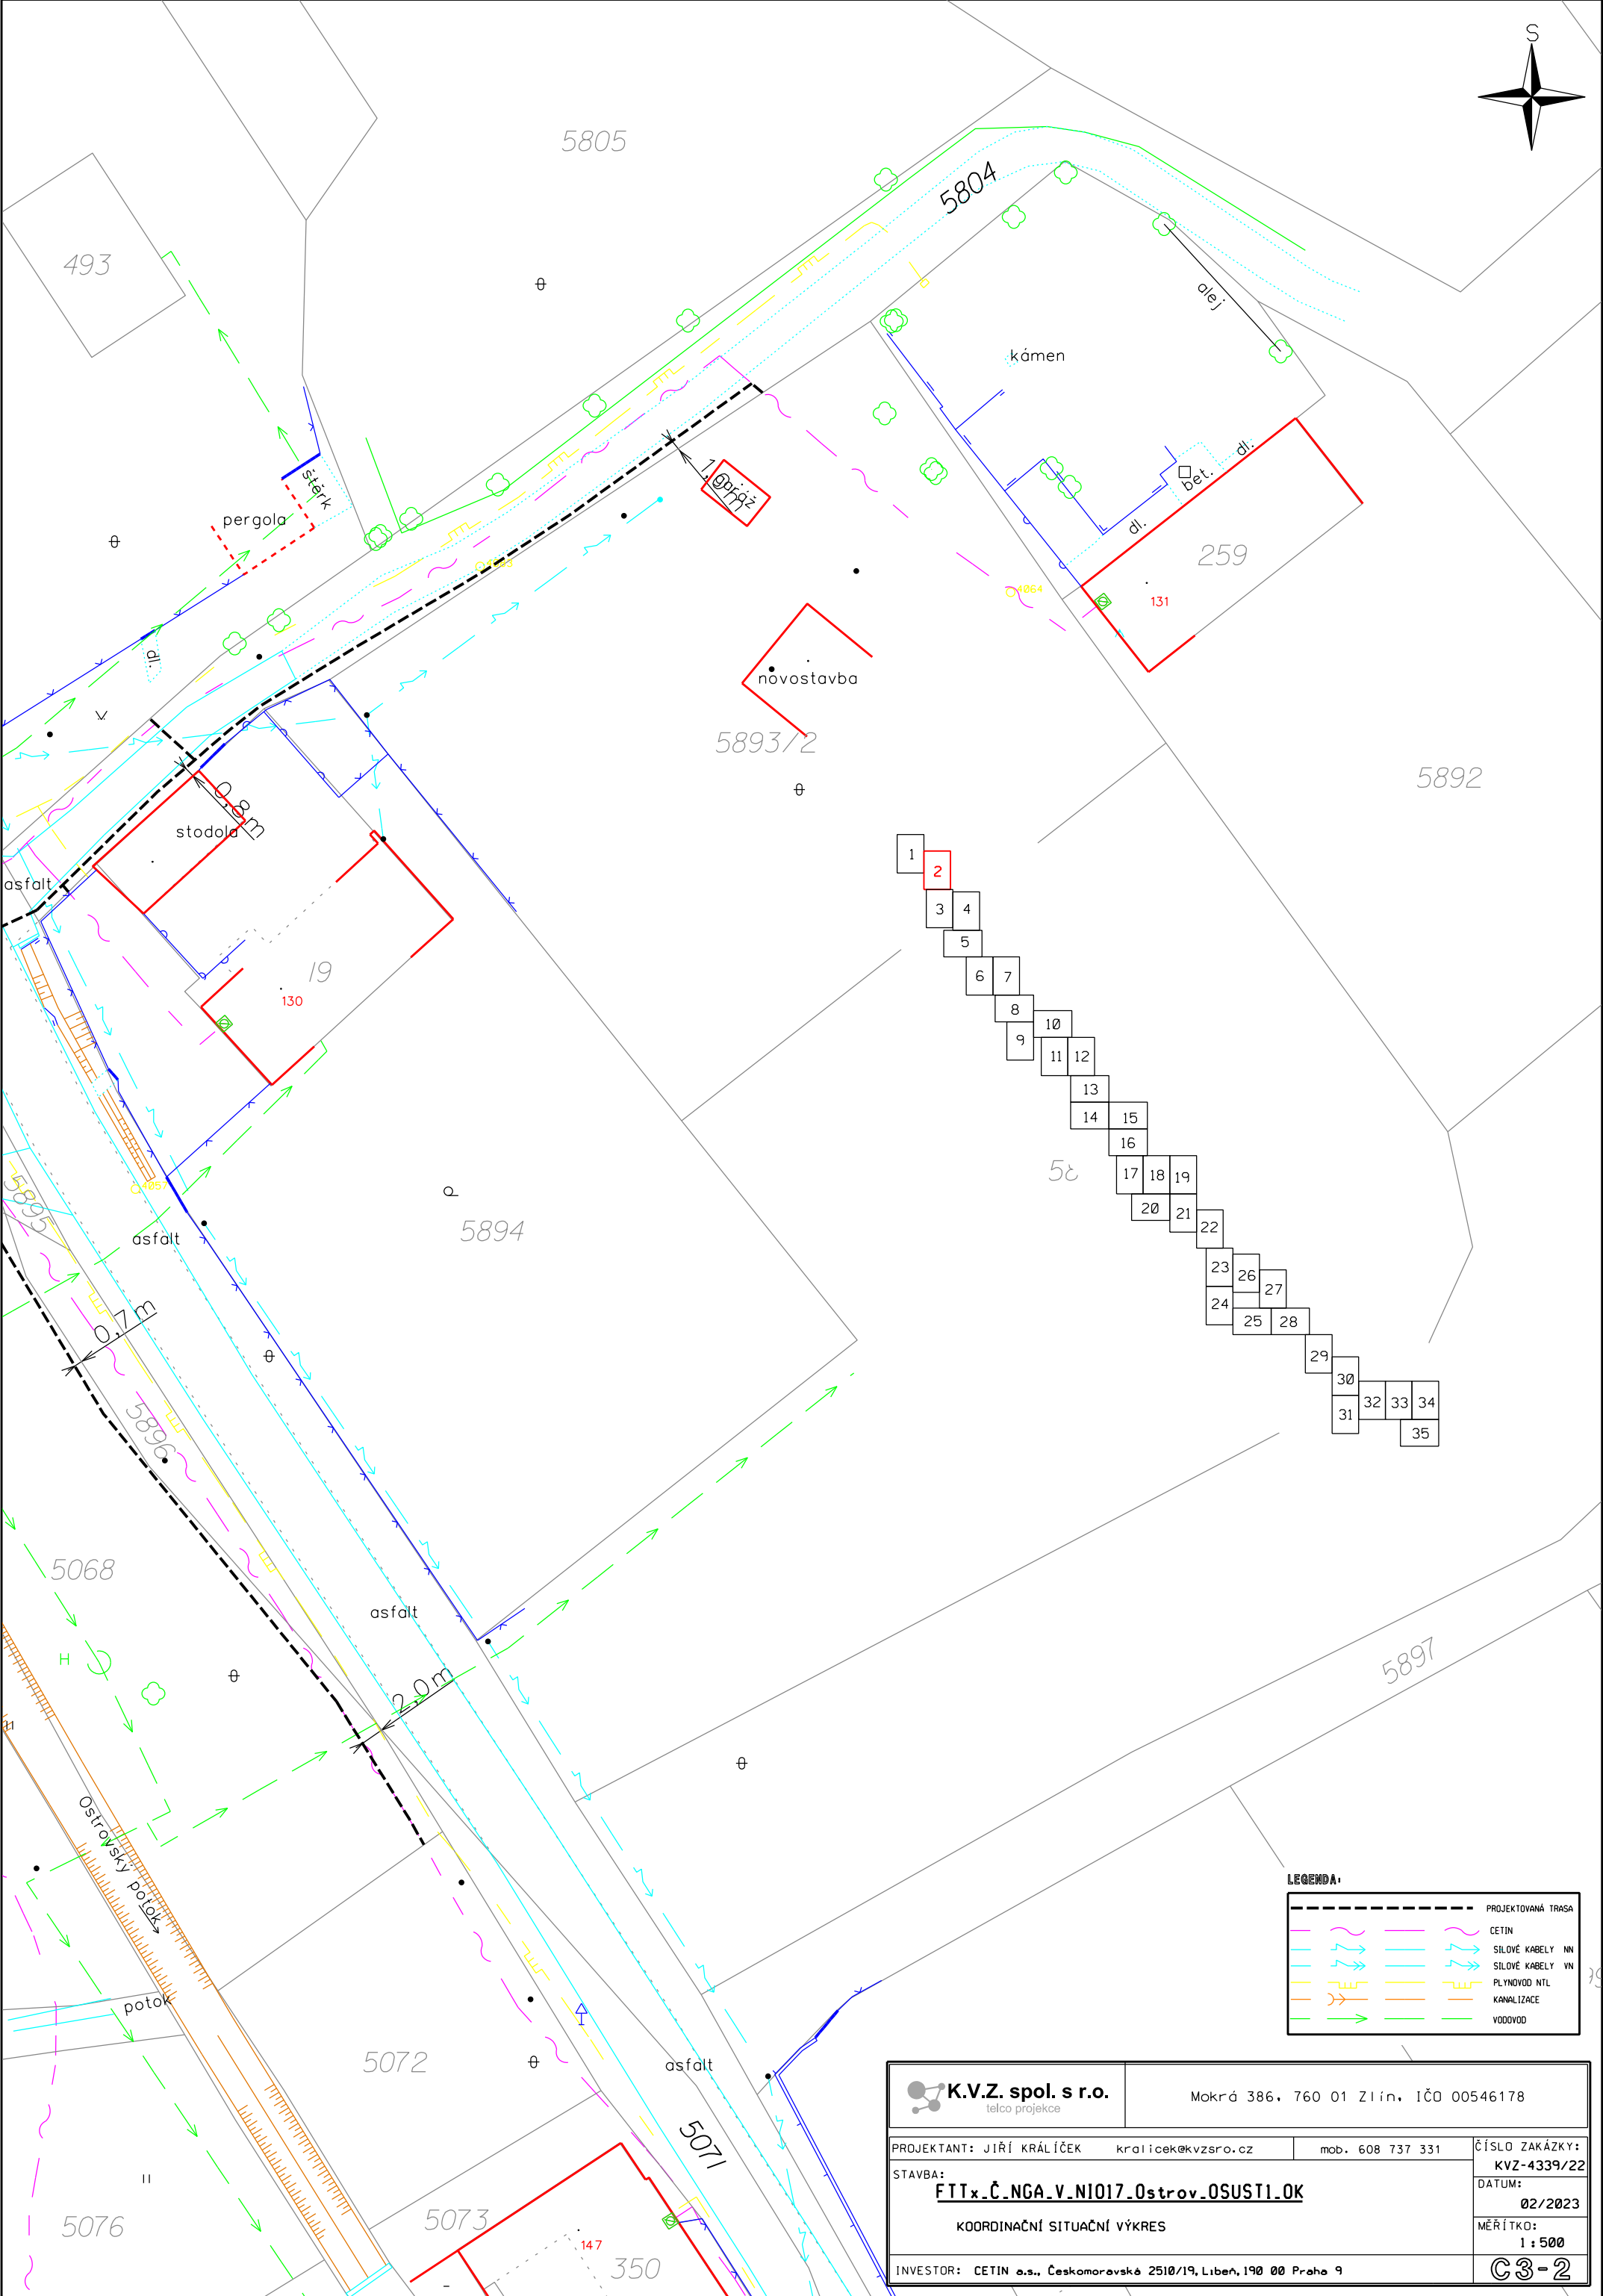

LEGENDA	
	PROJEKTOVANÁ TRASA
	CETIN
	SILOVÉ KABELY NN
	SILOVÉ KABELY VN
	PLYNOVOD NTL
	KANALIZACE
	VODOVOD


K.V.Z. spol. s r.o. telco projekce		Mokrá 386, 760 01 Zlín, IČO 00546178	
PROJEKTANT: JIŘÍ KRÁLÍČEK kralicek@kvzsro.cz		mob. 608 737 331	
STAVBA: FTTx-Č.NGA.V.NI017-Ostrov.OSUSTI.OK		ČÍSLO ZAKÁZKY: KVZ-4339/22	
KOORDINAČNÍ SITUAČNÍ VÝKRES		DATUM: 02/2023	
INVESTOR: CETIN a.s., Českomoravská 2510/19, Libeň, 190 00 Praha 9		MĚŘÍTKO: 1 : 500	
		C3-2	

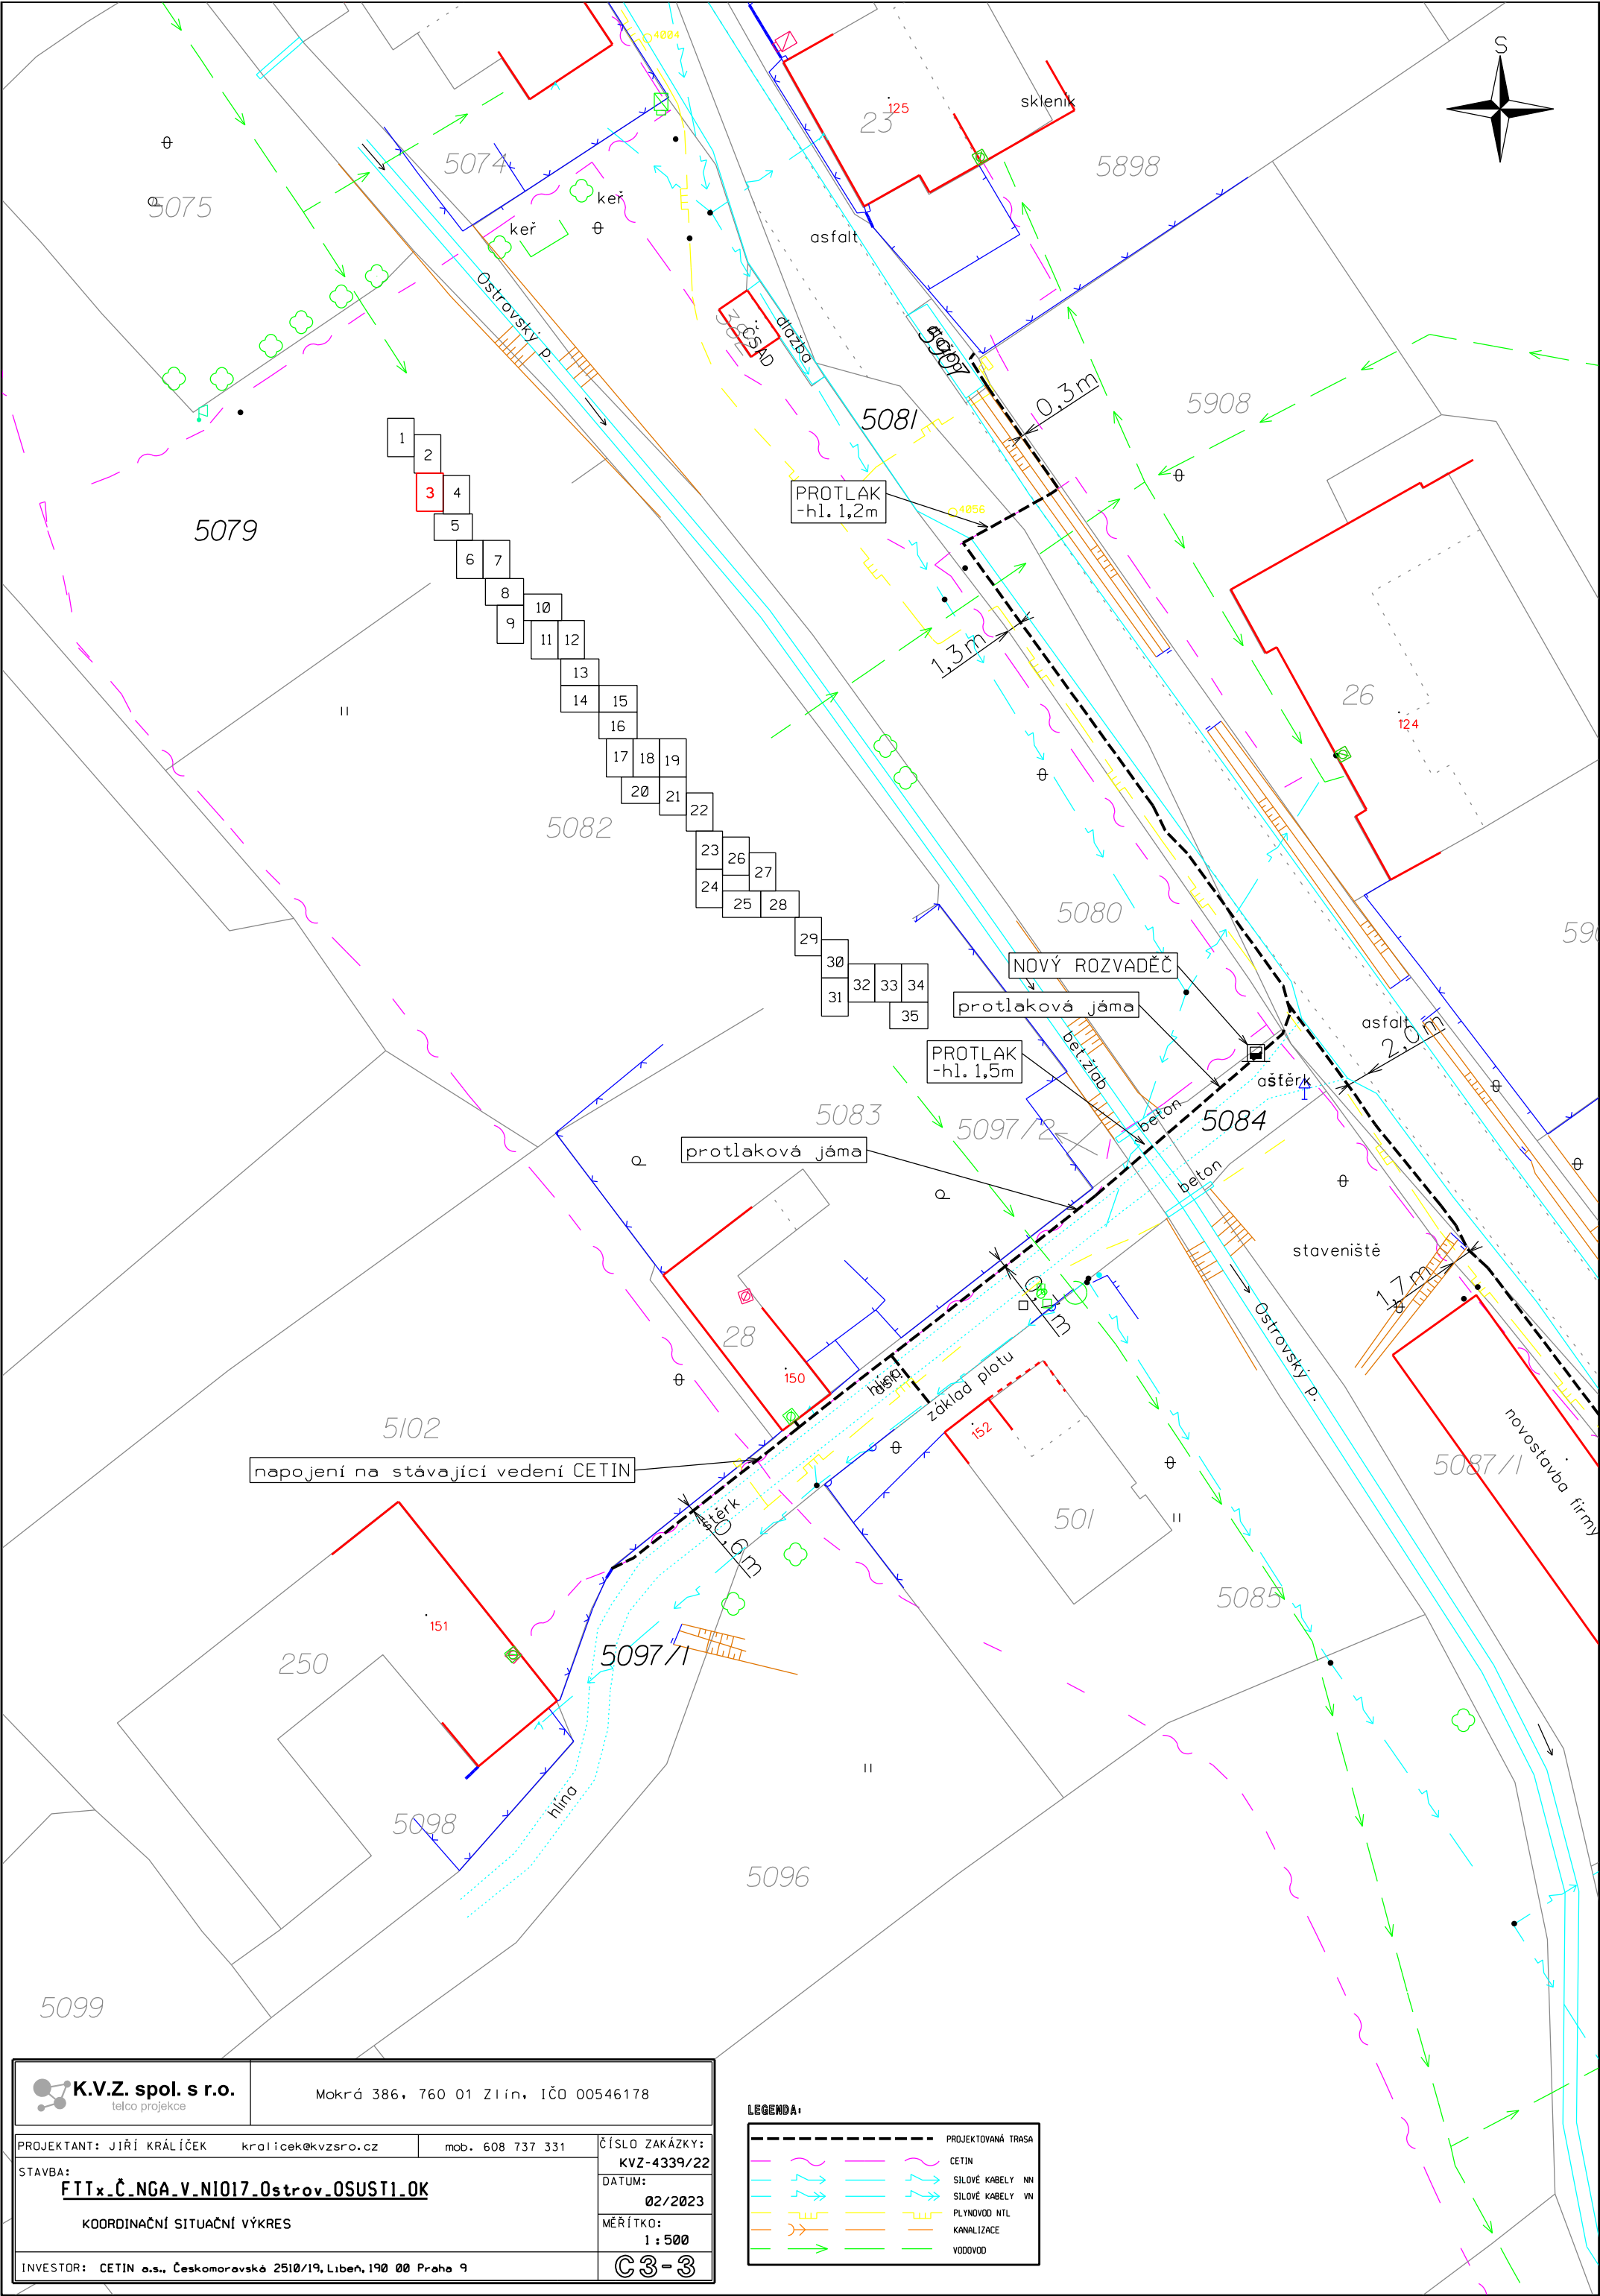

 K.V.Z. spol. s r.o. telco projekce		Mokrá 386, 760 01 Zlín, IČO 00546178	
PROJEKTANT: JIŘÍ KRÁLÍČEK kralicek@kvzsro.cz mob. 608 737 331		ČÍSLO ZAKÁZKY: KVZ-4339/22	
STAVBA: FTTx_Č.NGA_v.NI017_Ostrov_OSUSTI.OK		DATUM: 02/2023	
KOORDINAČNÍ SITUAČNÍ VÝKRES		MĚŘÍTKO: 1 : 500	
INVESTOR: CETIN a.s., Českomoravská 2510/19, Libeň, 190 00 Praha 9		C3-3	

LEGENDA:


	PROJEKTOVANÁ TRASA
	CETIN
	SILOVÉ KABELY NN
	SILOVÉ KABELY VN
	PLYNOVOD NTL
	KANALIZACE
	VODOVOD

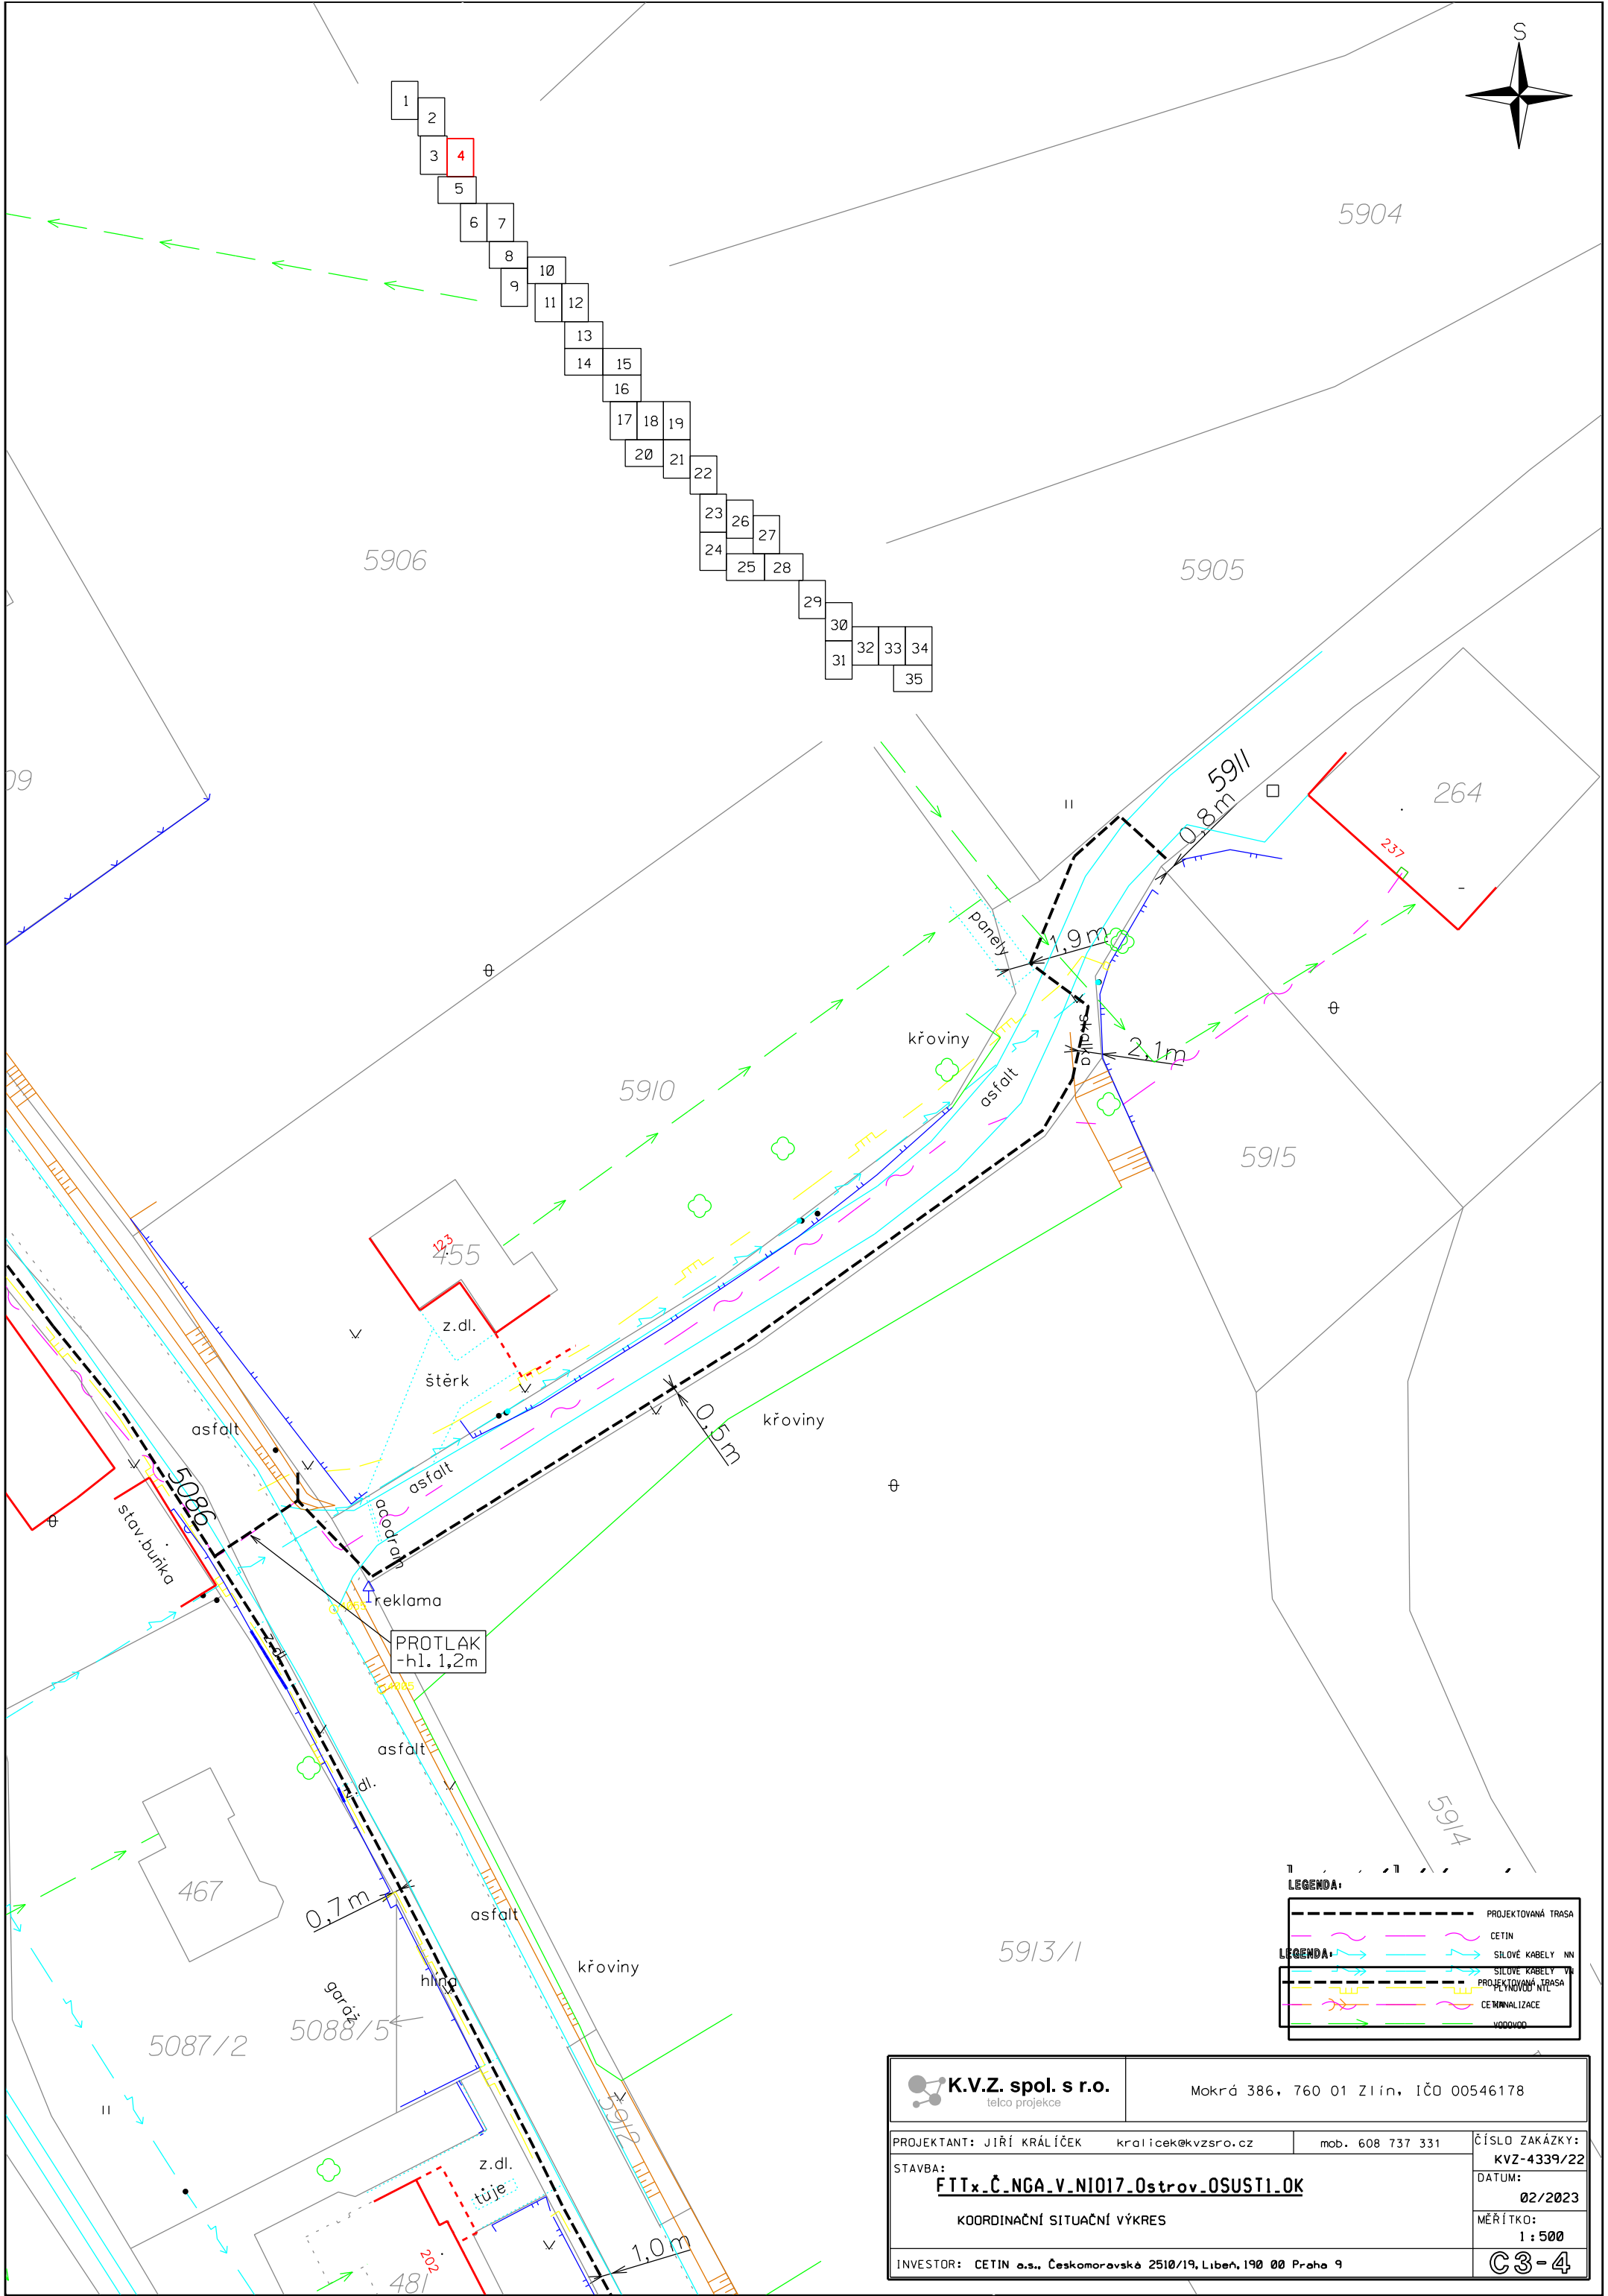

LEGENDA:

	PROJEKTOVANÁ TRASA
	CETIN
	SILOVÉ KABELY NN
	PROJEKTOVANÁ TRASA PLYNOVODU
	CEMNALIZACE
	VODOVOD


 K.V.Z. spol. s r.o. telco projekce		Mokrá 386, 760 01 Zlín, IČO 00546178	
PROJEKTANT: JIŘÍ KRÁLÍČEK		kralicek@kvzsro.cz	mob. 608 737 331
STAVBA:		ČÍSLO ZAKÁZKY:	
FTTx.Č.NGA.V.NI017.Ostrov.OSUST1.OK		KVZ-4339/22	
KOORDINAČNÍ SITUAČNÍ VÝKRES		DATUM:	
INVESTOR: CETIN a.s., Českomoravská 2510/19, Libeň, 190 00 Praha 9		02/2023	
		MĚŘÍTKO:	
		1 : 500	
		C3-4	

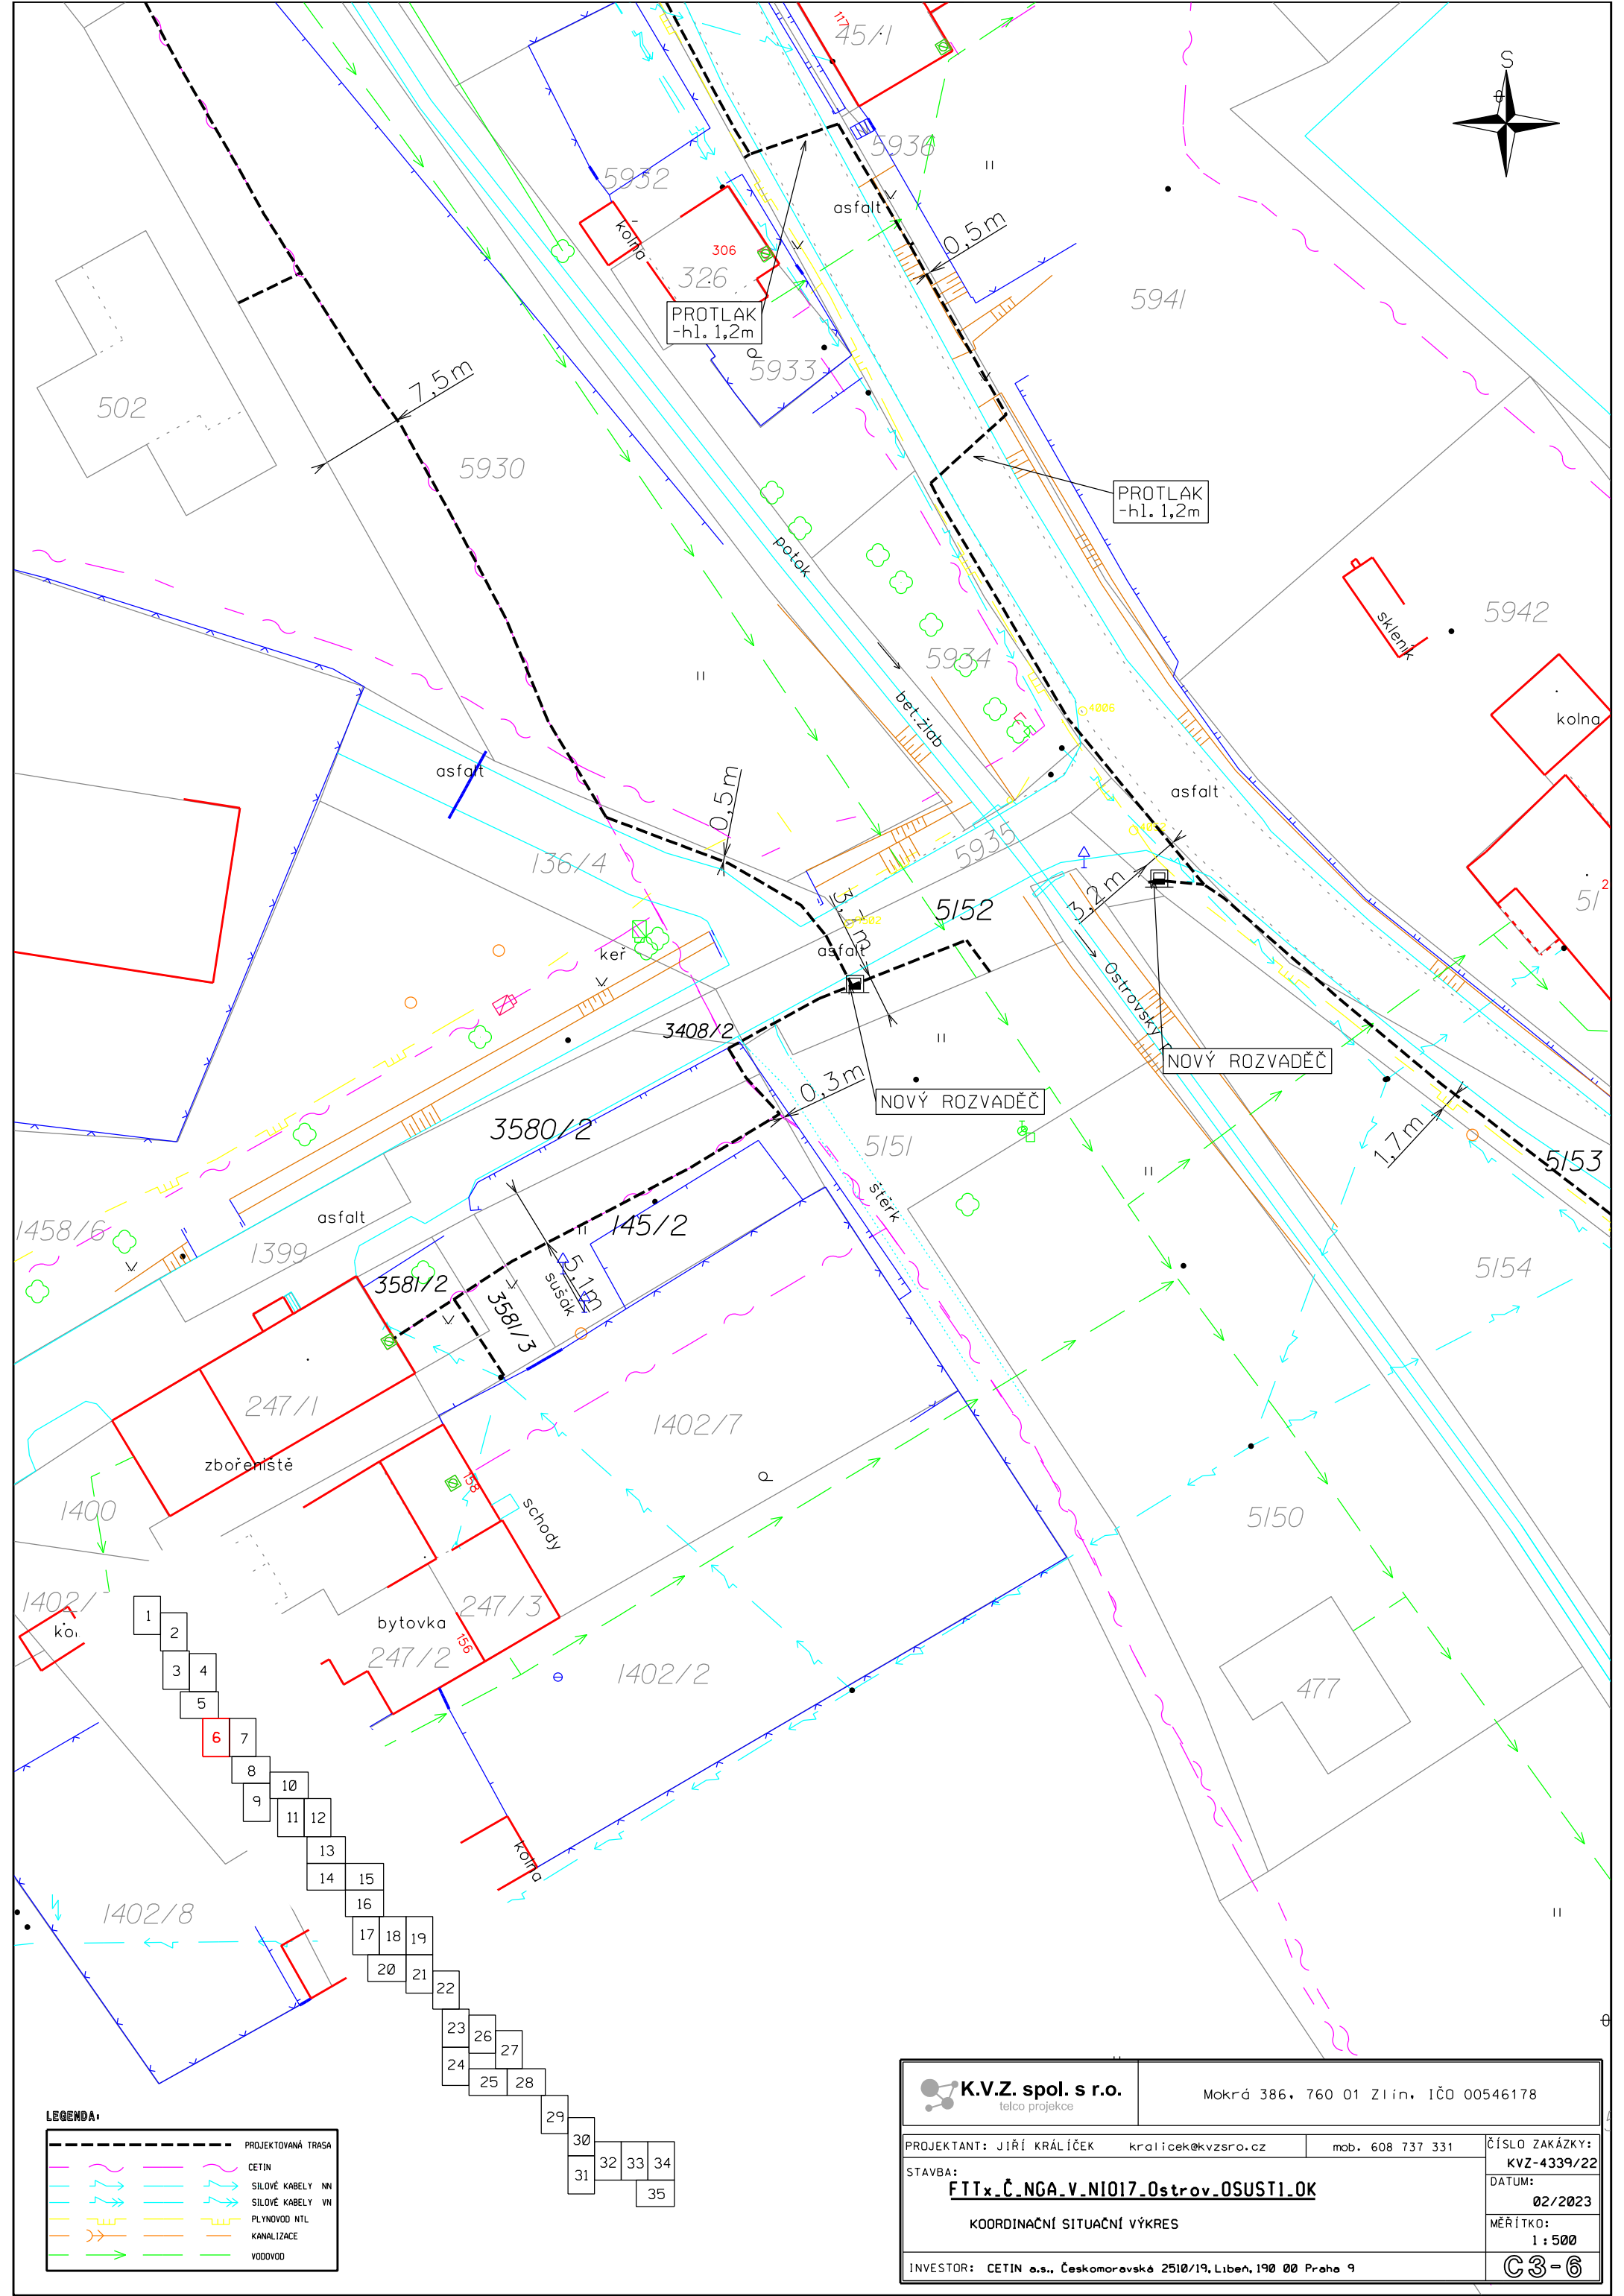

LEGENDA:


	PROJEKTOVANÁ TRASA
	CETIN
	SILOVÉ KABELY NN
	SILOVÉ KABELY VN
	PLYNOVOD NTL
	KANALIZACE
	VODOVOD


 K.V.Z. spol. s r.o. telco projekce		Mokrá 386, 760 01 Zlín, IČO 00546178	
PROJEKTANT: JIŘÍ KRÁLÍČEK kralicek@kvzsro.cz		mob. 608 737 331	
STAVBA: <u>FTTx_Č_NGA_V_NIO17_Ostrov_OSUST1_OK</u> KOORDINAČNÍ SITUAČNÍ VÝKRES		ČÍSLO ZAKÁZKY: KVZ-4339/22 DATUM: 02/2023 MĚŘÍTKO: 1 : 500	
INVESTOR: CETIN a.s., Českomoravské 2510/19, Libeň, 190 00 Praha 9		C3-6	

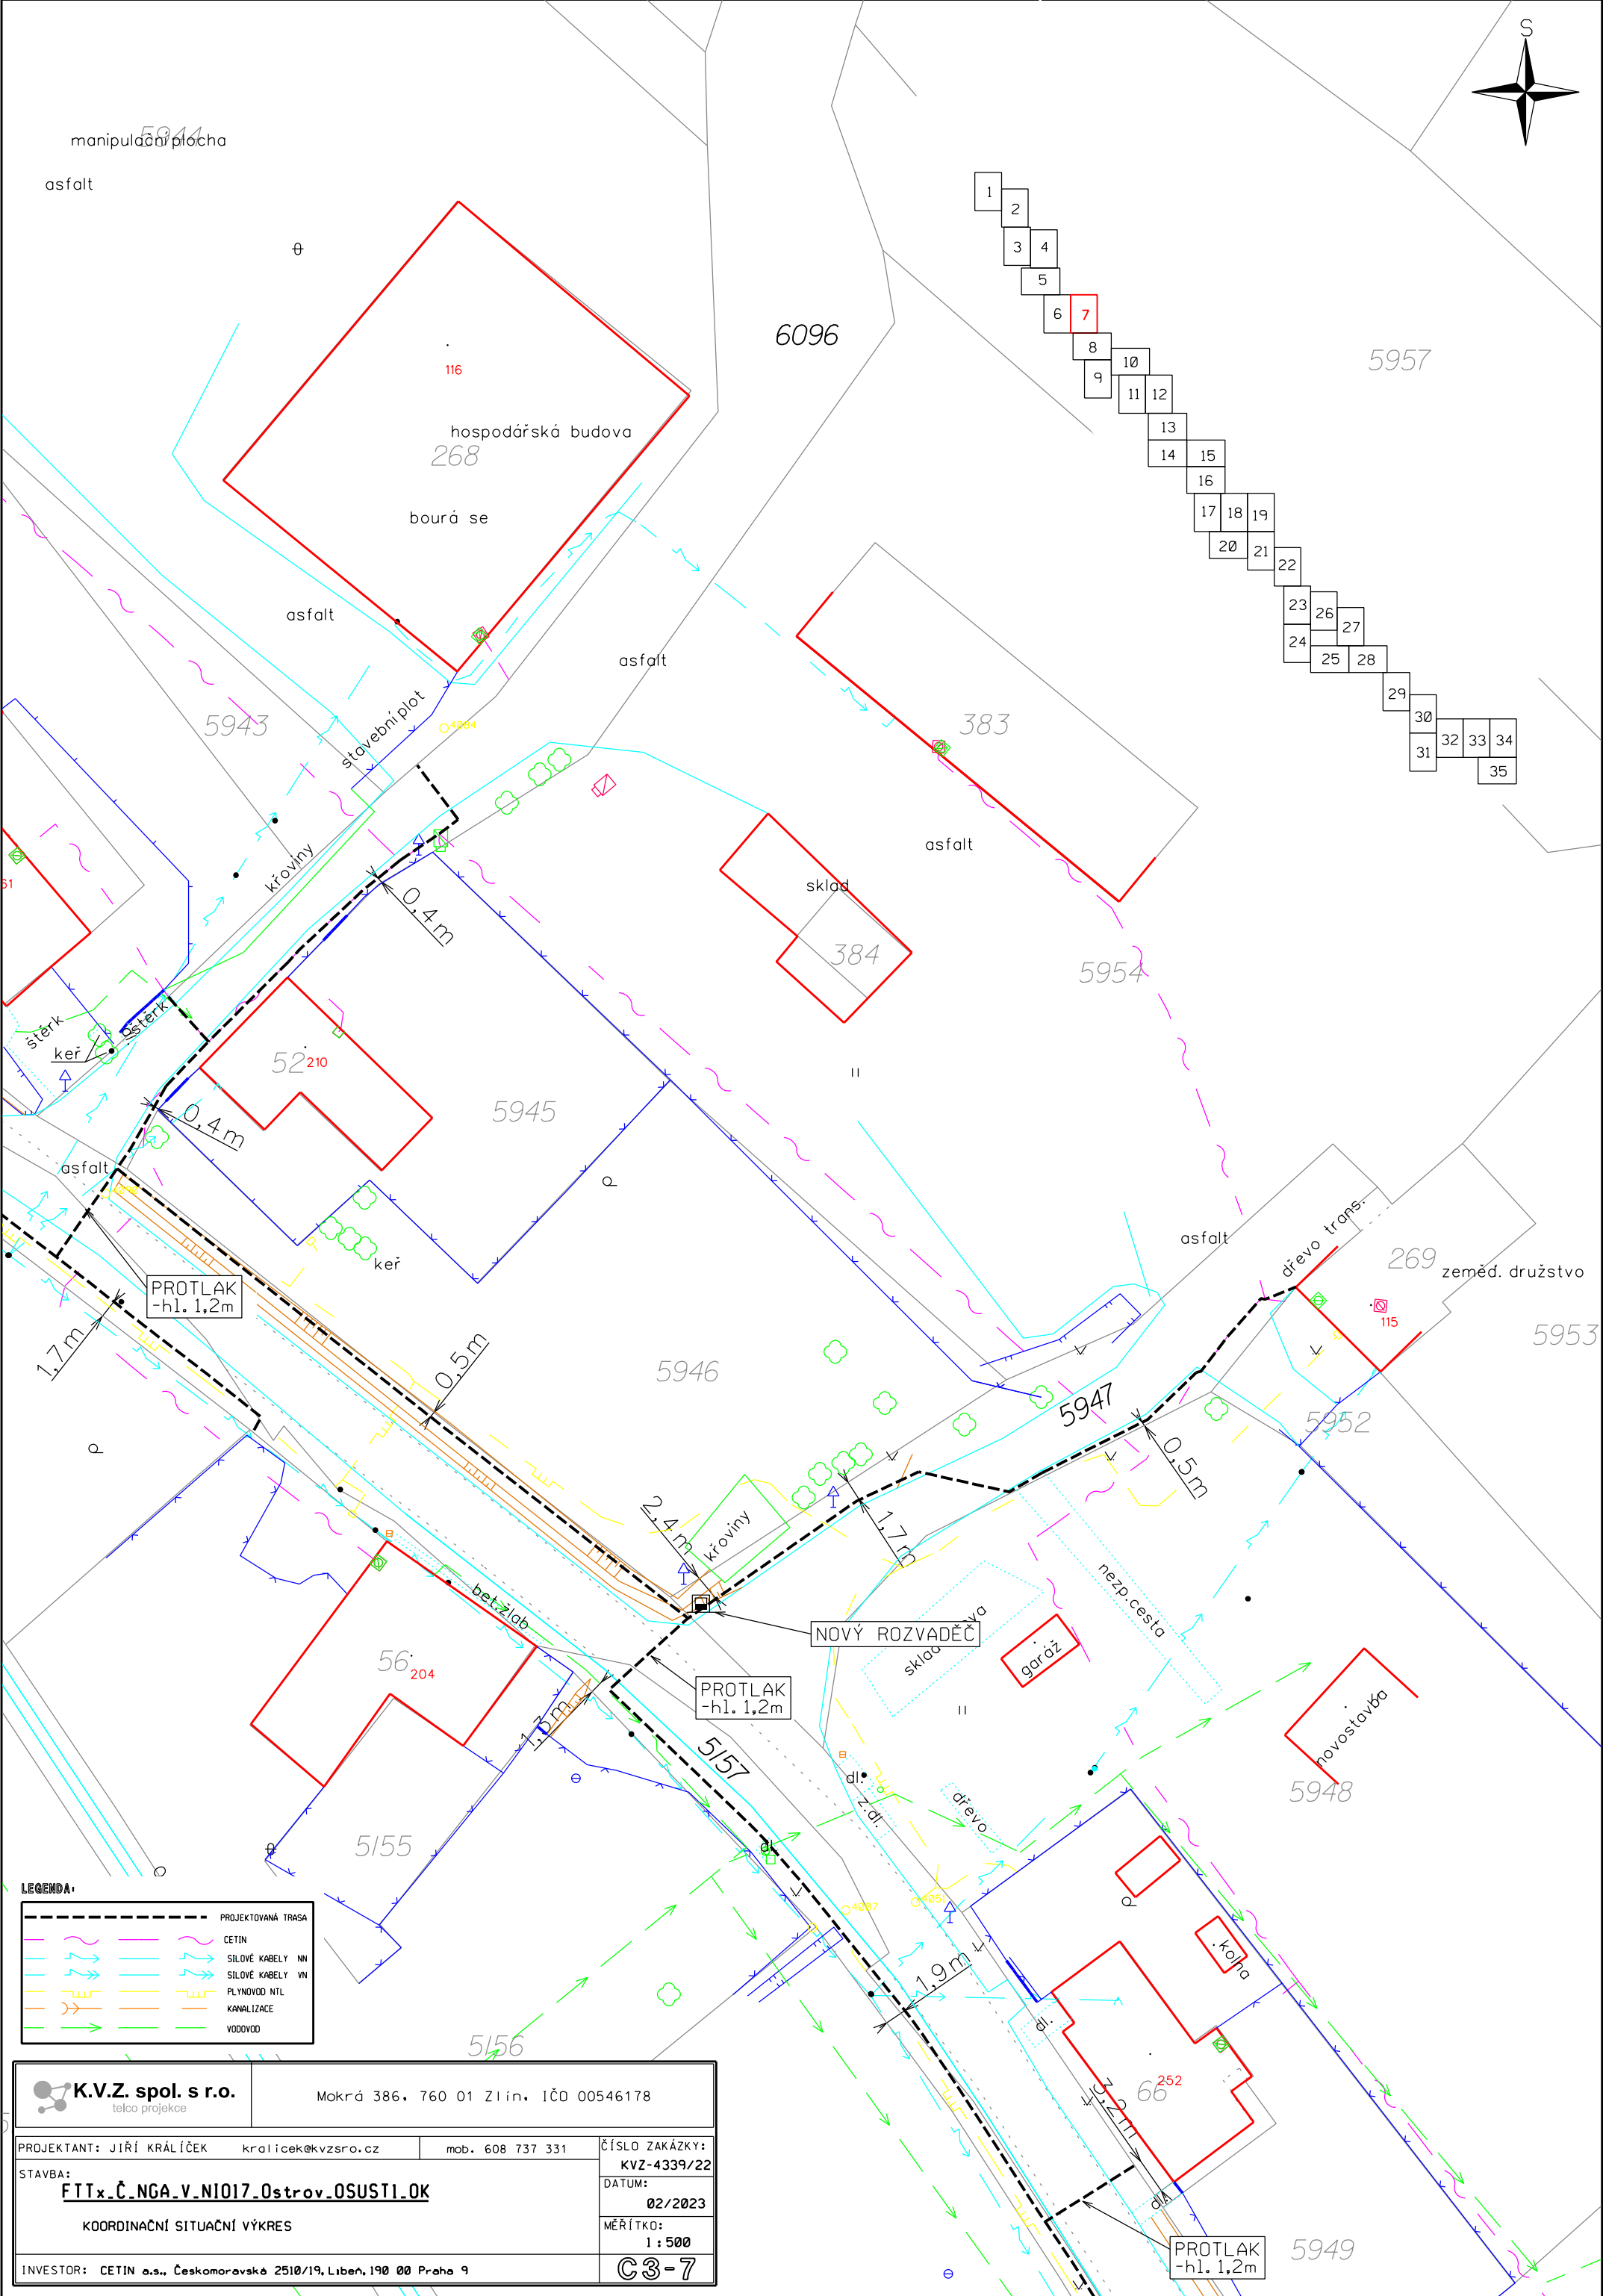

LEGENDA:	
	PROJEKTOVANÁ TRASA
	CETIN
	SILOVÉ KABELY NN
	SILOVÉ KABELY VN
	PLYNOVOD NTL
	KANALIZACE
	VODOVOD

K.V.Z. spol. s r.o. telco projekce		Mokrá 386, 760 01 Zlín, IČO 00546178	
PROJEKTANT: JIŘÍ KRÁLÍČEK STAVBA: FTTx.Č.NGA.V.NI017.Ostrov.OSUST1.OK KOORDINAČNÍ SITUAČNÍ VÝKRES		kralicek@kvzsro.cz mob. 608 737 331	
INVESTOR: CETIN a.s., Českomoravská 2510/19, Libeň, 190 00 Praha 9		ČÍSLO ZAKÁZKY: KVZ-4339/22 DATUM: 02/2023 MĚŘÍTKO: 1 : 500 C3-7	

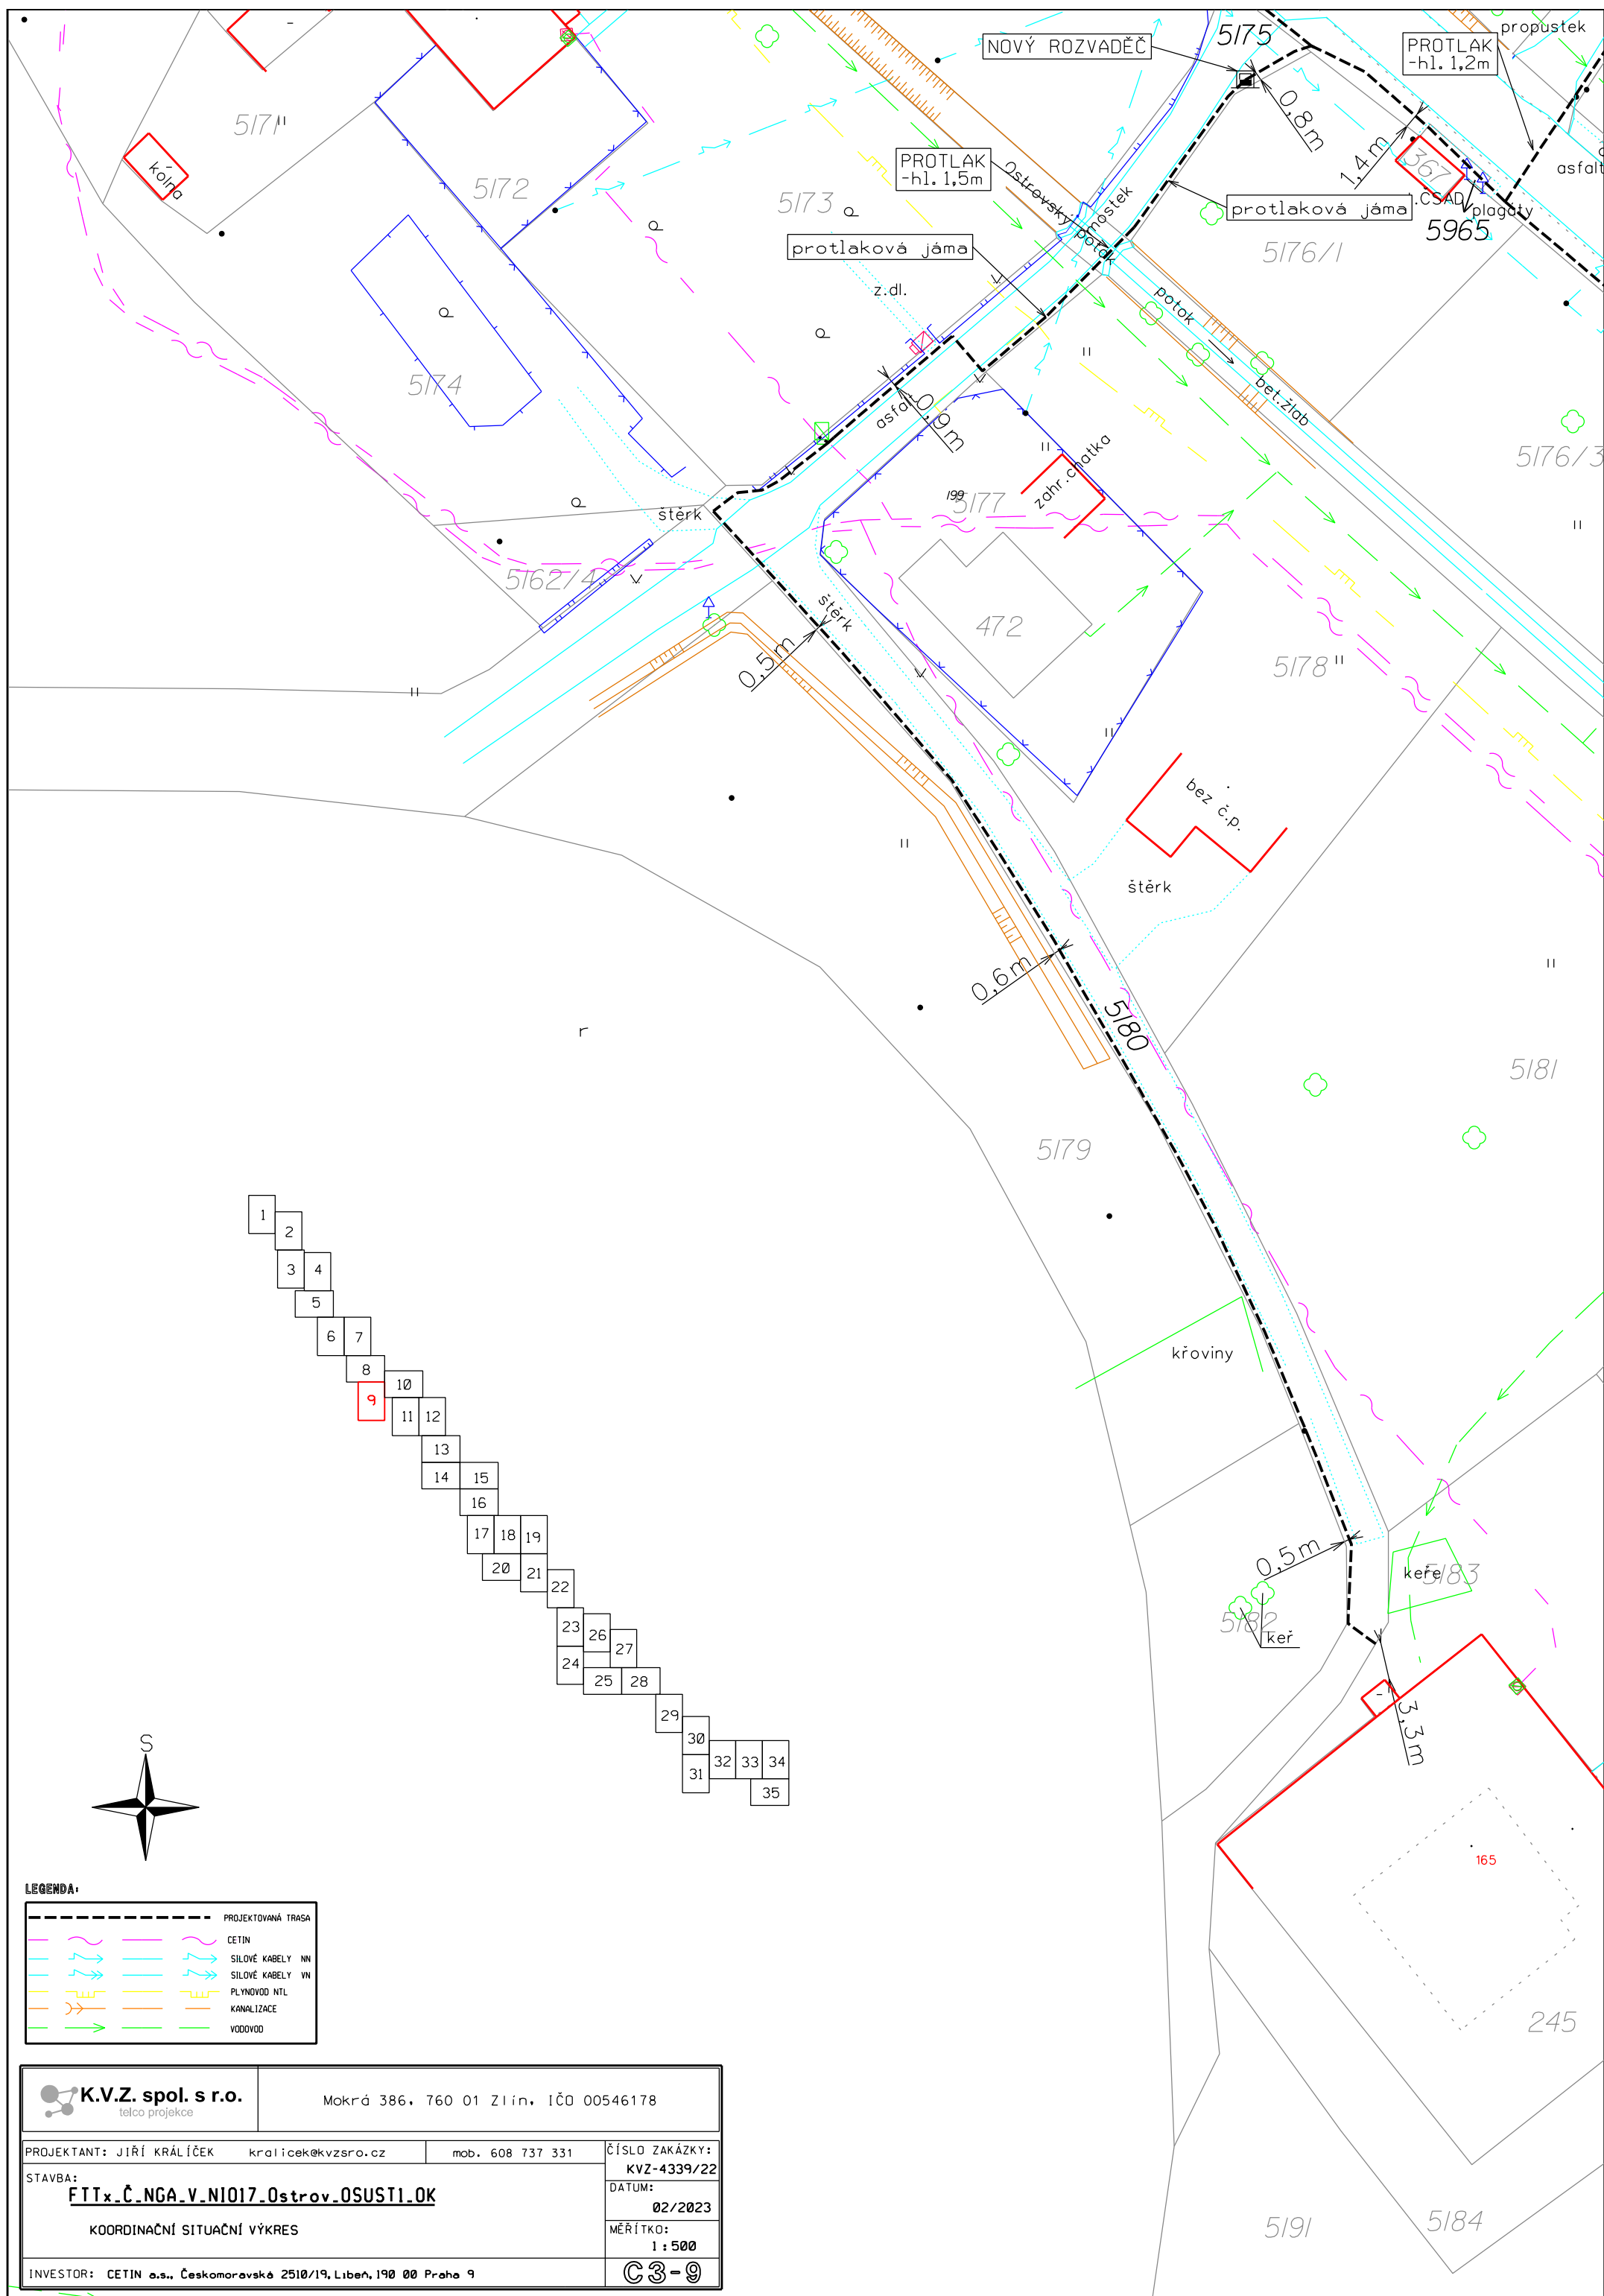


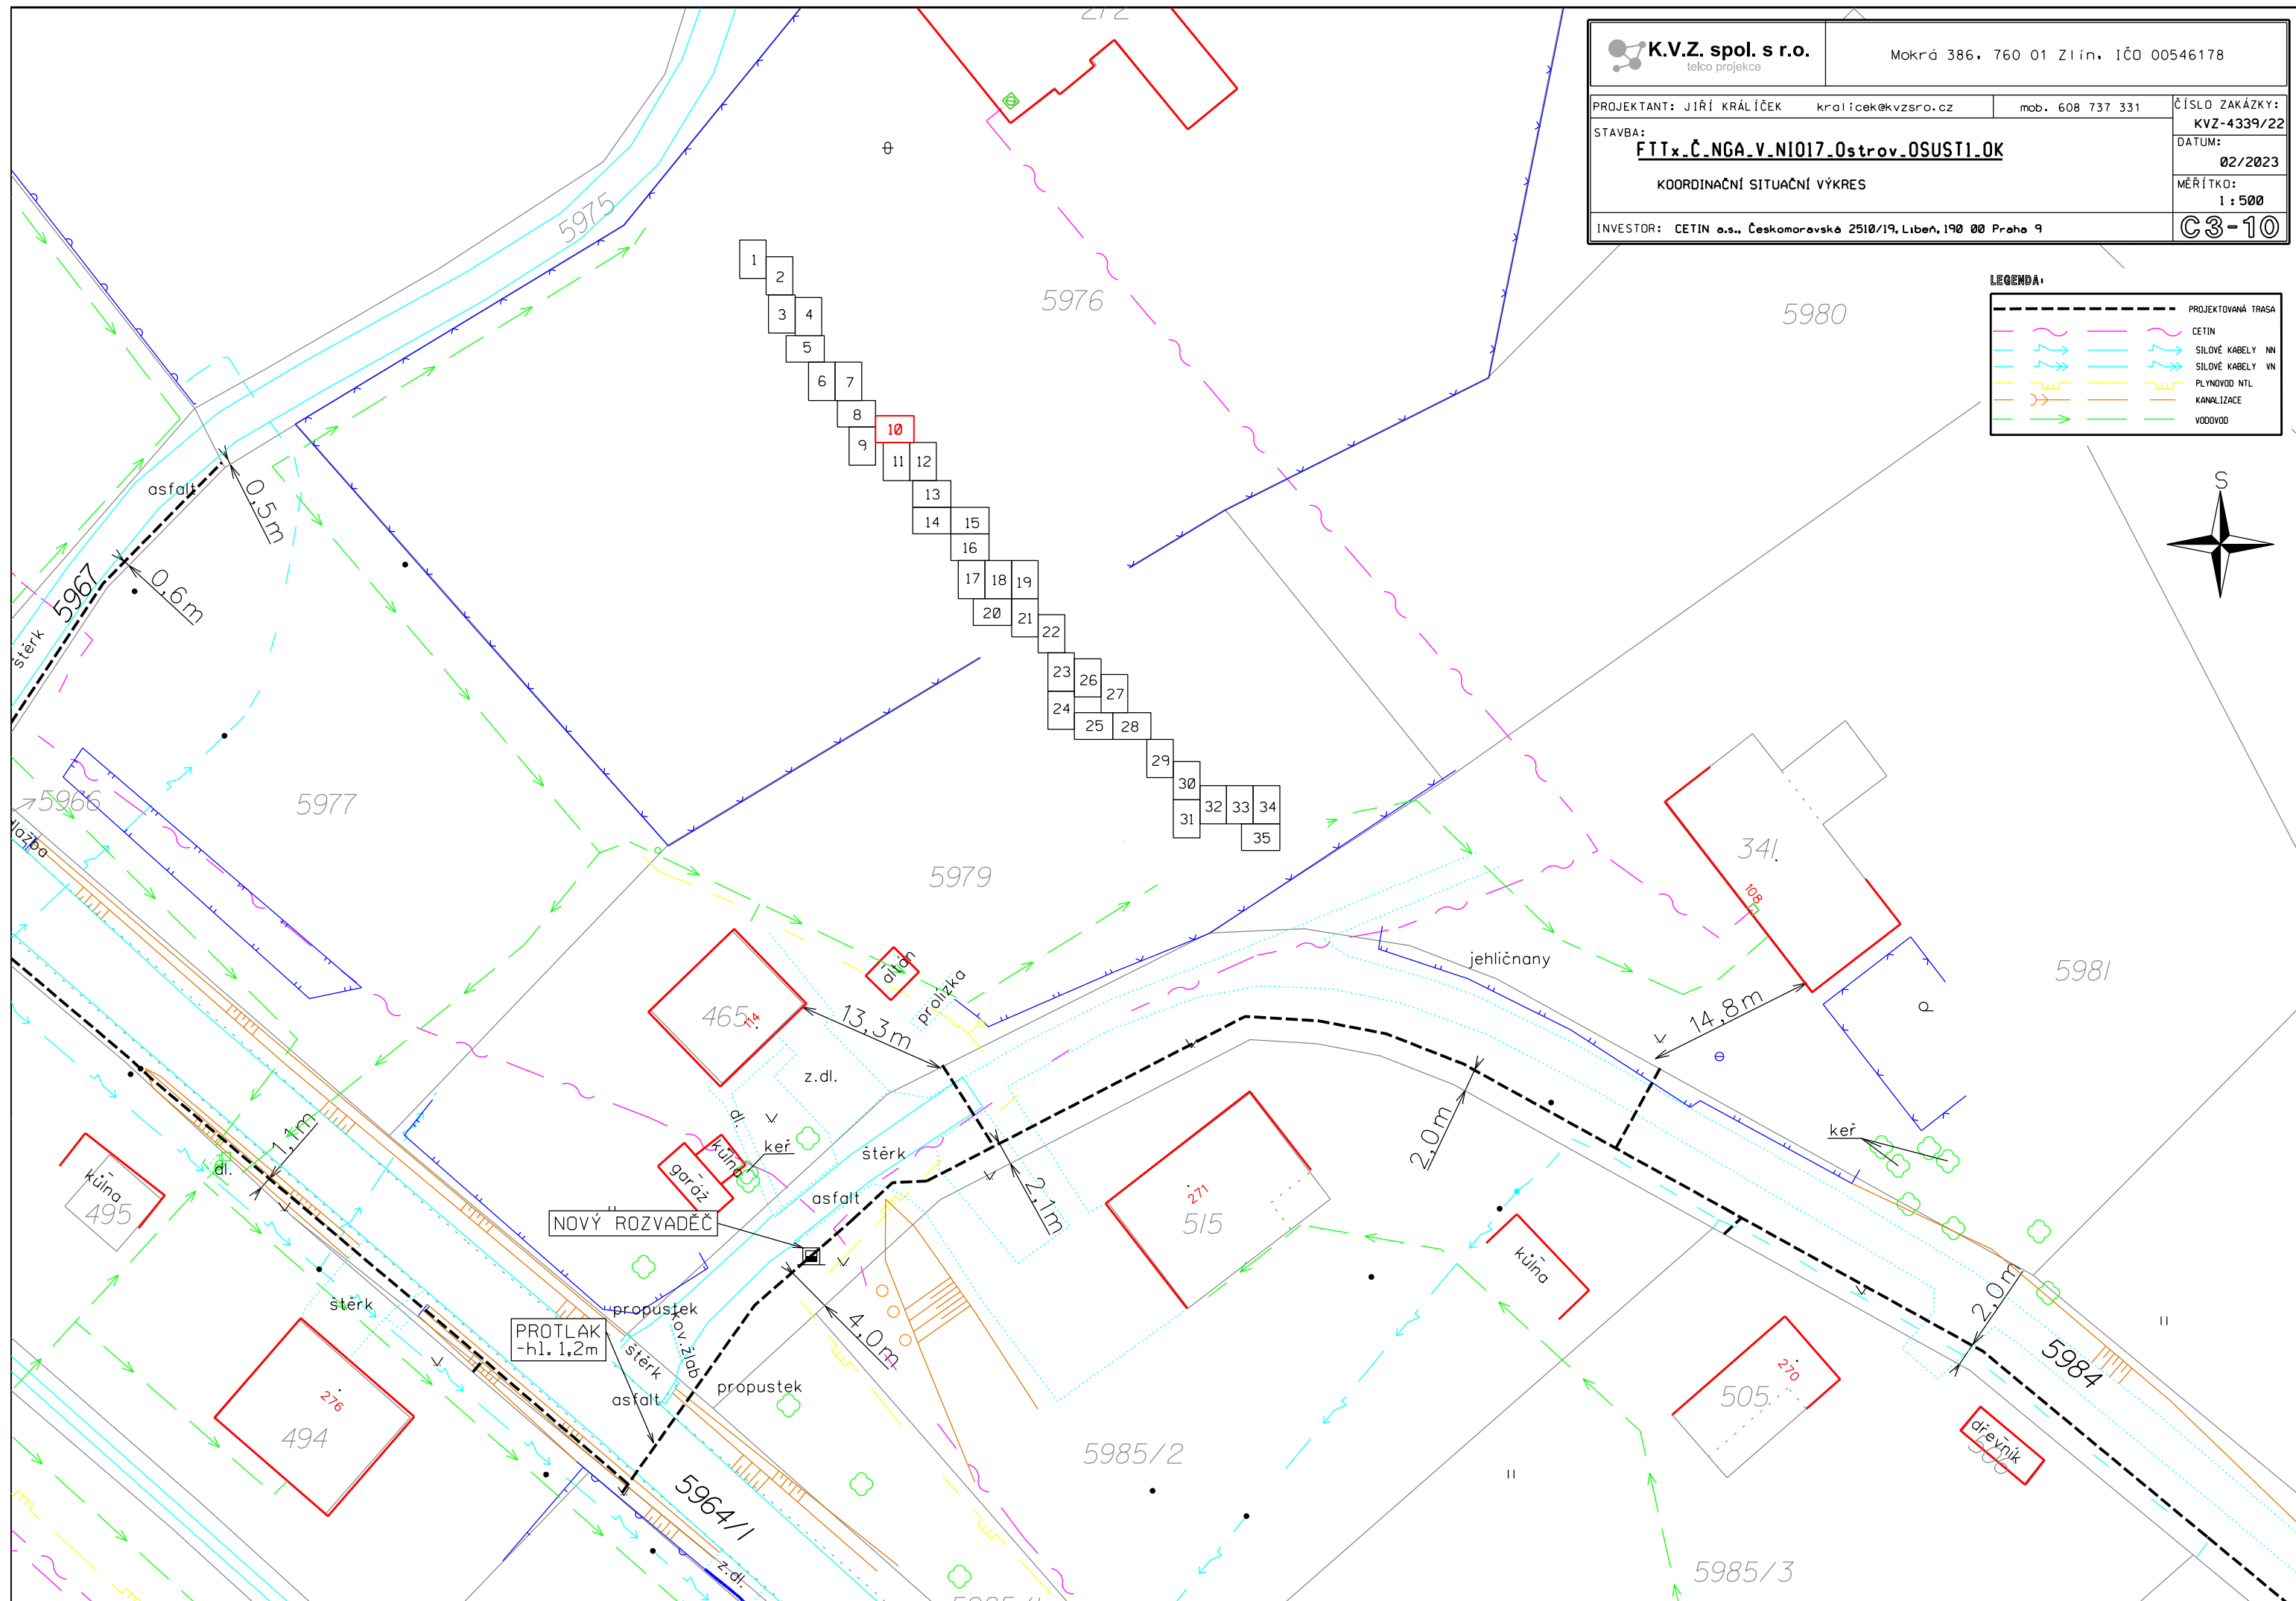


**K.V.Z. spol. s r.o.**
telco projekce

Mokrá 386, 760 01 Zlín, IČO 00546178



PROJEKTANT: JIŘÍ KRÁLÍČEK	kralicek@kvzsro.cz	mob. 608 737 331	ČÍSLO ZAKÁZKY: KVZ-4339/22
STAVBA: FTTx_Č.NGA_V.NI017_0ostrov_OSUST1.OK			DATUM: 02/2023
KOORDINAČNÍ SITUAČNÍ VÝKRES			MĚŘÍTKO: 1 : 500
INVESTOR: CETIN a.s., Českomoravská 2510/19, Libeň, 190 00 Praha 9			C3-11

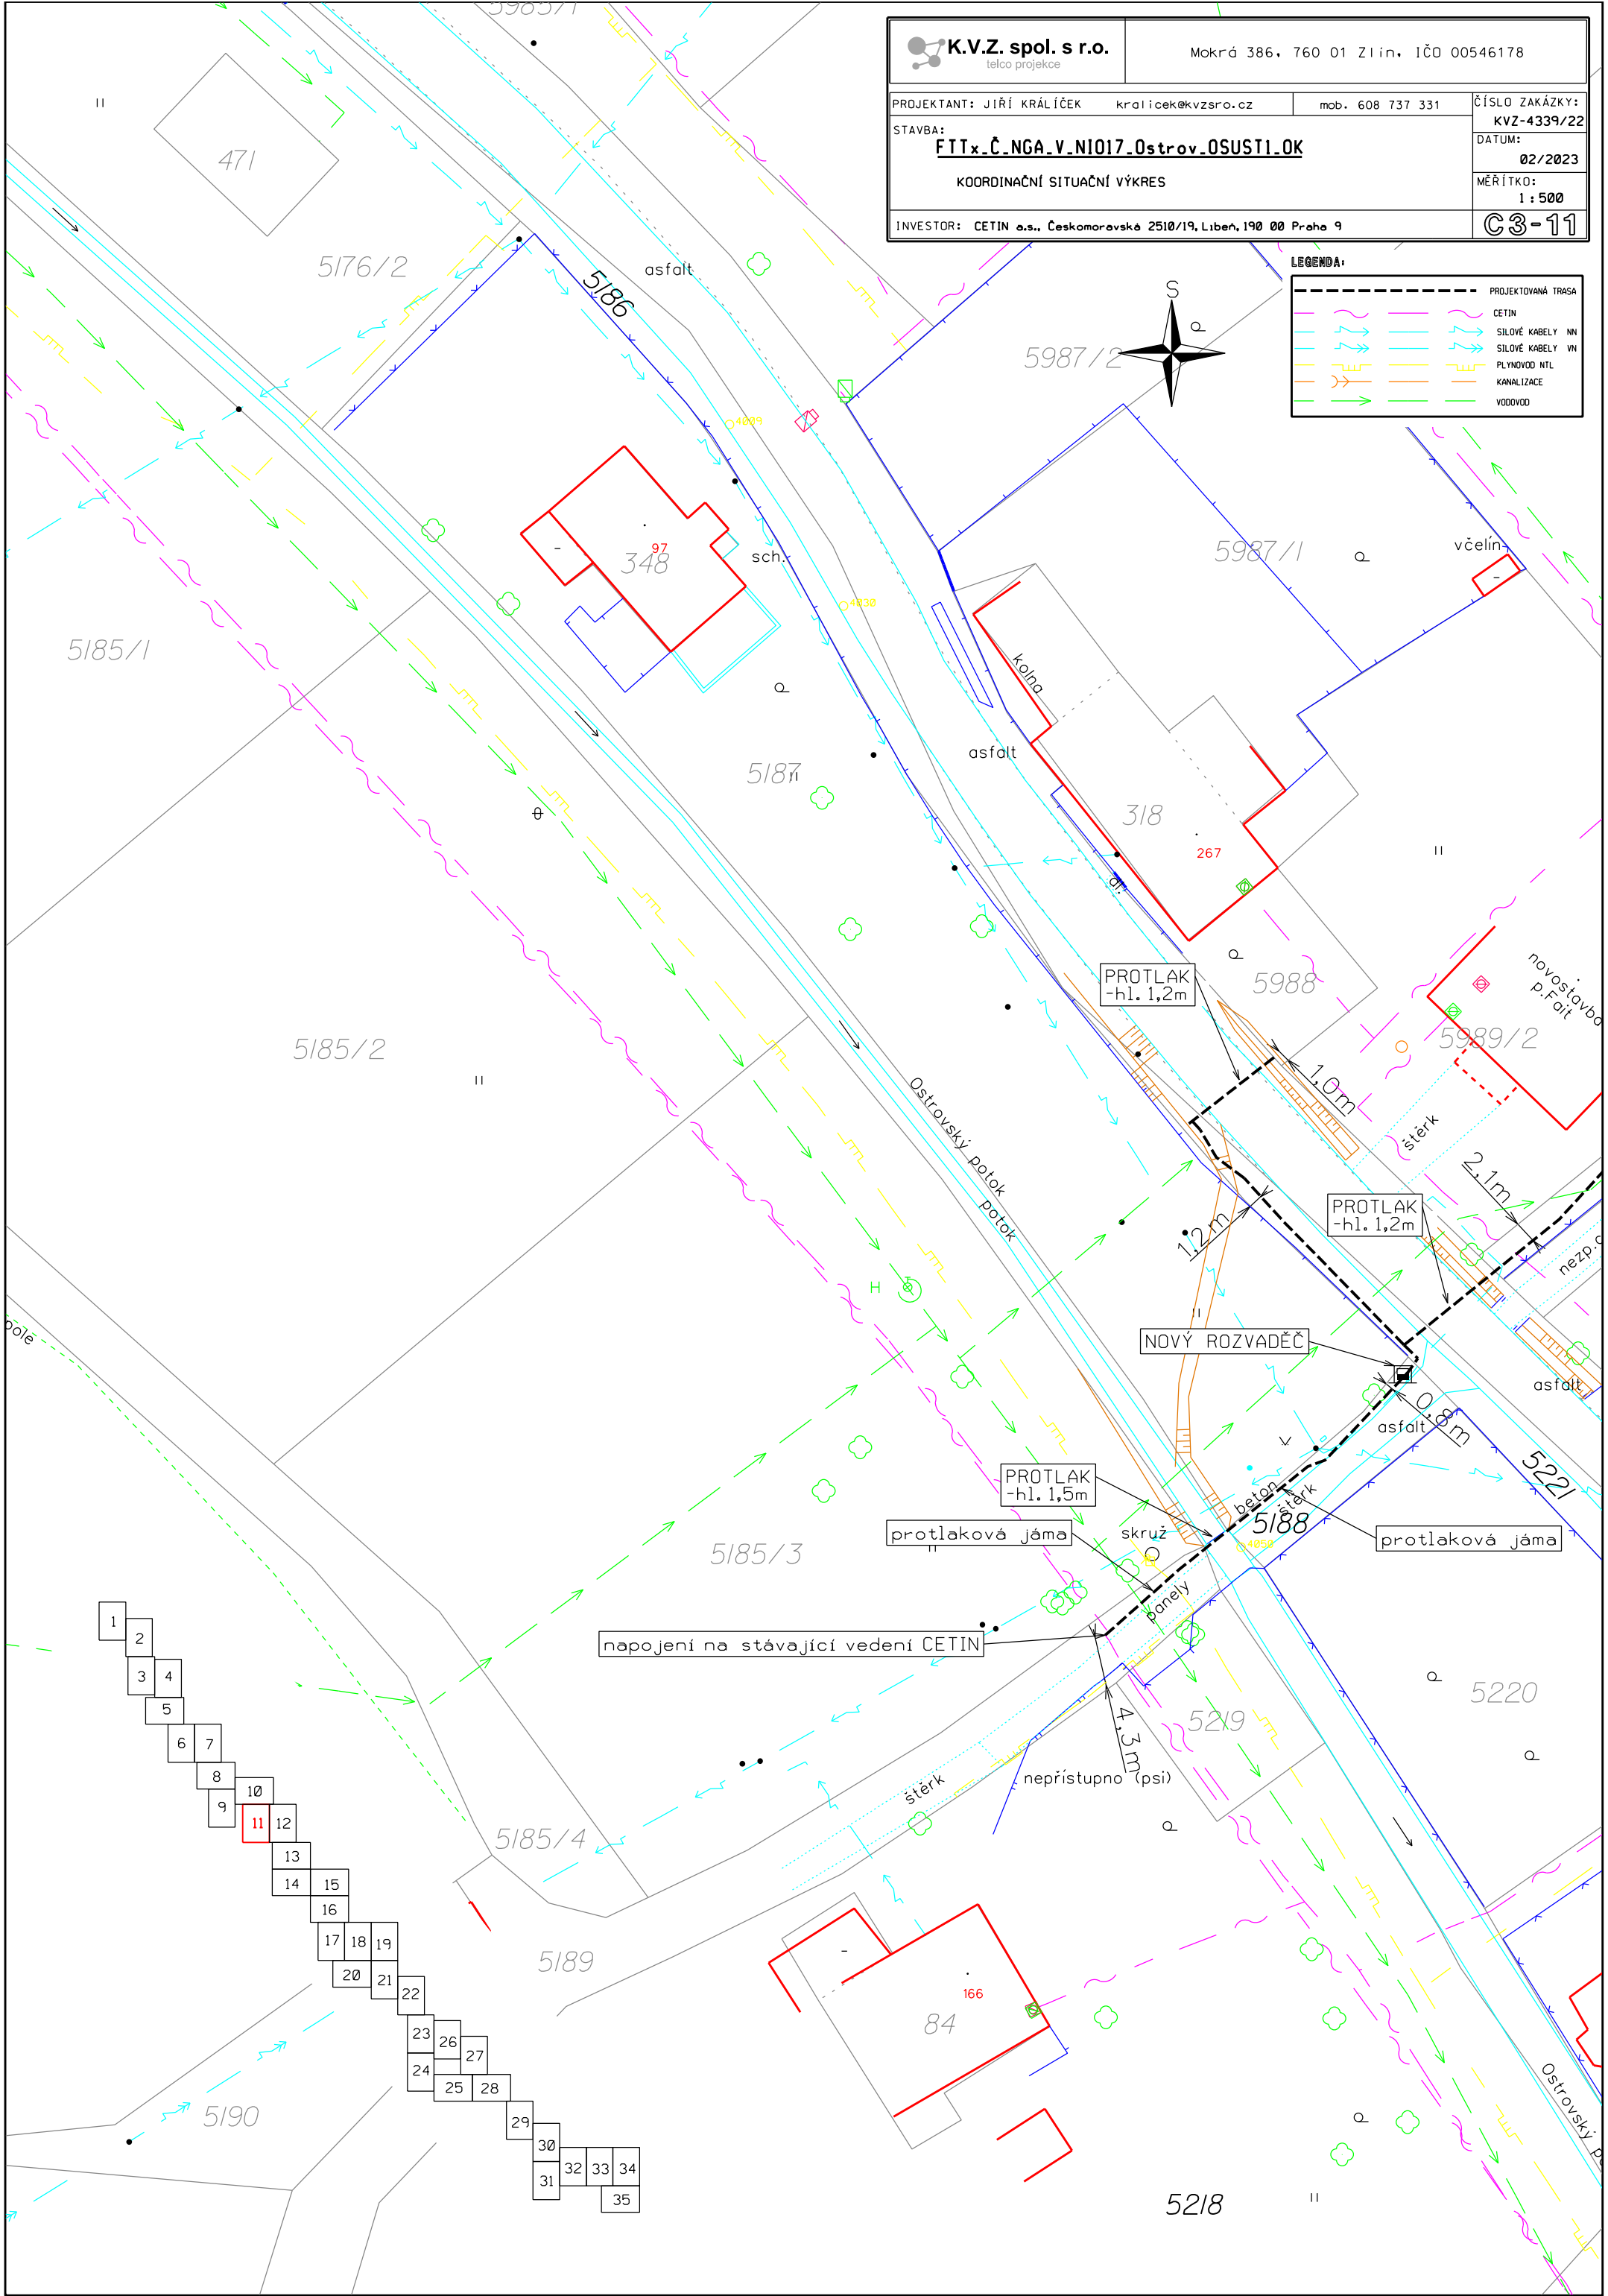

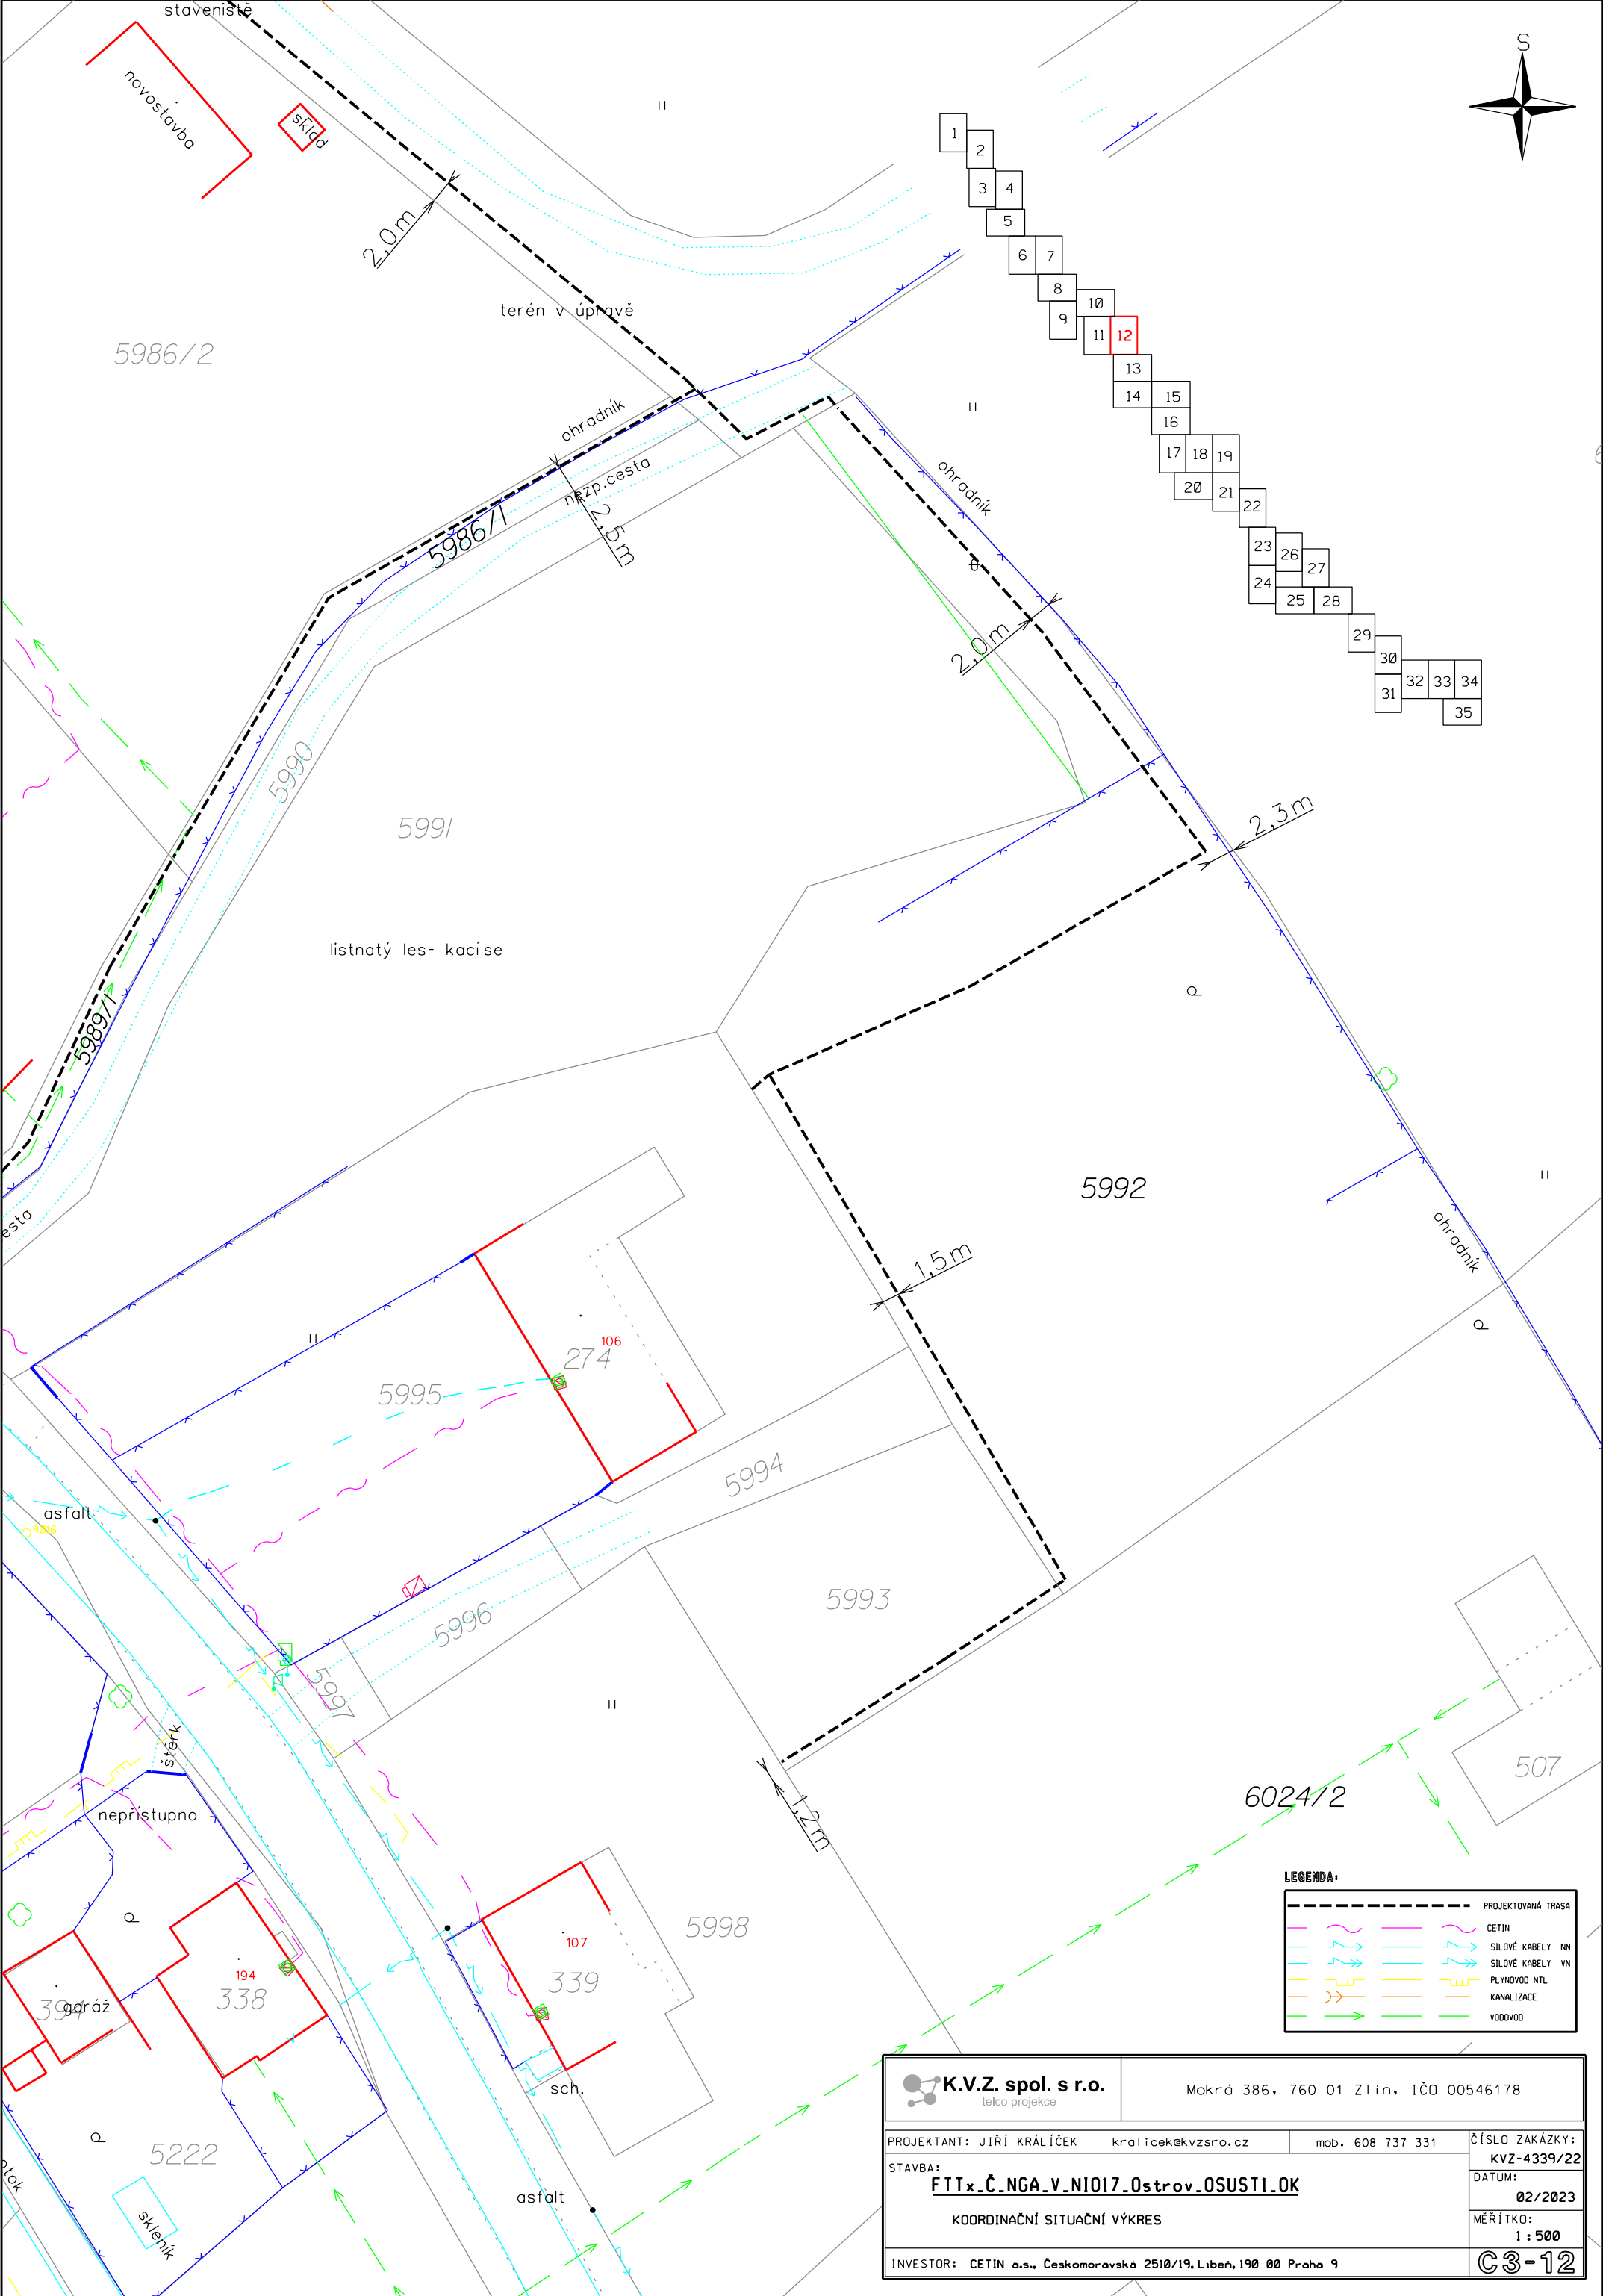

LEGENDA:		PROJEKTOVANÁ TRASA
	CETIN	
	SILOVÉ KABELY NN	
	SILOVÉ KABELY VN	
	PLYNOVOD NTL	
	KANALIZACE	
	VODOVOD	


K.V.Z. spol. s r.o. telco projekce		Mokrá 386, 760 01 Zlín, IČO 00546178	
PROJEKTANT: JIŘÍ KRÁLÍČEK		kralicek@kvzsro.cz	
STAVBA:		mob. 608 737 331	
FTTx_Č_NGA_V_NIO17_Ostrov_OSUSTI_OK		ČÍSLO ZAKÁZKY:	
KOORDINAČNÍ SITUAČNÍ VÝKRES		KVZ-4339/22	
INVESTOR: CETIN a.s., Českomoravské 2510/19, Libeň, 190 00 Praha 9		DATUM:	
		02/2023	
		MĚŘÍTKO:	
		1 : 500	
		C3-12	

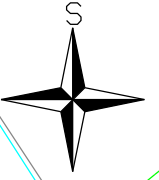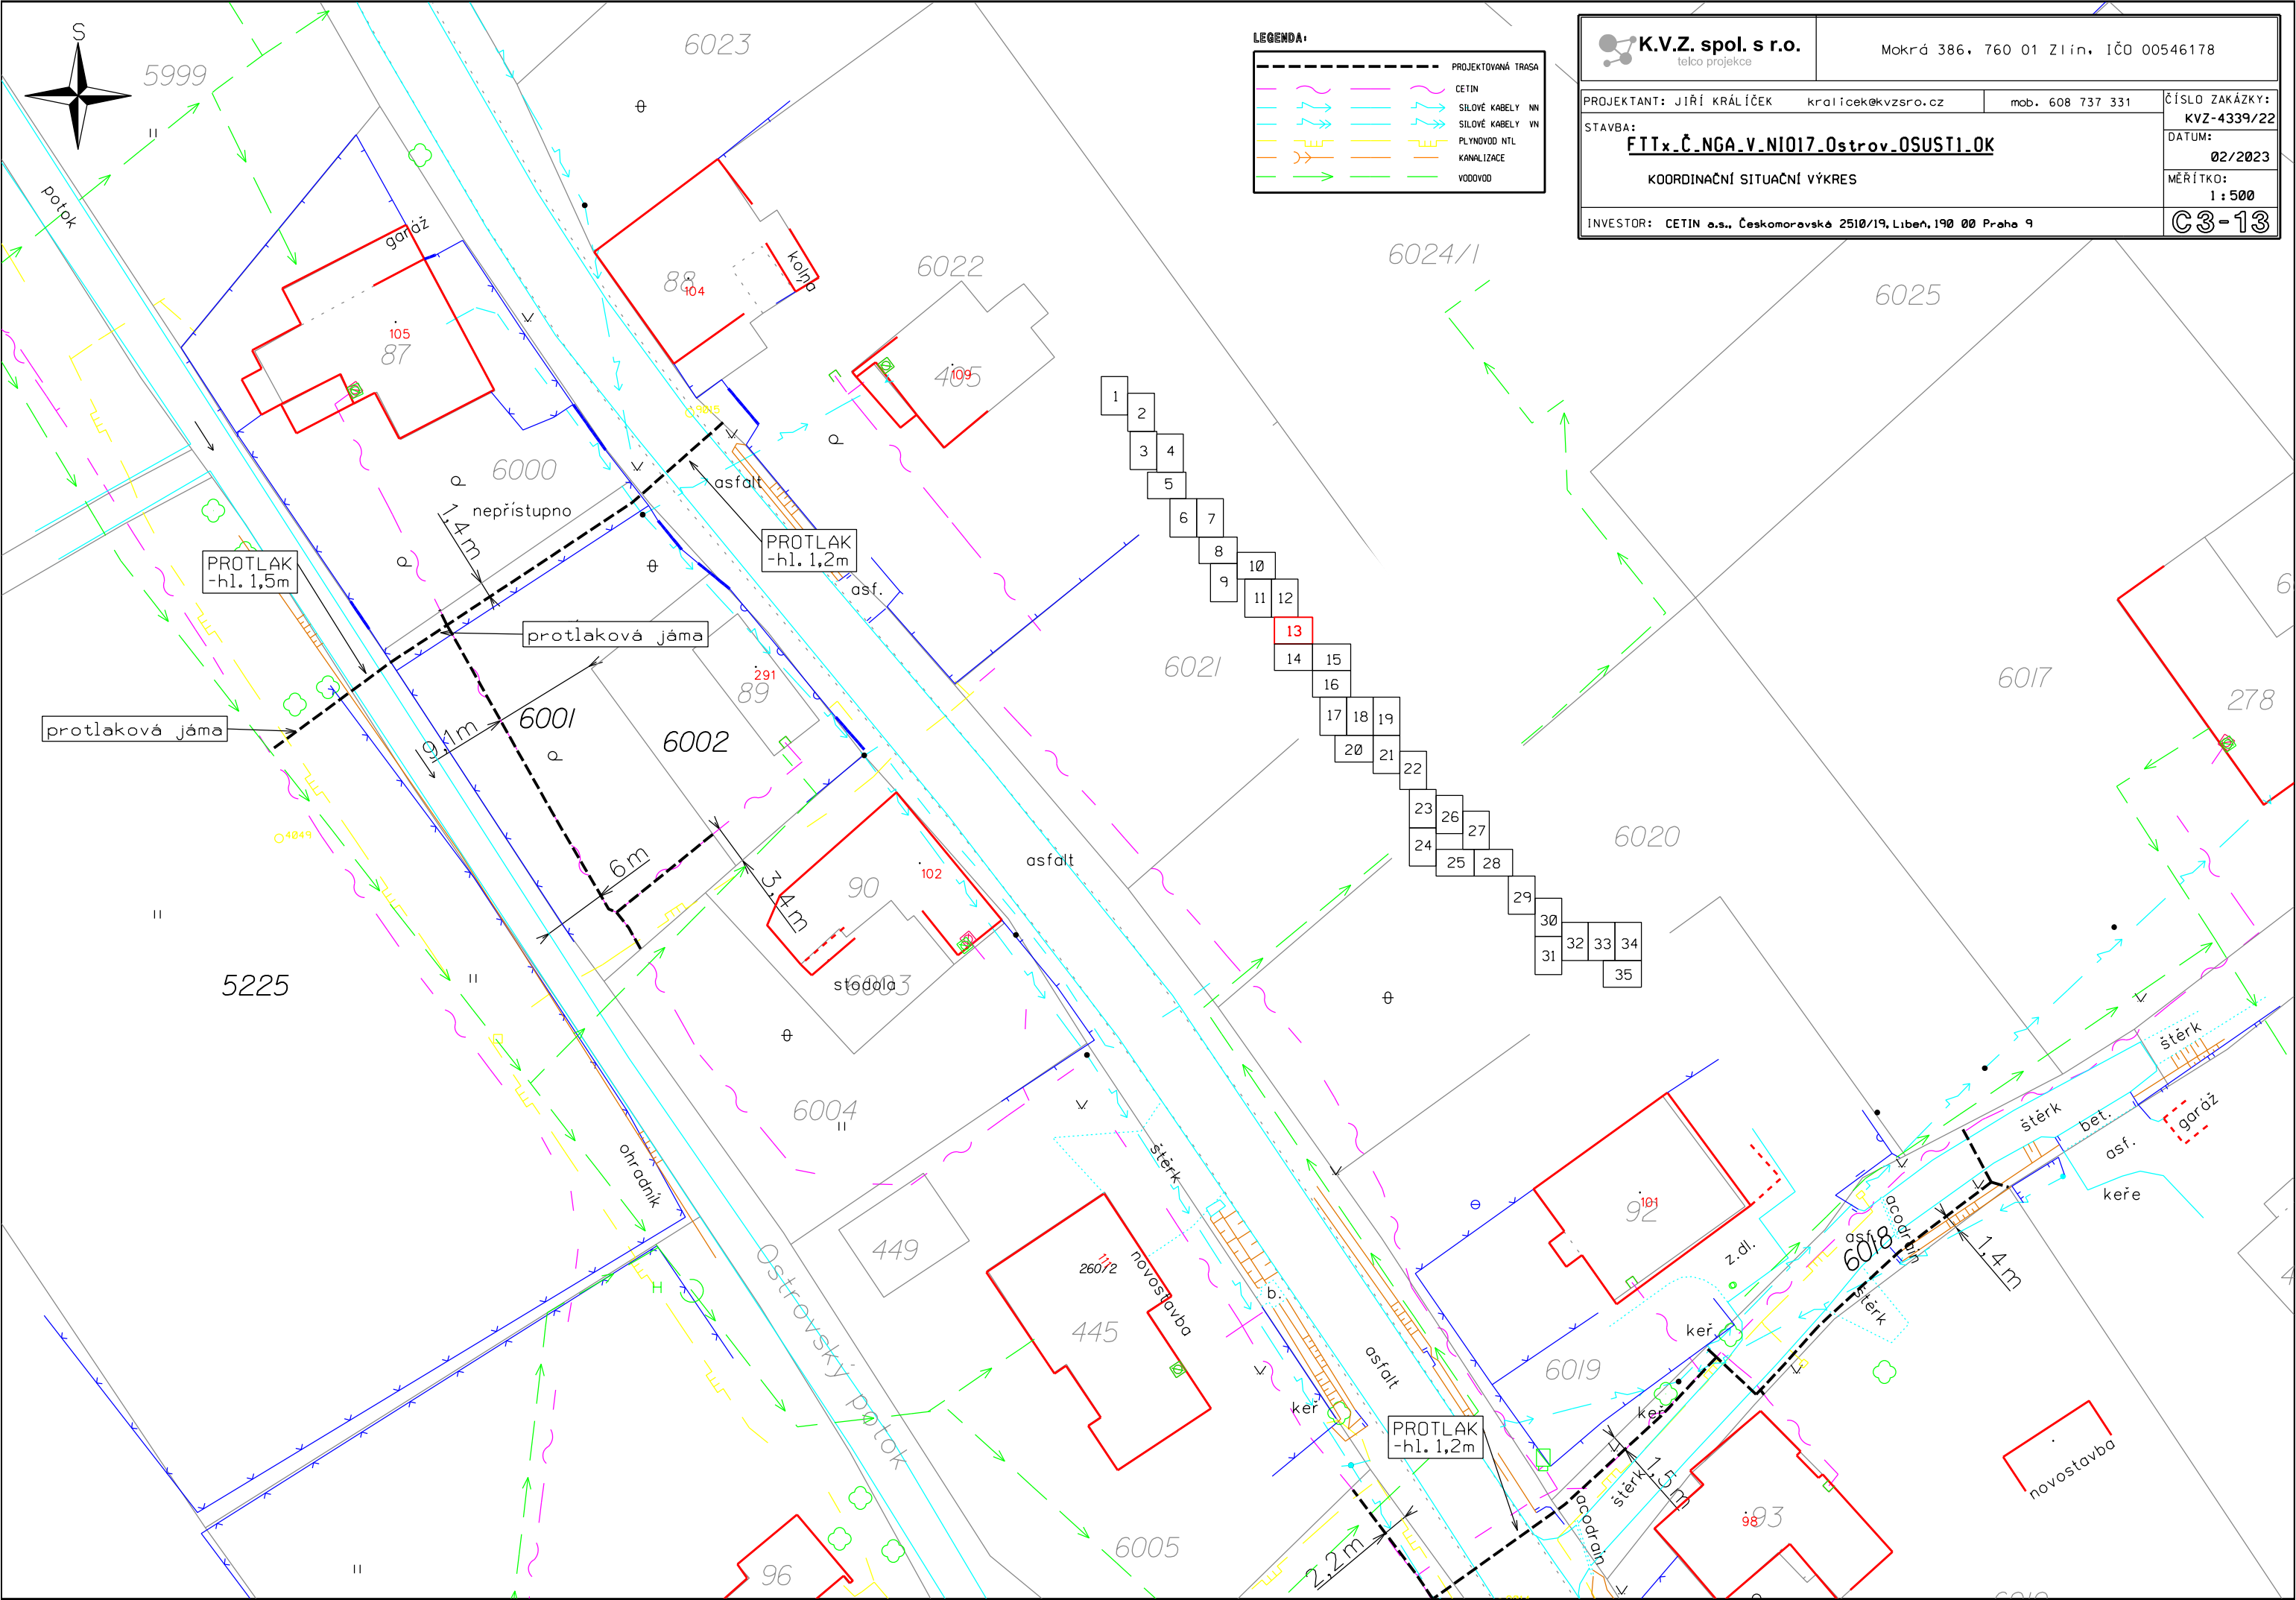


LEGENDA:	
PROJEKTOVANÁ TRASA	
	CETIN
	SILOVÉ KABELY NN
	SILOVÉ KABELY VN
	PLYNOVOD NTL
	KANALIZACE
	VODOVOD

K.V.Z. spol. s r.o. telco projekce		Mokrá 386, 760 01 Zlín, IČO 00546178	
PROJEKTANT: JIŘÍ KRÁLÍČEK		kralicek@kvzsro.cz	mob. 608 737 331
STAVBA: FTTx_Č_NGA_V_NI017_0strov_OSUSTI-OK		ČÍSLO ZAKÁZKY: KVZ-4339/22	
KOORDINAČNÍ SITUAČNÍ VÝKRES		DATUM: 02/2023	
INVESTOR: CETIN a.s., Českomoravská 2510/19, Libeň, 190 00 Praha 9		MĚŘÍTKO: 1:500	
		C3-13	


- | | | |
|--|------------------|-------------------------------|
| PROJEKTANT: JIŘÍ KRÁLÍČEK
kralicek@kvzsro.cz | mob. 608 737 331 | ČÍSLO ZAKÁZKY:
KVZ-4339/22 |
| STAVBA:
<u>FTTx_Č_NGA_V_NIO17_Ostrov.OSUST1.OK</u> | | DATUM:
02/2023 |
| KOORDINAČNÍ SITUAČNÍ VÝKRES | | MĚŘÍTKO:
1 : 500 |
| INVESTOR: CETIN a.s., Českomoravská 2510/19, Libeň, 190 00 Praha 9 | | C3-15 |

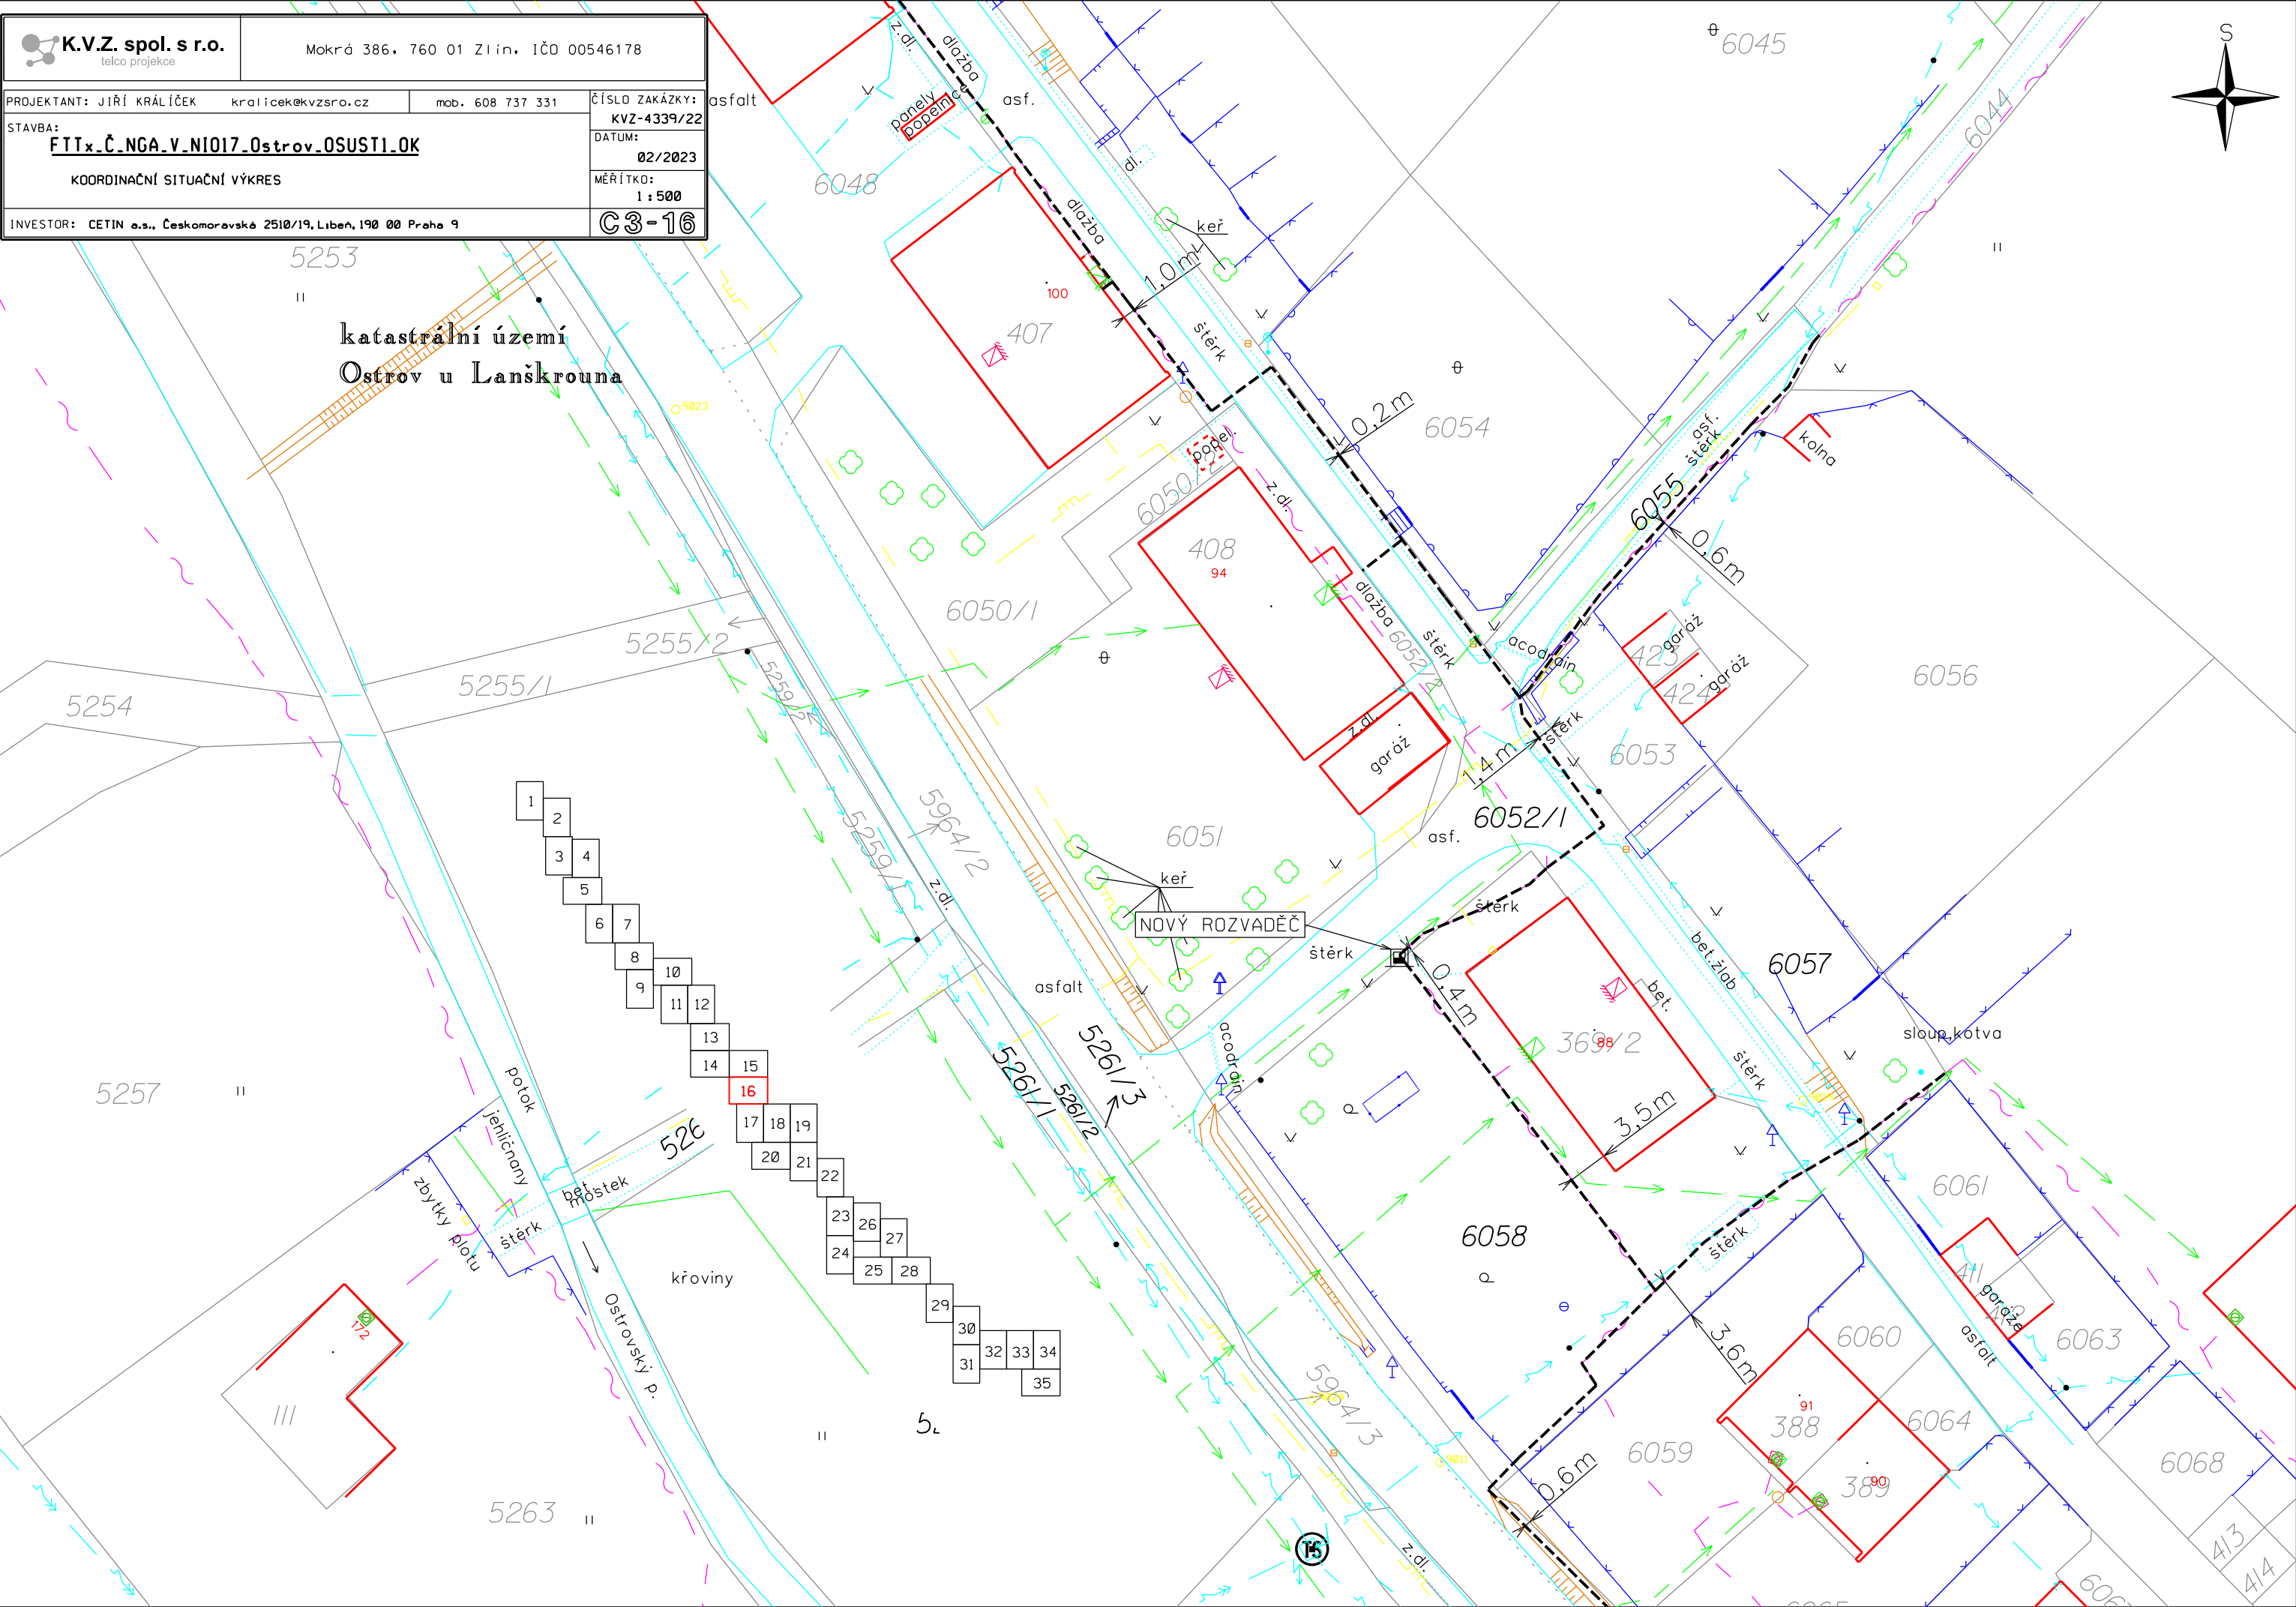


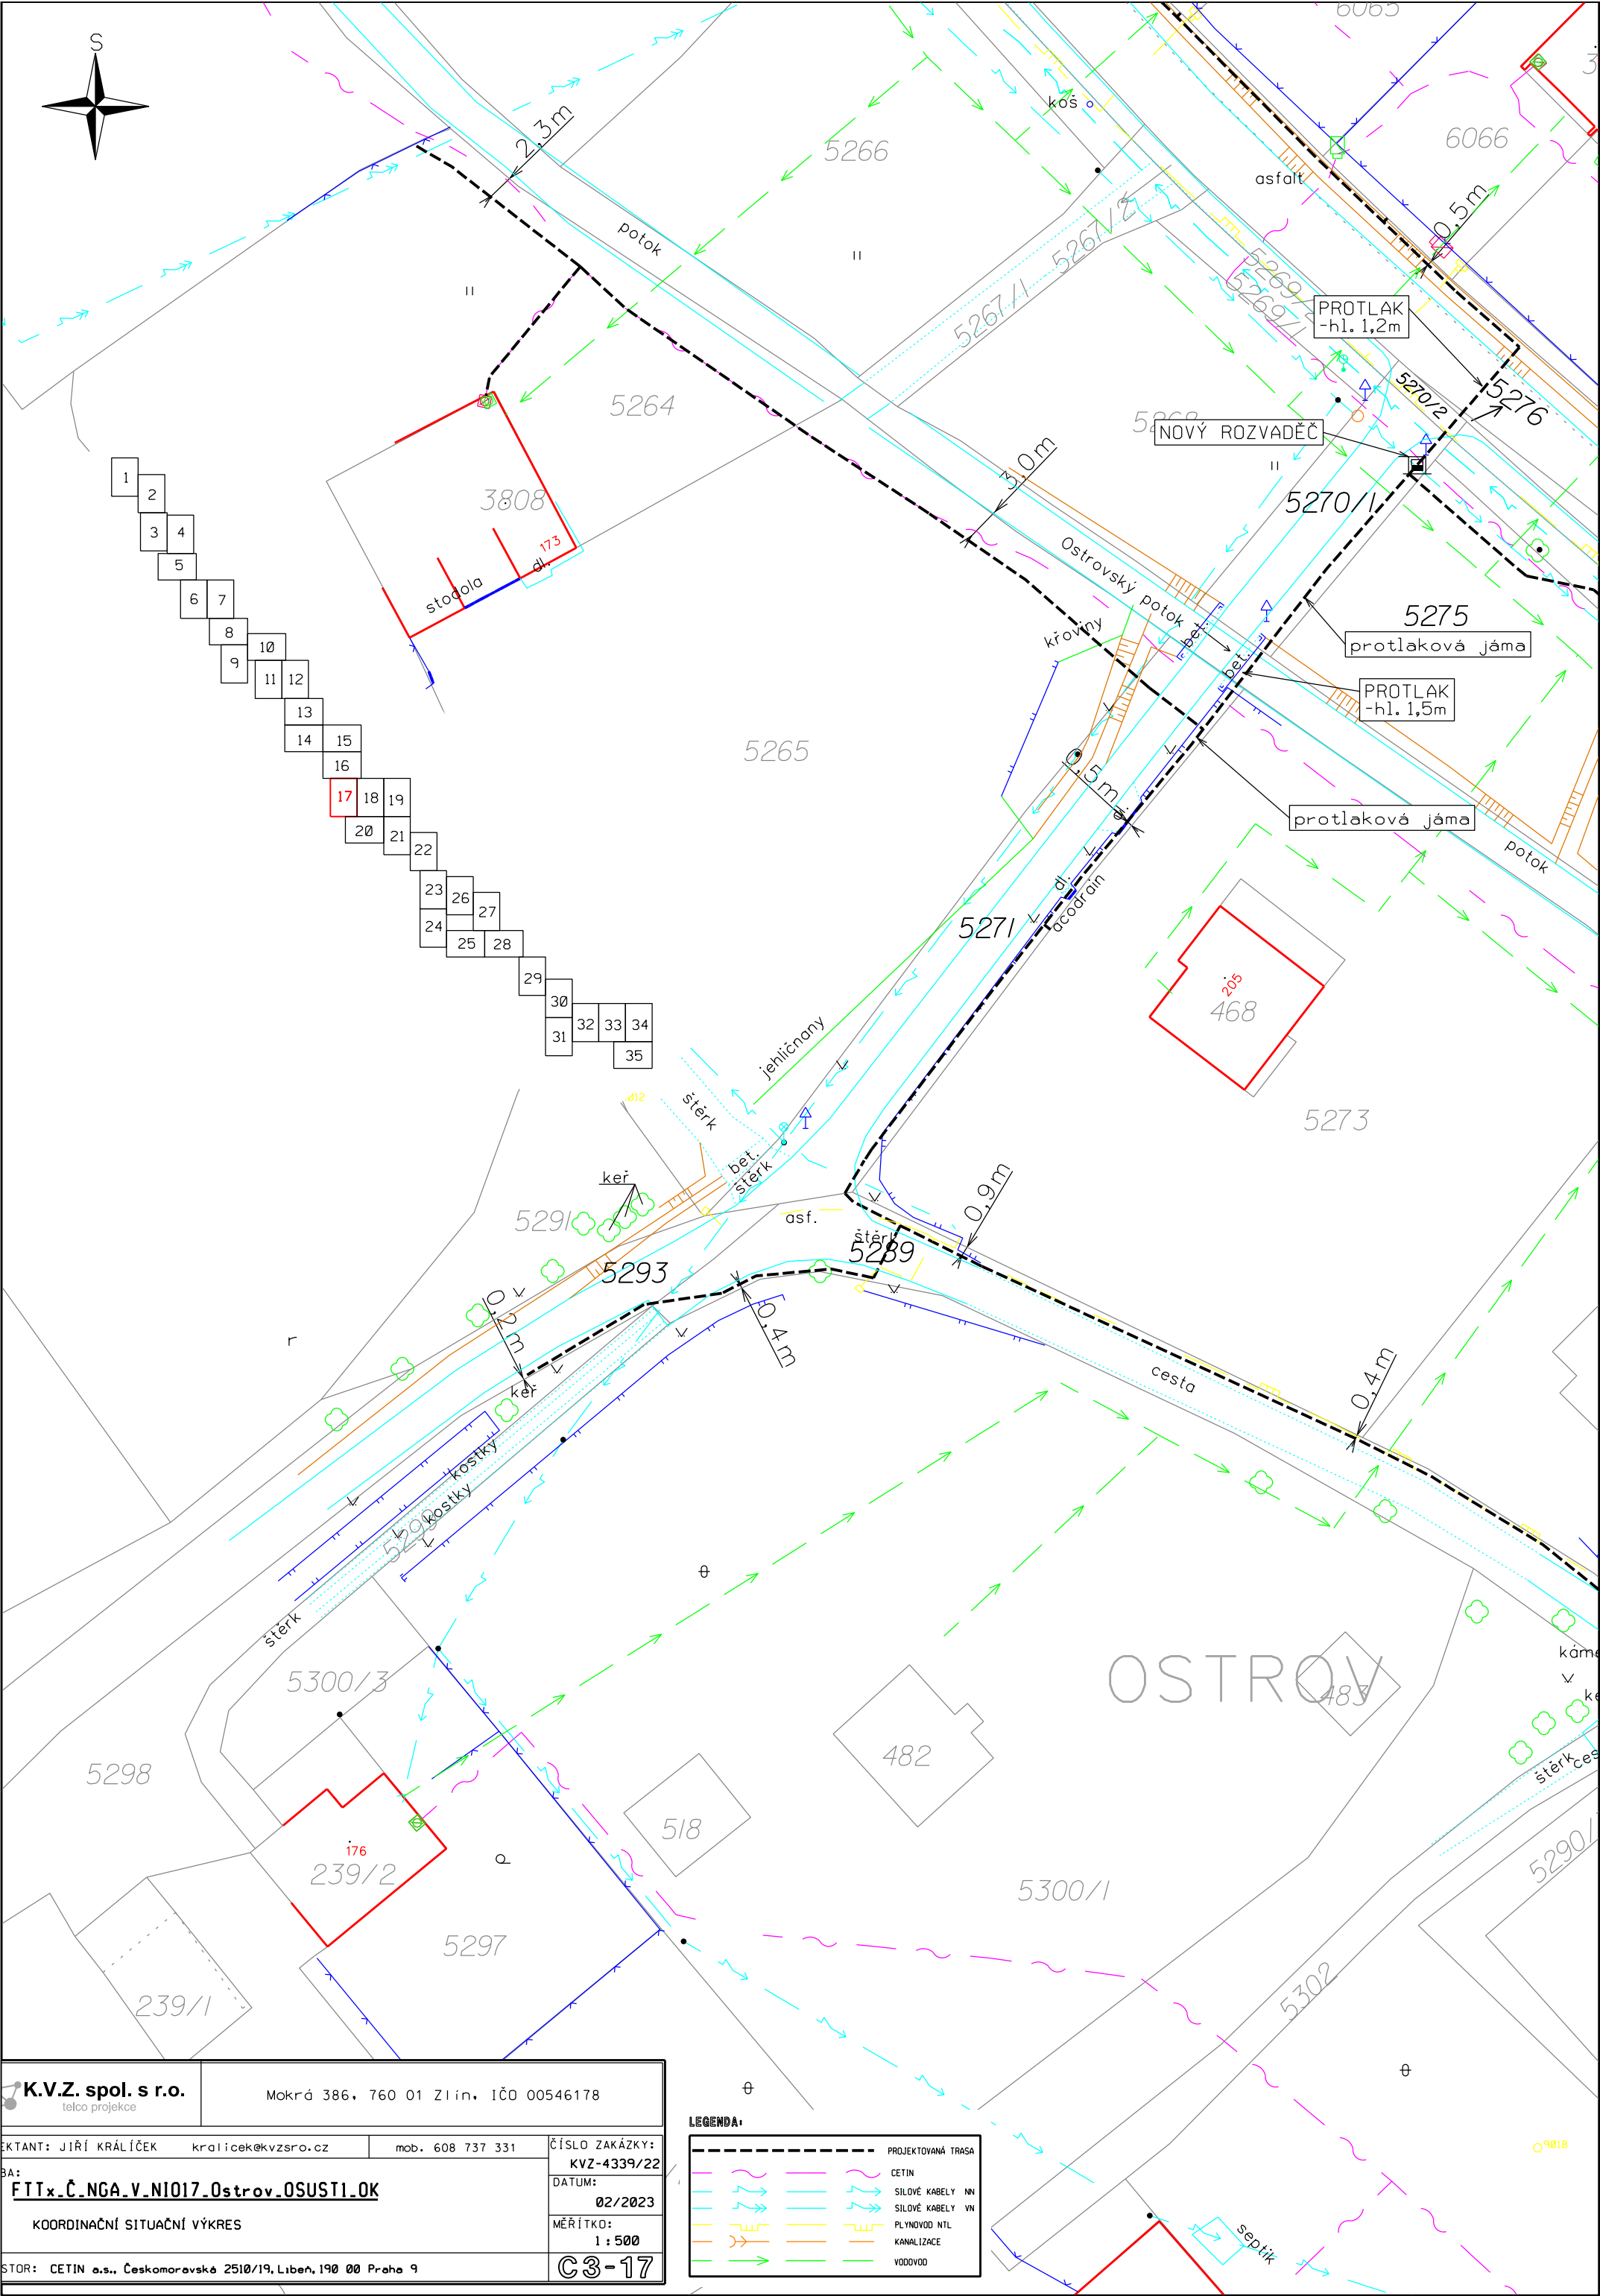


K.V.Z. spol. s r.o. telco projekce		Mokrá 386, 760 01 Zlín, IČO 00546178	
AUTOR: JIŘÍ KRÁLÍČEK kralicek@kvzsro.cz		mob. 608 737 331	
OBJEDNATEL: FTTx-Č.NGA.V.NI017.Ostrov.OSUST1.OK		ČÍSLO ZAKÁZKY: KVZ-4339/22	
KOORDINAČNÍ SITUAČNÍ VÝKRES		DATUM: 02/2023	
STOR: CETIN a.s., Českomoravská 2510/19, Libeň, 190 00 Praha 9		MĚŘÍTKO: 1 : 500	
		C3-17	

LEGENDA:			
	PROJEKTOVANÁ TRASA		CETIN
	SILOVÉ KABELY NN		SILOVÉ KABELY VN
	PLYNOVOD NTL		KANALIZACE
	VODOVOD		

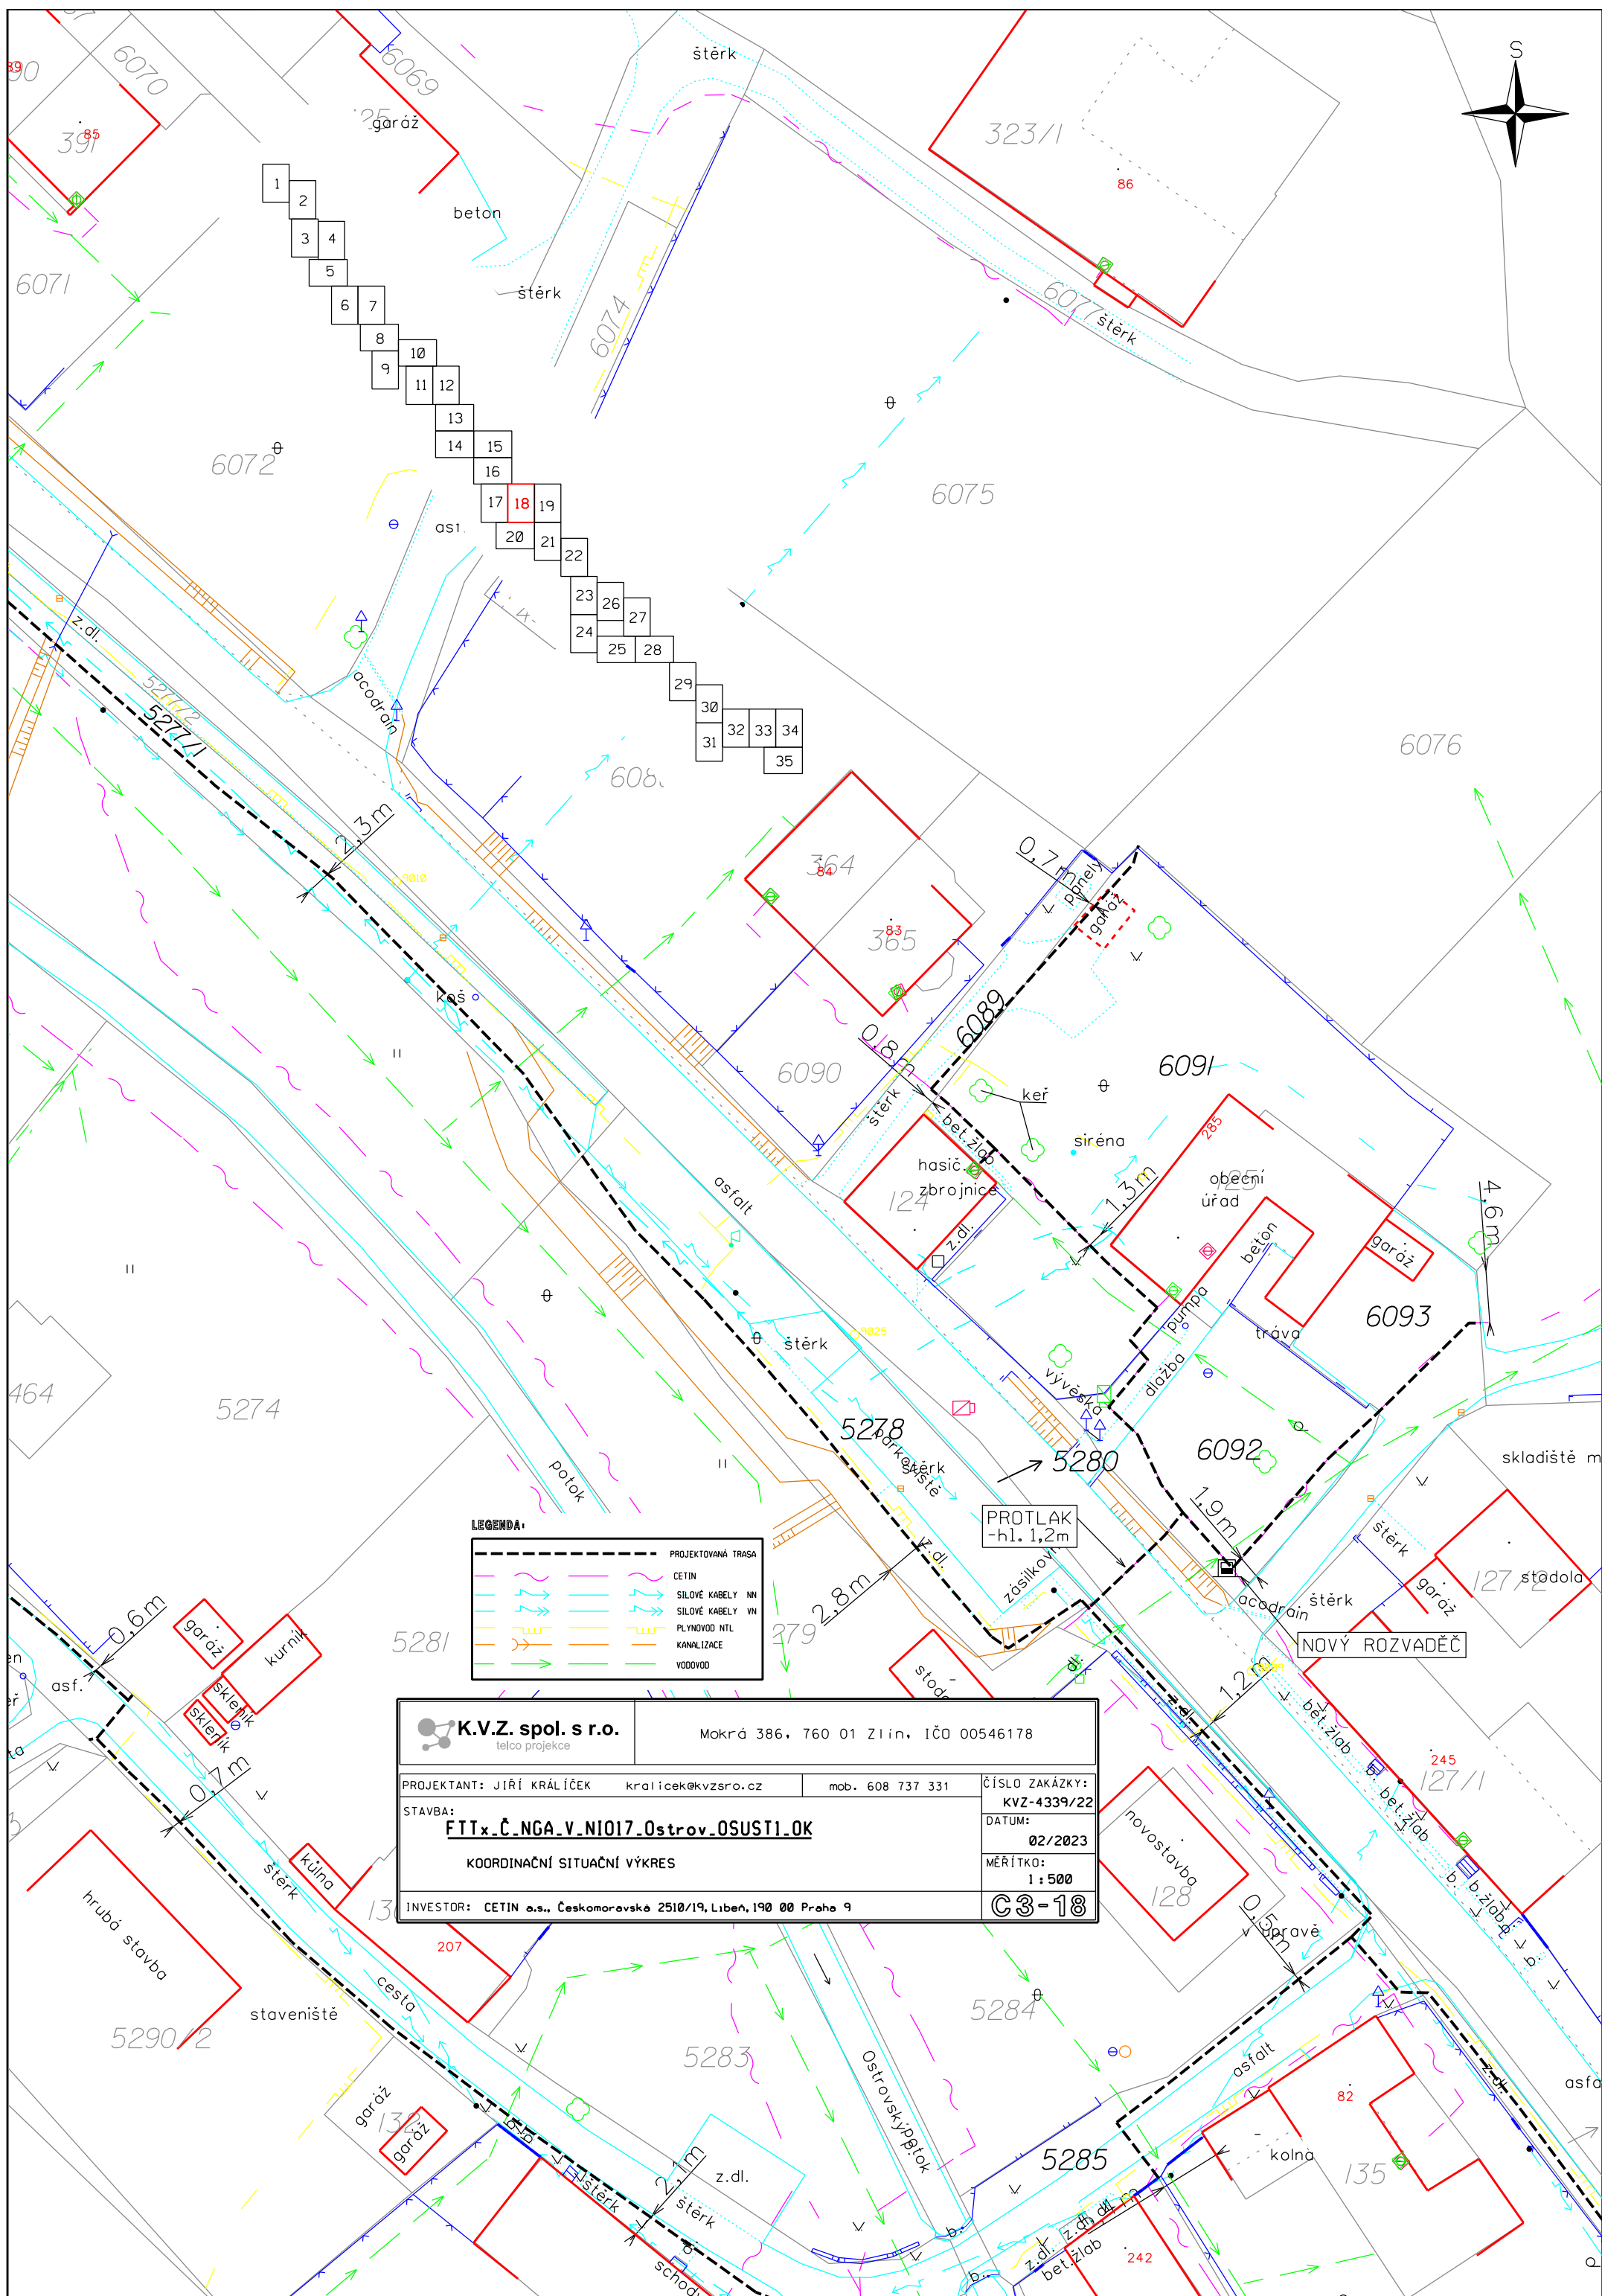

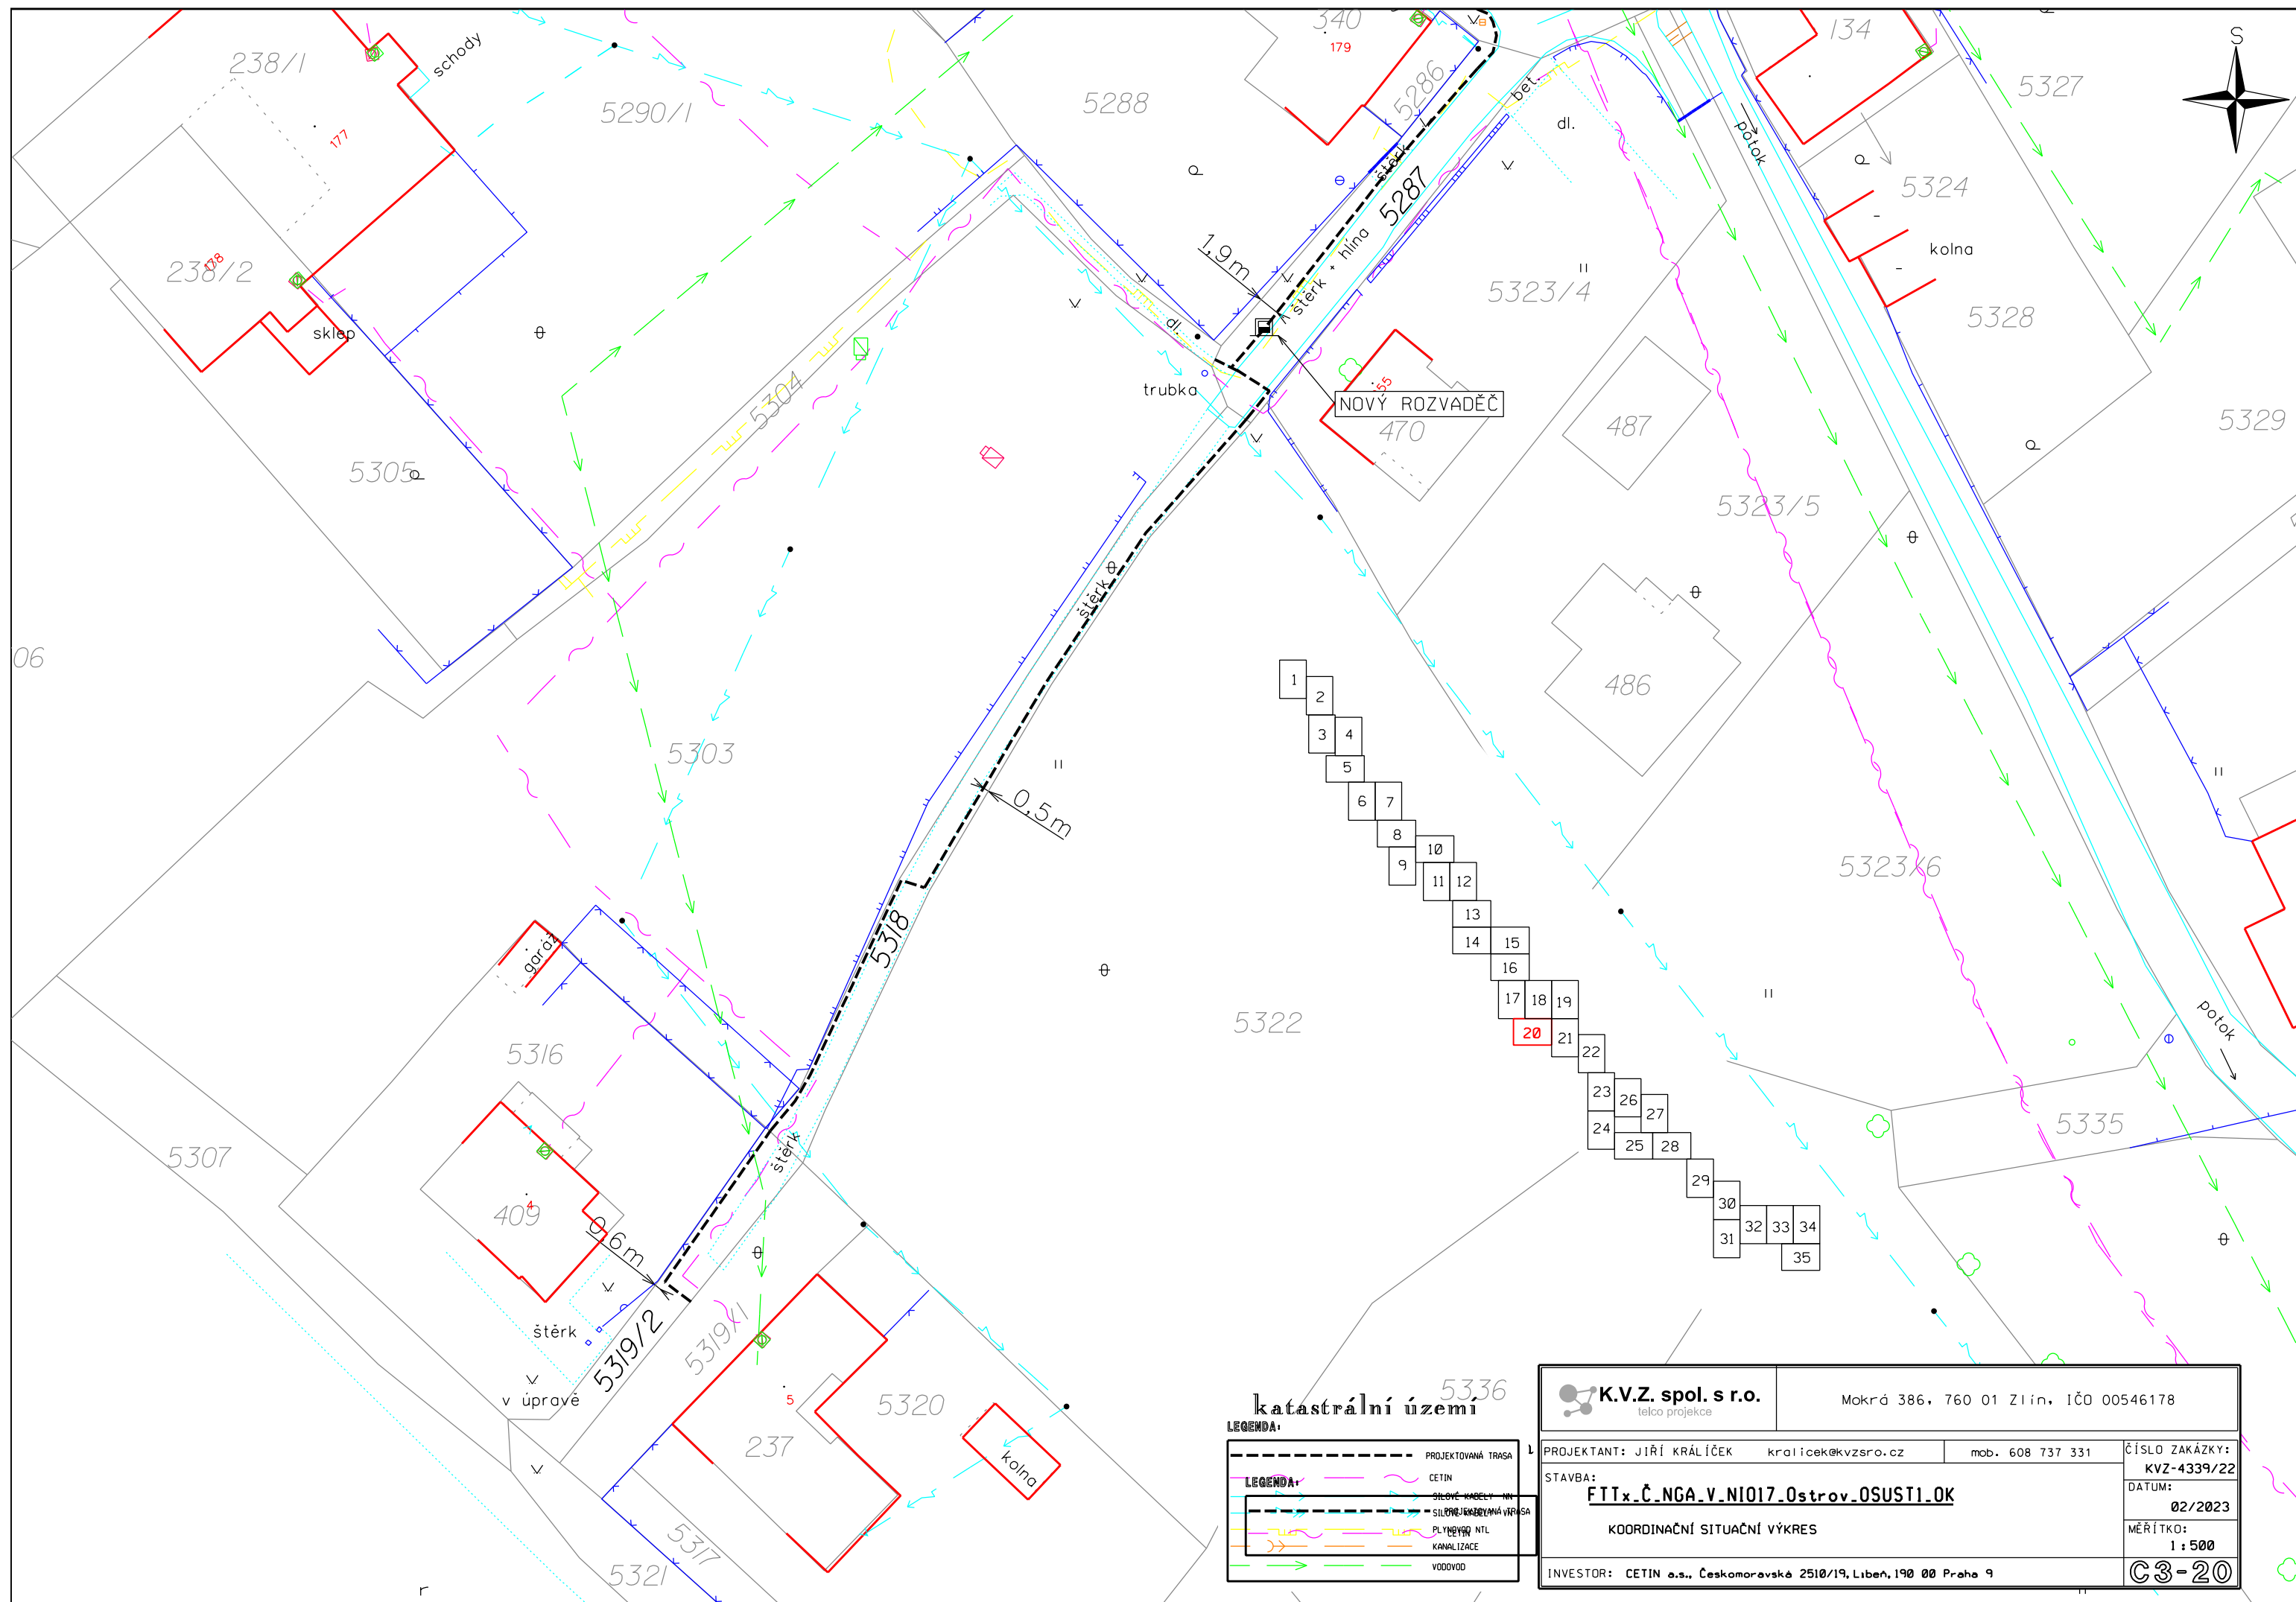


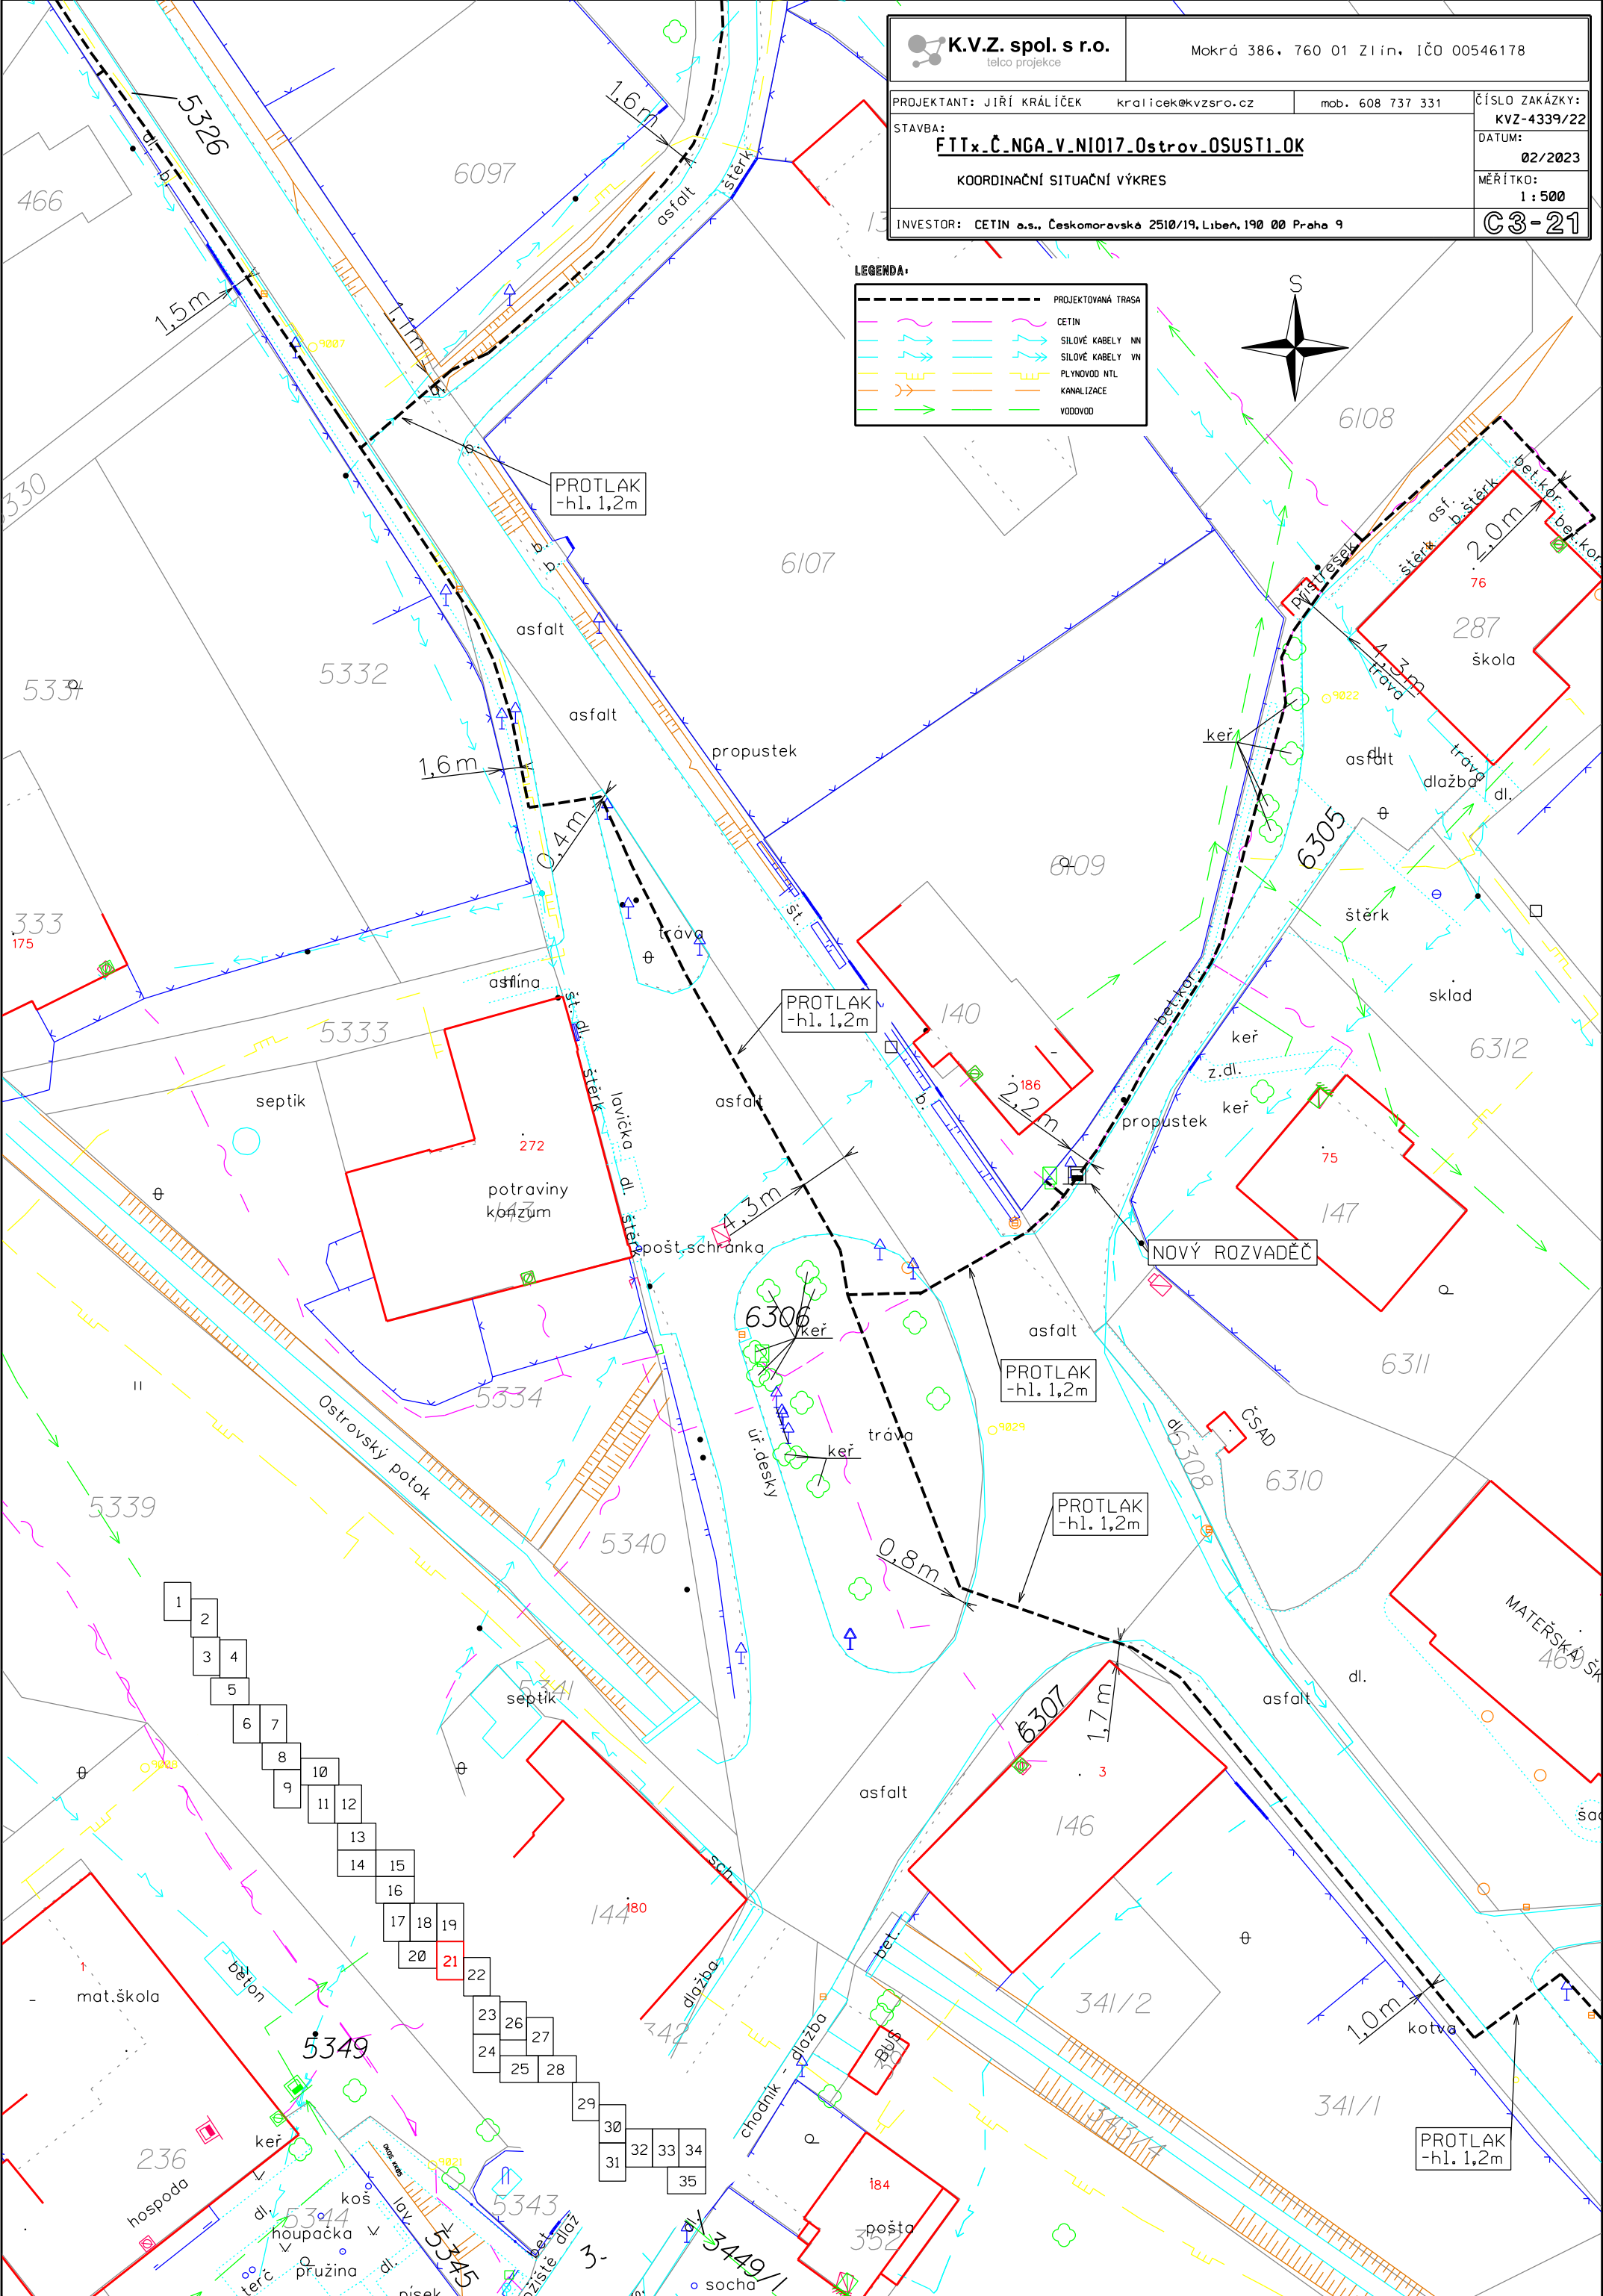

K.V.Z. spol. s r.o. telco projekce		Mokrá 386, 760 01 Zlín, IČO 00546178	
PROJEKTANT: JIŘÍ KRÁLÍČEK STAVBA: FTTx_Č.NGA_V.NI017_Ostrov_OSUSTI-OK KOORDINAČNÍ SITUACNÍ VÝKRES		kralicek@kvzsro.cz mob. 608 737 331	ČÍSLO ZAKÁZKY: KVZ-4339/22 DATUM: 02/2023 MĚŘÍTKO: 1 : 500
INVESTOR: CETIN a.s., Českomoravská 2510/19, Libeň, 190 00 Praha 9		C3-21	

LEGENDA:	
	PROJEKTOVANÁ TRASA
	CETIN
	SILOVÉ KABELY NN
	SILOVÉ KABELY VN
	PLYNOVOD NTL
	KANALIZACE
	VODOVOD



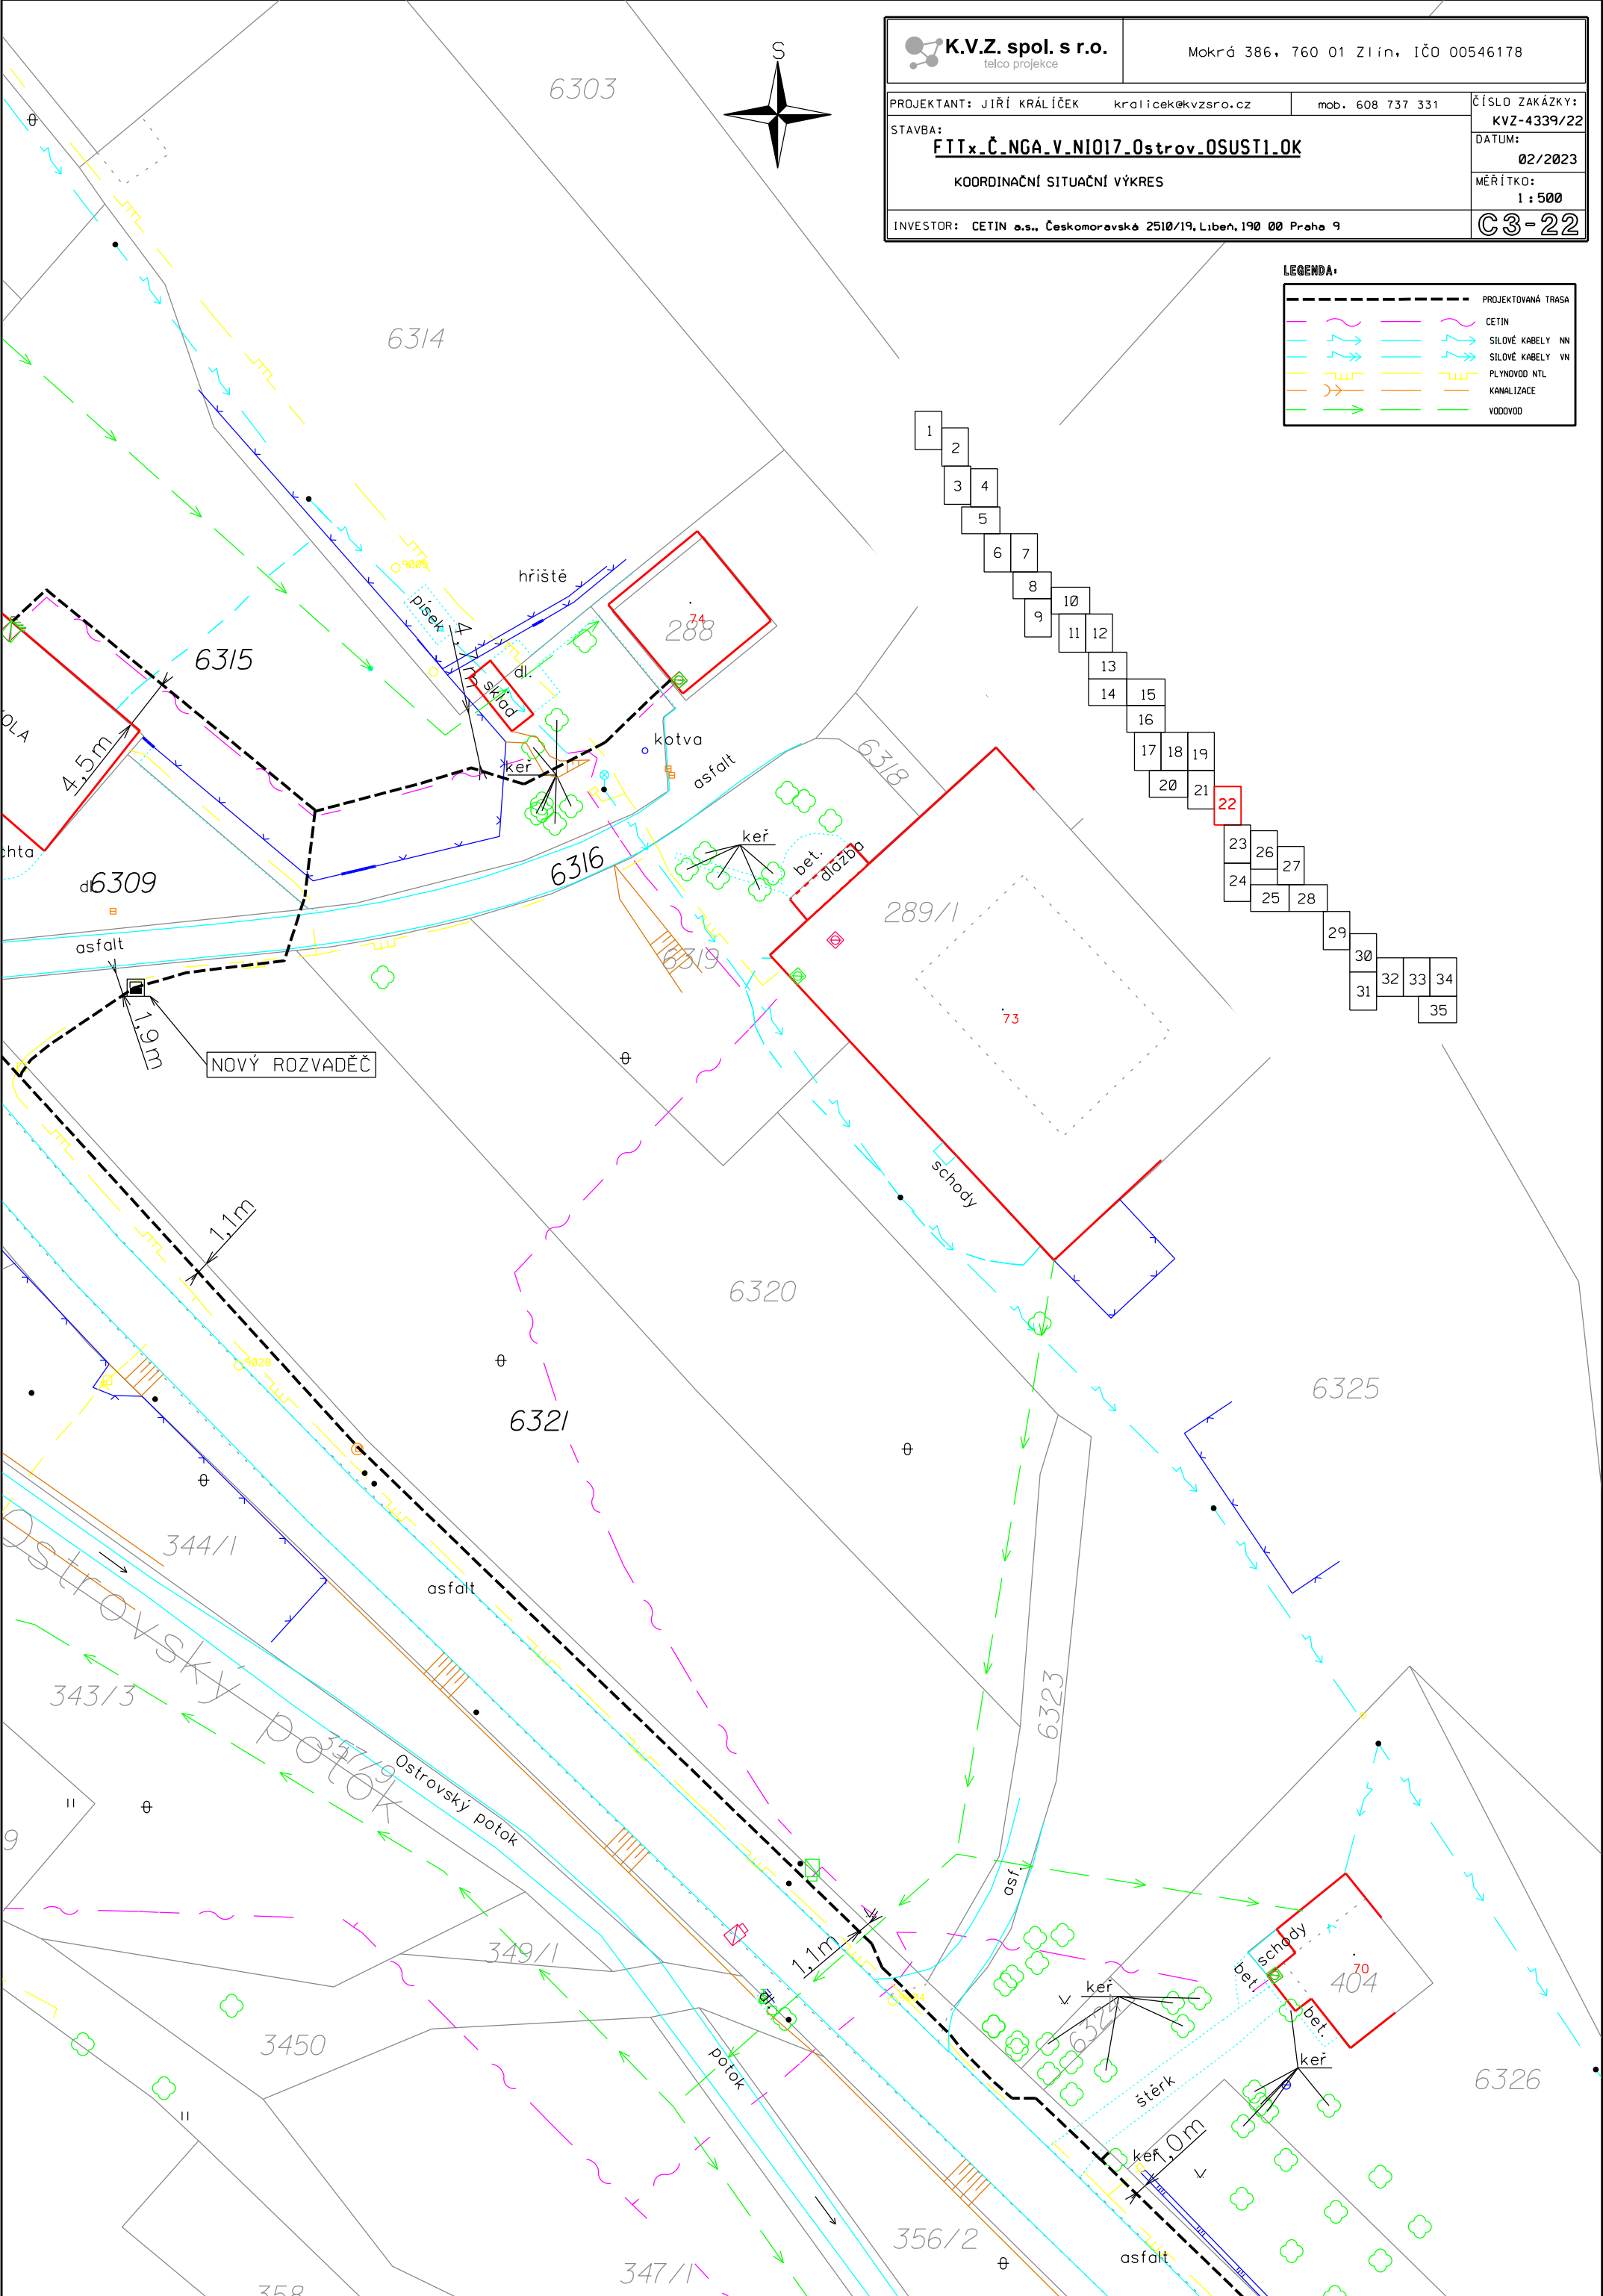


K.V.Z. spol. s r.o. telco projekce		Mokrá 386, 760 01 Zlín, IČO 00546178	
PROJEKTANT: JIŘÍ KRÁLÍČEK kralicek@kvzsro.cz		mob. 608 737 331	ČÍSLO ZAKÁZKY: KVZ-4339/22
STAVBA: FTTx_Č.NGA.V.NI017_Ostrov.OSUST1.OK			DATUM: 02/2023
KOORDINAČNÍ SITUAČNÍ VÝKRES			MĚŘÍTKO: 1 : 500
INVESTOR: CETIN a.s., Českomoravská 2510/19, Libeň, 190 00 Praha 9			C3-22

LEGENDA	
	PROJEKTOVANÁ TRASA
	CETIN
	SILOVÉ KABELY NN
	SILOVÉ KABELY VN
	PLYNOVOD NTL
	KANALIZACE
	VODOVOD

LEGENDA:

PROJEKTOVANÁ TRASA	
CETIN	
SILOVÉ KABELY NV	
SILOVÉ KABELY VN	
PLYNOVOD NTL	
KANALIZACE	
VODOVOD	

 K.V.Z. spol. s r.o. telco projekce		Mokrá 386, 760 01 Zlín, IČO 00546178	
PROJEKTANT: JIŘÍ KRÁLÍČEK	kralicek@kvzsro.cz	mob. 608 737 331	ČÍSLO ZAKÁZKY: KVZ-4339/22
STAVBA: FTTx_Č_NGA_V_NIO17_Ostrov_OSUSTI_OK			DATUM: 02/2023
KOORDINAČNÍ SITUAČNÍ VÝKRES			MĚŘÍTKO: 1 : 500
INVESTOR: CETIN a.s., Českomoravská 2510/19, Libeň, 190 00 Praha 9			C3-23

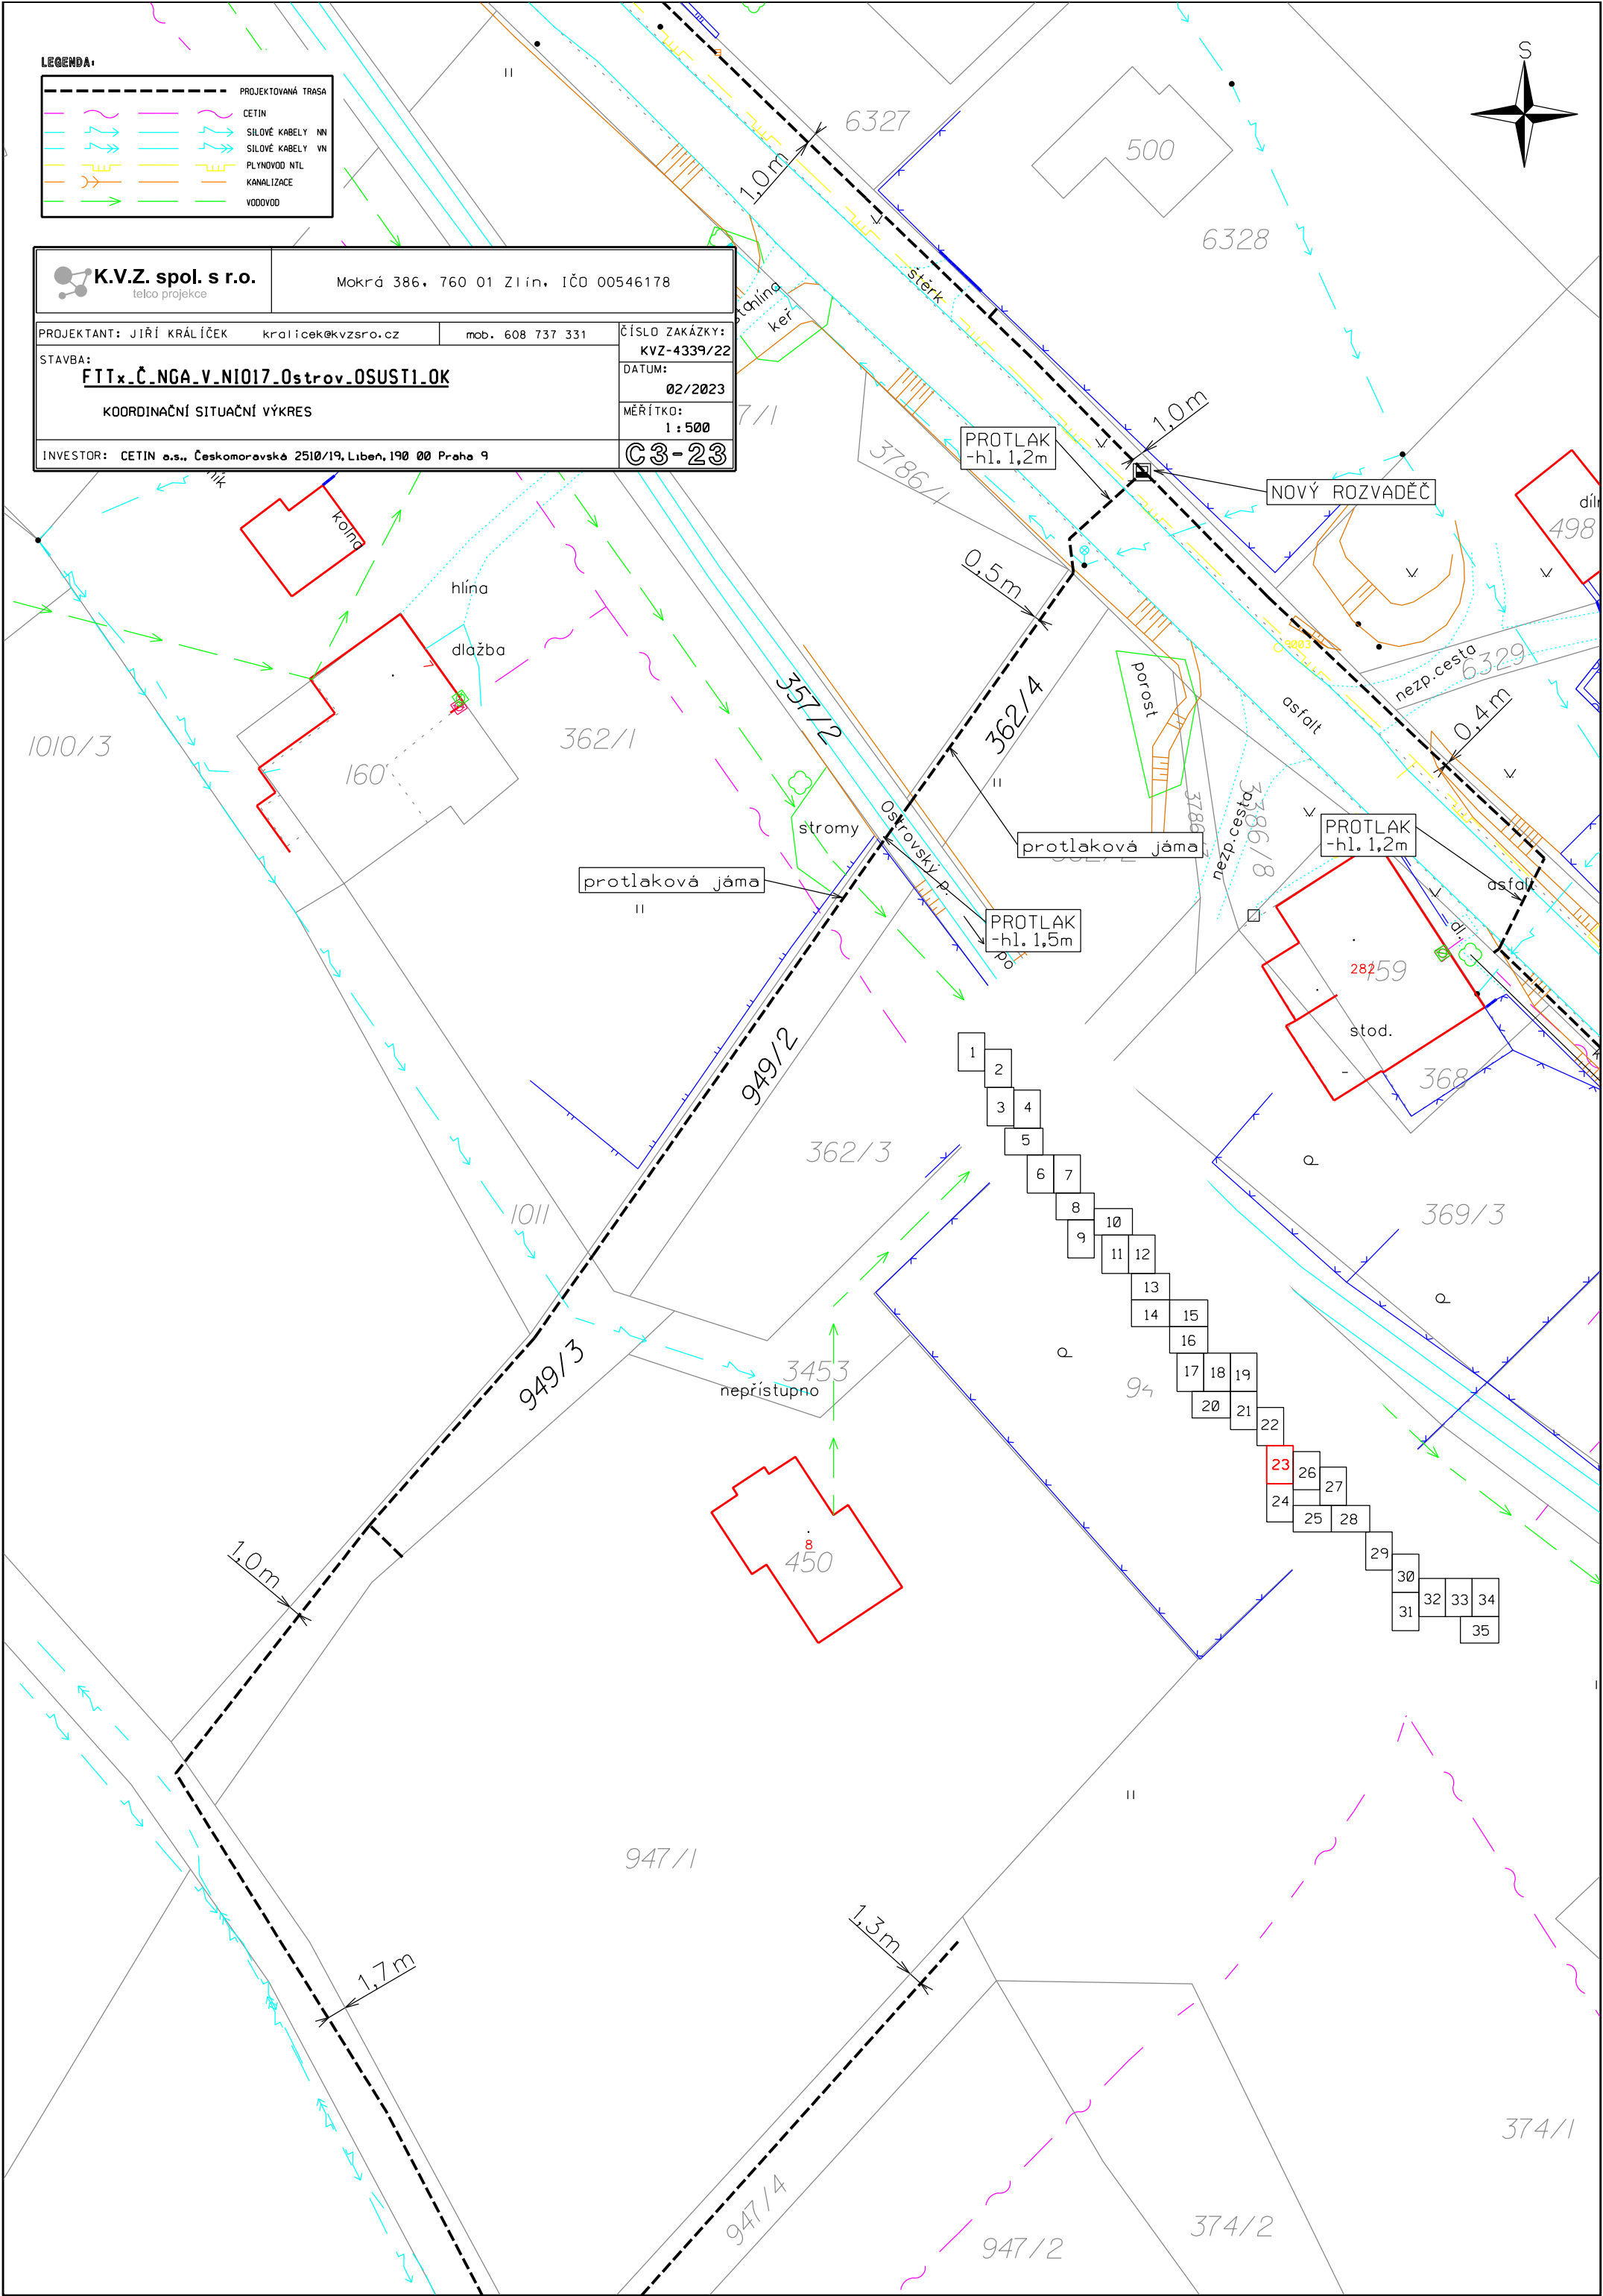



5444

946/1

946/2

945

9002

329

5445

NOVÝ ROZVADĚČ

5447

5446

231

5448

5449

nezp. det.

LEGENDA:

	PROJEKTOVANÁ TRASA
	CETIN
	SILOVÉ KABELY NN
	SILOVÉ KABELY VN
	PLYNOVOD NTL
	KANALIZACE
	VODOVOD

K.V.Z. spol. s r.o.
telco projekce

Mokrá 386, 760 01 Zlín, IČO 00546178

PROJEKTANT: JIŘÍ KRÁLÍČEK

kralicek@kvzsro.cz

mob. 608 737 331

ČÍSLO ZAKÁZKY:

KVZ-4339/22

STAVBA:

FTTx_Č.NGA.V.NIO17.Ostrov.OSUSTI.OK

DATUM:

02/2023


KOORDINAČNÍ SITUAČNÍ VÝKRES

MĚŘÍTKO:

1 : 500

INVESTOR: CETIN a.s., Českomoravská 2510/19, Libeň, 190 00 Praha 9



C3-24

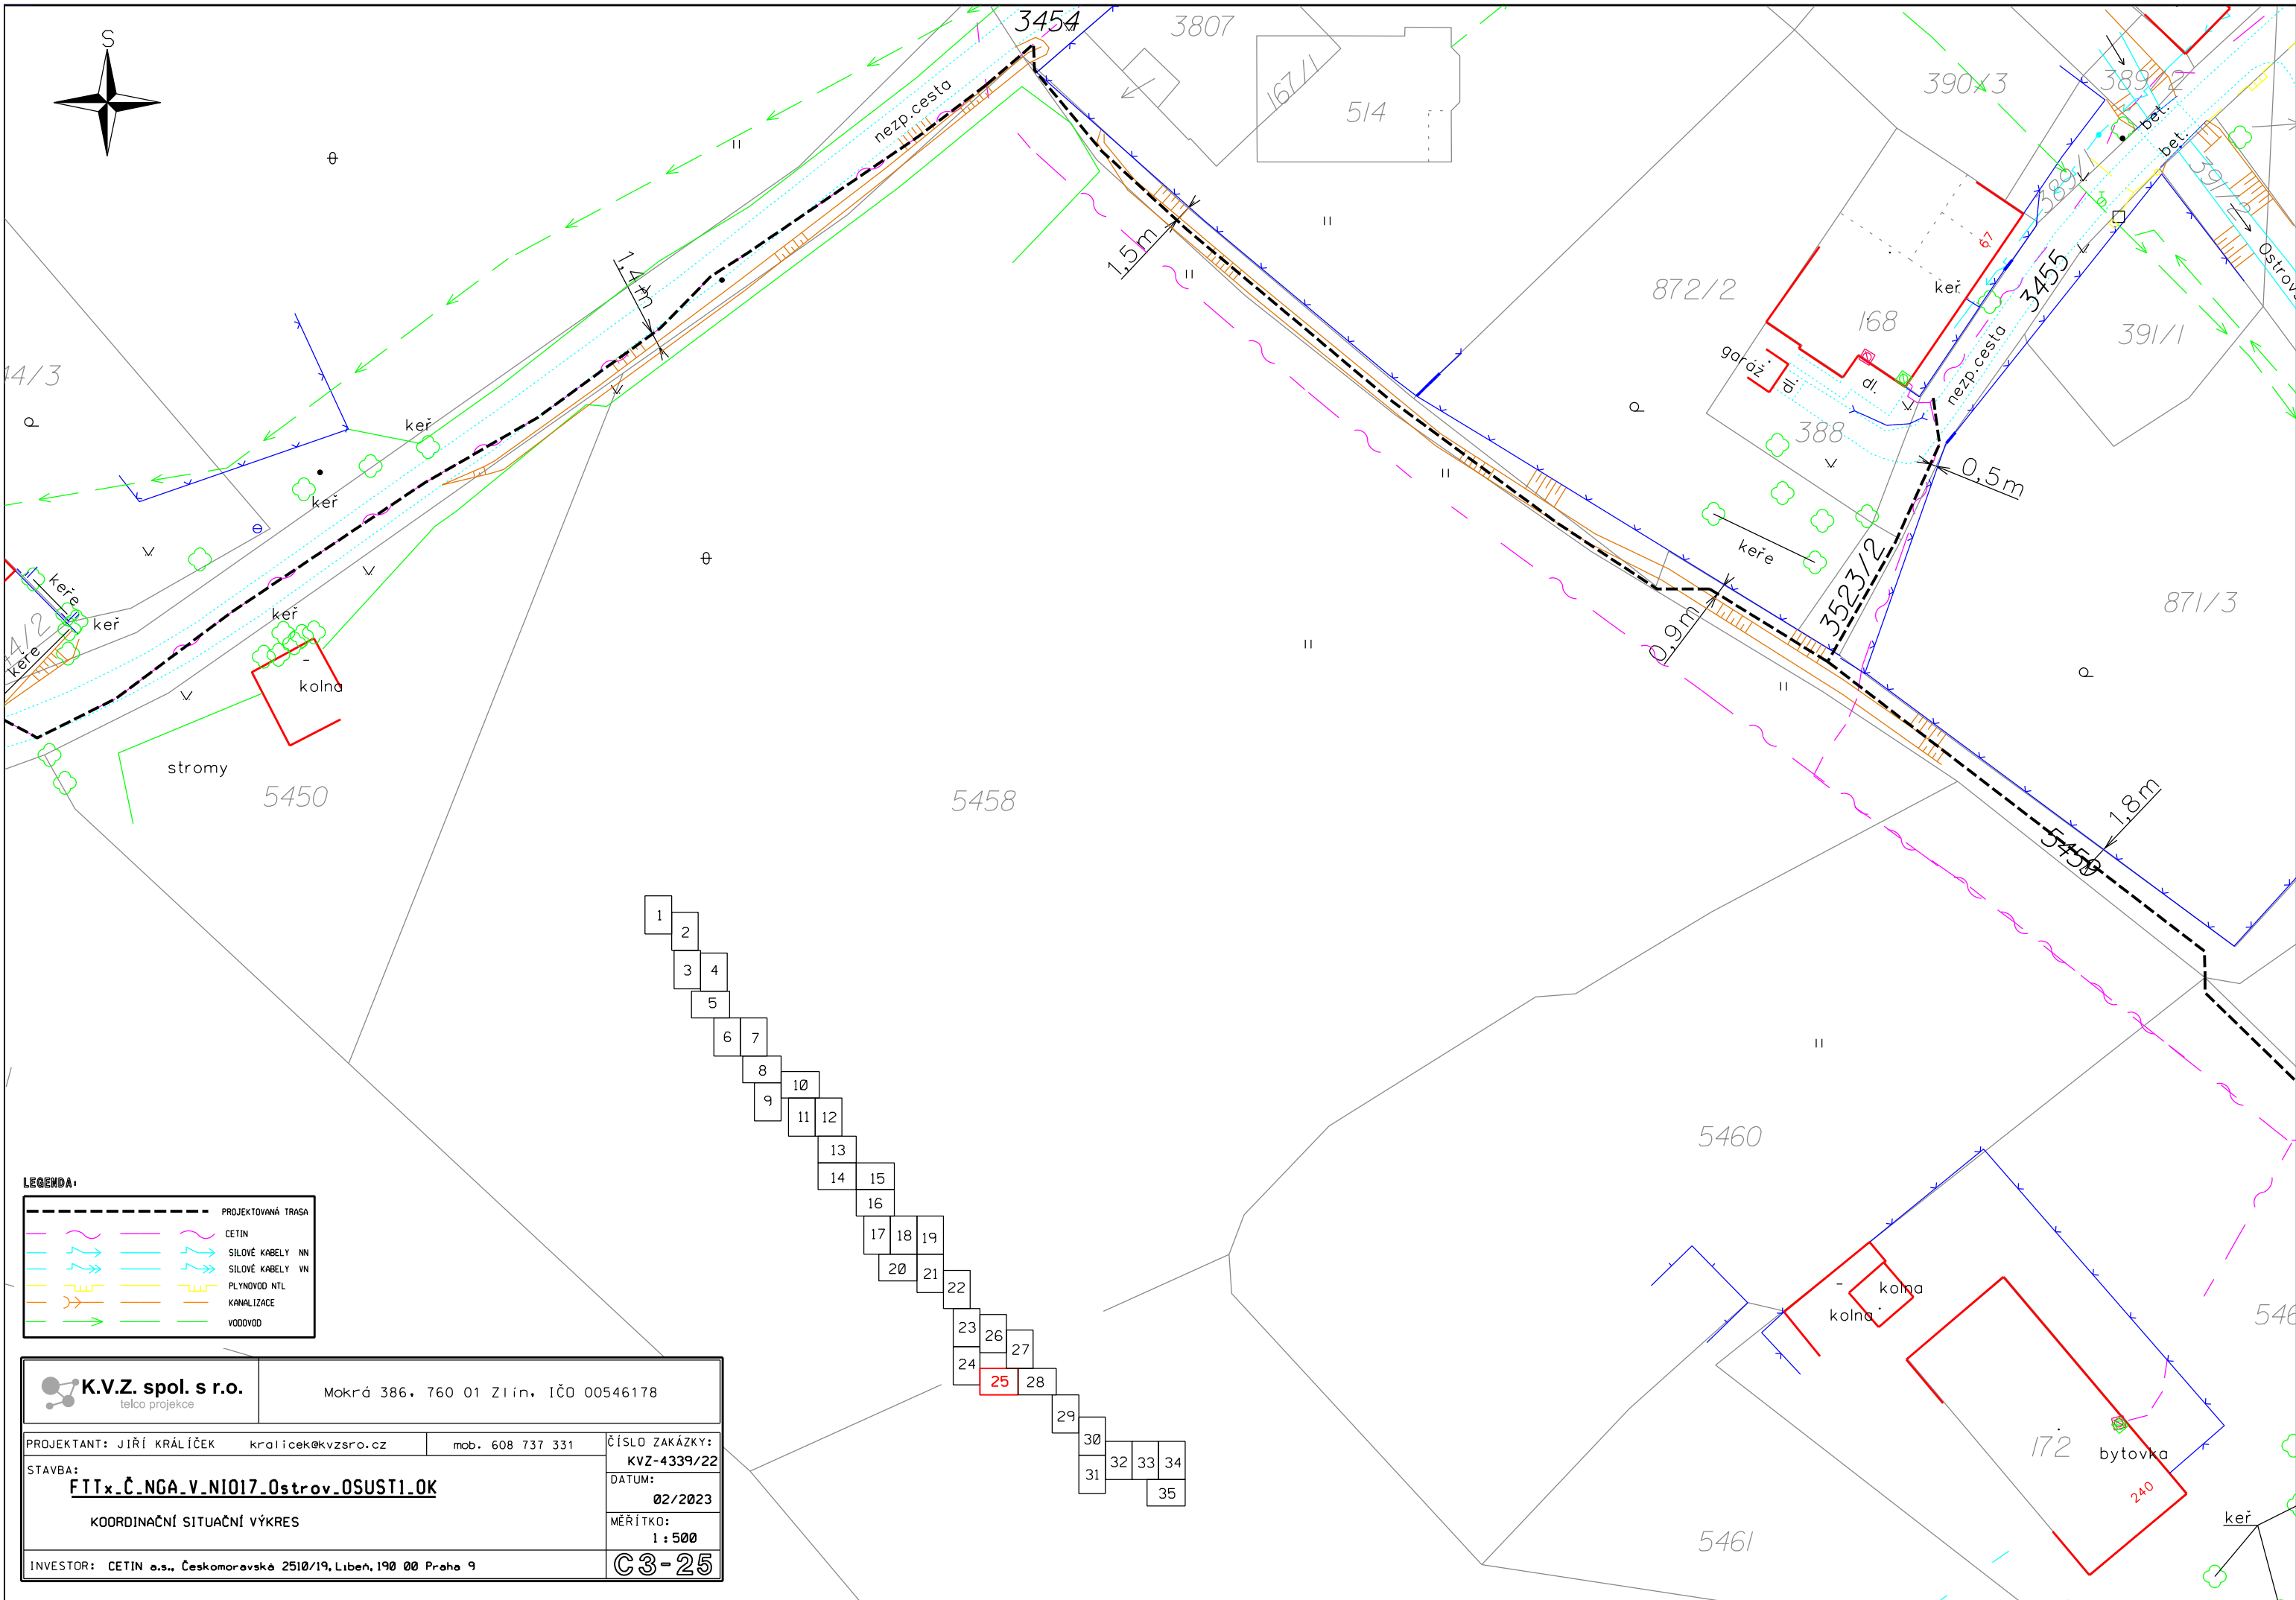

LEGENDA:

---	PROJEKTOVANÁ TRASA
---	CETIN
---	SILOVÉ KABELY NN
---	SILOVÉ KABELY VN
---	PLYNOVOD NTL
---	KANALIZACE
---	VODOVOD

K.V.Z. spol. s r.o. telco projekce		Mokrá 386, 760 01 Zlín, IČO 00546178	
PROJEKTANT: JIŘÍ KRÁLÍČEK	kralicek@kvzsro.cz	mob. 608 737 331	ČÍSLO ZAKÁZKY: KVZ-4339/22
STAVBA: FTTx_Č_NGA_V_N1017_Ostrov_OSUST1.OK			DATUM: 02/2023
KOORDINAČNÍ SITUACNÍ VÝKRES			MĚŘÍTKO: 1 : 500
INVESTOR: CETIN a.s., Českomoravská 2510/19, Libeň, 190 00 Praha 9			C3-25

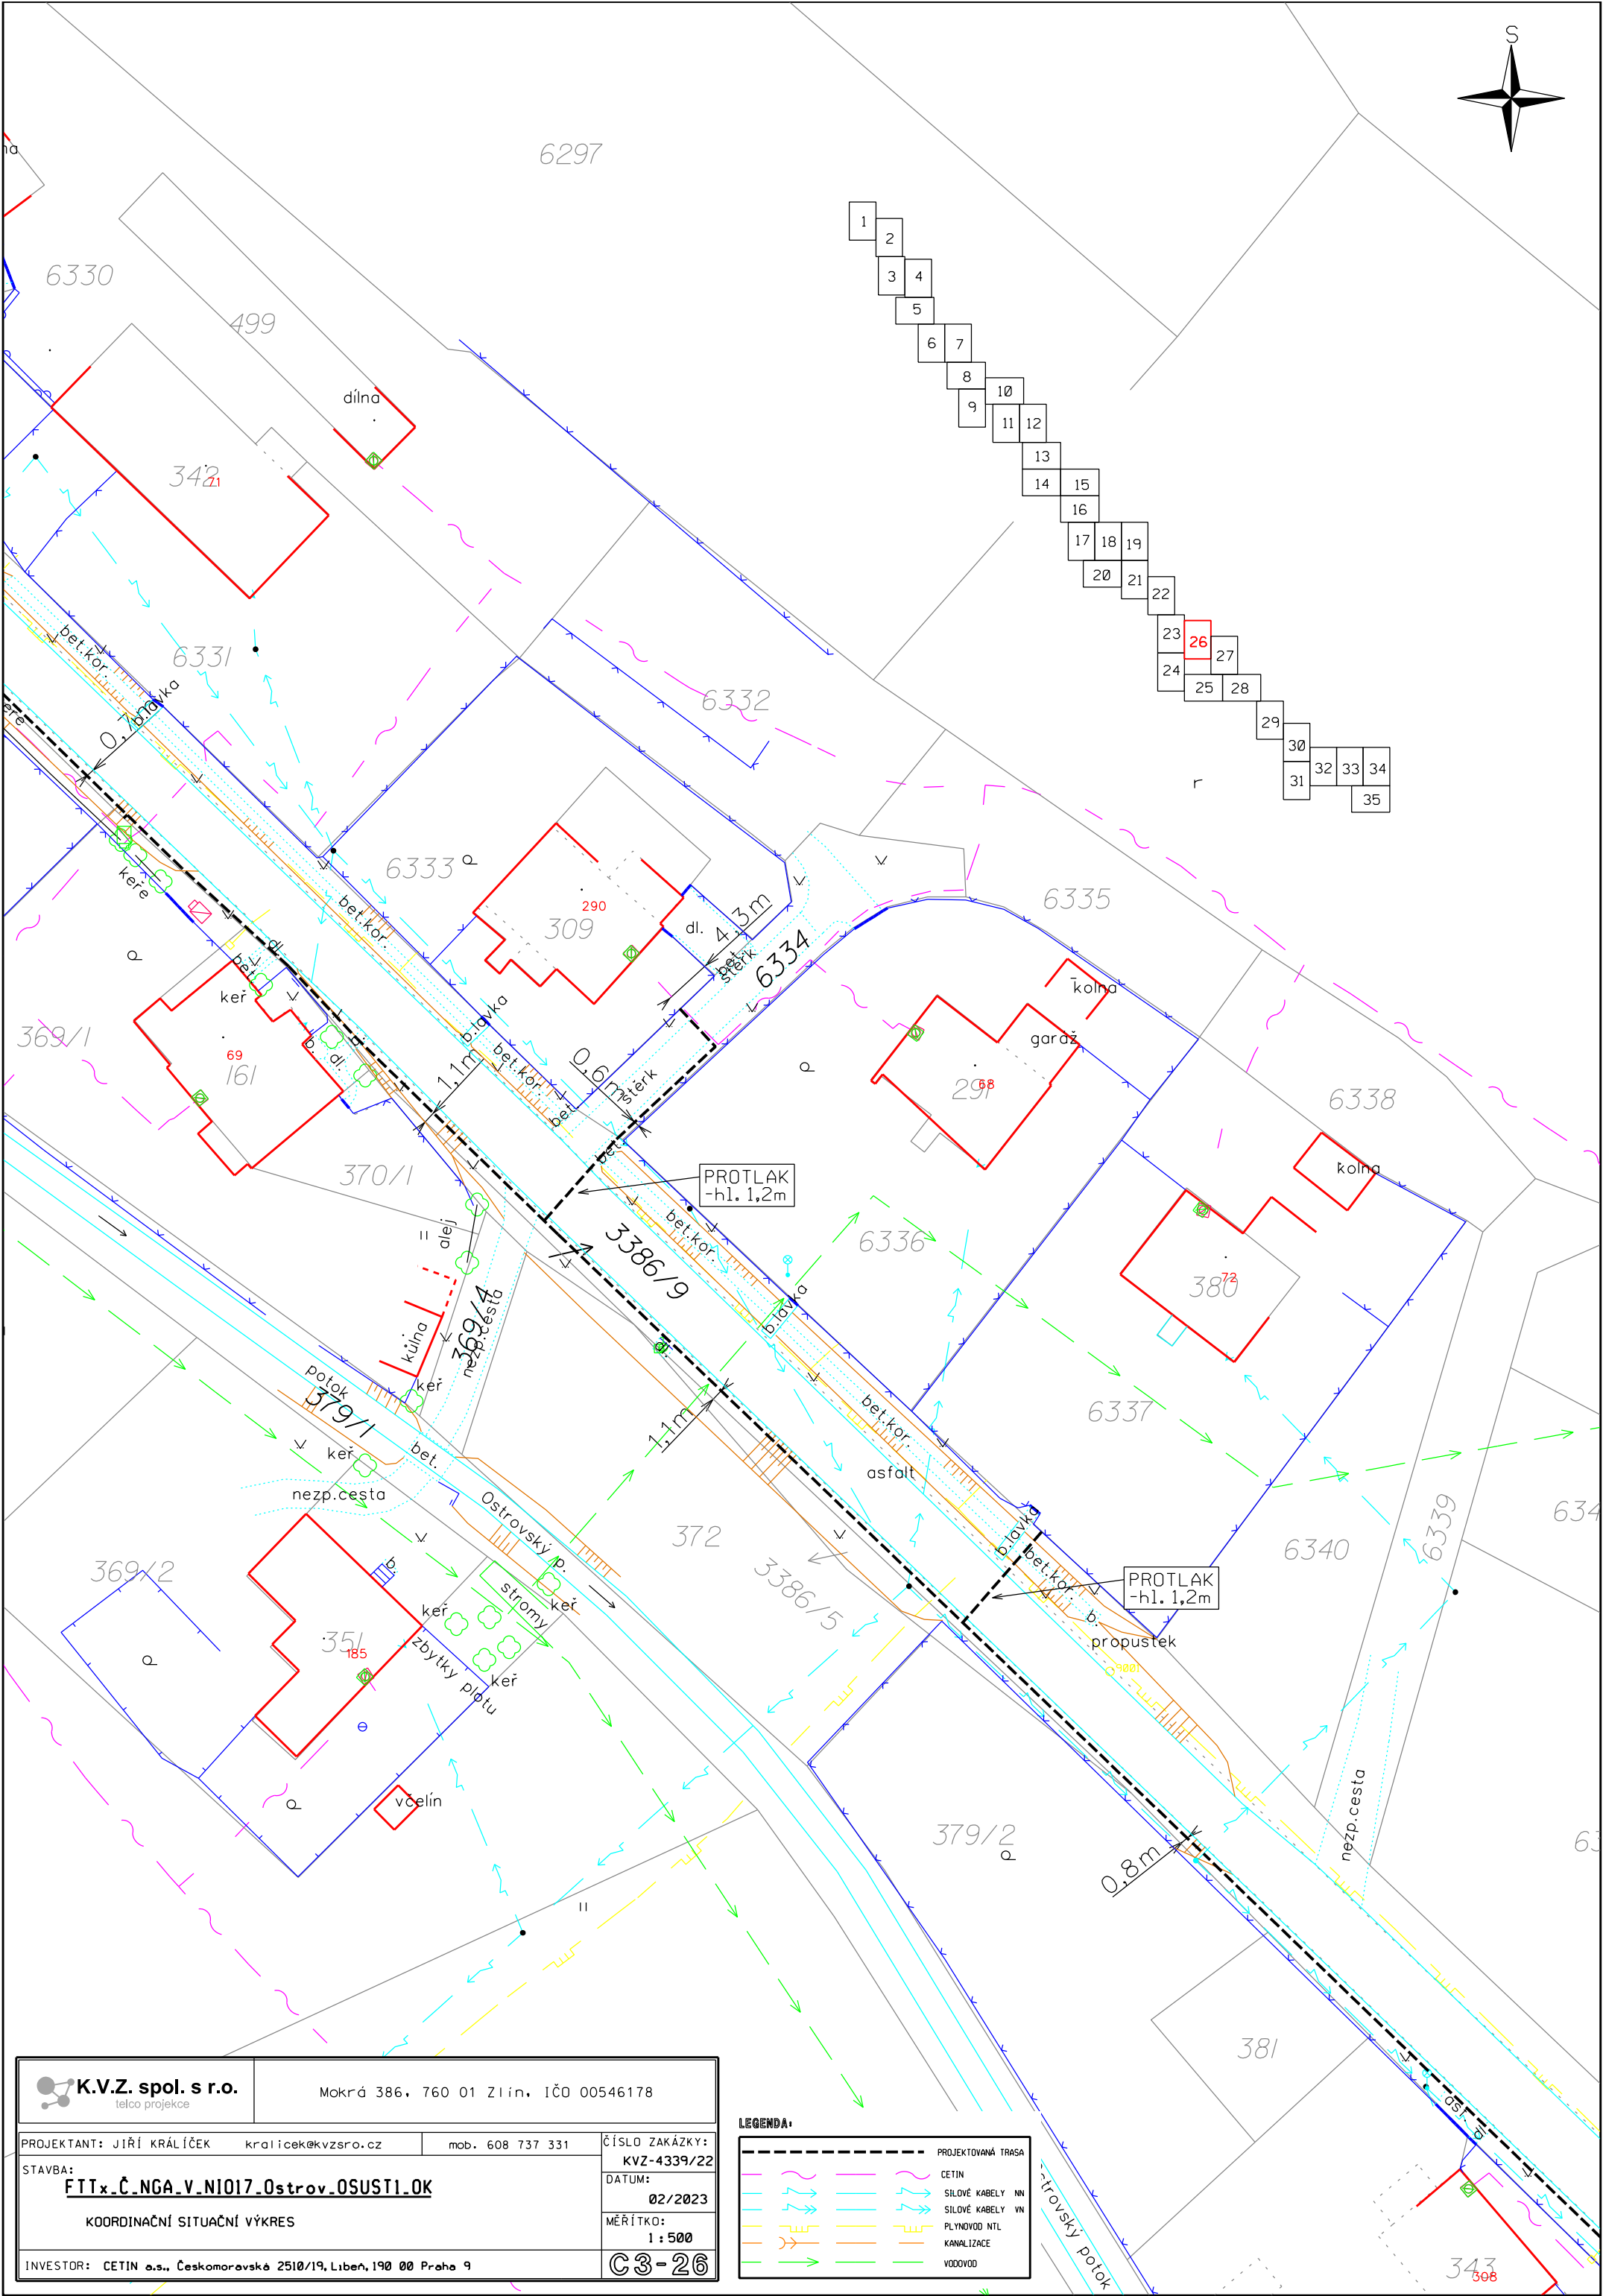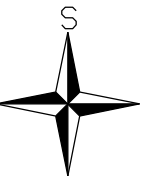

 K.V.Z. spol. s r.o. telco projekce		Mokrá 386, 760 01 Zlín, IČO 00546178	
PROJEKTANT: JIŘÍ KRÁLÍČEK		kralicek@kvzsro.cz	
STAVBA:		mob. 608 737 331	
FTTx.Č.NGA.V.NI017.Ostrov.OSUST1.OK		ČÍSLO ZAKÁZKY:	
KOORDINAČNÍ SITUAČNÍ VÝKRES		KVZ-4339/22	
INVESTOR: CETIN a.s., Českomoravská 2510/19, Libeň, 190 00 Praha 9		DATUM:	
		02/2023	
		MĚŘÍTKO:	
		1 : 500	
		C3-26	

LEGENDA:		PROJEKTOVANÁ TRASA	
	CETIN		SILOVÉ KABELY NN
	SILOVÉ KABELY VN		SILOVÉ KABELY VN
	PLYNOVOD NTL		KANALIZACE
	VODOVOD		VODOVOD



LEGENDA:

	PROJEKTOVANÁ TRASA
	CETIN
	SILOVÉ KABELY NN
	SILOVÉ KABELY VN
	PLYNOVOD NTL
	KANALIZACE
	VODOVOD

K.V.Z. spol. s r.o.
telco projekce

Mokrá 386, 760 01 Zlín, IČO 00546178

PROJEKTANT: JIŘÍ KRÁLÍČEK

kralicekvzsro.cz

mob. 608 737 331

ČÍSLO ZAKÁZKY:

KVZ-4339/22

STAVBA:

FTTx_Č_NGA_V_NIO17_Ostrov.OSUST1.OK

DATUM:

02/2023


KOORDINAČNÍ SITUAČNÍ VÝKRES


MĚŘÍTKO:

1 : 500

INVESTOR: CETIN a.s., Českomoravské 2510/19, Libeň, 190 00 Praha 9

C3-27

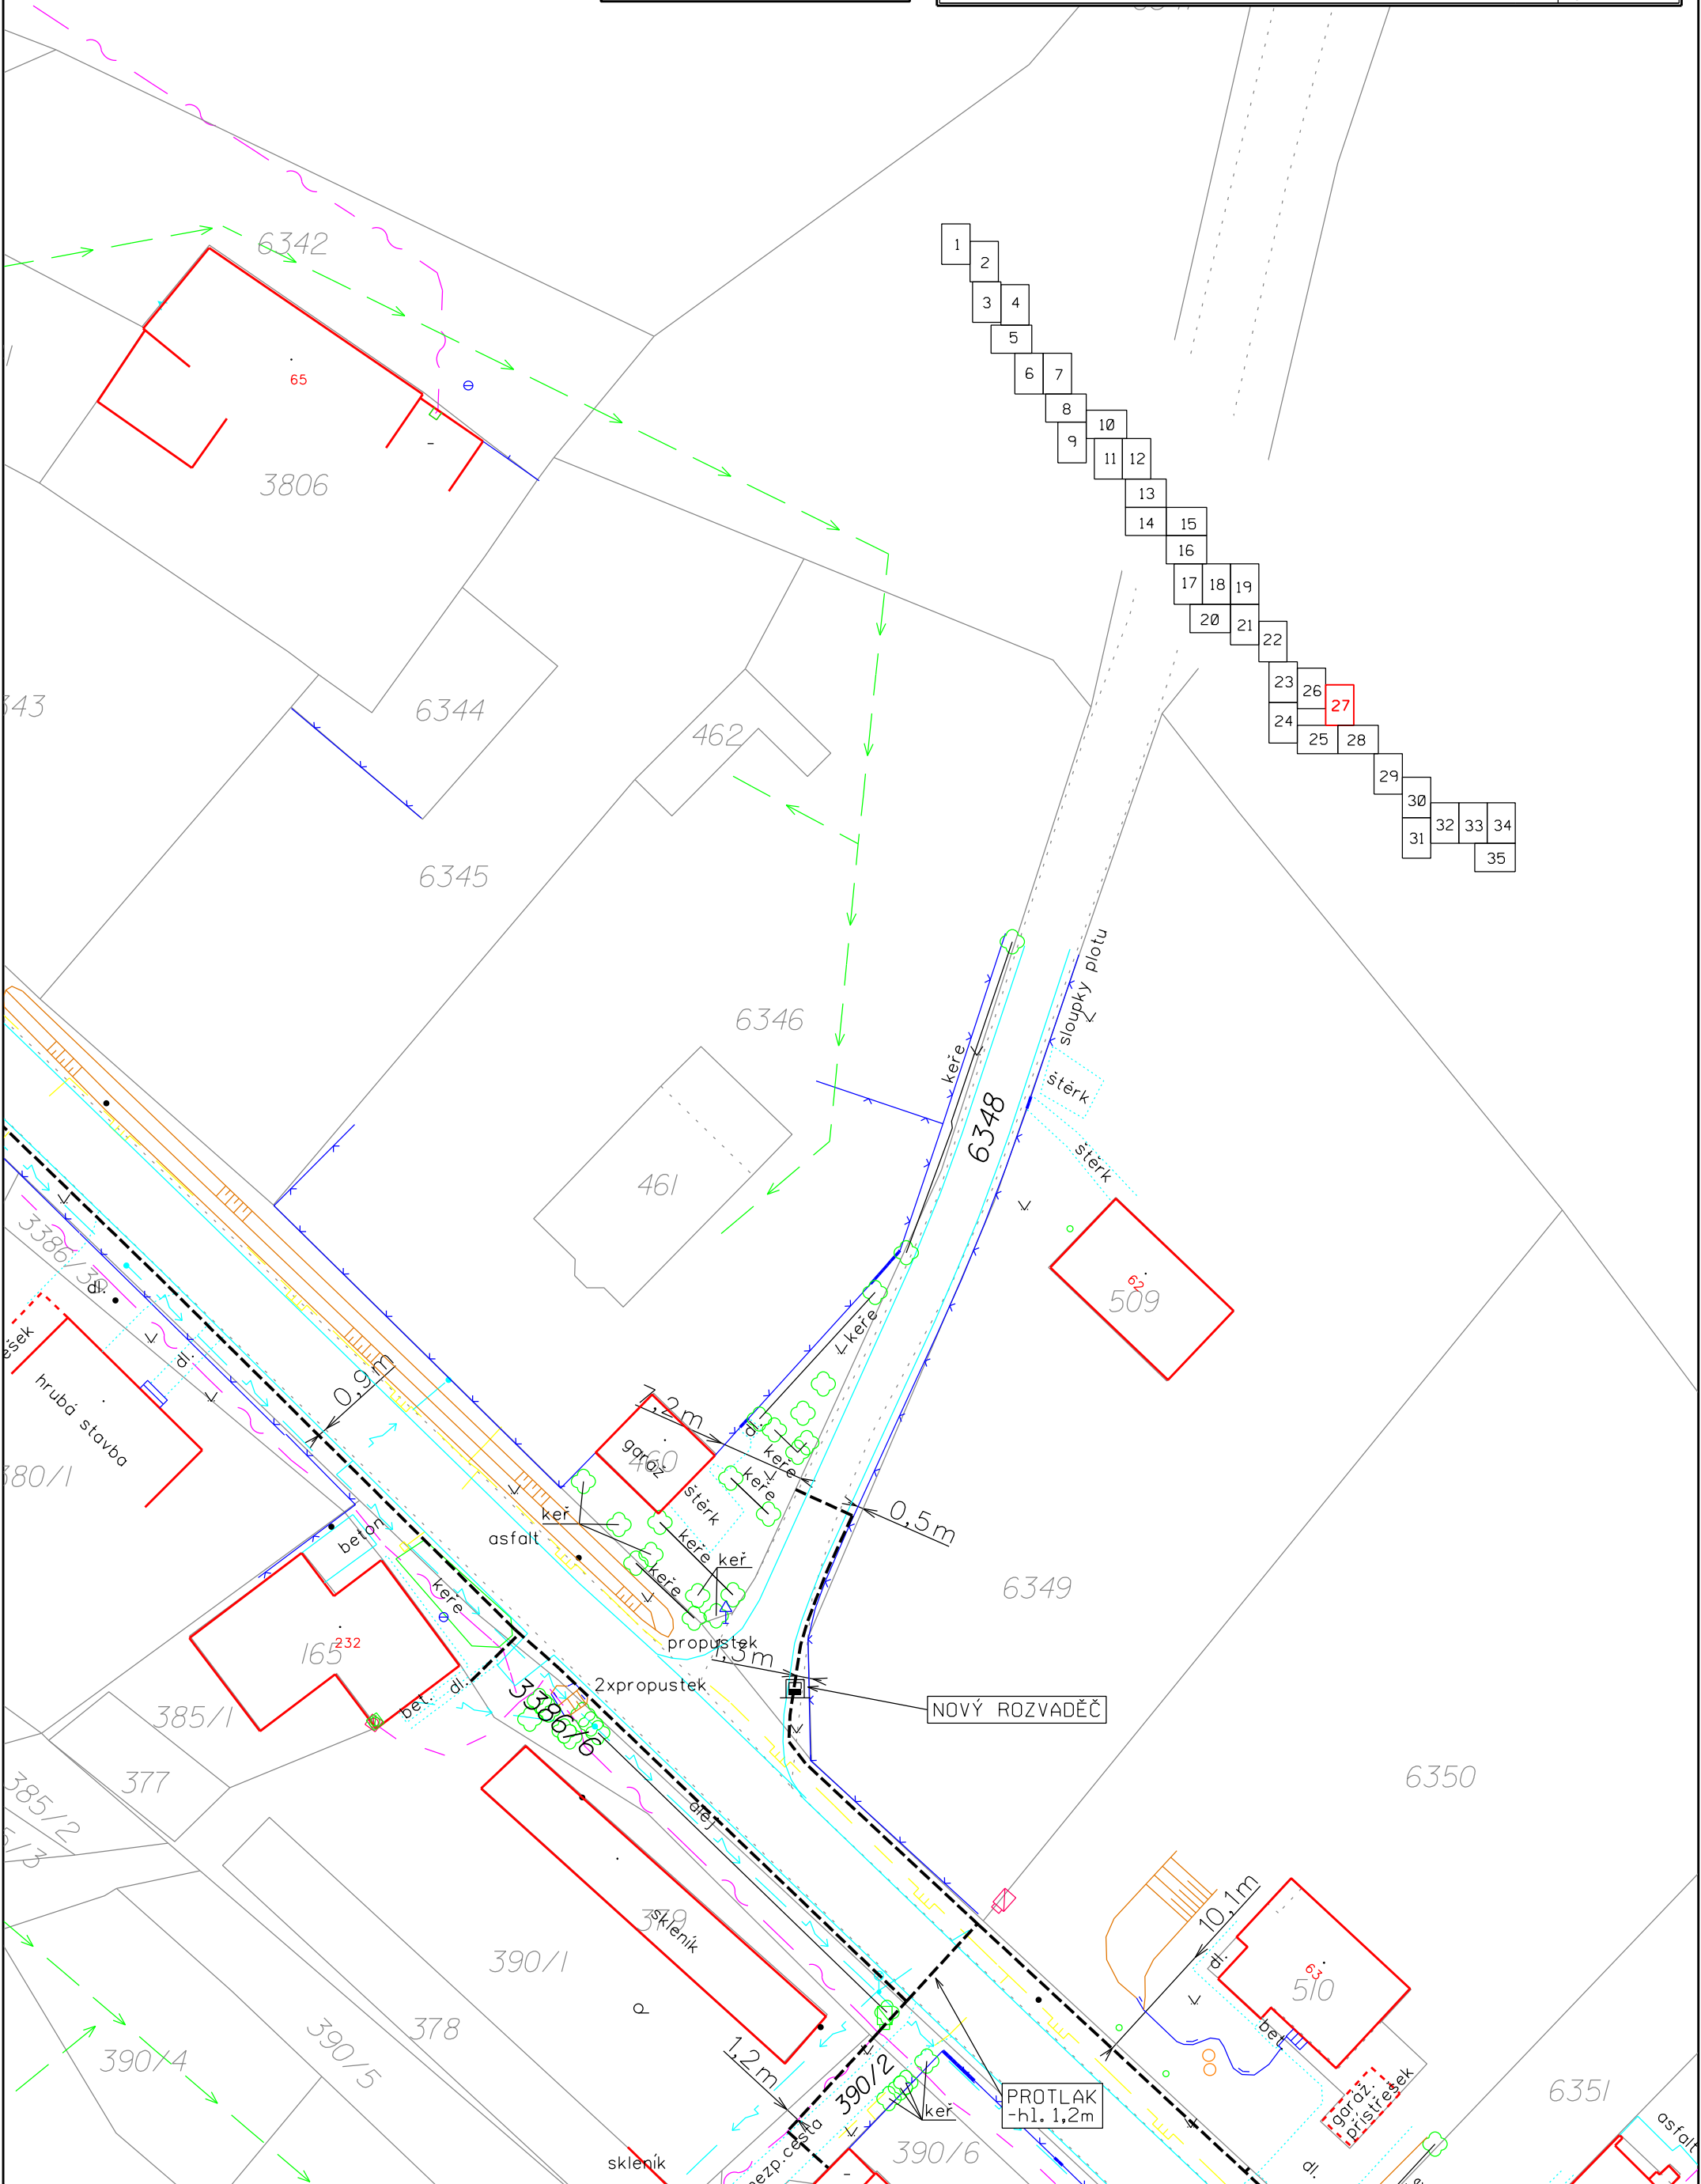


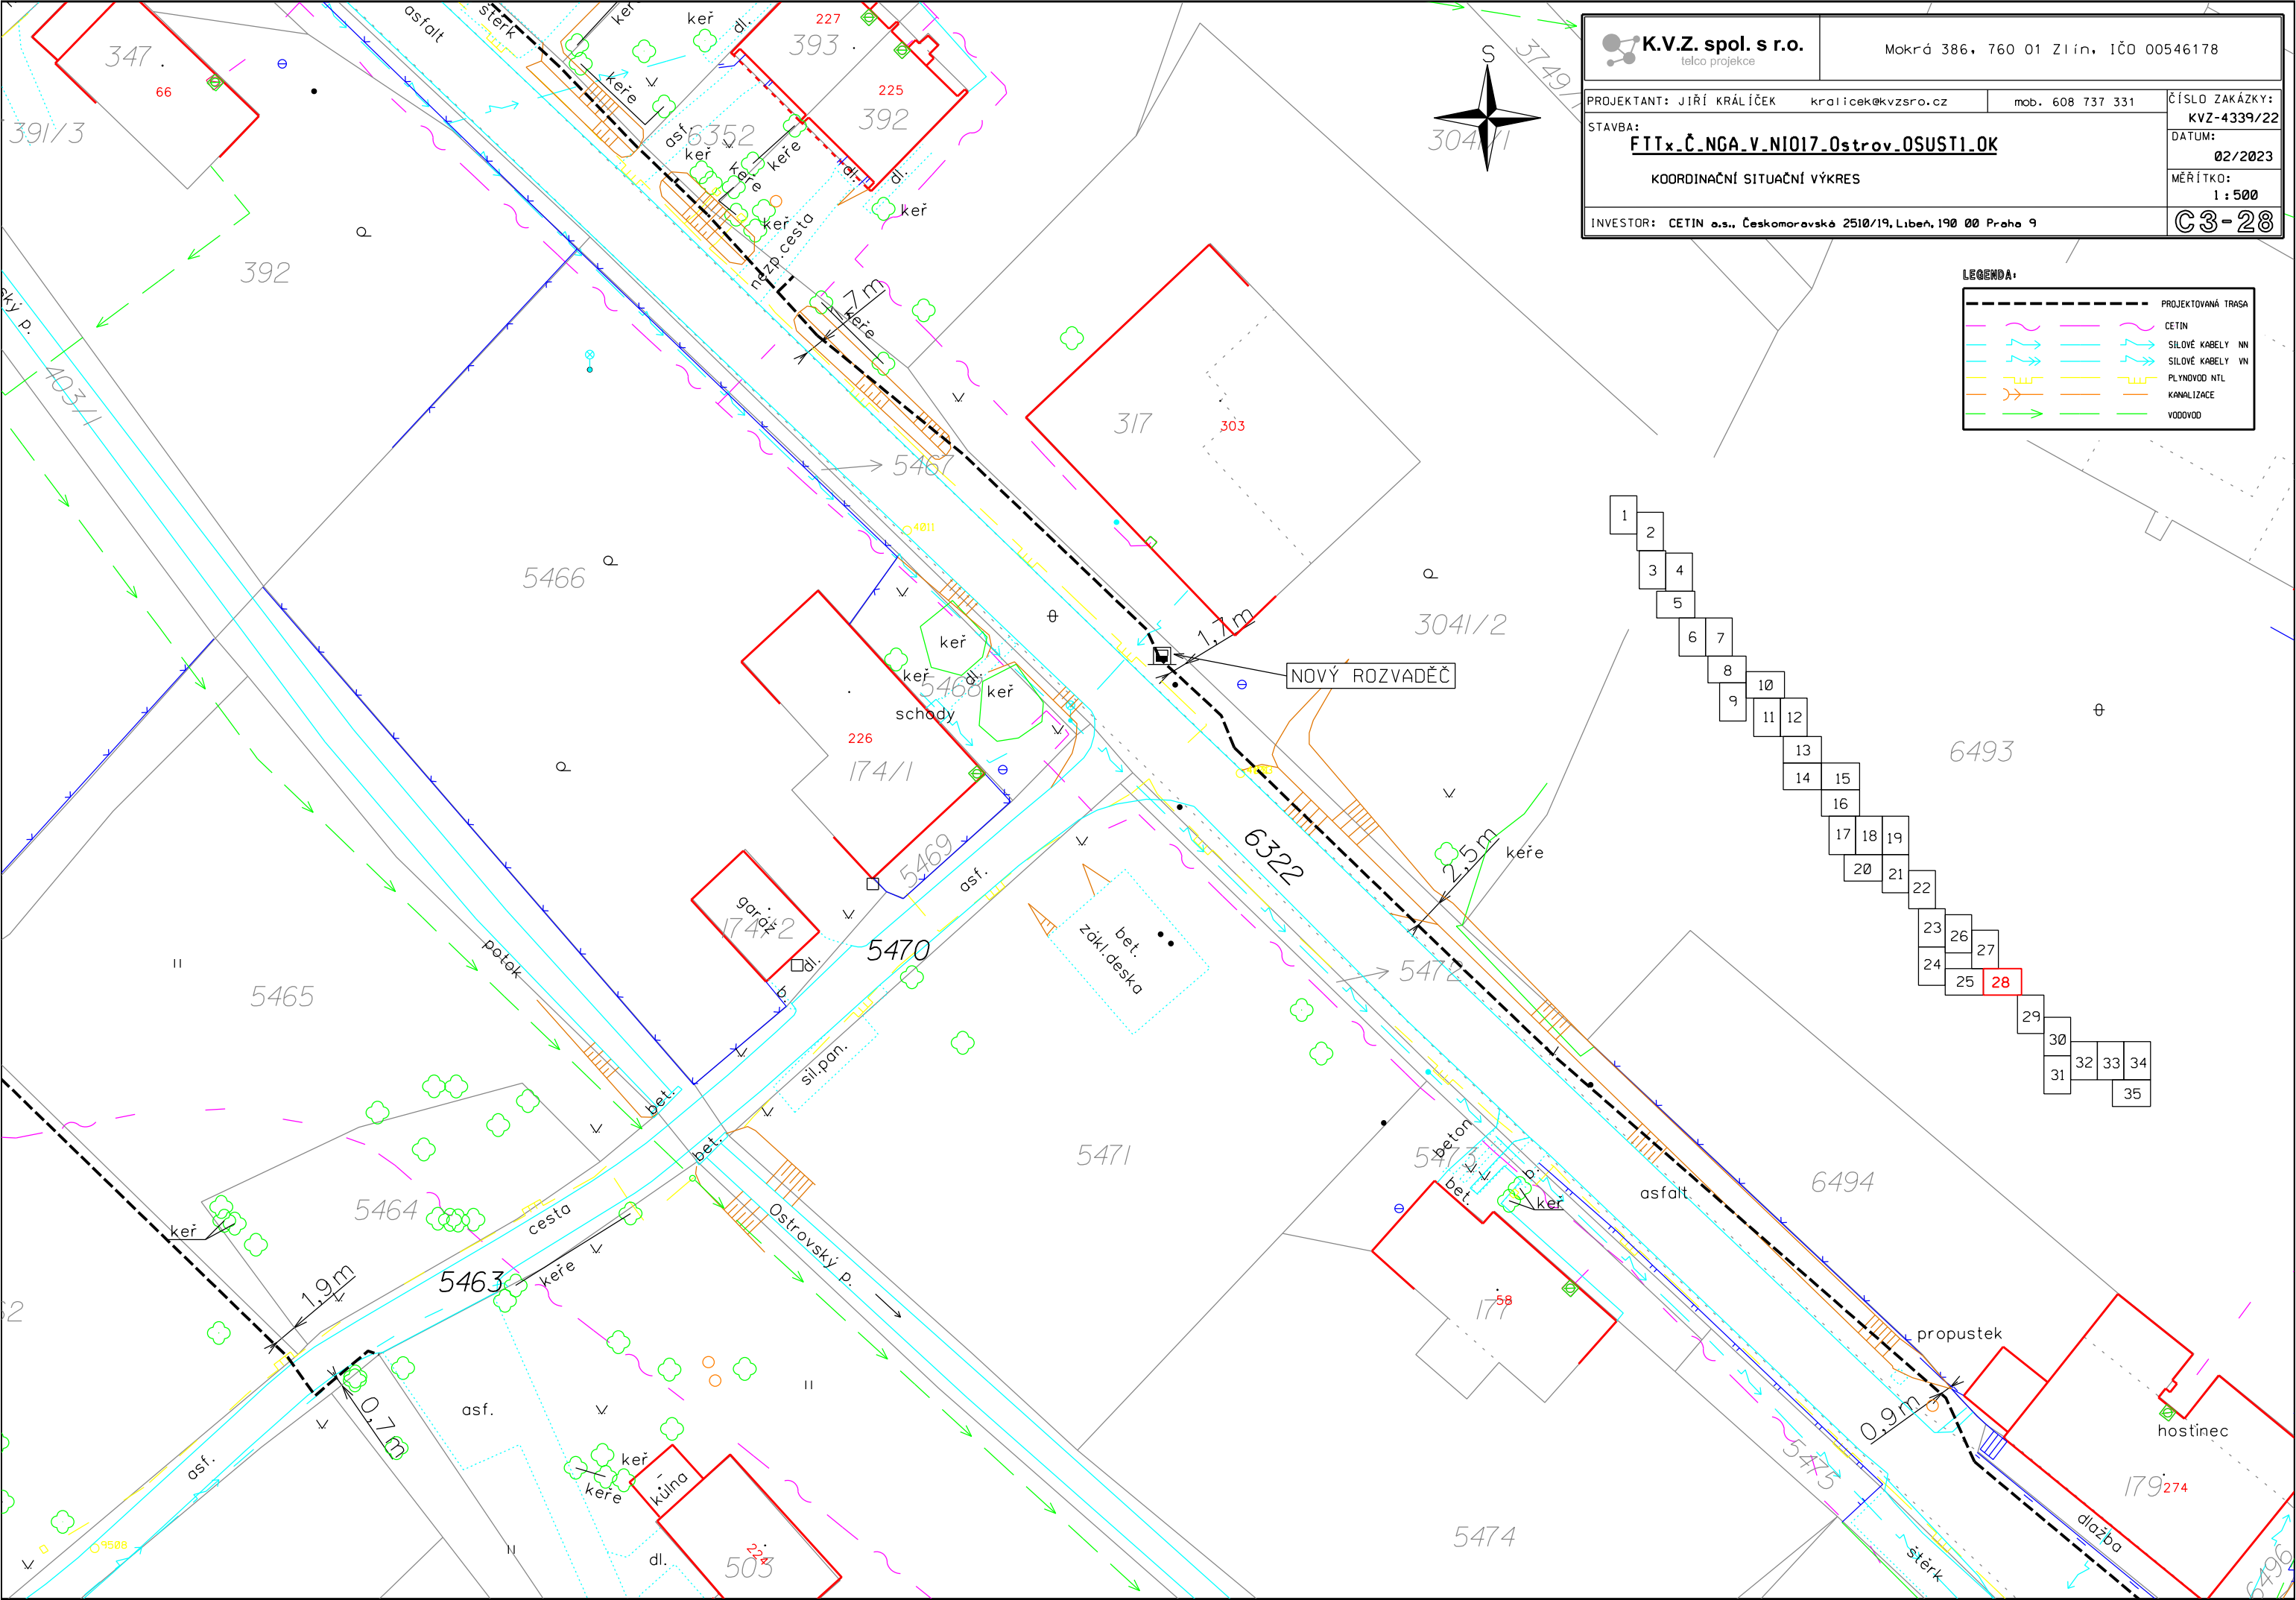

 K.V.Z. spol. s r.o. telco projekce		Mokrá 386, 760 01 Zlín, IČO 00546178	
PROJEKTANT: JIŘÍ KRÁLÍČEK kralicek@kvzsro.cz		mob. 608 737 331	ČÍSLO ZAKÁZKY: KVZ-4339/22
STAVBA: FTTx_Č_NGA_v_NI017_0strov_OSUSTI_OK			DATUM: 02/2023
KOORDINAČNÍ SITUAČNÍ VÝKRES			MĚŘÍTKO: 1 : 500
INVESTOR: CETIN a.s., Českomoravská 2510/19, Libeň, 190 00 Praha 9			C3-28


LEGENDA:				PROJEKTOVANÁ TRASA
				CETIN
				SILOVÉ KABELY NN
				SILOVÉ KABELY VN
				PLYNOVOD NTL
				KANALIZACE
				VODOVOD

 K.V.Z. spol. s r.o. telco projekce	Mokrá 386, 760 01 Zlín, IČO 00546178	
PROJEKTANT: JIŘÍ KRÁLÍČEK kralicek@kvzsro.cz mob. 608 737 331 STAVBA: <u>FTTx-Č-NGA-V-NIO17-0strov-OSUSTI-OK</u> KOORDINAČNÍ SITUAČNÍ VÝKRES		ČÍSLO ZAKÁZKY: KVZ-4339/22 DATUM: 02/2023 MĚŘÍTKO: 1:500
INVESTOR: CETIN a.s., Českomoravská 2510/19, Libeň, 190 00 Praha 9		C3-29

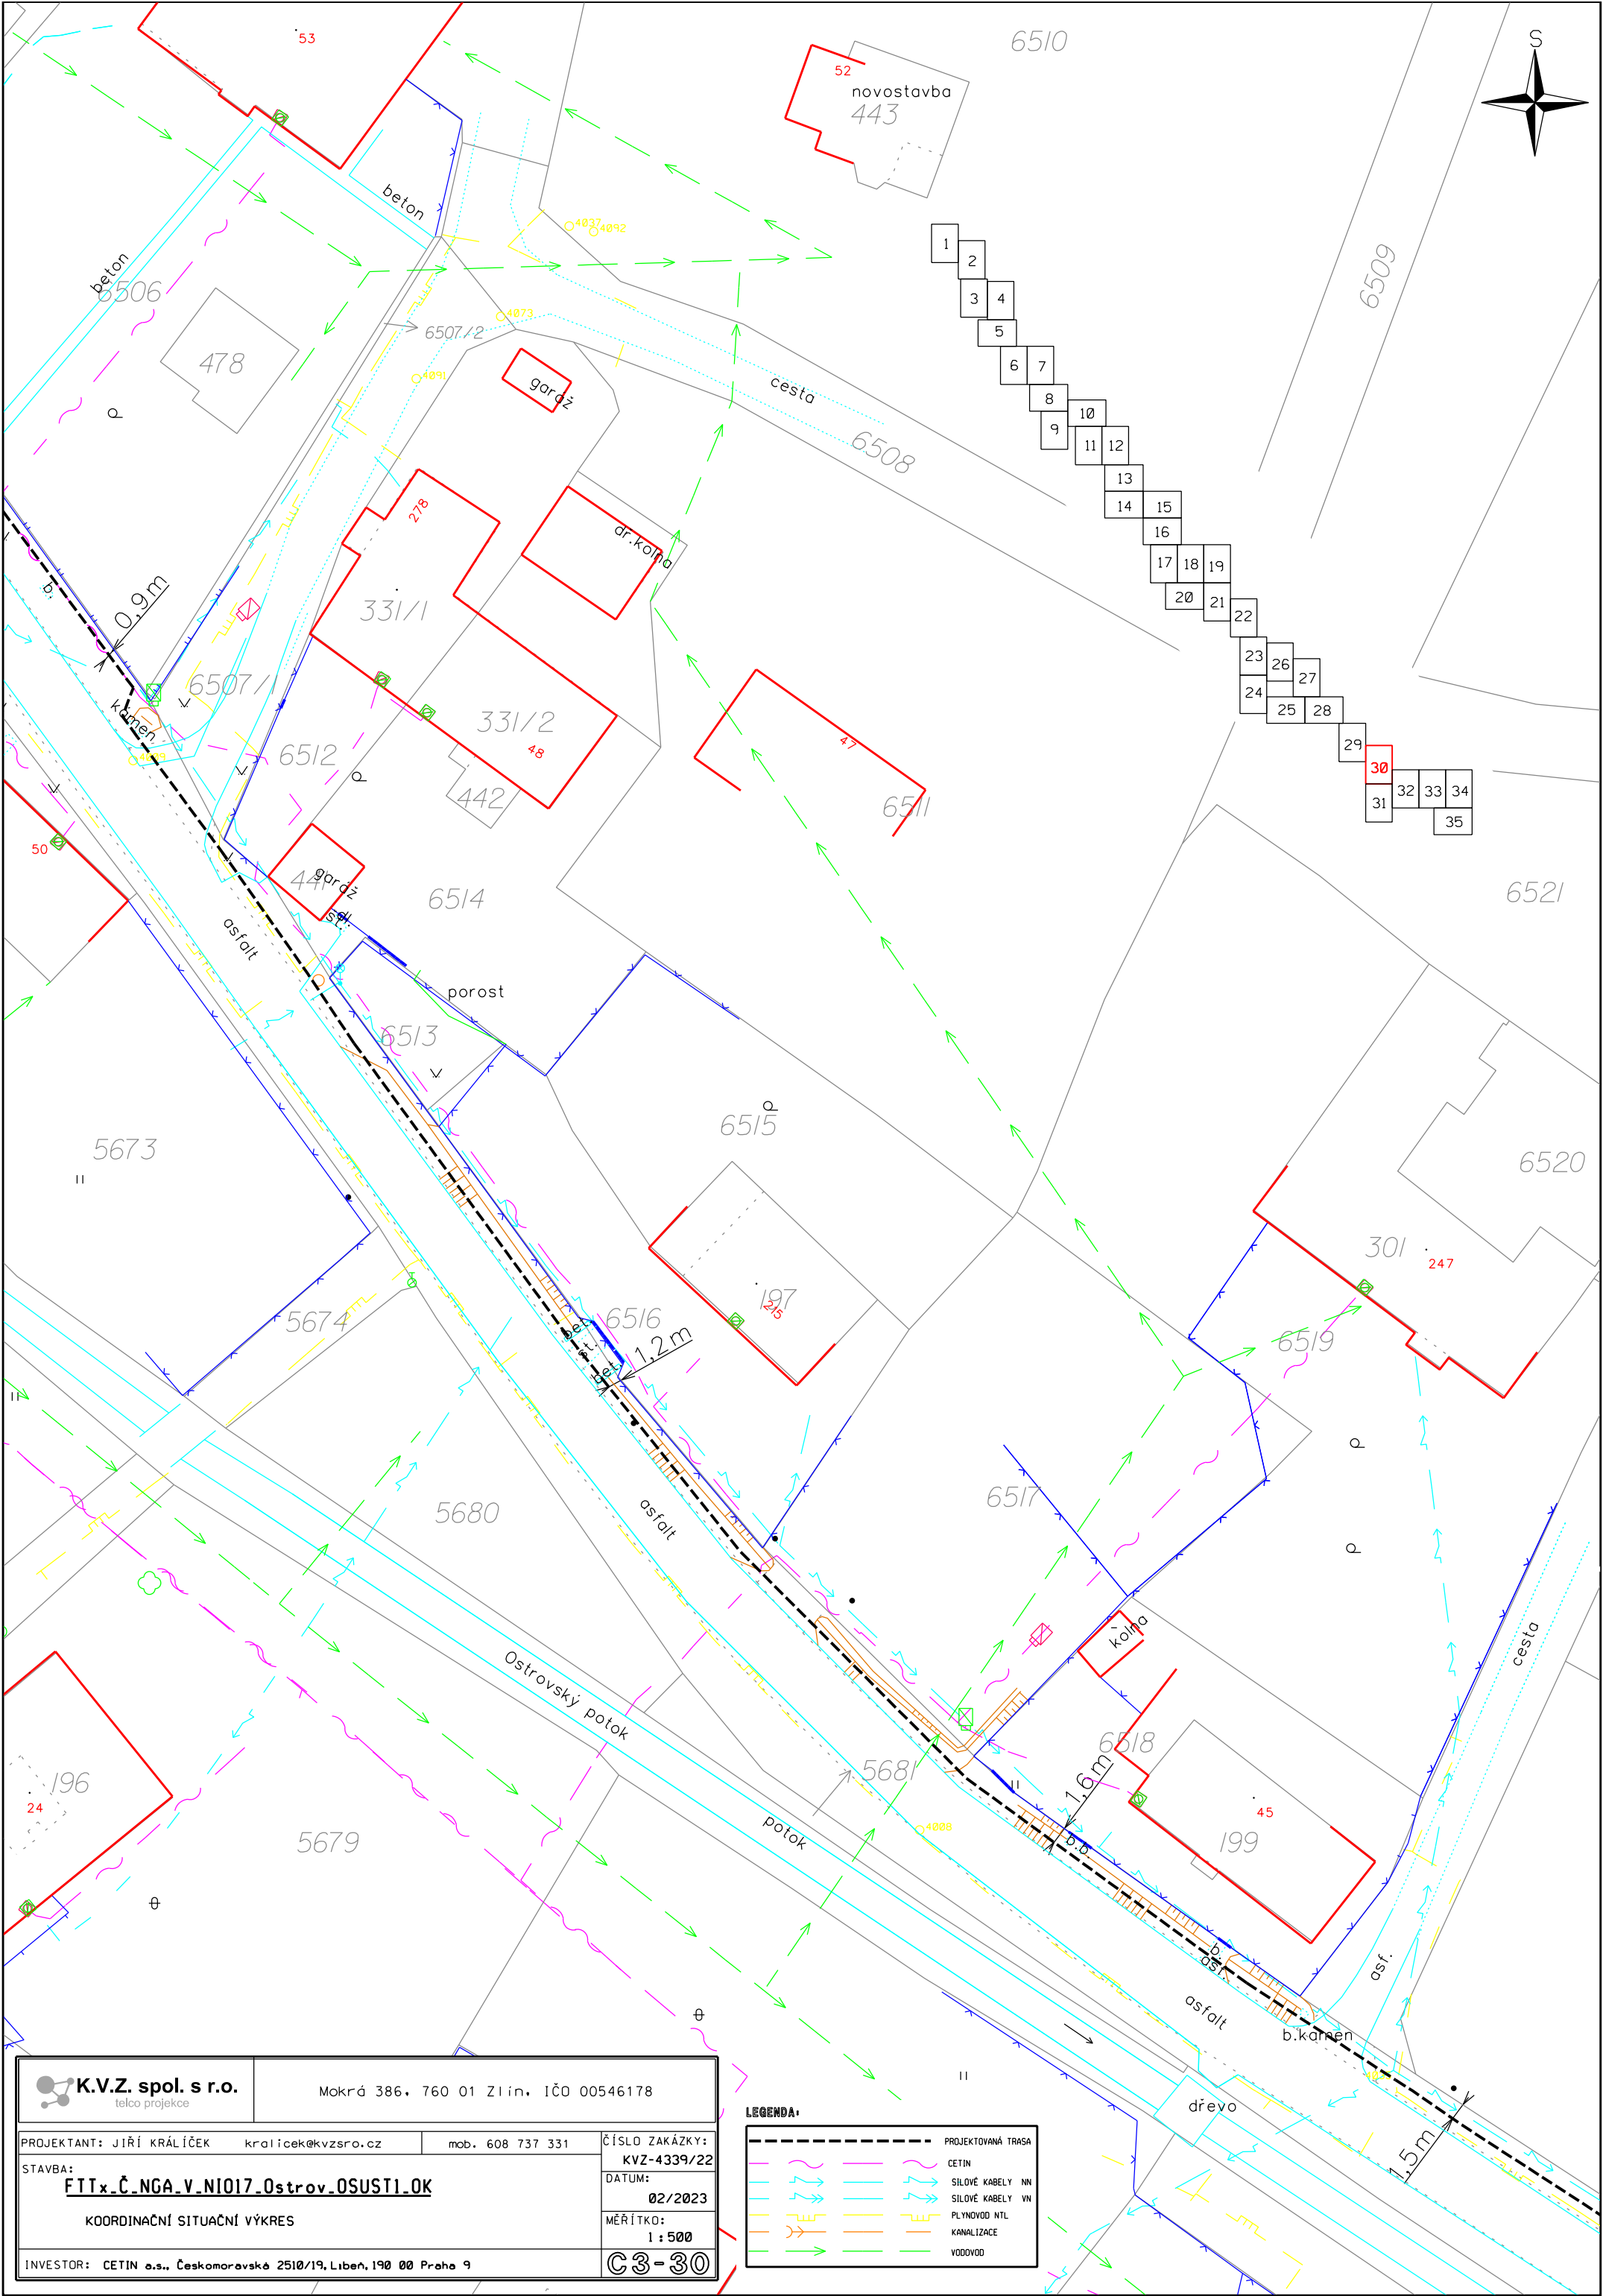

 K.V.Z. spol. s r.o. telco projekce		Mokrá 386, 760 01 Zlín, IČO 00546178	
PROJEKTANT: JIŘÍ KRÁLÍČEK		kralicek@kvzsro.cz	
STAVBA:		mob. 608 737 331	
FTTx_Č.NGA.V.NI017.Ostrov.OSUST1.OK		ČÍSLO ZAKÁZKY:	
KOORDINAČNÍ SITUAČNÍ VÝKRES		KVZ-4339/22	
INVESTOR: CETIN a.s., Českomoravská 2510/19, Libeň, 190 00 Praha 9		DATUM:	
		02/2023	
		MĚŘÍTKO:	
		1 : 500	
		C3-30	


LEGENDA:		PROJEKTOVANÁ TRASA
		CETIN
		SILOVÉ KABELY NN
		SILOVÉ KABELY VN
		PLYNOVOD NTL
		KANALIZACE
		VODOVOD

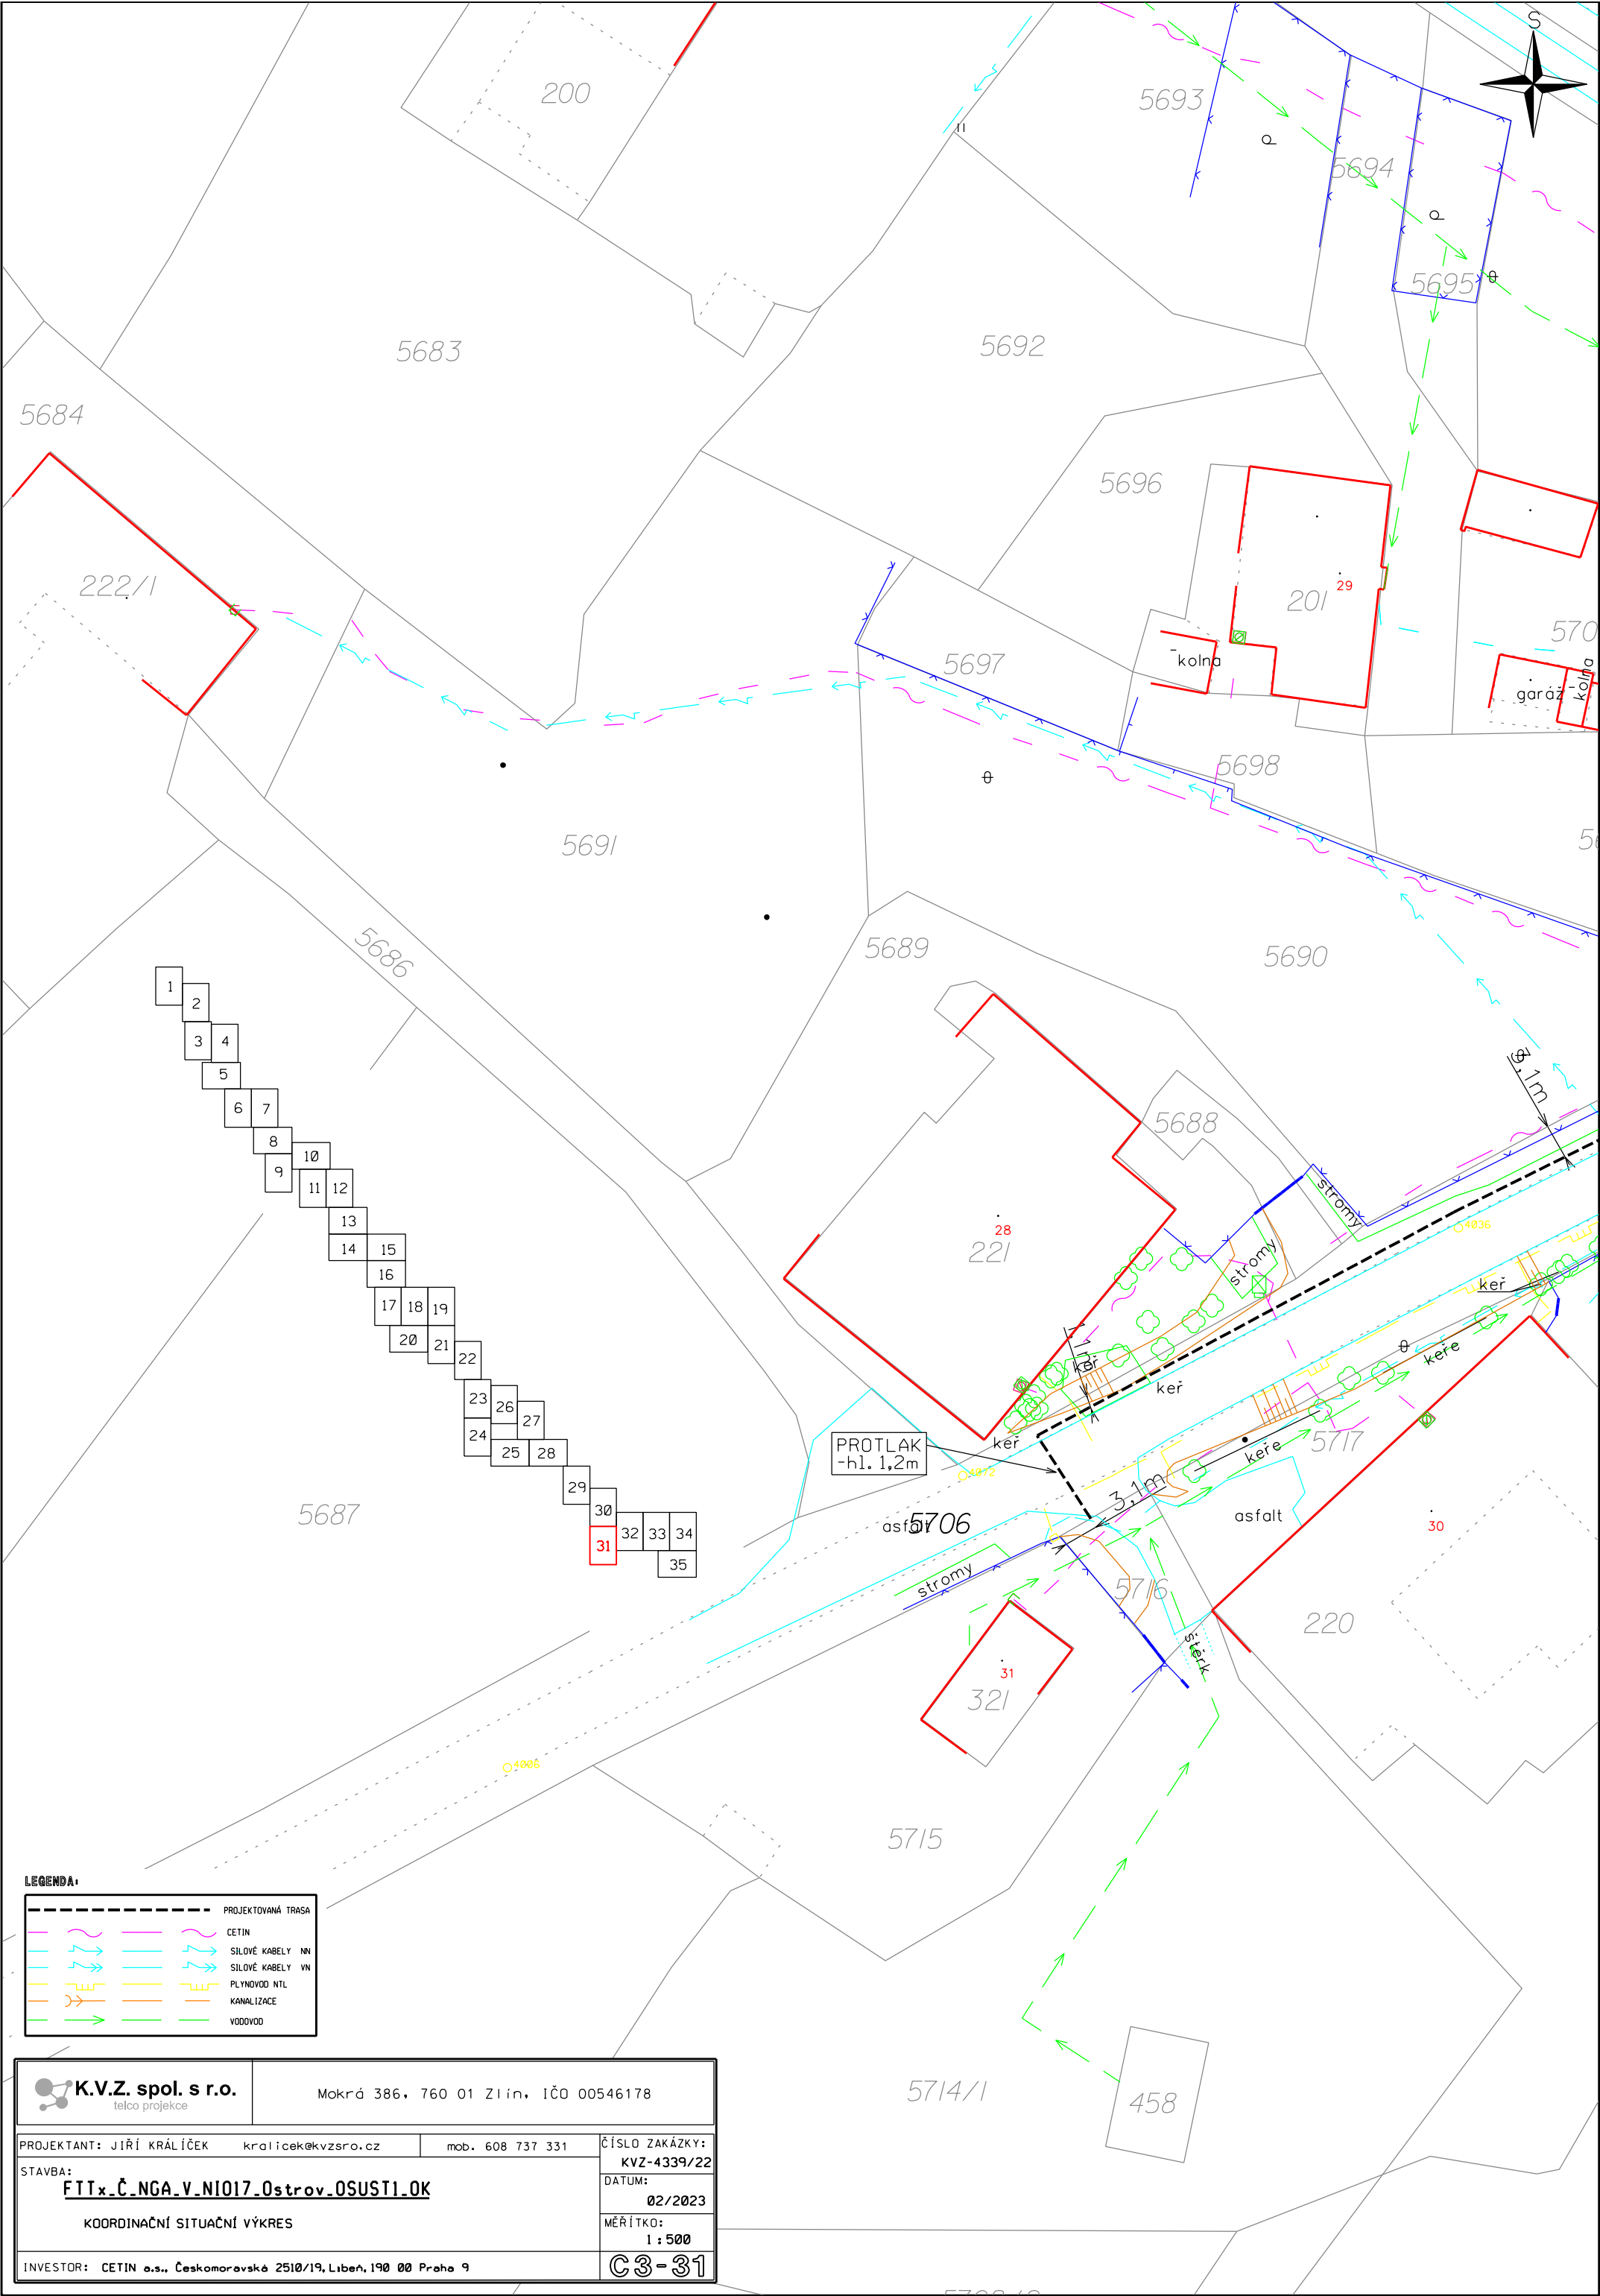

LEGENDA:


---	PROJEKTOVANÁ TRASA
---	CETIN
---	SILOVÉ KABELY NN
---	SILOVÉ KABELY VN
---	PLYNOVOD NTL
---	KANALIZACE
---	VODOVOD

 K.V.Z. spol. s r.o. telco projekce		Mokrá 386, 760 01 Zlín, IČO 00546178	
PROJEKTANT: JIŘÍ KRÁLÍČEK kralicek@kvzsro.cz		mob. 608 737 331	
STAVBA: <u>FITx_Č_NGA_V_NI017_Ostrov_OSUSTI.OK</u>		ČÍSLO ZAKÁZKY: KVZ-4339/22	
KOORDINAČNÍ SITUACNÍ VÝKRES		DATUM: 02/2023	
INVESTOR: CETIN a.s., Českomoravská 2510/19, Libeň, 190 00 Praha 9		MĚŘÍTKO: 1 : 500	
		C3-31	

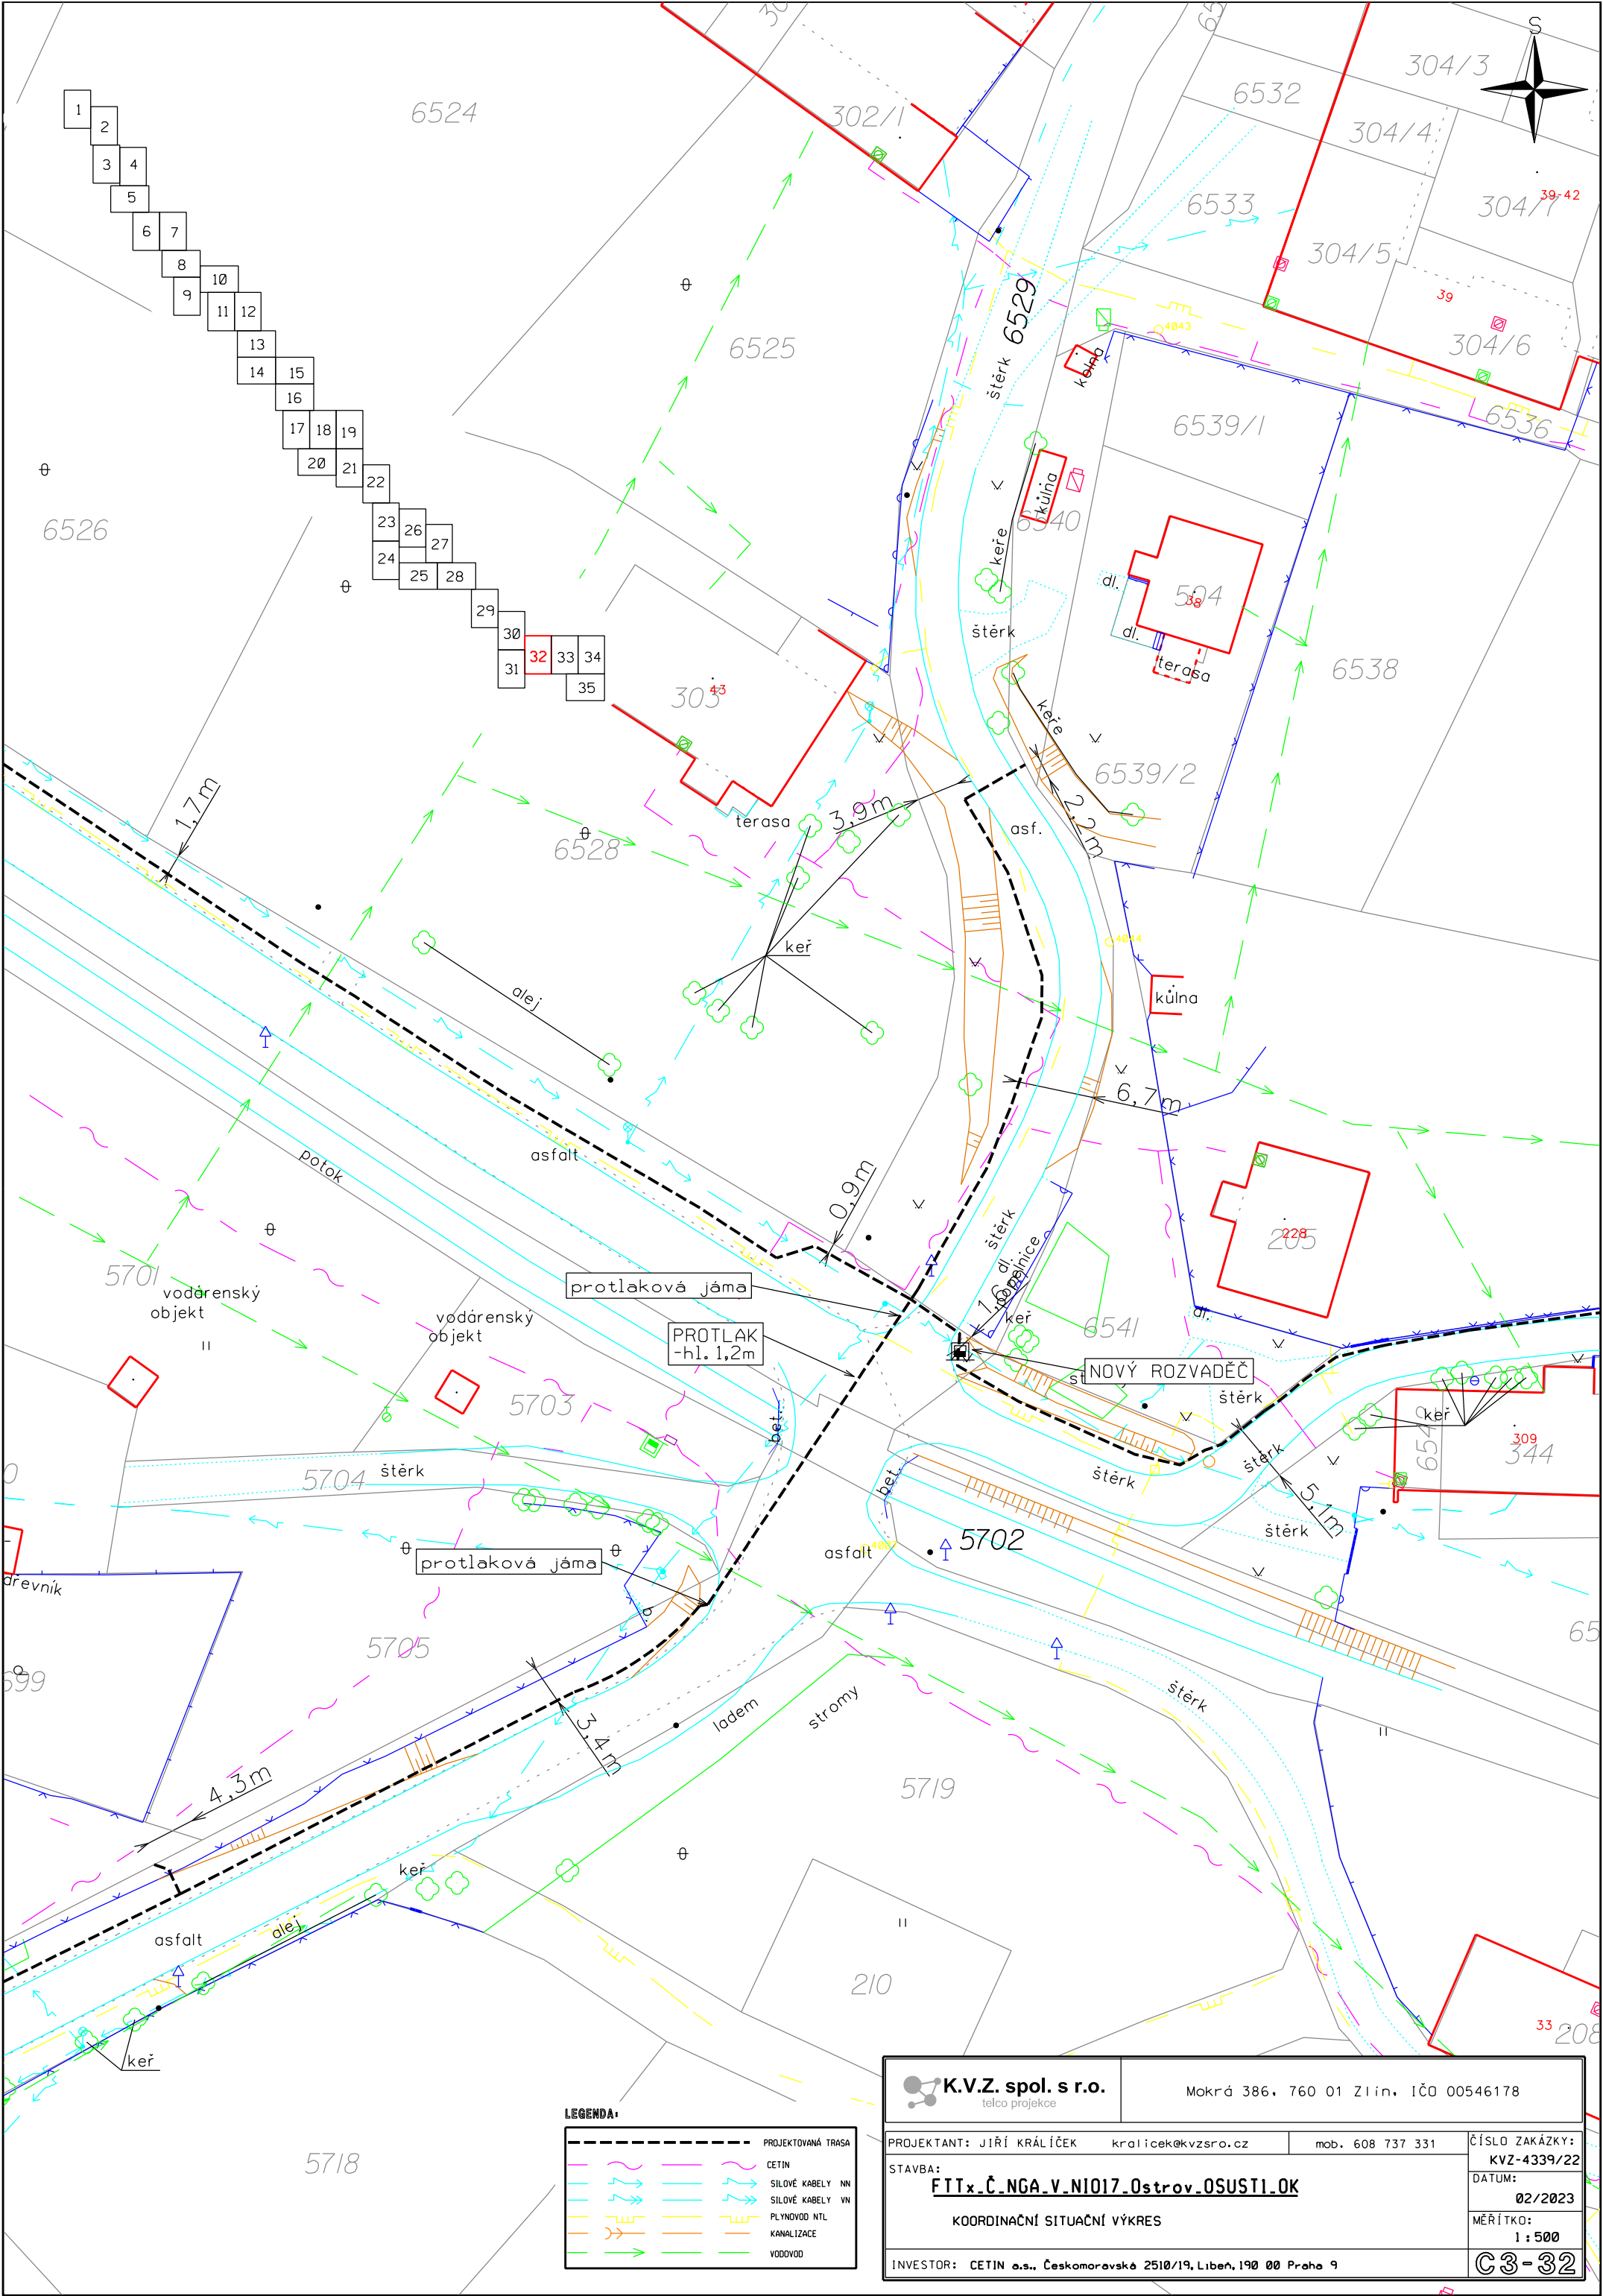

LEGENDA:	
	PROJEKTOVANÁ TRASA
	CETIN
	SILOVÉ KABELY NN
	SILOVÉ KABELY VN
	PLYNOVOD NTL
	KANALIZACE
	VODOVOD


K.V.Z. spol. s r.o. telco projekce		Mokrá 386, 760 01 Zlín, IČO 00546178	
PROJEKTANT: JIŘÍ KRÁLÍČEK kralicek@kvzsro.cz		mob. 608 737 331	
STAVBA: FITT x.Č. NGA.V.NI017.0ostrov.OSUSTI.OK		ČÍSLO ZAKÁZKY: KVZ-4339/22	
KOORDINAČNÍ SITUAČNÍ VÝKRES		DATUM: 02/2023	
INVESTOR: CETIN a.s., Českomoravské 2510/19, Libeň, 190 00 Praha 9		MĚŘÍTKO: 1:500	
		C3-32	

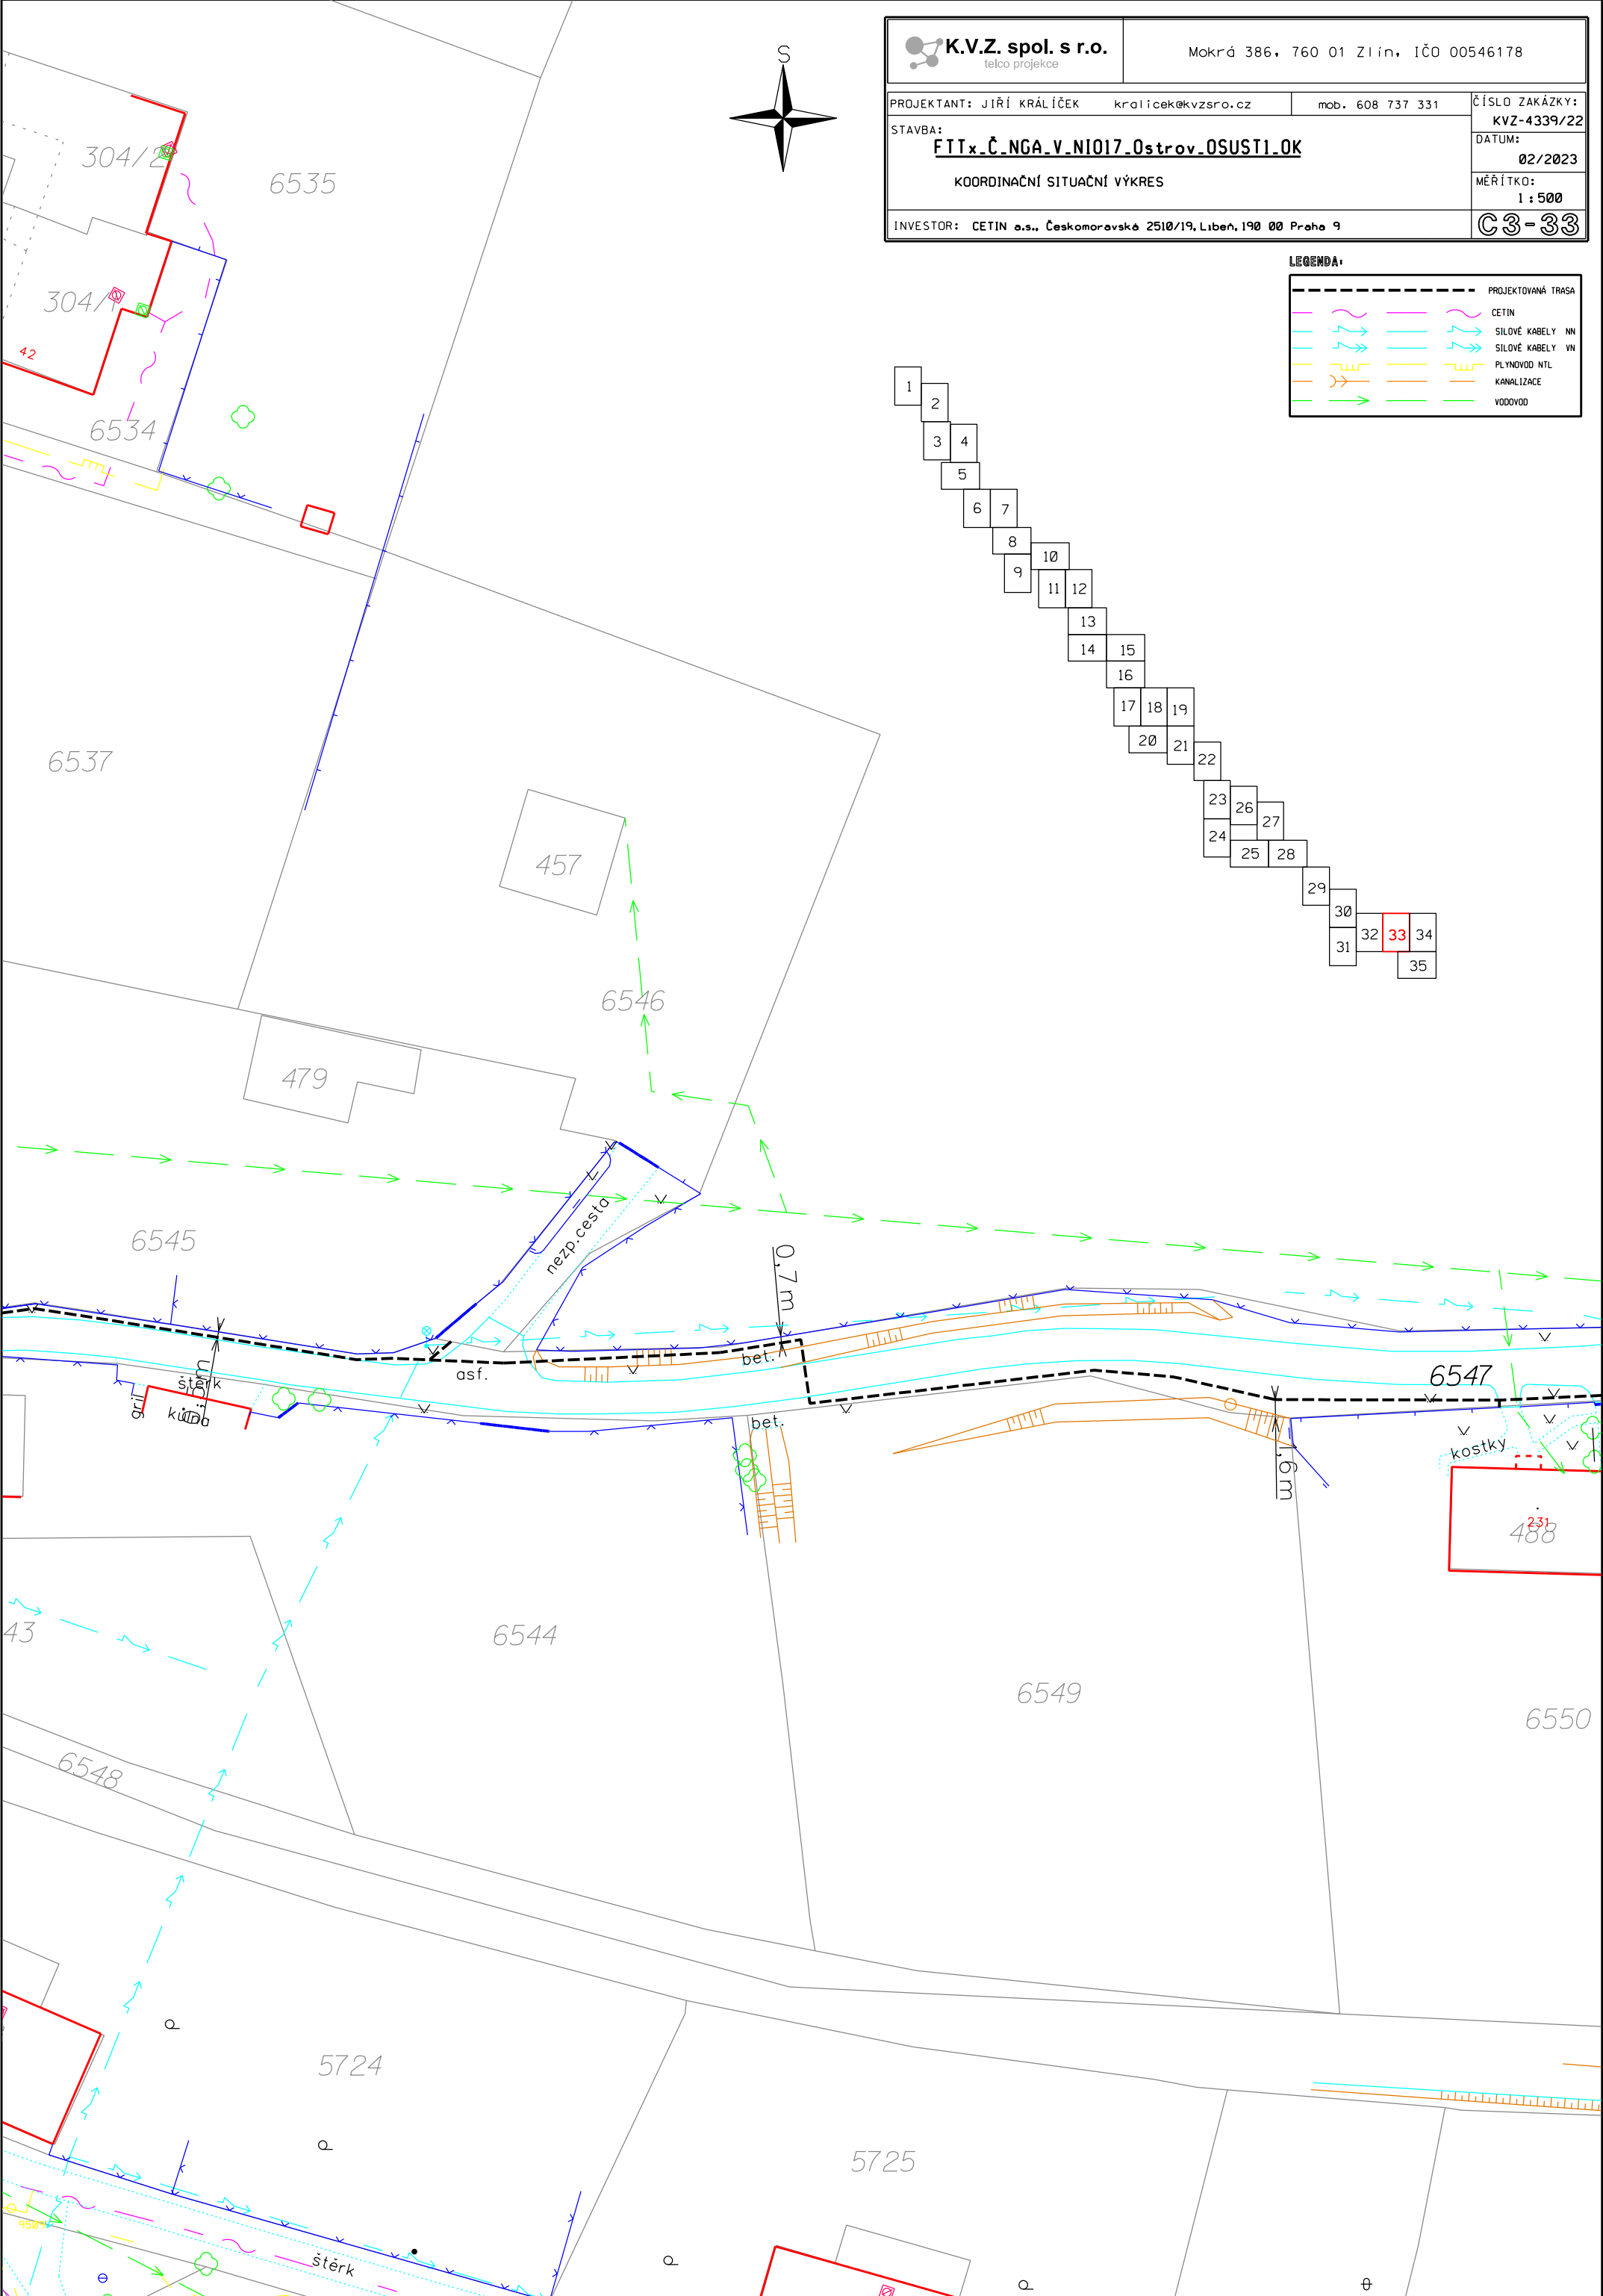

K.V.Z. spol. s r.o. telco projekce		Mokrá 386, 760 01 Zlín, IČO 00546178	
PROJEKTANT: JIŘÍ KRÁLÍČEK		kralicek@kvzsro.cz	mob. 608 737 331
STAVBA:		ČÍSLO ZAKÁZKY:	
FTTx_Č_NGA_V_NI017_0strov_OSUST1.OK		KVZ-4339/22	
KOORDINAČNÍ SITUAČNÍ VÝKRES		DATUM:	
INVESTOR: CETIN a.s., Českomoravská 2510/19, Libeň, 190 00 Praha 9		02/2023	
		MĚŘÍTKO:	
		1 : 500	
		C3-33	

LEGENDA:	
	PROJEKTOVANÁ TRASA CETIN SILOVÉ KABELY NN SILOVÉ KABELY VN PLYNOVOD NTL KANALIZACE VODOVOD

- 1
- 2
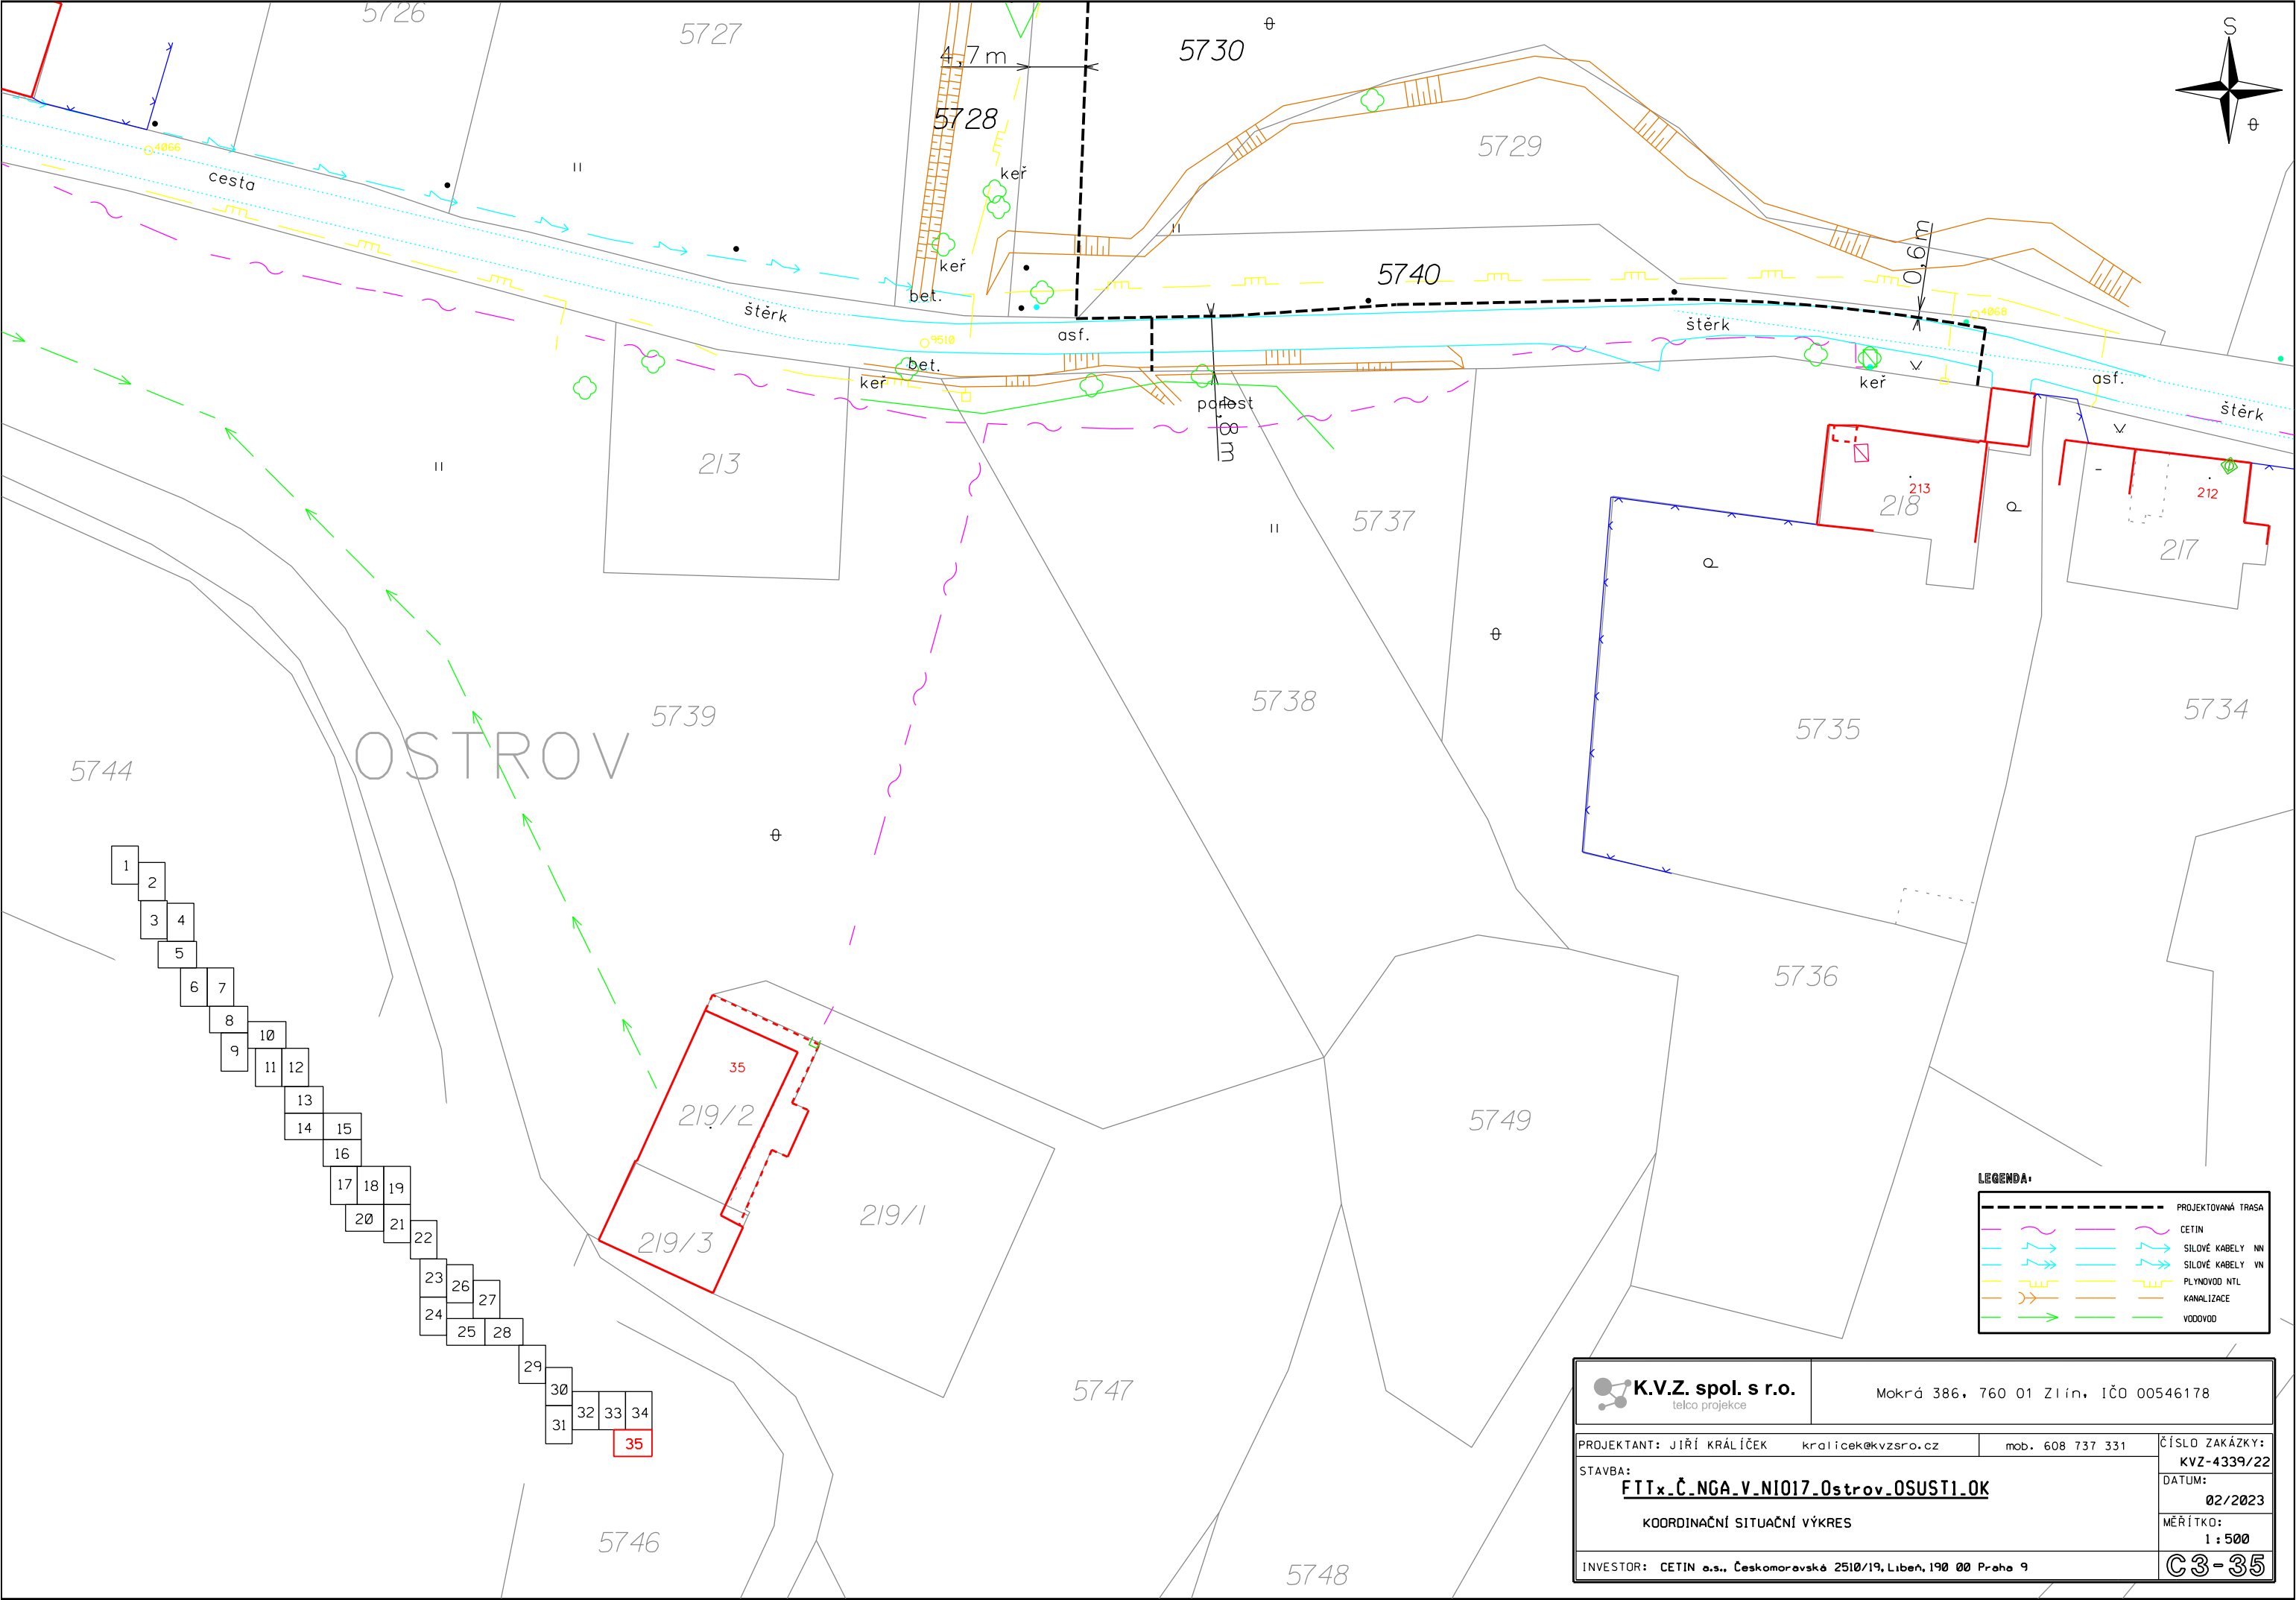

OSTROV

LEGENDA:

---	PROJEKTOVANÁ TRASA
---	CETIN
---	SILOVÉ KABELY NN
---	SILOVÉ KABELY VN
---	PLYNOVOD NTL
---	KANALIZACE
---	VODOVOD

 K.V.Z. spol. s r.o. telco projekce		Mokrá 386, 760 01 Zlín, IČO 00546178	
PROJEKTANT: JIŘÍ KRÁLÍČEK kralicek@kvzsro.cz		mob. 608 737 331	
STAVBA: FITx_Č_NGA_V_NIO17_Ostrov_OSUSTI.OK		ČÍSLO ZAKÁZKY: KVZ-4339/22	
KOORDINAČNÍ SITUACNÍ VÝKRES		DATUM: 02/2023	
INVESTOR: CETIN a.s., Českomoravské 2510/19, Libeň, 190 00 Praha 9		MĚŘÍTKO: 1 : 500	
		C3-35	