


KOORDINACNI SITUACE STAVBY

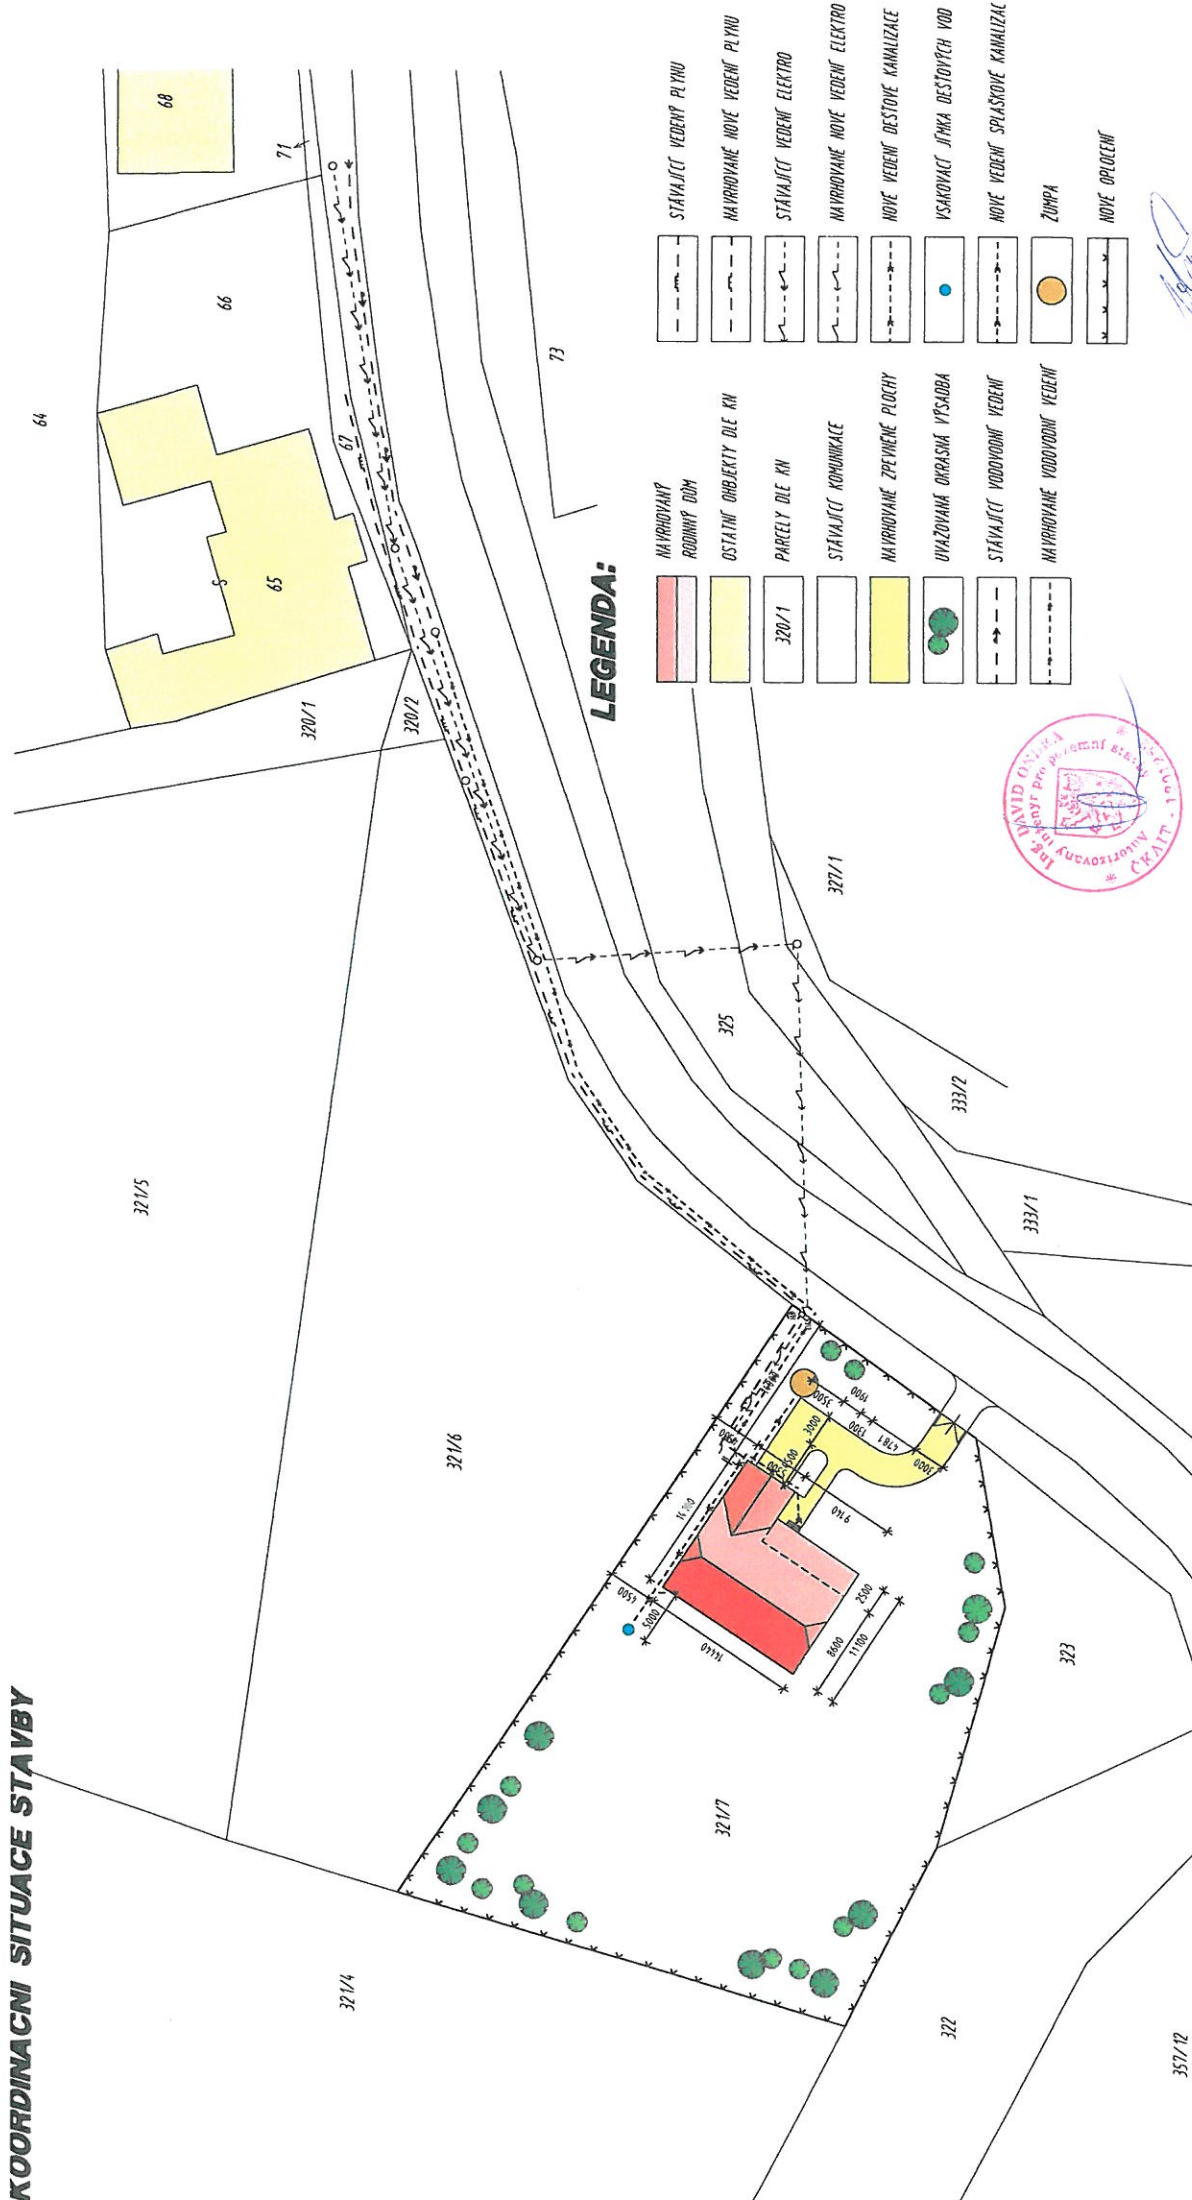

LEGENDA:

- NAVRHOVANÝ RODINNÝ DŮM
- OSTATNÍ OBJEKTY DLE KN
- PARCELY DLE KN
- STÁVAJÍCÍ KOMUNIKACE
- NAVRHOVANÉ ZPEVNĚNÉ PLOCHY
- UVAŽOVANÁ OHRANŠNÍ VÝSADBA
- STÁVAJÍCÍ VODOVODNÍ VEDENÍ
- NAVRHOVANÉ VODOVODNÍ VEDENÍ
- STÁVAJÍCÍ VEDENÍ PLYNU
- NAVRHOVANÉ NOVÉ VEDENÍ PLYNU
- STÁVAJÍCÍ VEDENÍ ELEKTRO
- NAVRHOVANÉ NOVÉ VEDENÍ ELEKTRO
- NOVÉ VEDENÍ DESTOVÉ KANALIZACE
- VSADOVACÍ JÍMKY DESTOVÝCH VOD
- NOVÉ VEDENÍ SPASOVÉ KANALIZACE
- ZUMPA
- NOVÉ OPOČENÍ



MILOŠ HETMÁNEK Jr. HLAVNÍ 306 788 33 HANUSOVICE EMAIL: PROJEKTYSTAVEBCENTRUM.CZ MOB: 608 549 234	Zadávající projektant Ing. DAVID ONDRA	Projektant MILOŠ HETMÁNEK Jr.
Stupeň PD C2	Místo ŽADLOVICE	Obrs SUMPERK
Datum 12/2011	Investor ONDŘEJ MEKYSKA, NÁDRAŽNÍ 106/3, MOHELNICE 789 85	
	Název díla RODINNÝ DŮM - VČETNĚ KOMUNIKAČNÍHO NAPŘÍJENÍ, PŘÍPOJKY NN, DESTOVÉ KANALIZACE, SPASOVÉ KANALIZACE, VSADOVACÍ JÍMKY A ZUMPY, PŘÍPOJKY PLYNU	
	Název výkresu C2	KOORDINACNÍ SITUACE STAVBY



katastrální území ŽADLOVICE