


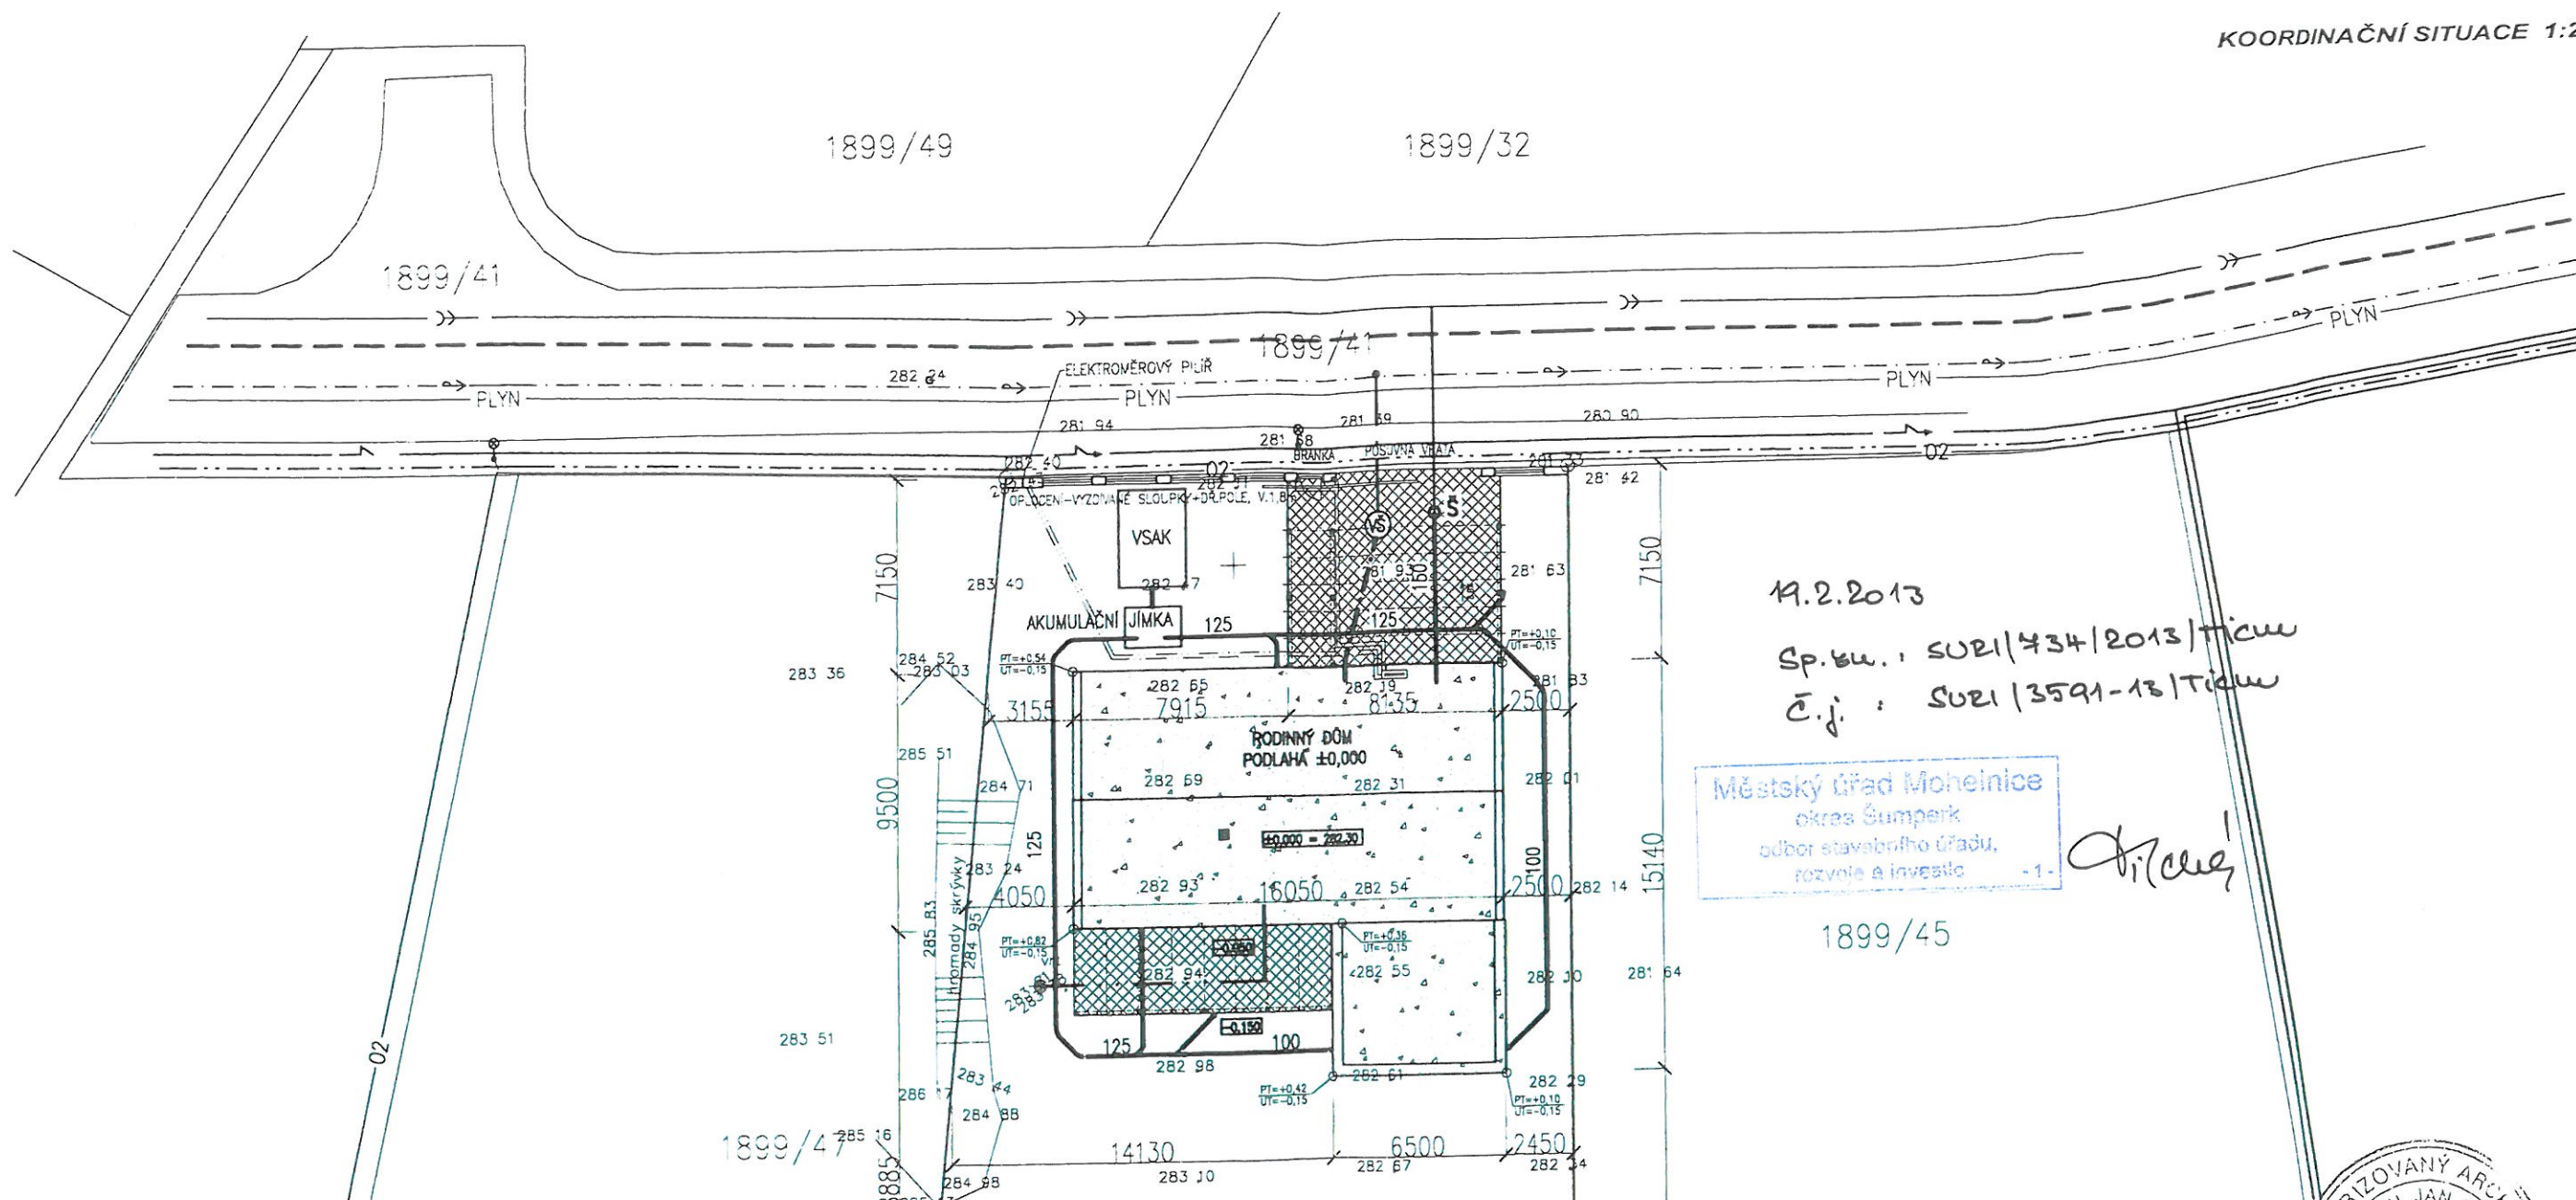

19.2.2013

Sp.č. : SUR/434/2013/Tiču

Č.j. : SUR/3591-13/Tiču

Městský úřad Mohelnice
okres Šumperk
odbor stavebního úřadu,
rozvoje a investic - 1.

1899/45



LEGENDA INŽENÝRSKÝCH SÍTÍ

	VEŘEJNÁ ELEKTRINA - PODZEMNÍ VEDENÍ 110KV
	VEŘEJNÁ ELEKTRINA - PODZEMNÍ VEDENÍ 14V
	VEŘEJNÝ VODOVOD
	VEDENÍ TELEFONICA O2
	VEŘEJNÁ KANALIZACE
	PLYNOVOD
	VEŘEJNÉ OSVĚTLENÍ
	STÁVAJÍCÍ KANALIZAČNÍ PŘÍPOJKA
	STÁVAJÍCÍ KANALIZAČNÍ ŠACHTA
	NOVÁ KANALIZACE SPLAŠKOVÁ
	NOVÁ KANALIZACE DEŠŤOVÁ
	STÁVAJÍCÍ VODOMĚRNÁ ŠACHTA
	PŘÍVOD VODY DO OBJEKTU
	STÁVAJÍCÍ VODOVODNÍ PŘÍPOJKA
	PŘÍVOD VODY ZE STUDNY
	ELEKTRO PŘÍPOJKA
	PŘÍVOD K VRATŮM
	DOMOVNÍ TELEFON

LEGENDA :

	NOVOSTAVBA RD
	PLOCHY ZPEVNĚNÉ



HLAVNÍ INŽENÝR PROJEKTU:	ING. ARCH. JAN RAMPICH, ARCH. KANCELÁŘ, PÍSECKÁ 506, 386 01 STRAKONICE				
VYPRACOVAL:	ING. MICHALA LEŠÁKOVÁ, PROJEKTOVÝ ATELIER, PÍSECKÁ 506, 386 01 STRAKONICE				
INVESTOR:	DANIELA A PHARMOR ČESTMÍR BĚHÁVKOVÍ, JIŽNÍ 733/6, 789 63 LOŠTICE				
NÁZEV STAVBY:	NOVOSTAVBA RODINNÉHO DOMU OPLOCENÍ, PŘÍPOJEK INŽ. SÍTÍ	DATUM:	ŘÍJEN 2012		
MÍSTO STAVBY:	PARC. Č. 1899/46, K.Ú. LOŠTICE	STUPEŇ DOKUMENTACE:			
		ČÁST DOKUMENTACE:	F.1		
		FORMÁT:	2x A4		
VÝKRES (OBSAH):	KOORDINAČNÍ SITUACE	VERTIKO:	1:250		
		ČÍSLO VÝKRESU:	C.2	ČÍSLO PARÉ:	1
ČÁST DOKUMENTACE	C. SITUACE STAVBY				