




1

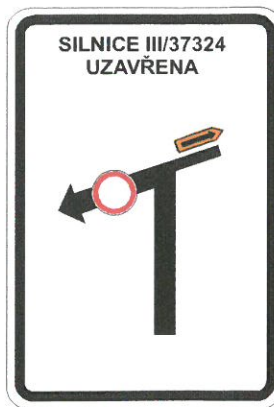

2

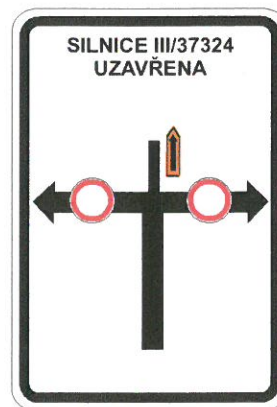

3

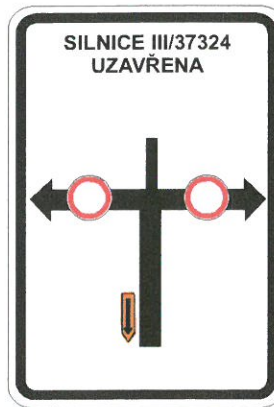

4



5




6



7



8

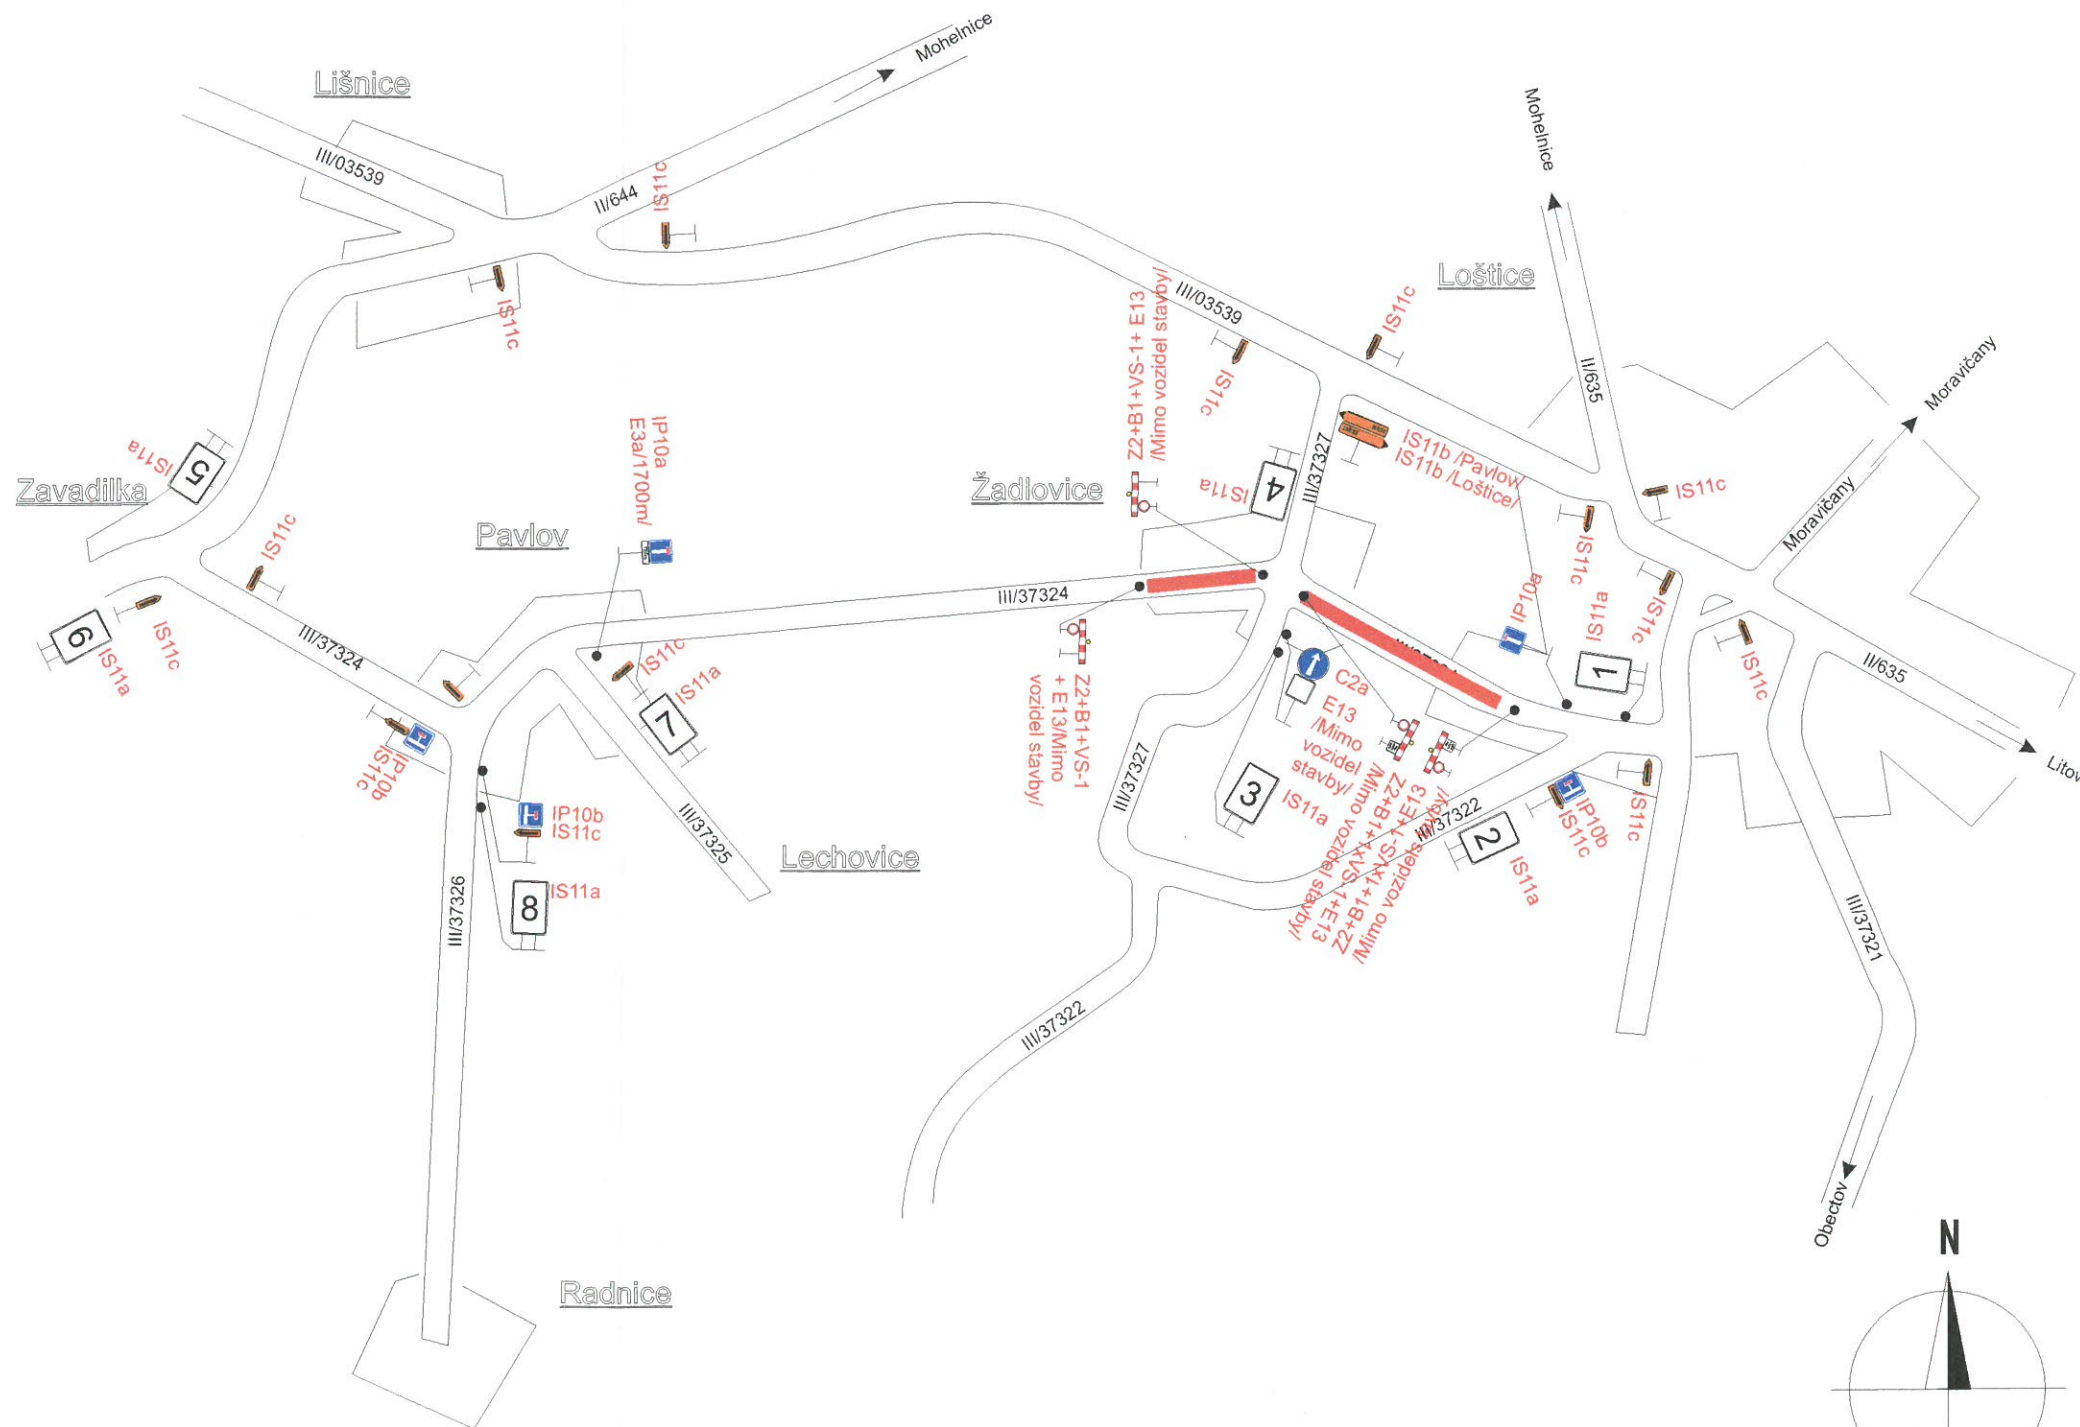

STANOVENO
MÚÚO-SÚR/13074/16
ZNAČKA 1.5.2016
DATUM
MĚSTSKÝ ÚŘAD MOHELNICE
ODBOR STAVEBNÍHO ÚŘADU
ROZVOJE A INVESTIC
PODPIS *Blum*

Uzavřený úsek

Vypracoval:	Datum:	SEKNE SEKNE, spol. s r.o. Hamerská 12, 772 00 Olomouc DIČ: CZ62363701 tel./fax: 585 311 867 -1-
Ing. Jiří Bluma	13.4.2016	
<u><i>"Zlepšení kvality vod horního povodí řeky Moravy - II. fáze"</i></u>		
Úplná uzavírka silnice III/37324 Žádlovice		
Přechodné dopravní značení		