


VÝSTAVBA CHODNÍKU V ULICI VE STRÁNĚ A JEVIČSKÁ, LOŠTICE

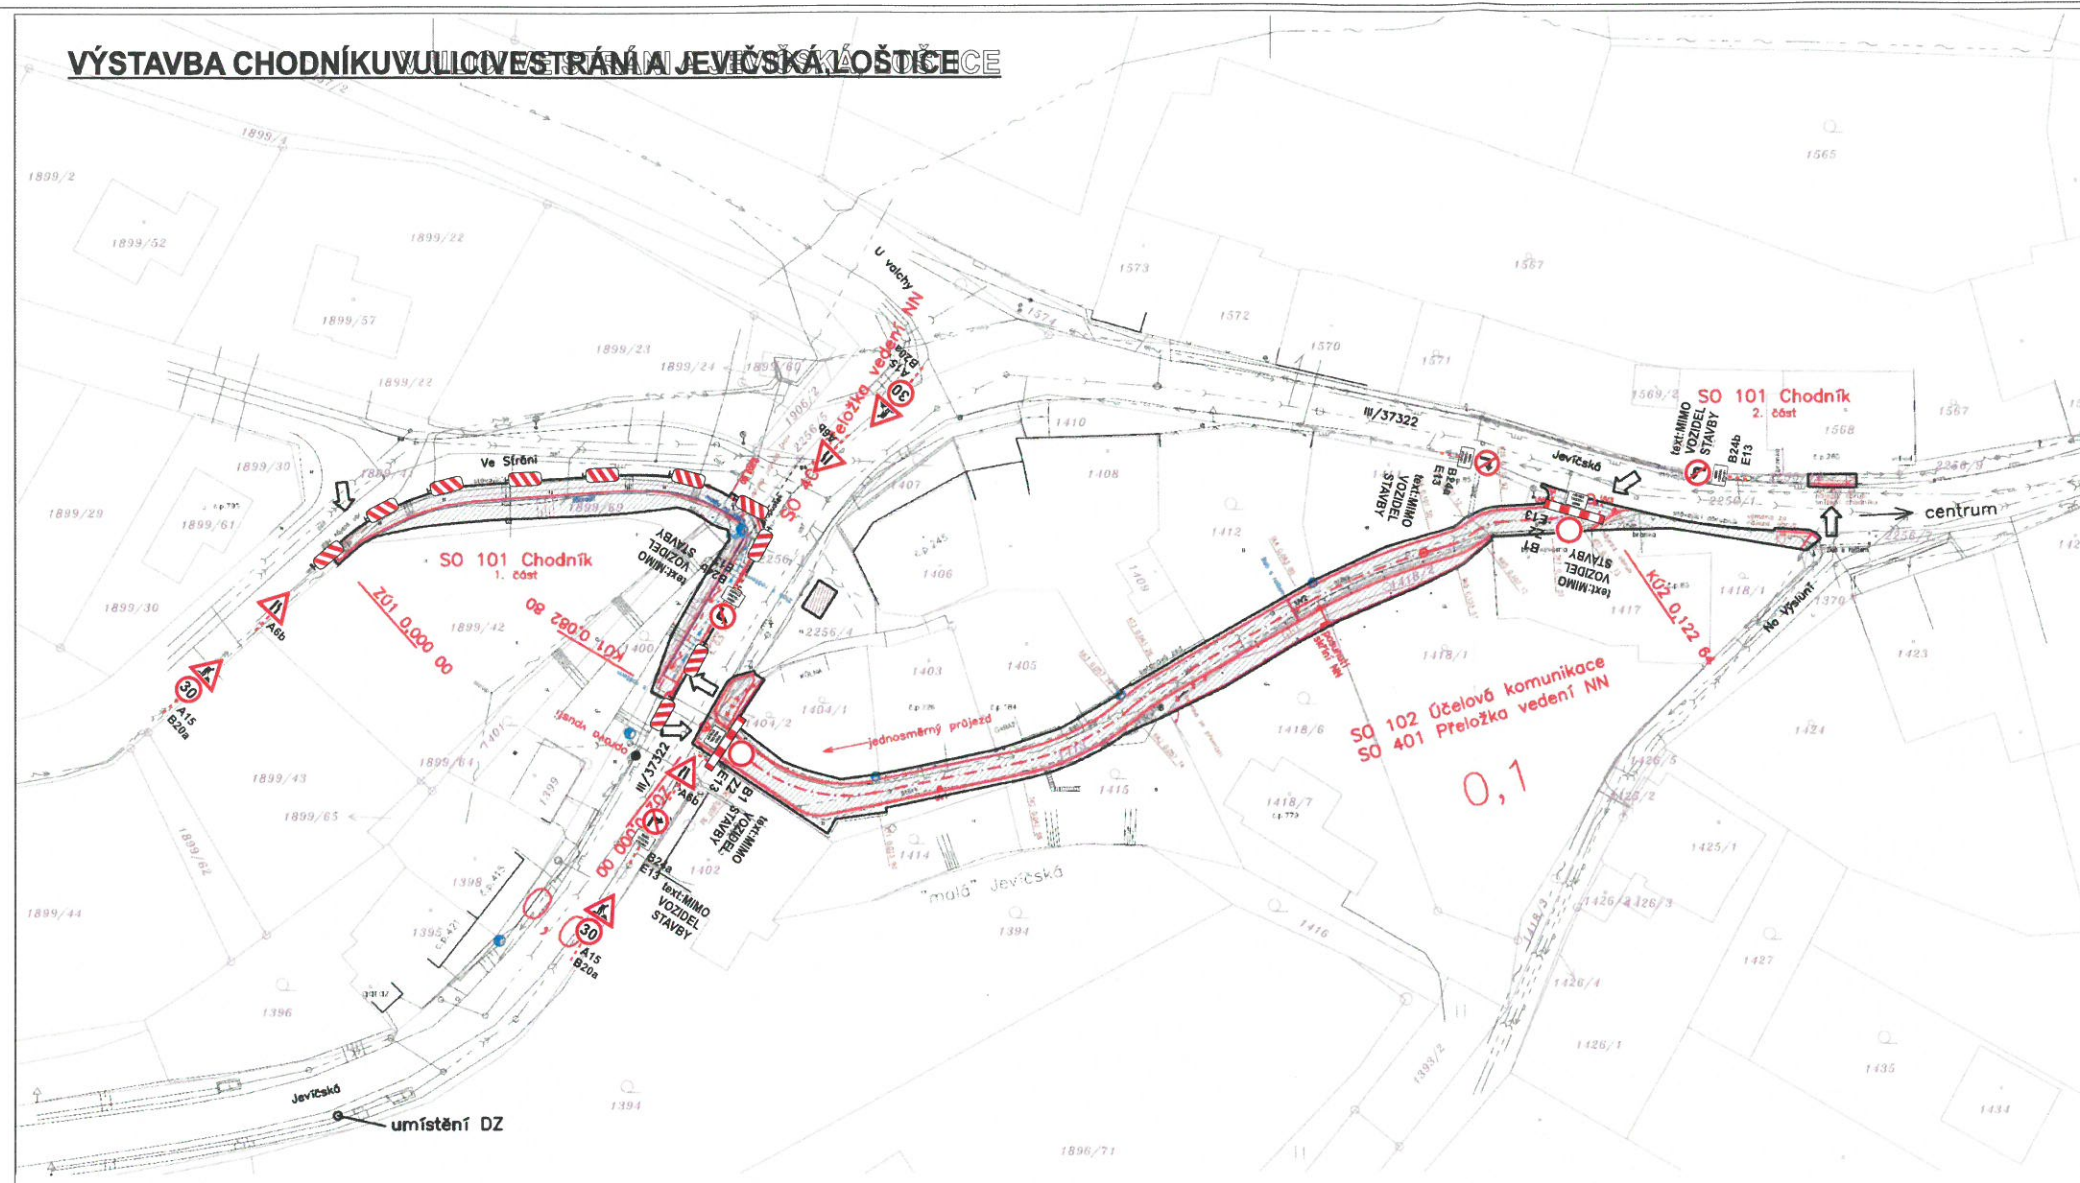

LEGENDA STÁVAJÍCÍCH SÍTÍ:

- jednotná kanalizace
- dešťová kanalizace
- vodovod
- plynovod STL
- vedení sdělovací
- vedení sdělovací nadzemní
- vedení VO
- vedení NN
- vedení VN

INŽENÝRSKÉ SÍTĚ JSOU ZAKRESLENY POUZE ORIENTAČNĚ. PŘED ZAČÁTKEM PRÁCE JE POTŘEBA JE VYKÝT.

LEGENDA NOVÝCH SÍTÍ:

- přeložka vedení NN (SO 401)
- přípojky vpustí a žlobů

LEGENDA:

- [Symbol] plocha staveniště
- [Symbol] deponie a zařízení staveniště
- [Symbol] přístupy na staveniště
- [Symbol] nový plot drátěný
- [Symbol] nový plot dřevěný
- [Symbol] rušené objekty
- [Symbol] stávající nově vybudované VO

ODPOV. PROJEKTANT ZAKÁZKY	ING. ZDENĚK KADLČÍK		
ODPOV. PROJEKTANT SO, PS	---		
NAVRHL. VYPRACOVAL	JAN OREL		
KRESLIL, PSAL	JAN OREL		
KONTROLOVAL	ING. ZDENĚK KADLČÍK		
KRAJ	OLOMOUCKÝ	OBEC	LOŠTICE
INVESTOR	MĚSTO LOŠTICE		
AKCE	VÝSTAVBA CHODNÍKU V ULICI VE STRÁNĚ A JEVIČSKÁ, LOŠTICE		
VÝKRES	SITUACE STAVENIŠTĚ		
	STUPĚN	DSP	
	DATUM	02/2016	
	MĚŘÍTKO	1:500	
	FORMÁT	4x4	
	ZAK. ČÍSLO	1402110	
	ČÁST DOKUMENTACE	E	
	ČÍS. SOUPRAVY	ČÍS. PŘÍLOHY	2

-Dopravní omezení z důvodu výstavby nového chodníku a rekonstrukce účelové komunikace v obci Loštice.

-Výstavba chodníku:


- Komunikace bude zúžena, rychlost bude snížena na 30 km/h, zůstanem in. průjezdni profil kom. 2x2,75m.
- V případě potřeby stání mechanizace, vykládky/nakládky materiálů bude užit pracovní místo viz. schéma.

-Rekonstrukce účelové komunikace:

- Účelová komunikace bude uzavřena.
- V místě napojení na stávající komunikaci bude dle potřeby užit pracovní místo viz. schéma.
- Během prací dojde k oděru vrstev stávající komunikace, odkop pro konstrukci komunikace. Provede se zařízení okraje vozovky. Vybudují se základy dešťových vpustí a žlobů včetně přípojek a napojení stávající kanalizace. Provede se drenážní pláně. Položí se geotextilie a rozprostře se podkladní vrstva z hrubě drceného kamene. Položí se obrubníky. Podsolení zůstane nepěvnostibetonu s rozprostřou azhuti nálad konstrukční vrstvy. V místě komunikace poslední vrstva nastříká infiltrační pěstříkem před položením podkladové vrstvy asfaltového koberce. Po položení podkladové vrstvy asfaltového koberce se nanese spojovací pěstřík a položí se obrusný povrch komunikace z asfaltového betonu.

-Použitá dopravní značení: A15, B20a ("30"), A6b, B1+E13(text: "MIMOVOZIDEL STAVBY"), Z2, P7, P8, C4b, Z4, B24a+E13(text: "MIMOVOZIDEL STAVBY"), B24a+E13(text: "MIMOVOZIDEL STAVBY").

Schéma-pracovní místo:

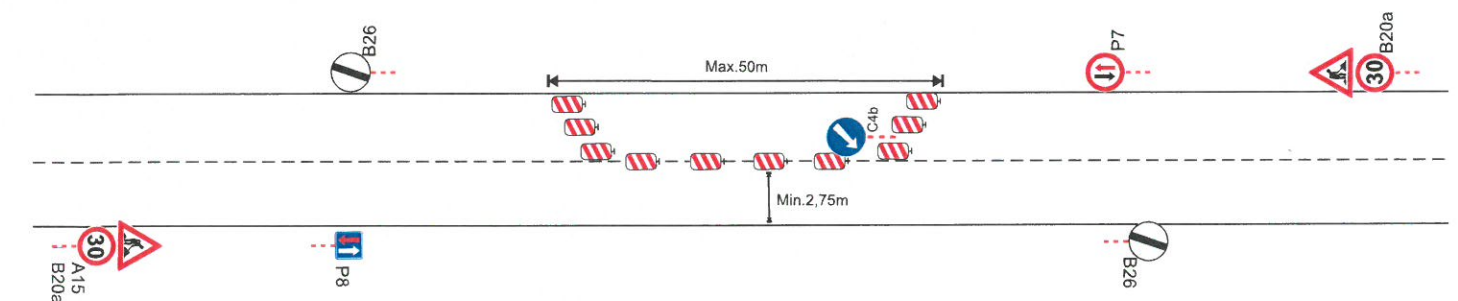

STANOVENO

11110-501/25303/16
ZNAČKA 5.9.2016

DATUM

MĚSTSKÝ ÚŘAD MOHELNICE
ODBOR STAVEBNÍHO ÚŘADU
ROZVOJE A INVESTIC

PODPIS

<u>Vypracovala:..</u> Pavla Hermanová	<u>Odsouhlasil:..</u> Ing. Radek Vacula	<u>VACULA</u> silniční s.r.o.	
Datum: 30.8.2016	Investor: Obec Loštice	Sídlo: Růžová 972/1, Nové Město, 11000 Praha 1	
Zhotovitel: EUROVA, s.s.	Název stavby:	Provozovna: Sádky 539/7543 Kečelč	
<u>VÝSTAVBA CHODNÍKU V ULICI VE STRÁNĚ A JEVIČSKÁ, LOŠTICE</u>		IČO: 031849386	
Situace - Přechod dle dopravního značení		Formát: A3	Archivní číslo: Číslo zakázky: 2942016