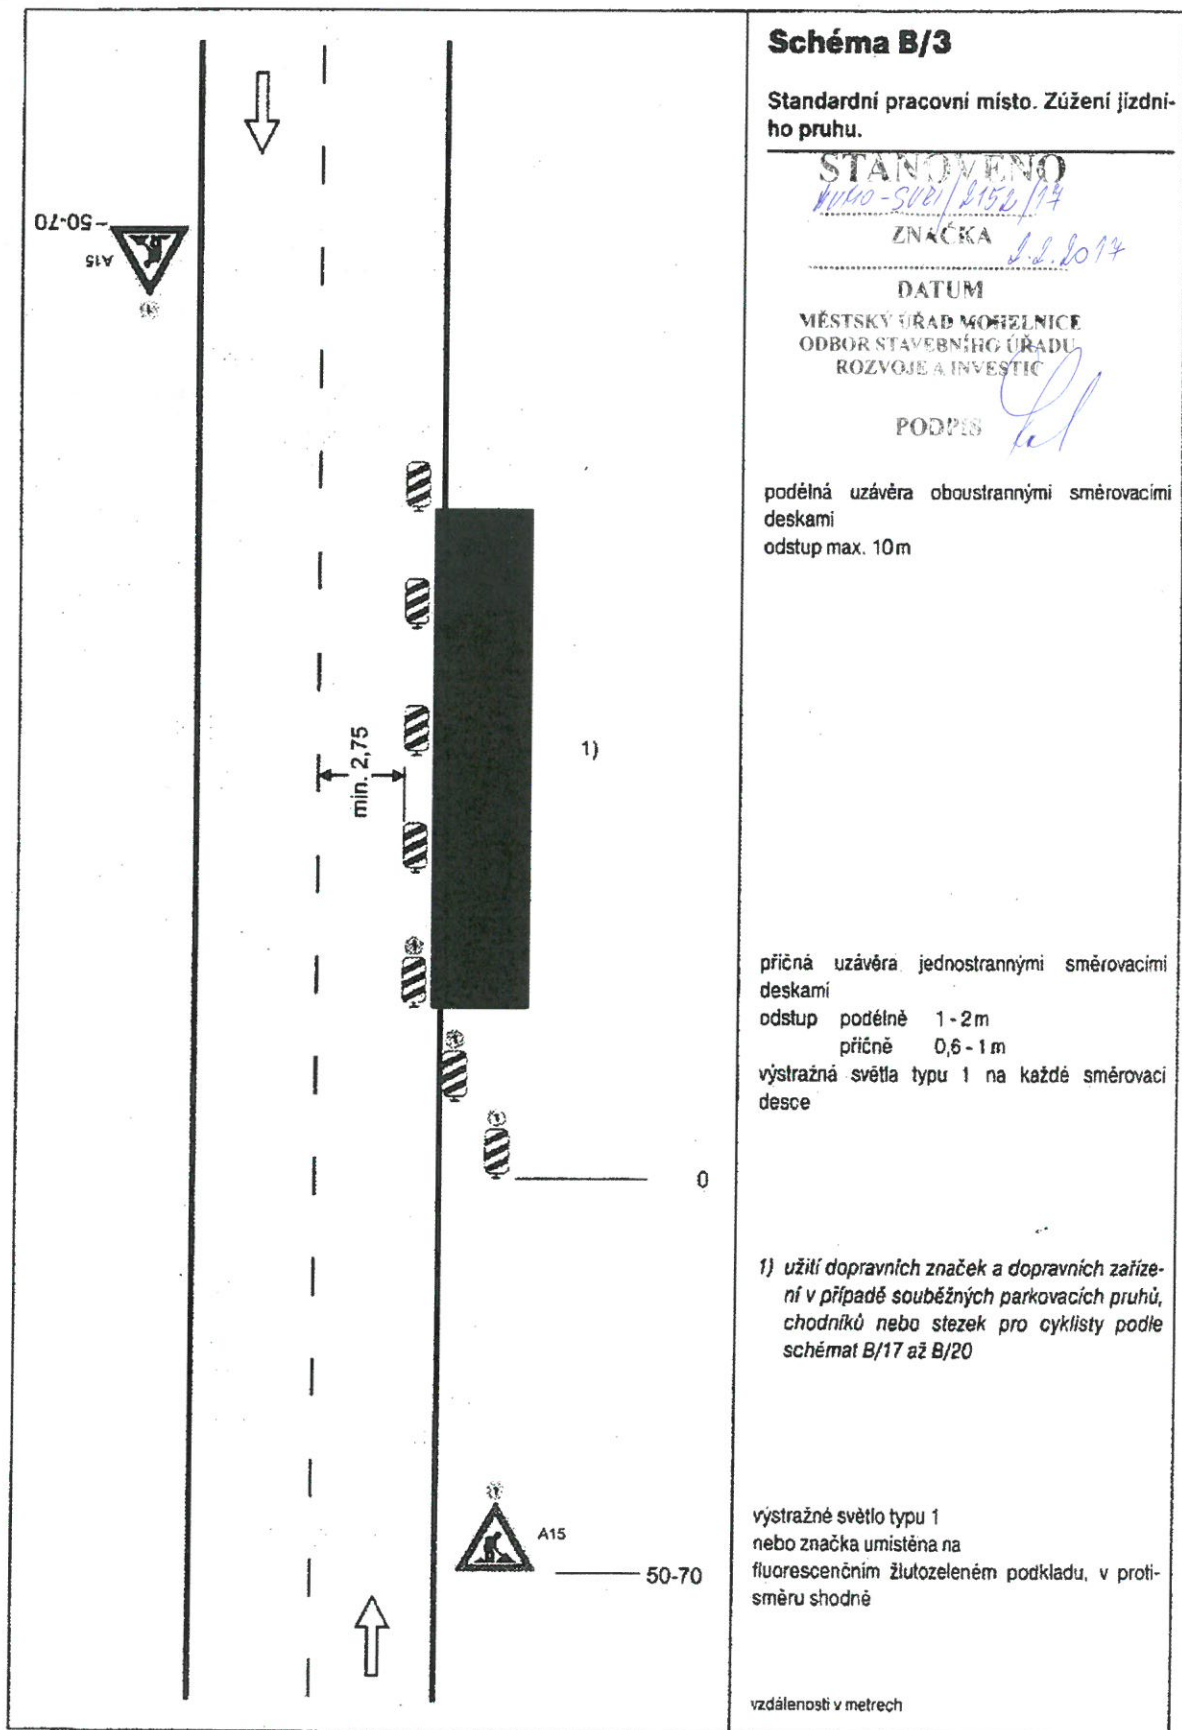
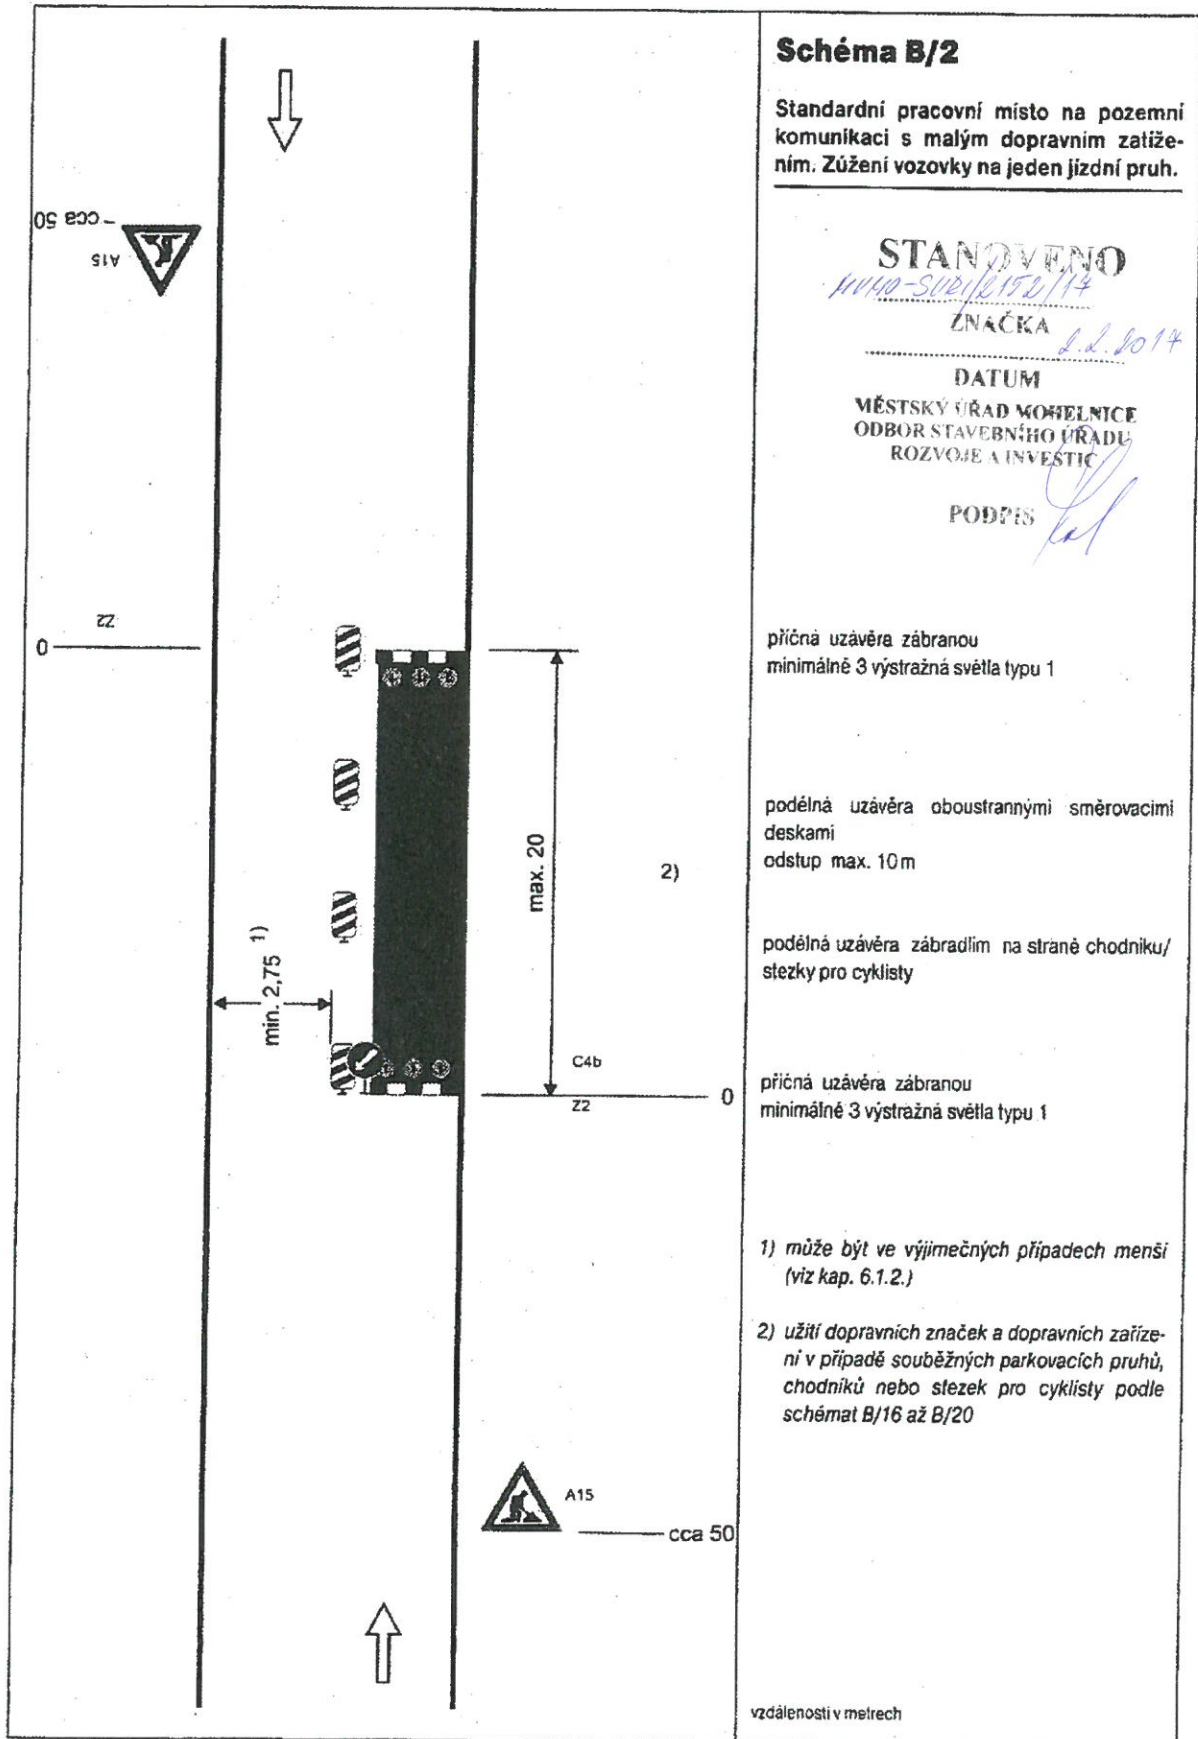
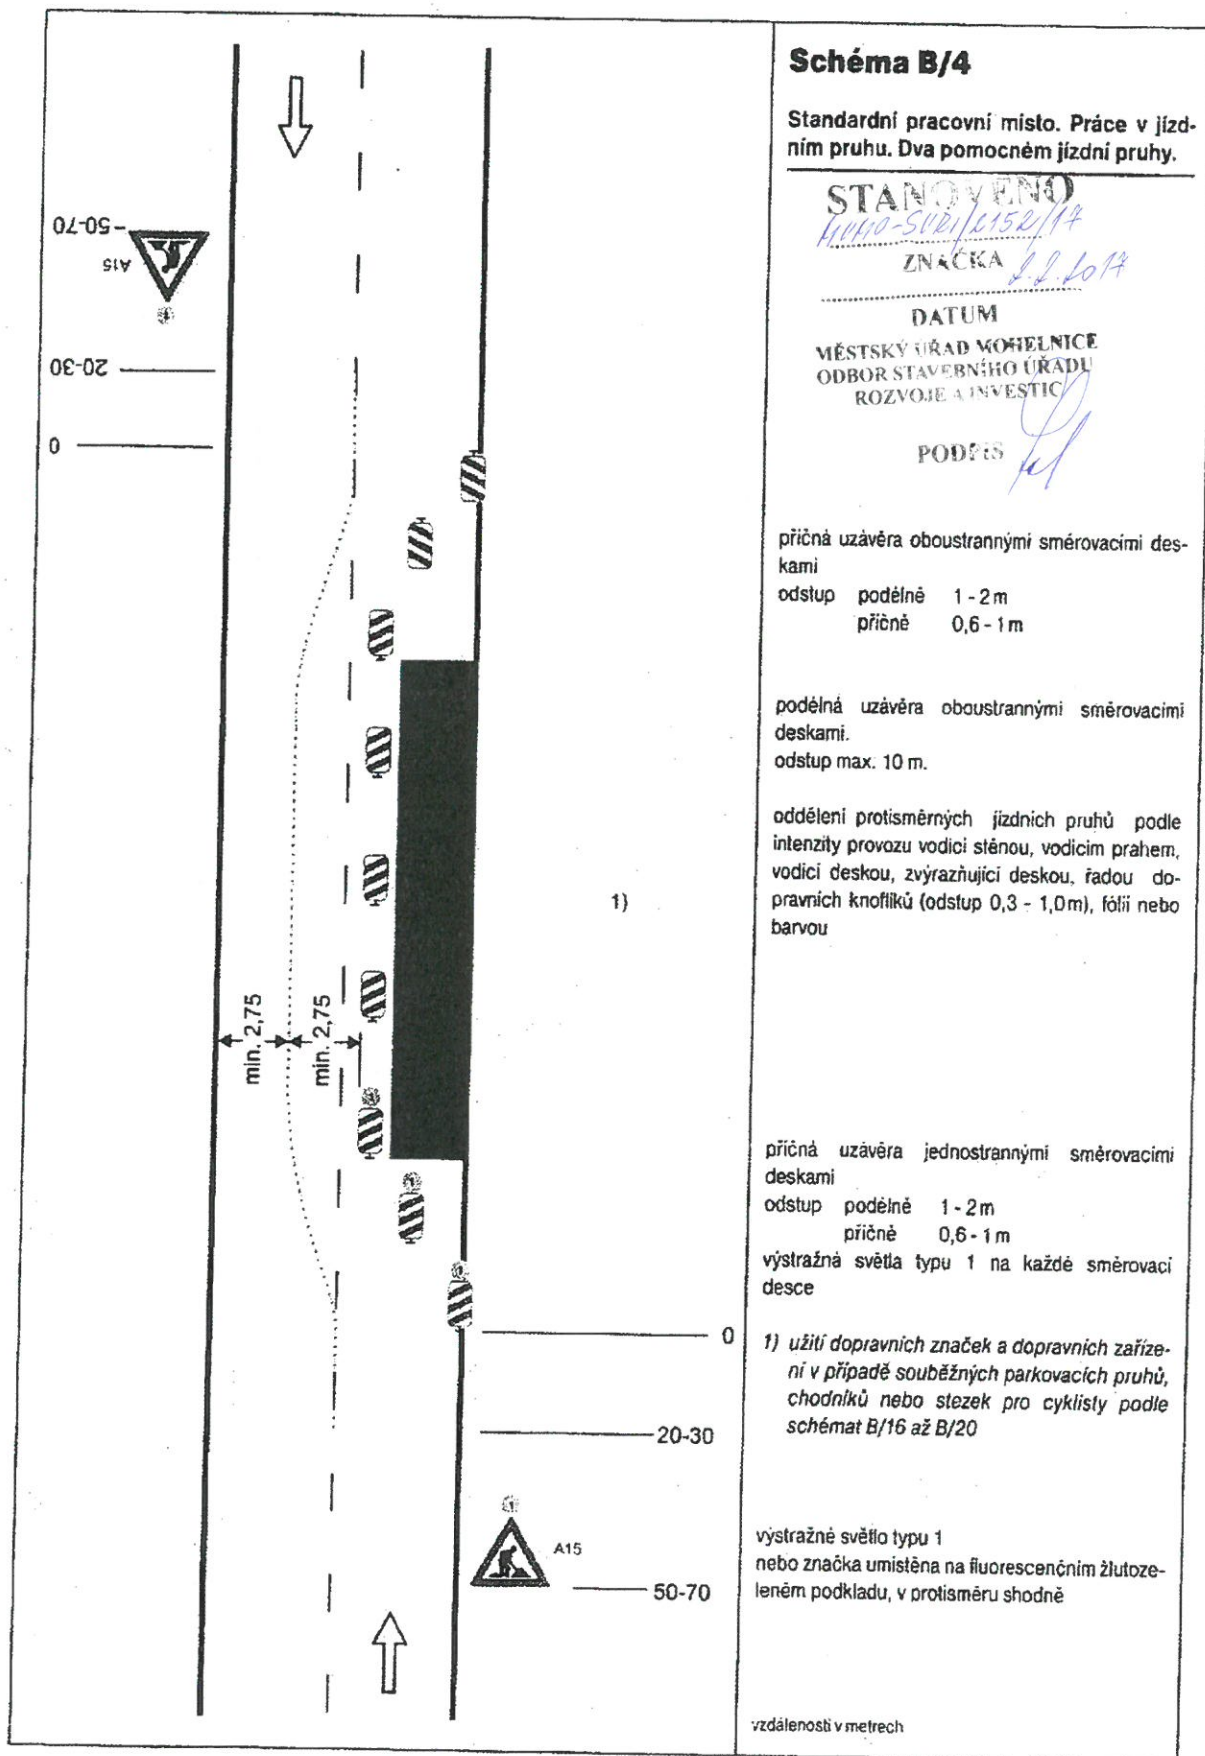
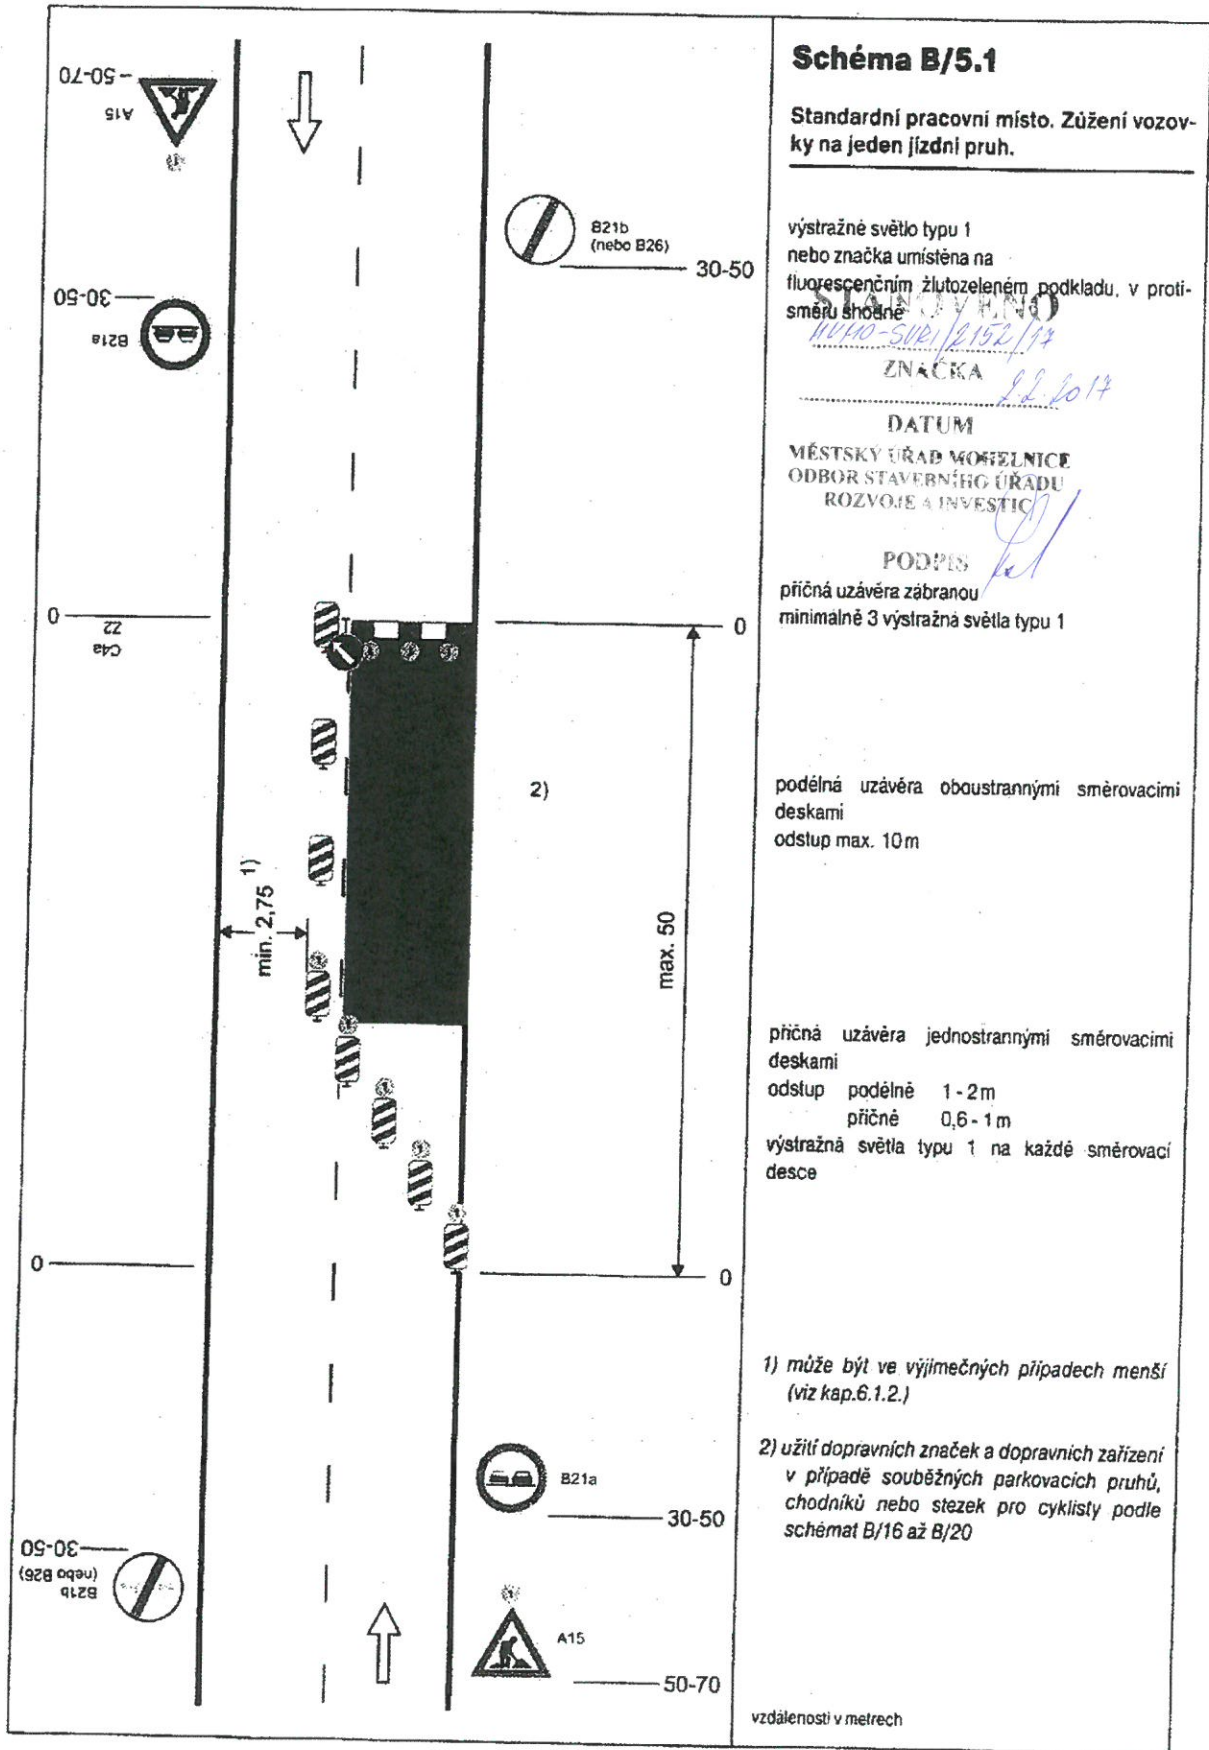
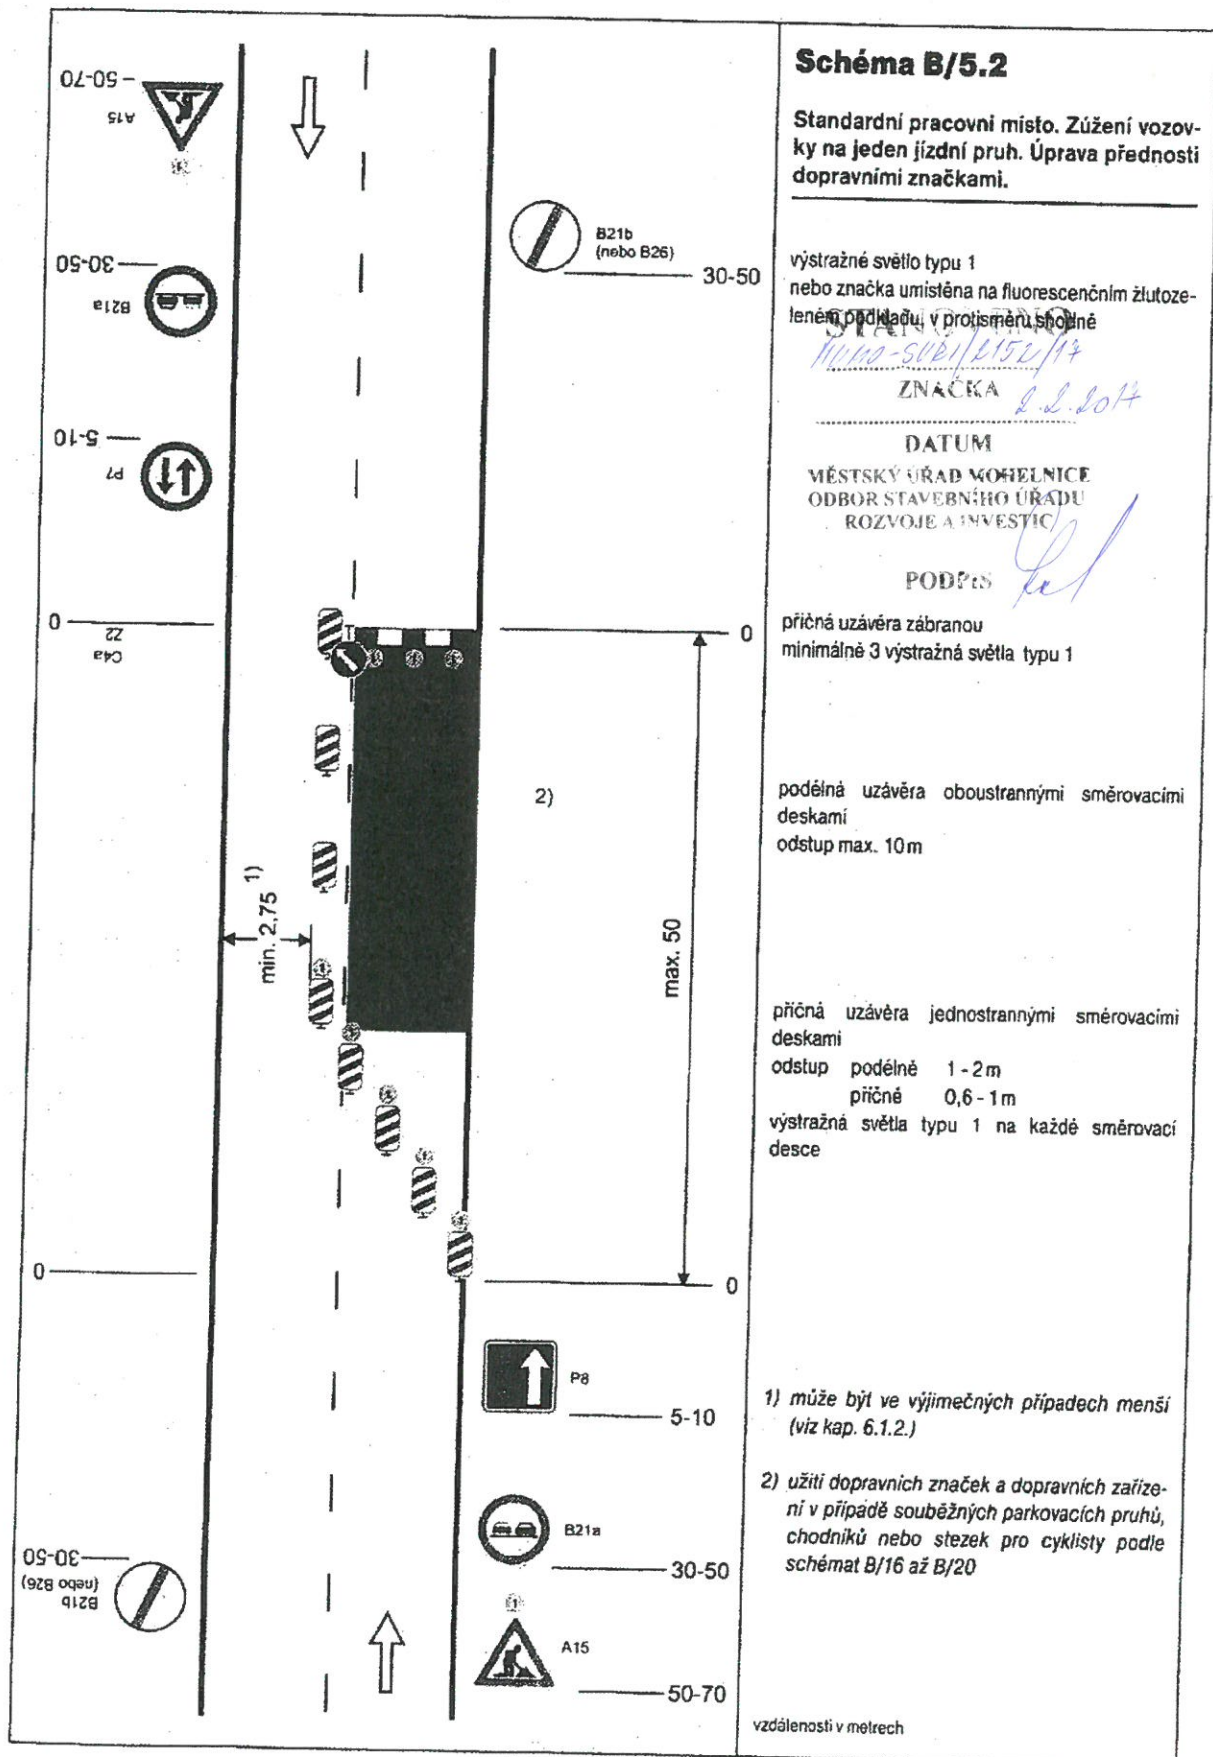


















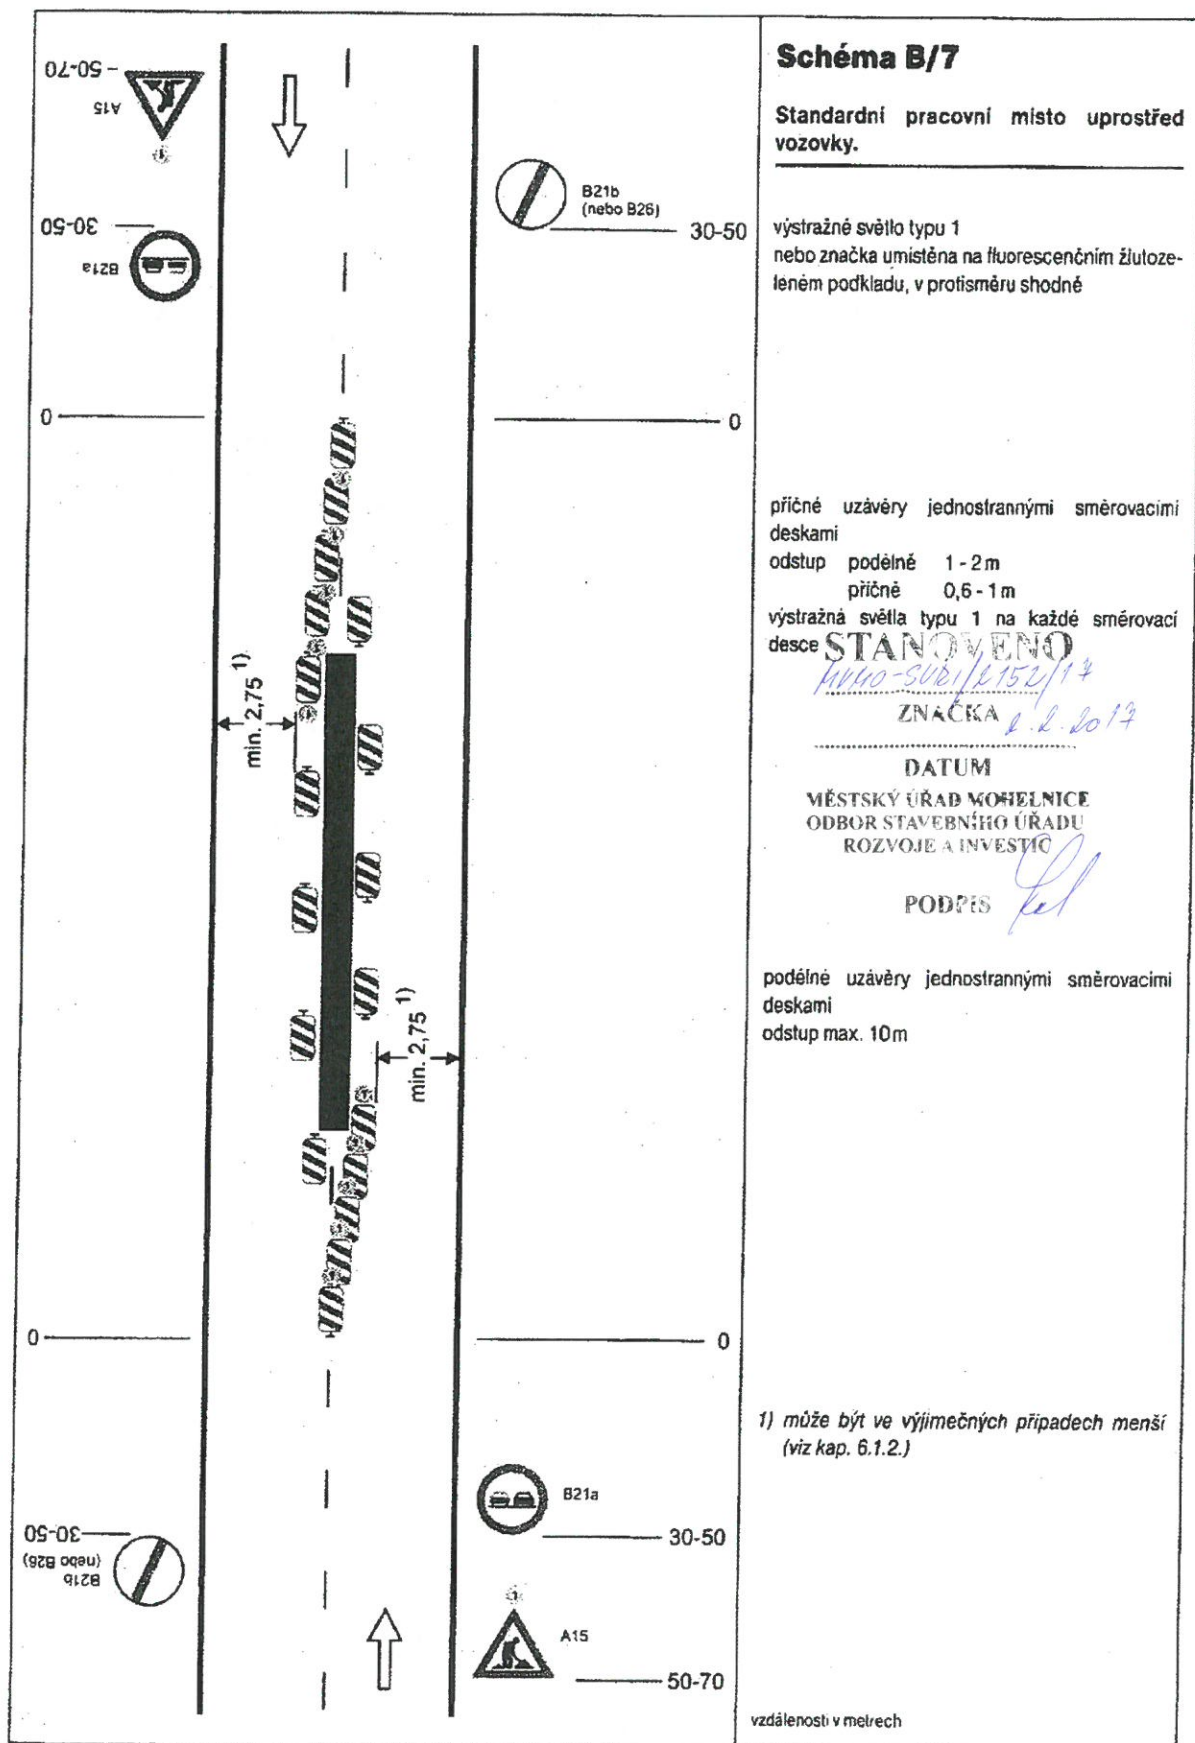

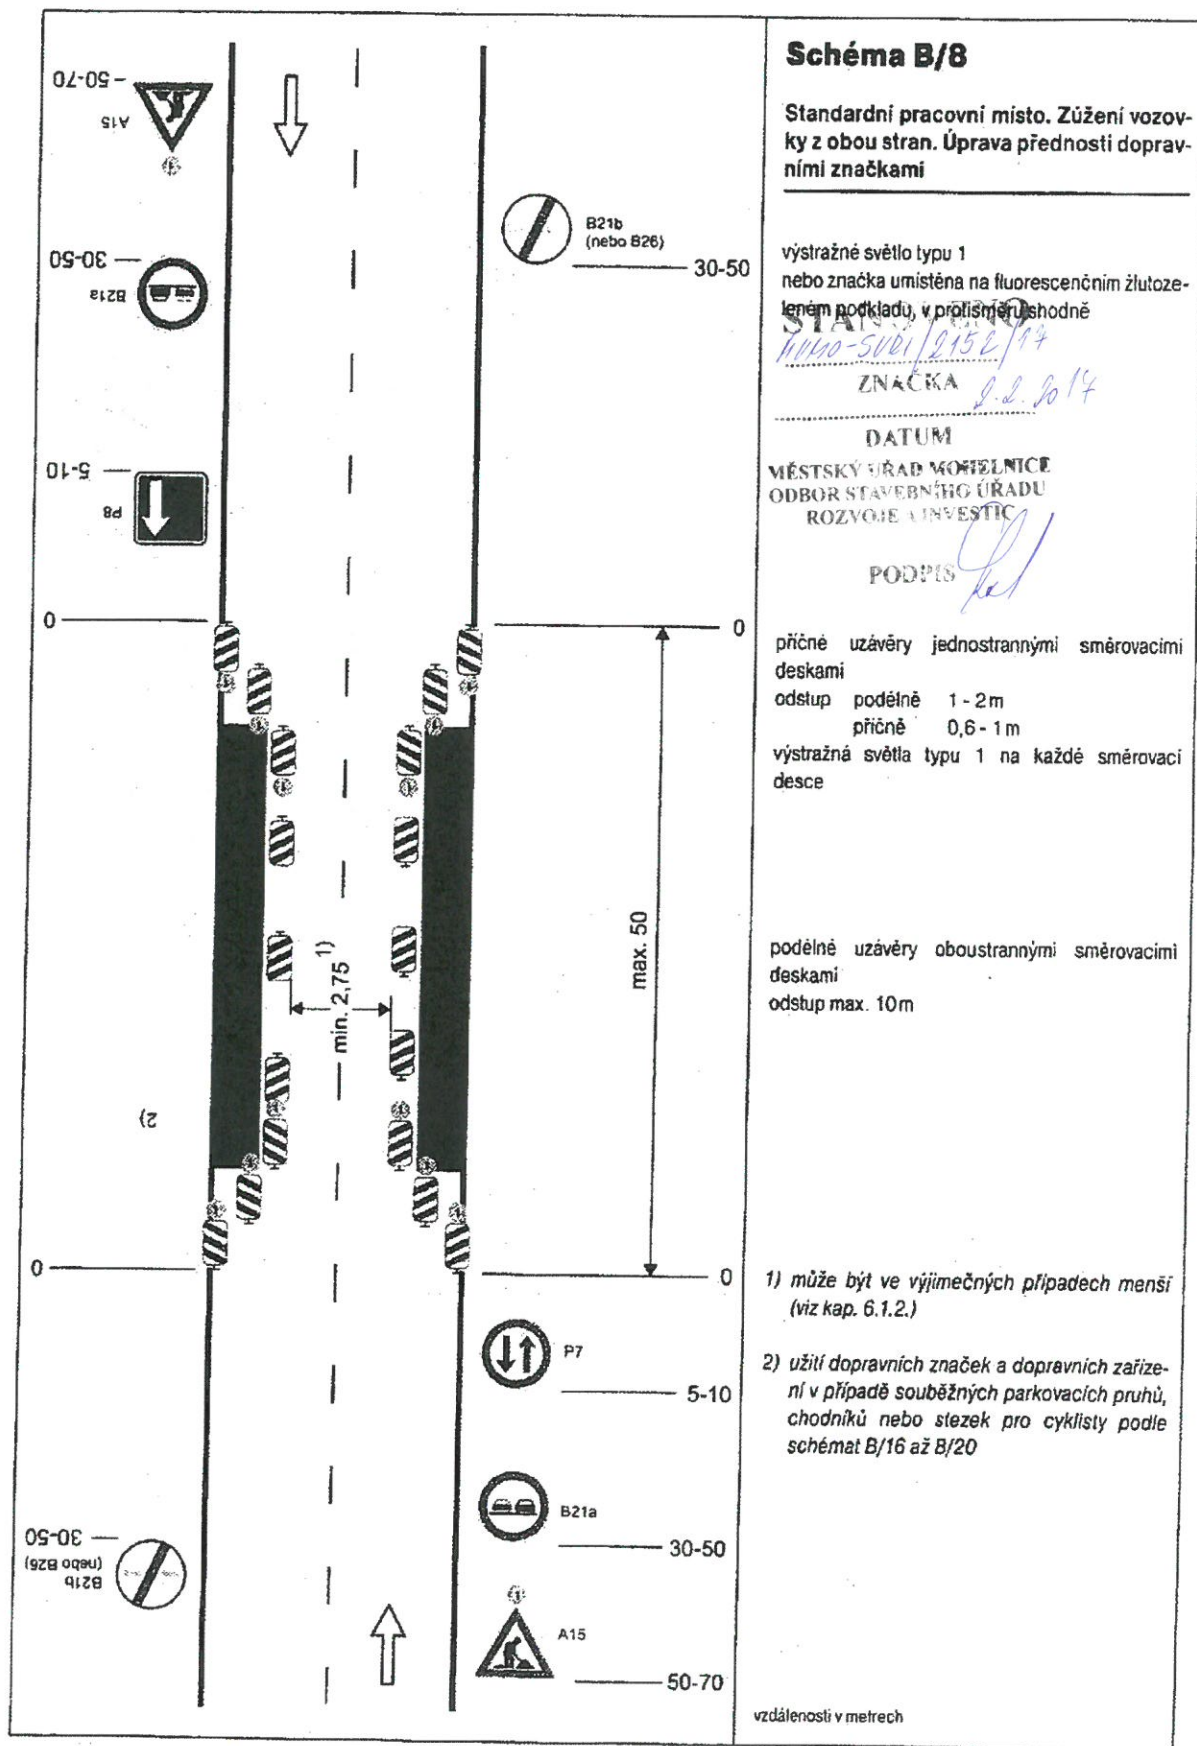

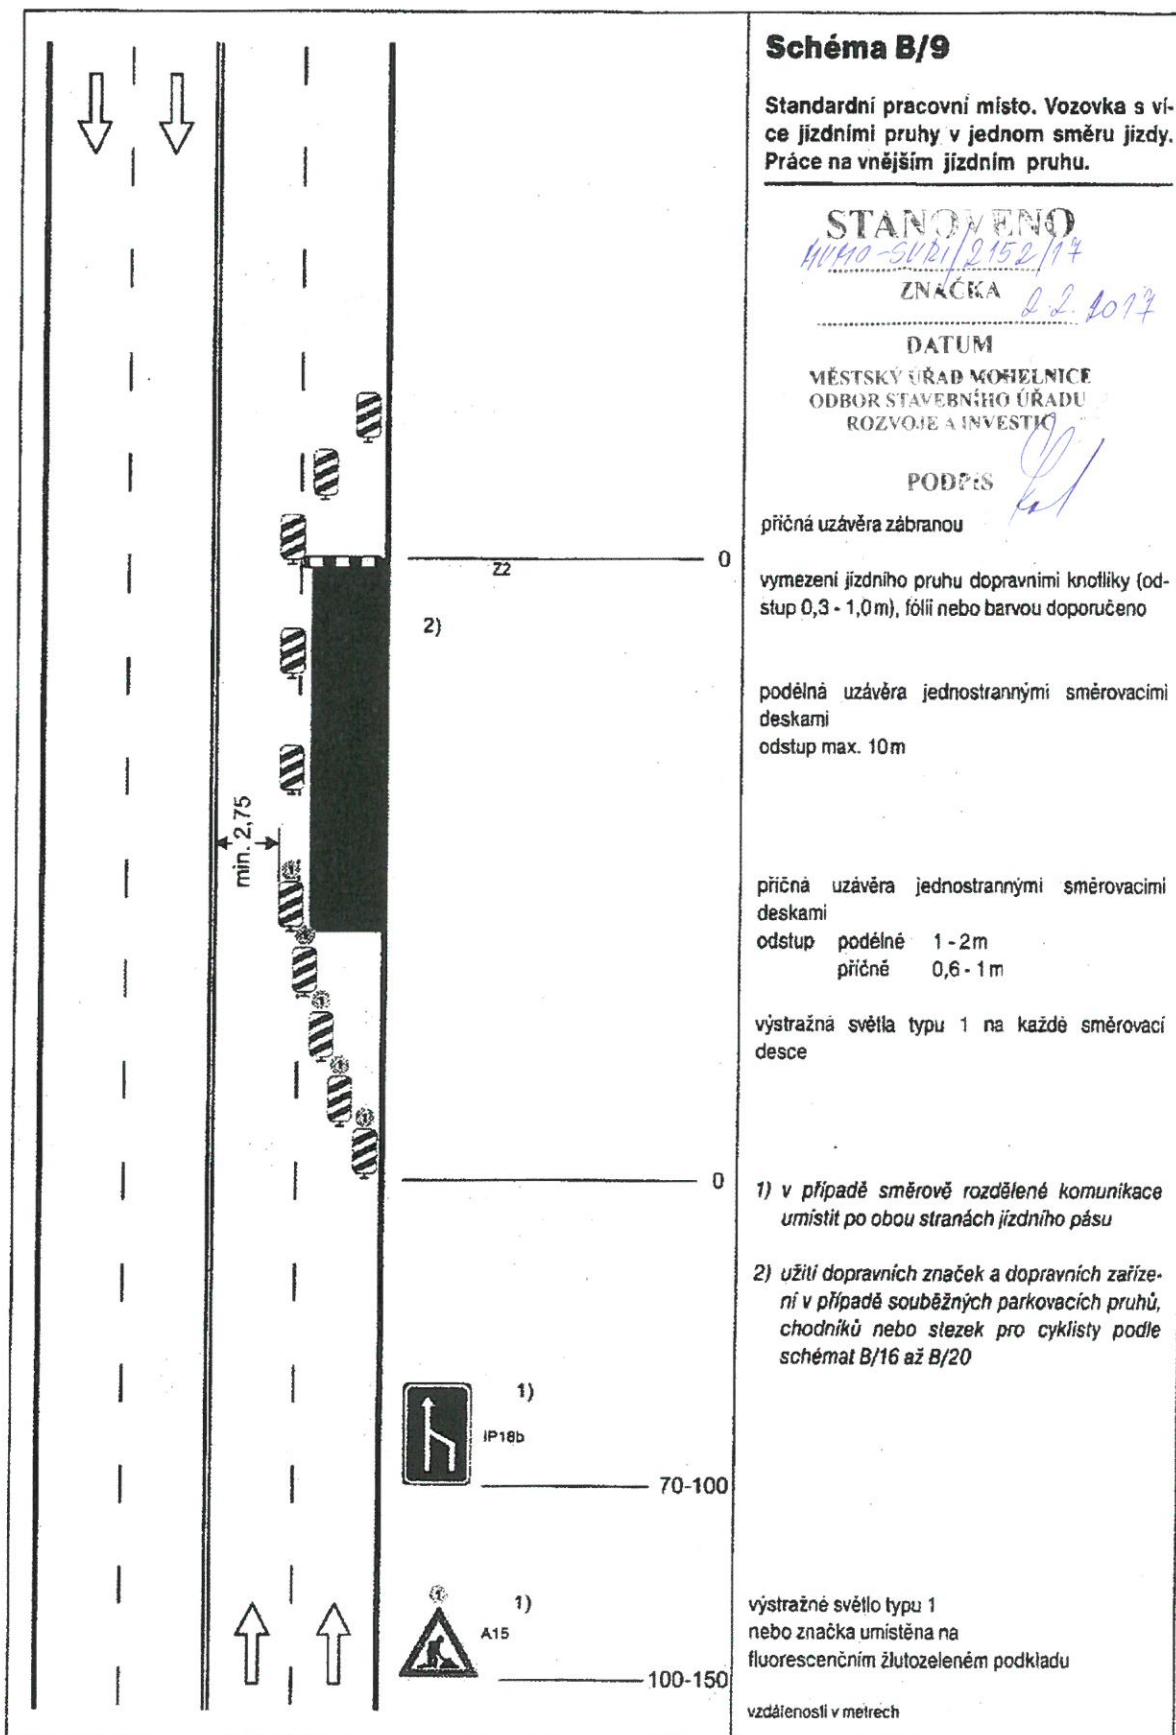

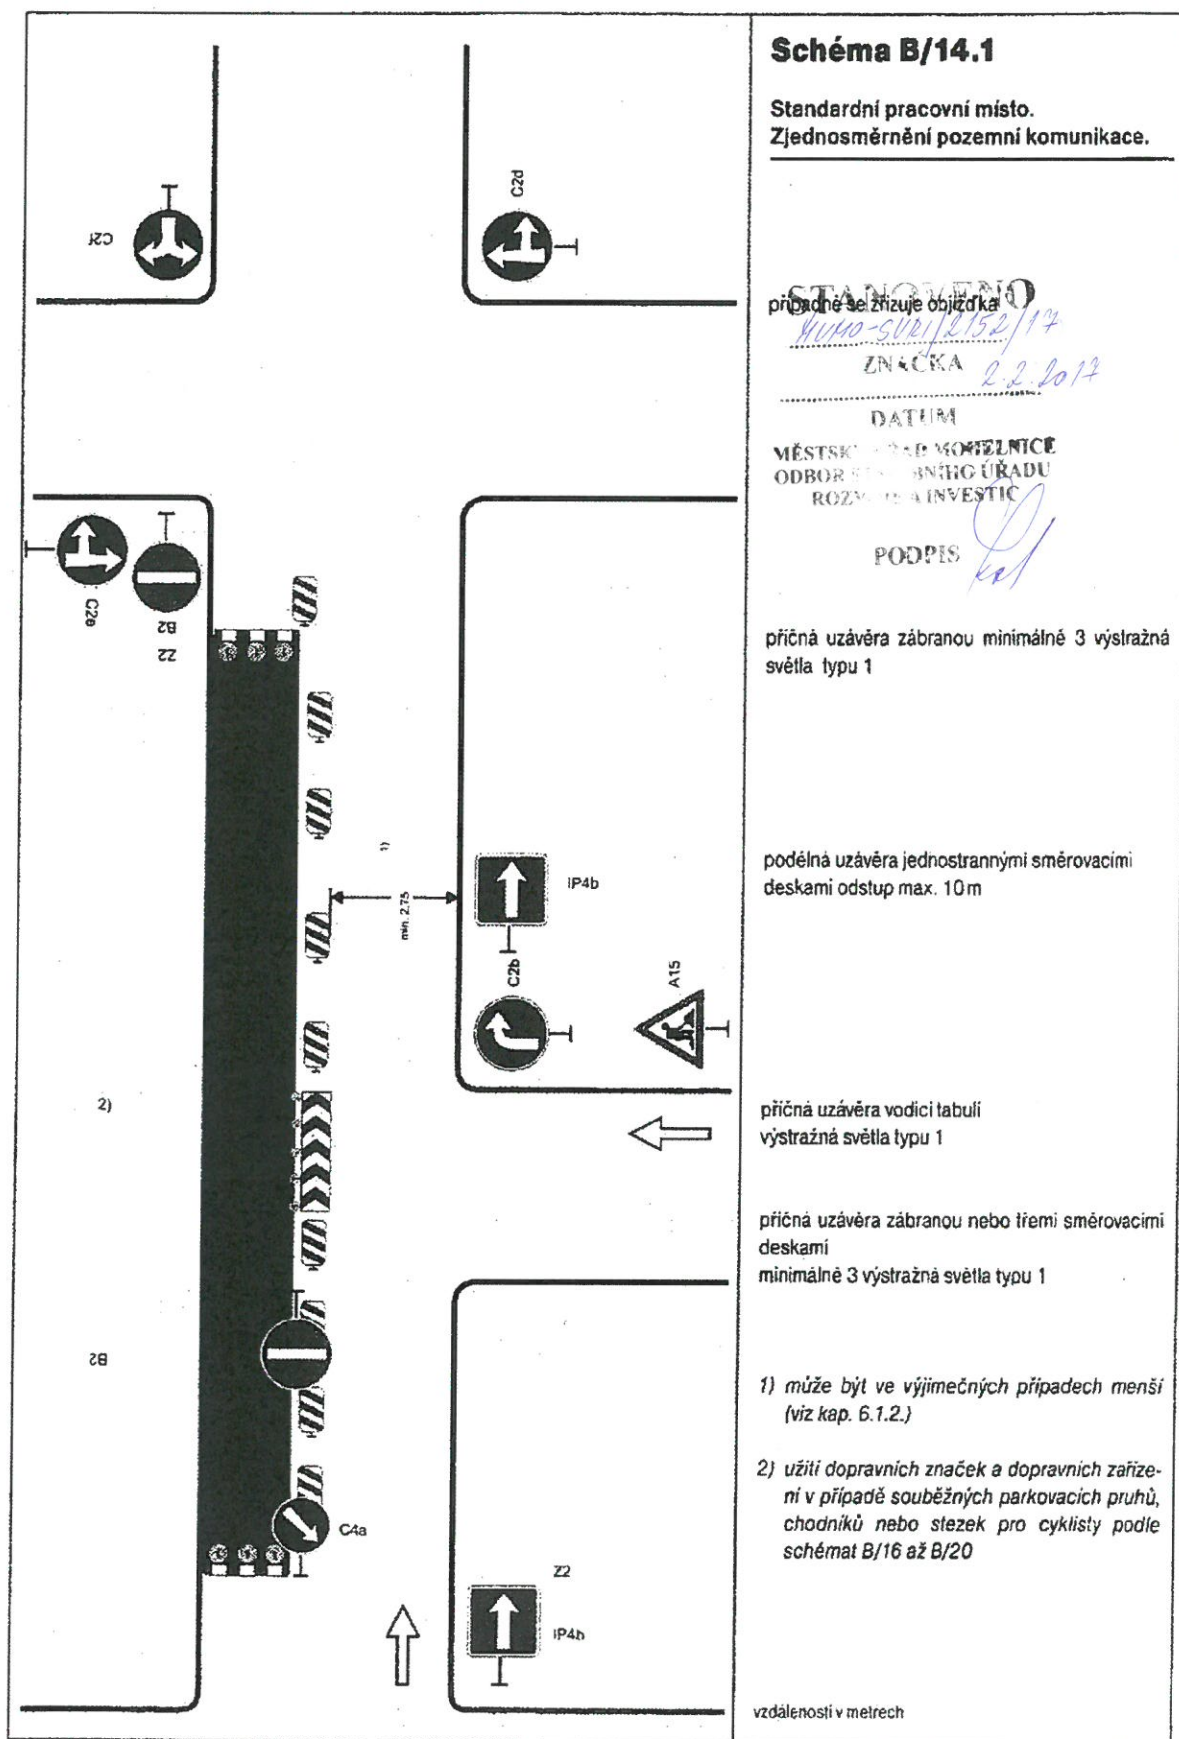




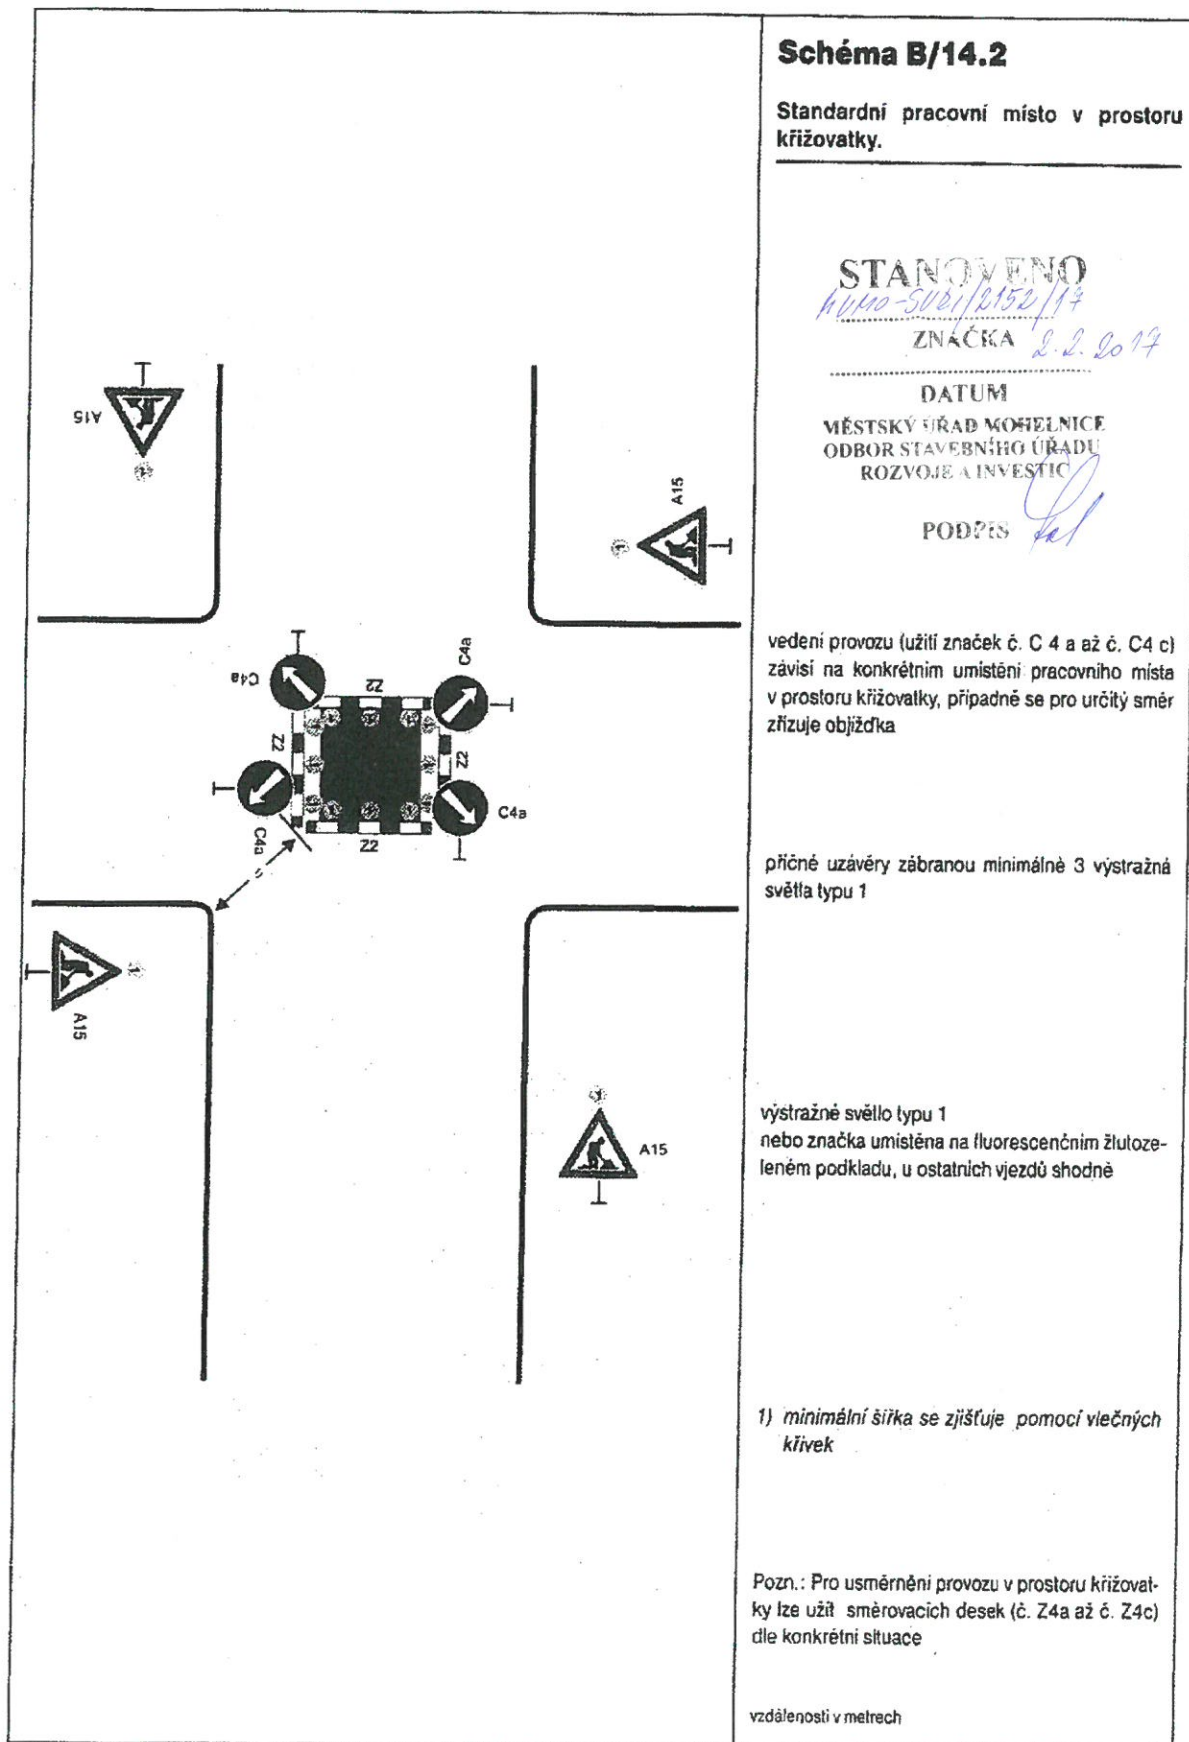



	Schéma B/14.3 Standardní pracovní místo v prostoru okružní křižovatky.
	STANOVENO případně se zřizuje objízďka ZNAČKA <i>2.2. 80 17</i>
	DATUM MĚSTSKÝ ÚŘAD MOHELNICE ODBOR STAVEBNÍHO ÚŘADU ROZVOJE A INVESTIC
	PODPIS <i>[Signature]</i> příčná uzavěra jednostrannými směrovacími deskami odstup podélně 1-2 m příčně 0,6-1 m výstražná světla typu 1 na každé směrovací desce
	podélná uzavěra jednostrannými směrovacími deskami odstup max. 10 m
výstražné světlo typu 1 nebo značka umístěna na fluorescenčním žlutozeleném podkladu, u ostatních vjezdů shodně	
1) minimální šířka se zjišťuje pomocí vlečných křivek	
vzdálenosti v metrech	

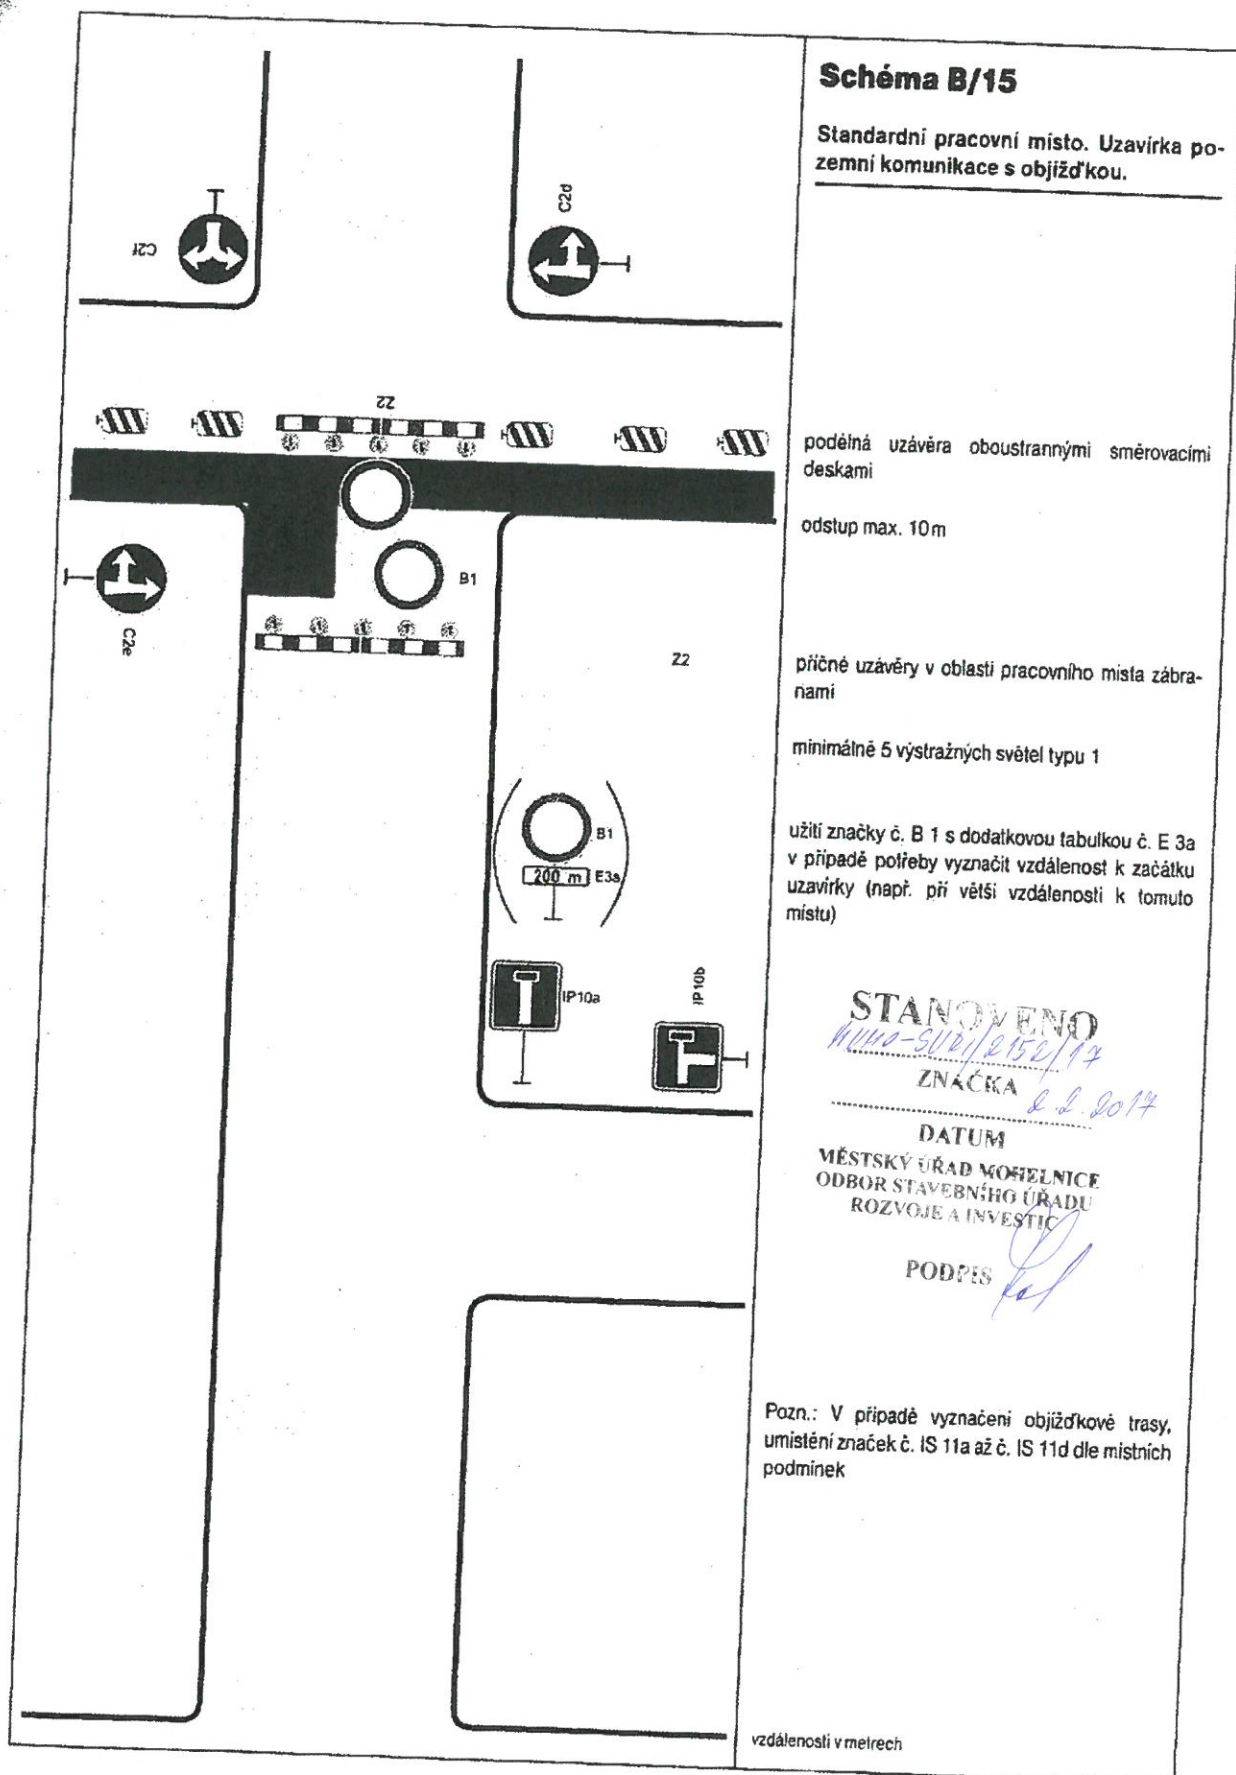



Chodník nebo stezka pro cyklisty 1) Z2	Schéma B/16 Chodník nebo stezka pro cyklisty podél pracovního místa na vozovce. STANOVENO <i>1000-500/2152/17</i> ZNÁČKA <i>2.2.2017</i> DATUM MĚSTSKÝ ÚŘAD MOKETNICE ODBOR STAVEBNÍHO ÚŘADU ROZVOJE A INVESTIC PODPIS <i>[Signature]</i> podélné uzávěry dle hloubky výkopu zábranou nebo zábradlím červená výstražná světla typu 3, podélný odstup do 50m 1) označení pracovního místa na vozovce podle schémat B/1, B/2, B/4 až B/6, B/8, B/9, B/12 až B/14.3 vzdálenosti v metrech
---	---

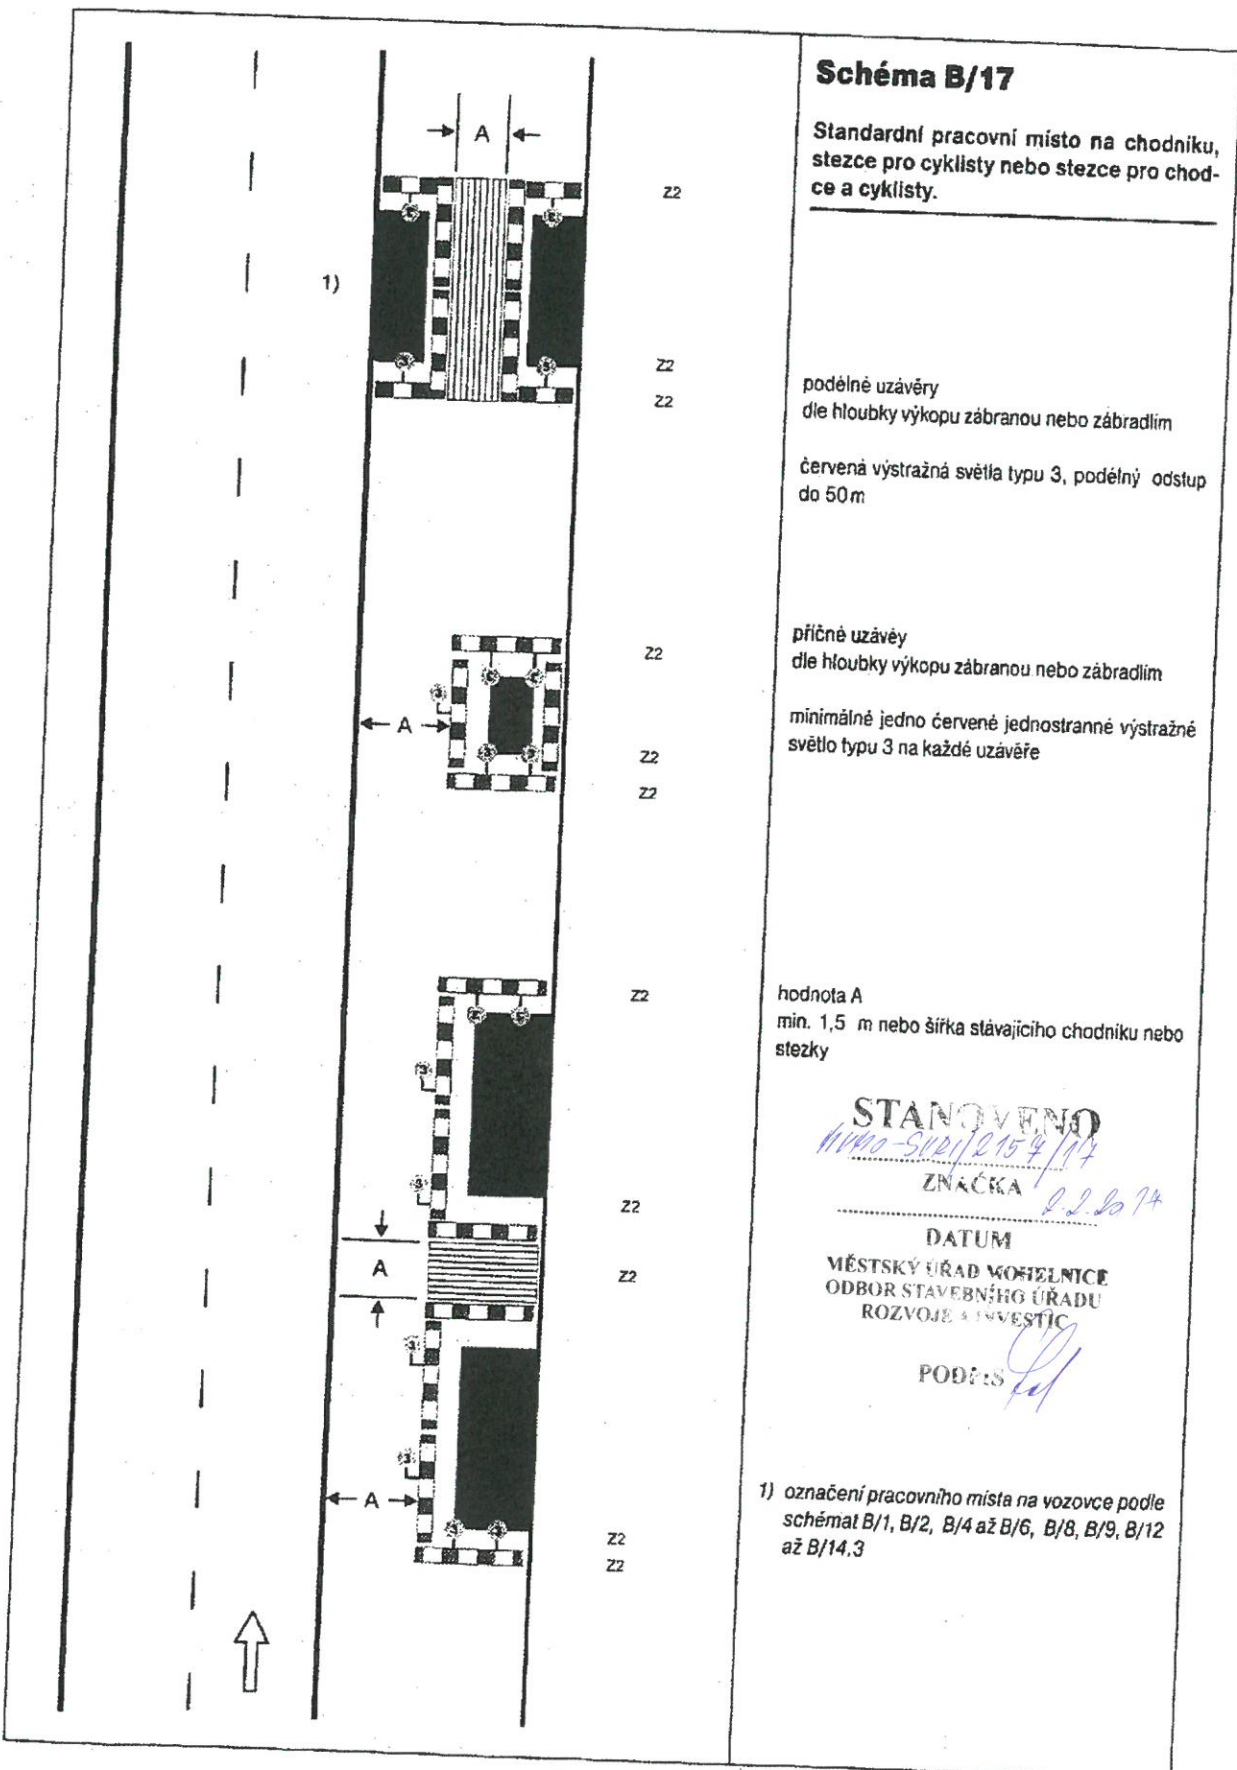


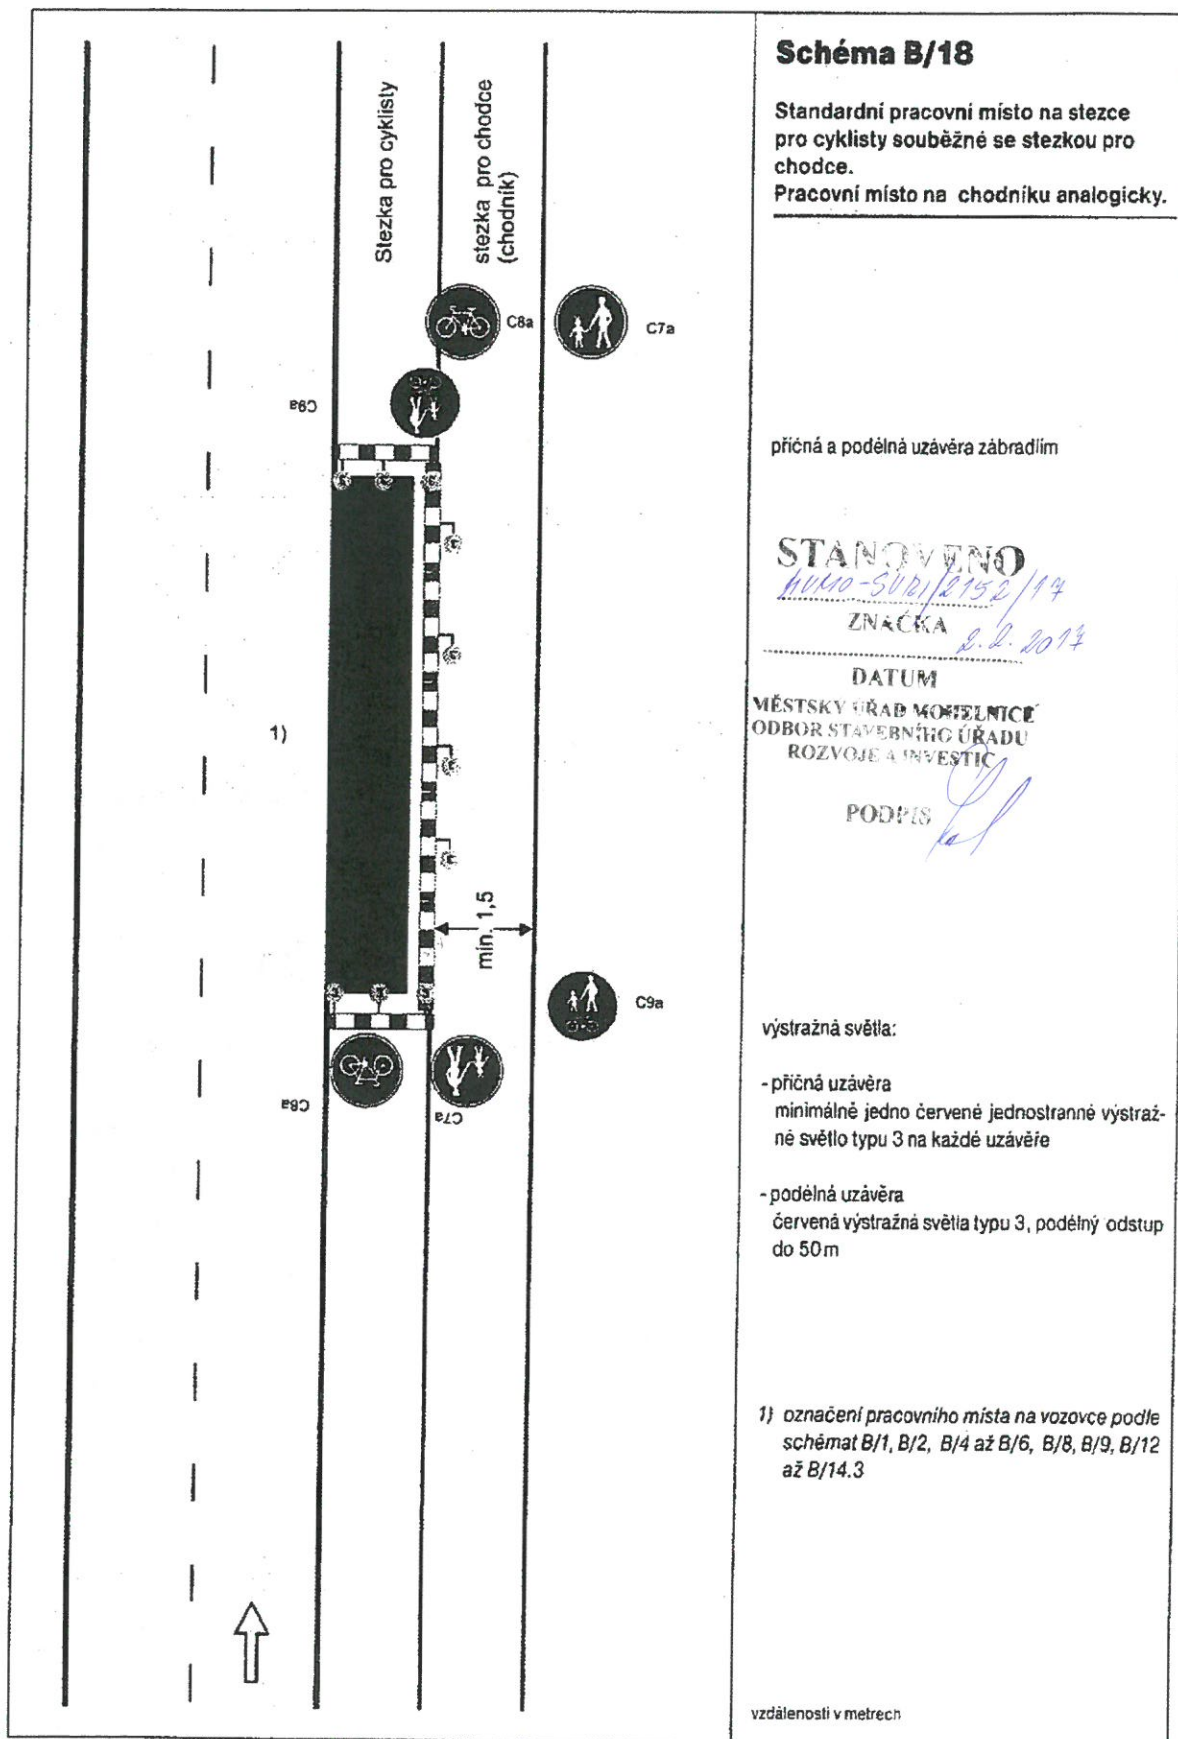


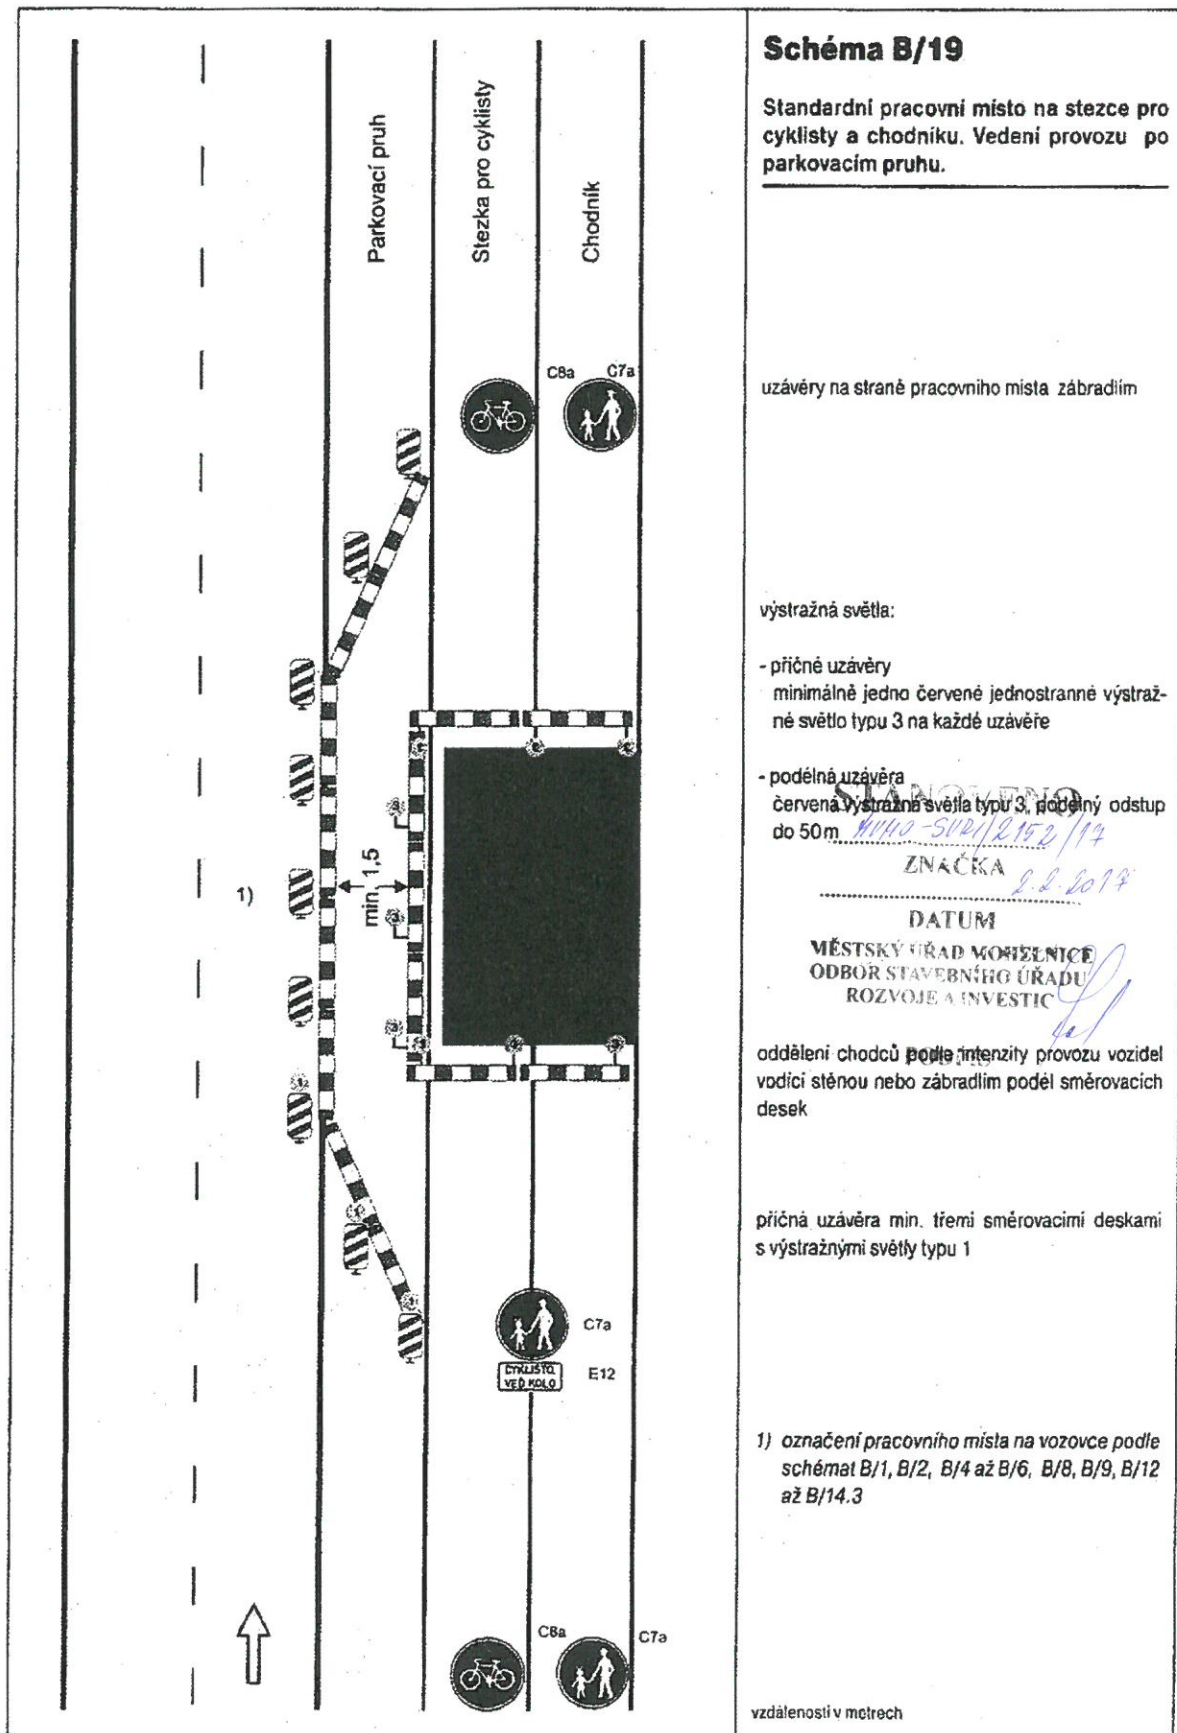


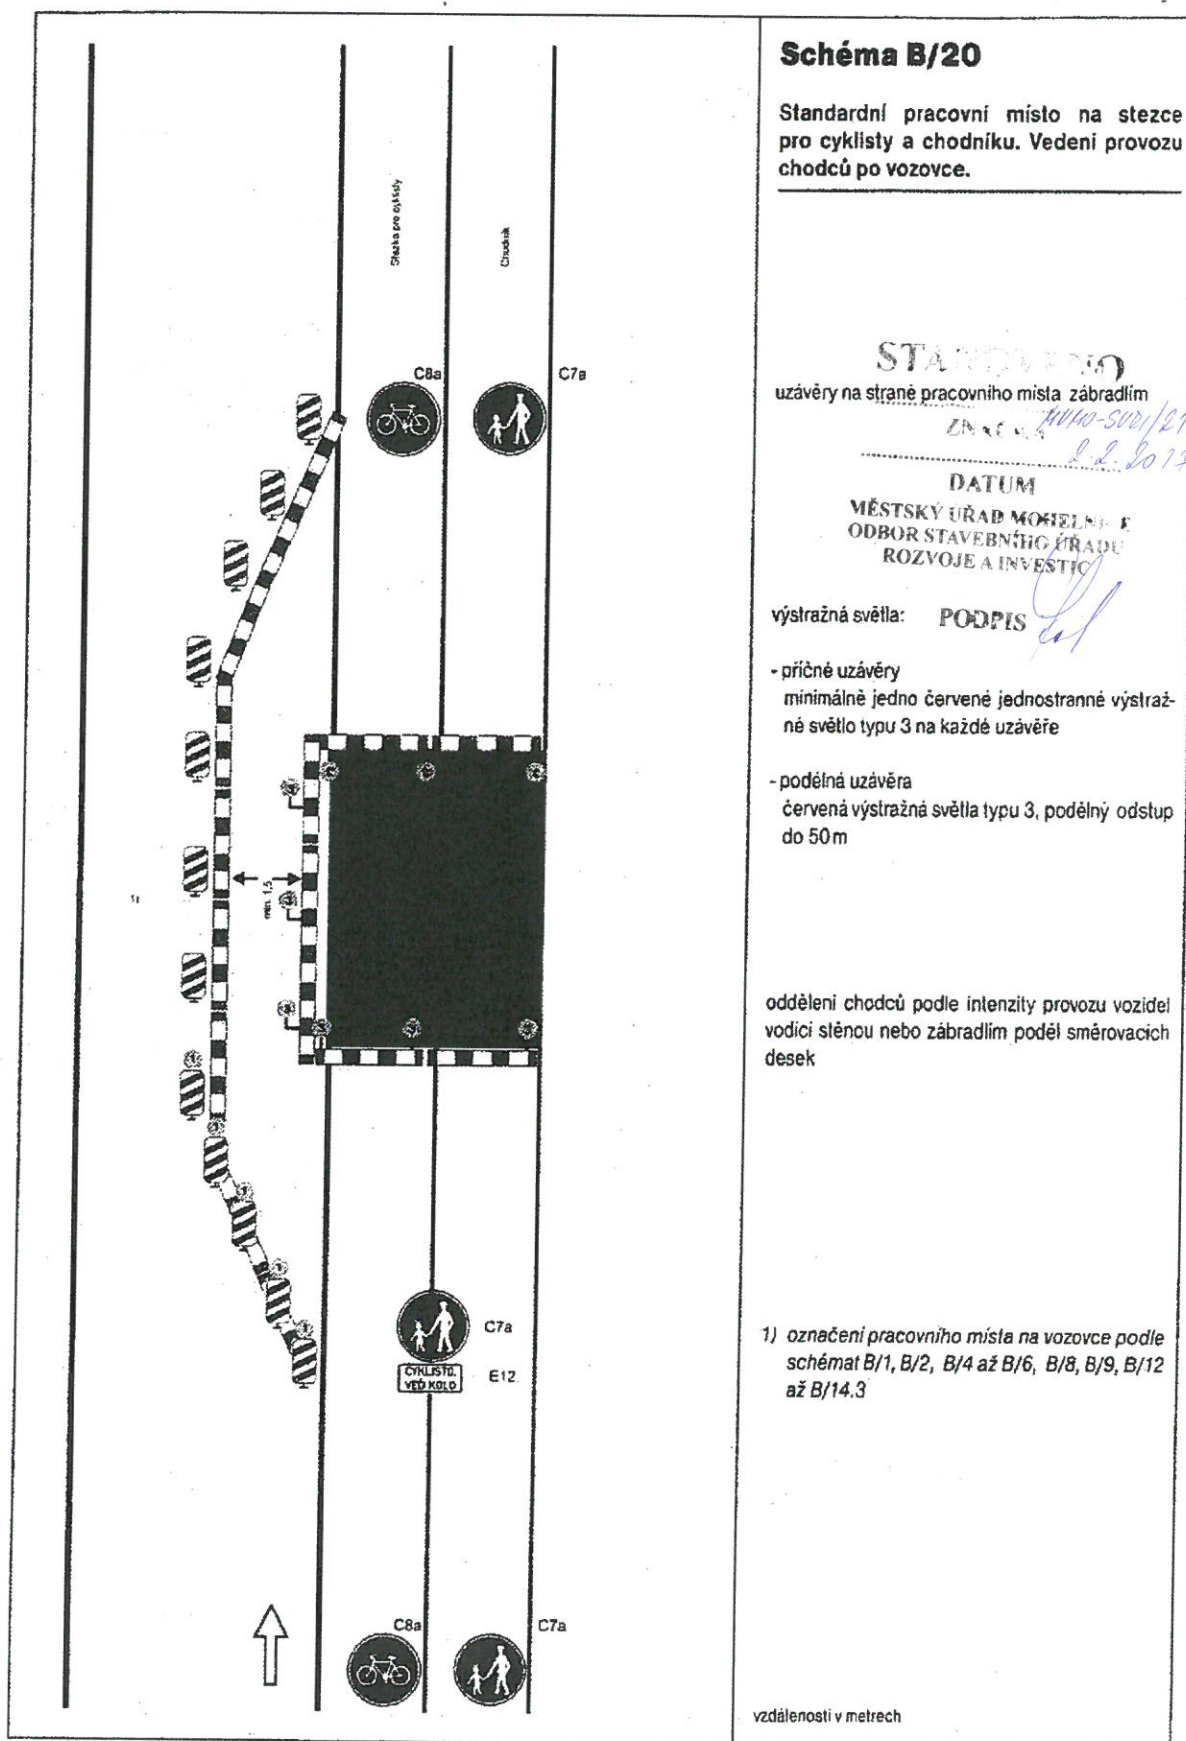


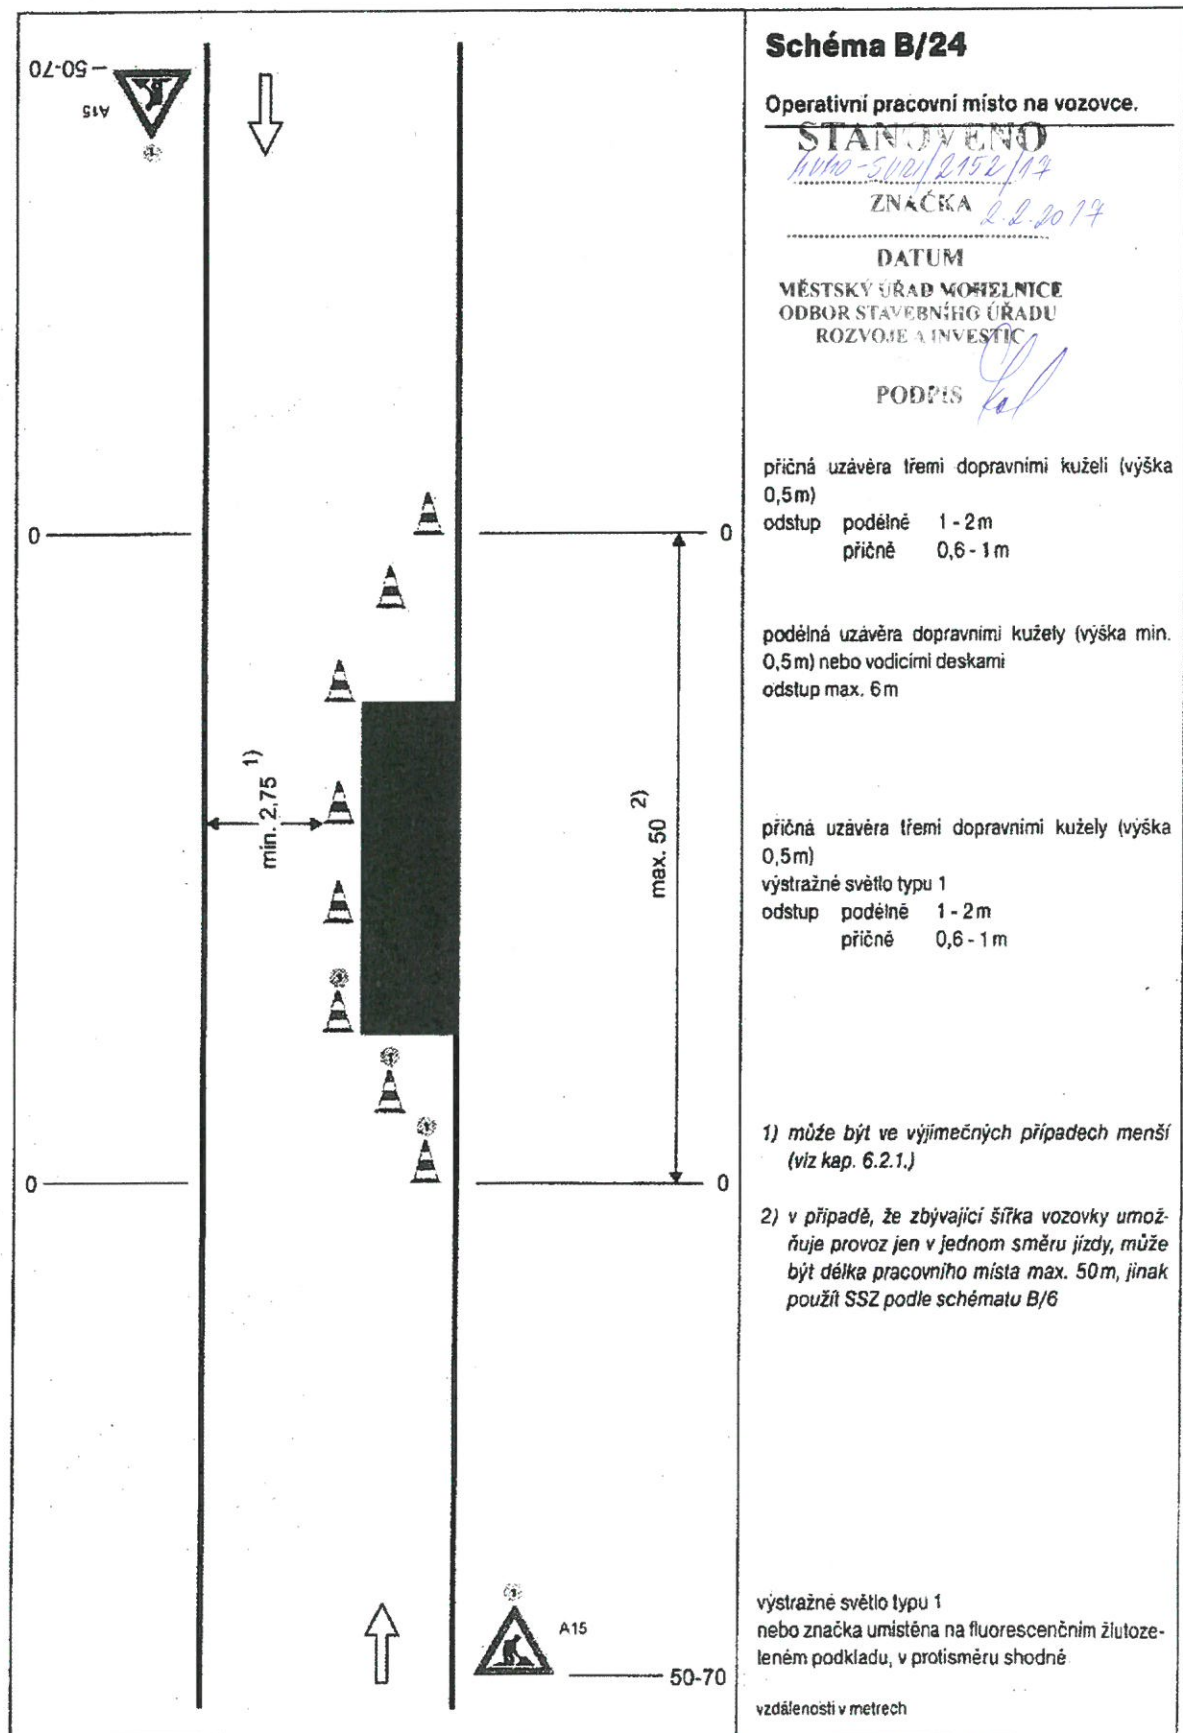


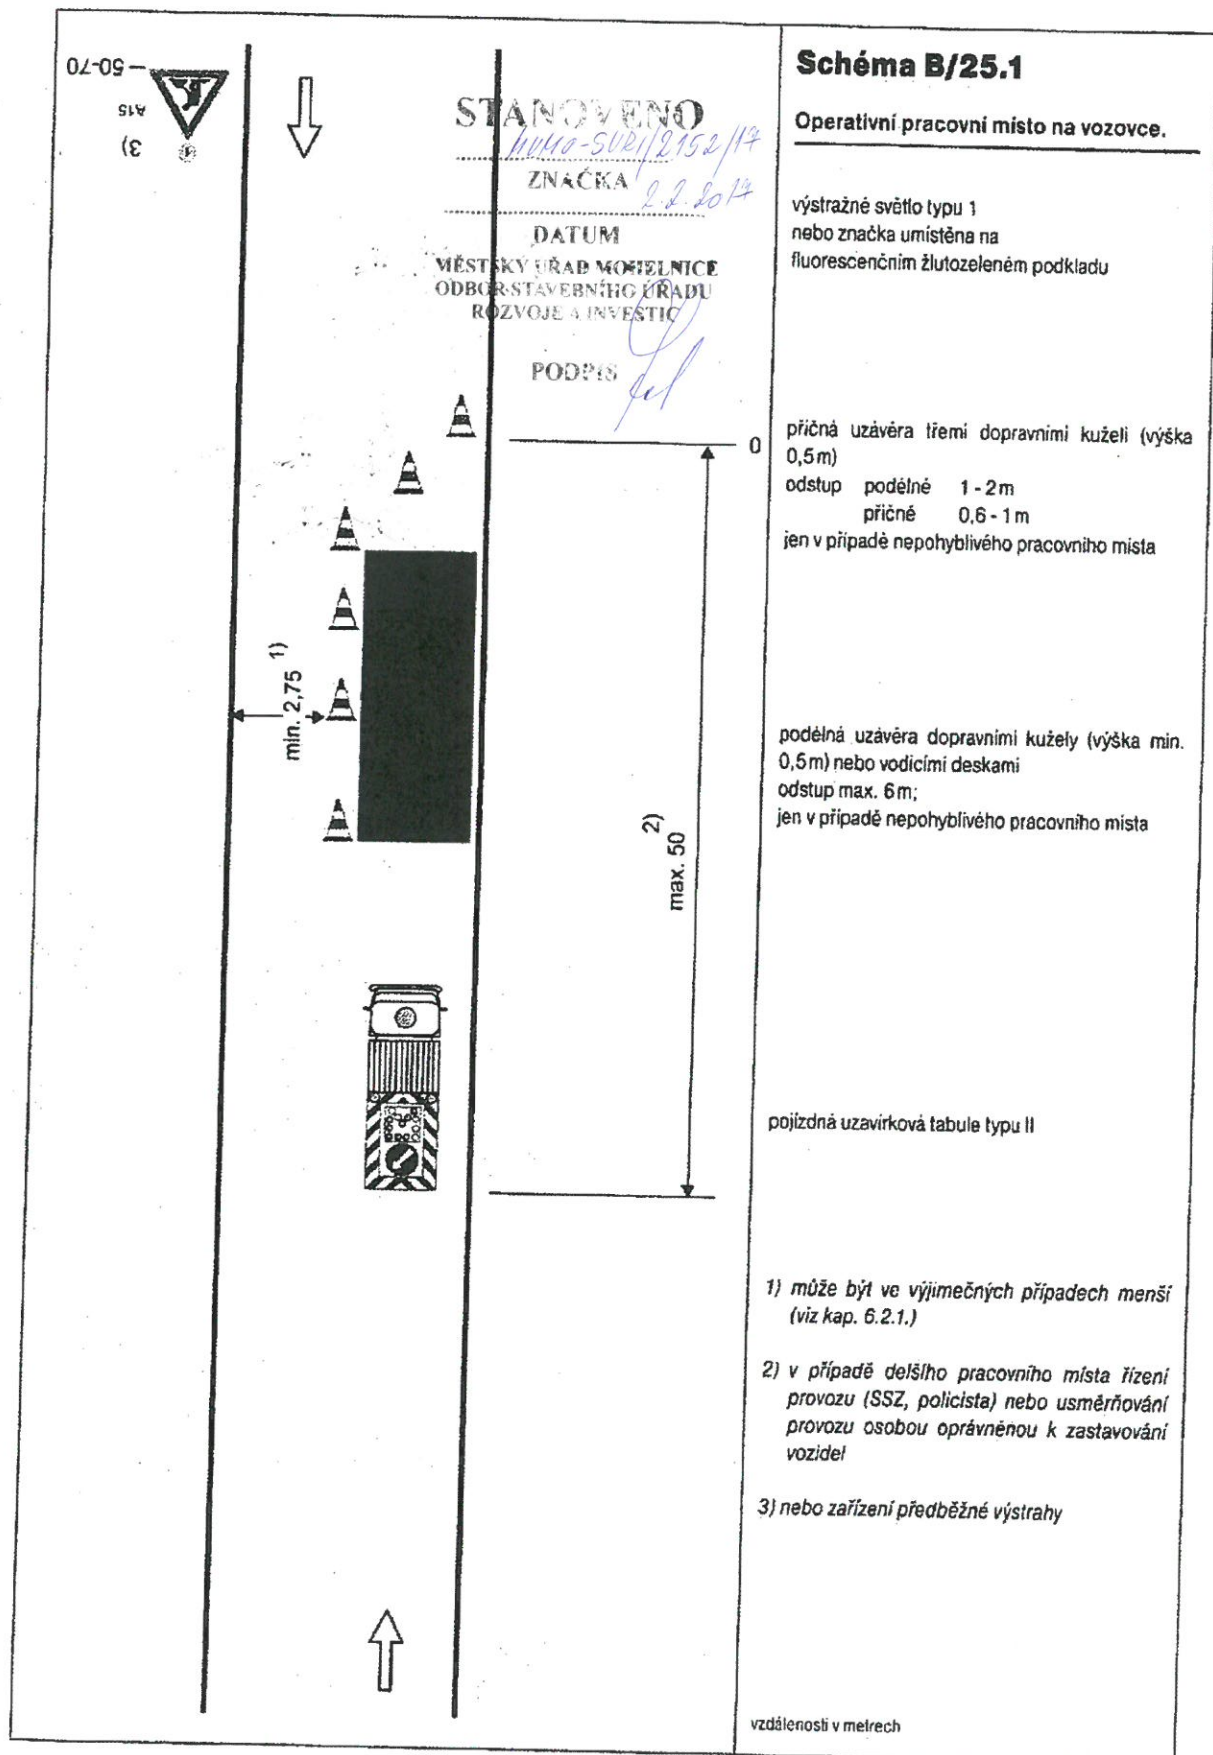


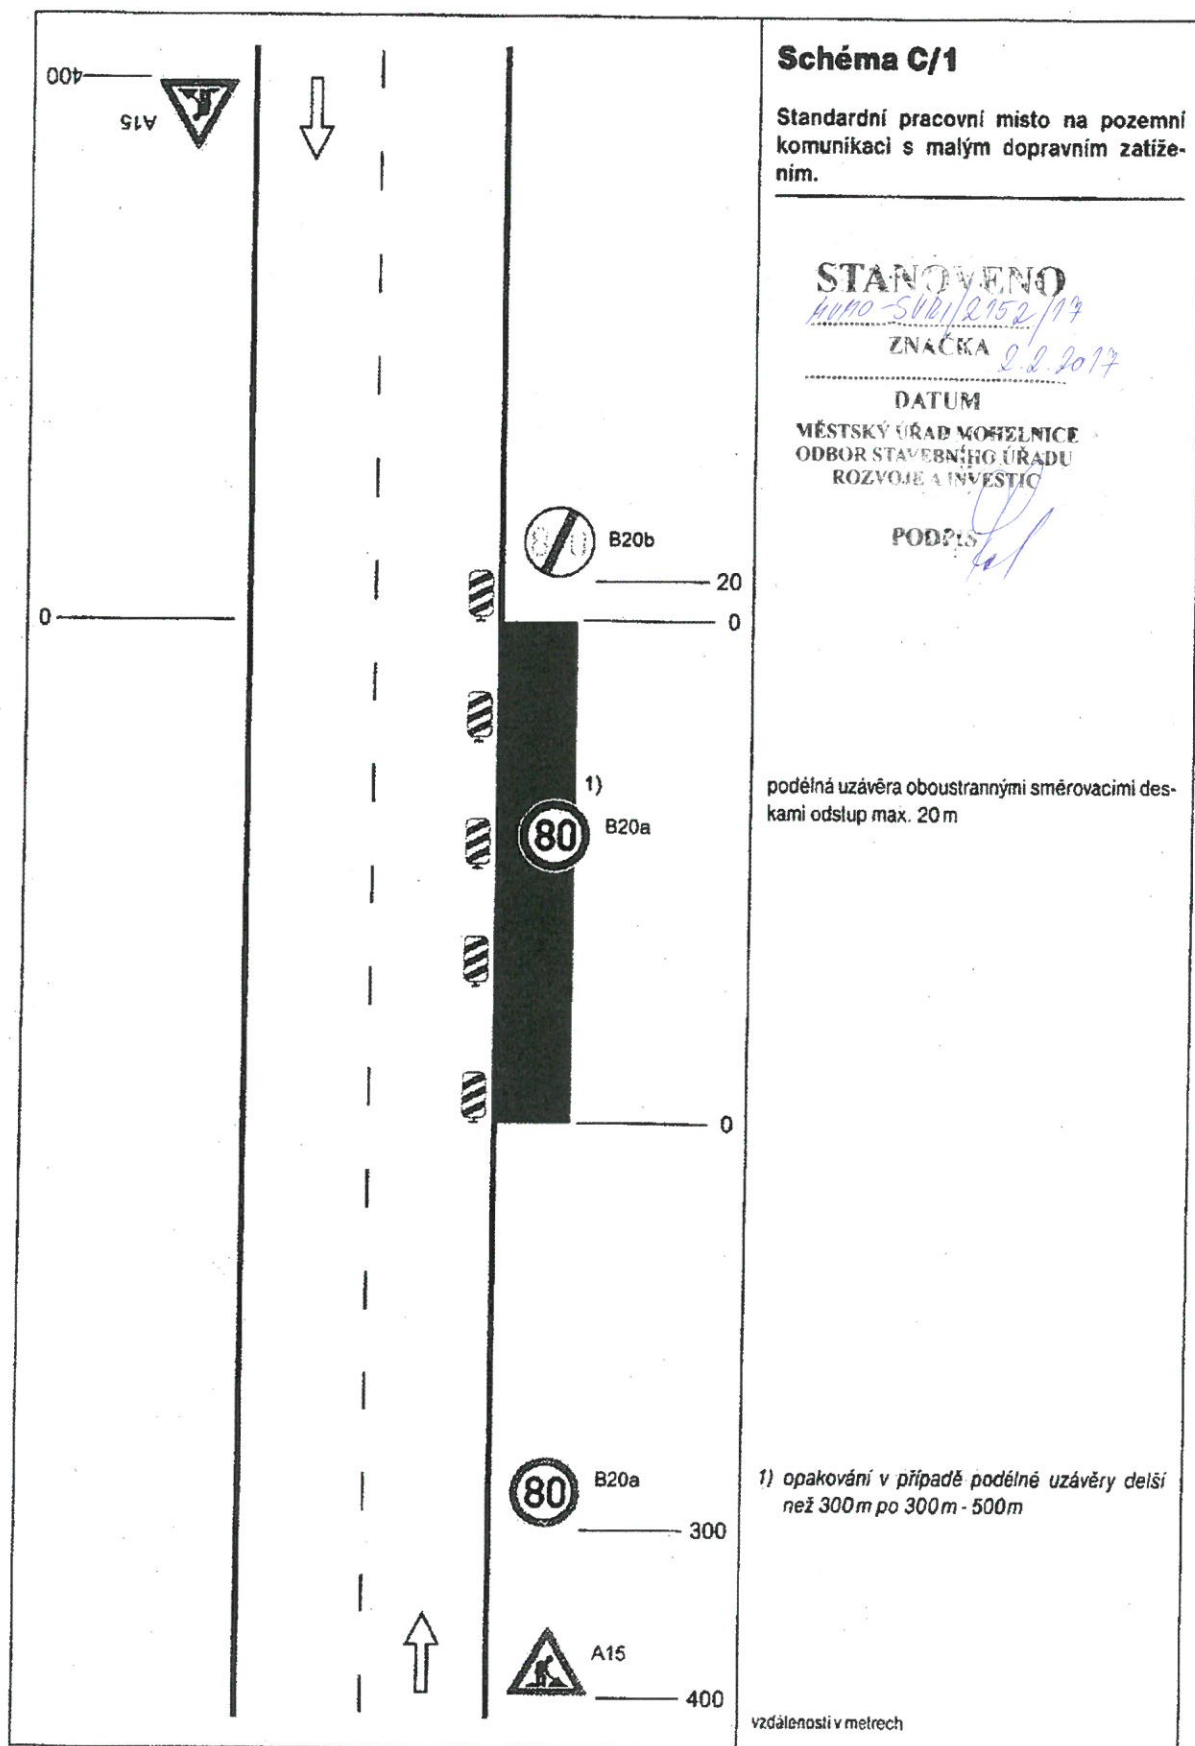


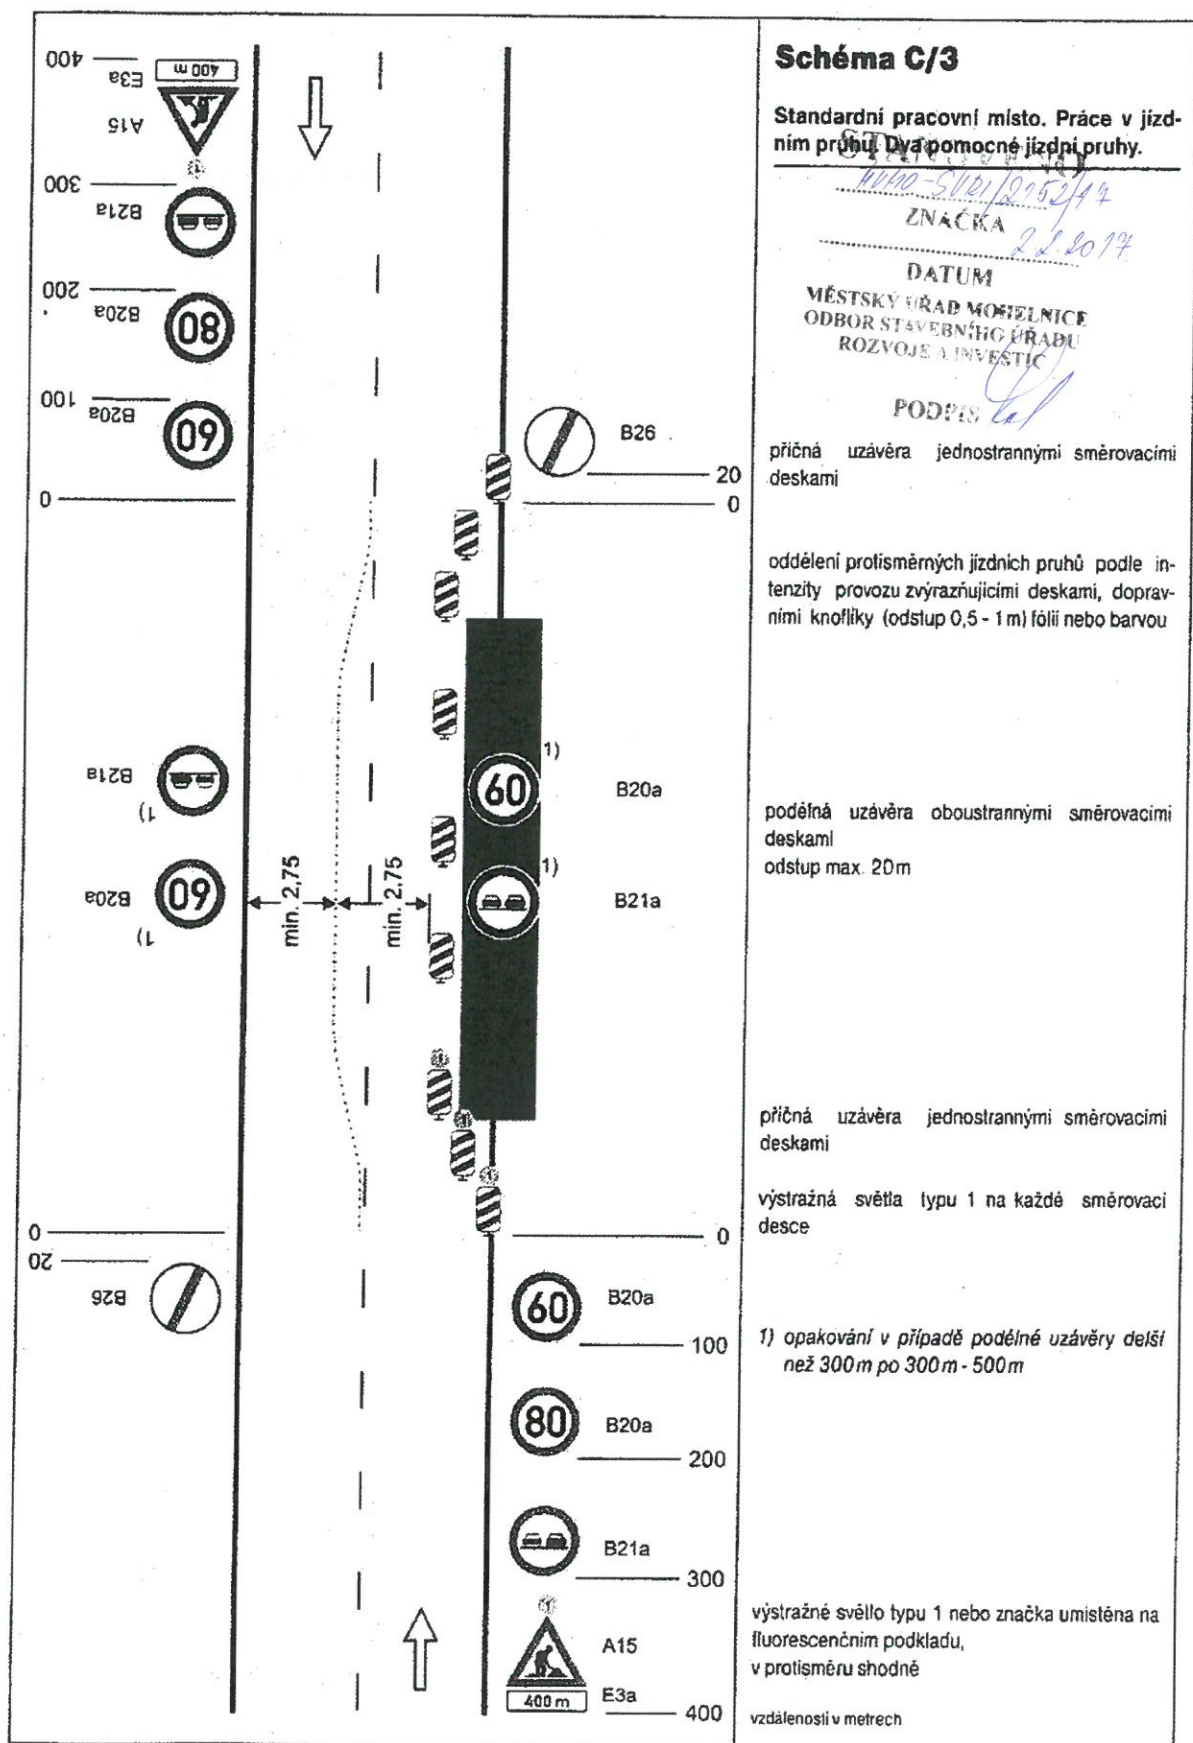


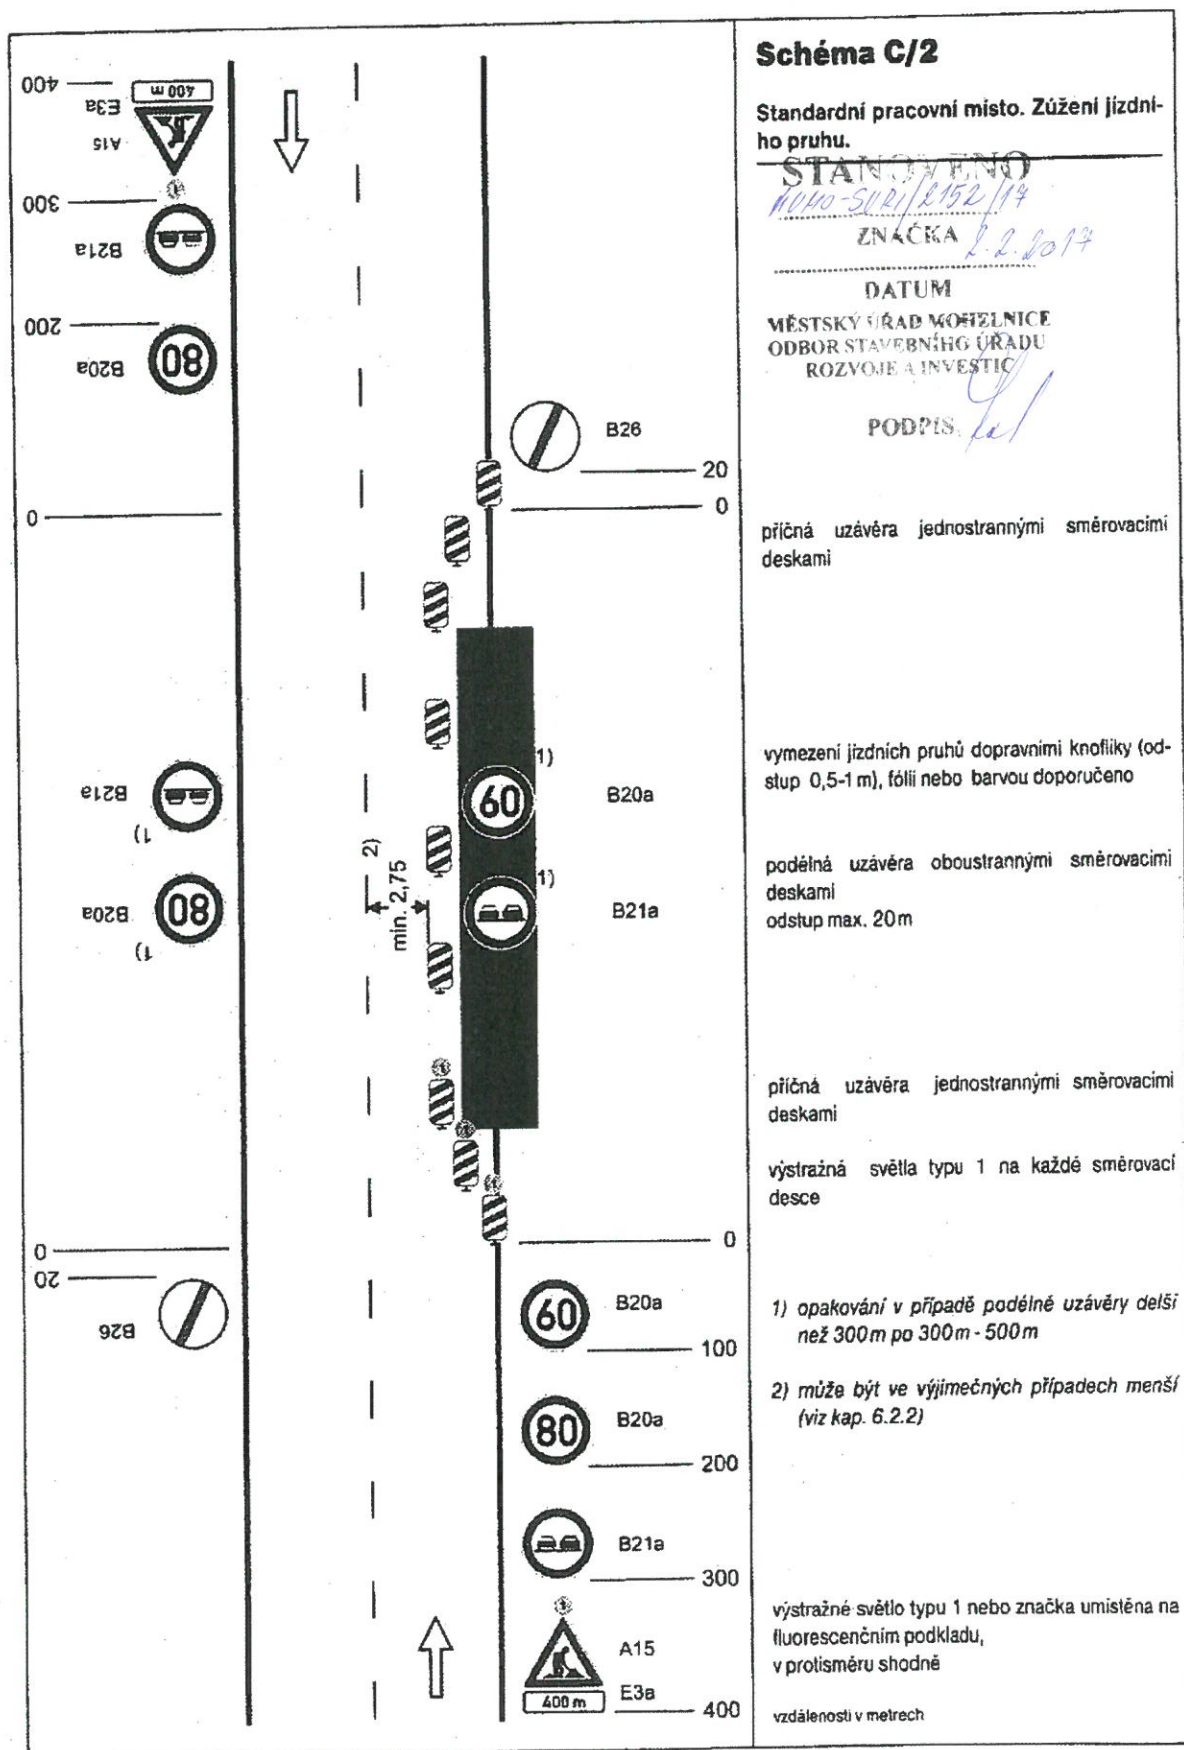


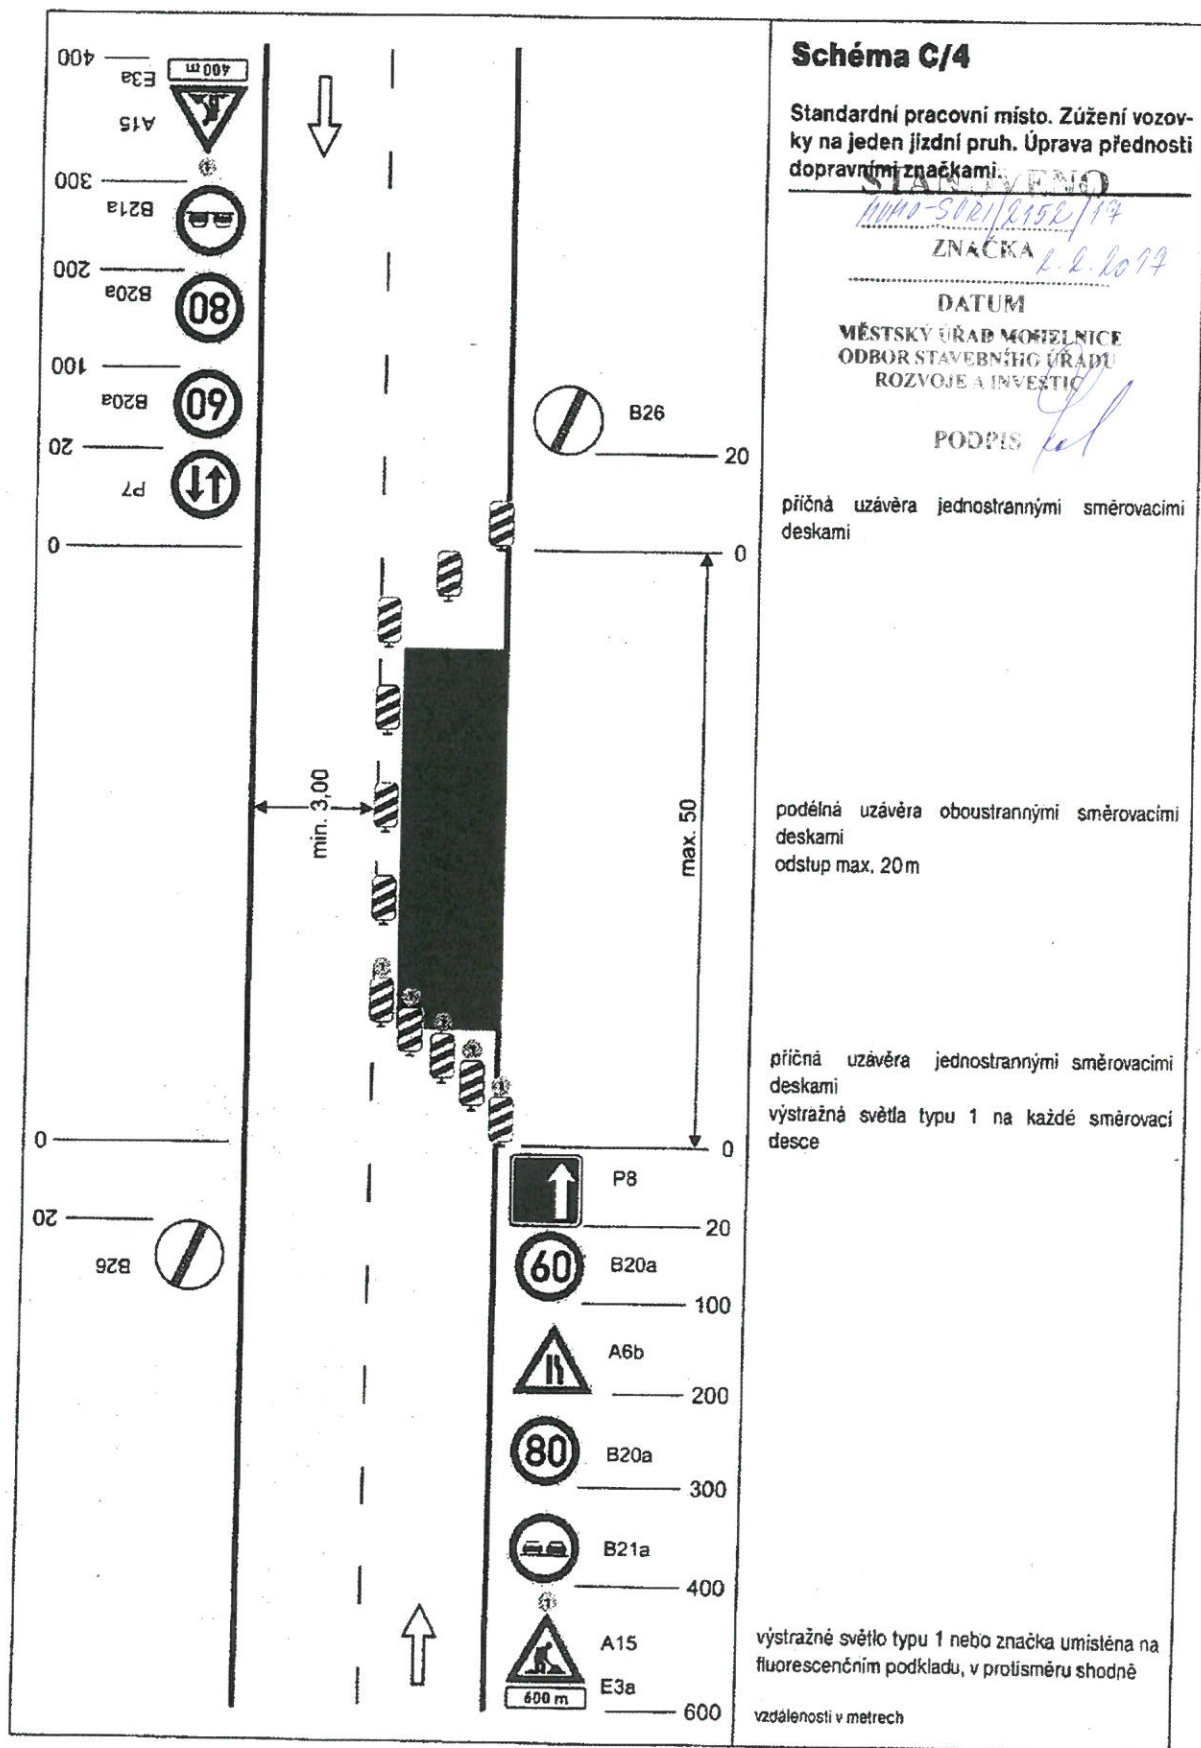

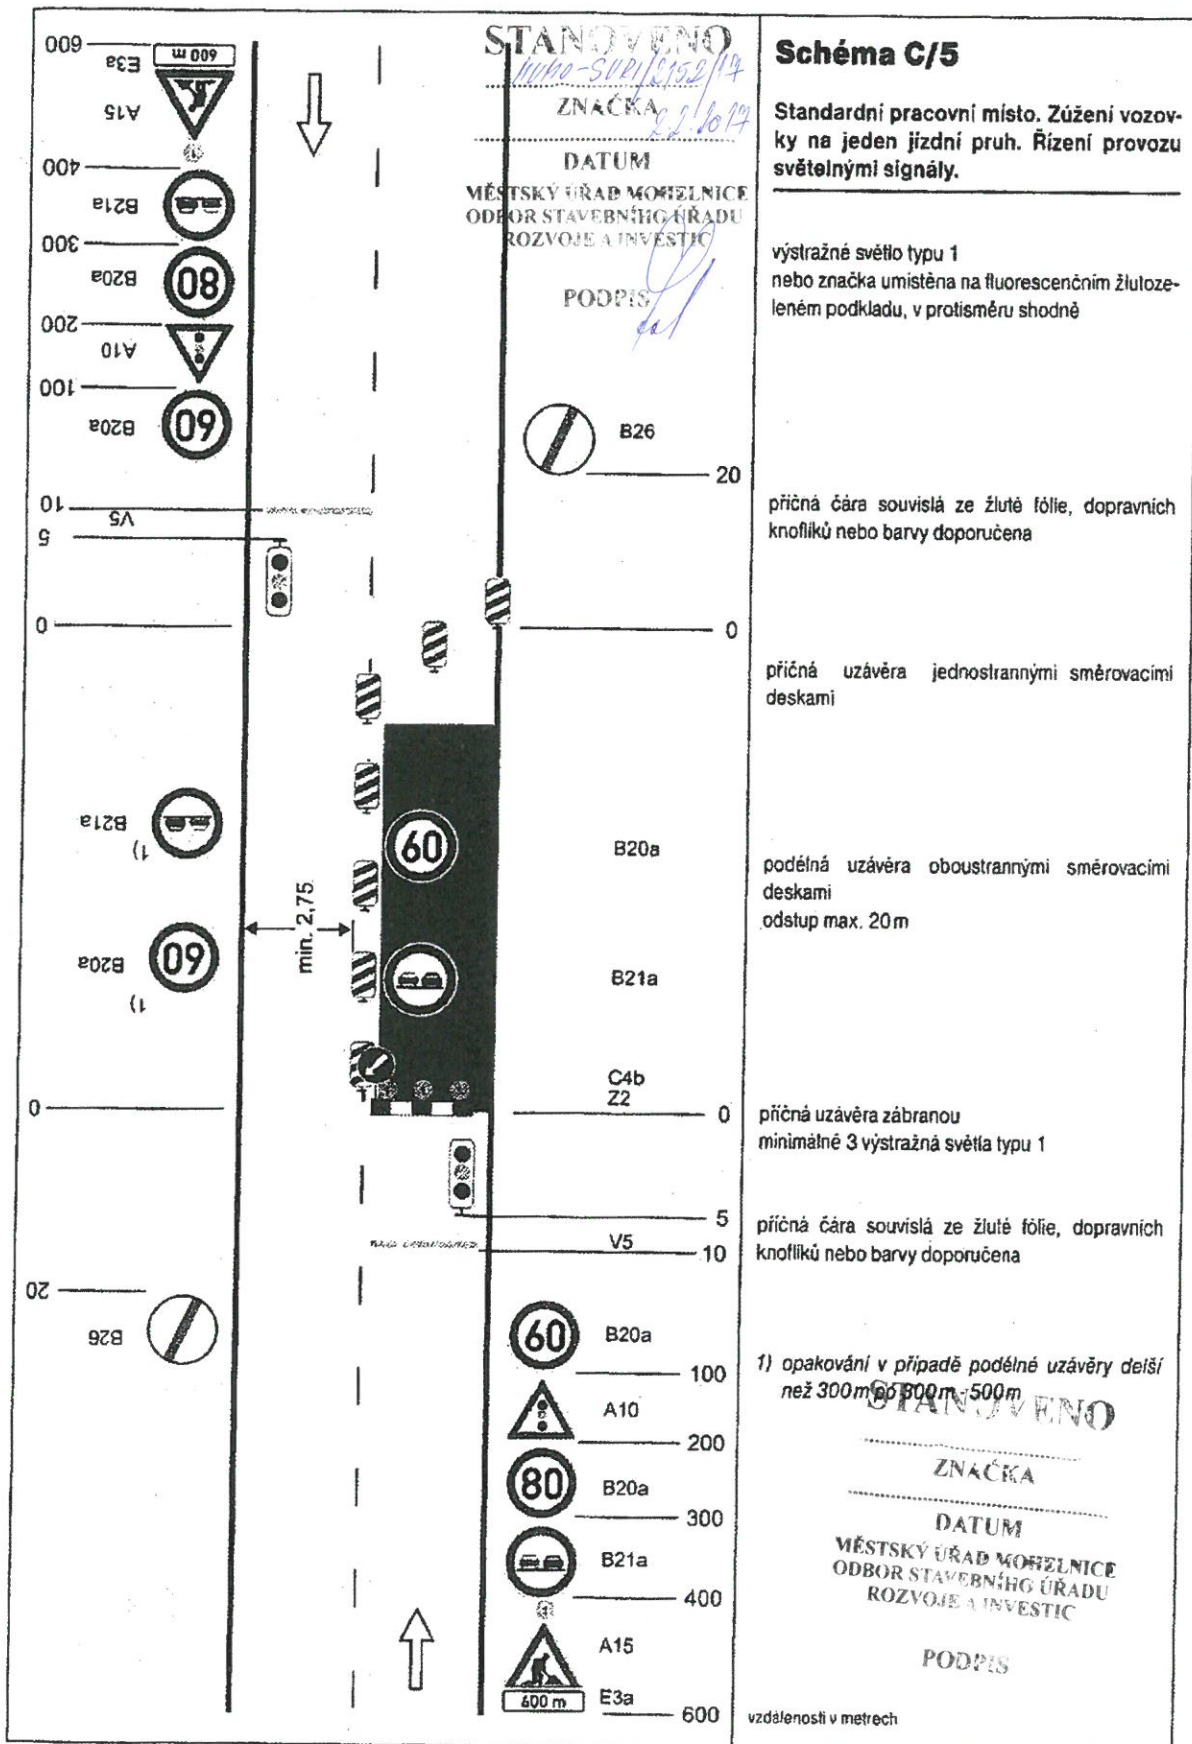

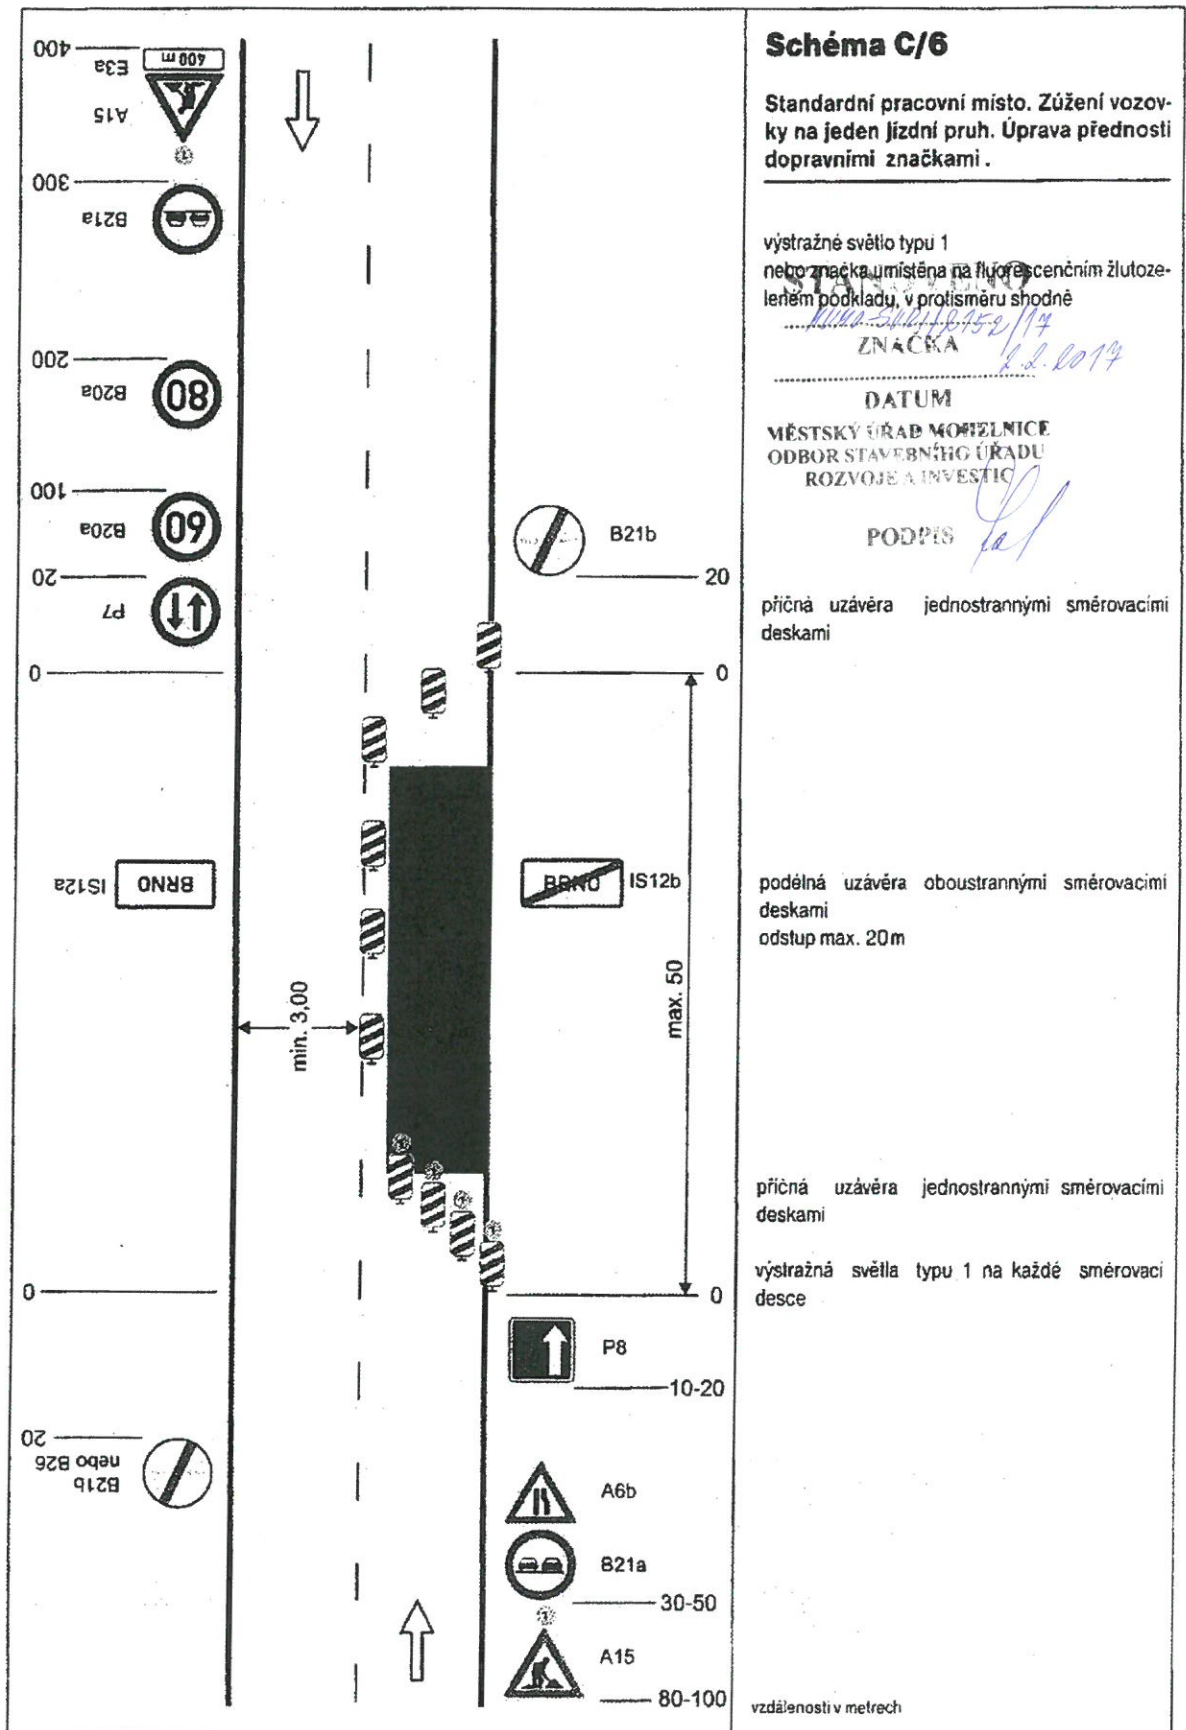

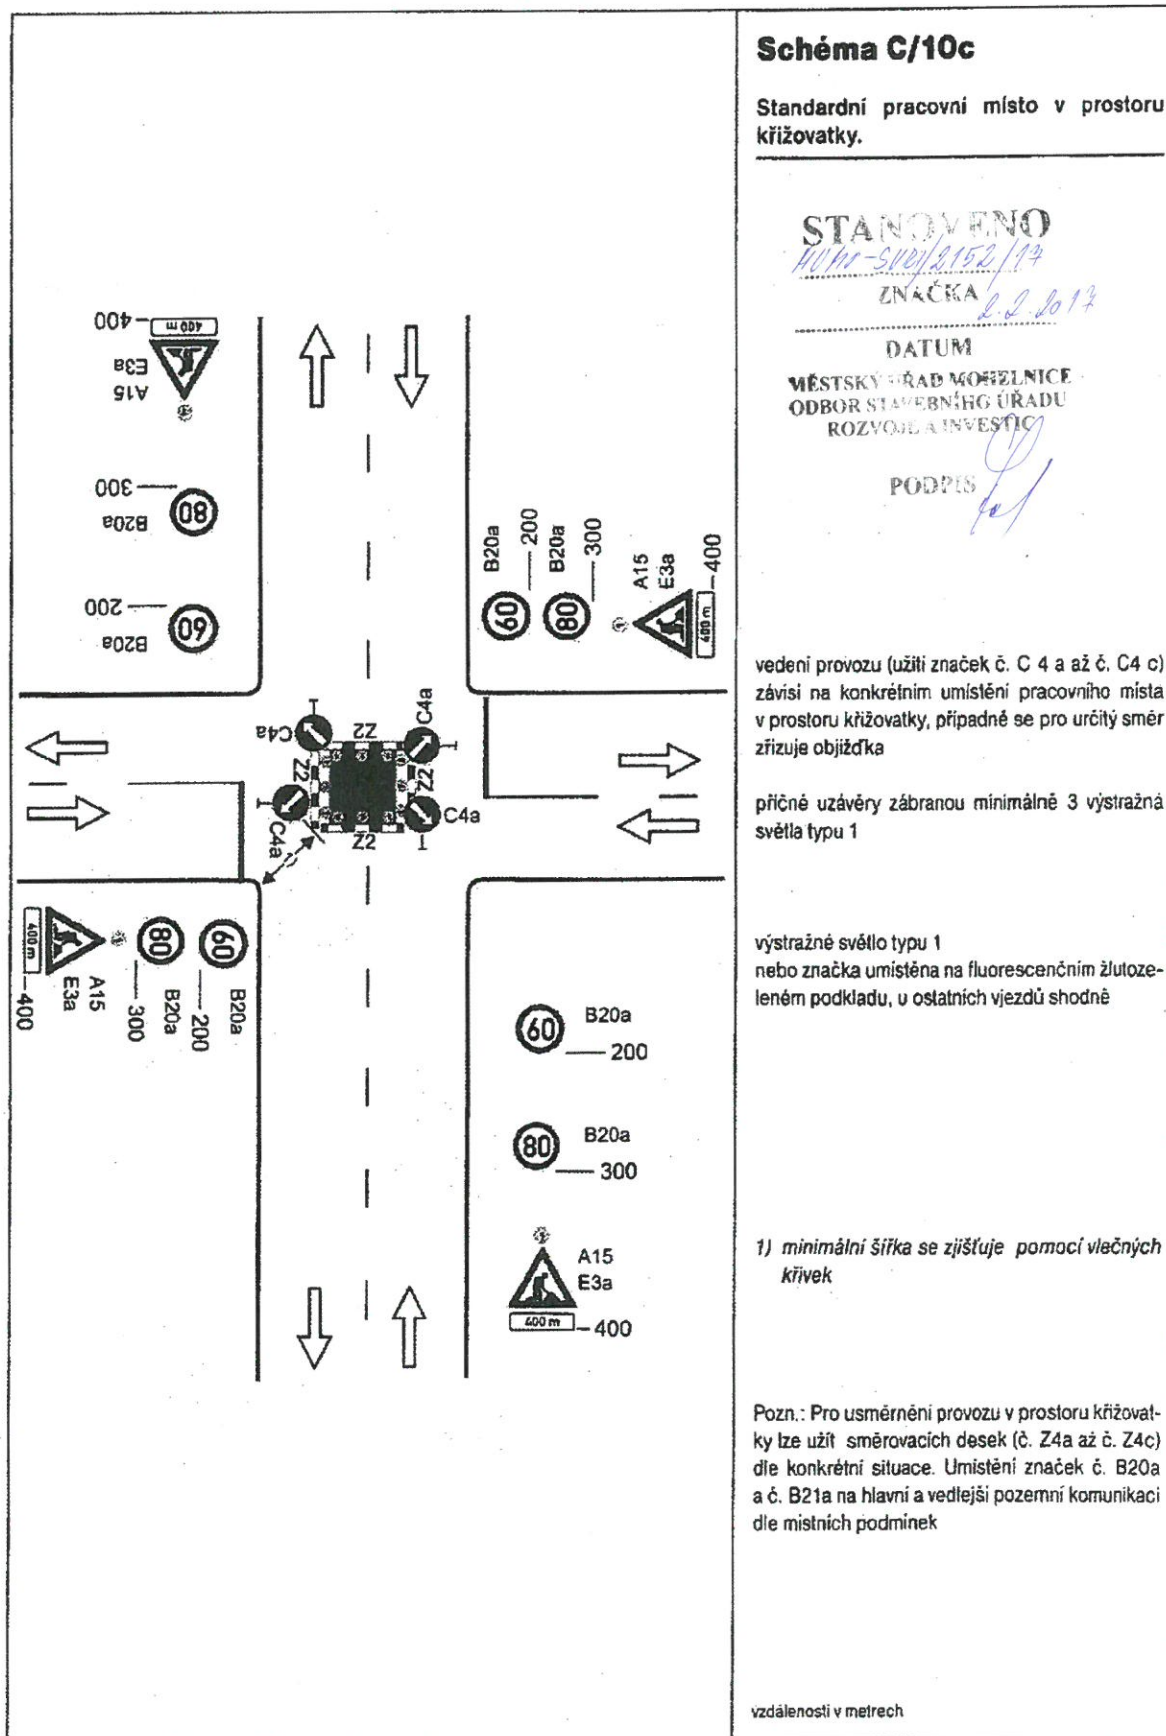

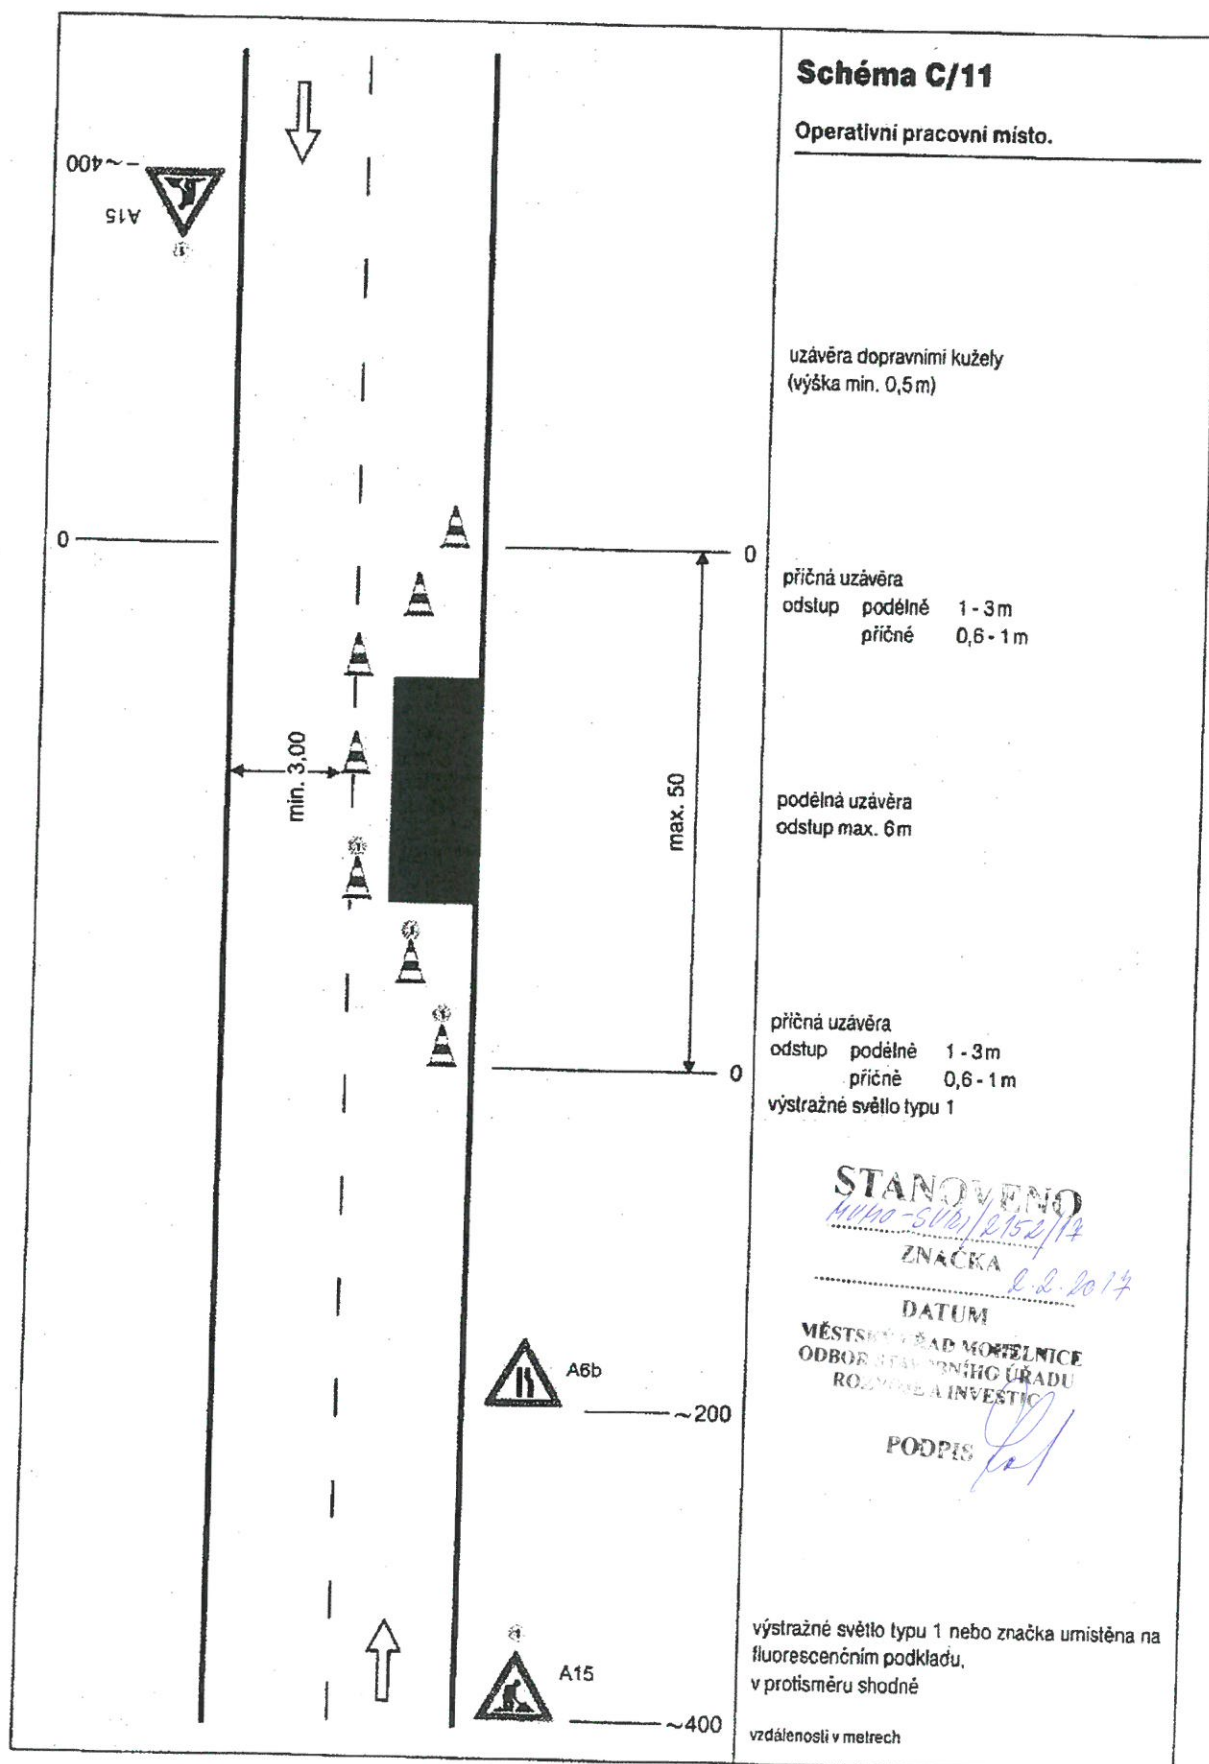

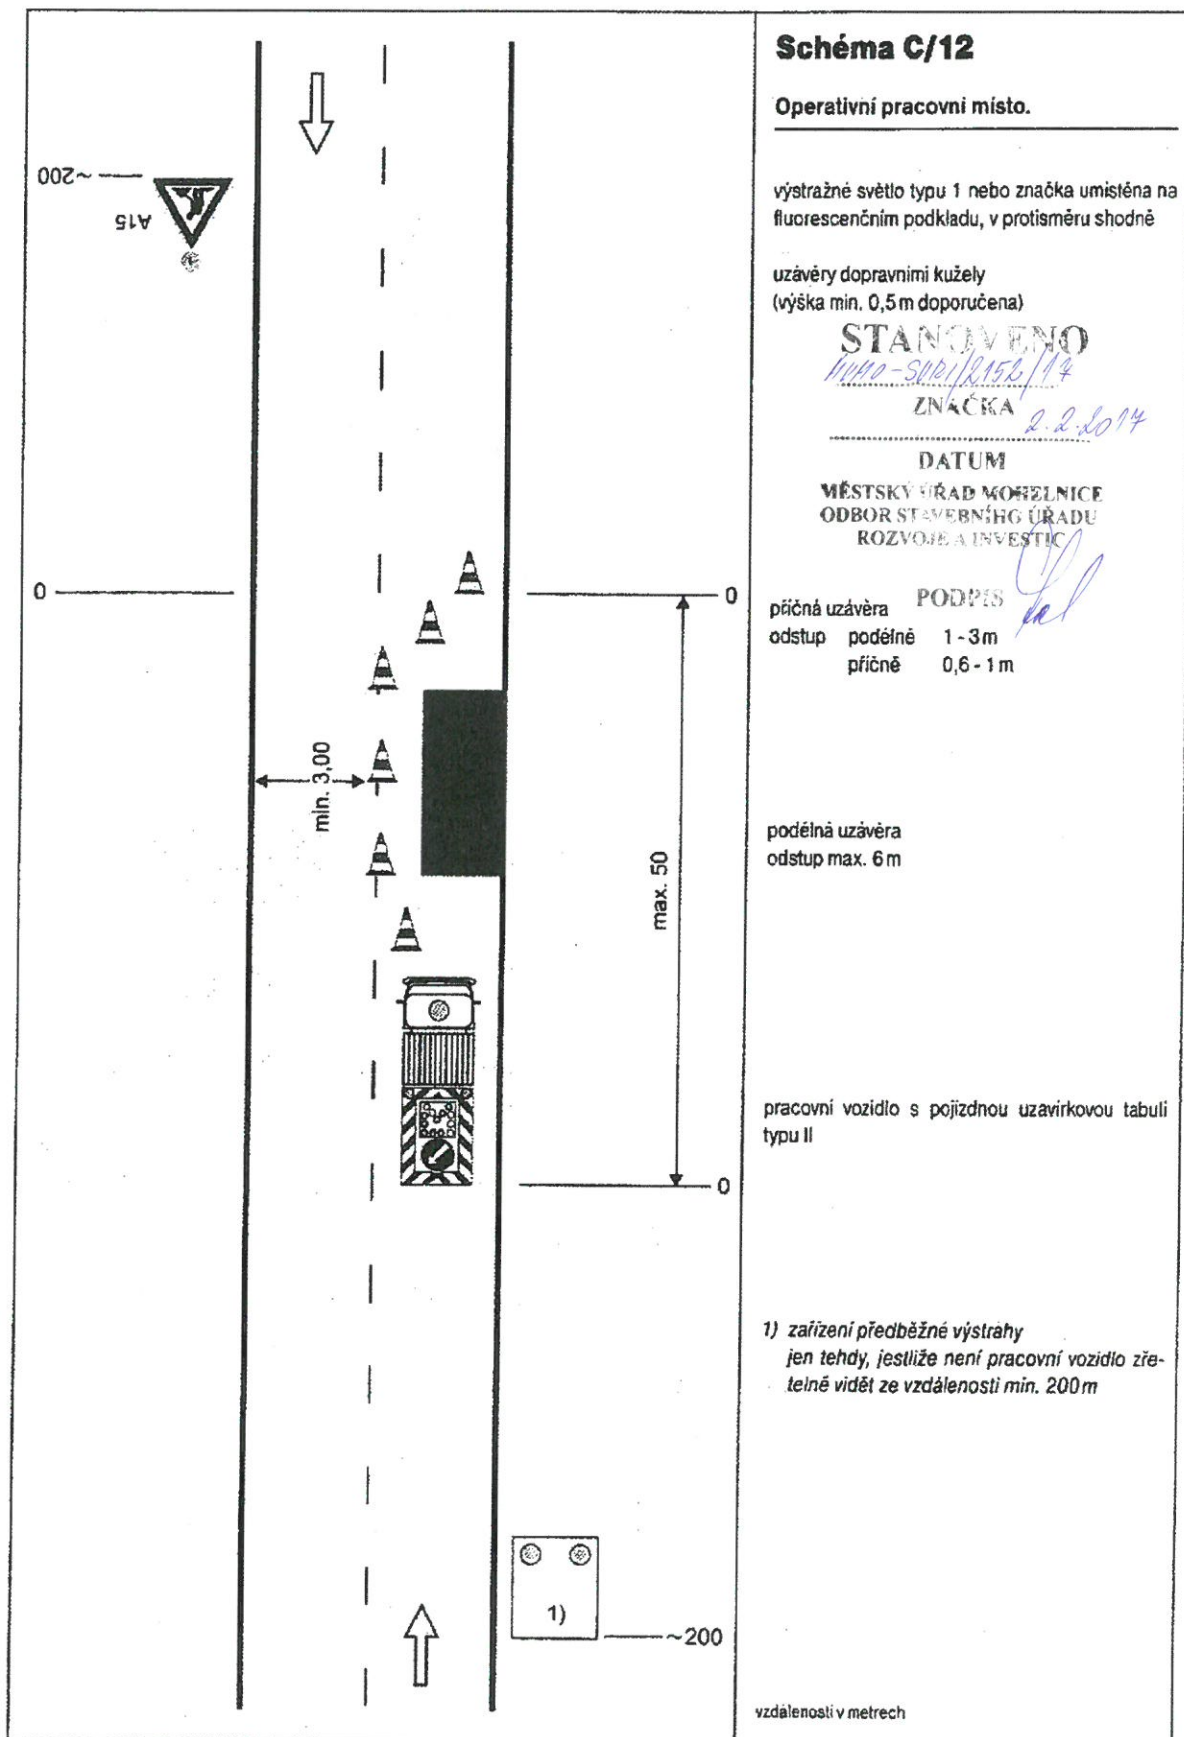


Schéma C/13

Operativní pracovní místo
(pohyblivé)

výstražné světlo typu 1 nebo značka umístěna na
fluorescenčním podkladu, v protisměru shodně

STANOVENO

4440-SV6/2152/14

ZNAČKA

2.2.2014

DATUM

MĚSTSKÝ ÚŘAD MOHELNICE
ODBOR STAVEBNÍHO ÚŘADU
ROZVOJE A INVESTIC

PODPIS

[Signature]

Oblast pohyblivého pracovního místa
max. 800

pracovní vozidlo s pojízdnou uzavírkovou tabulí
typu II

1) nebo zařízení předběžné výstrahy
jen tehdy, jestliže pracovní vozidlo není zřetelně viditelné ze vzdálenosti min. 200m

vzdálenosti v metrech

