


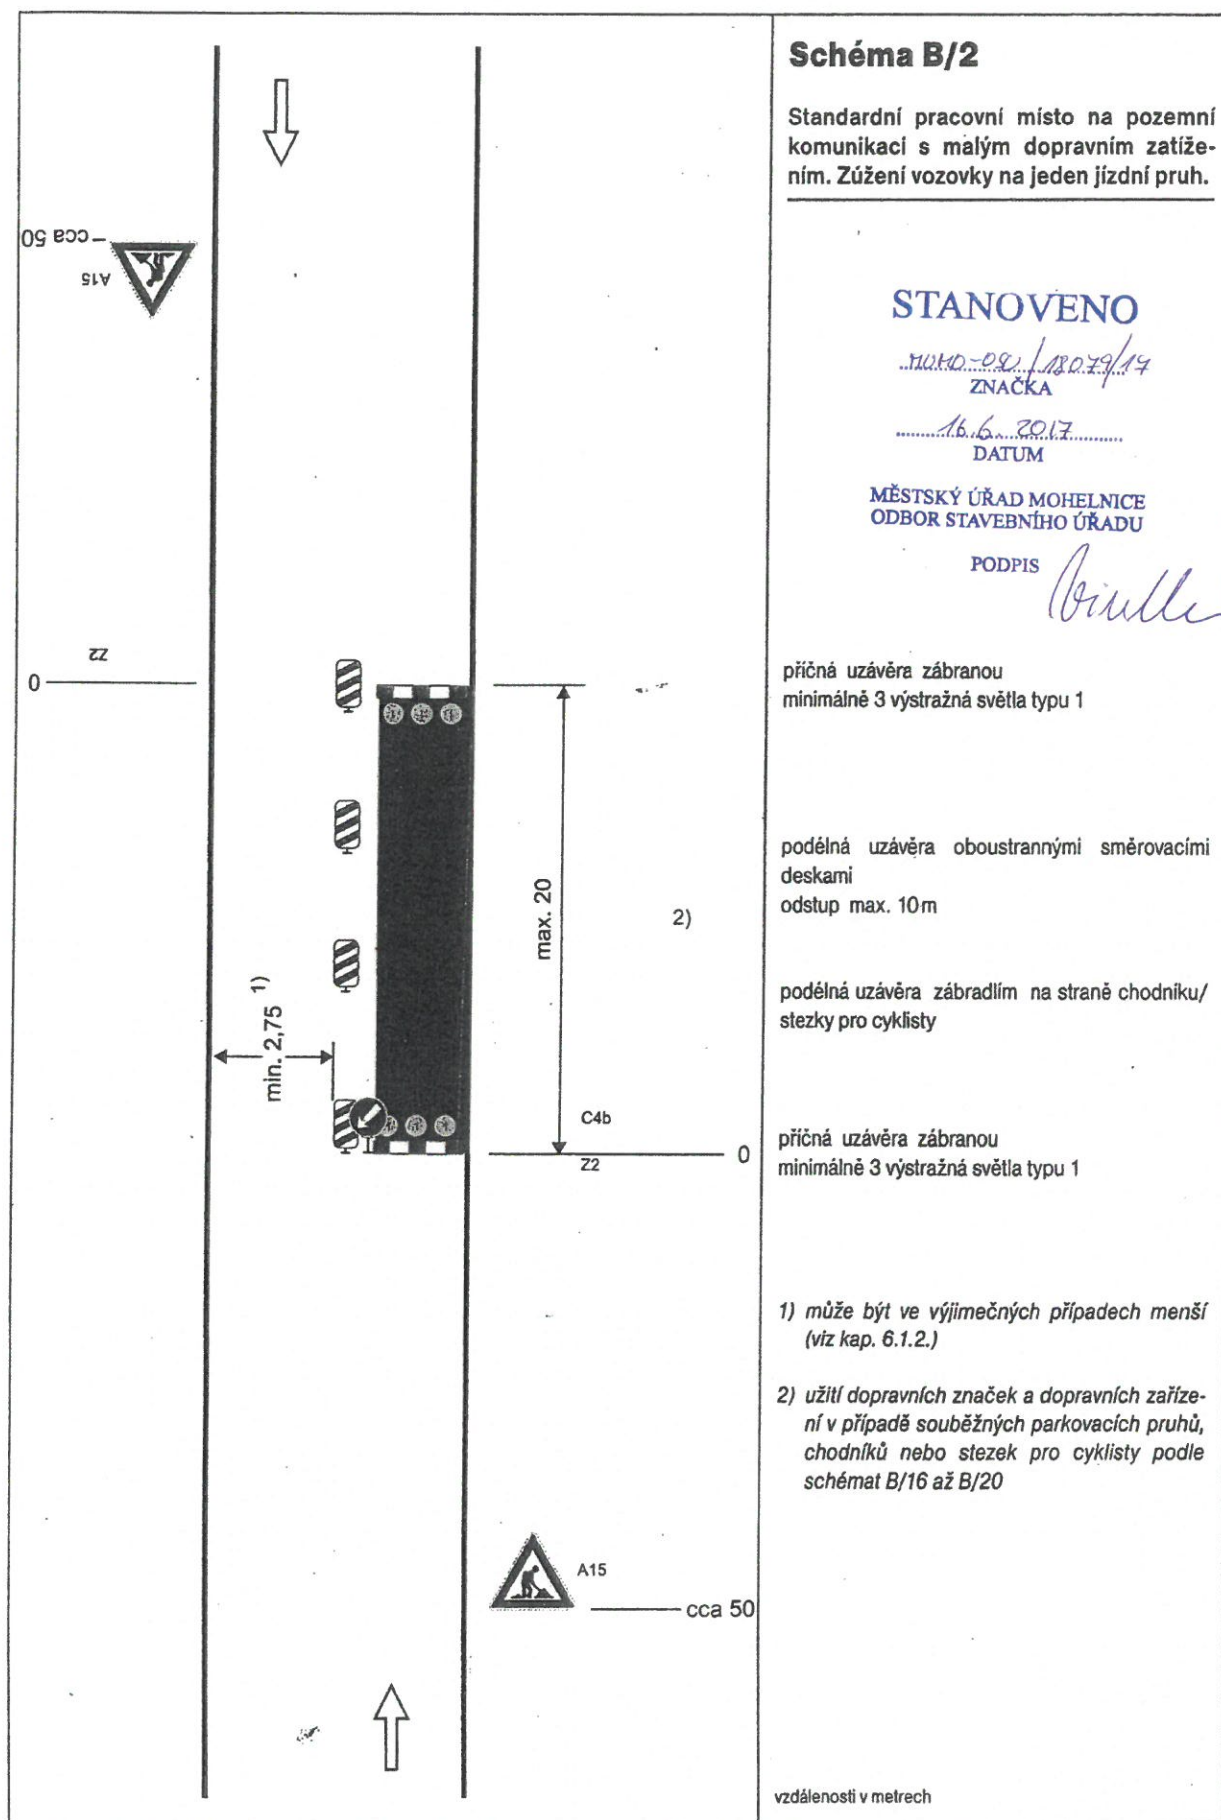

Zavření chodníku

STANOVENO


MOHO-0.50/18079/17
ZNACKA

16.6.2017
DATUM


MĚSTSKÝ ÚŘAD MOHELNICE
ODBOR STAVEBNÍHO ÚŘADU

PODPIS

Brindler

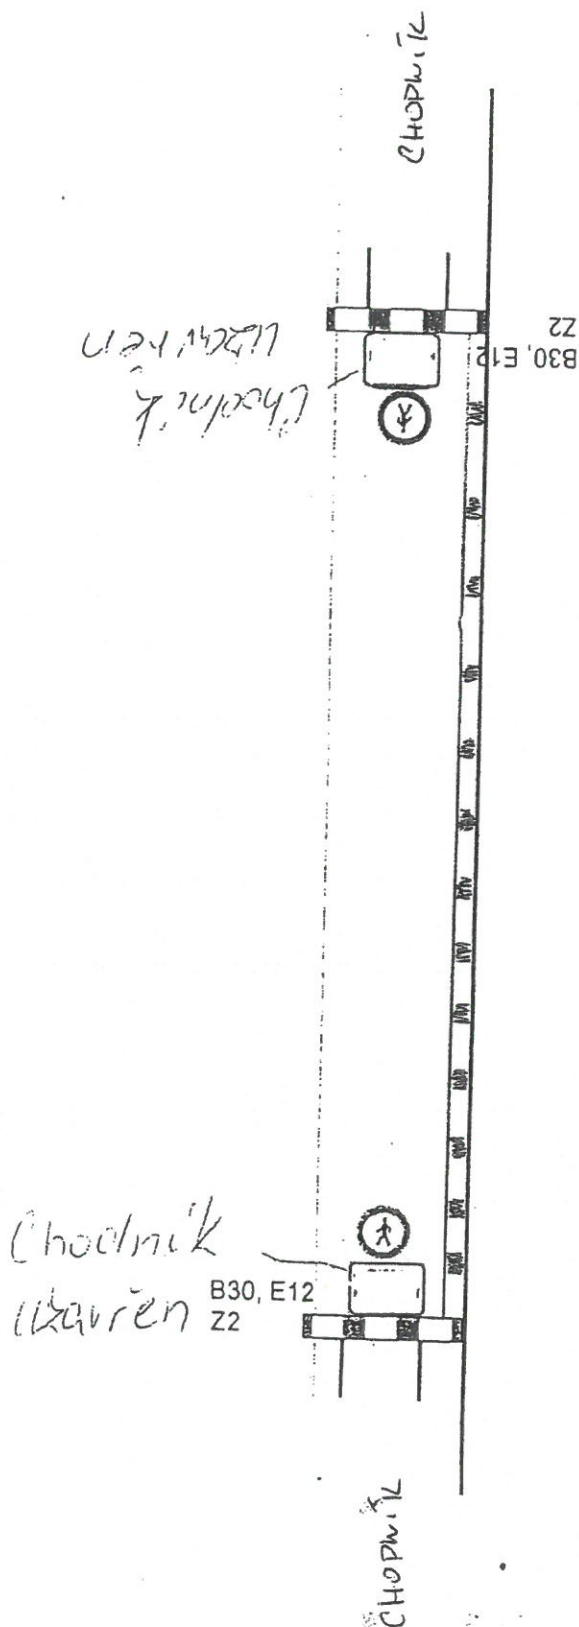

Přechodné dopravní značení pro montáž zemních
protlaků – montážní jámy mimo komunikaci

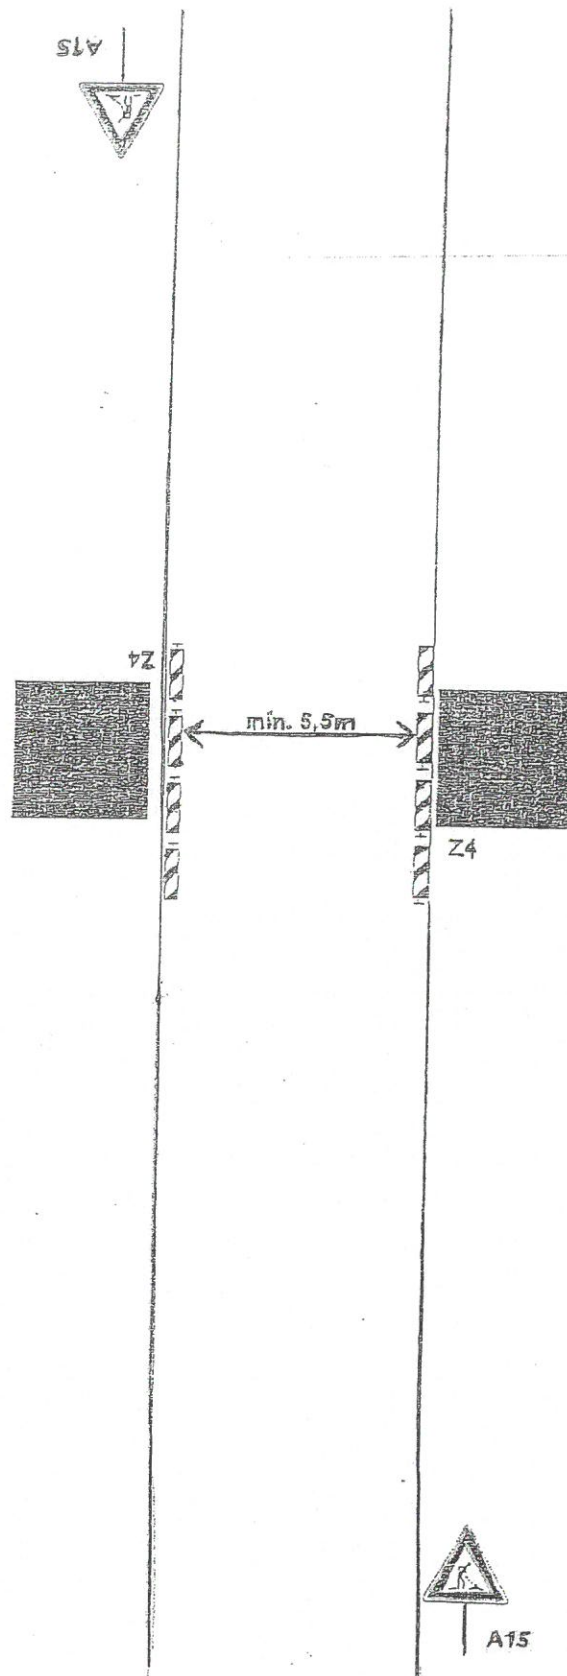

STANOVENO

MUMO-OSU/18079/17
ZNAČKA

16. 6. 2017
DATUM

MĚSTSKÝ ÚŘAD MOHELNICE
ODBOR STAVEBNÍHO ÚŘADU

PODPIS

Binella