


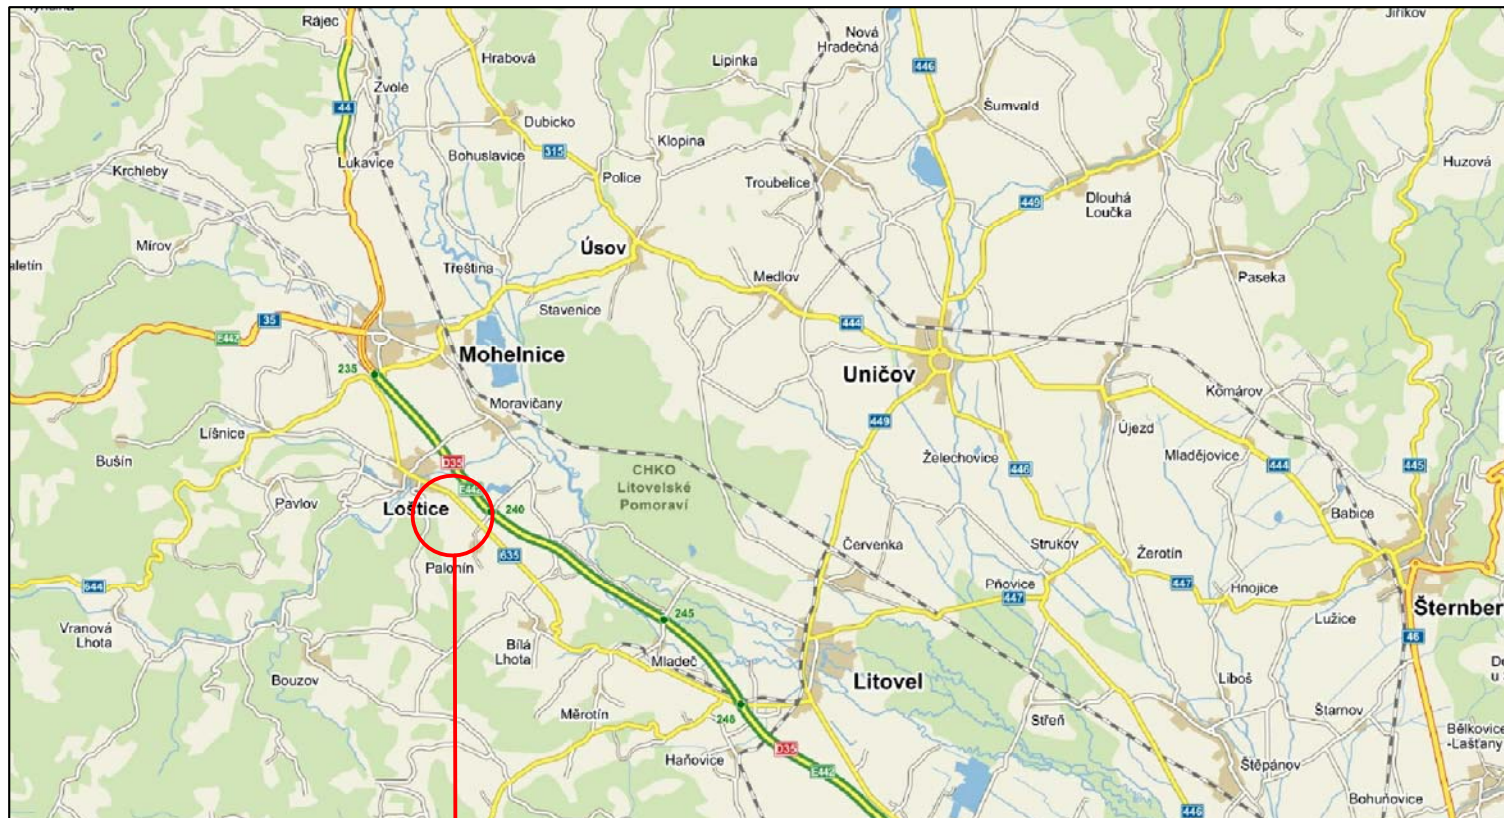

POZNÁMKA: Veřejné osvětlení se nachází podél stezky pro chodce a cyklisty podél OSY 1.

VEDOUCÍ PROJEKTU		ZODPOVĚDNÝ PROJEKTANT		VYPRACOVAL		REGIONÁLNÍ AGENTURA PRO ROZVOJ STŘEDNÍ MORAVY Horní nám. 5 OLOMOUC IČO: 646 311 09					
Ing. Petr SMÍTAL		Ing. Linda SMÍTALOVÁ ČKAIT 1201908		Ing. Svatopluk HOPJAN ČKAIT 1200668							
STAVEBNÍK		Město LOŠTICE						ZAKÁZK.ČÍSLO		P/2016/013	
KRAJ		OLOMOUCKÝ MÍSTO k.ú. PALONÍN, LOŠTICE									
AKCE		CYKLISTICKÁ STEZKA PALONÍN - LOŠTICE SO 401						FORMÁT		1 x A4	
								DATUM		04/2016	
								STUPEŇ		DSP/PDPS	
								Č.PŘÍLOHY		MĚŘITKO	
		PŘEHLEDNÁ MAPA						B.1		---	