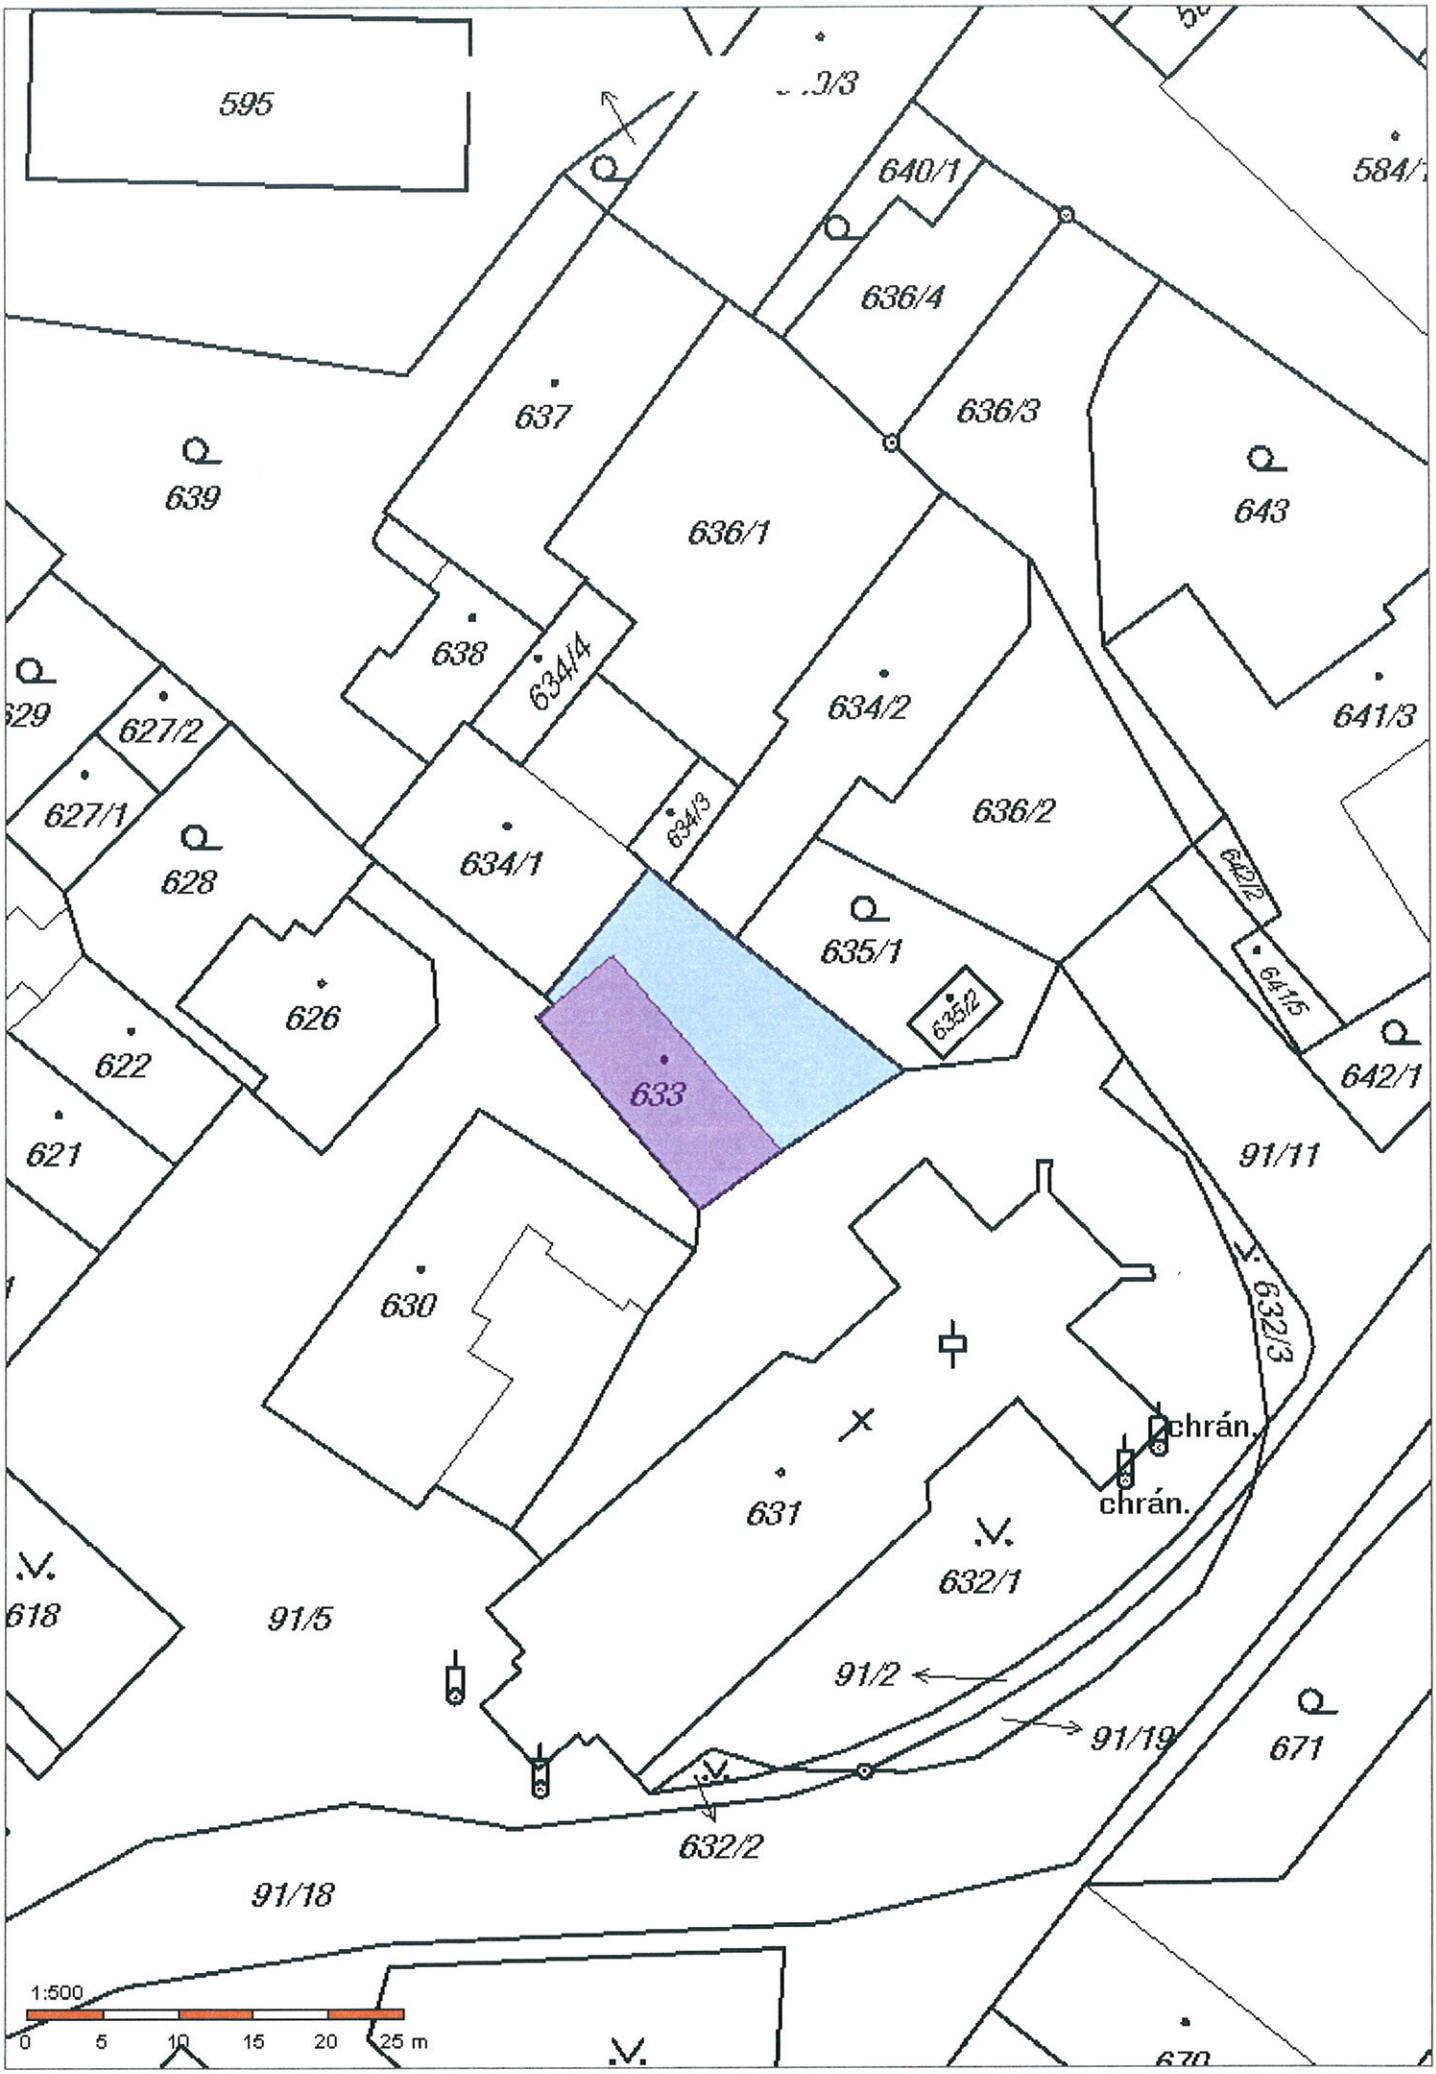
595
640/1
636/4
637
636/3
639
636/1
643
638
634/4
634/2
641/3
627/2
627/1
634/3
636/2
628
634/1
642/2
635/1
641/5
626
635/2
642/1
622
633
621
91/11
630
632/3
chrán.
chrán.
631
632/1
618
91/5
91/2
91/19
671
632/2
91/18
1:500
0 5 10 15 20 25 m