


	obrubník silniční(stavebník Město Loštice)
	obrubník zahradní popř. palisádový (stavebník Město Loštice)
	uliční vpusti (stavebník Město Loštice)
	výškové navázání stáv.zp.plochy recyklátem(stavebník Město Loštice)
	svahování+osetí(stavebník Město Loštice)
	výškové navázání stáv.zp.plochy žul.kostkou(stavebník Město Loštice)
	zp.plochy-zámková dlažba(stavebník Město Loštice)
	dvouřádek z žul.kostek(stavebník Město Loštice)
	"slepecká" dlažba(stavebník Město Loštice)
	zp.plochy z žul.kostek(stavebník SSOK)
	úprava vpustí-související stavba(stavebník SSOK)
	zaměření stávajícího stavu-polohopis,výškopis

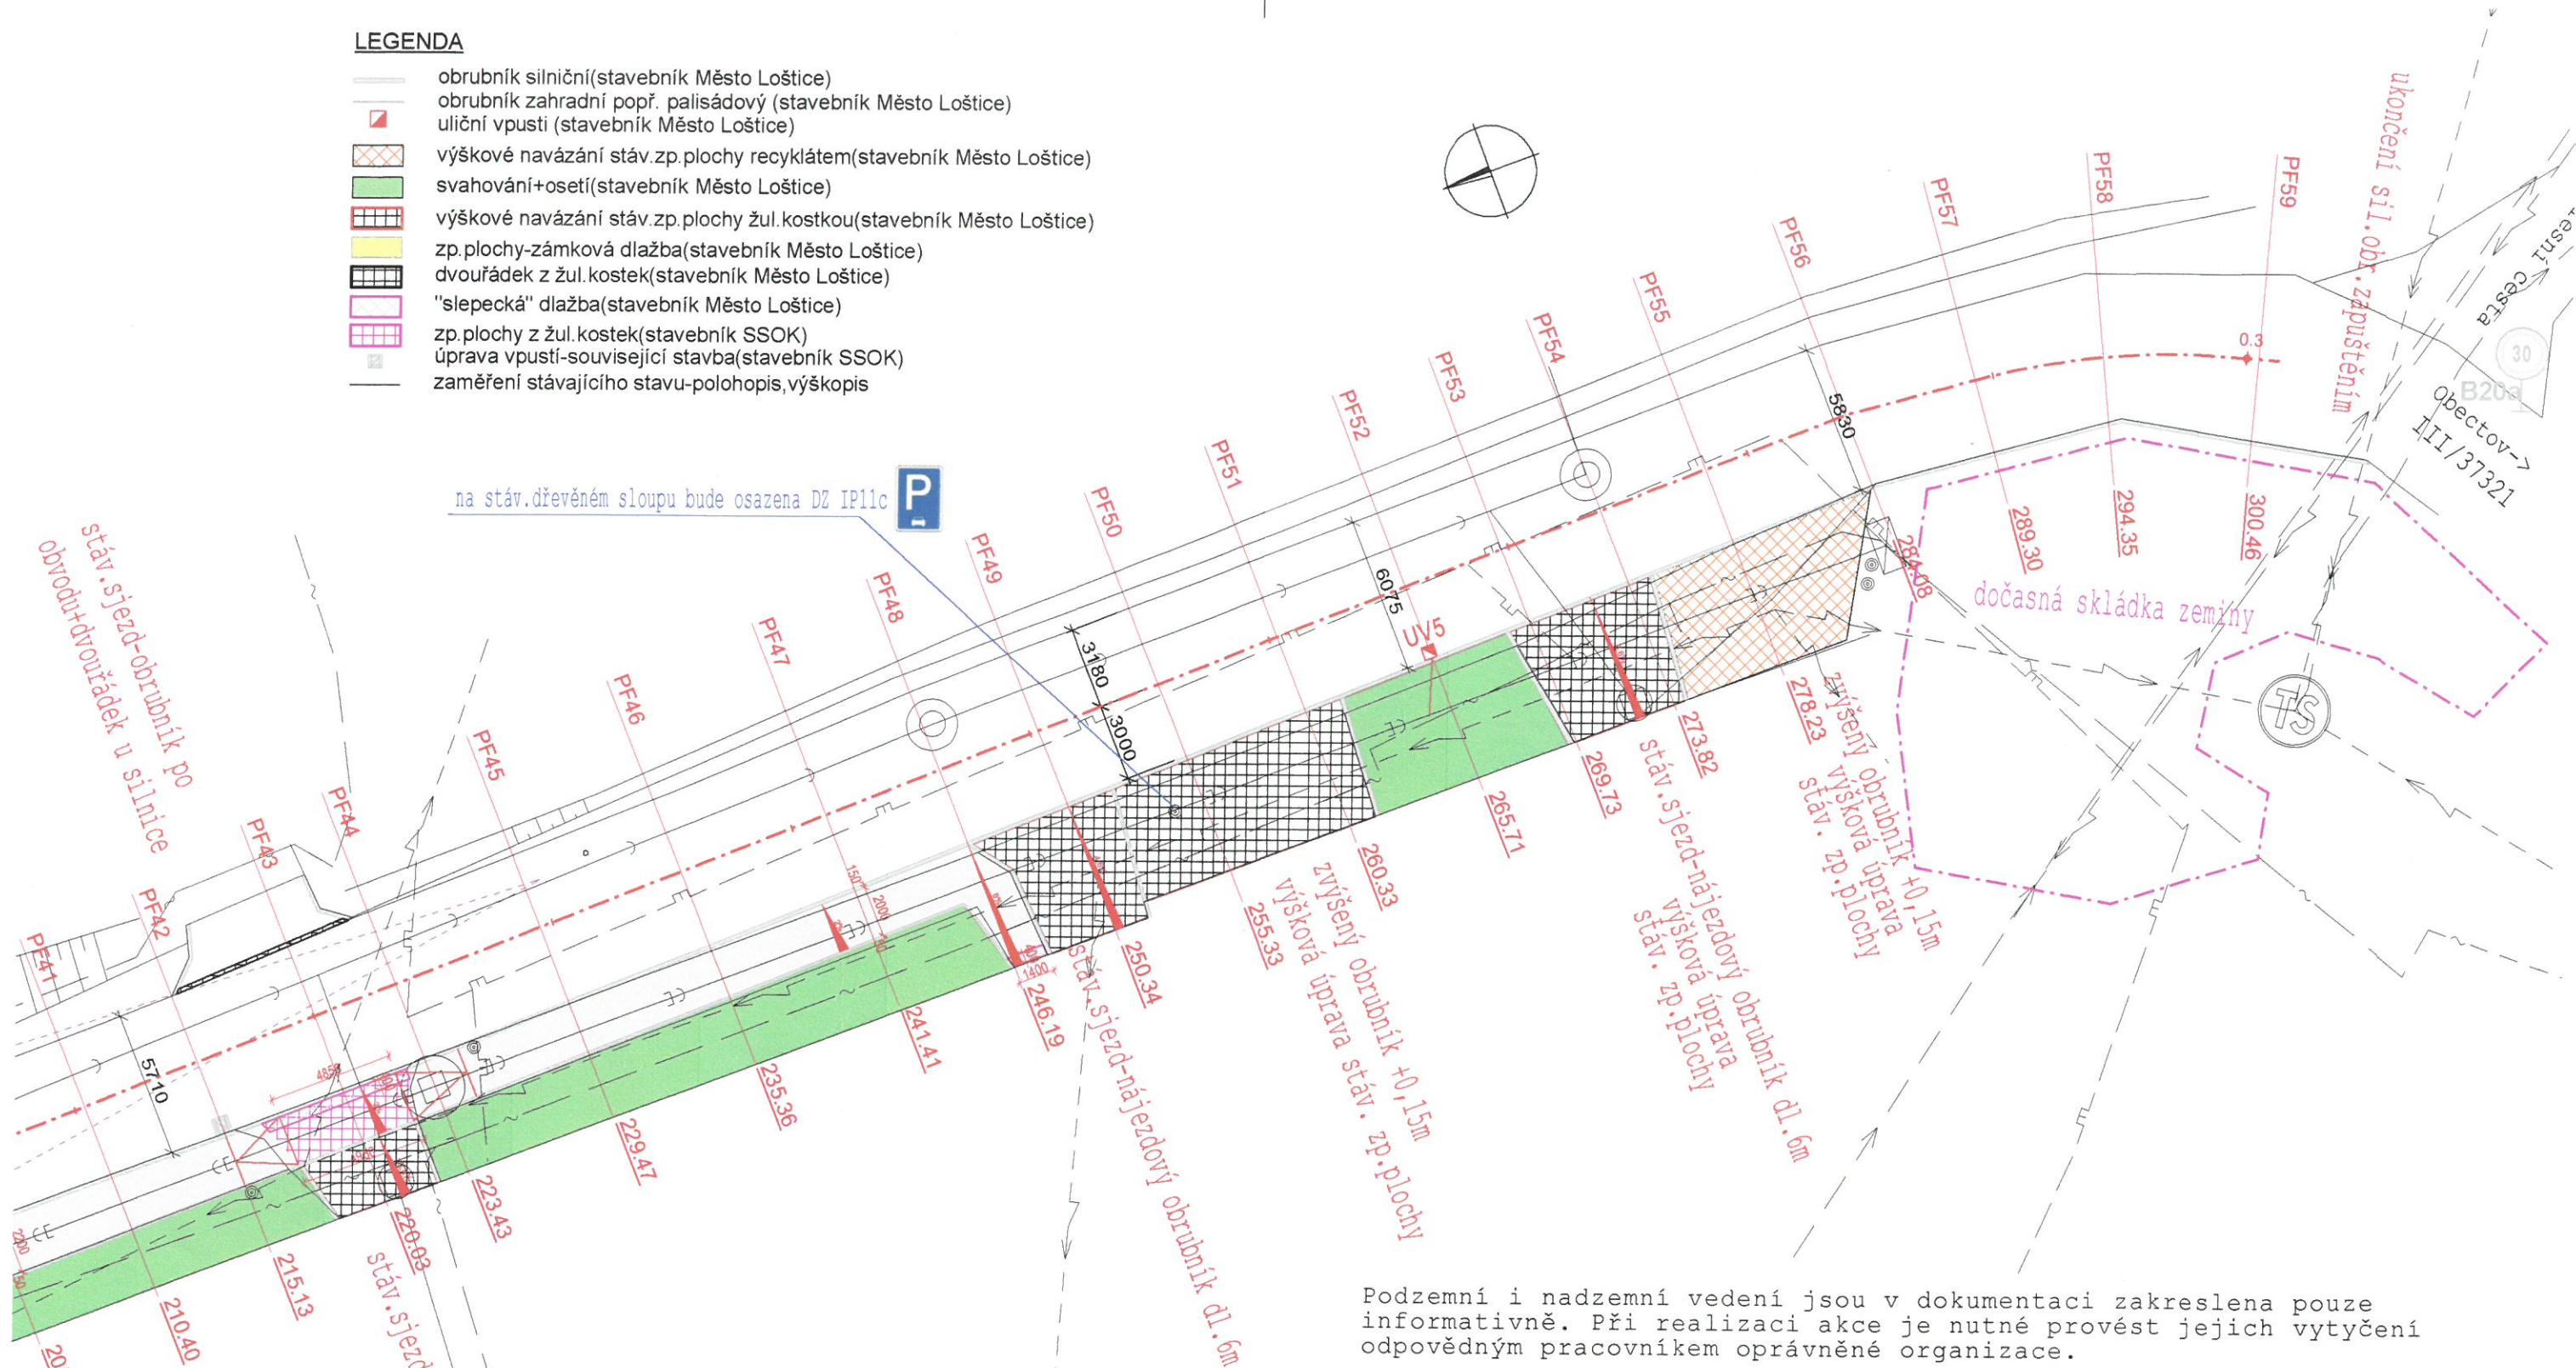

	— v0 —	Kabely VO
	— 3 —	Splašková kanalizace
	— EE —	Jednotná kanalizace
	— ~ —	vedení Telefonica O2
	— H —	Plynovod
	— Z —	Vedení ČEZ
	— → —	Vodovod
	—	vedení radiokomunikace
	- - -	ochranné pásmo vedení

Polohopis a výškopis vypracovala společnost Vozda s.r.o.
souřadnicový systém S-JTSK; výškový systém Bpv

Zpracováno programem



Vypracoval: Petr Slezák		PROJEKCE s.r.o. vodní a dopravní stavby Jílová 2769/6, 787 01 Šumperk tel. : +420 583 217 442	
Zodp.projektant: Petr Slezák, autorizace ČKAIT 1201265			
Městský úřad: Loštice	OÚORP: Mohelnice	stupeň PD: DPS	arch. č. : OÚ.258.
Objednatel: Město Loštice, nám. Míru 66/1, 789 83 Loštice, IČ: 00302945		Datum: 10/2017	formát : 1 A4
Příloha: Stanovení DZ-situace		měřítko	příloha číslo
Název akce: Loštice, ul. Havelkova		1 : 250	1.

K:\data\2016\Lostice-ul-Havelkova-DSP-DPS\stavba\situace-stanoveniDZ.a4d