



1

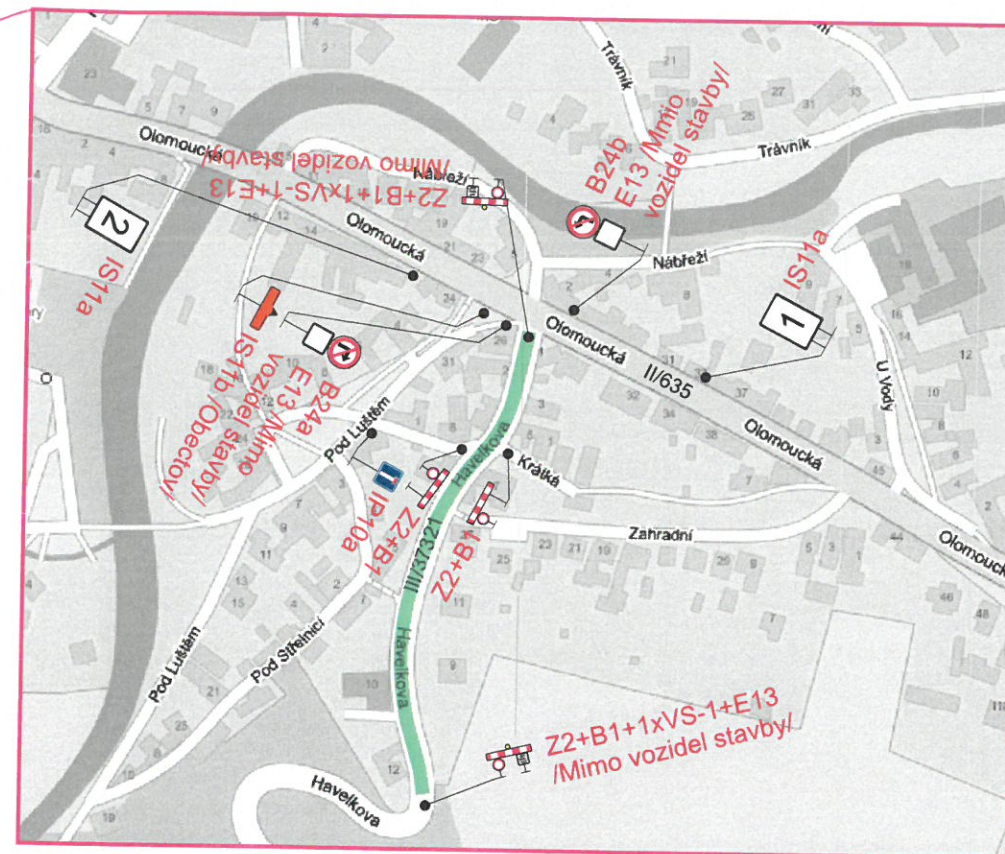

2

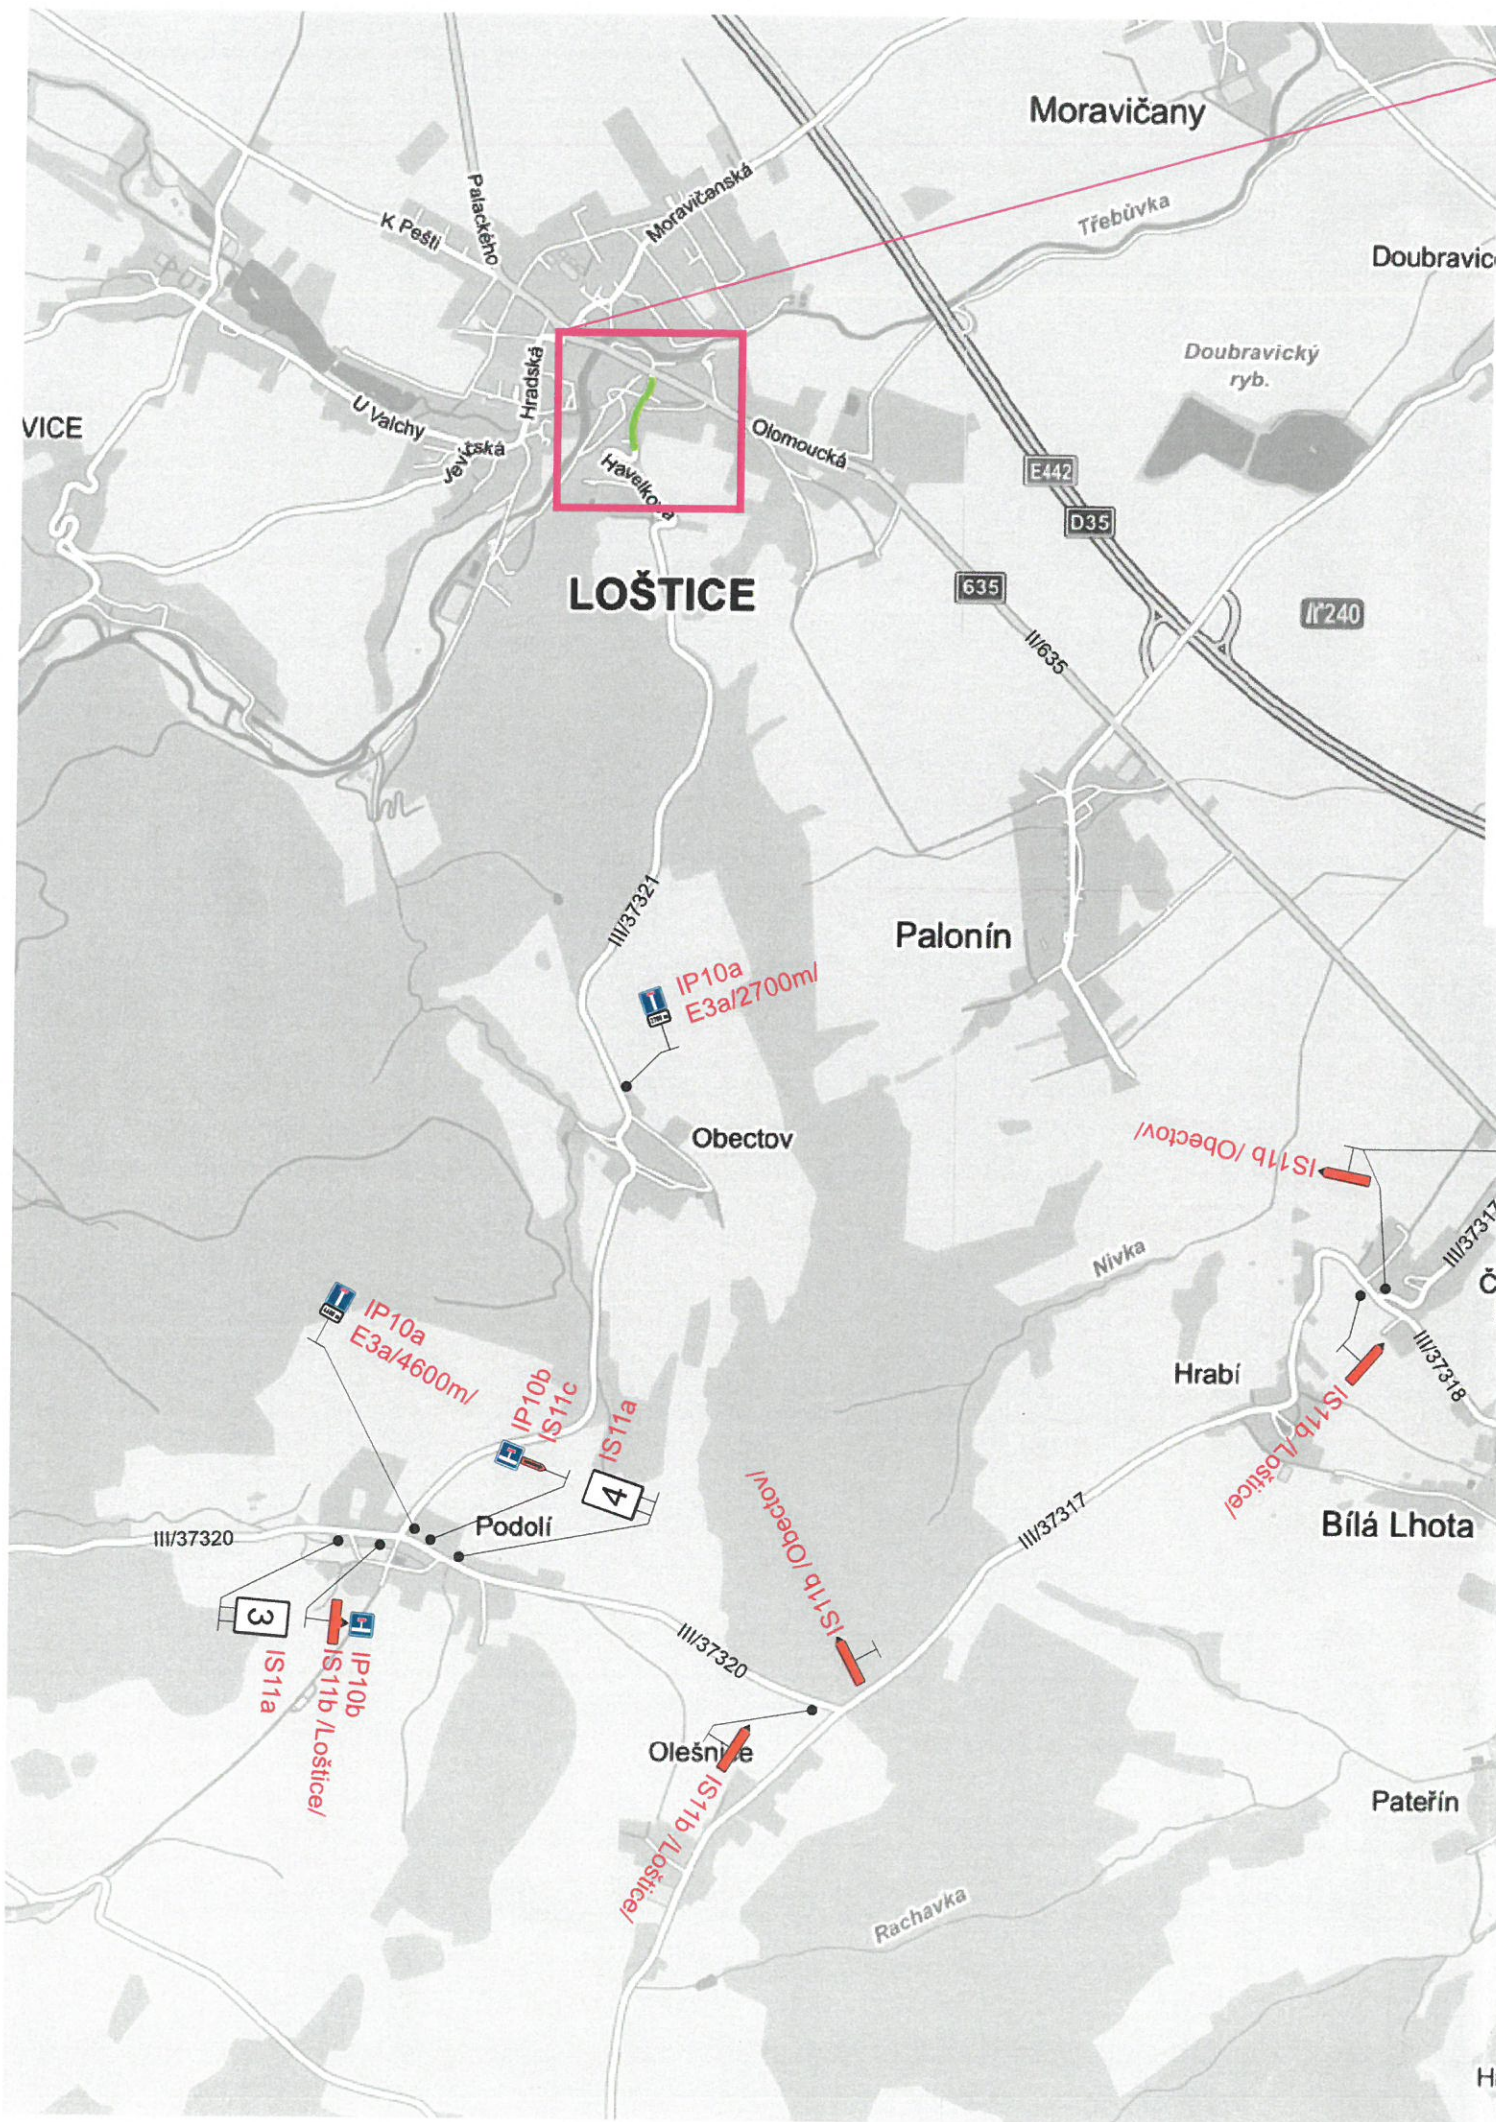

3



4

 Uzavřený úsek

Vypracoval:

Ing. Jiří Bluma

Datum:

27.2.2018

"Loštice, ul. Havelkova"

Úplná uzavírka silnice III/37321

Přechodné dopravní značení

SEKNE

SEKNE, spol. s r.o.
Hamerská 12, 772 00 Olomouc
DIČ: CZ62363701
tel./fax: 585 311 867

STANOVENO

HMNO-DSU/6522/18
ZNAČKA

26.3.2018
DATUM



MĚSTSKÝ ÚŘAD MOHELNICE
ODBOR STAVEBNÍHO ÚŘADU

PODPIS




Hradečná

Schema 1 - částečná uzavírka do 50m

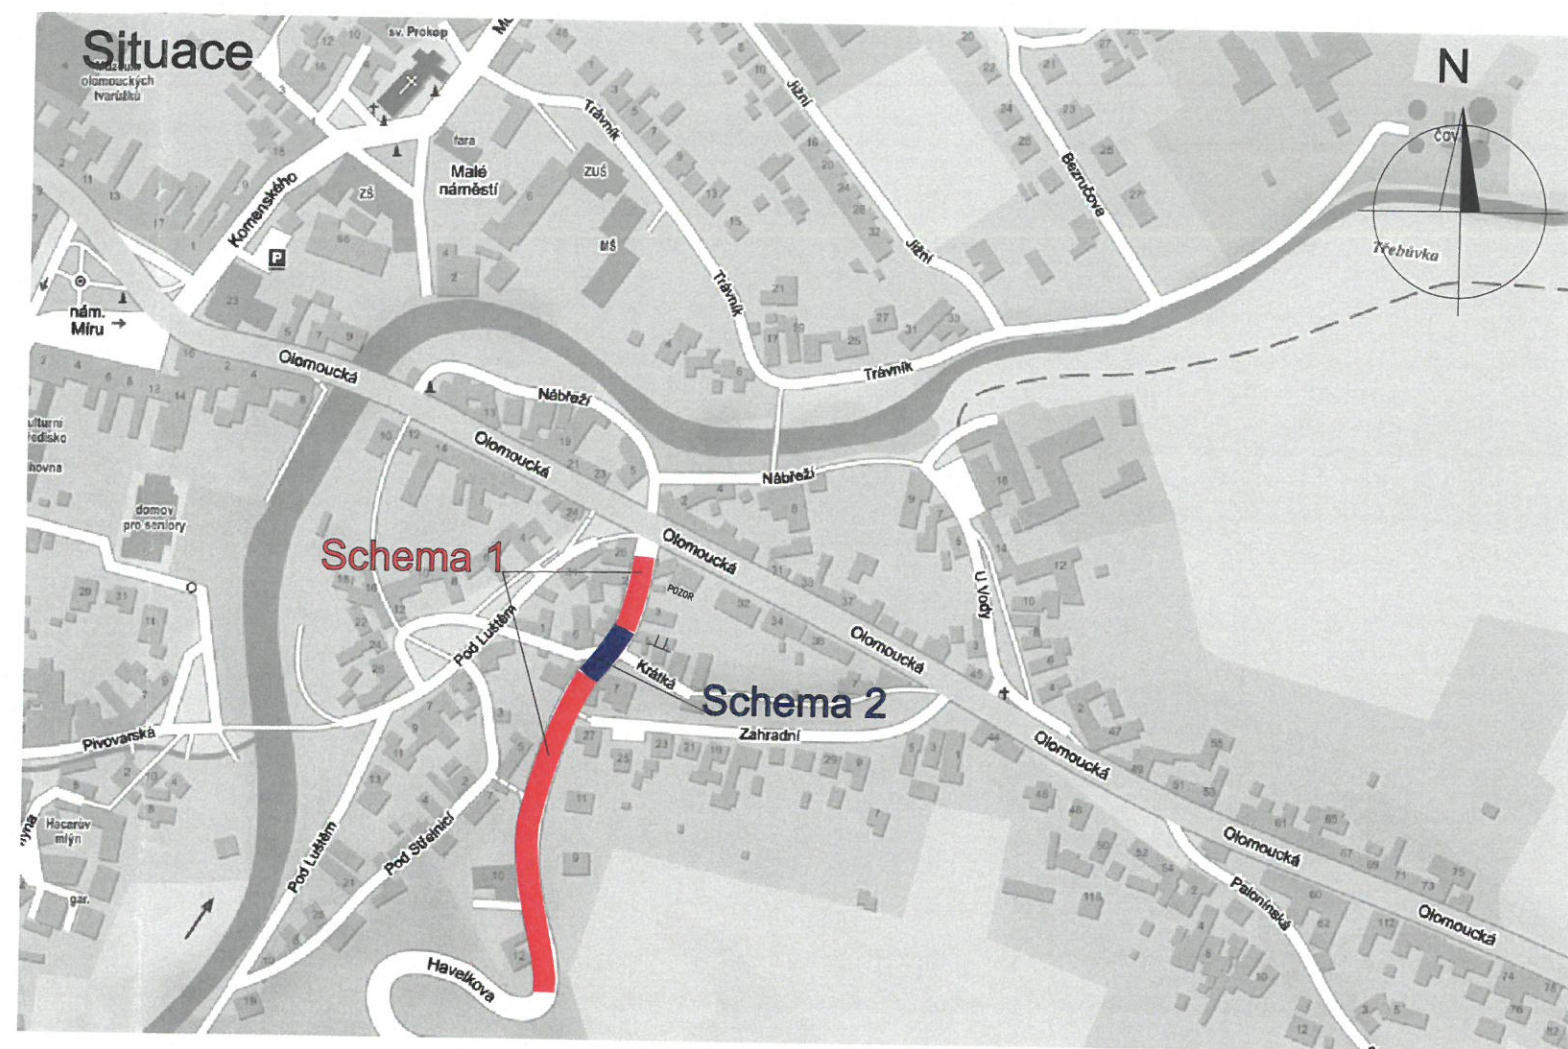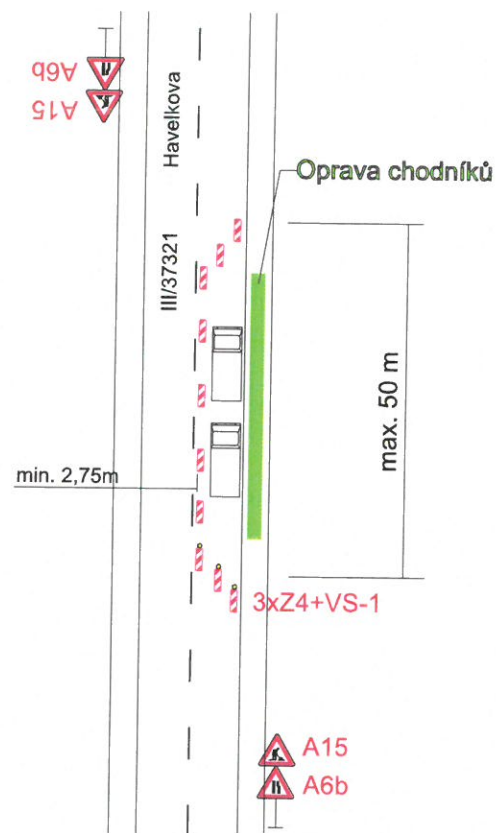

Schema 2 - částečná uzavírka do 50m

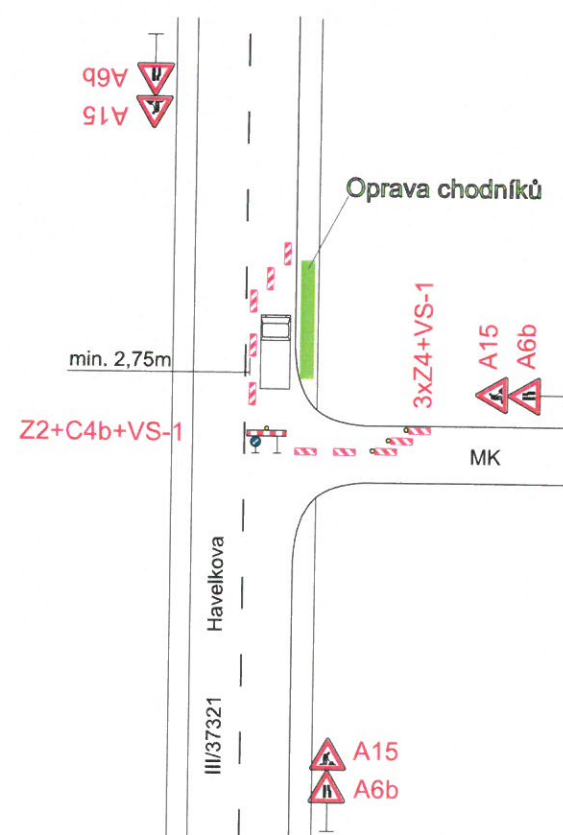

STANOVENO

HUMC-DSU/6579/18
ZNAČKA

26.3.2018
DATUM

MĚSTSKÝ ÚŘAD MOHELNICE
ODBOR STAVEBNÍHO ÚŘADU

PODPIS

Rekonstrukce chodníku

Vypracoval:	Datum:	SEKNE SEKNE, spol. s r.o. Hamerská 12, 772 00 Olomouc DIČ: CZ62363701 tel./fax: 585 311 867
Radim Hlavica	27.2.2018	
<u><i>"Loštice - ul. Havelkova"</i></u>		
- Částečná uzavírka silnice III/37321		
- Přechodné dopravní značení		