


Částečná uzavírka silnice III/03539 v Lošticích

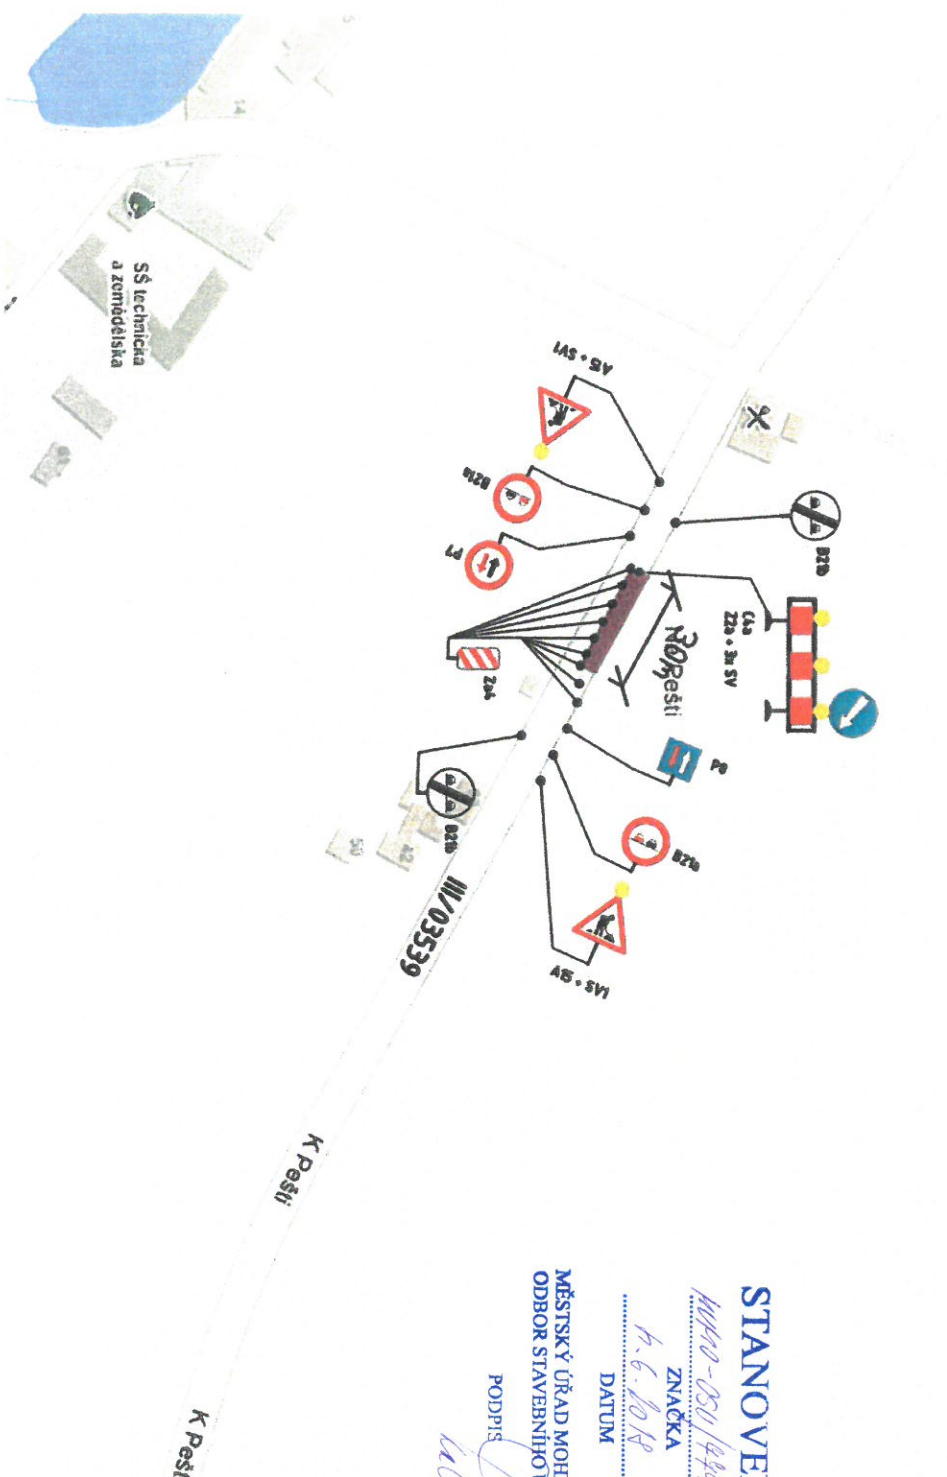

STANOVENO

1000-050/4494/18

ZNÁČKA

4.6.2018

DATUM

MĚSTSKÝ ÚŘAD MOHELNICE
ODBOR STAVEBNÍHO ÚŘADU

PODPIS

Učerna

Částečná uzavírka silnice III/03539 v
Lošticích
od 31.05.2018 – 31.04.2019

Pracovní prostor bude v délce 30m a
bude se posouvat v celkové délce 190m

Vypracoval: Ing. Rostislav Bednář	AVJ STAVBY
Datum: 12.03.2018	
Částečná uzavírka silnice III/03539 v Lošticích	AVJ-STAVBY s.r.o. Lestřanova 404/36, 588 02 Štětí tel.: 603 193 204 E-mail: avj@avj-stavby.cz www.avj-stavby.cz