


Částečná uzavírka silnice III/03539 v Lošticích

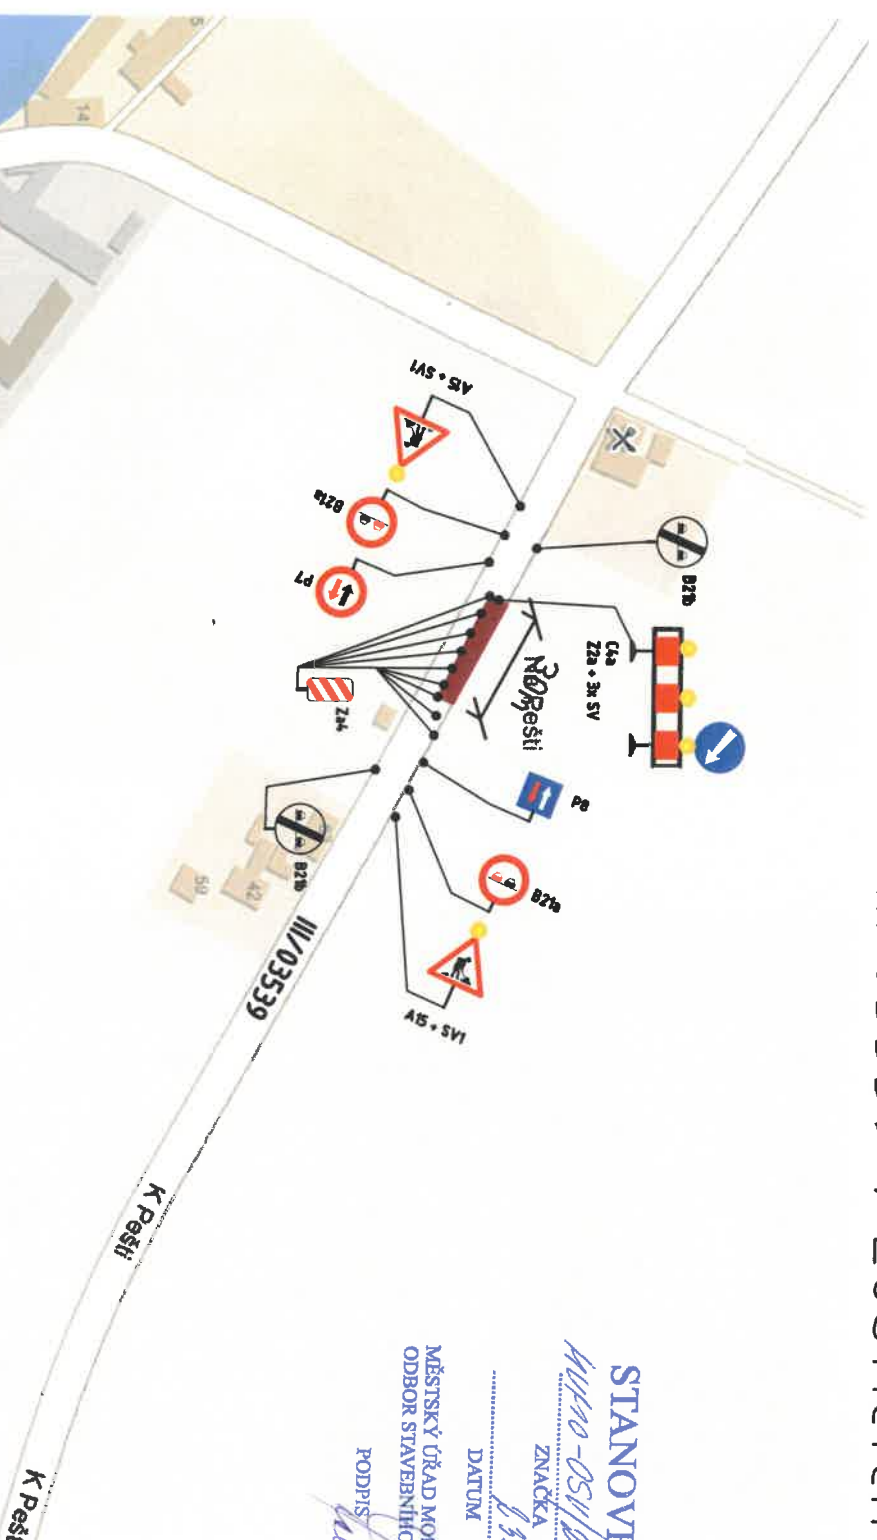

STANOVENO

AVJ-0511/2018/18

ZNÁČKA

13.07.2018

DATUM

MĚSTSKÝ ÚŘAD MOHELNICE
ODBOR STAVEBNÍHO ÚŘADU

PODPIS

[Signature]

Částečná uzavírka silnice III/03539 v
Lošticích
od 1.8. - 31.10.2018

Pracovní prostor bude v délce 30m a
bude se posouvat v celkové délce 190m

Vypracoval: Ing. Rostislav Bednář

Datum: 10.7.2018

Částečná uzavírka silnice III/03539
v Lošticích

AVJ
STAVBY

AVJ-STAVBY s.r.o.
Lomčnická 404/256, 568 02 Svitavy
Tel.: 803 193 204
E-mail: avj@avj-stavby.cz
www.avj-stavby.cz