



1



2



3



4



5



6



7




8



9



10

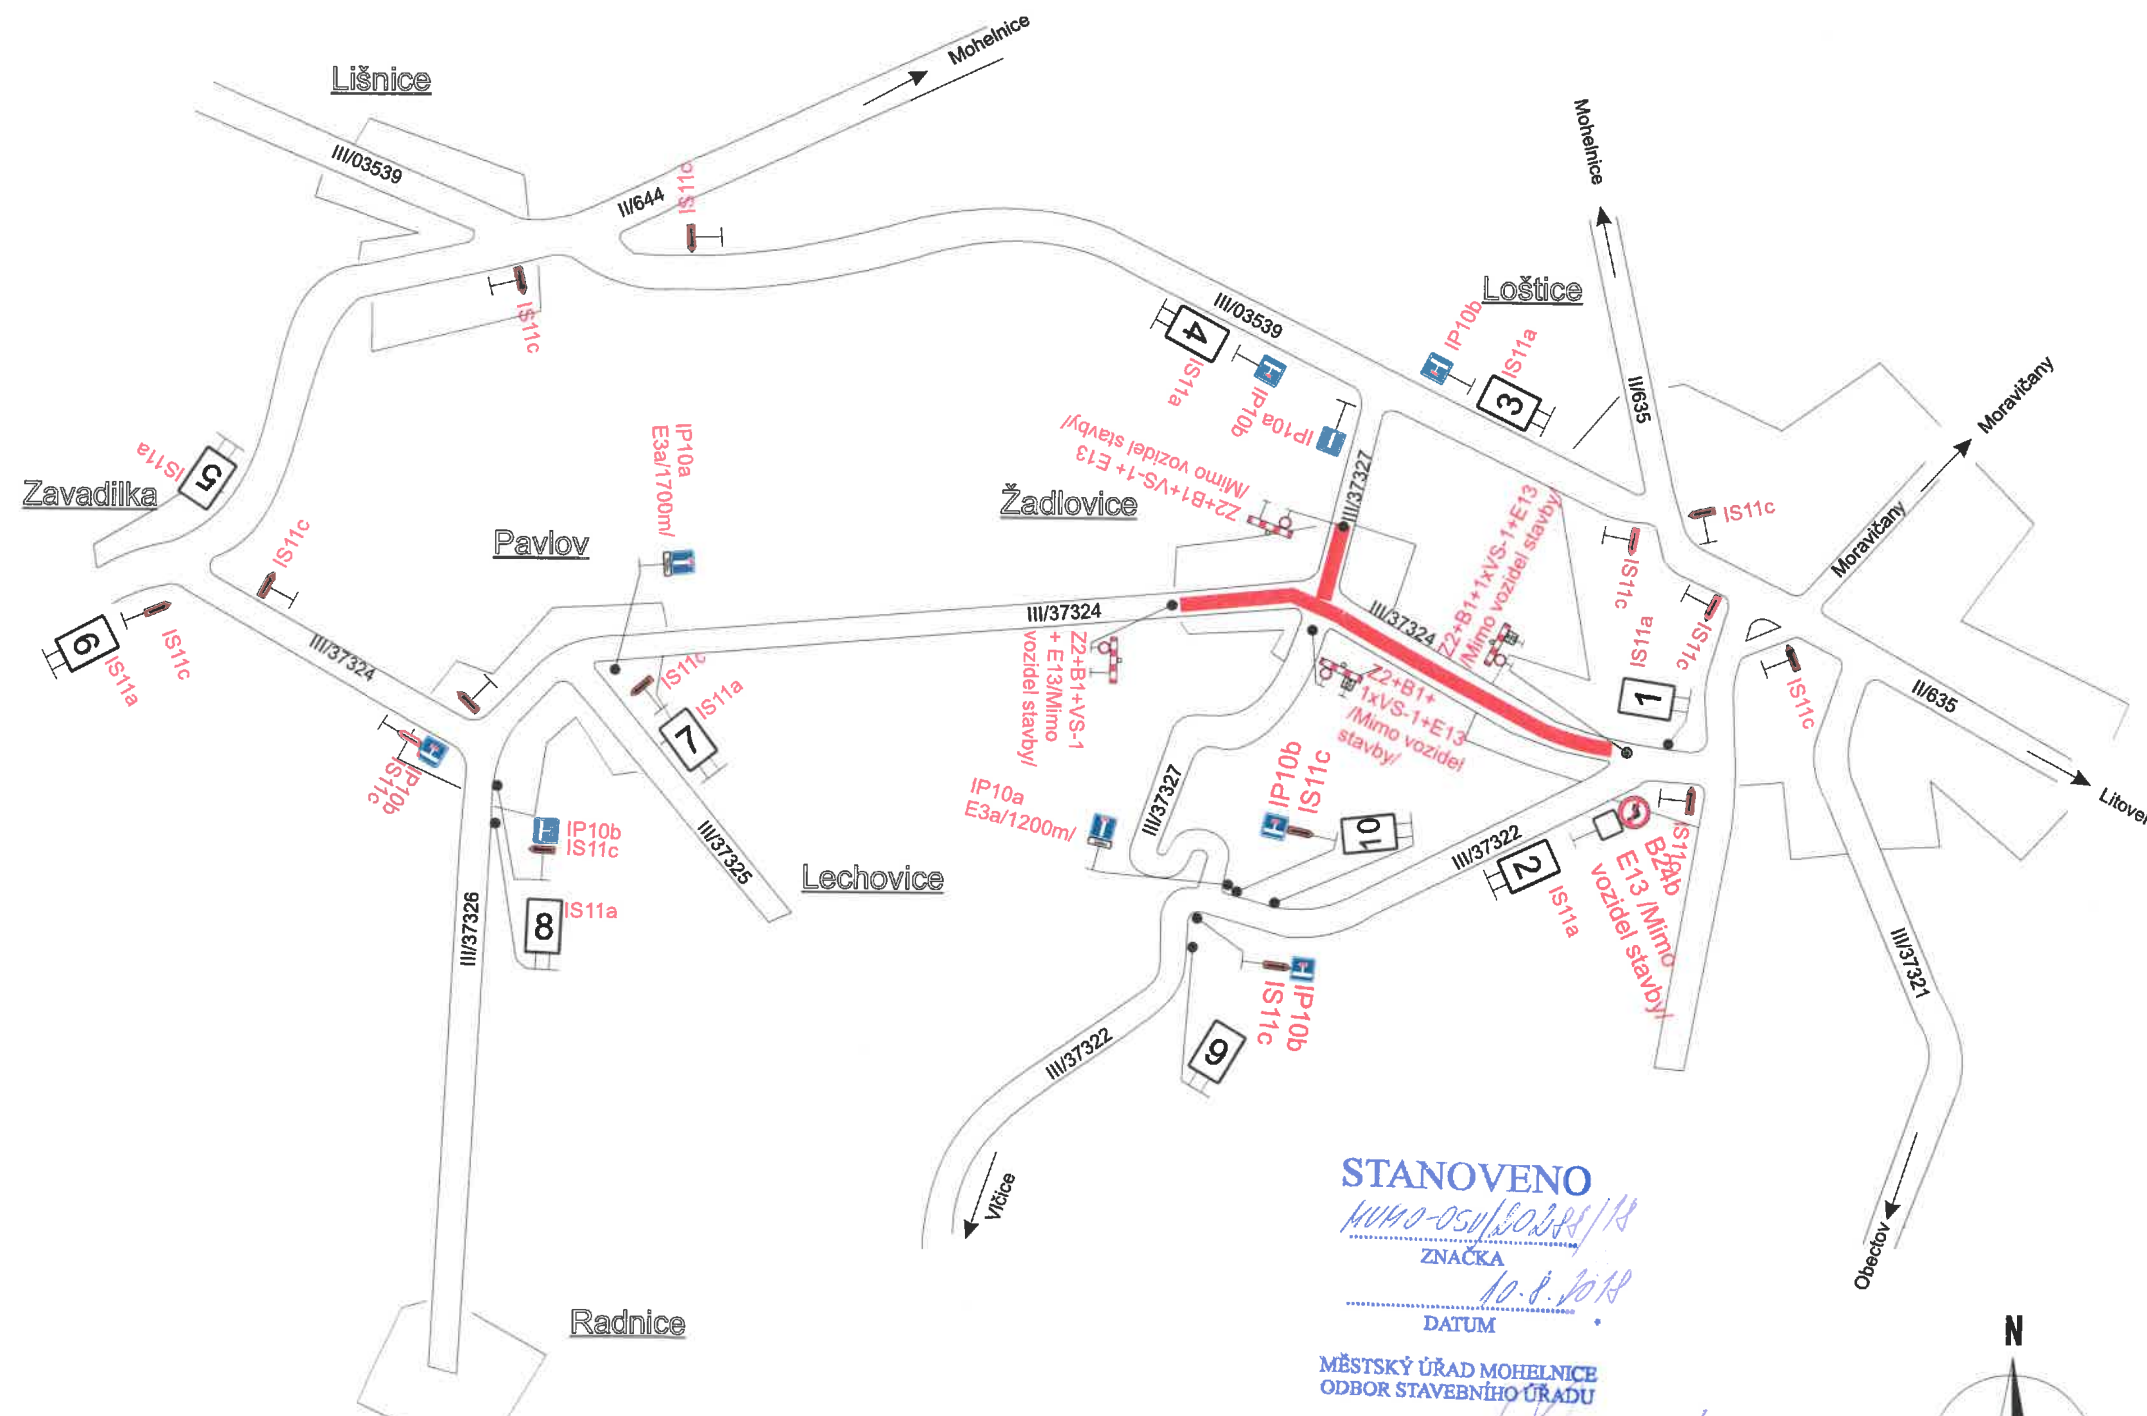

STANOVENO

MUMO-050/50385/18

ZNÁČKA

10.8.2018

DATUM

MĚSTSKÝ ÚŘAD MOHELNICE
ODBOR STAVEBNÍHO ÚŘADU

PODPIS

[Signature]

Uzavřený úsek

Vypracoval:

Ing. Jiří Bluma

Datum:

12.7.2017

Silnice III/37324
Loštice-Žadlovice

Úplná uzavírka silnice III/37324


Přechodné dopravní značení

SEKNE




SEKNE, spol. s r.o.
Hamerská 12, 772 00 Olomouc
DIČ: CZ62363701
tel./fax: 585 311 867

-1-

Schema

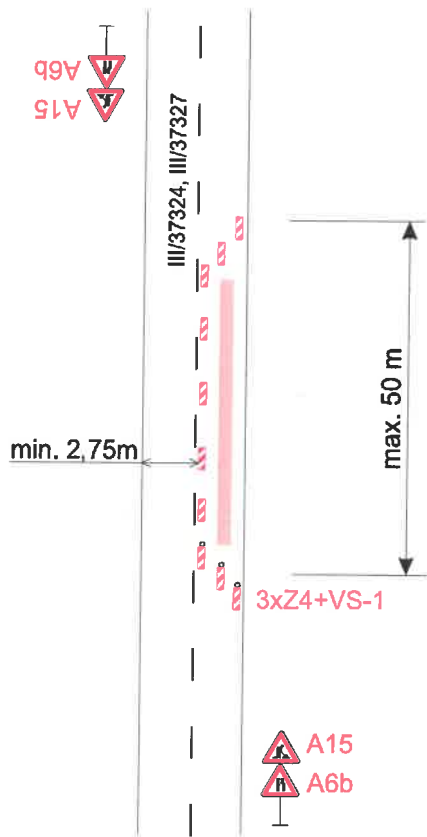

STANOVENO
11/11/10-OSU/20280/18
ZNAČKA
10.8.2018
DATUM
MĚSTSKÝ ÚŘAD MOHELNICE
ODBOR STAVEBNÍHO ÚŘADU
PODPIS
[Signature]

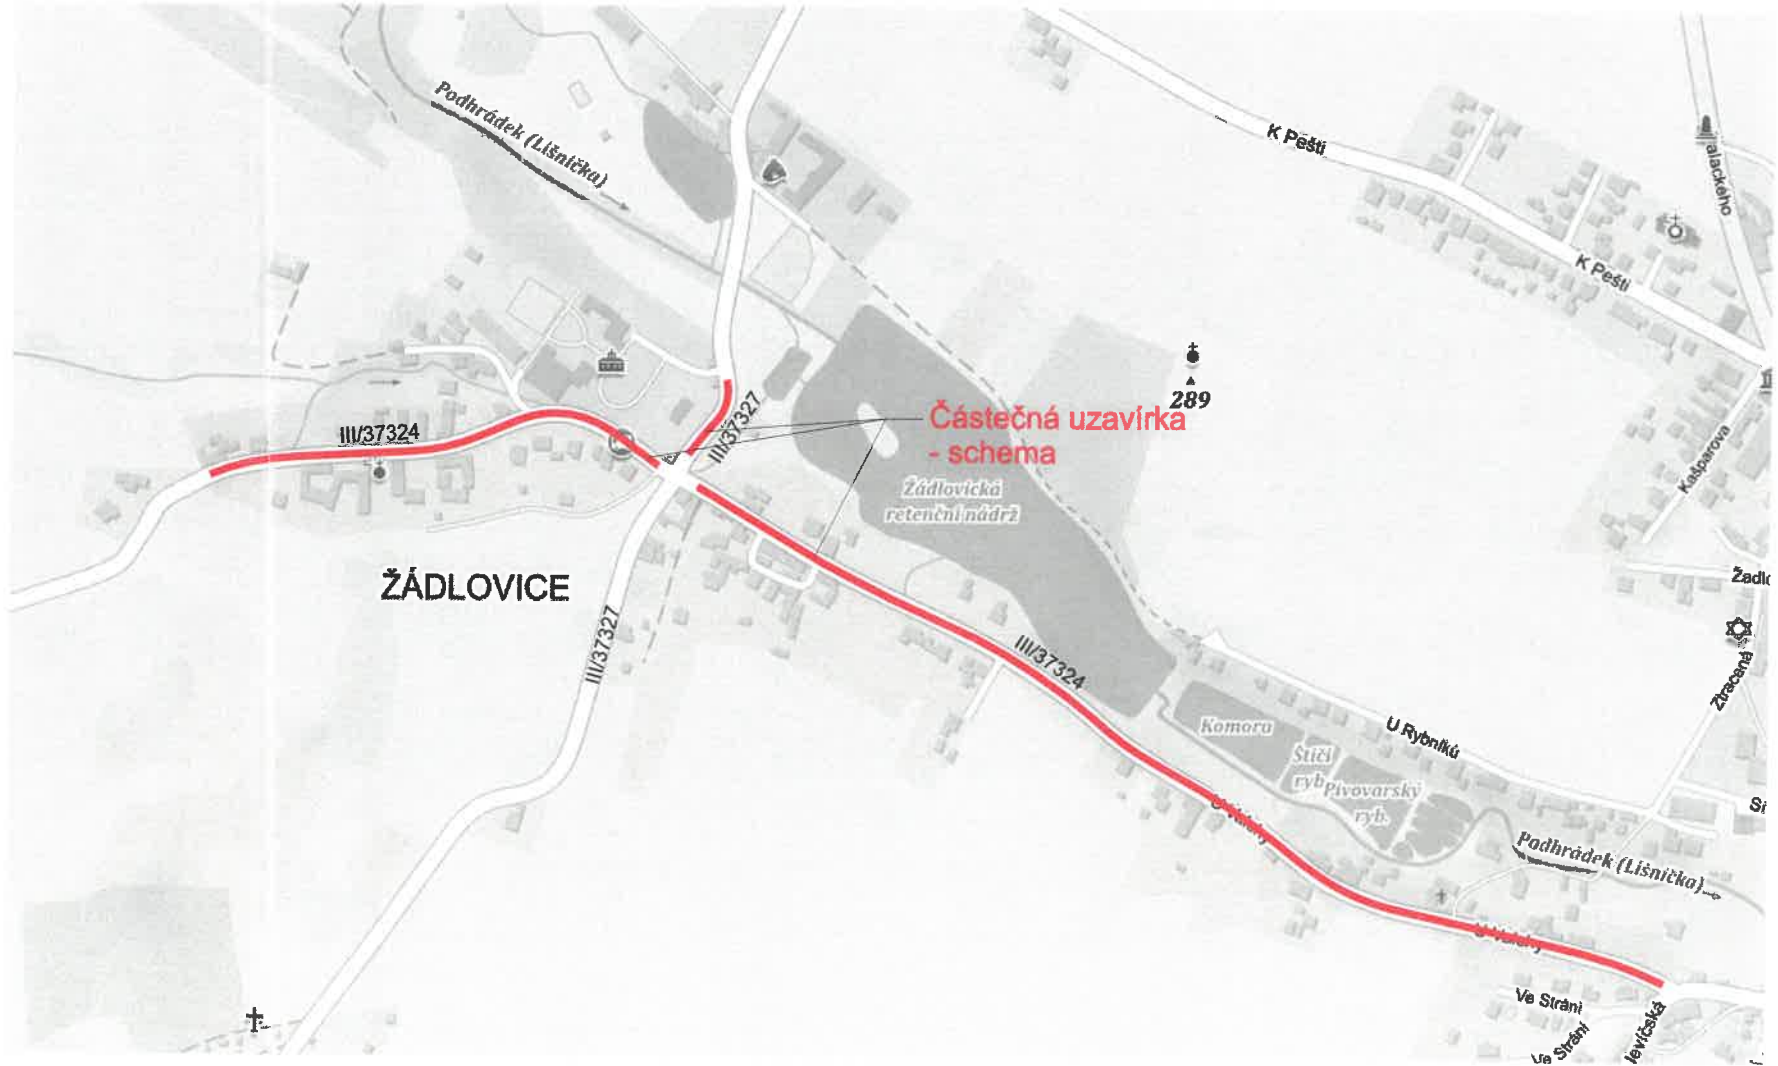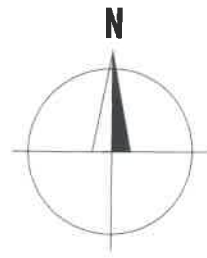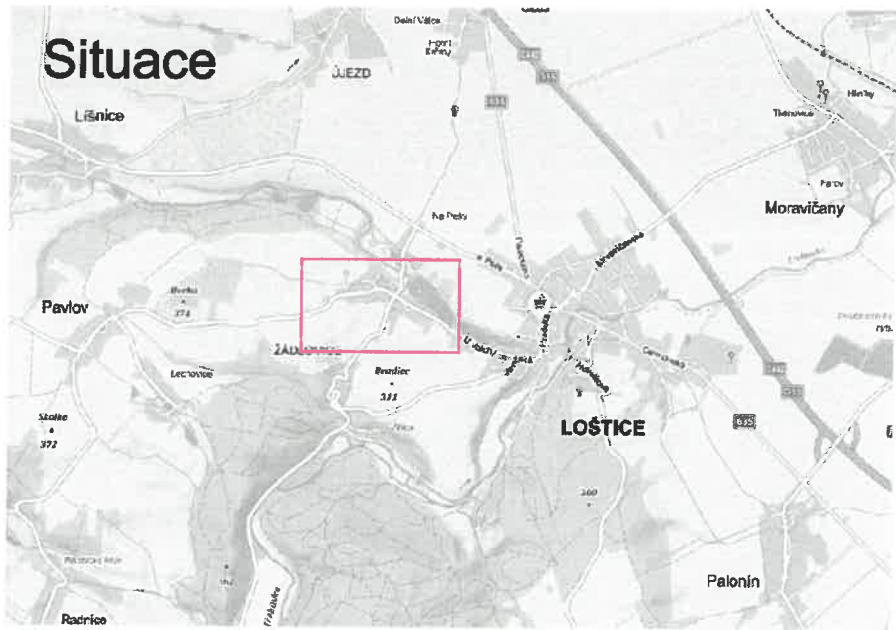

Vypracoval:	Datum:	SEKNE SEKNE, spol. s r.o. Hamerská 12, 772 00 Olomouc DIČ: CZ62363701 tel./fax: 585 311 867 -1-
Ing. Jiří Bluma	12.7.2017	
Silnice III/37324 Loštice-Žádlovice		
Částečná uzavírka silnice III/37324 a III/37327		
Přechodné dopravní značení		