


LOŠTICE, NÁM. MÍRU - NÁVRH PÚP dne 1.12.2018

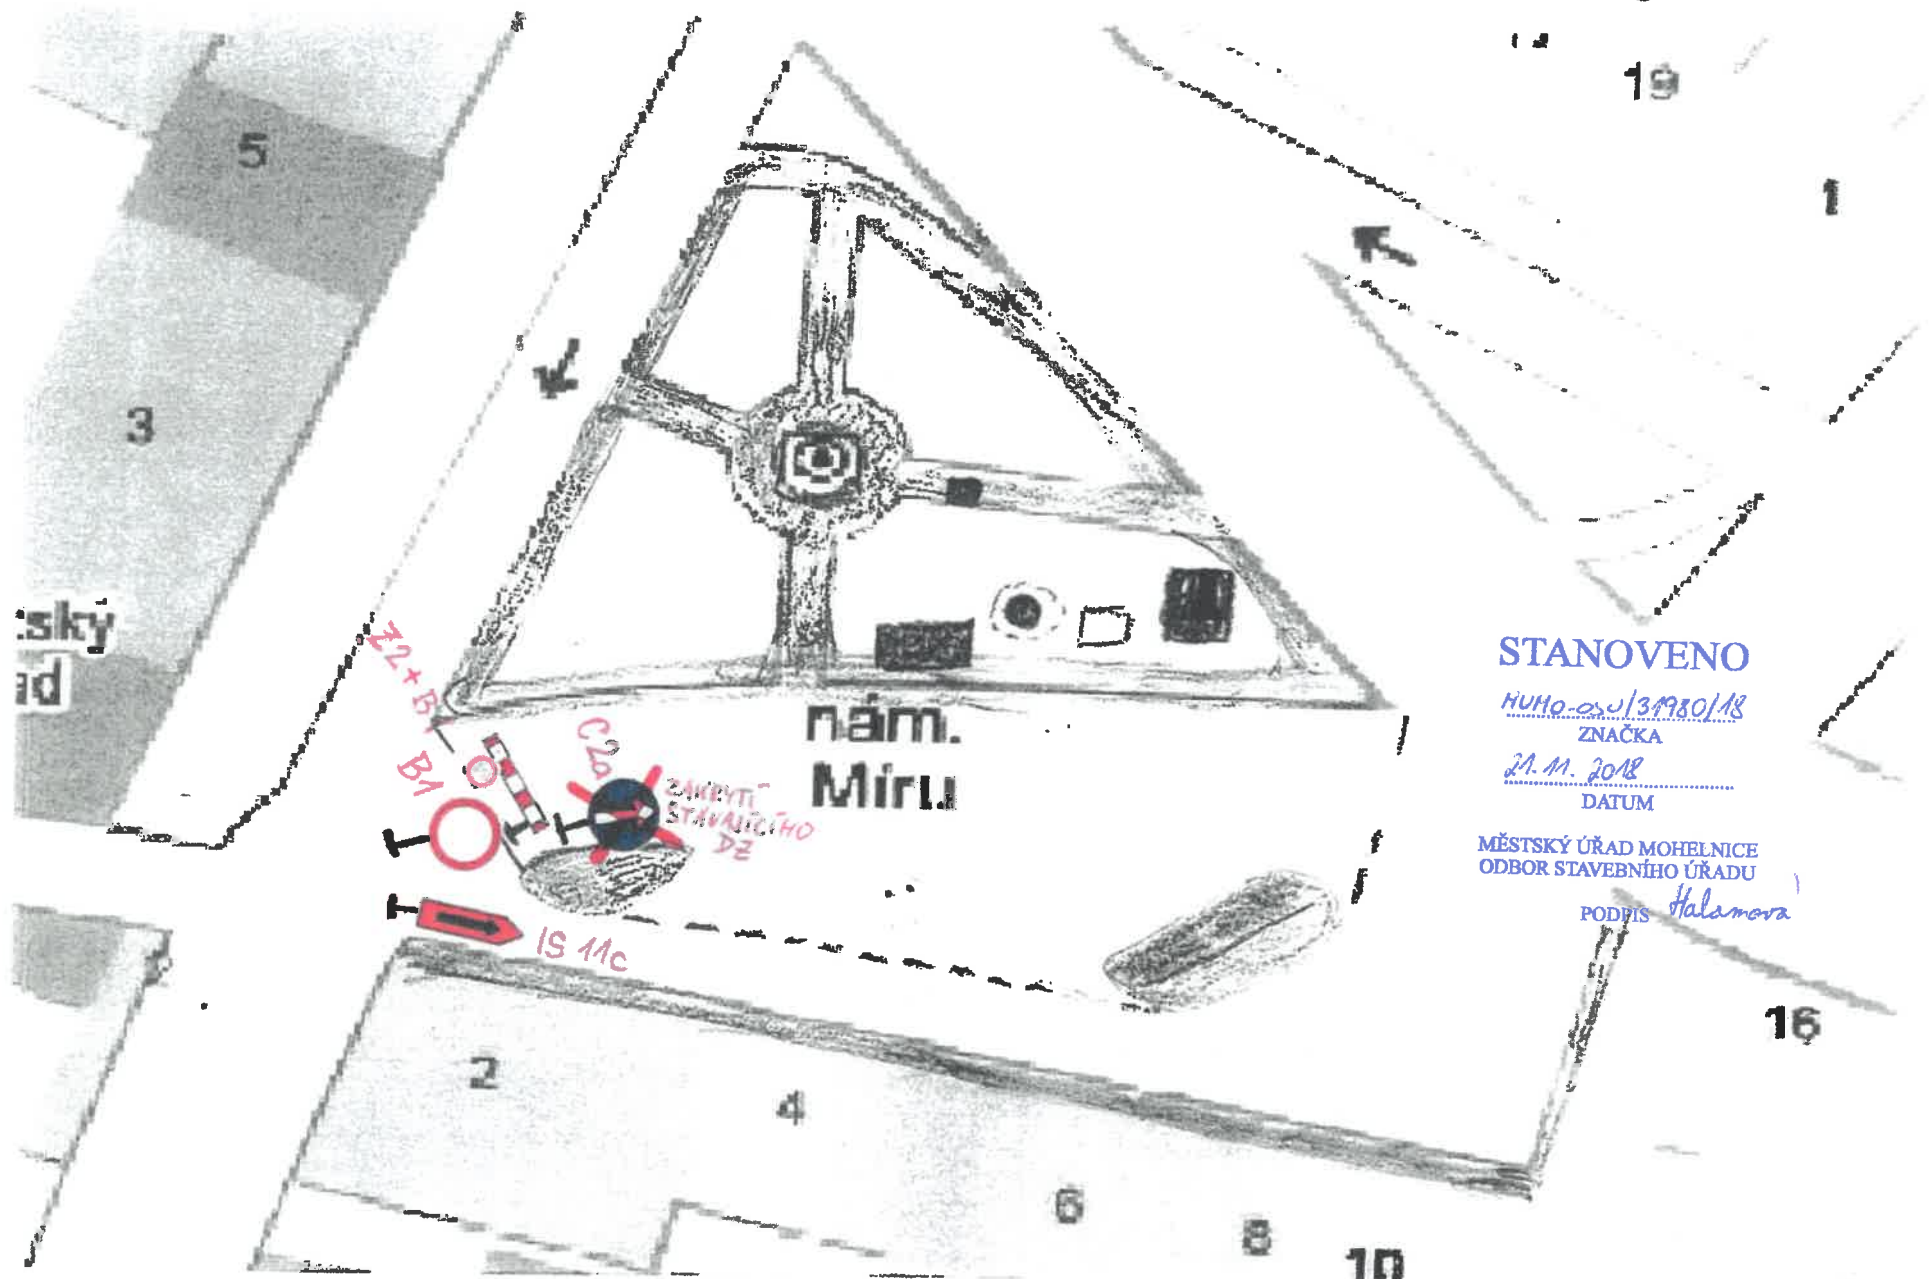

STANOVENO

NUMO-250/31980/18

ZNAČKA

21.11.2018

DATUM

MĚSTSKÝ ÚŘAD MOHELNICE
ODBOR STAVEBNÍHO ÚŘADU

PODPIS

Halasova