


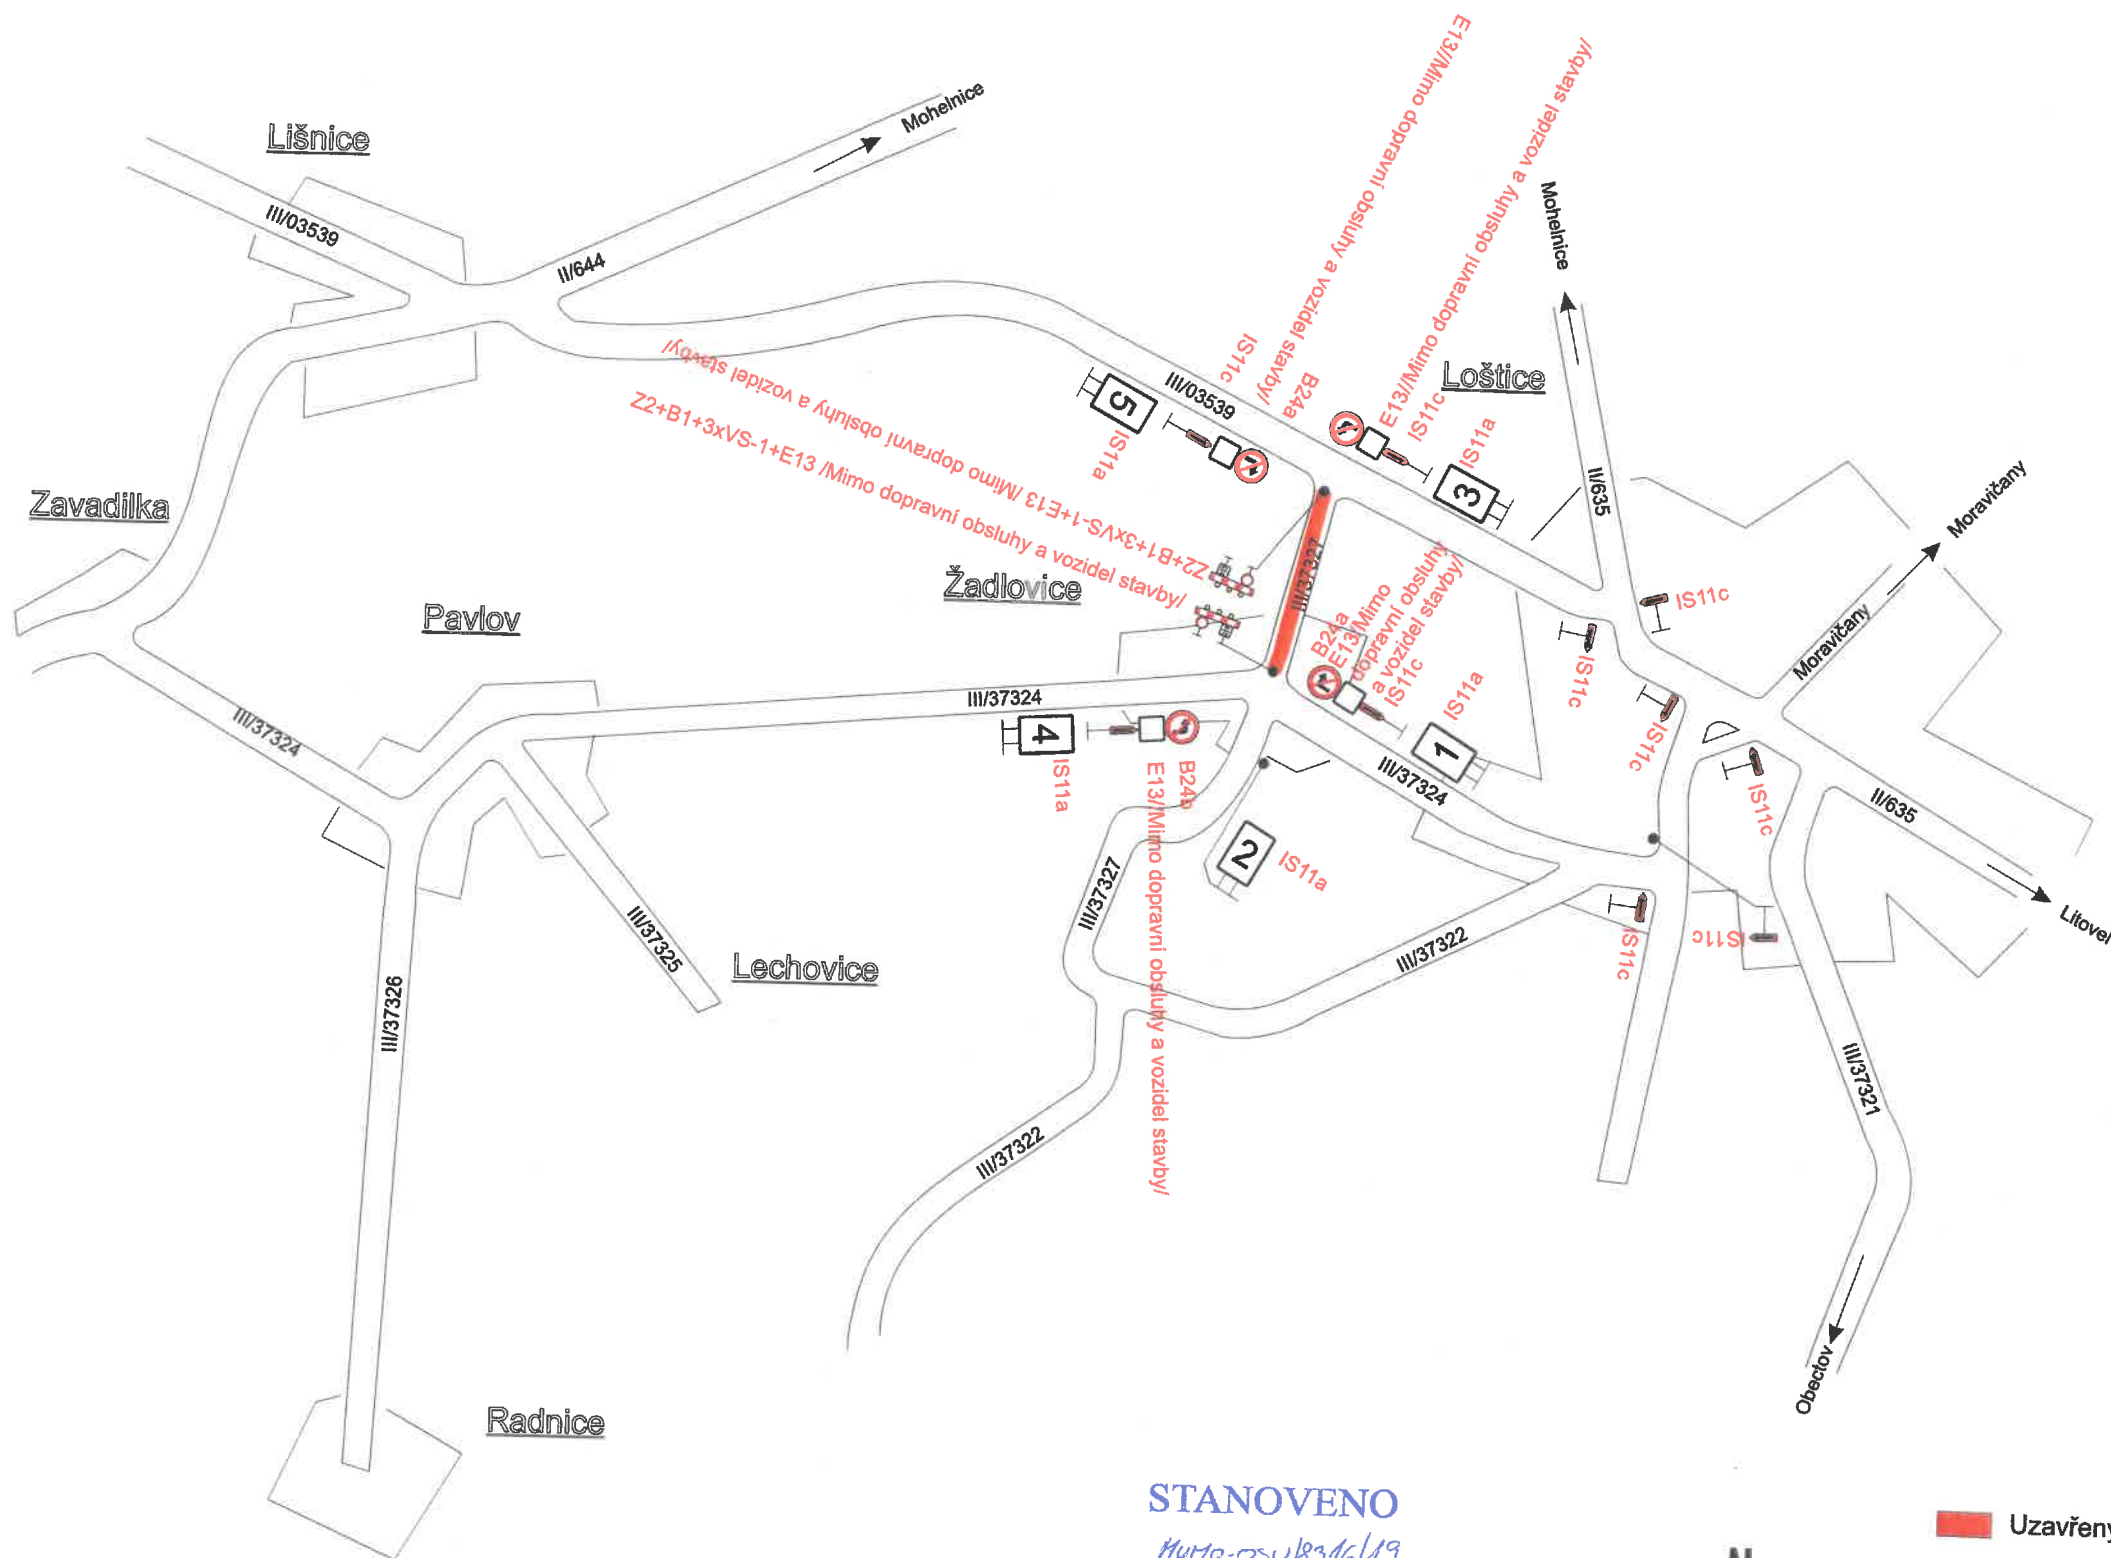

1



2



3



4



5


STANOVENO

Mimo osu 18316/19
ZNAČKA

3.4.2019
DATUM

MĚSTSKÝ ÚŘAD MOHELNICE
ODBOR STAVEBNÍHO ÚŘADU

PODPIS Halanova

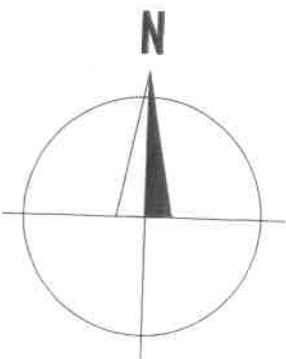

Uzavřený úsek

Vypracoval: Radim Hlavica	Datum: 18.3.2019	SEKNE SEKNE, spol. s r.o. Hamerská 12, 772 00 Olomouc DIČ: CZ62363701 tel./fax: 585 311 867 -1-
<u>"Silnice III/37327 Žádlovice"</u>		
Úplná uzavírka silnice III/37327		
Přechodné dopravní značení		