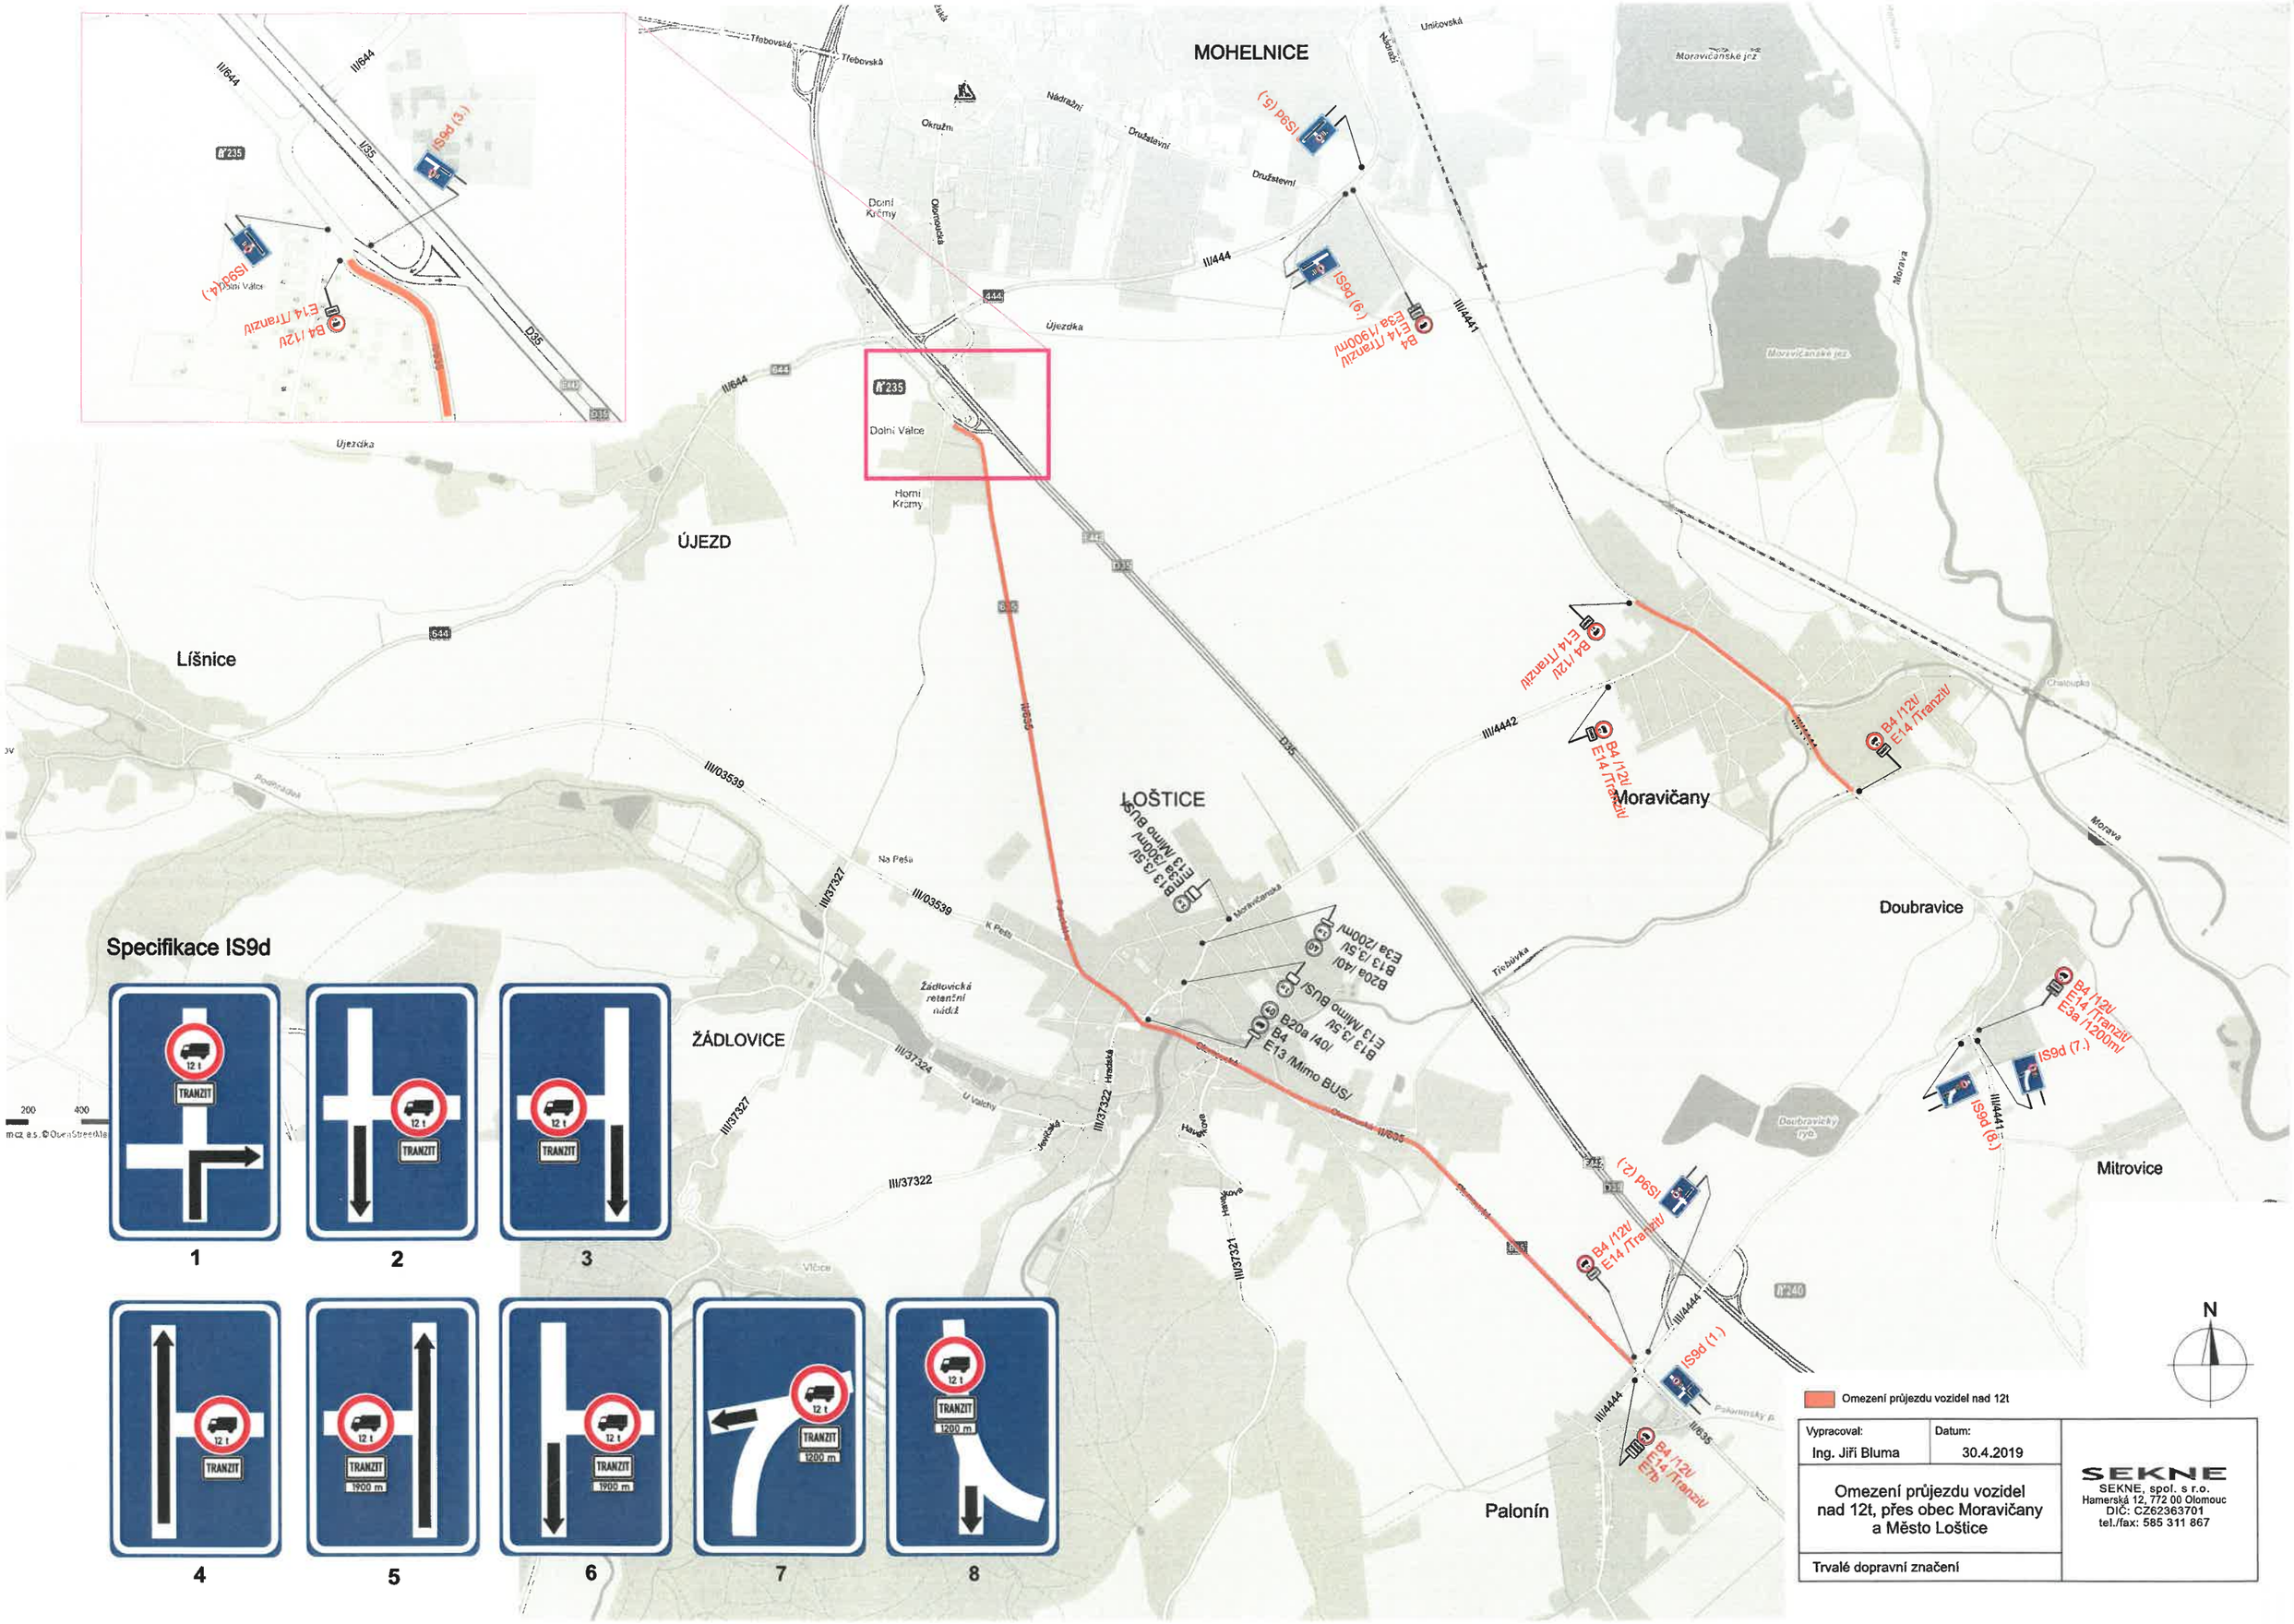
MOHELNICE
ÚJEZD
Líšnice
LOŠTICE
Moravičany
Doubravice
Mitrovice
ŽÁDLOVICE
Palonín
Specifikace IS9d
1
2
3
4
5
6
7
8
Omezení průjezdu vozidel nad 12t
Vypracoval:
Ing. Jiří Bluma
Datum:
30.4.2019
Omezení průjezdu vozidel nad 12t, přes obec Moravičany a Město Loštice
Trvalé dopravní značení
SEKNE
SEKNE, spol. s r.o.
Hamerská 12, 772 00 Olomouc
DIČ: CZ62363701
tel./fax: 585 311 867
N