


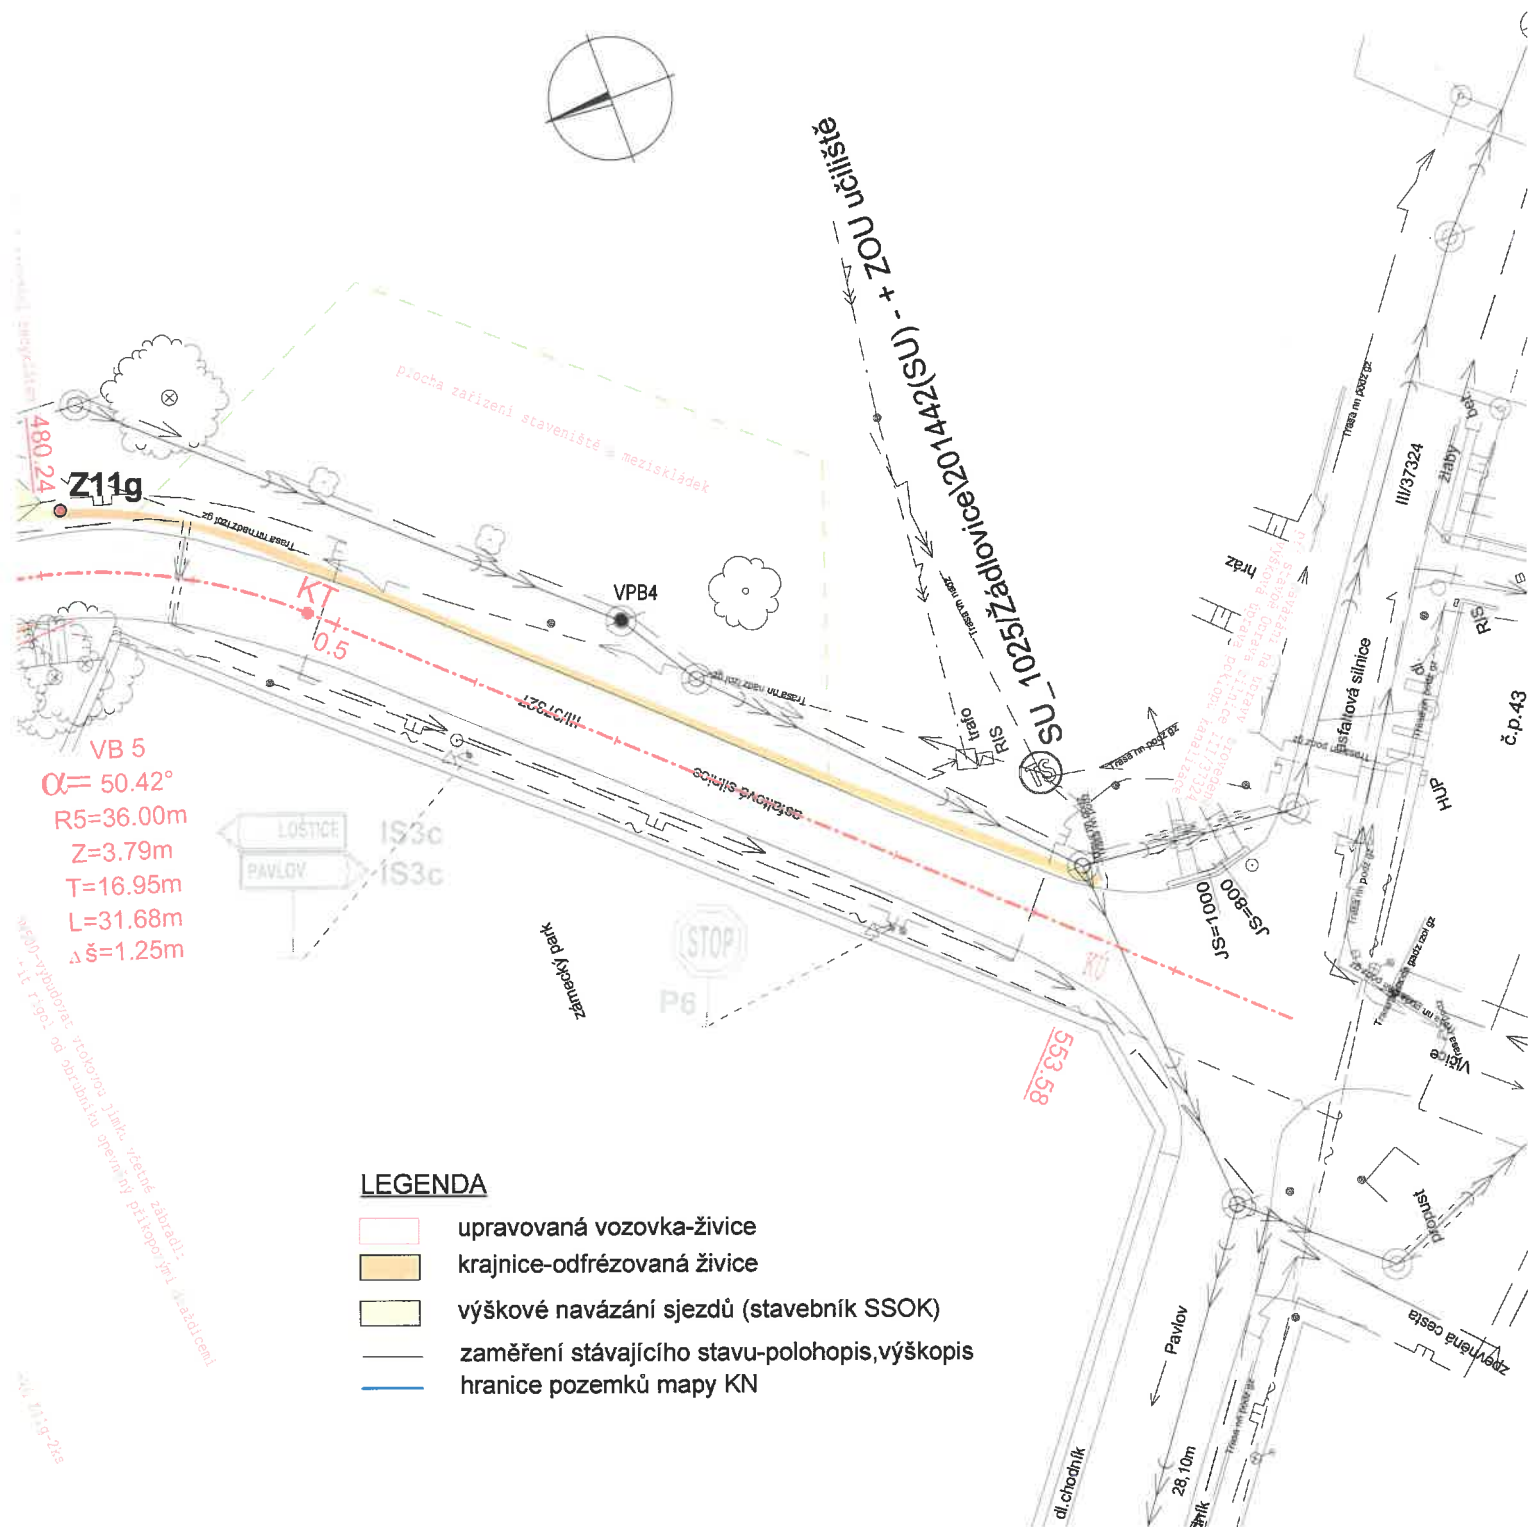


Polohopis a výškopis vypracovala společnost Vozda s.r.o.
soutřadnicový systém S-JTSK; výškový systém Bpv

Zpracováno programem **ATLAS** 

Vypracoval: Petr Slezák		PROJEKCE s.r.o. vodní a dopravní stavby Jílová 2769/6, 787 01 Šumperk tel. : +420 583 217 442	
Zodpovědný projektant: Petr Slezák, č. autorizace: 1201265		stupeň PD: DSP+DPS	arch. č. : Q.19.
Městský úřad: Loštice, Mohelnice		Datum: 10/2016	formát: 6 A4
Stavebník: Správa silnic Olomouckého kraje, p.o., Lipenská 753/120, 772 11 Olomouc, IČO: 70960399		měřítko	příloha číslo
Příloha: Situace stavby		1:500	C.2.1.
Název akce: Silnice č. III/37327 Žádlovice			

Legenda síti:

- | | |
|----------------------|--------|
| telekomunikace | — ~ — |
| vedení NN nadzemní | — ↗ — |
| vedení NN podzemní | — ↘ — |
| plynovod | — □ — |
| kanalizace splašková | — € — |
| kanalizace jednotná | — CE — |
| vodovod | — → — |

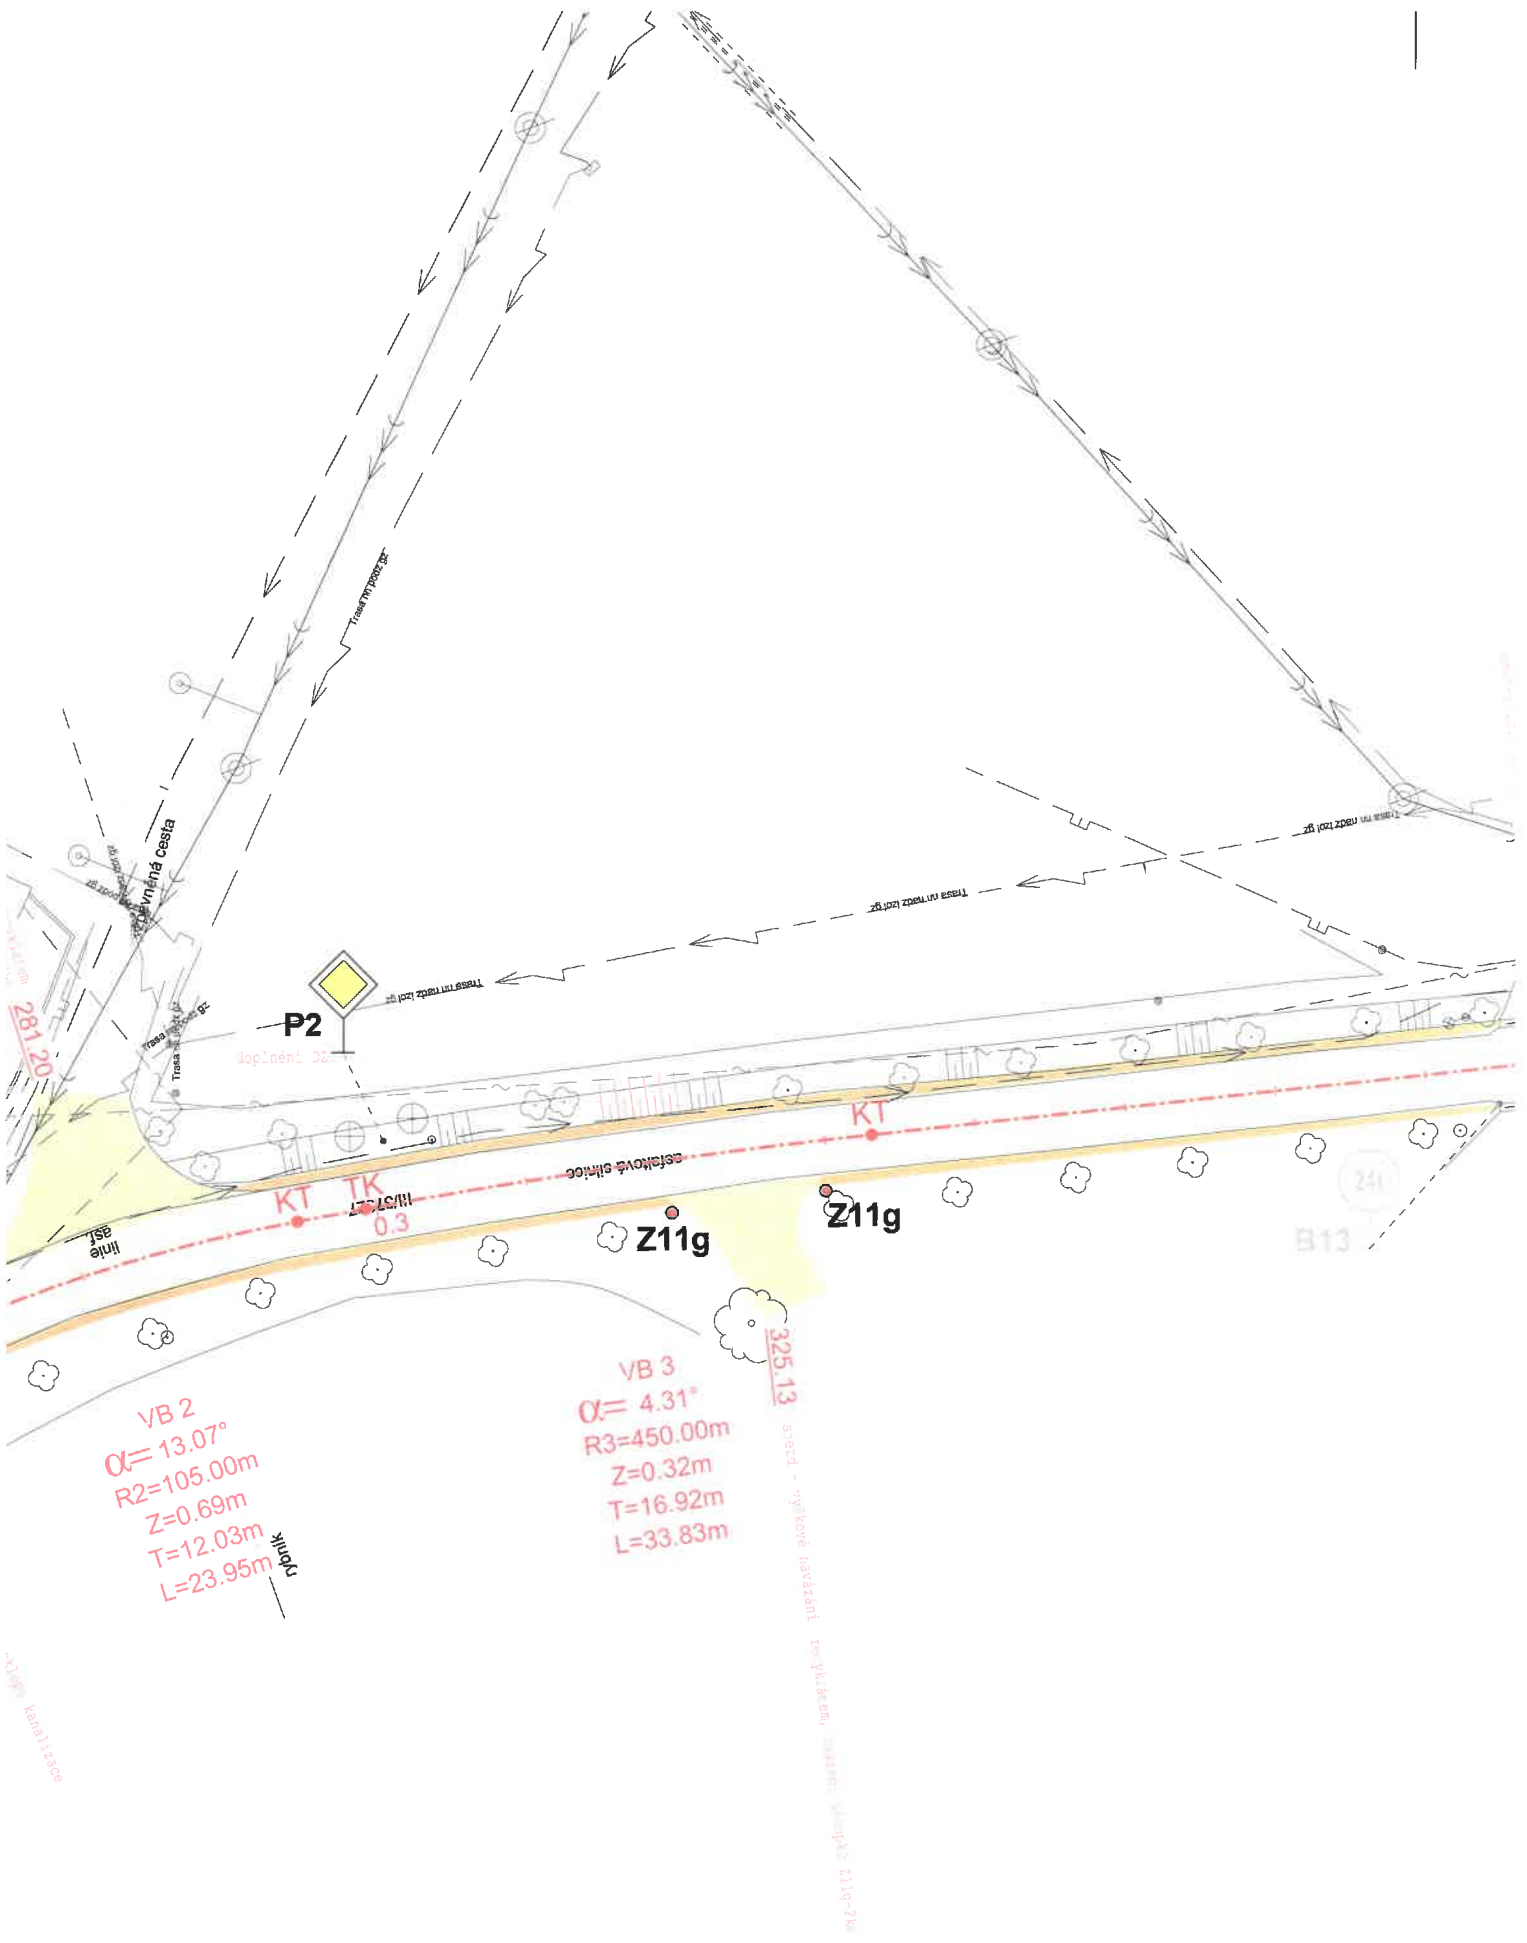

VB 2
 $\alpha = 13.07^\circ$
 $R2 = 105.00m$
 $Z = 0.69m$
 $T = 12.03m$
 $L = 23.95m$
výhled

VB 3
 $\alpha = 4.31^\circ$
 $R3 = 450.00m$
 $Z = 0.32m$
 $T = 16.92m$
 $L = 33.83m$

325.13
střed - výhled navázání na výhled

