


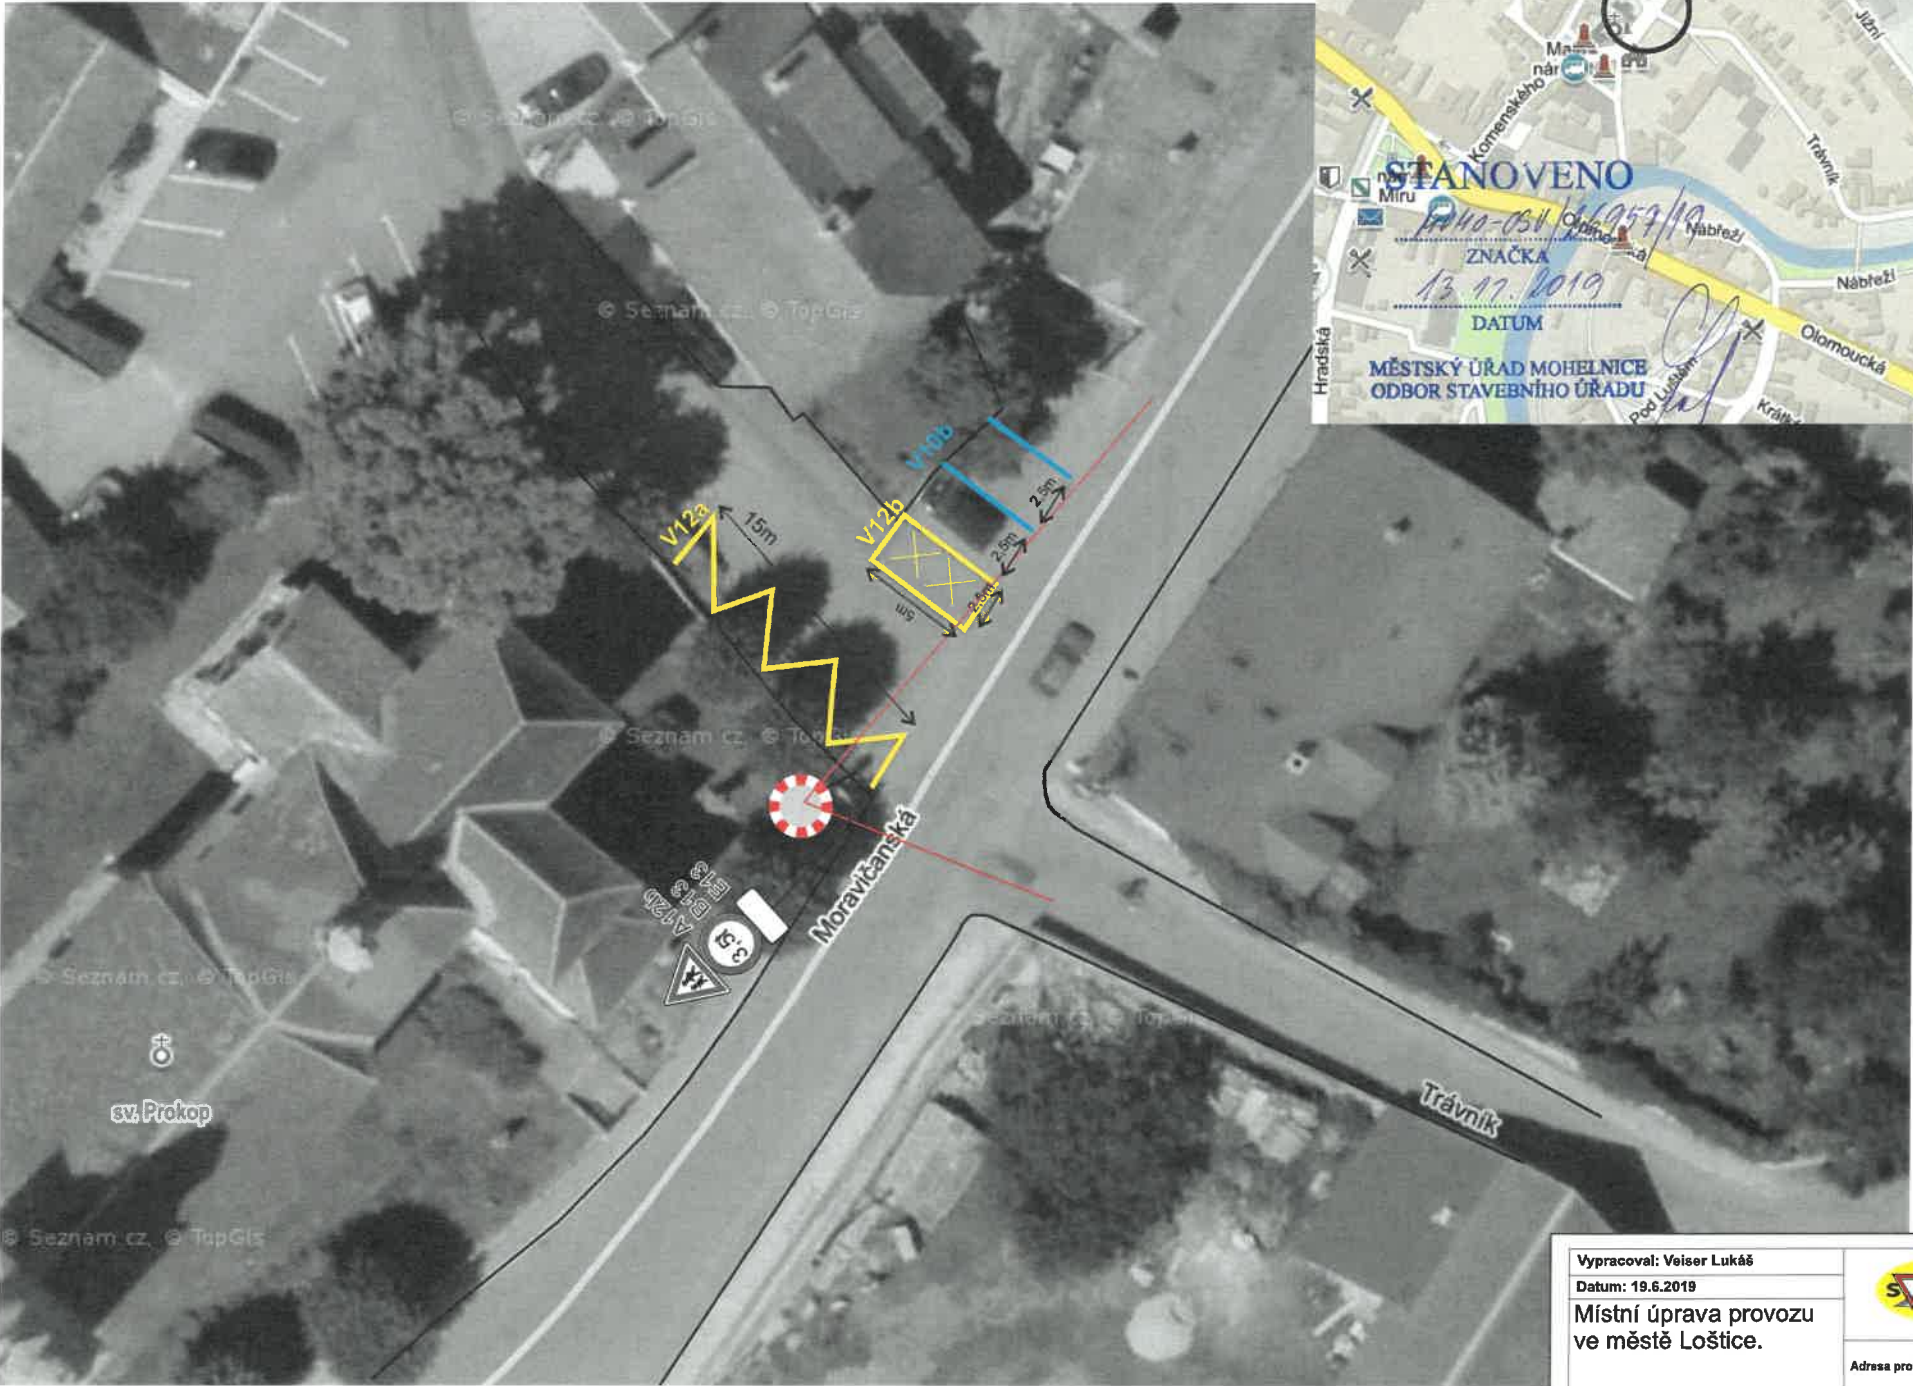

Vypracoval: Veiser Lukáš	
Datum: 19.6.2019	
Místní úprava provozu ve městě Loštice.	
	Adresa provozovny: Pavelkova 2 Olomouc 772 00



Vypracoval: Veiser Lukáš		
Datum: 19.6.2019		
Místní úprava provozu ve městě Loštice.		
		Adresa provozovny: Pavelkova 2 Olomouc 772 00

2.



IZ8b
1000x1000

NUMERO-050/66954/19
ZNAČKA
13. 11. 2019
DATUM

MĚSTSKÝ ÚŘAD MOHELNICE
ODBOR STAVEBNÍHO ÚŘADU

PODPIS


Vypracoval: Veiser Lukáš

Datum: 19.6.2019

**Místní úprava provozu
ve městě Loštice.**



**Adresa provozovny: Pavelkova 2
Olomouc 772 00**

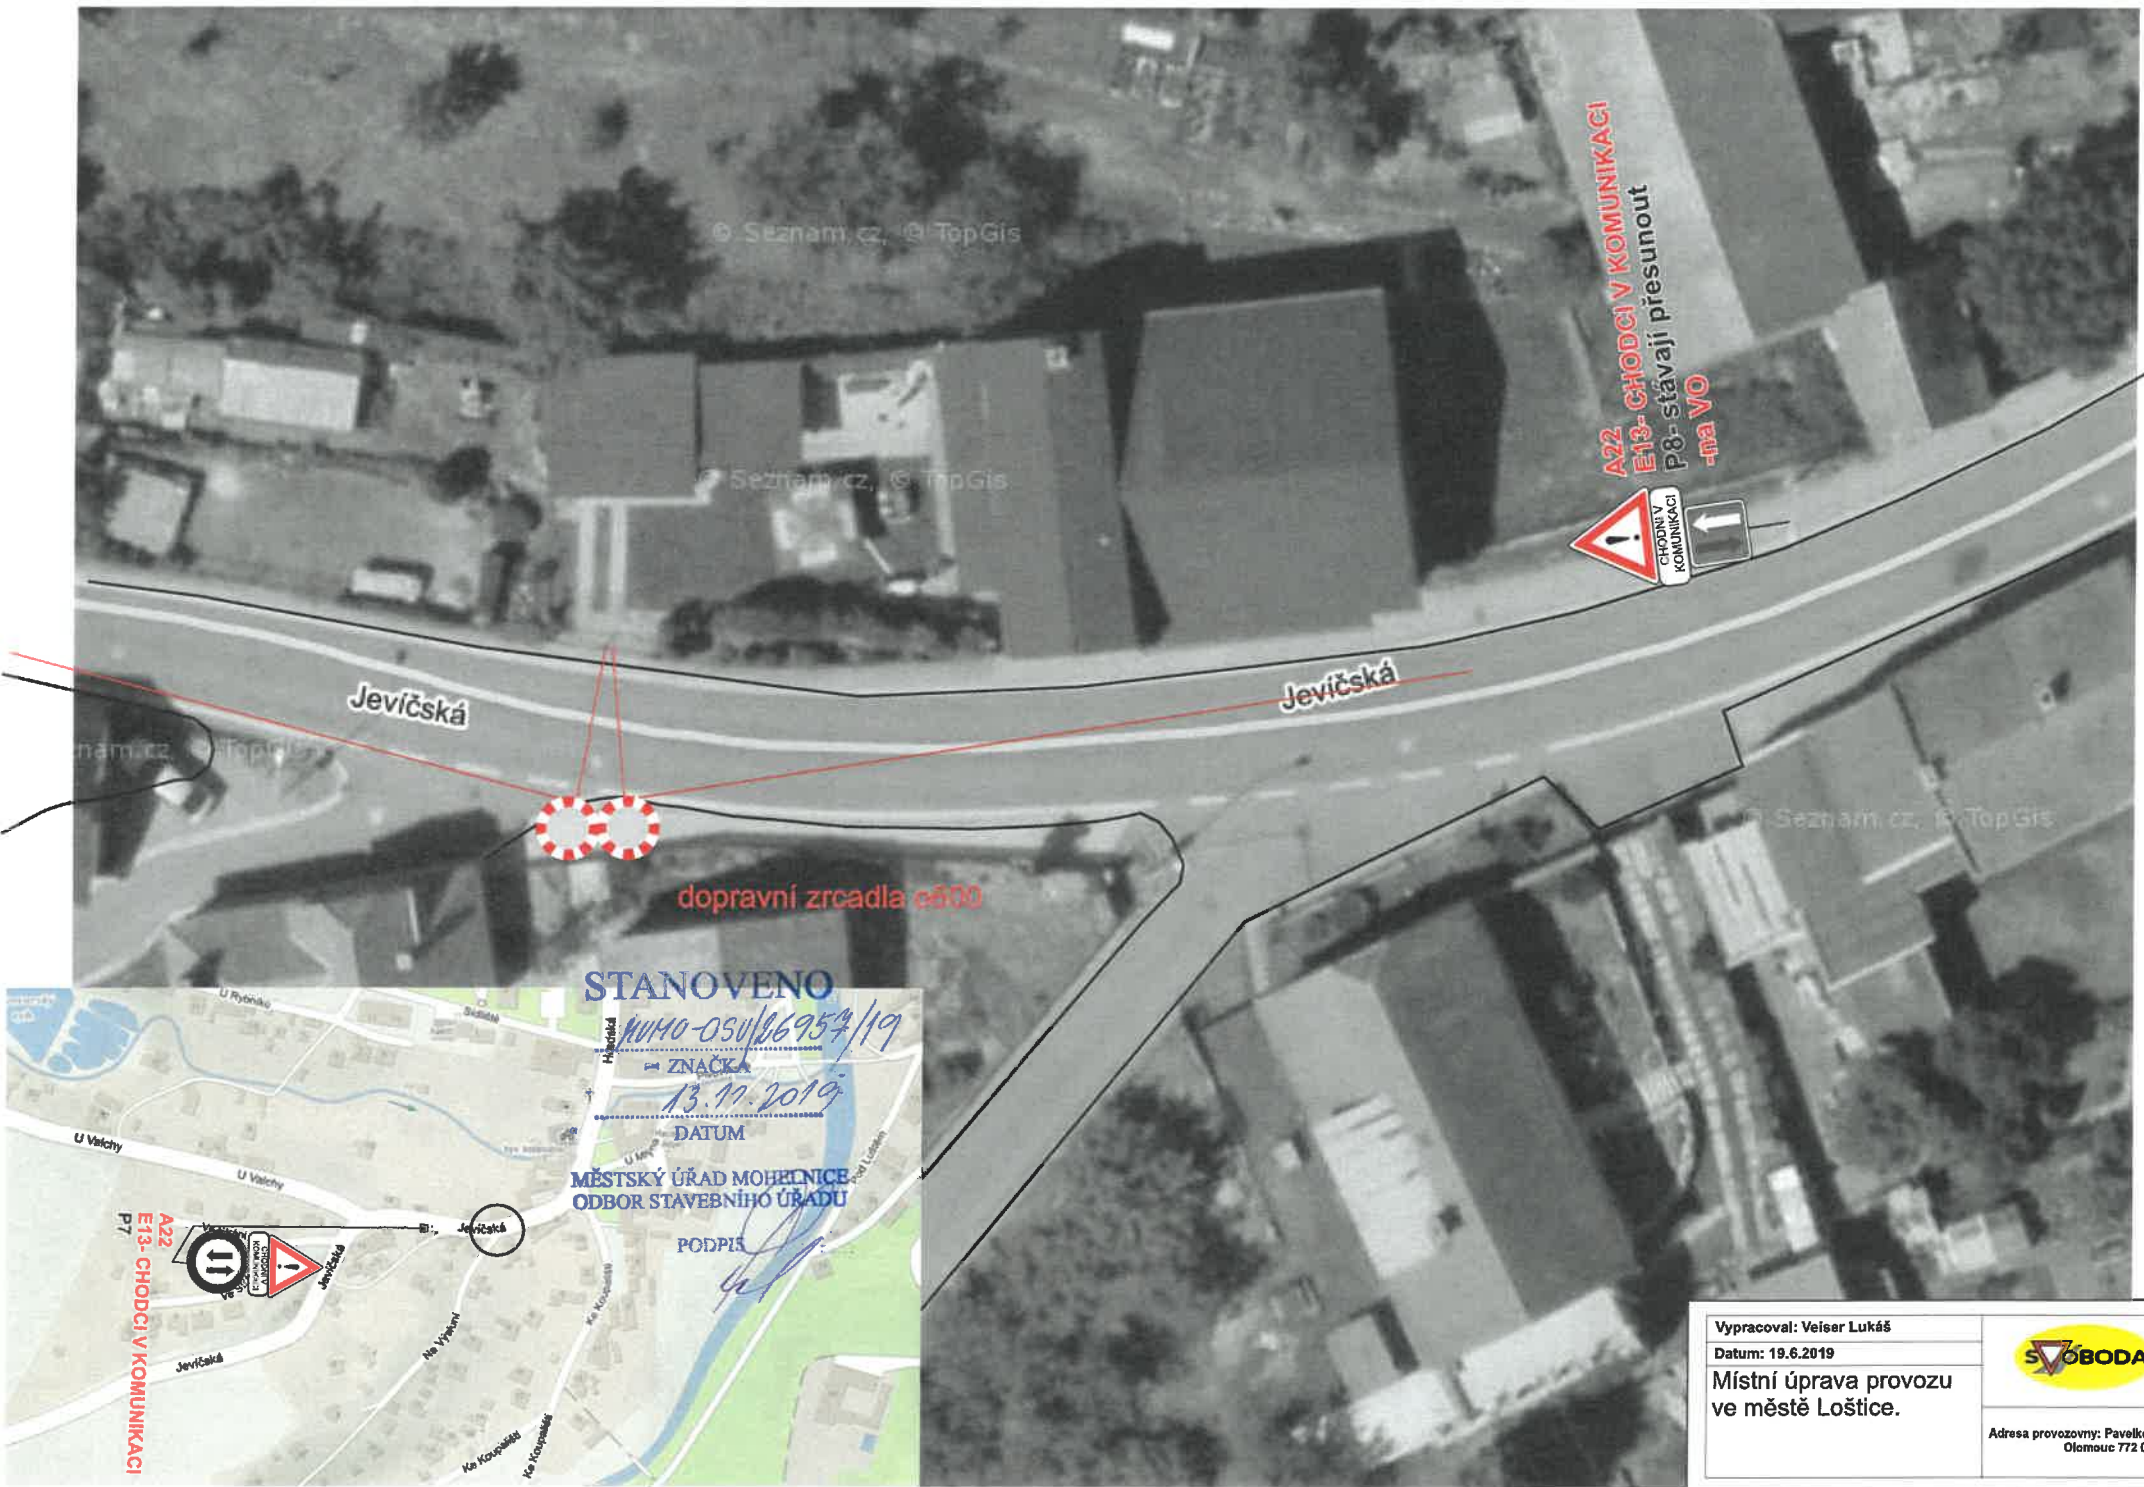


STANOVENO
NUMO-050/06954/19
ZNAČKA
13.11.2019
DATUM
MĚSTSKÝ ÚŘAD MOHELNICE
ODBOR STAVEBNÍHO ÚŘADU
PODPIS

Vypracoval: Veiser Lukáš
Datum: 19.6.2019
Místní úprava provozu
ve městě Loštice.



Adresa provozovny: Pavelkova 2
Olešnice 772 00

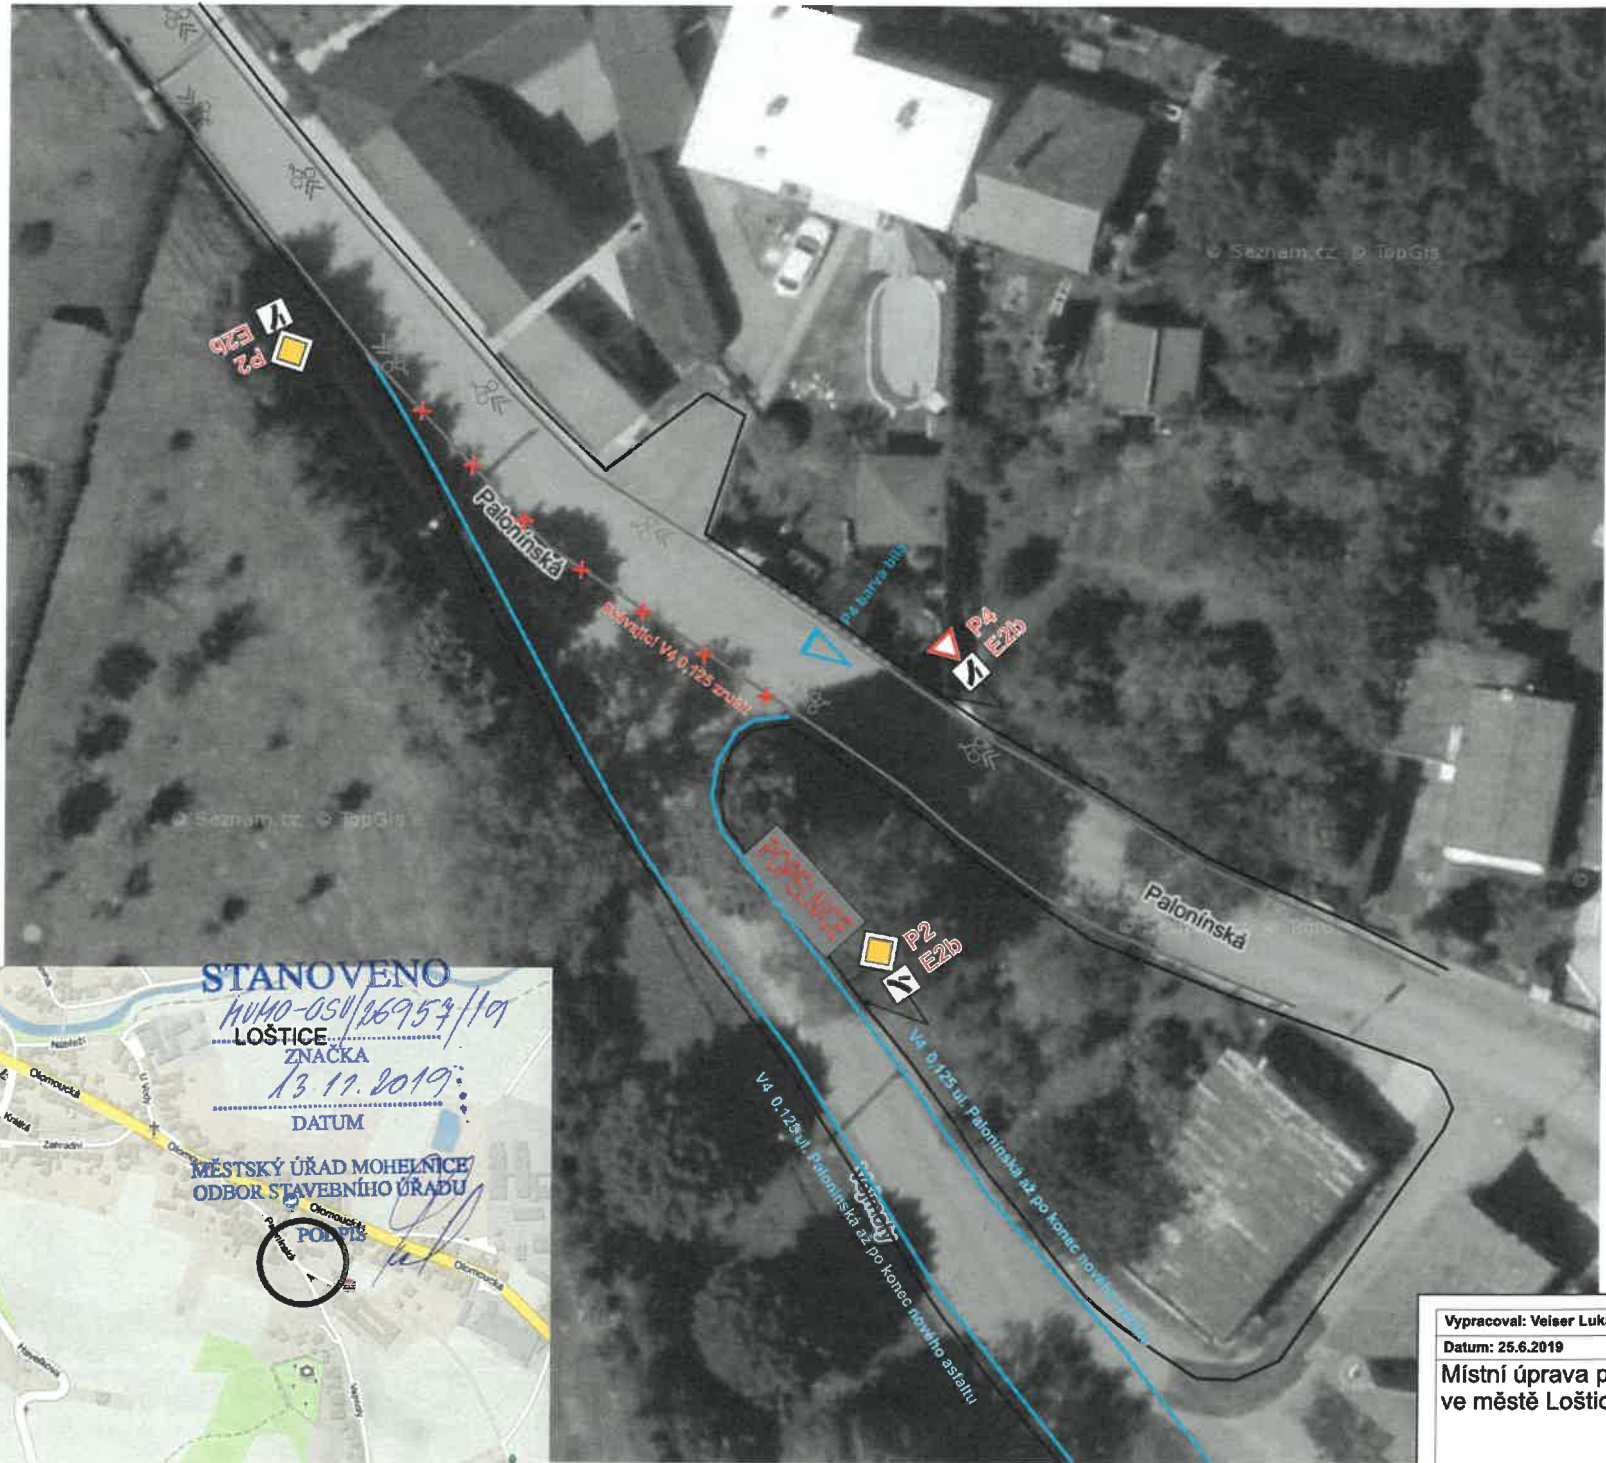

STANOVENO
M/40-050/16954/19
LOŠTICE
ZNAČKA
13.12.2019
DATUM
MĚSTSKÝ ÚŘAD MOHELNICE
ODBOR STAVEBNÍHO ÚŘADU
POLIS

Vypracoval: Veiser Lukáš	
Datum: 25.6.2019	
Místní úprava provozu ve městě Loštice.	
Adresa provozovny: Pavlovka 2 Olomouc 772 00	