
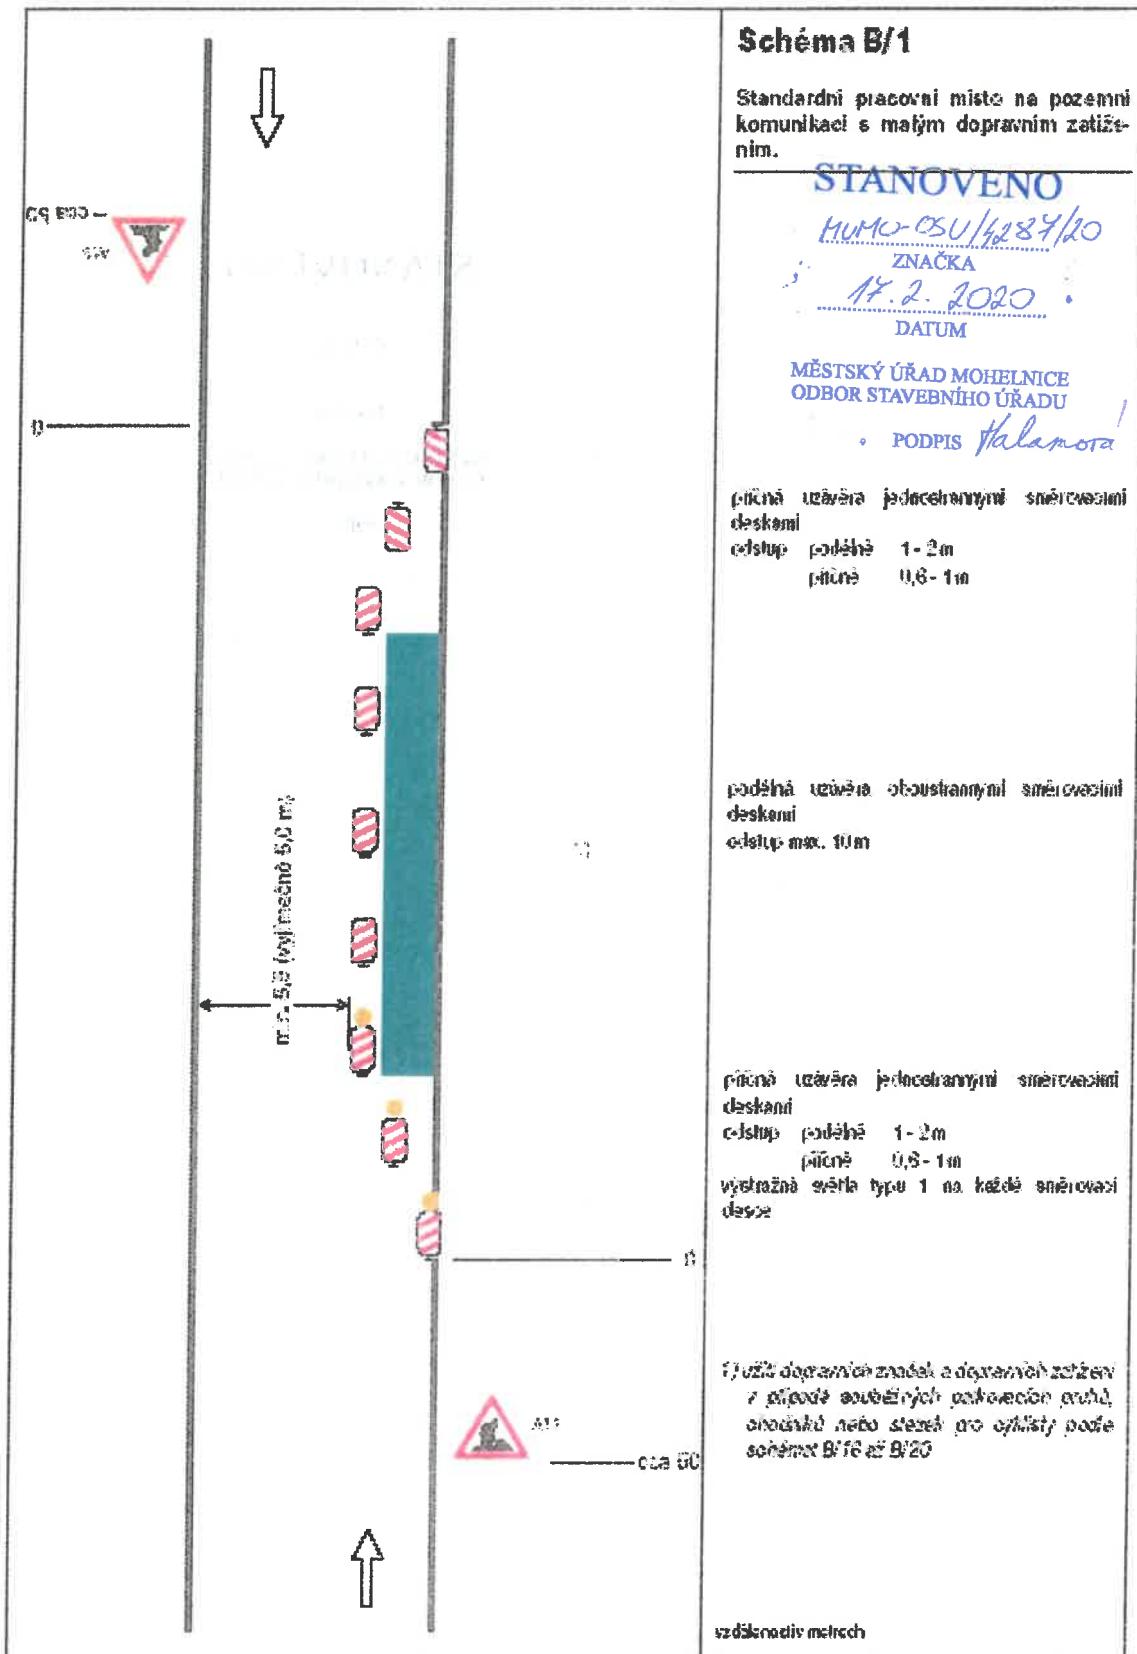



SCHÉMATA PRO OZNACENÍ PRACOVNÍCH MÍST V OBCI

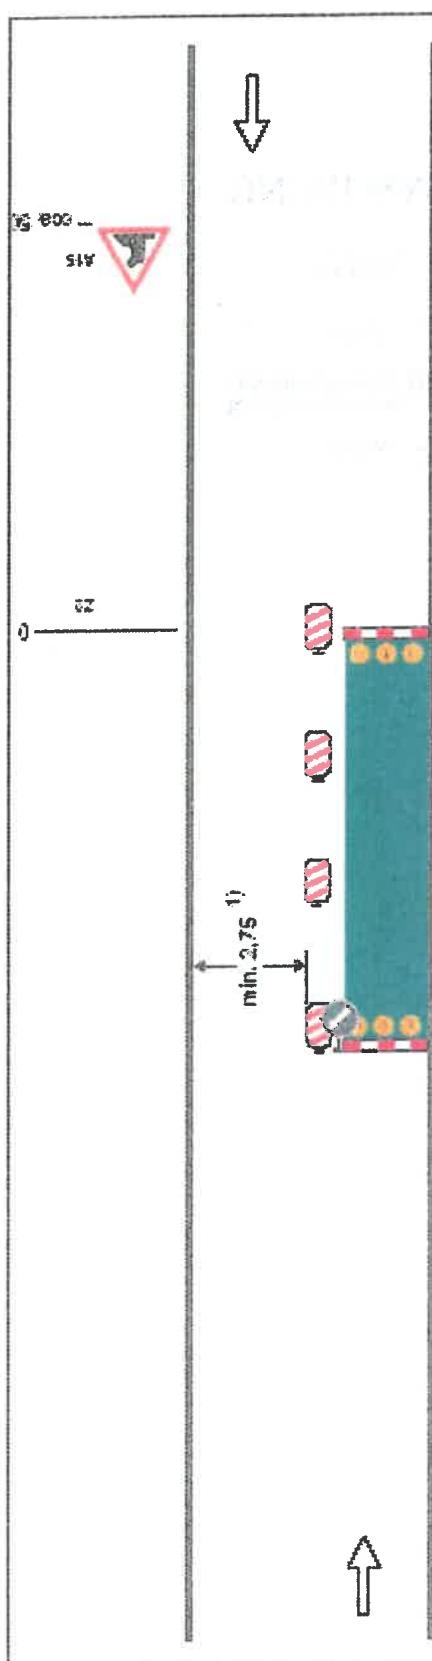


SCHÉMATA PRO OZNACENÍ PRACOVNÍCH MÍST V OBCI

	<p><b>Schéma B/2</b></p> <p>Standardní pracovní místo na pozemní komunikaci s malým dopravním zařízením. Zúžení vozovky na jeden jízdní pruh.</p> <p><b>STANOVENO</b>  <b>MUHO-OSU/4284/20</b>  <b>ZNAČKA</b>  <b>11.2.2020</b>  <b>DATUM</b>  <b>MĚSTSKÝ ÚŘAD MOHELNICE</b>  <b>ODBOR STAVEBNÍHO ÚŘADU</b>  <b>PODPIS Halamora</b></p> <p>příčná uzávěra zábranou minimálně 3 výškově světla typu 1</p> <p>podélní uzávěra obousměrnými směrovacími deskami odstup max. 10 m</p> <p>podélní uzávěra zábradlem na ahaně chodníku/ stezky pro cyklisty</p> <p>příčná uzávěra zábranou minimálně 3 výškově světla typu 1</p> <p>1) může být ve výjimečných případech menší (viz kap. 63.2.)</p> <p>2) všechny zábradly musí být výrobem s certifikací, kterou ochrání k němu stezku pro cyklisty podle schemat B/16 až B/20</p> <p>A15 — cca 50</p> <p>začlenitelniv místech</p>
------------------------------------------------------------------------------------	---


SCHÉMATA PRO OZNACENÍ PRACOVNÍCH MÍST V OBCI

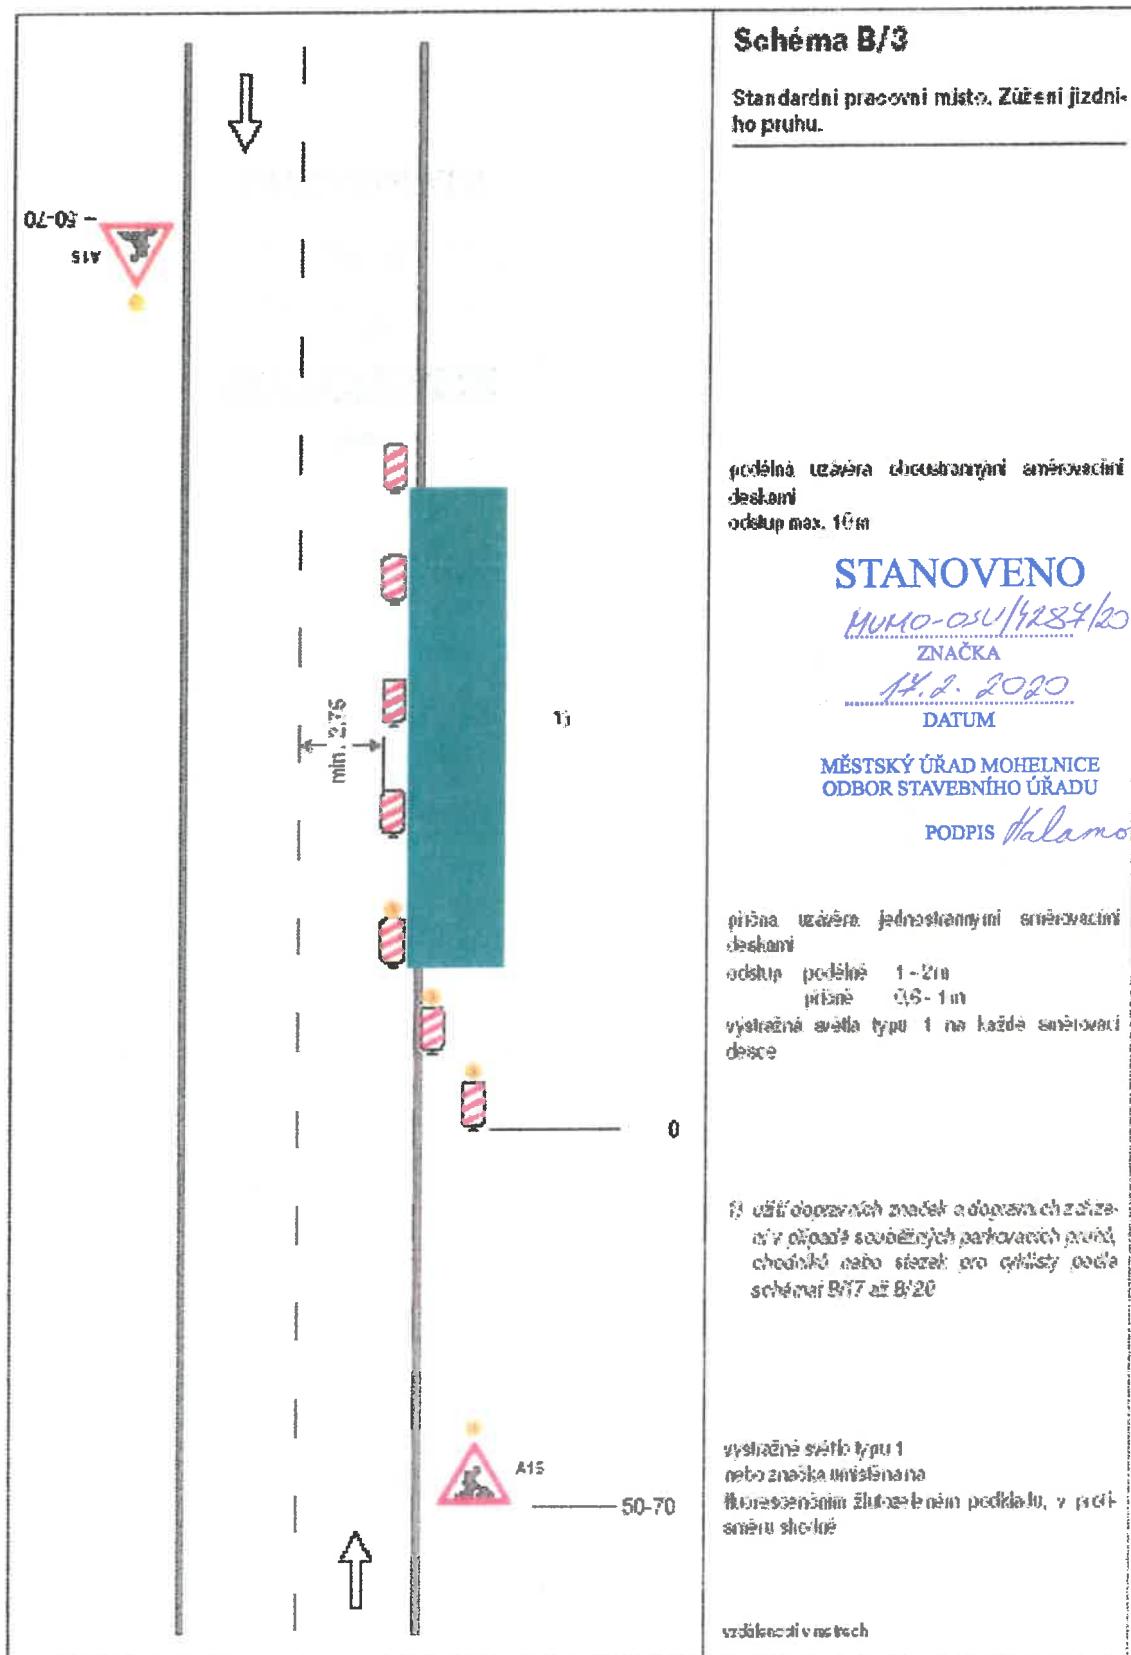


SCHÉMATA PRO OZNAČENÍ PRACOVNÍCH MÍST V OBCI

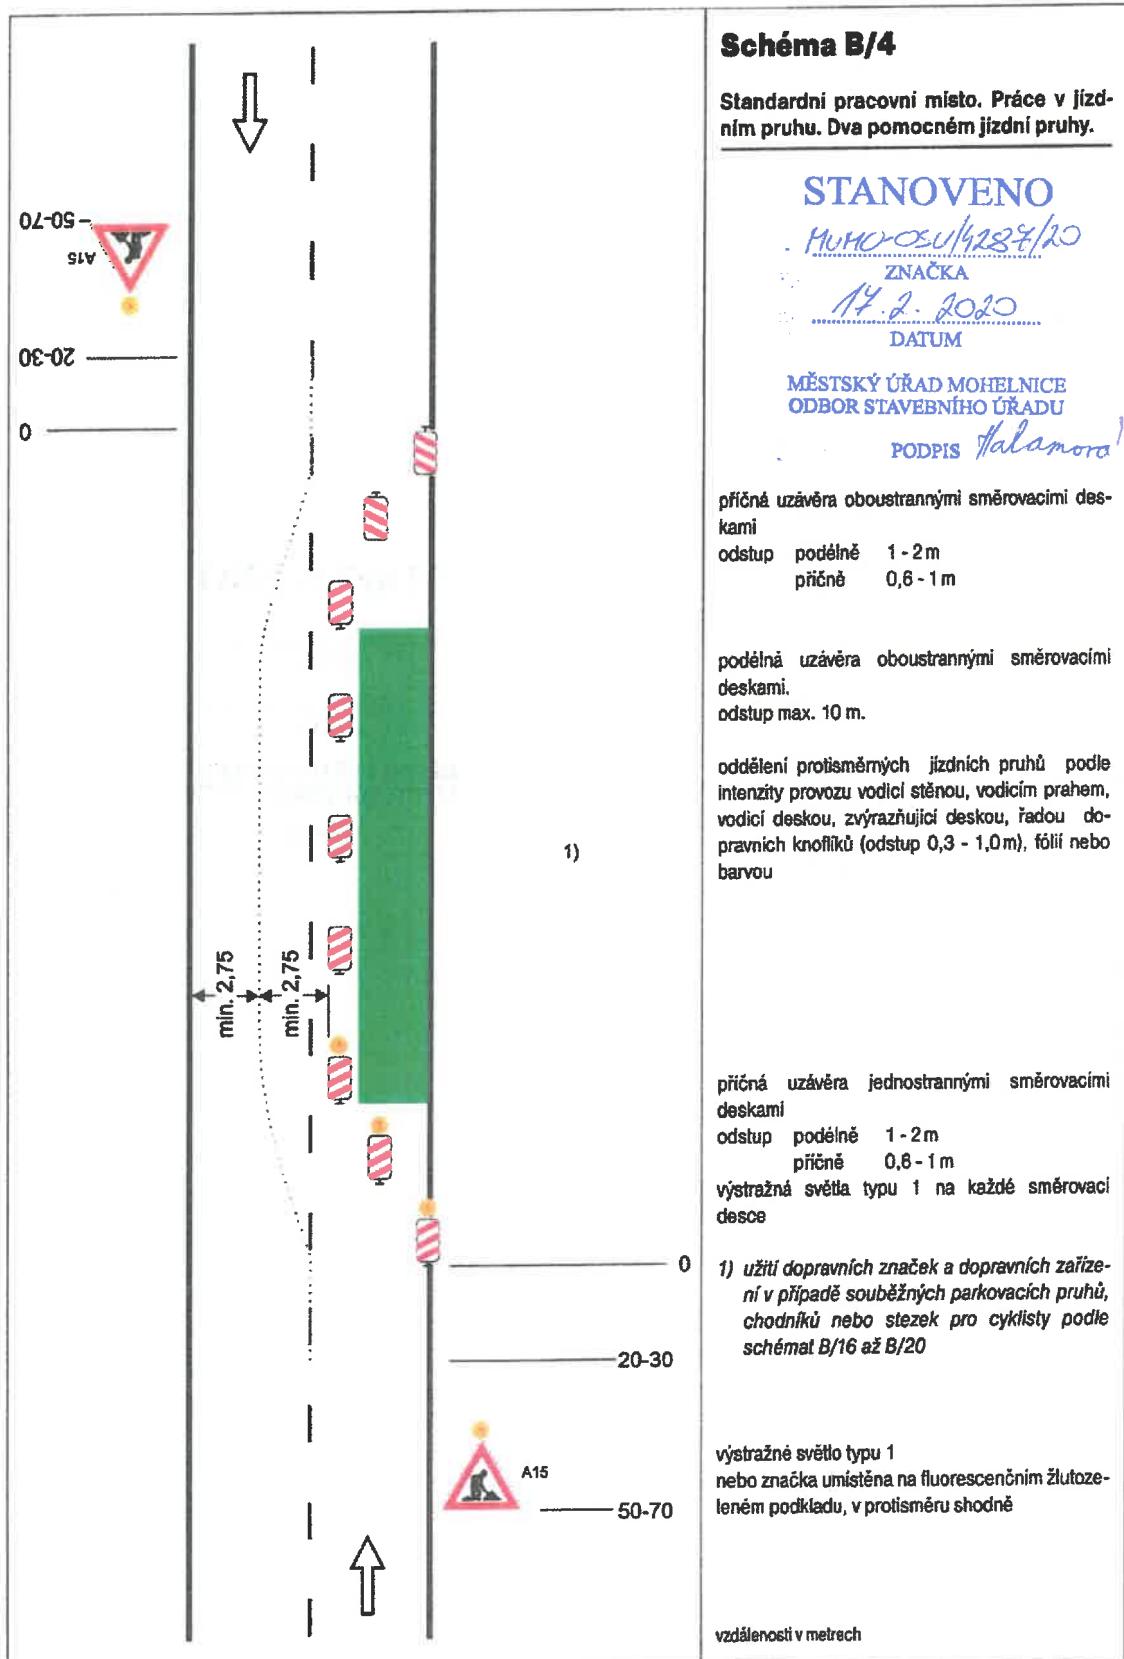


SCHÉMATA PRO OZNAČENÍ PRACOVNÍCH MÍST V OBCI

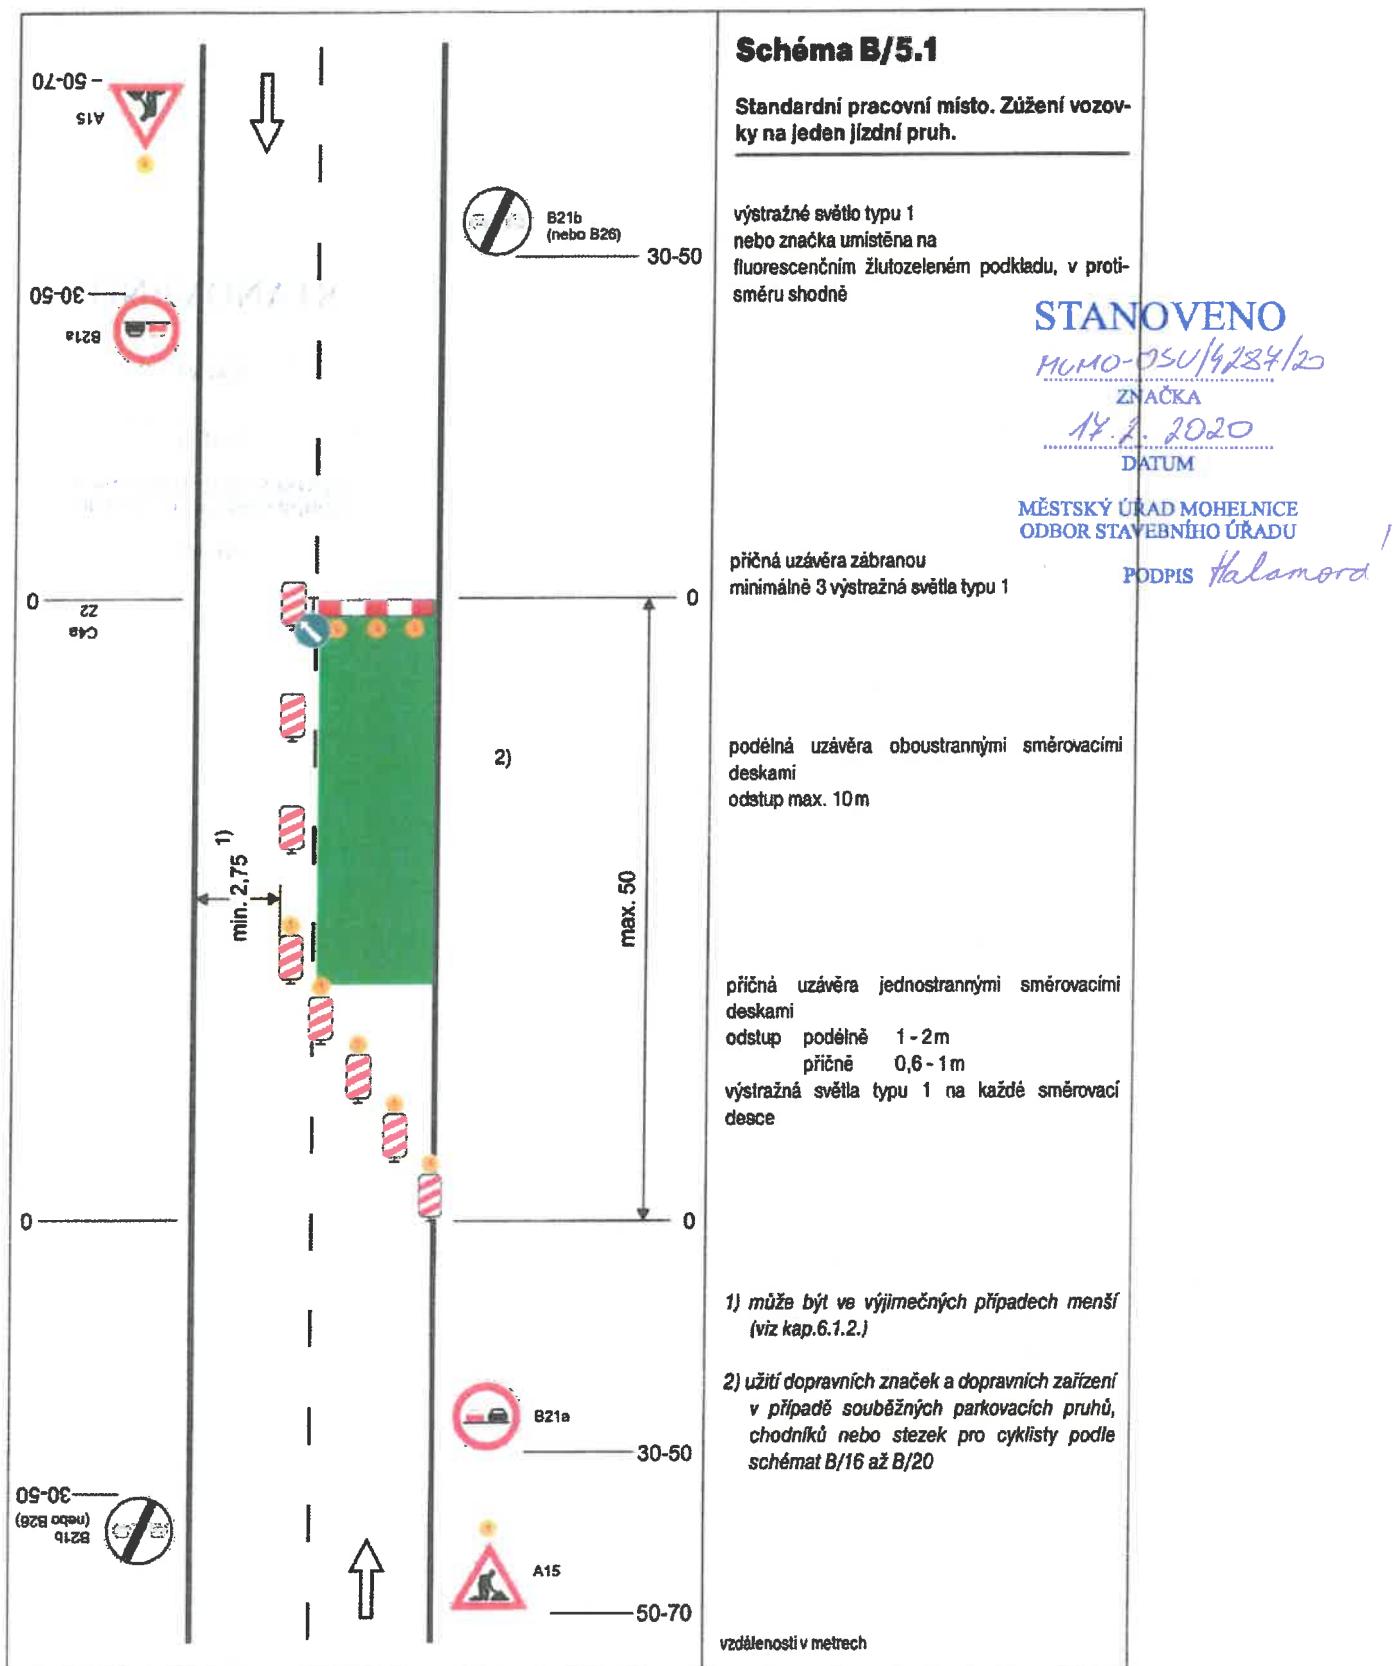


SCHÉMATA PRO OZNAČENÍ PRACOVNÍCH MÍST V OBCI

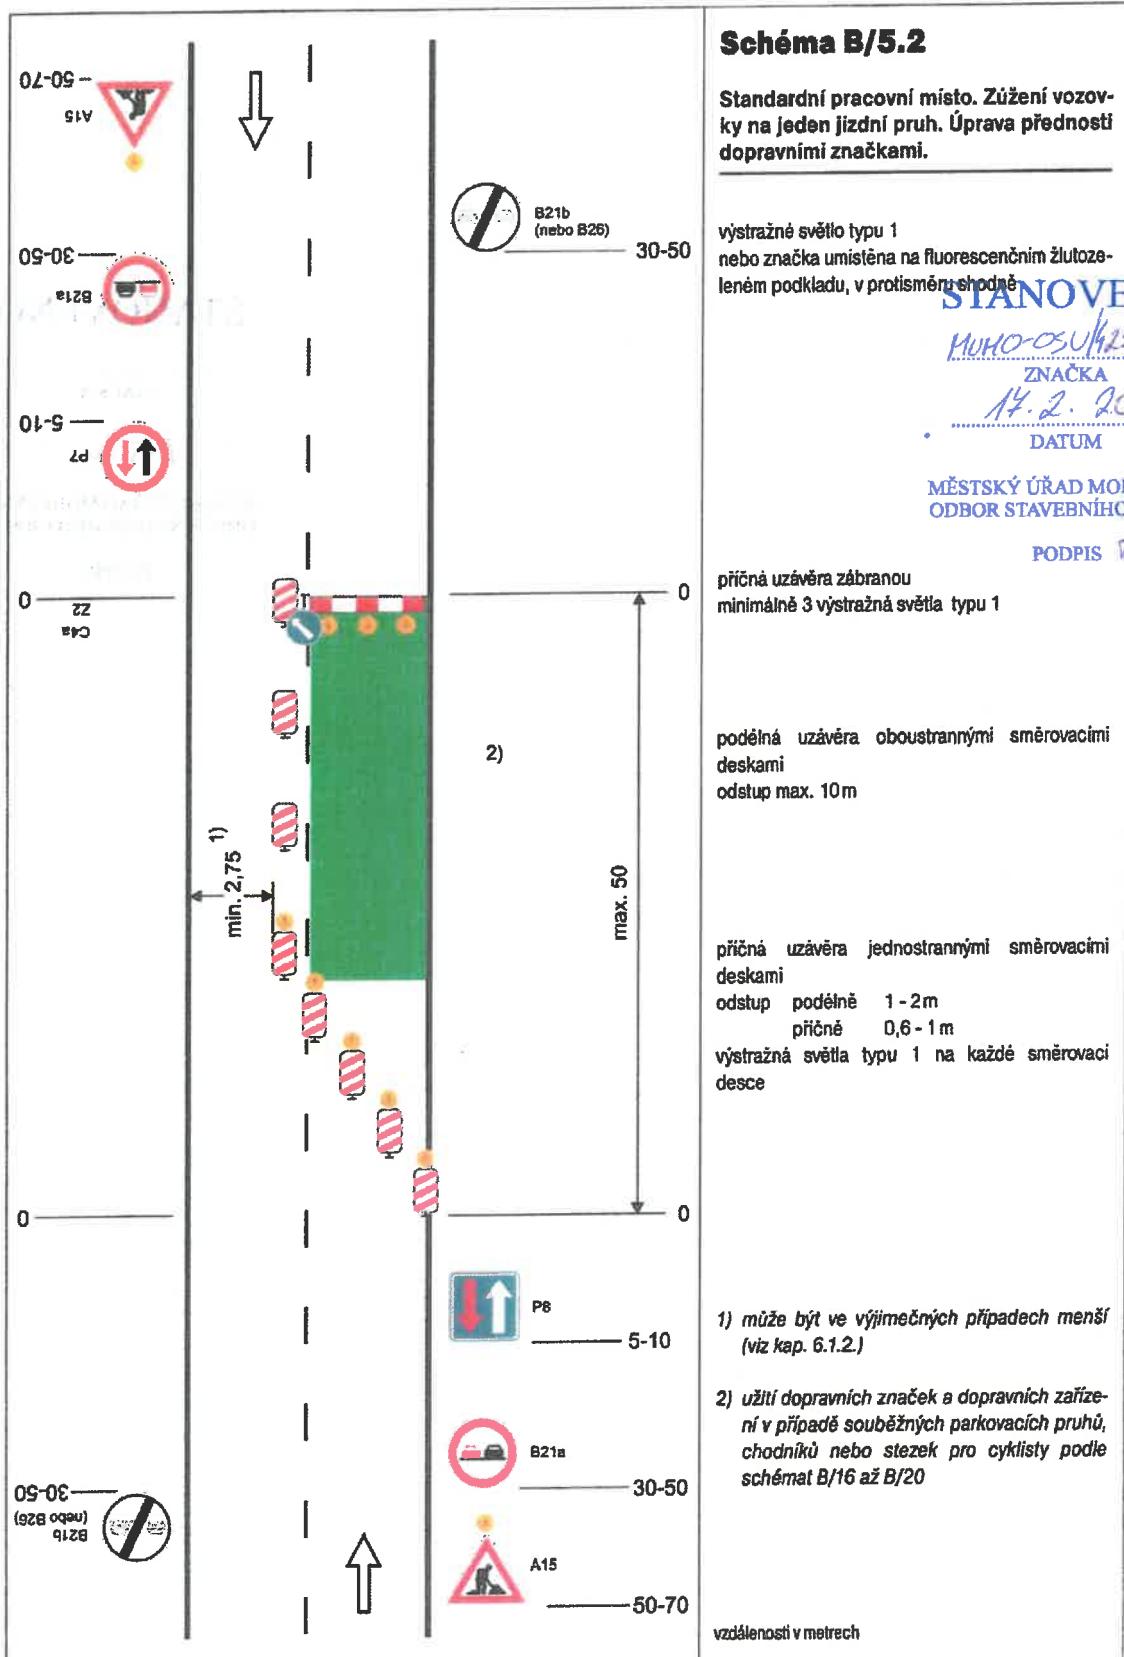

SCHÉMATA PRO OZNAČENÍ PRACOVNÍCH MÍST V OBCI

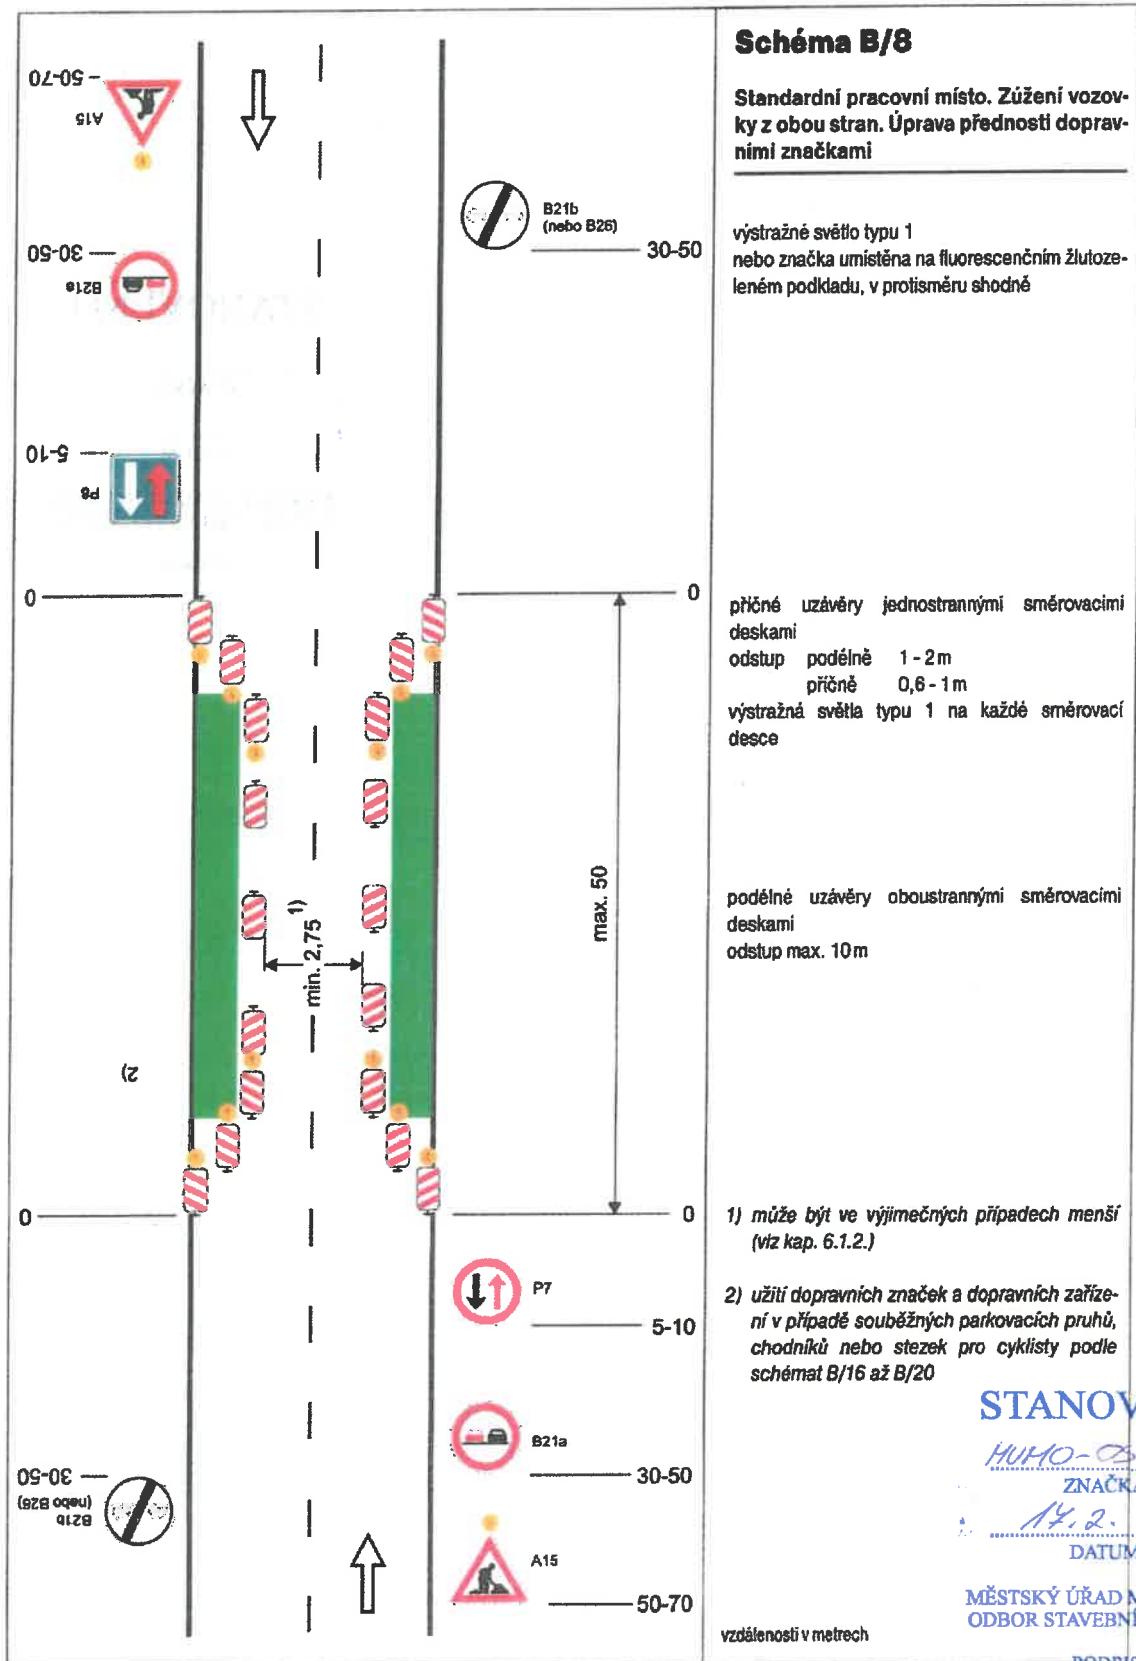

SCHÉMATA PRO OZNAČENÍ PRACOVNÍCH MÍST V OBCI

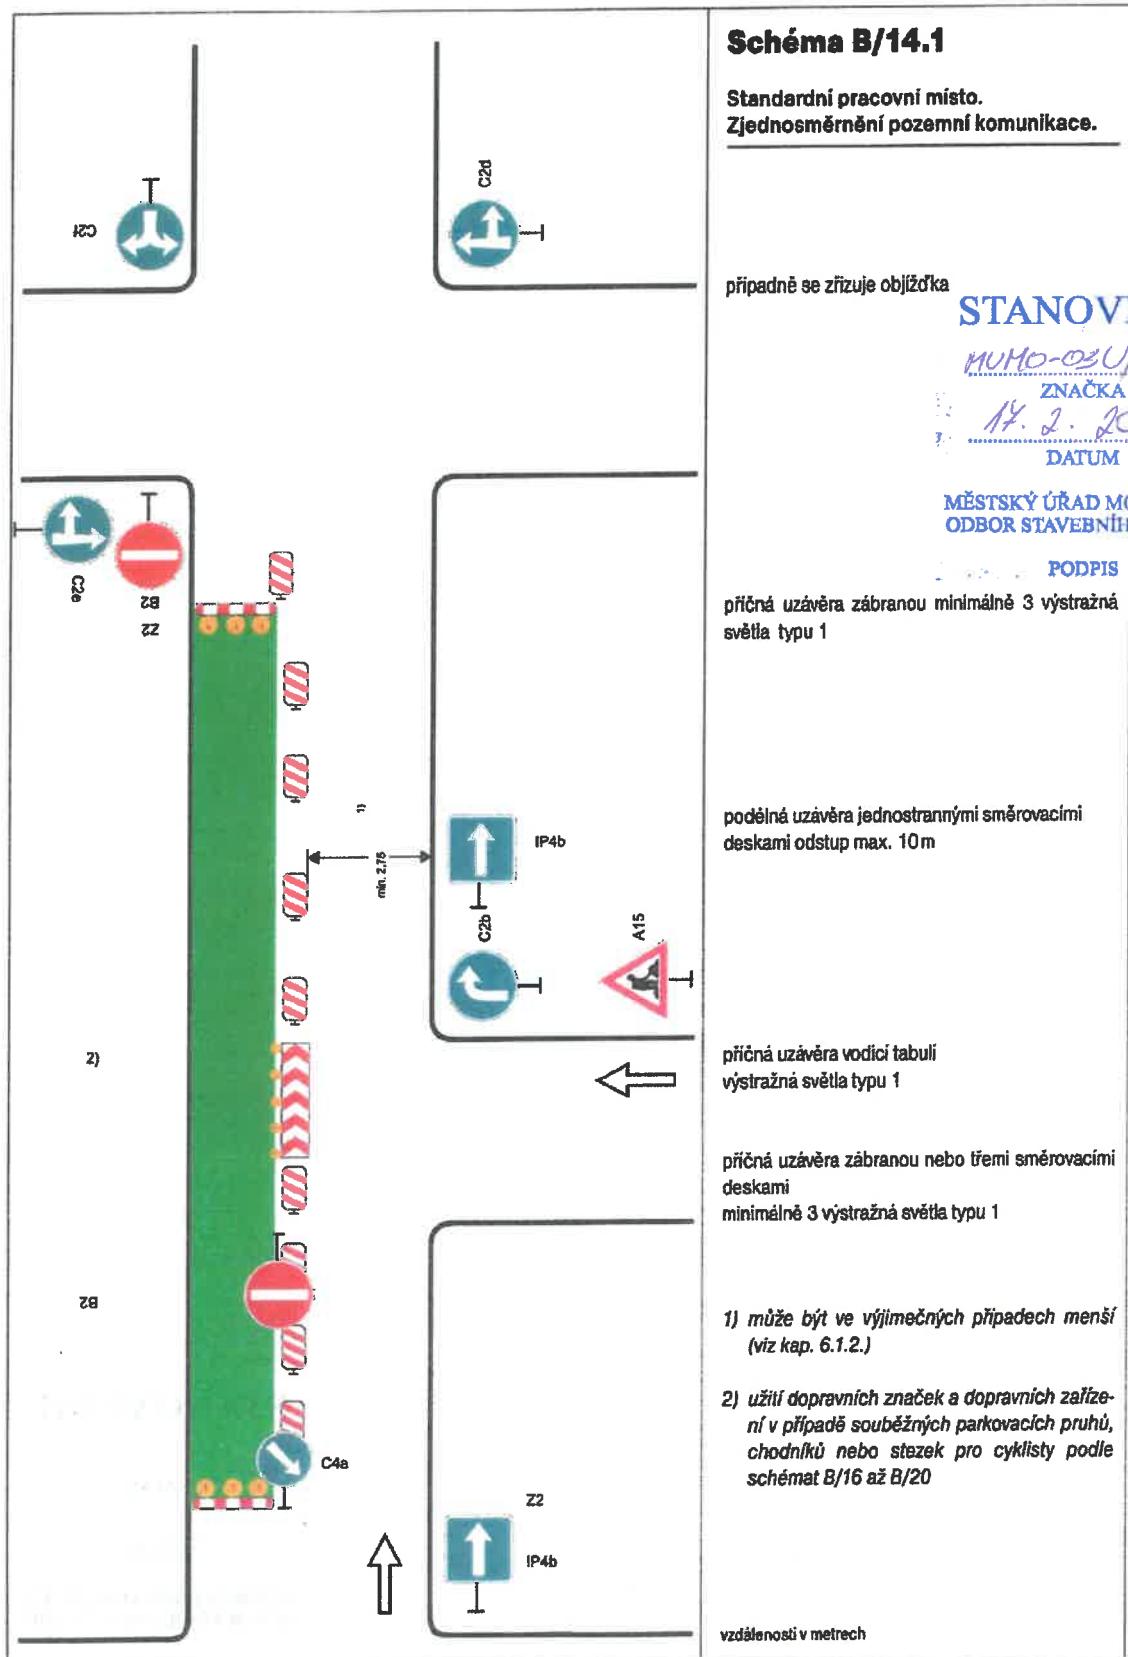


SCHÉMATA PRO OZNAČENÍ PRACOVNÍCH MÍST V OBCI

	<p><b>Schéma B/14.2</b></p> <p>Standardní pracovní místo v prostoru křižovatky.</p> <p><b>STANOVENO</b> HUMO-OSU/4284/20 ZNAČKA 14.2.2020 DATUM MĚSTSKÝ ÚŘAD MOHELNICE ODBOR STAVEBNÍHO ÚŘADU PODPIS Halamora</p> <p>vedení provozu (užití značek č. C 4 a až č. C4 c) závisí na konkrétním umístění pracovního místa v prostoru křižovatky, případně se pro určitý směr zřizuje objíždka</p> <p>příčné uzávěry zábranou minimálně 3 výstražná světla typu 1</p> <p>výstražné světlo typu 1 nebo značka umístěna na fluorescenčním žlutoze- leném podkladu, u ostatních vjezdů shodně</p> <p>1) minimální šířka se zjišťuje pomocí vlečných křívek</p> <p>Pozn.: Pro usměrnění provozu v prostoru křižovat- ky lze užít směrovacích desek (č. Z4a až č. Z4c) dle konkrétní situace</p> <p>vzdálenosti v metrech</p>
--	---




SCHÉMATA PRO OZNAČENÍ PRACOVNÍCH MÍST V OBCI




SCHÉMATA PRO OZNAČENÍ PRACOVNÍCH MÍST V OBCI

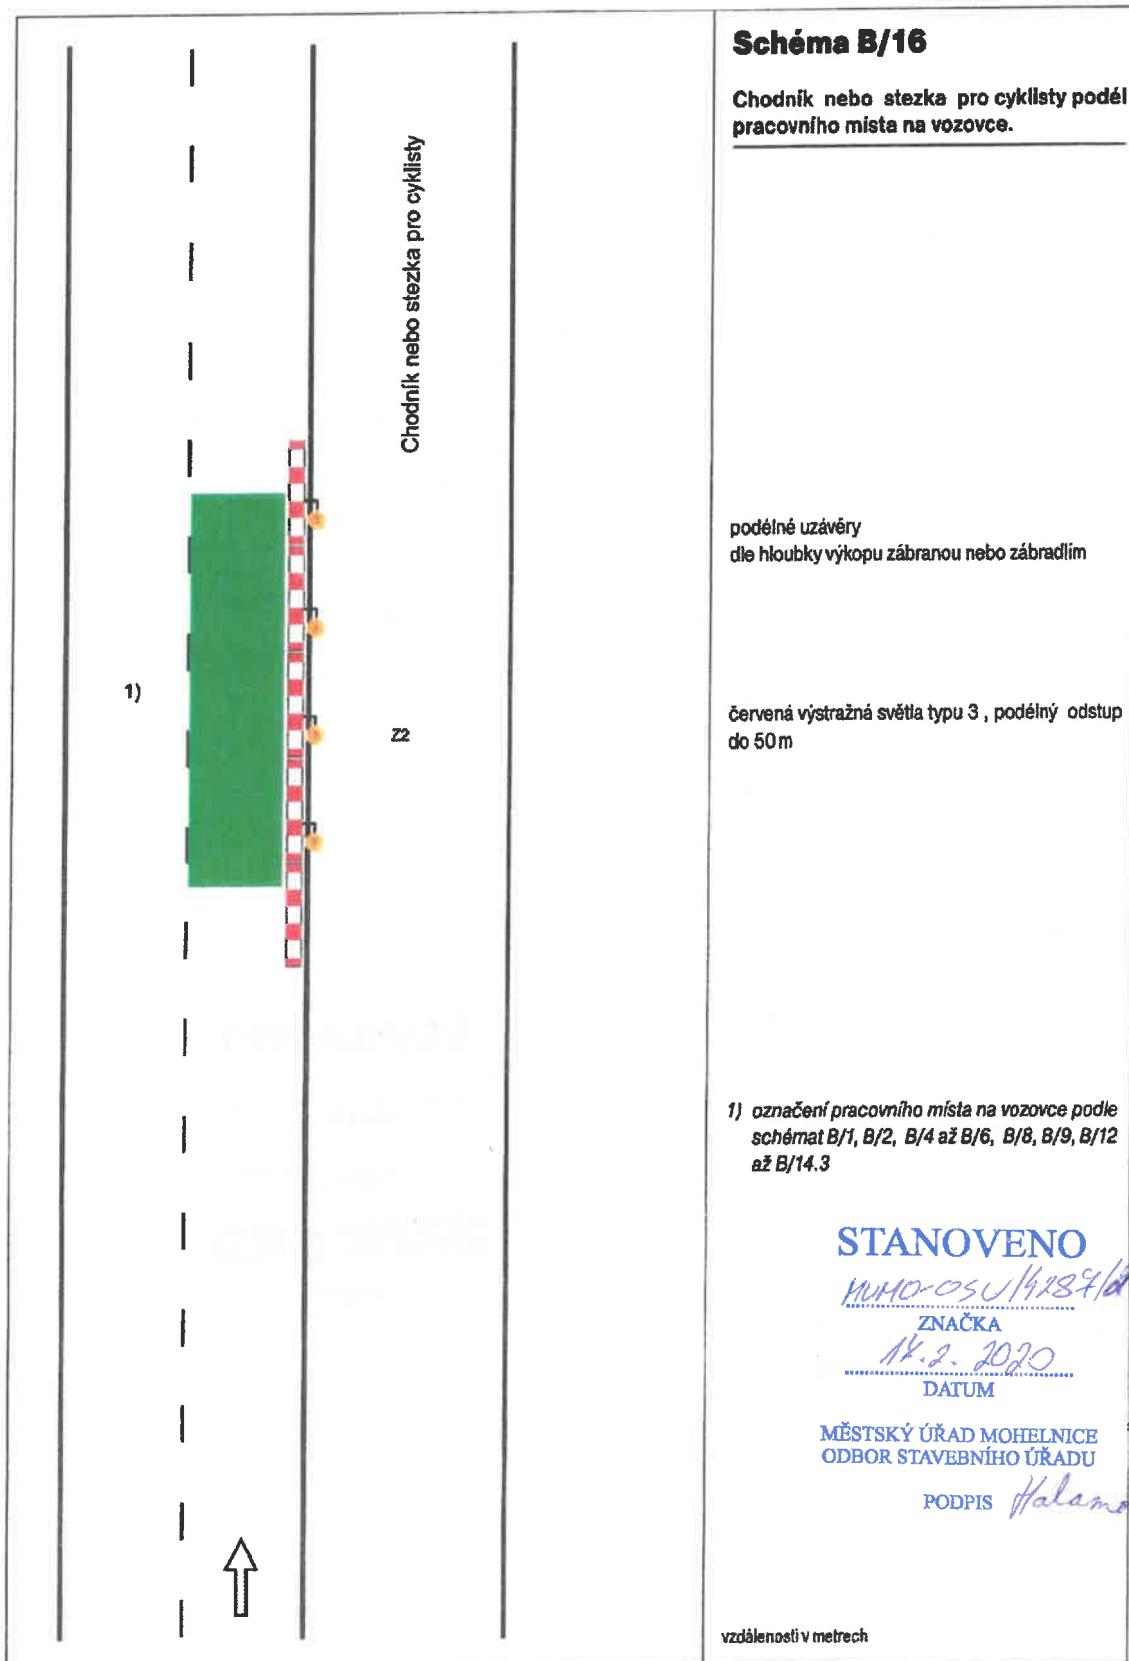


SCHÉMATA PRO OZNAČENÍ PRACOVNÍCH MÍST V OBCI

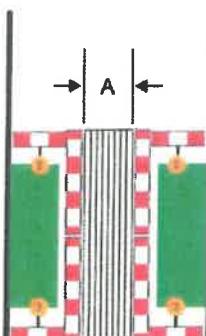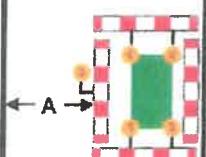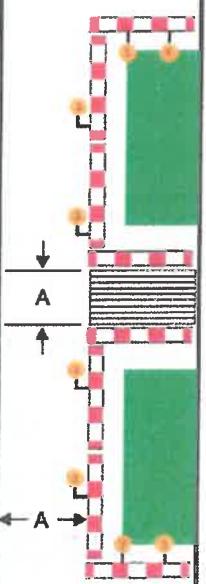			<b>Schéma B/17</b>
			<b>Standardní pracovní místo na chodníku, stezce pro cyklisty nebo stezce pro chodce a cyklisty.</b>
1)		z2 z2	<p>podélné uzávěry dle hloubky výkopu zábranou nebo zábradlím</p> <p>červená výstražná světla typu 3, podélný odstup do 50m</p>
		z2 z2	<p>příčné uzávěry dle hloubky výkopu zábranou nebo zábradlím</p> <p>minimálně jedno červené jednostranné výstražné světlo typu 3 na každé uzávěře</p>
		z2 z2	<p>hodnota A min. 1,5 m nebo šířka stávajícího chodníku nebo stezky</p>
			<p><b>STANOVENO</b>  <u>MÚHO-OSU/4287/20</u>  <b>ZNAČKA</b>  <u>14.2.2020</u>  <b>DATUM</b>  <b>MĚSTSKÝ ÚŘAD MOHELNICE</b>  <b>ODBOR STAVEBNÍHO ÚŘADU</b>  <b>PODPIS</b> <u>Halamora</u></p>
			<p>1) označení pracovního místa na vozovce podle schémat B/1, B/2, B/4 až B/6, B/8, B/9, B/12 až B/14.3</p>

SCHÉMATA PRO OZNAČENÍ PRACOVNÍCH MÍST V OBCI

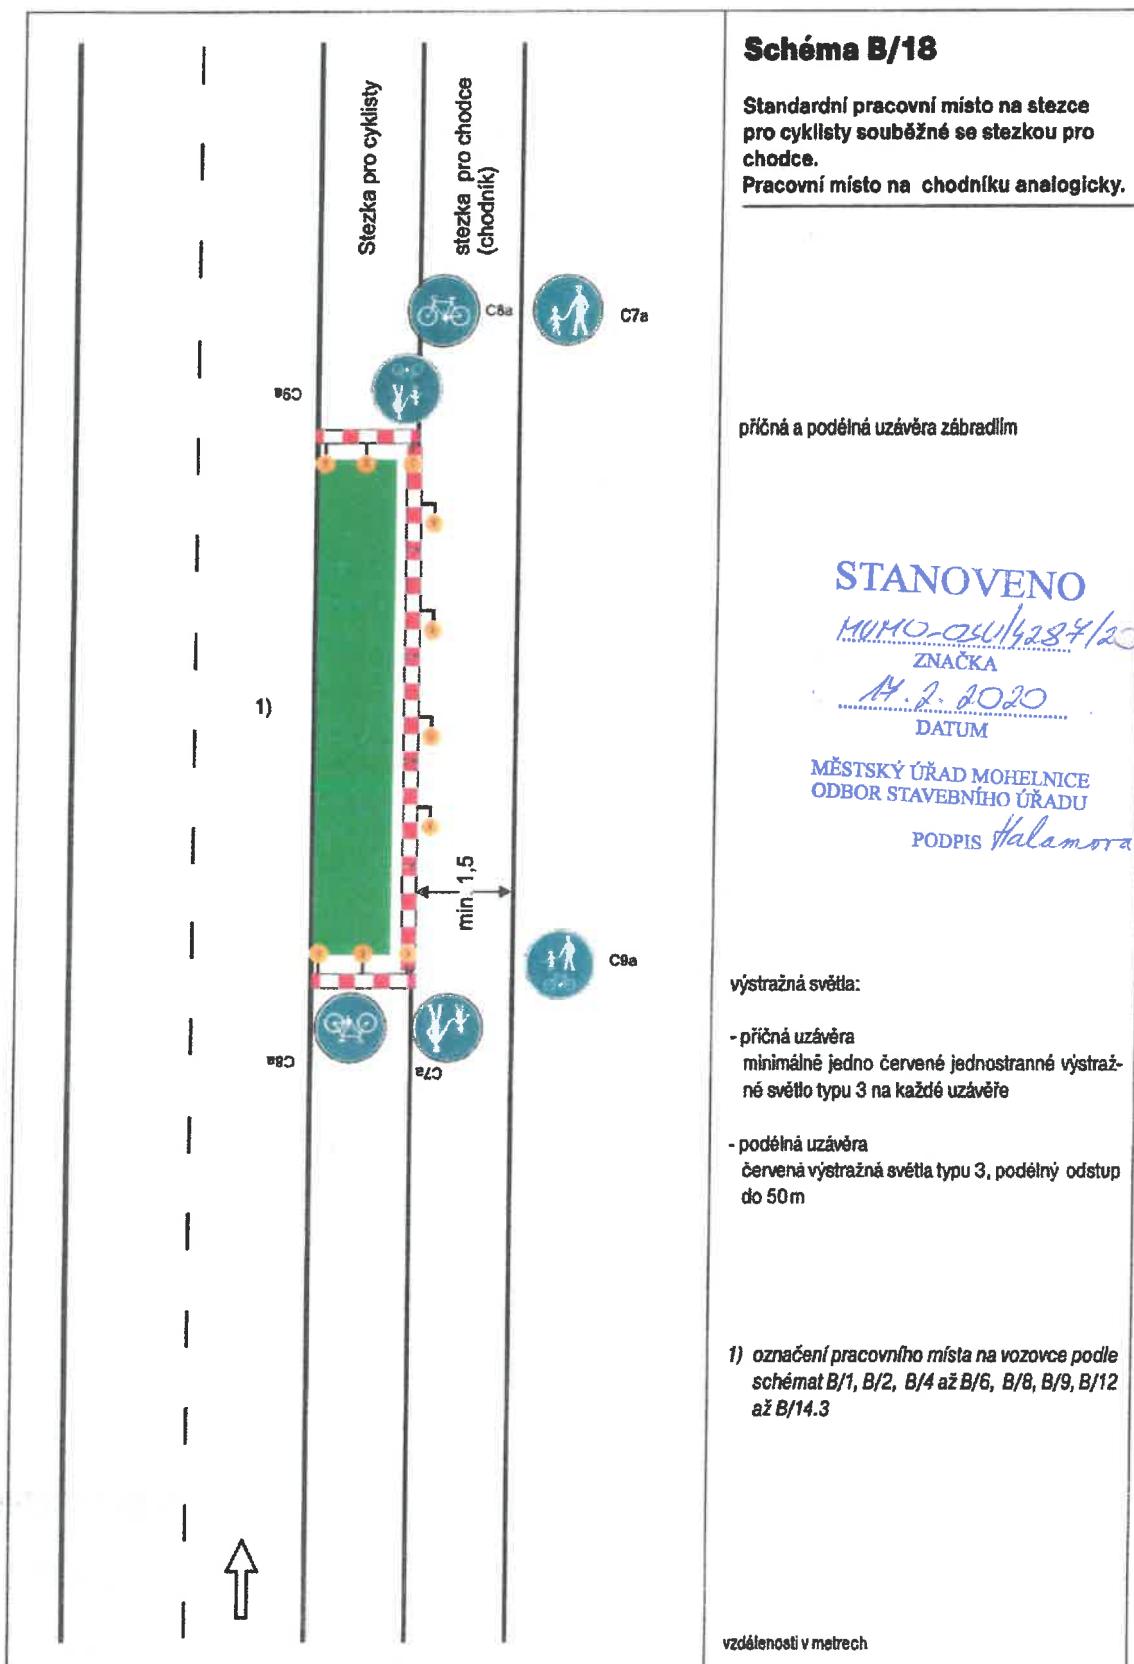

SCHÉMATA PRO OZNAČENÍ PRACOVNÍCH MÍST V OBCI

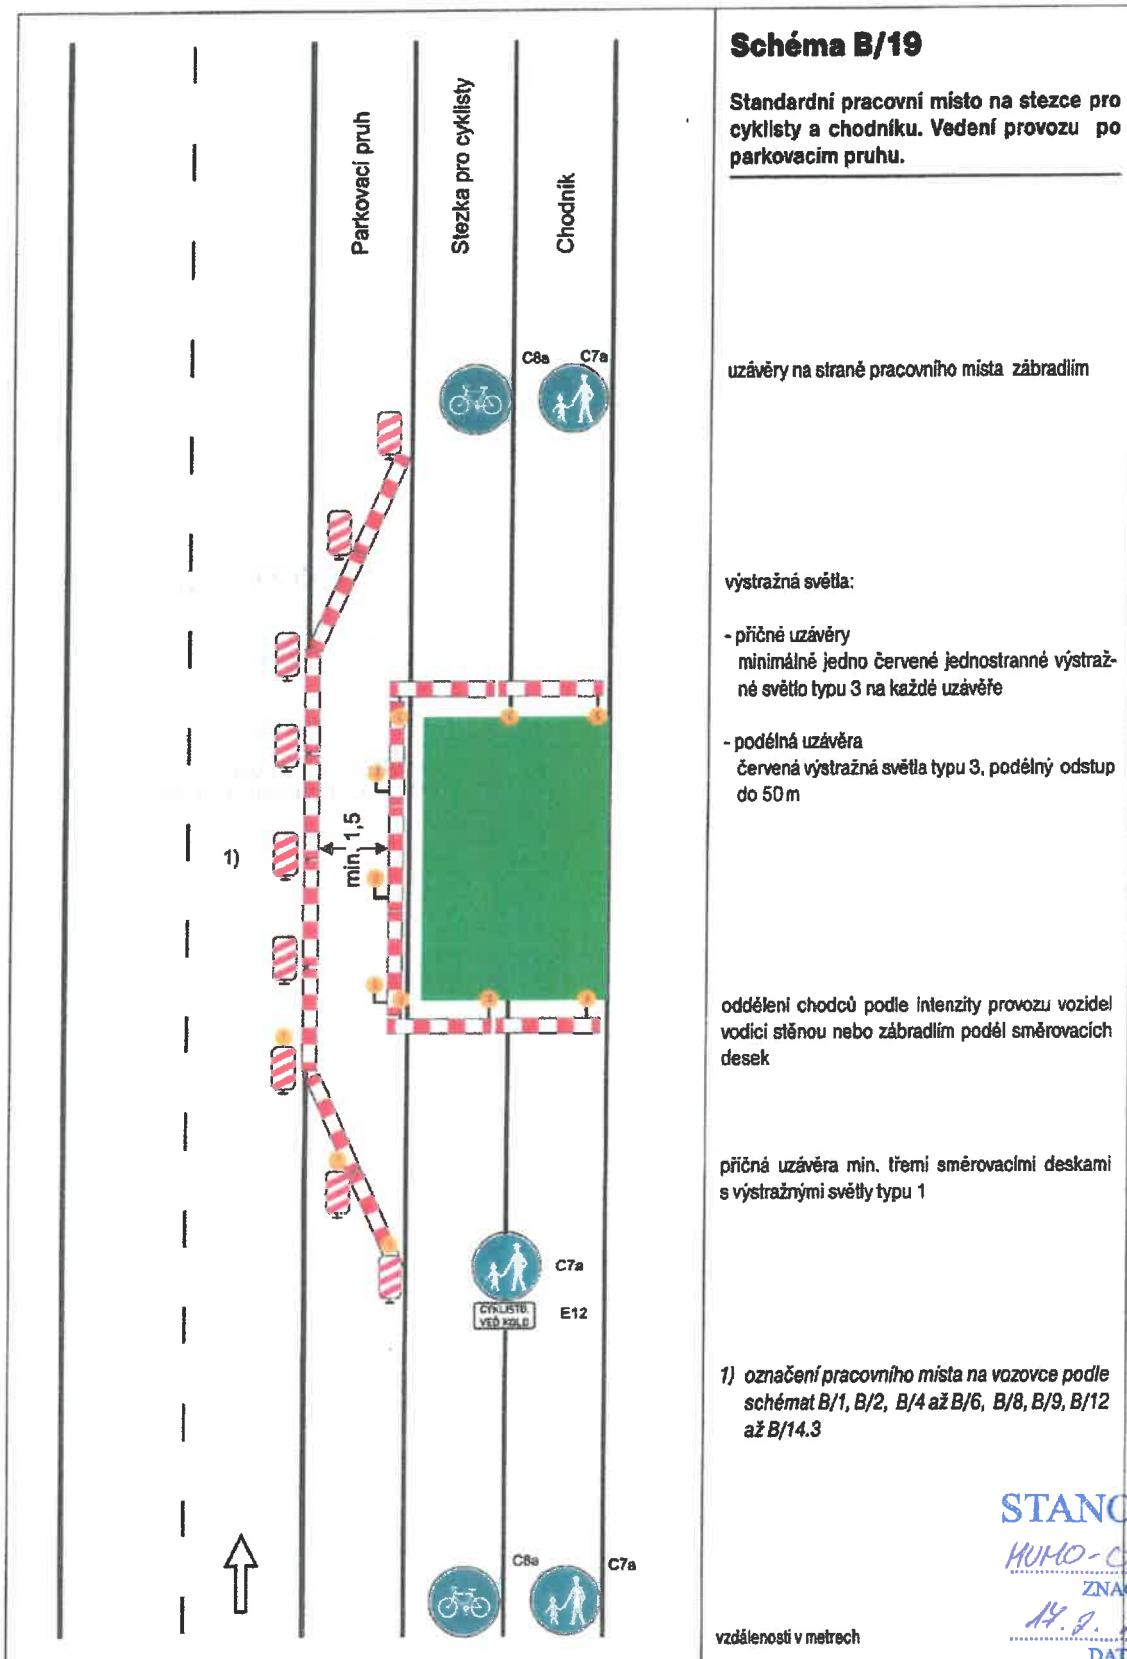


STANOVENO  
MÚMIO - OSU/4284/20  
ZNAČKA  
19. 2. 2020  
DATUM


MĚSTSKÝ ÚŘAD MOHELNICE  
ODBOR STAVEBNÍHO ÚŘADU

PODPIS Halamond


SCHÉMATA PRO OZNAČENÍ PRACOVNÍCH MÍST V OBCI

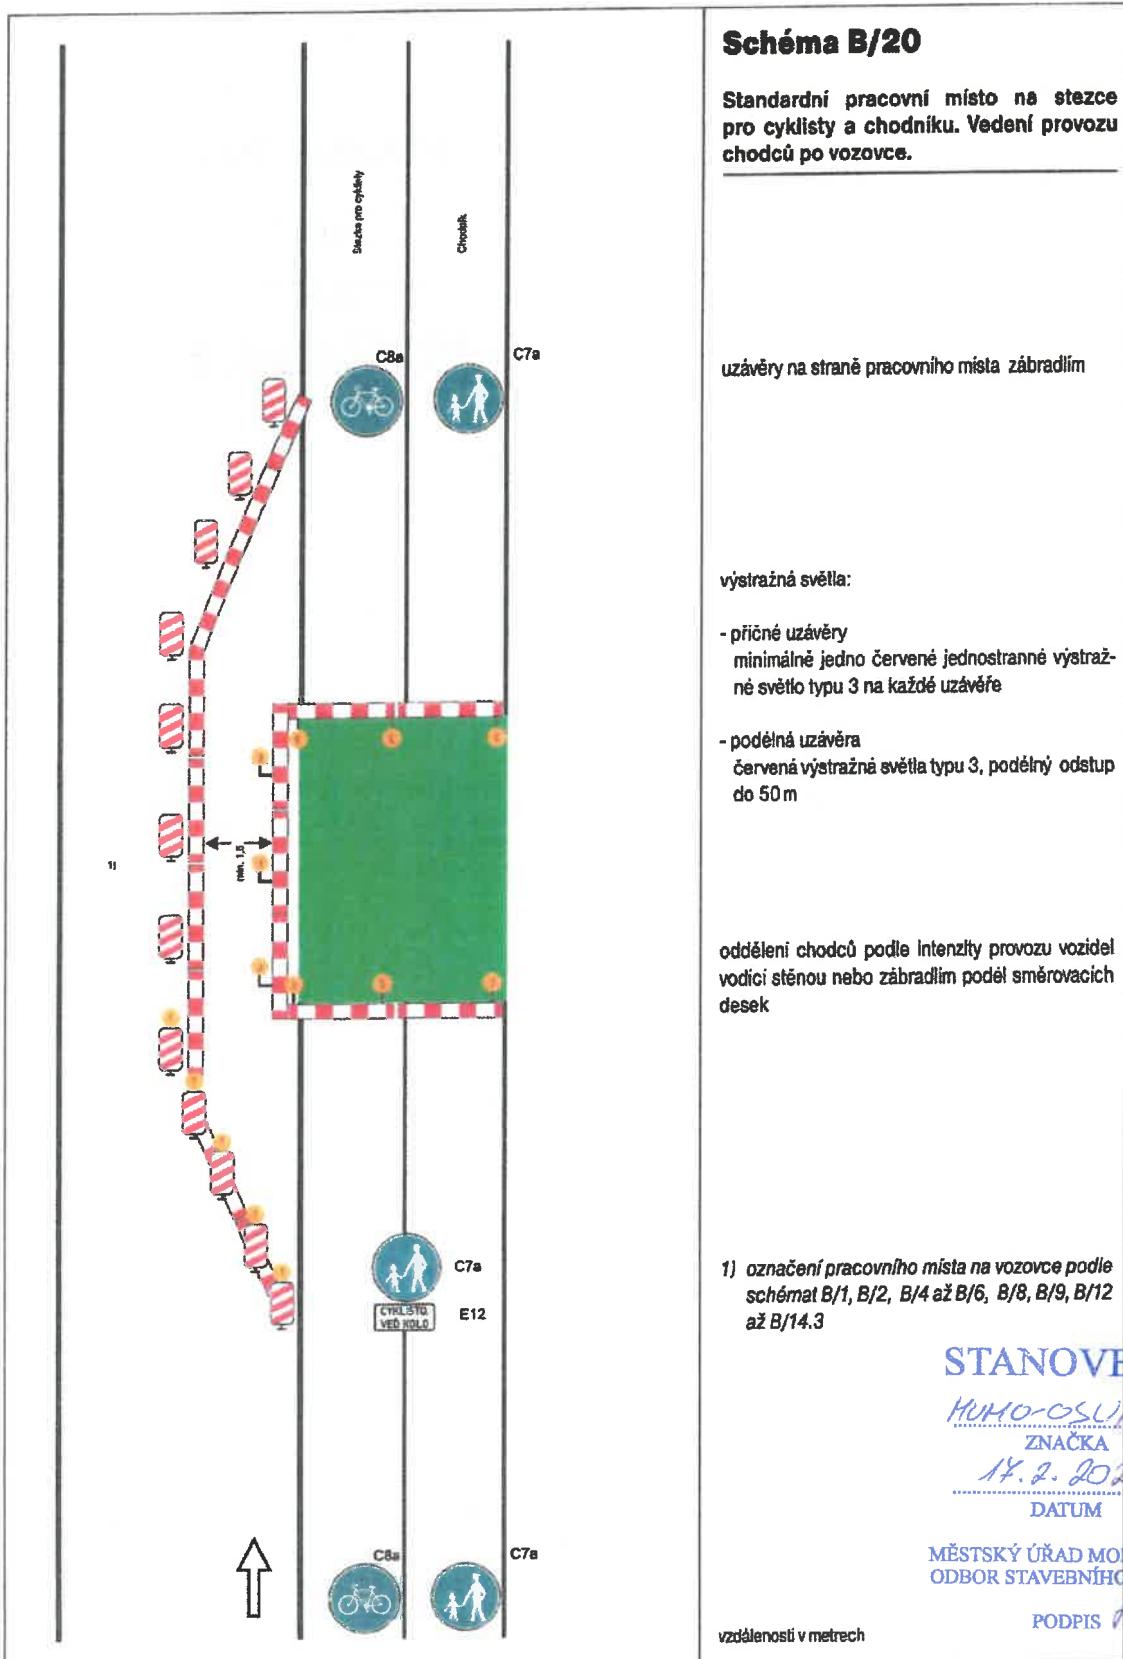

SCHÉMATA PRO OZNAČENÍ PRACOVNÍCH MÍST V OBCI

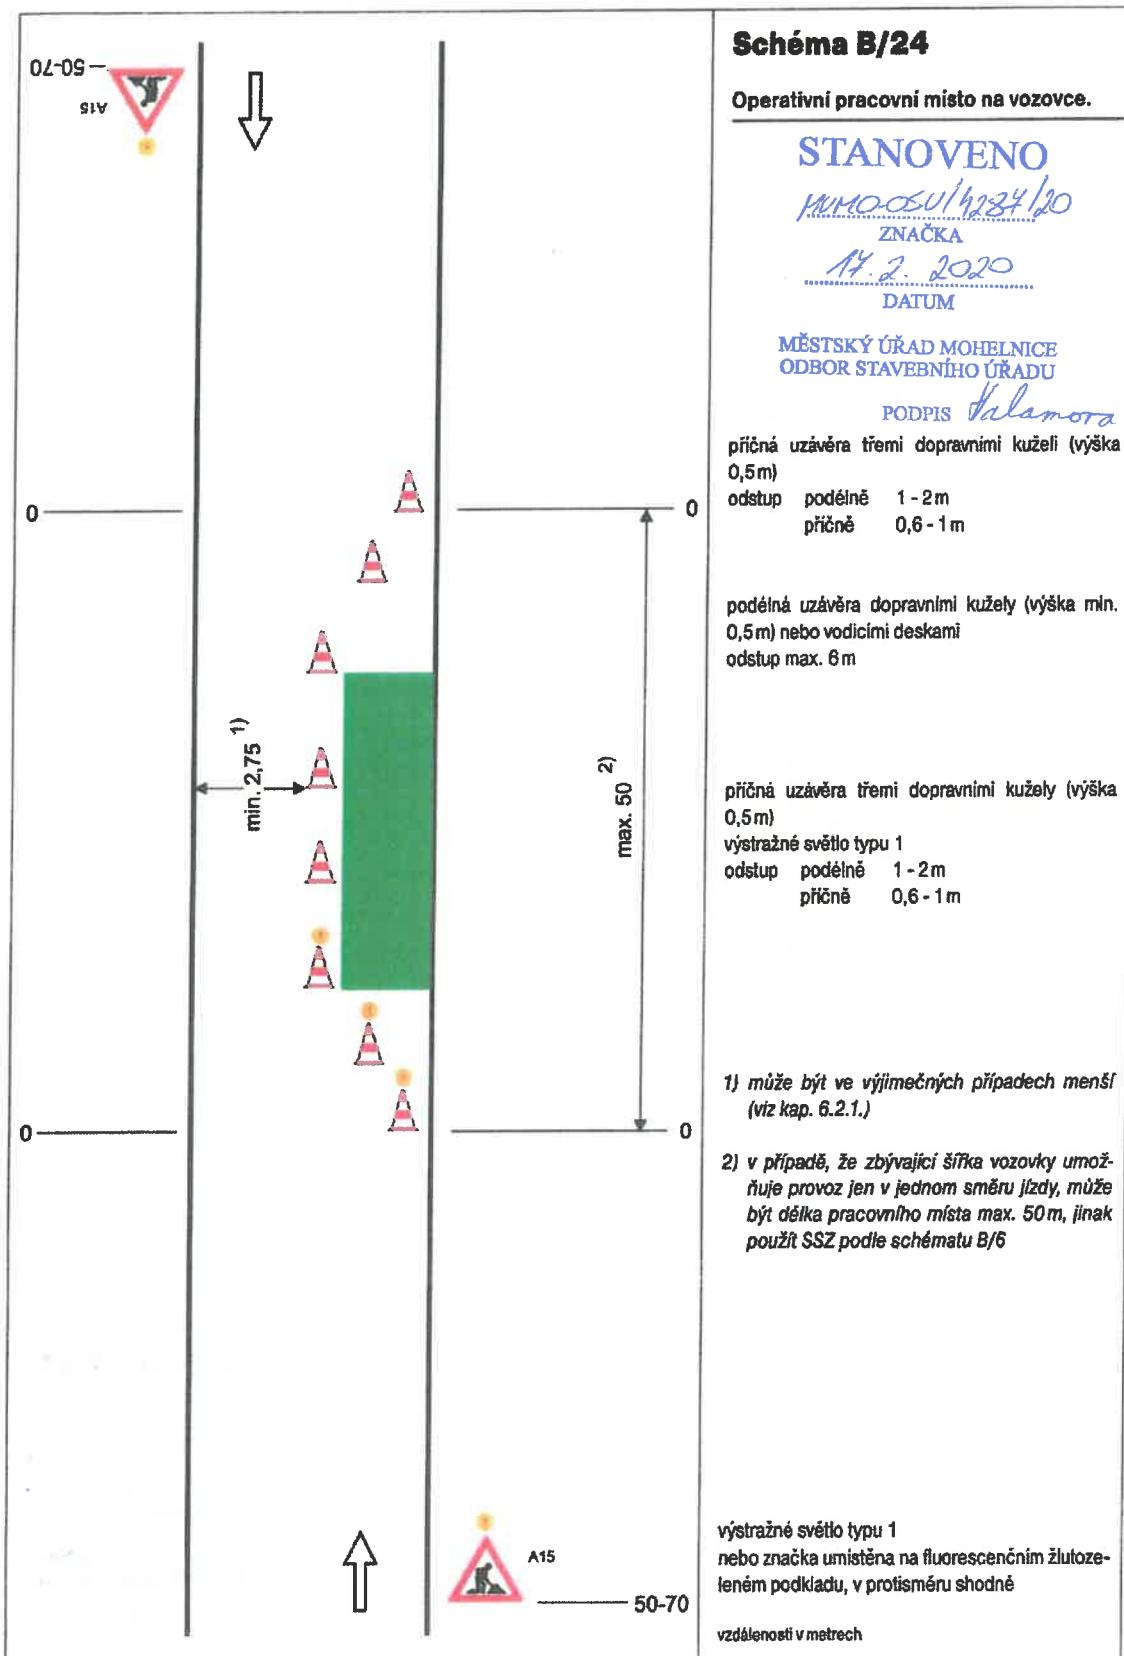

SCHÉMATA PRO OZNAČENÍ PRACOVNÍCH MÍST V OBCI

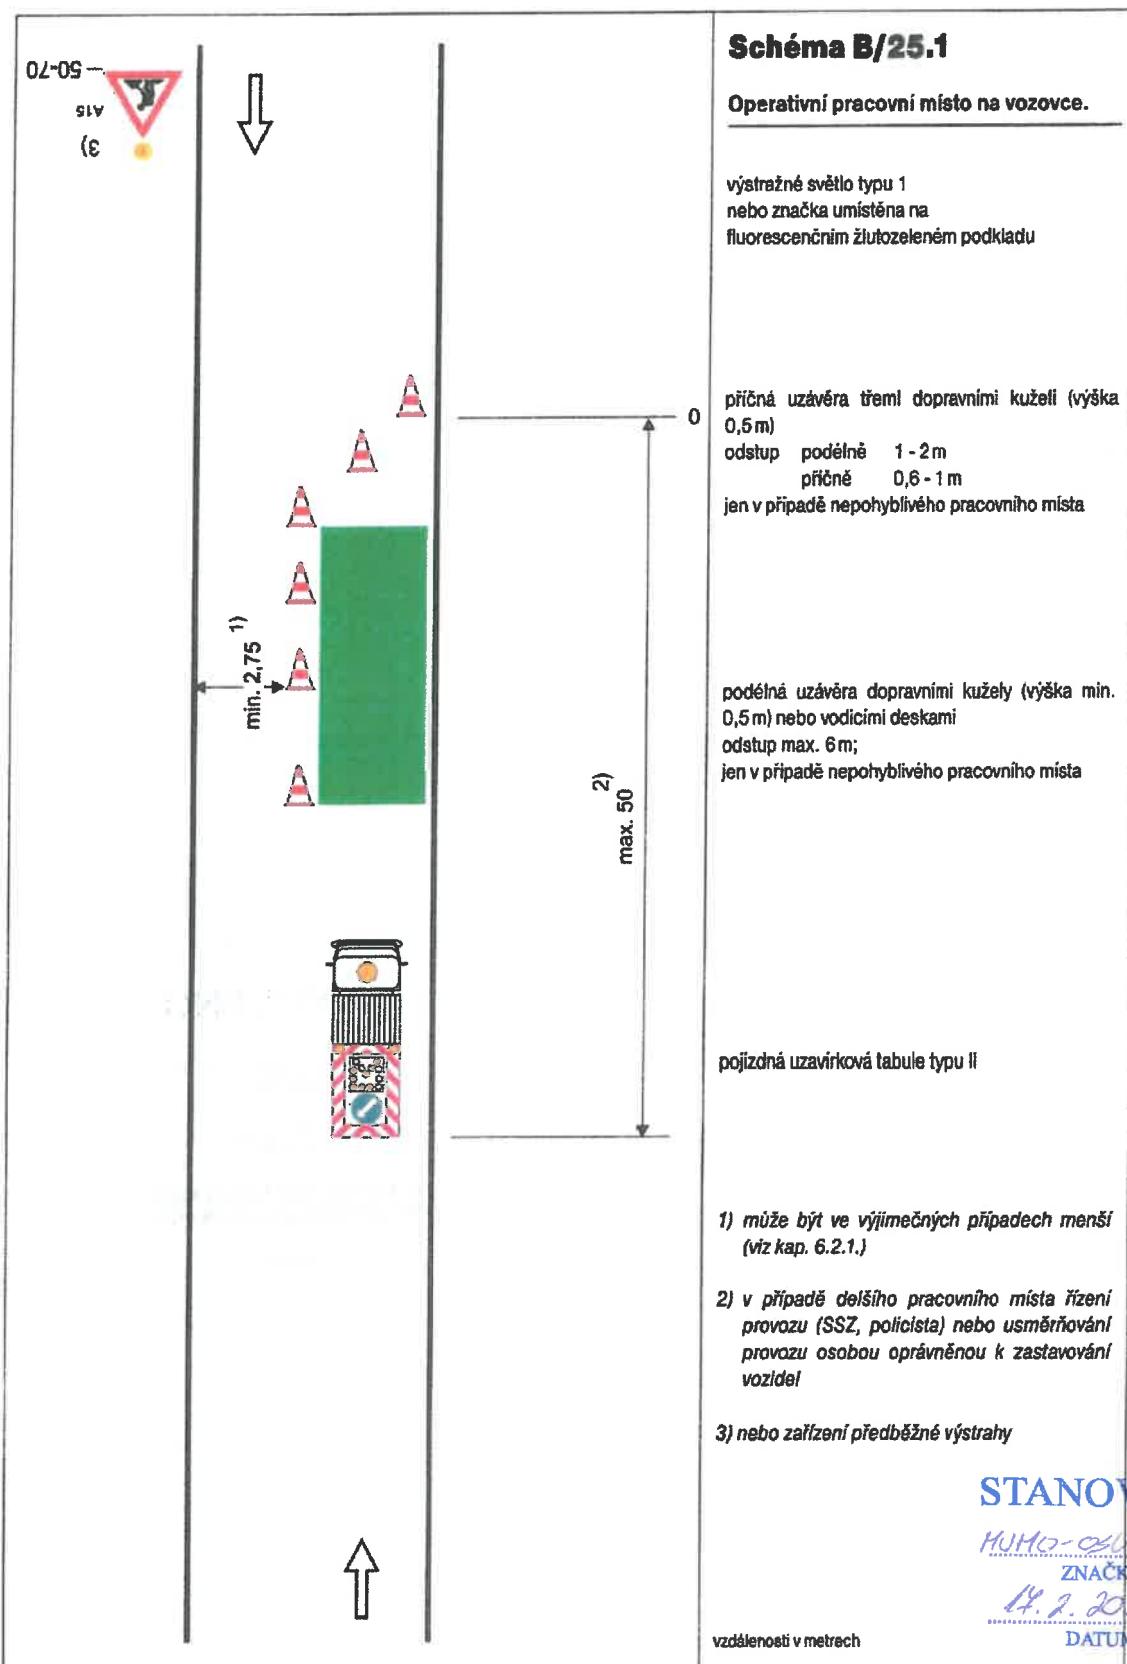

STANOVENO

HUMO-OSU/4287/20

ZNAČKA


14. 2. 2020

DATUM


MĚSTSKÝ ÚŘAD MOHELNICE  
ODBOR STAVEBNÍHO ÚŘADU

PODPIS *Palamora*


SCHÉMATA PRO OZNAČENÍ PRACOVNÍCH MÍST MIMO OBEC

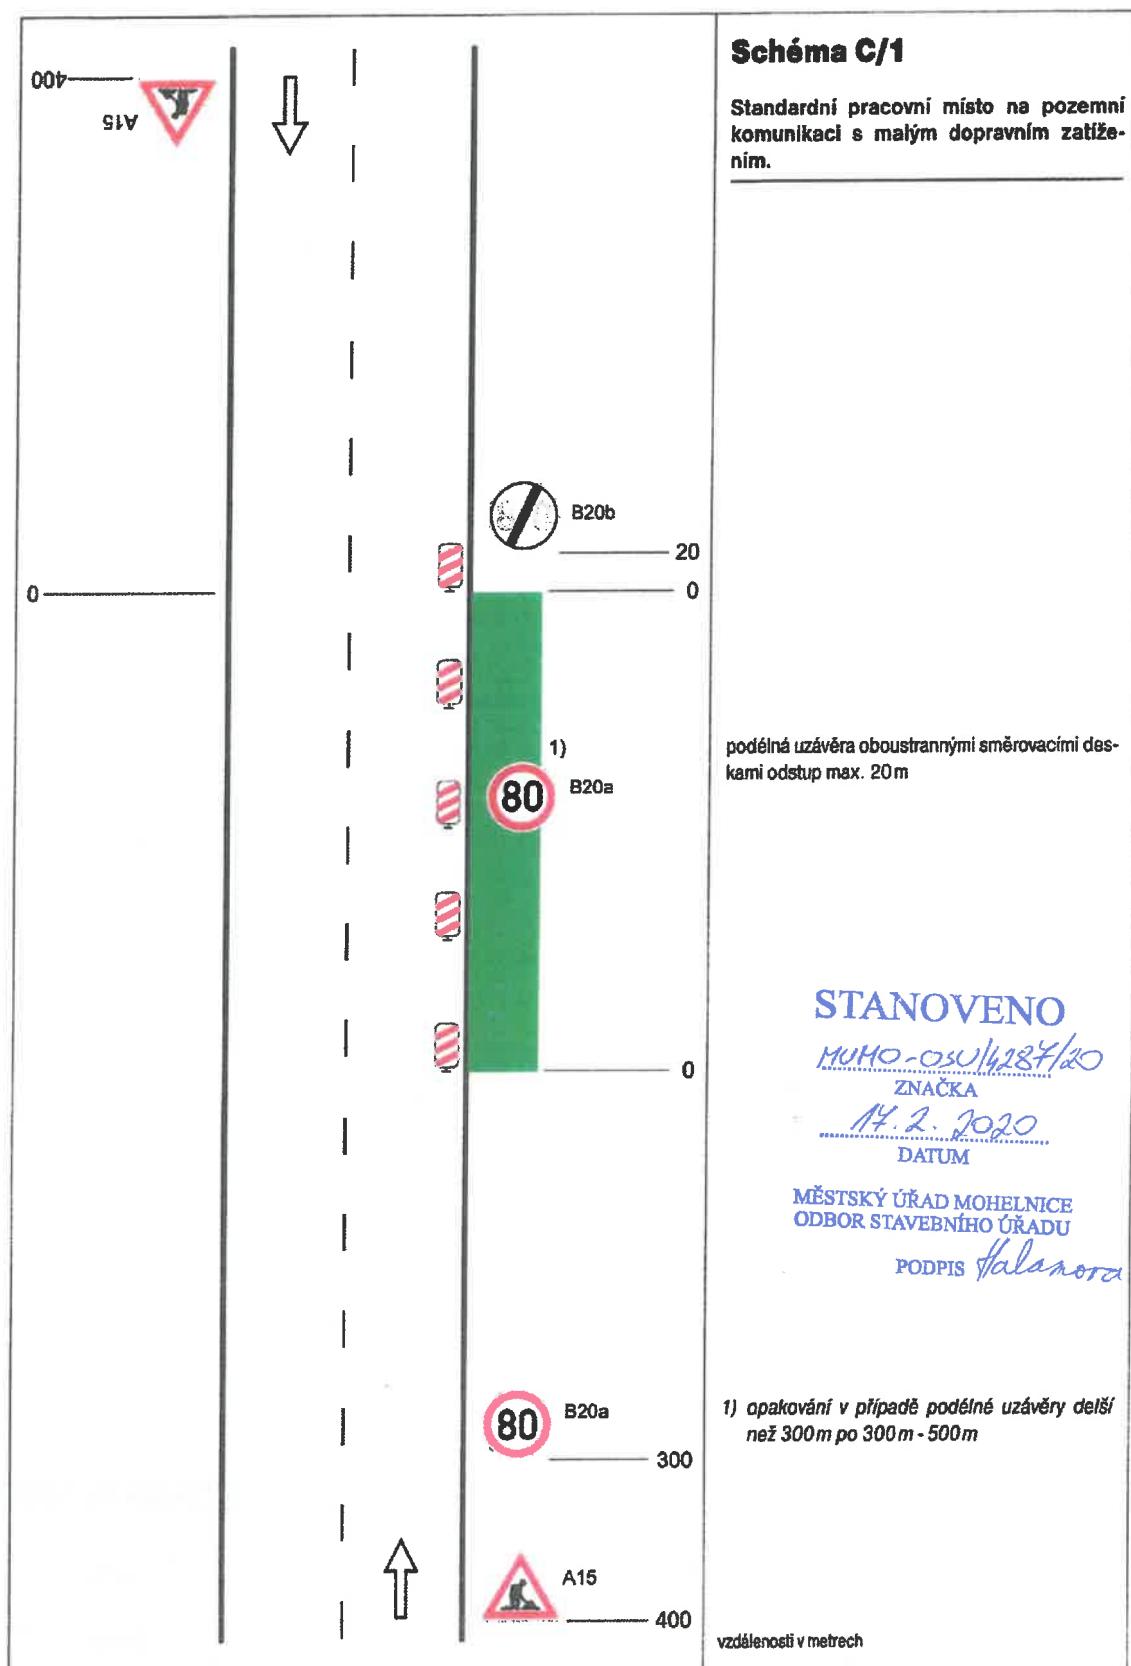


SCHÉMATA PRO OZNAČENÍ PRACOVNÍCH MÍST MIMO OBEC

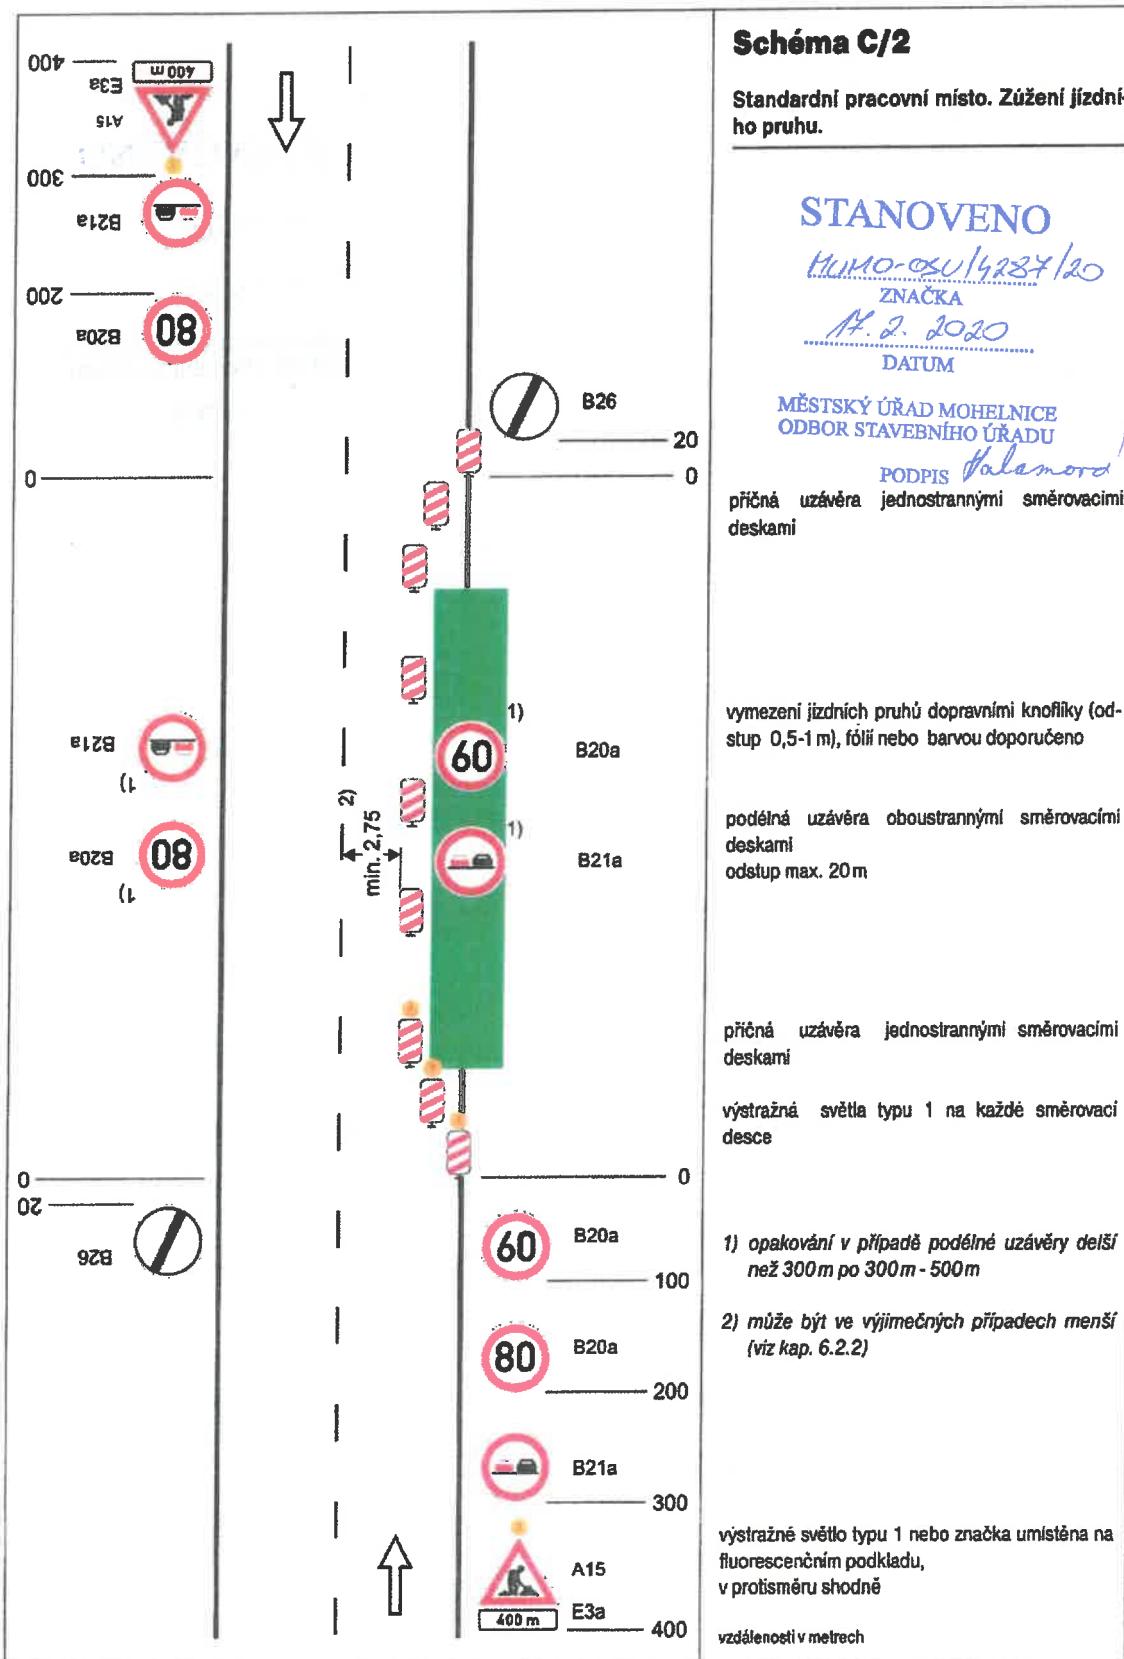


SCHÉMATA PRO OZNAČENÍ PRACOVNÍCH MÍST MIMO OBEC

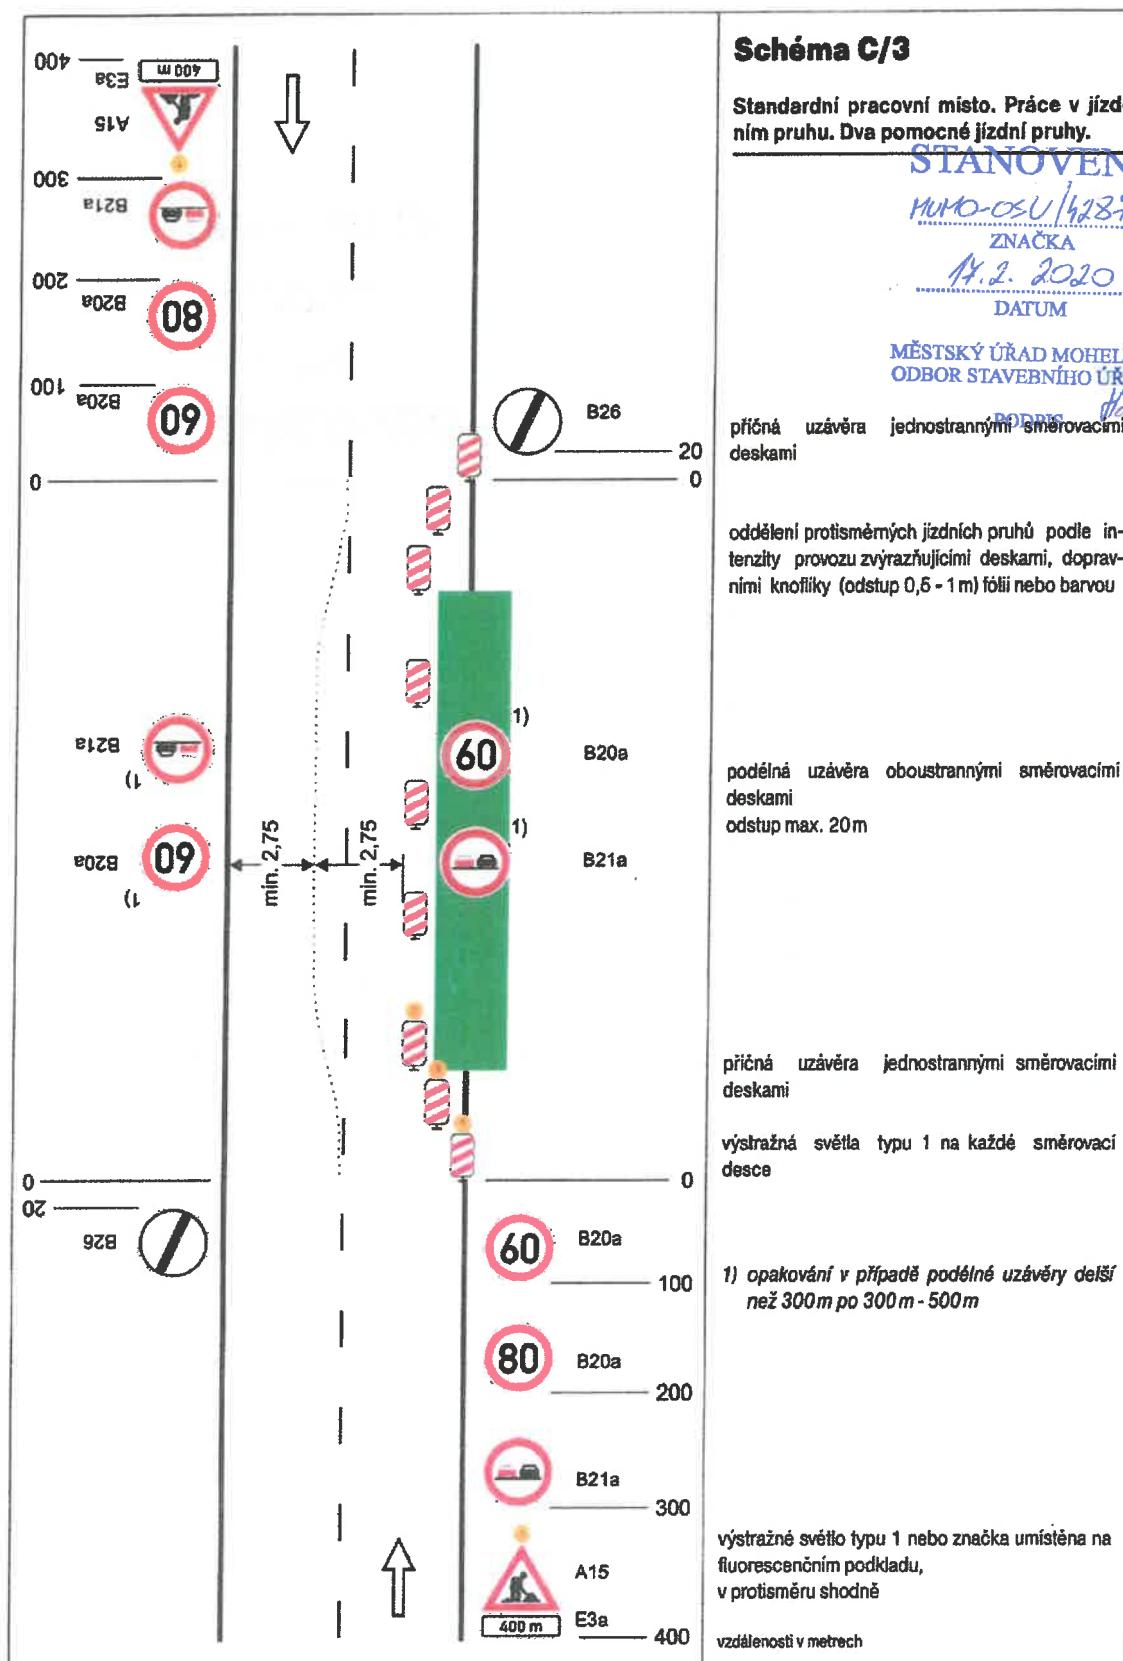


SCHÉMATA PRO OZNAČENÍ PRACOVNÍCH MÍST MIMO OBEC

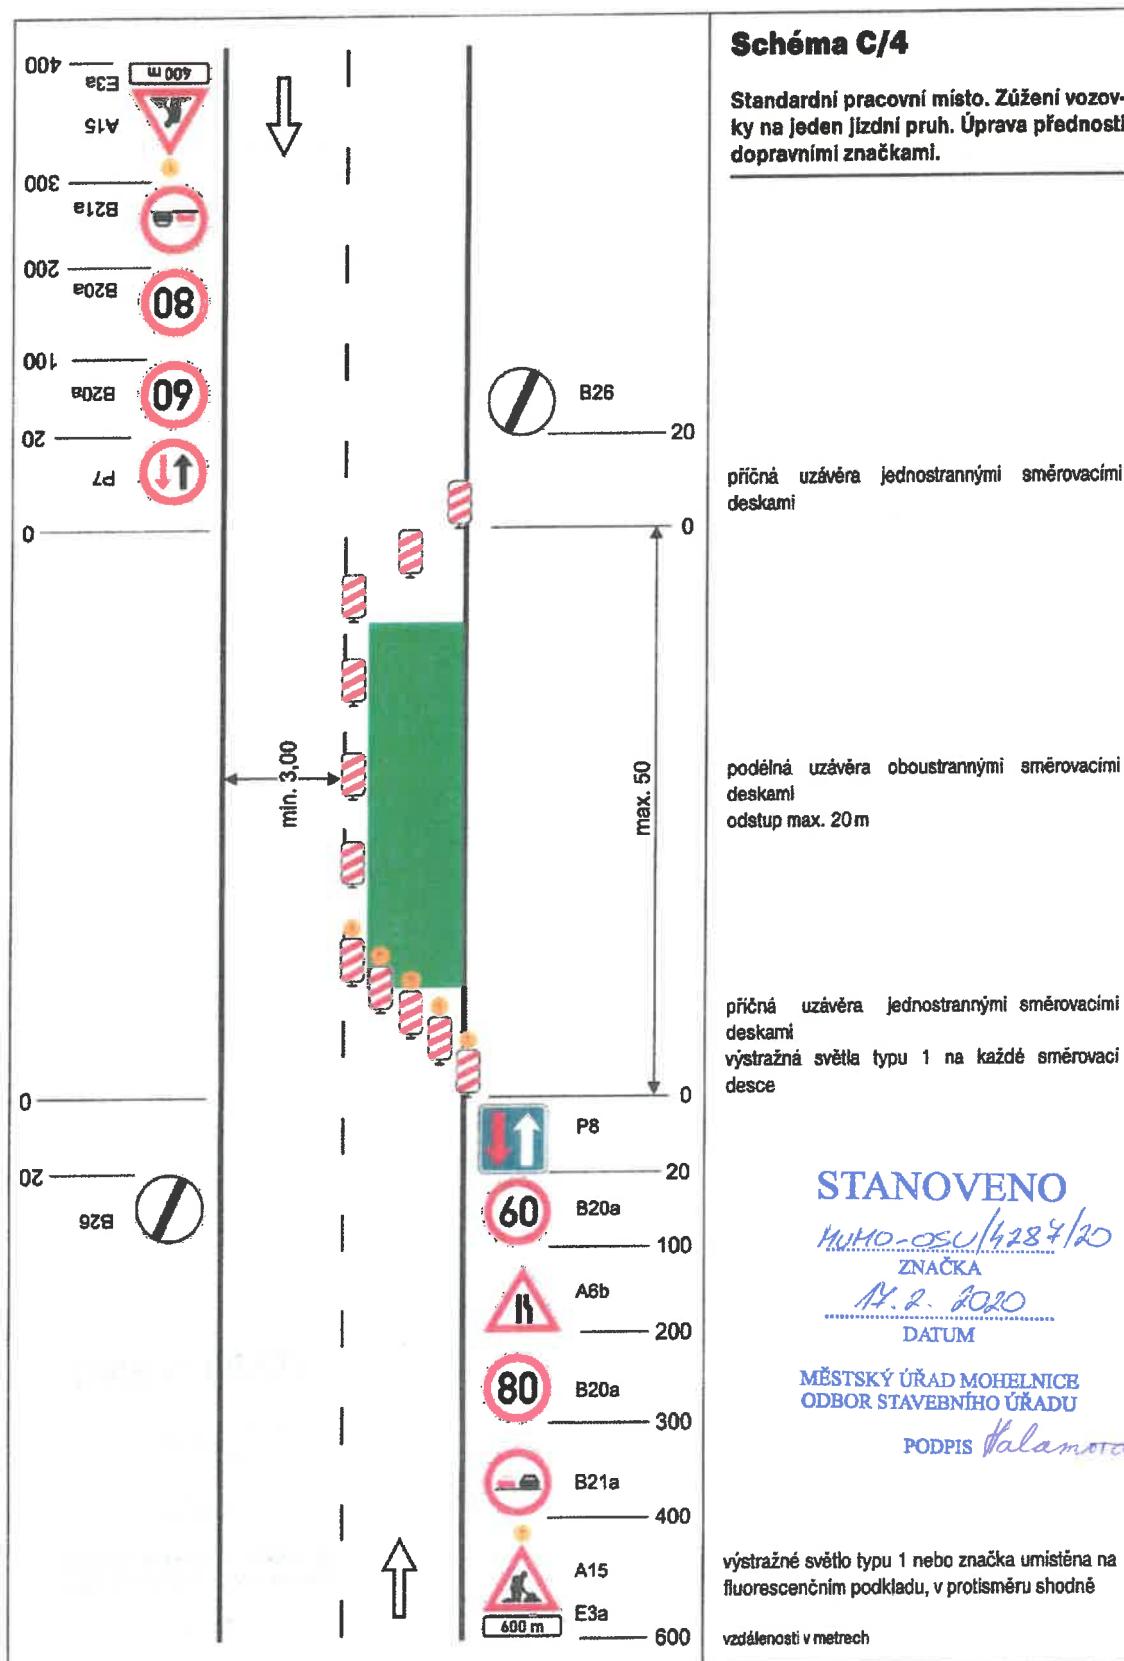


SCHÉMATA PRO OZNAČENÍ PRACOVNÍCH MÍST MIMO OBEC

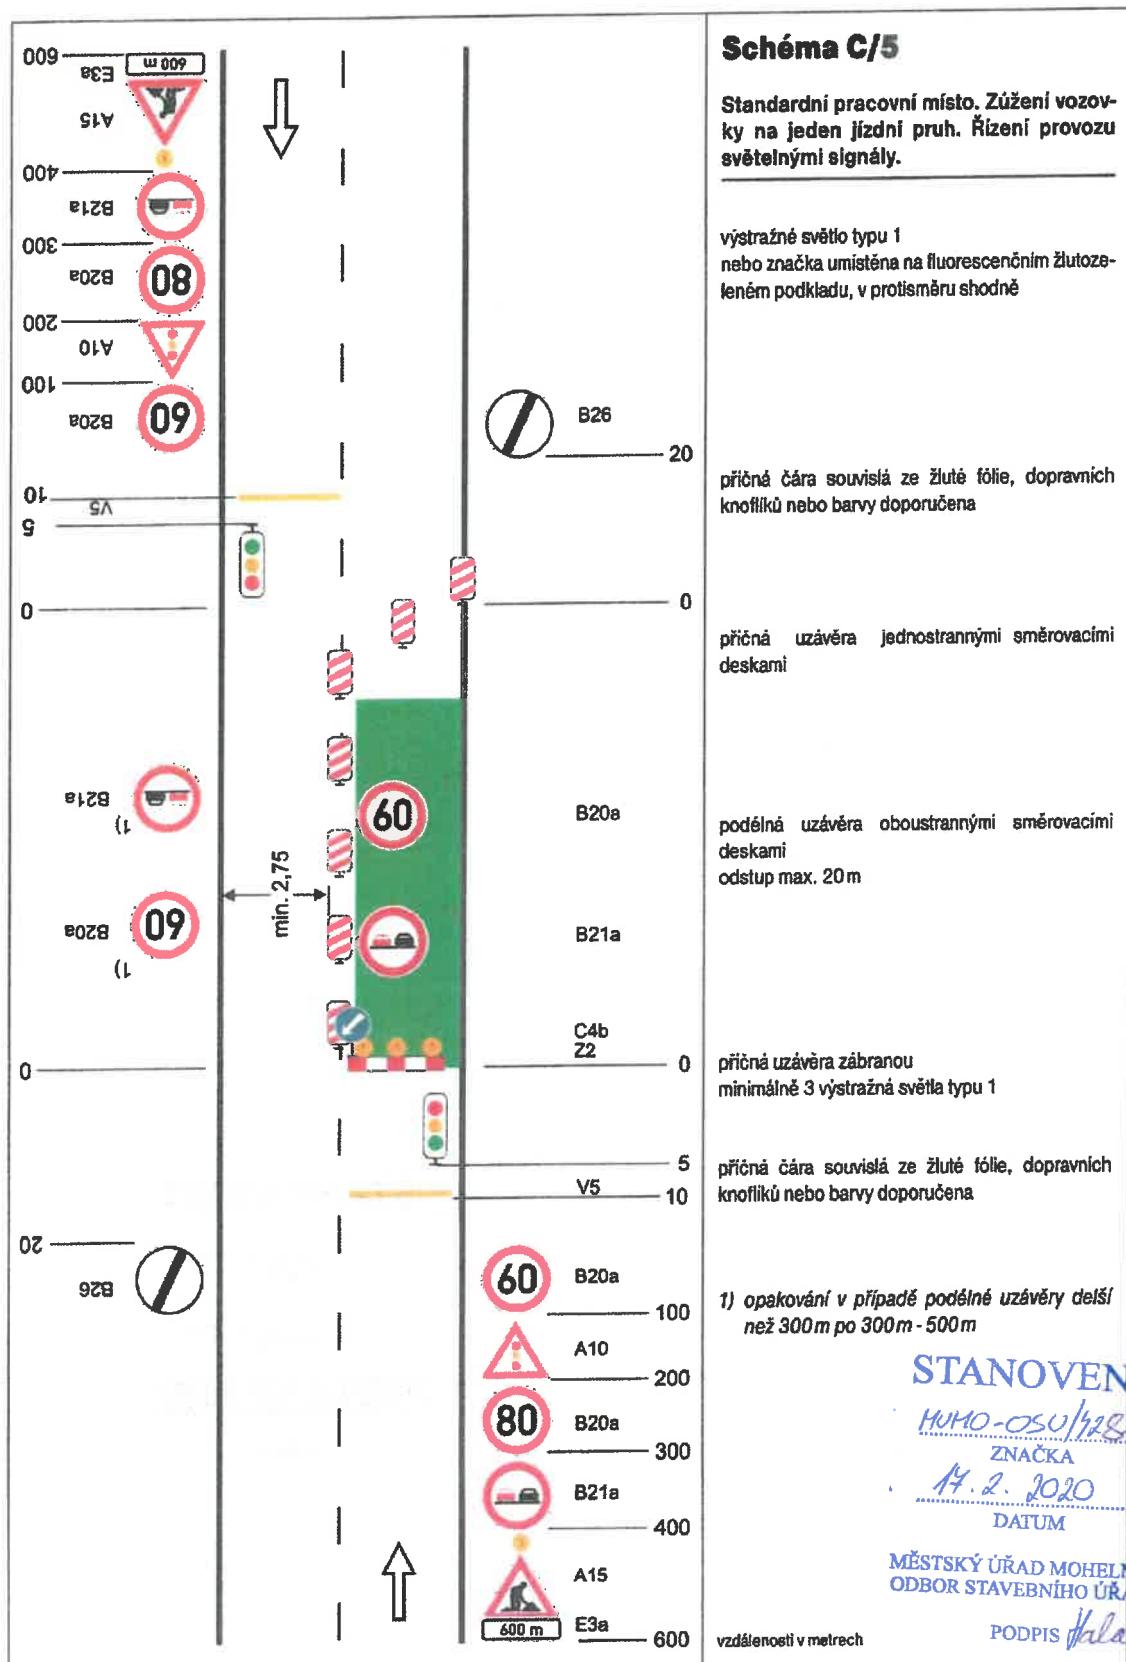


SCHÉMATA PRO OZNAČENÍ PRACOVNÍCH MÍST MIMO OBEC

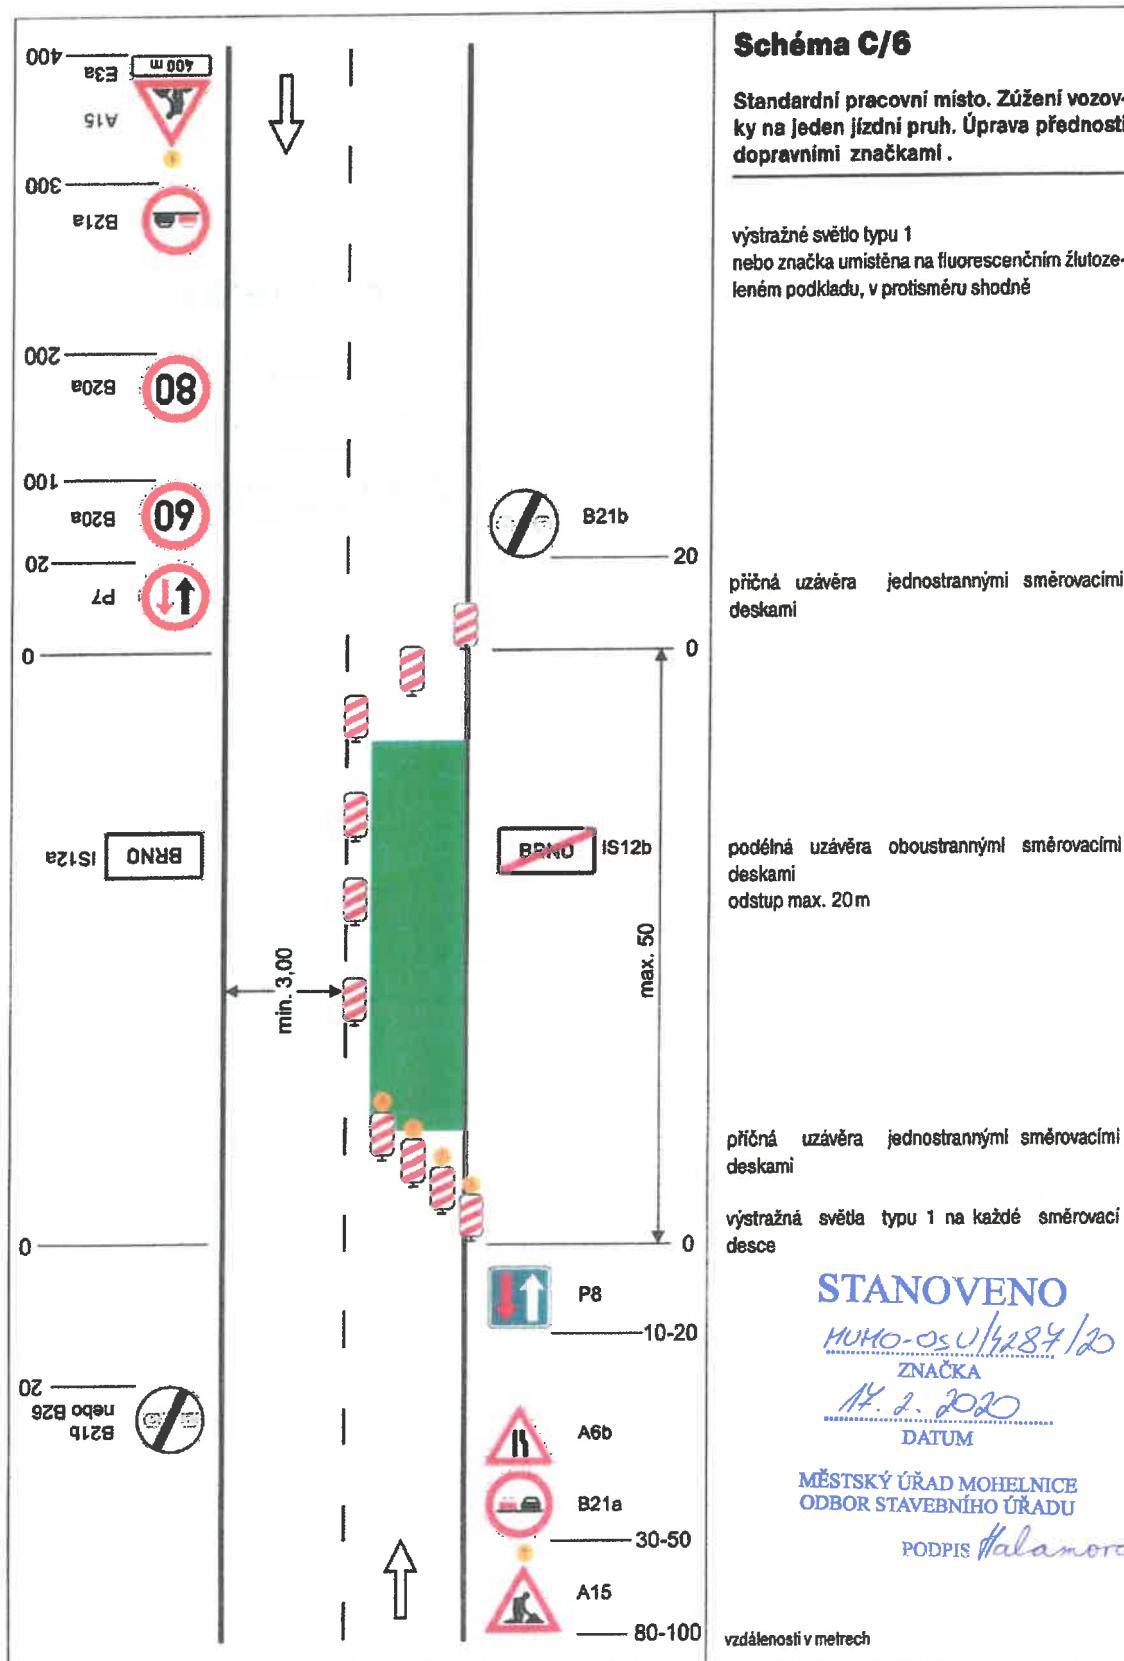


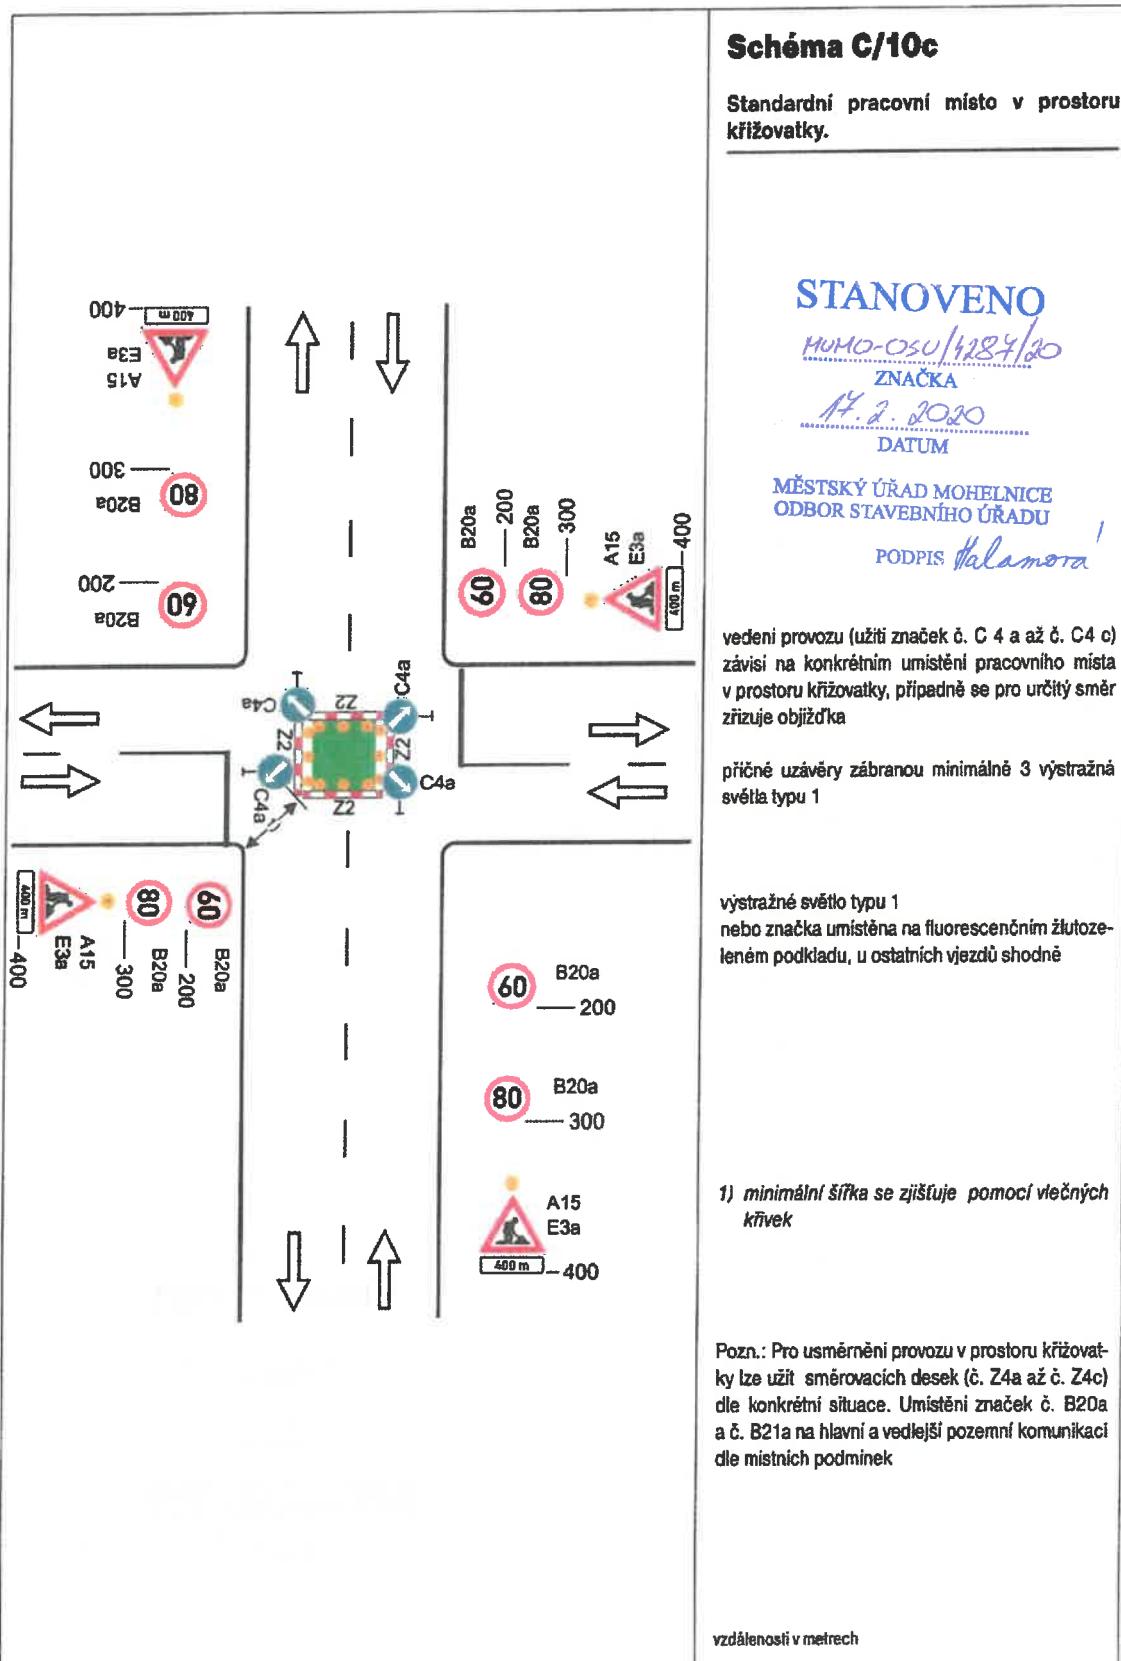


SCHÉMATA PRO OZNAČENÍ PRACOVNÍCH MÍST MIMO OBEC

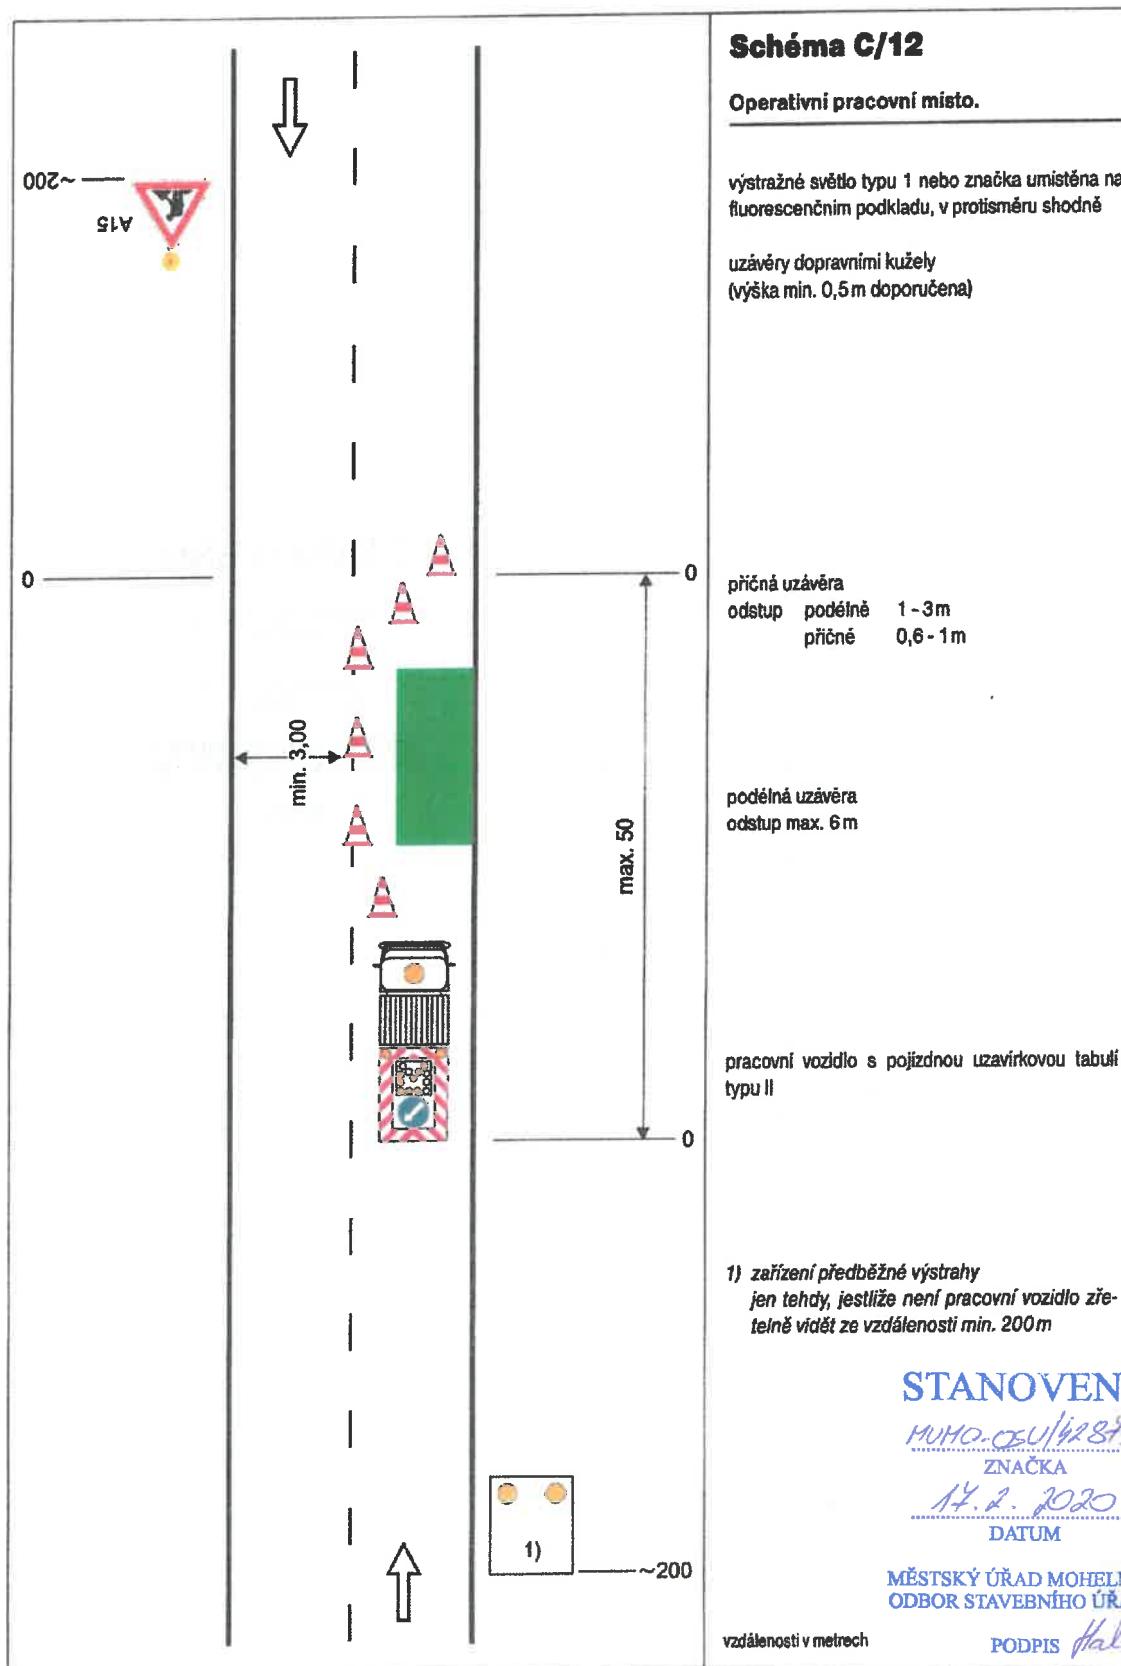

SCHÉMATA PRO OZNAČENÍ PRACOVNÍCH MÍST MIMO OBEC

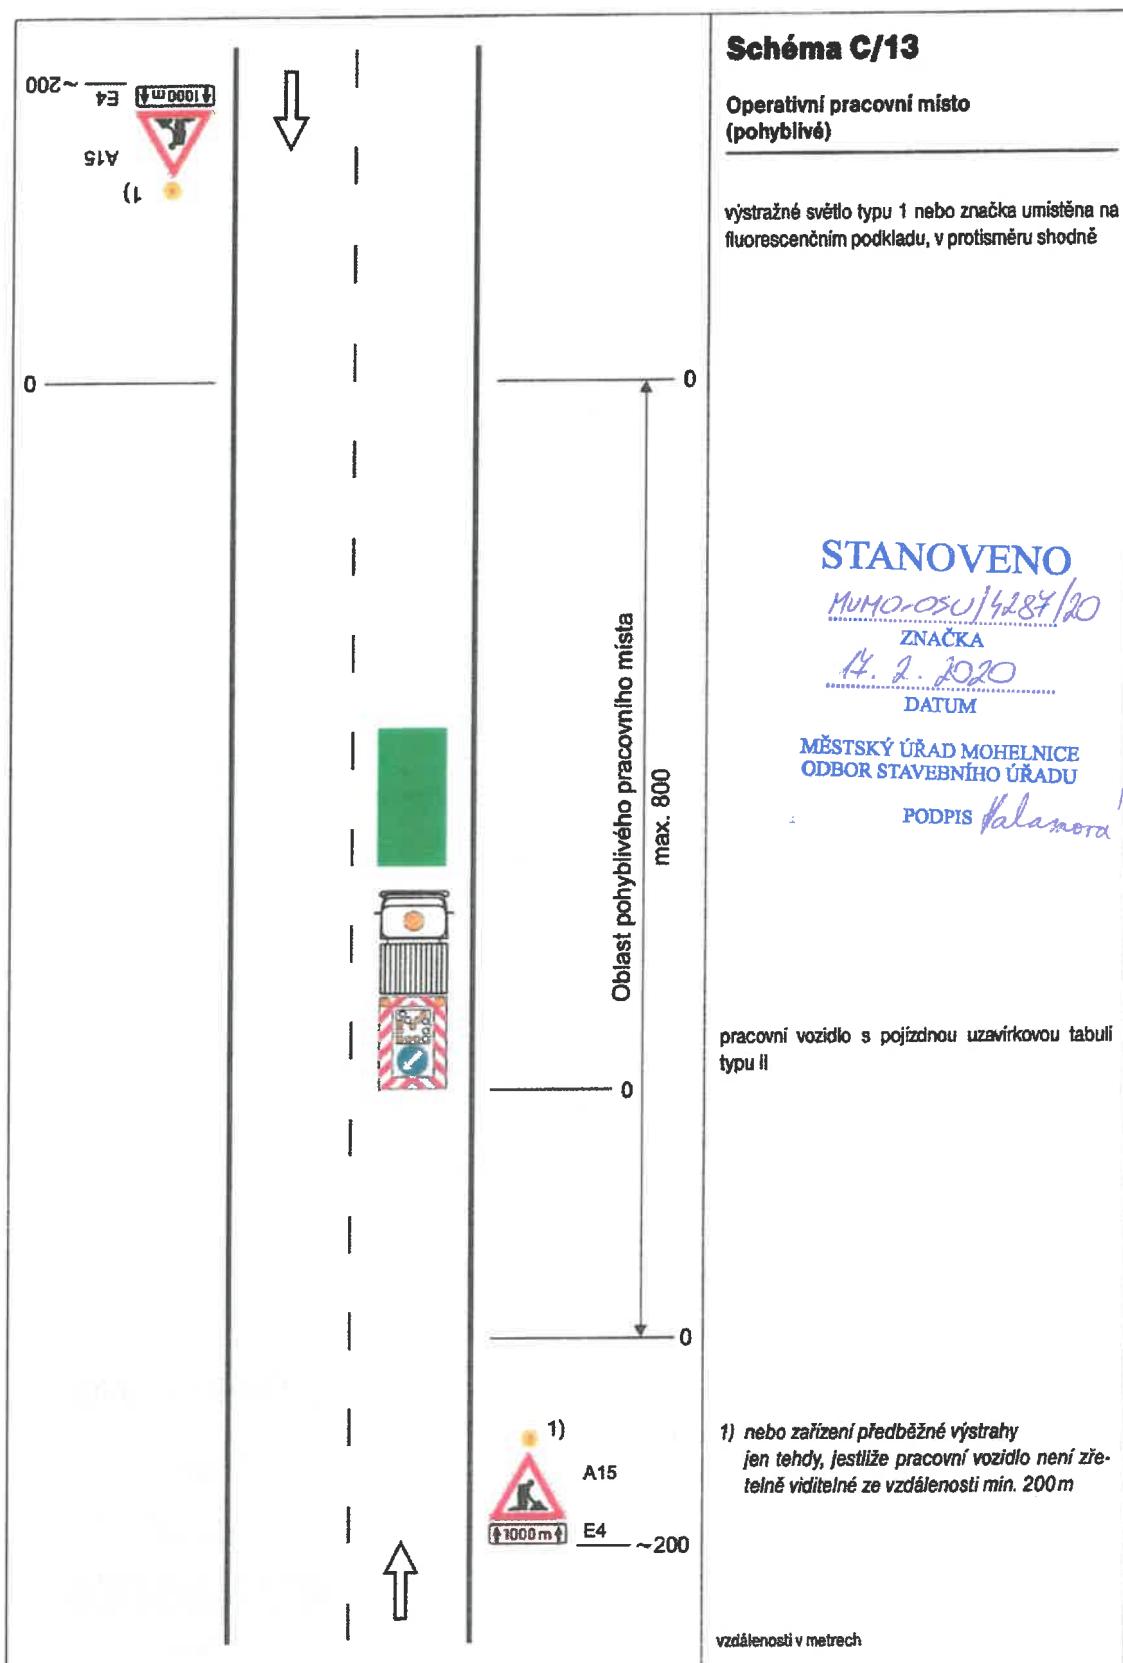

SCHÉMATA PRO OZNAČENÍ PRACOVNÍCH MÍST MIMO OBEC

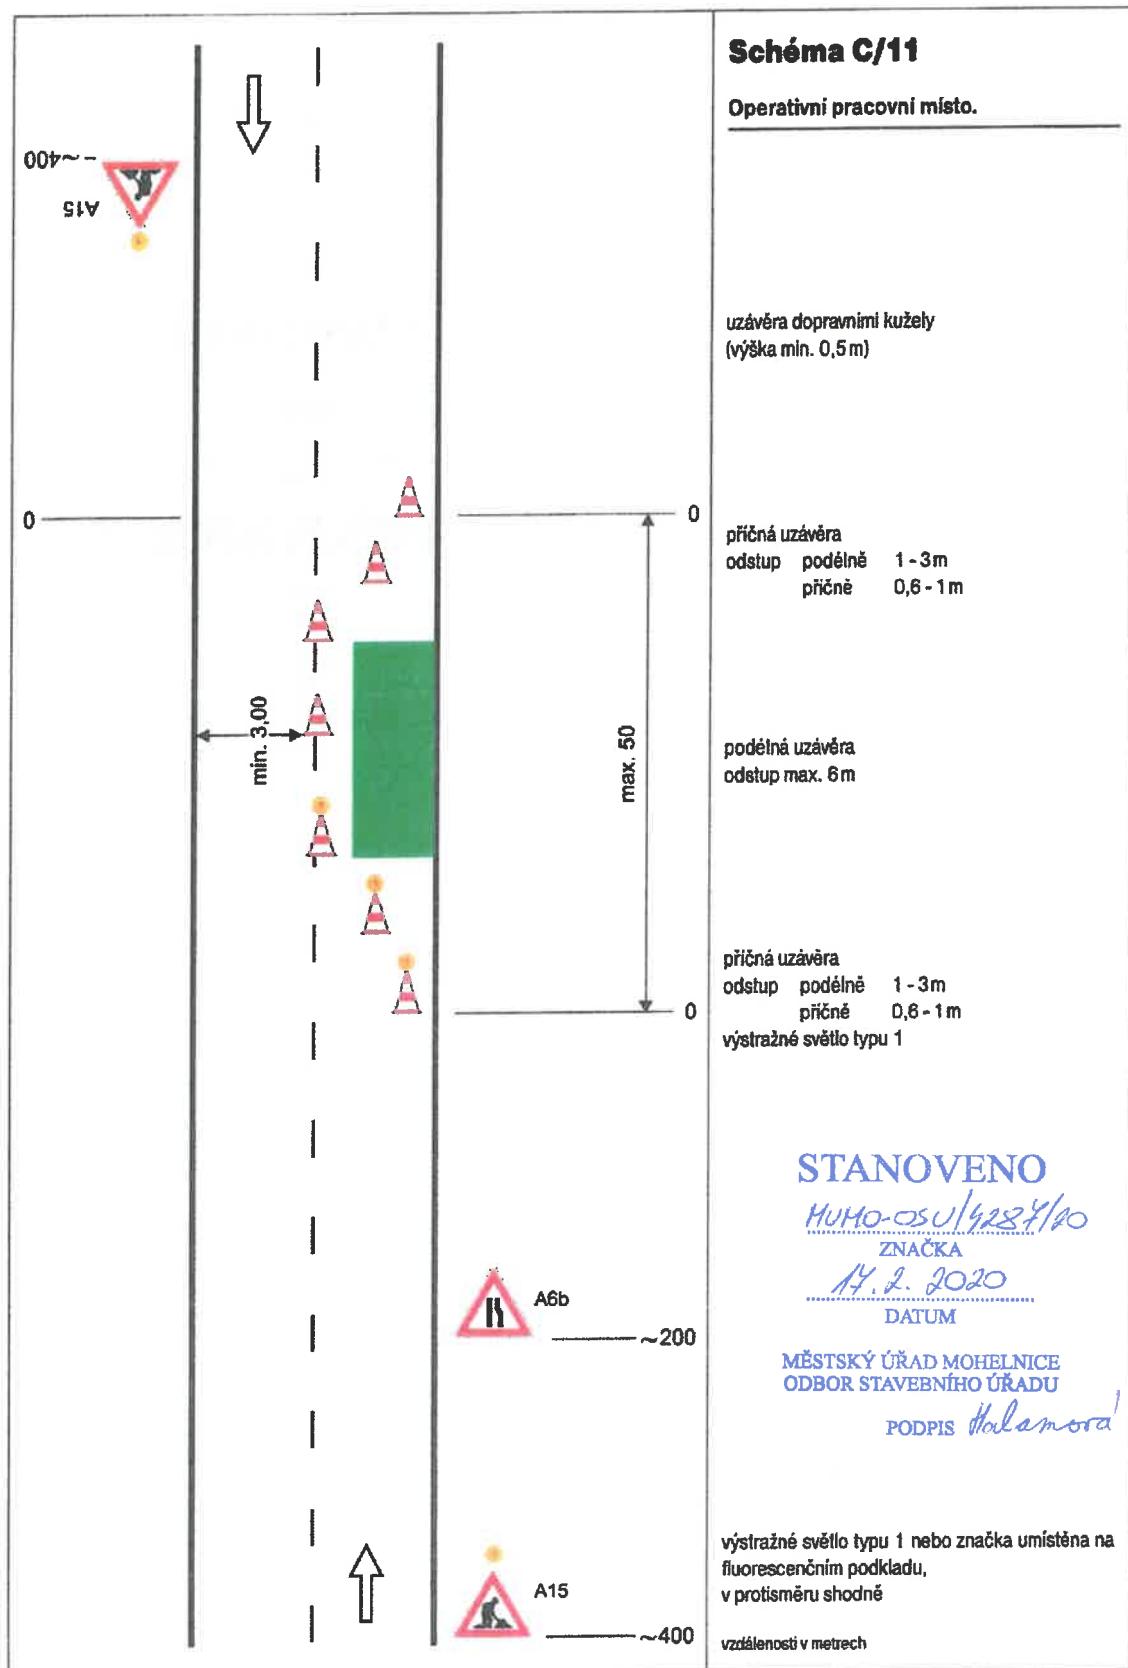

SCHÉMATA PRO OZNAČENÍ PRACOVNÍCH MÍST MIMO OBEC

