


Místní úprava dopravního značení MK ul. Ztracená, Sídliště a U Rybníku Lošticích.




NOVÉ DZ
STÁVAJÍCÍ DZ


Vypracoval: Velsor Lukáš	
Datum: 23.1.2020	
Místní úprava dopravního značení MK ul. Ztracená, Sídliště a U Rybníku Lošticích.	
Adresa provozovny: Pavlovkova 2 Olomouc 772 00	

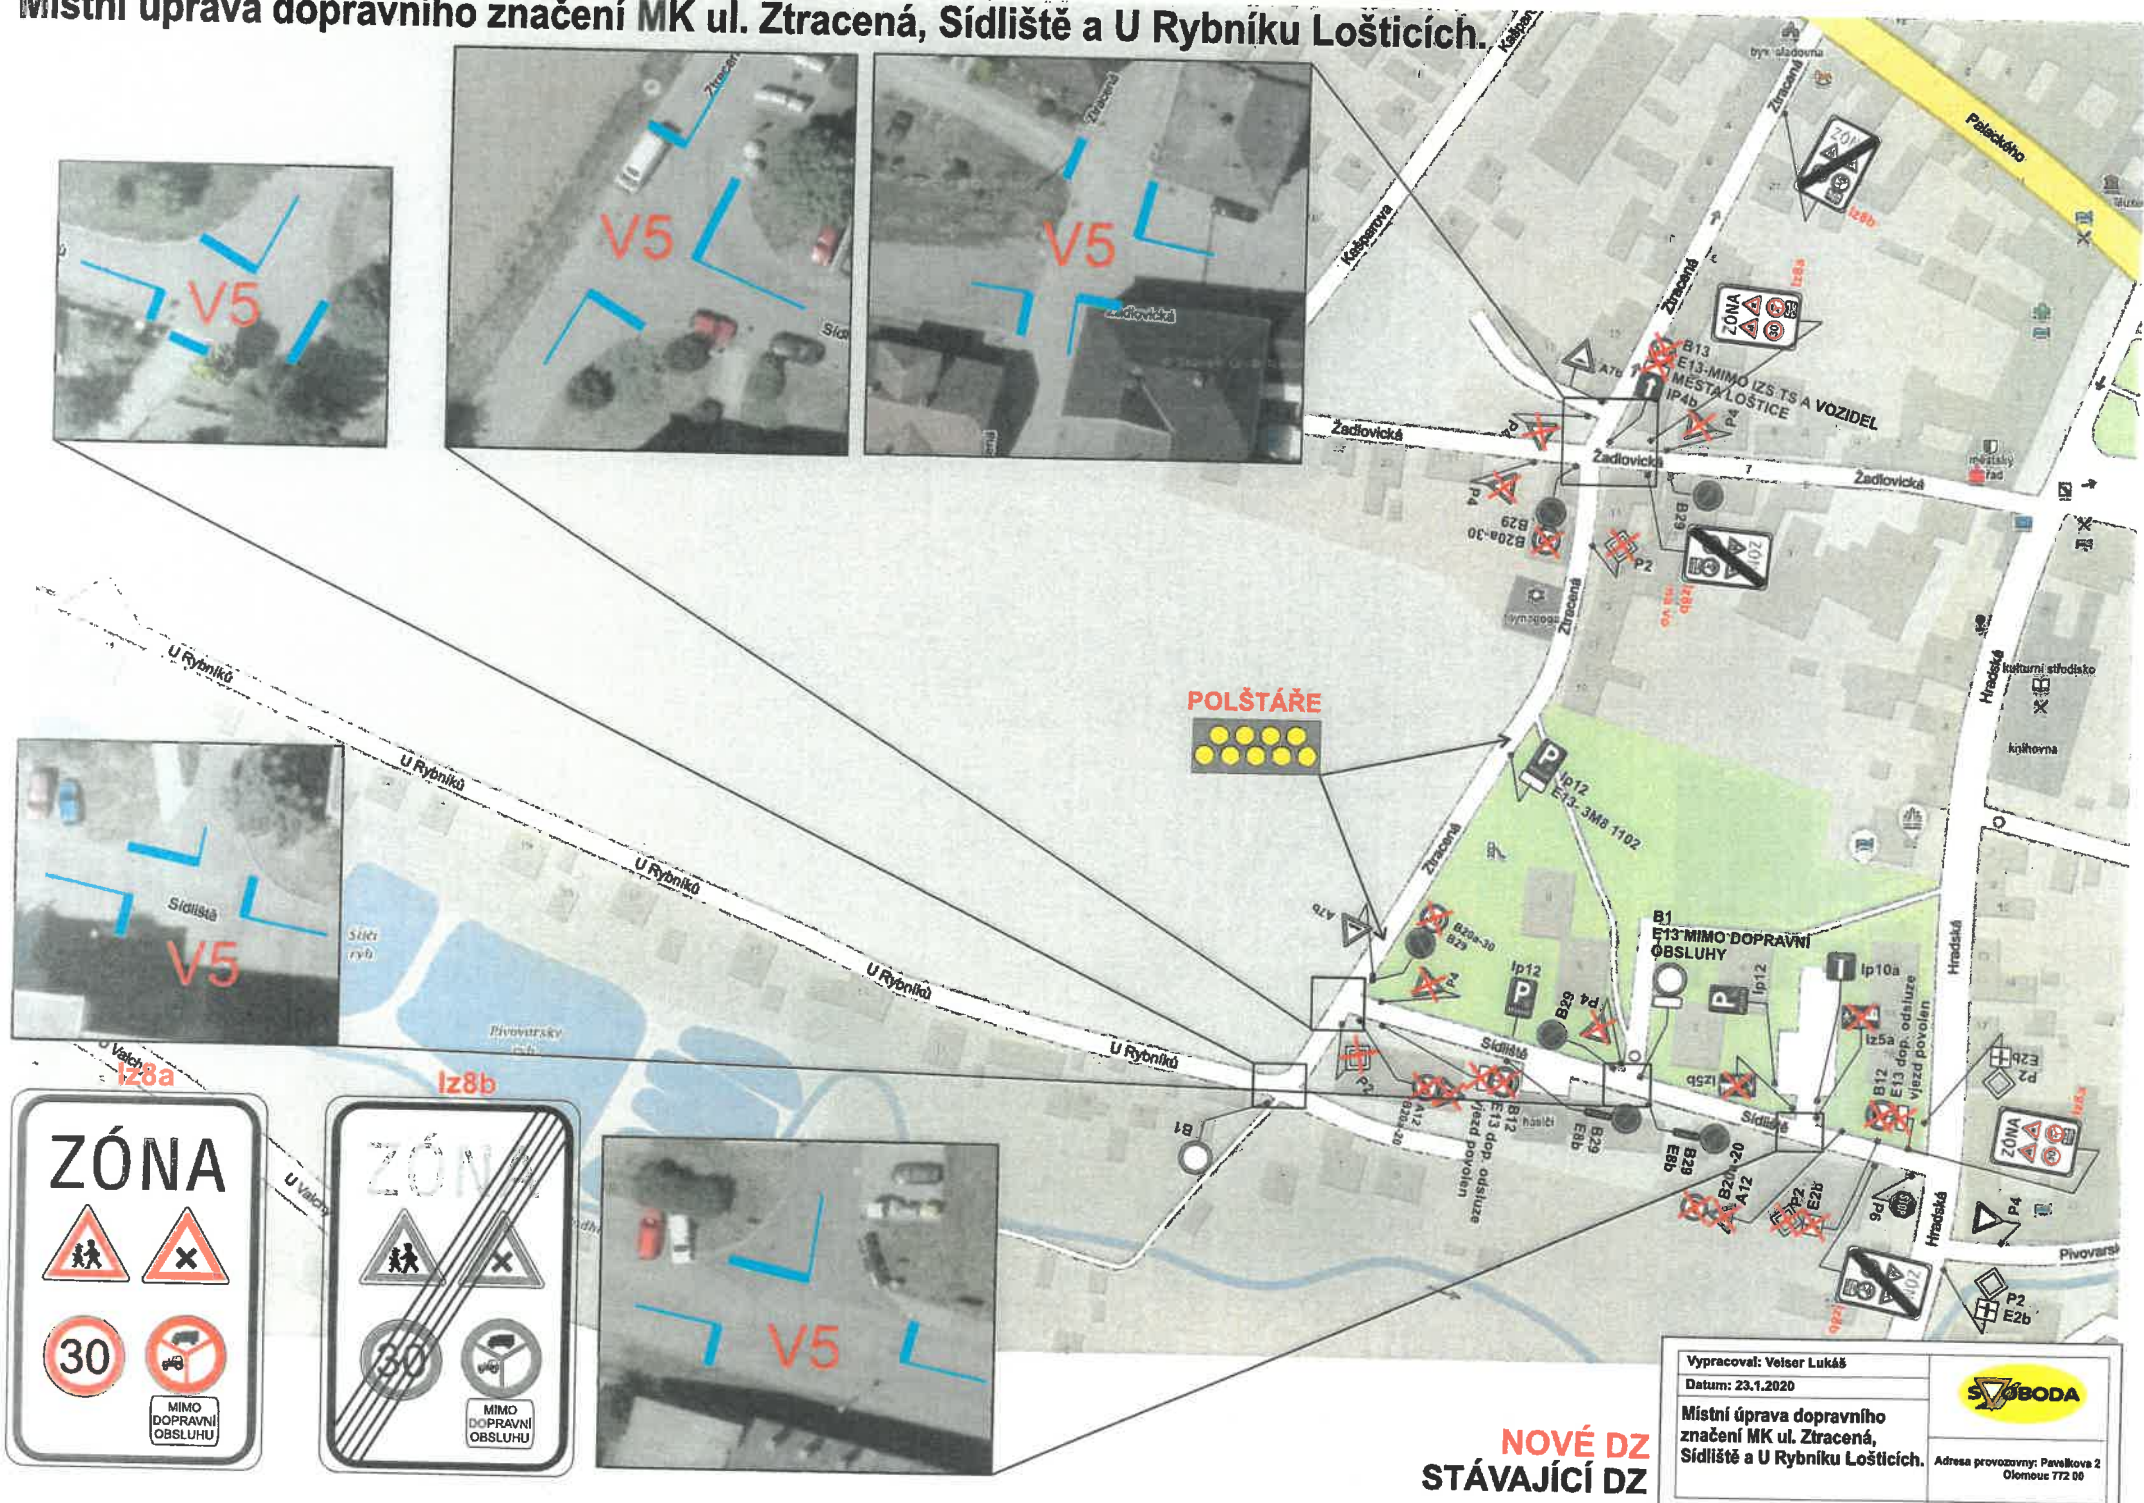

Místní úprava dopravního značení MK ul. U Vody, Palonínská a Olomoucká v Lošticích.

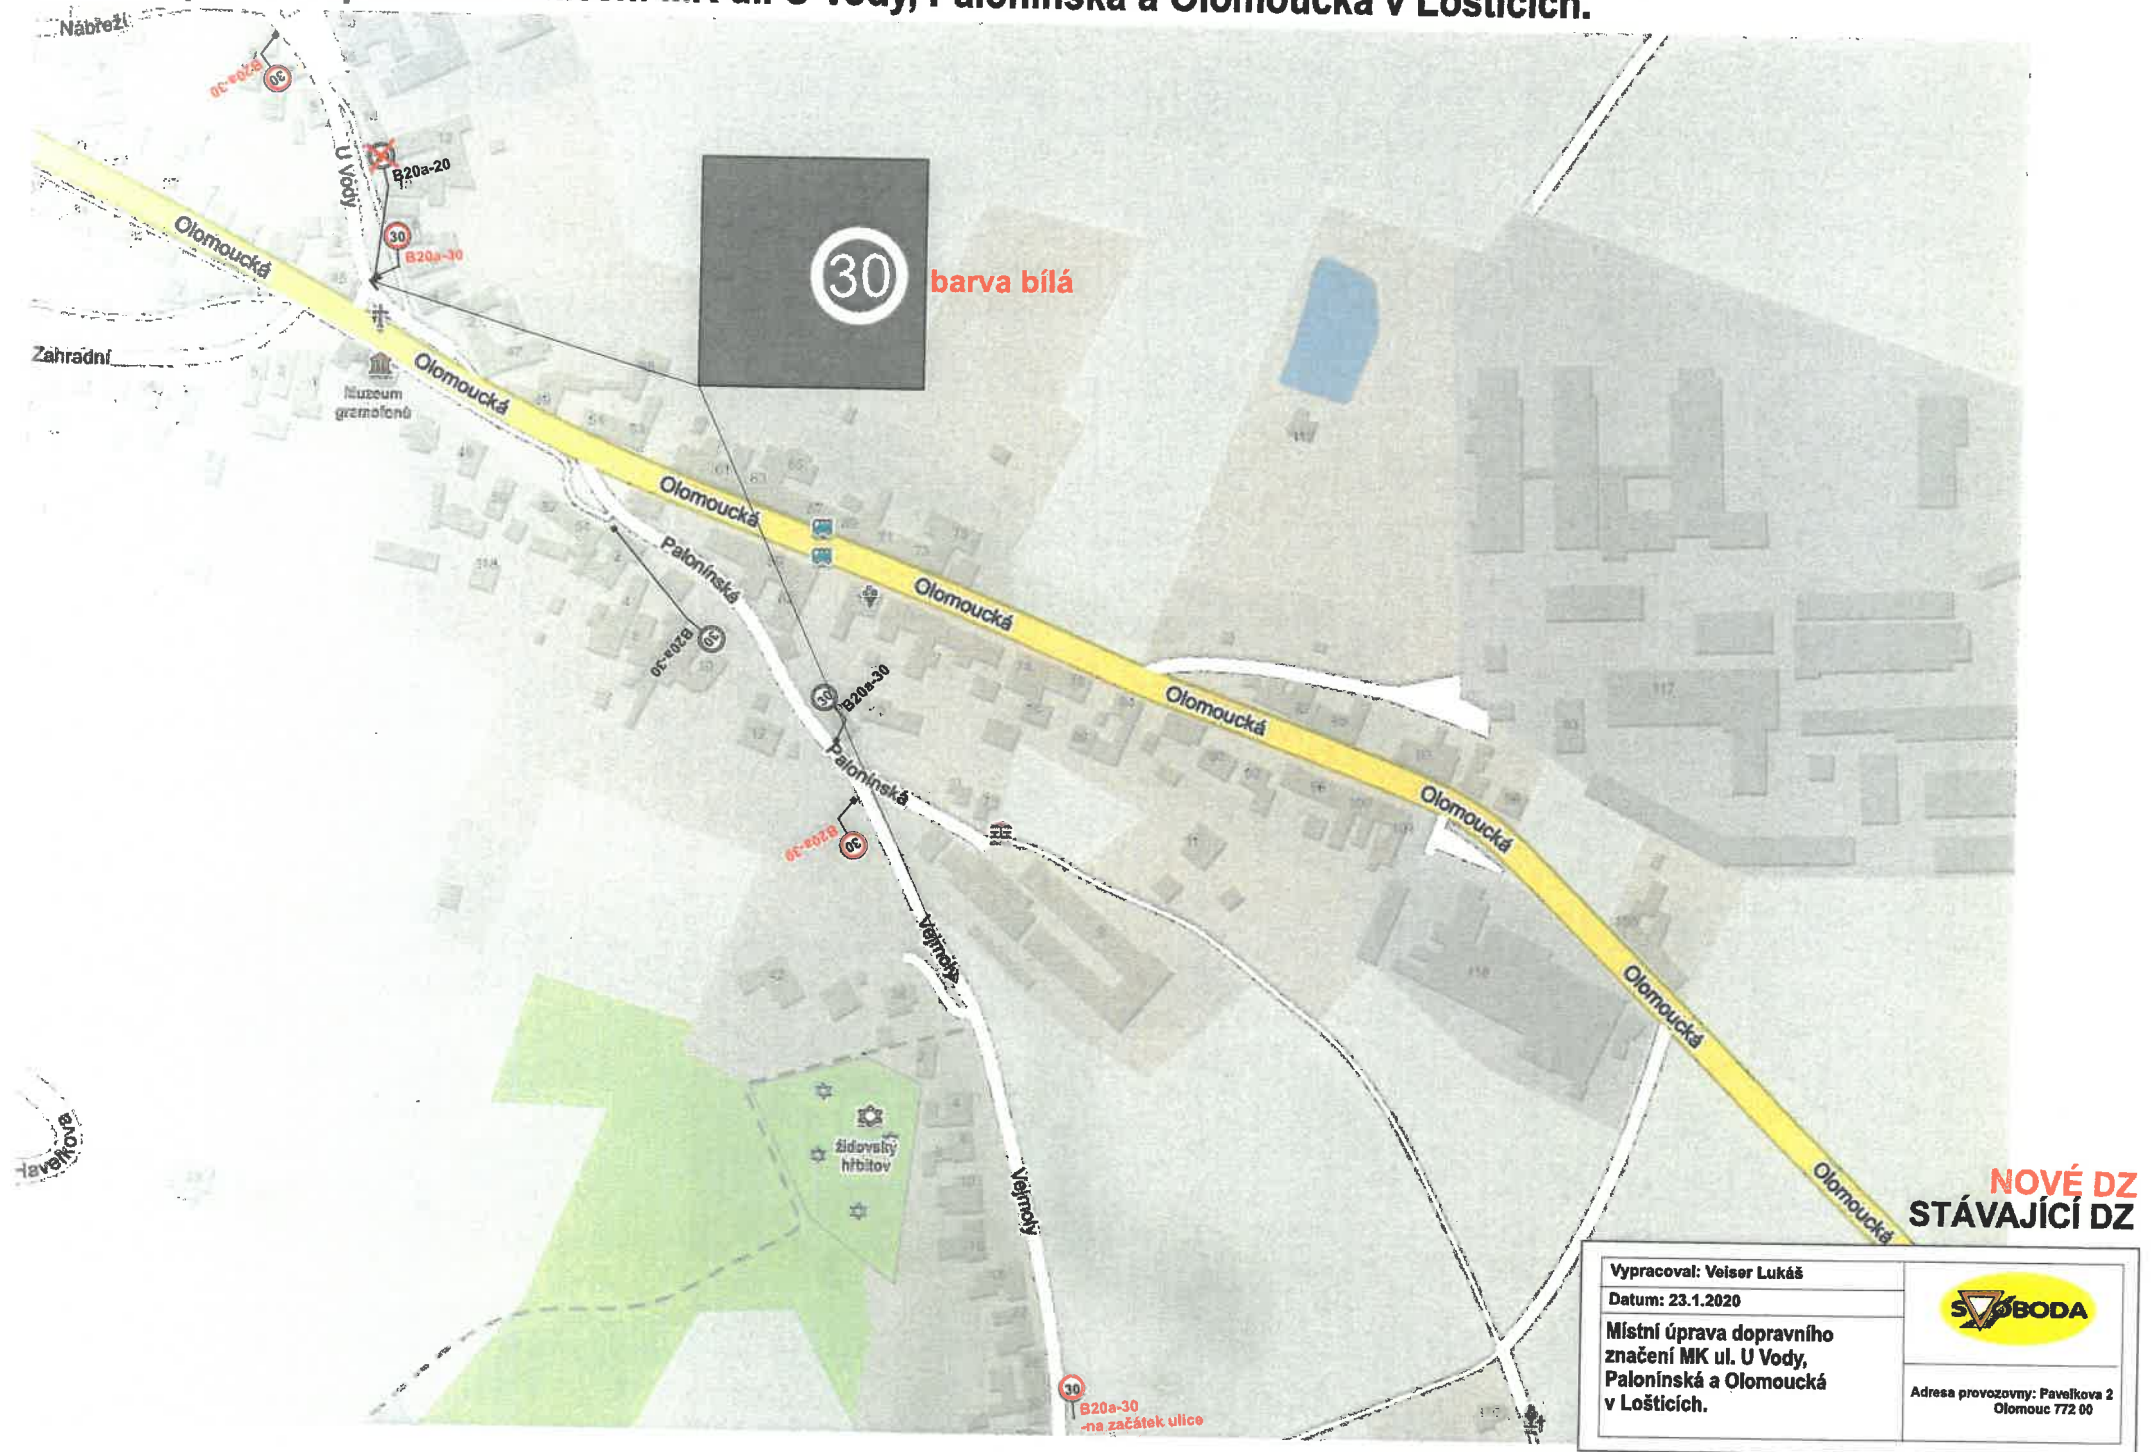

Místní úprava dopravního značení sil. III/03539 a III/37327 v obci Žádlovice - Loštice.

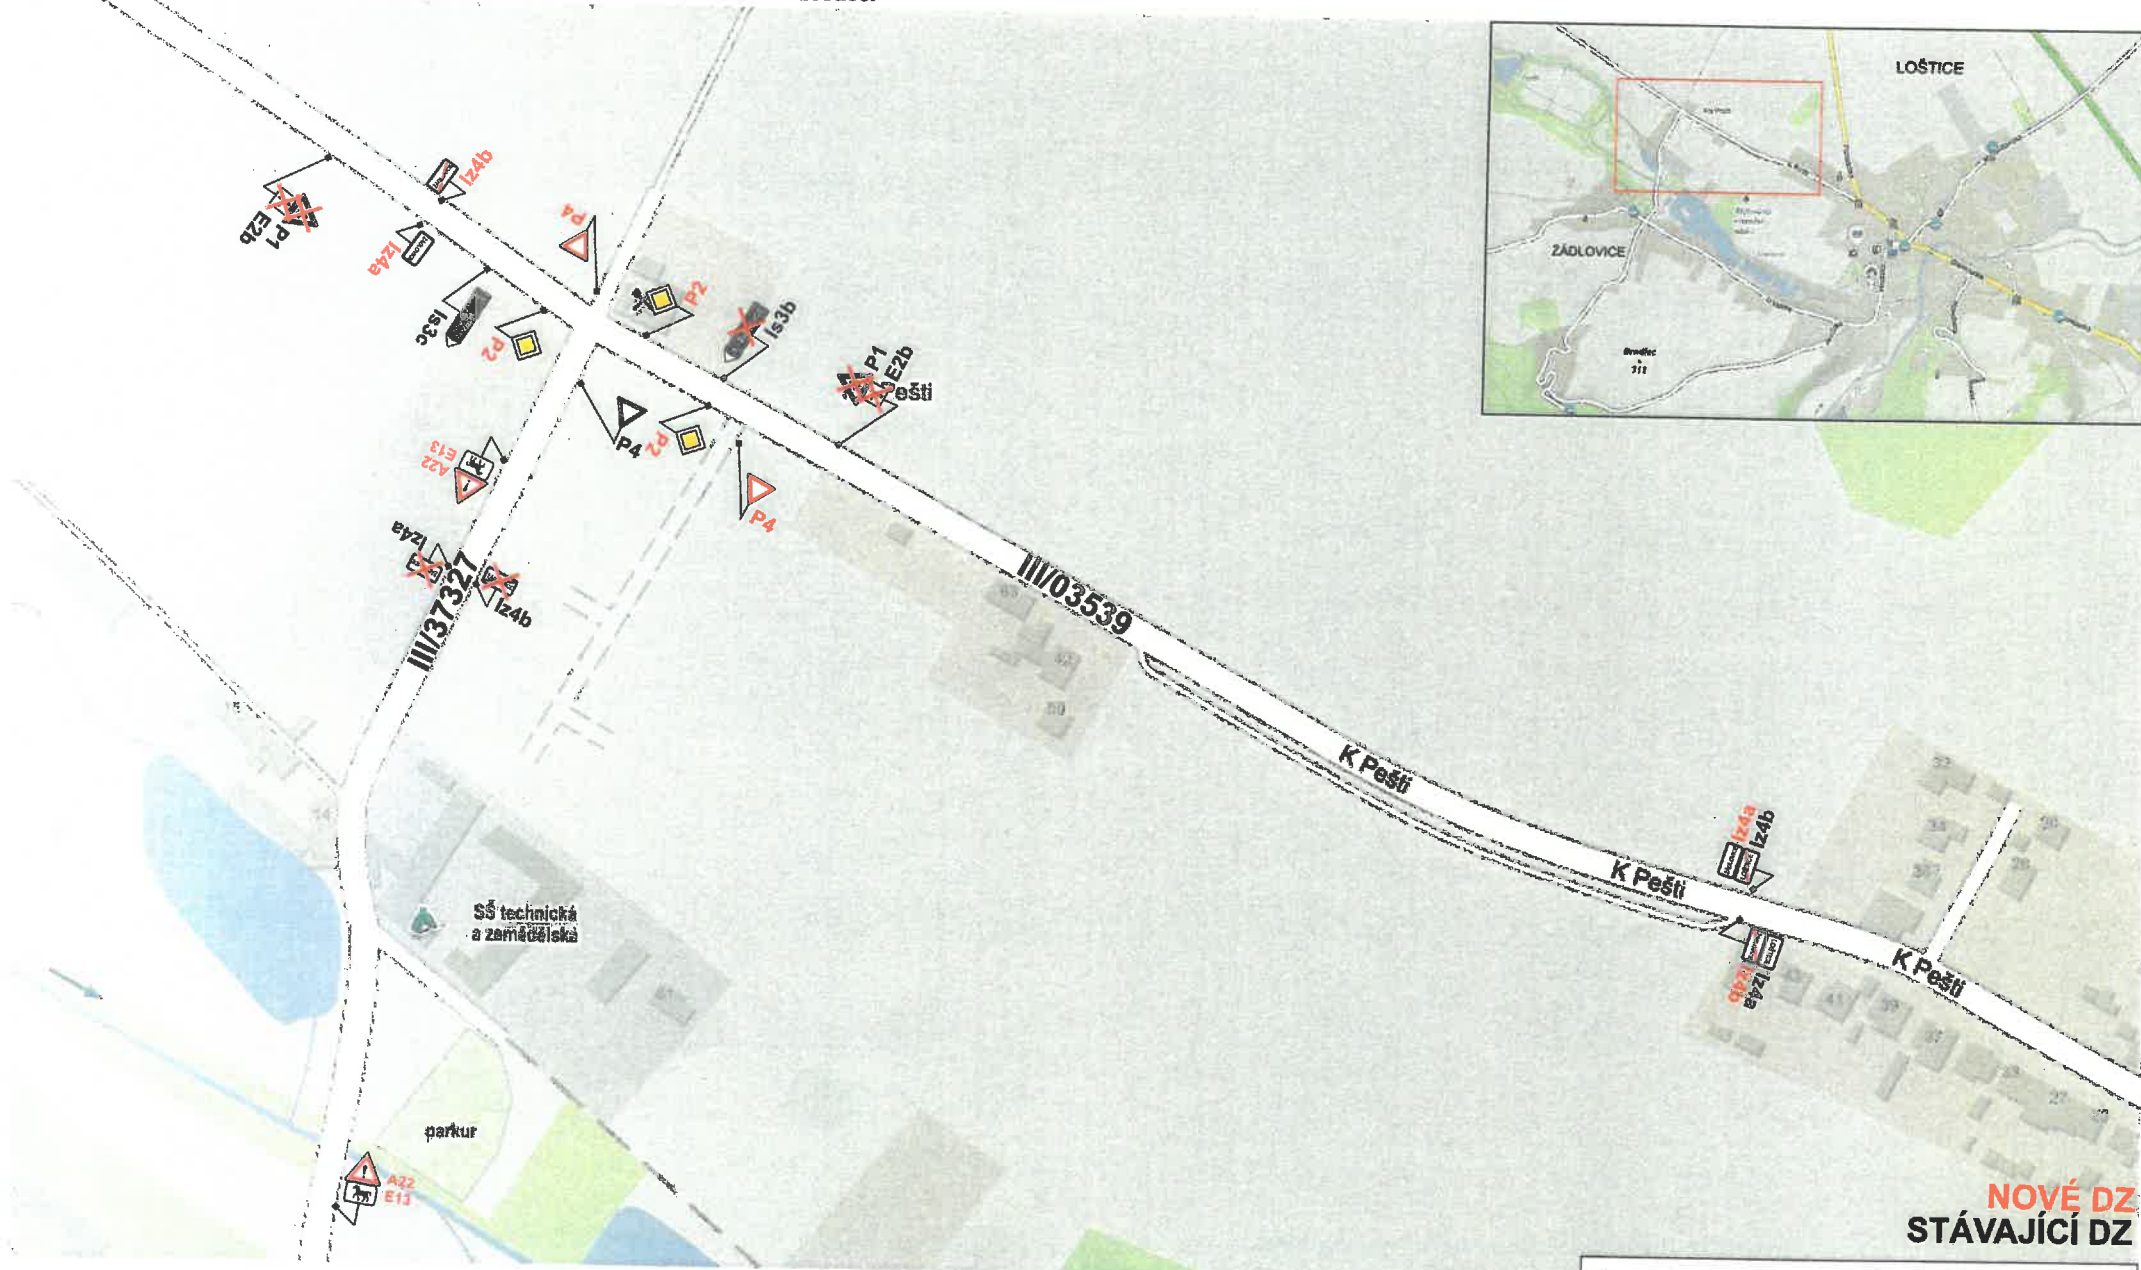

NOVÉ DZ
STÁVAJÍCÍ DZ

Vypracoval: Velsr Lukáš

Datum: 23.1.2020

Místní úprava dopravního
značení sil. III/03539 a III/37327
v obci Žádlovice - Loštice.



Adresa provozovny: Pavelkova 2
Olomouc 772 00



E13- PRO VOZIDLA PACIENTŮ ORDINACE