


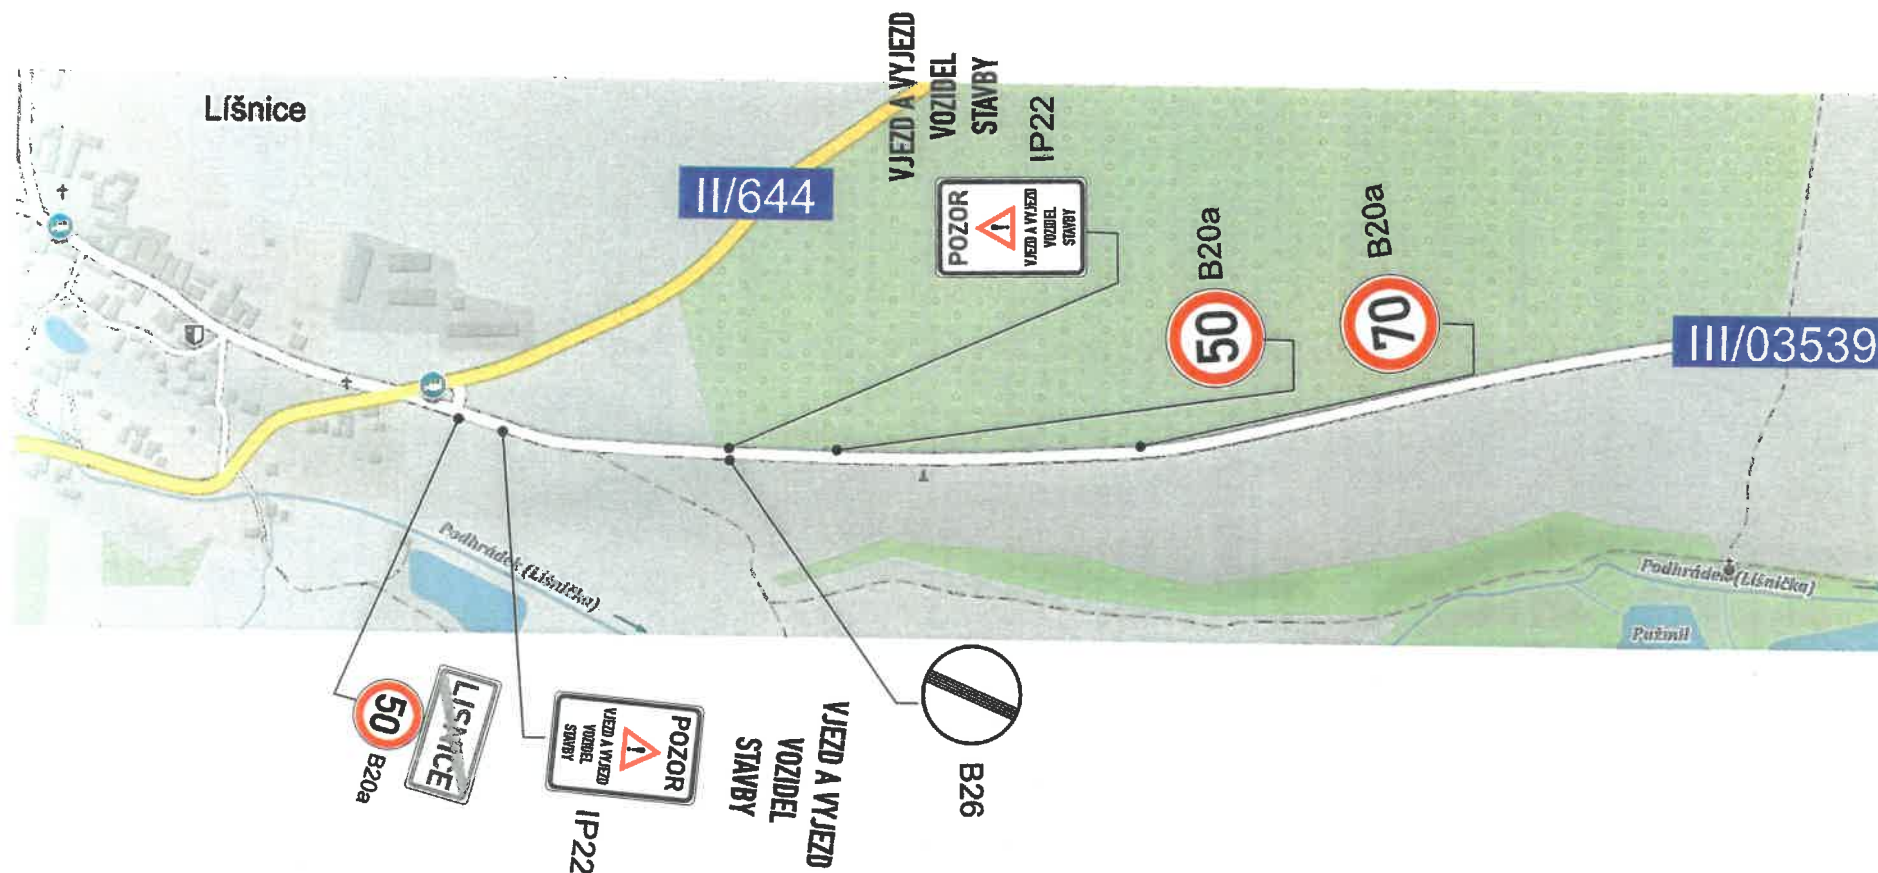

STANOVENO

KUMO-OSU/19891/20
ZNAČKA

14.4.2020
DATUM

MĚSTSKÝ ÚŘAD MOHELNICE
ODBOR STAVEBNÍHO ÚŘADU

PODPIS

Halamař

Přechodné dopravní značení bude osazeno v souladu s ustanovením Zákona č. 361/2000 Sb. - zákon o provozu na pozemních komunikacích, Vyhlášky MD ČR č.294/2015 Sb., kterou se provádějí pravidla provozu na pozemních komunikacích a TP 66 - Zásady pro přechodné dopravní značení na pozemních komunikacích, s odkazem na ČSN 12899-1 ve znění změn.

VÝDOZ s.r.o.
VÝROBA DOPRAVNÍCH ZNAČEK
Parková 498, 768 21 Kvasice, tel.: 775 716 377
www.vydoz.cz

Zadavatel: Ekostavby Brno, a.s.

Datum: 23.3.2020

Zpracoval: Eva Křížková

Název stavby:

Žádlovice, stavba VN