
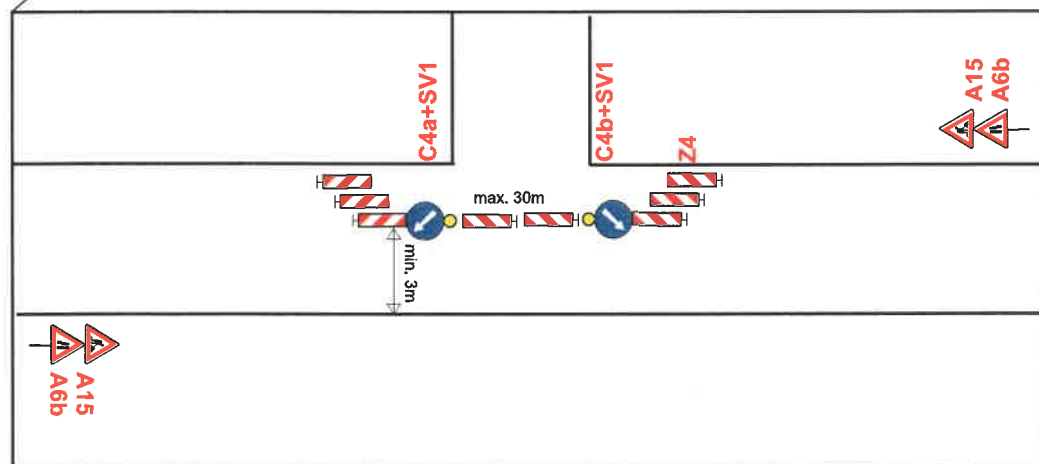


Úplná uzavírka MK ul. Malé náměstí a částečná uzavírka sil. III/4442 ul. Komenského v Lošticích.

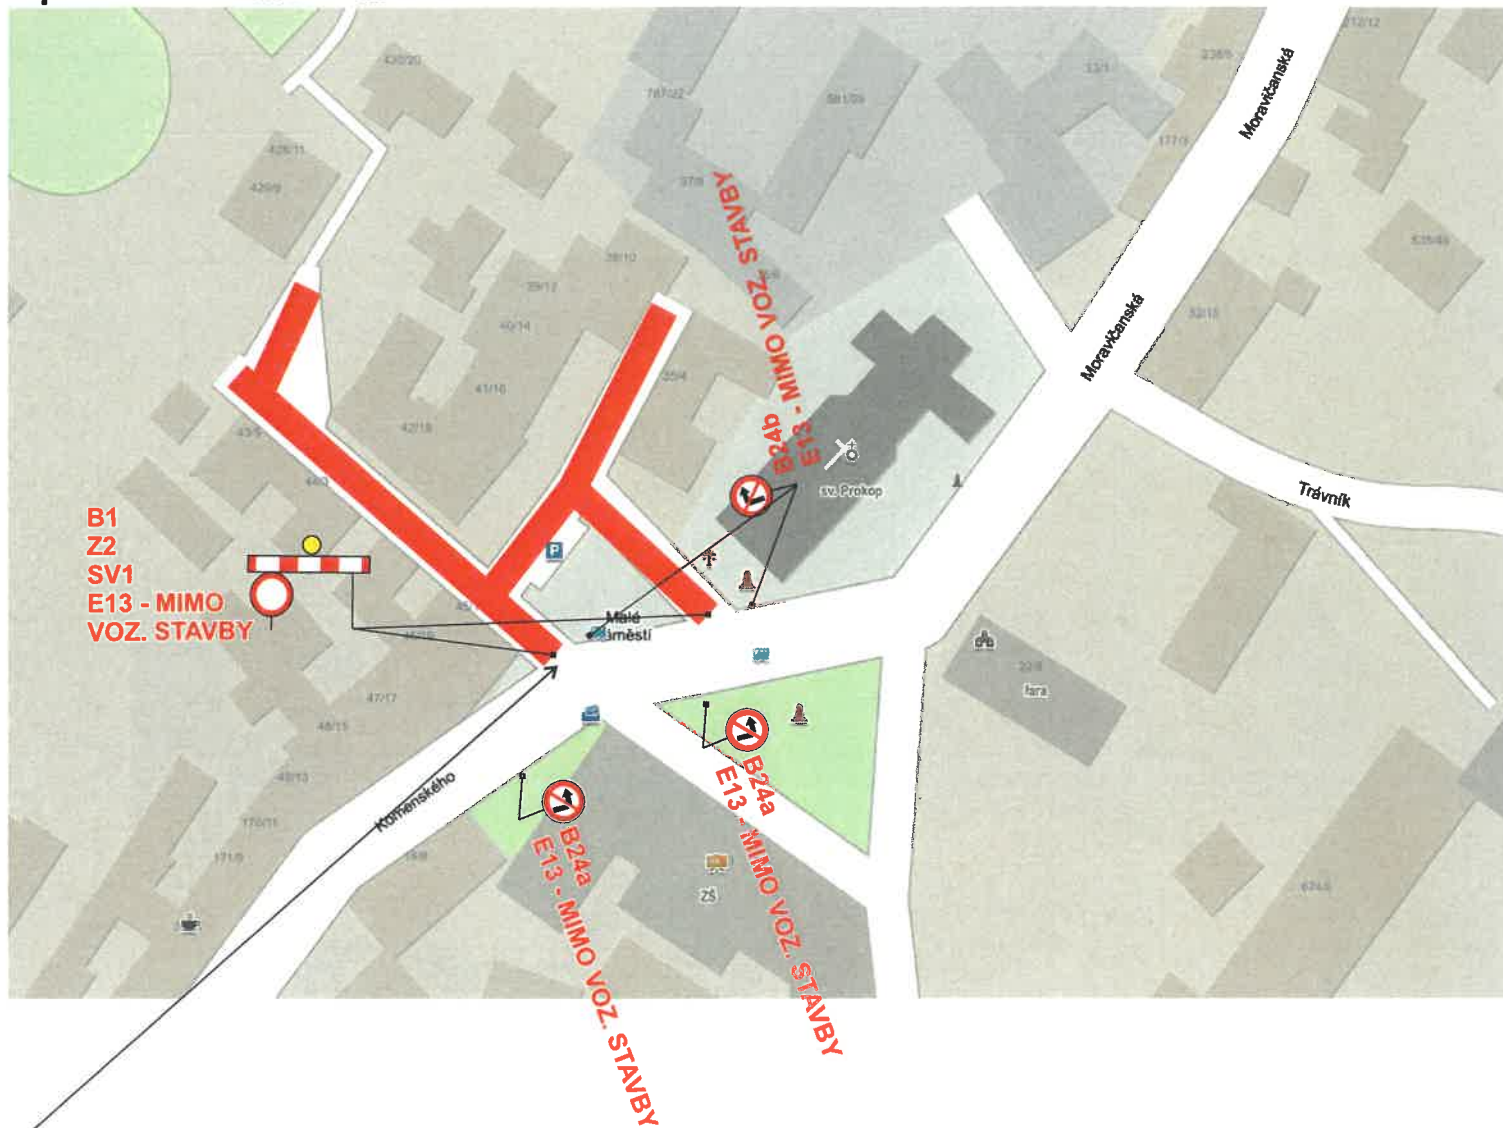

STANOVENO

1000-050/10837/20

ZNÁČKA

27.4.2020

DATUM

MĚSTSKÝ ÚŘAD MOHELNICE
ODBOR STAVEBNÍHO ÚŘADU

PODPIS

Pro zajištění bezpečnosti a plynulosti silničního provozu bude při nedostatečných rozhledových podmínkách (např. umístění vozidel stavby v prostoru pracovního místa na komunikaci, umístění stavebního materiálu a techniky atd...), při tvorbě kolon a při snížené viditelnosti (mlha, sněžení, hustý déšť apod.), provoz řízen aplikací ručního řízení provozu náležitě poučenou osobou na místě akce za podmínek, dle ust. § 79 zák. 361/2000 Sb., která bude vybavena a označena dle vyhlášky č. 294/2015 Sb.

Vypracoval: Velsr Lukáš	
Datum: 15.4.2020	
Úplná uzavírka MK ul. Malé náměstí a částečná uzavírka sil. III/4442 ul. Komenského v Lošticích.	
Adresa provozovny: Pavlovka 2 Olomouc 772 00	

