


**Doplnění přechodného DZ (posun zastávky) v rámci akce:
Úplná uzavírka MK ul. Malé náměstí a částečná uzavírka sil. III/4442 ul. Komenského v Lošticích.**

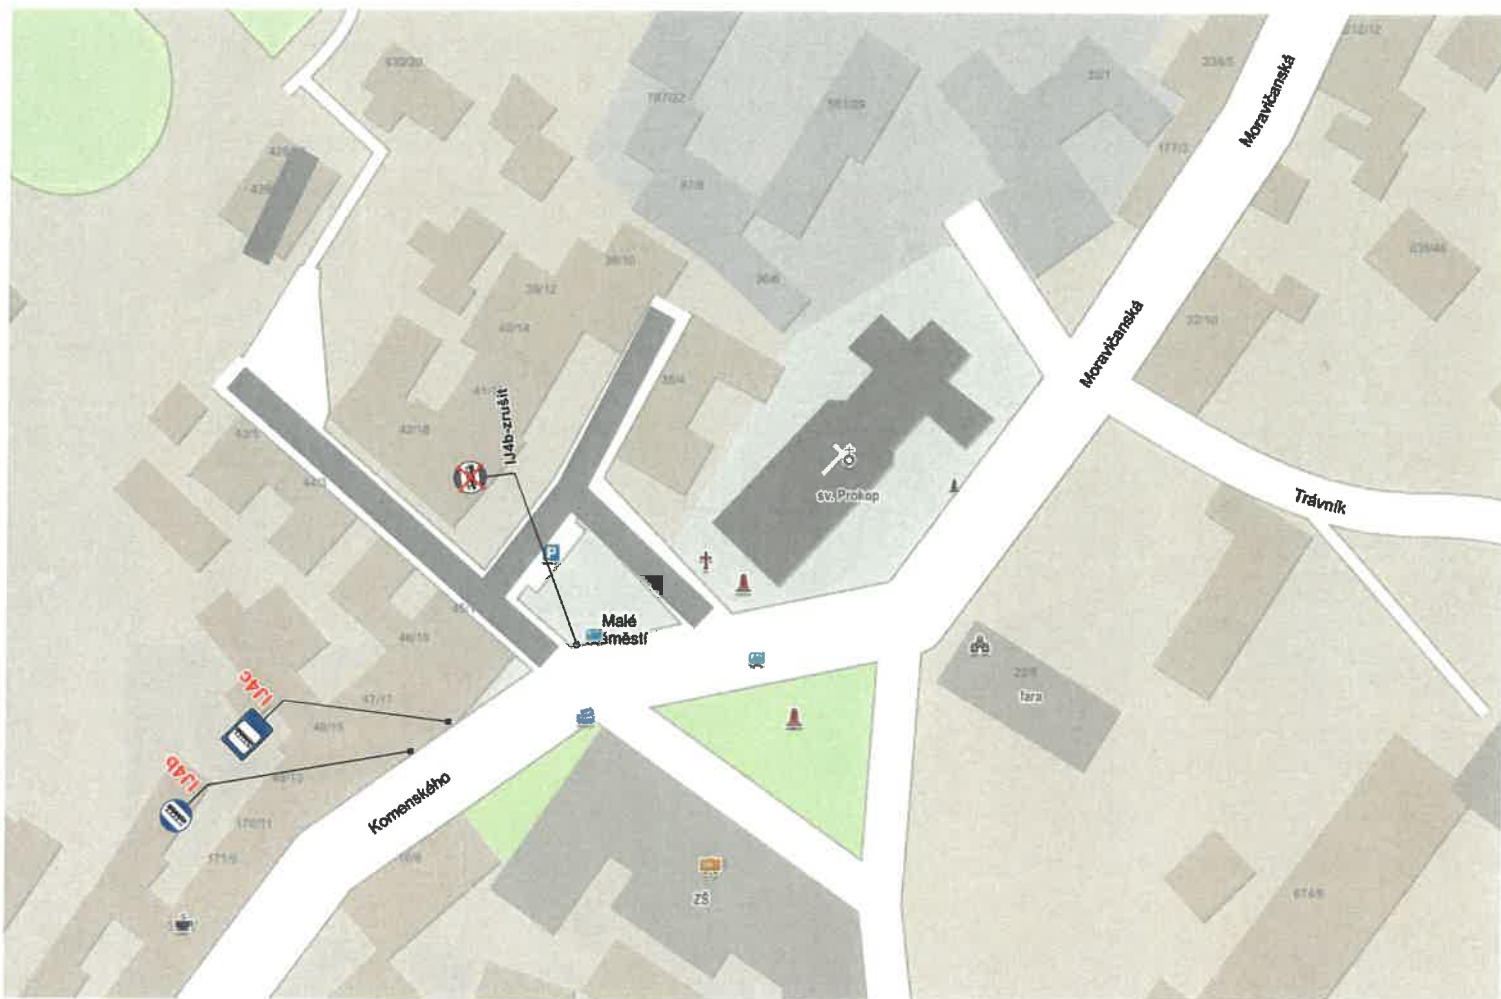

STANOVENO

MUMO-OSU/11842/20

ZNAČKA

6.5.2020

DATUM

MĚSTSKÝ ÚŘAD MOHELNICE
ODBOR STAVEBNÍHO ÚŘADU

PODPIS *Kalamora*

Vypracoval: Veiser Lukáš	
Datum: 15.4.2020	
Doplnění přechodného DZ (posun zastávky) v rámci akce: Úplná uzavírka MK ul. Malé náměstí a částečná uzavírka sil. III/4442 ul. Komenského v Lošticích.	Adresa provozovny: Pavelkova 2 Olomouc 772 00