


Úplná uzavírka MK ul. Pod Luštěm v Lošticích

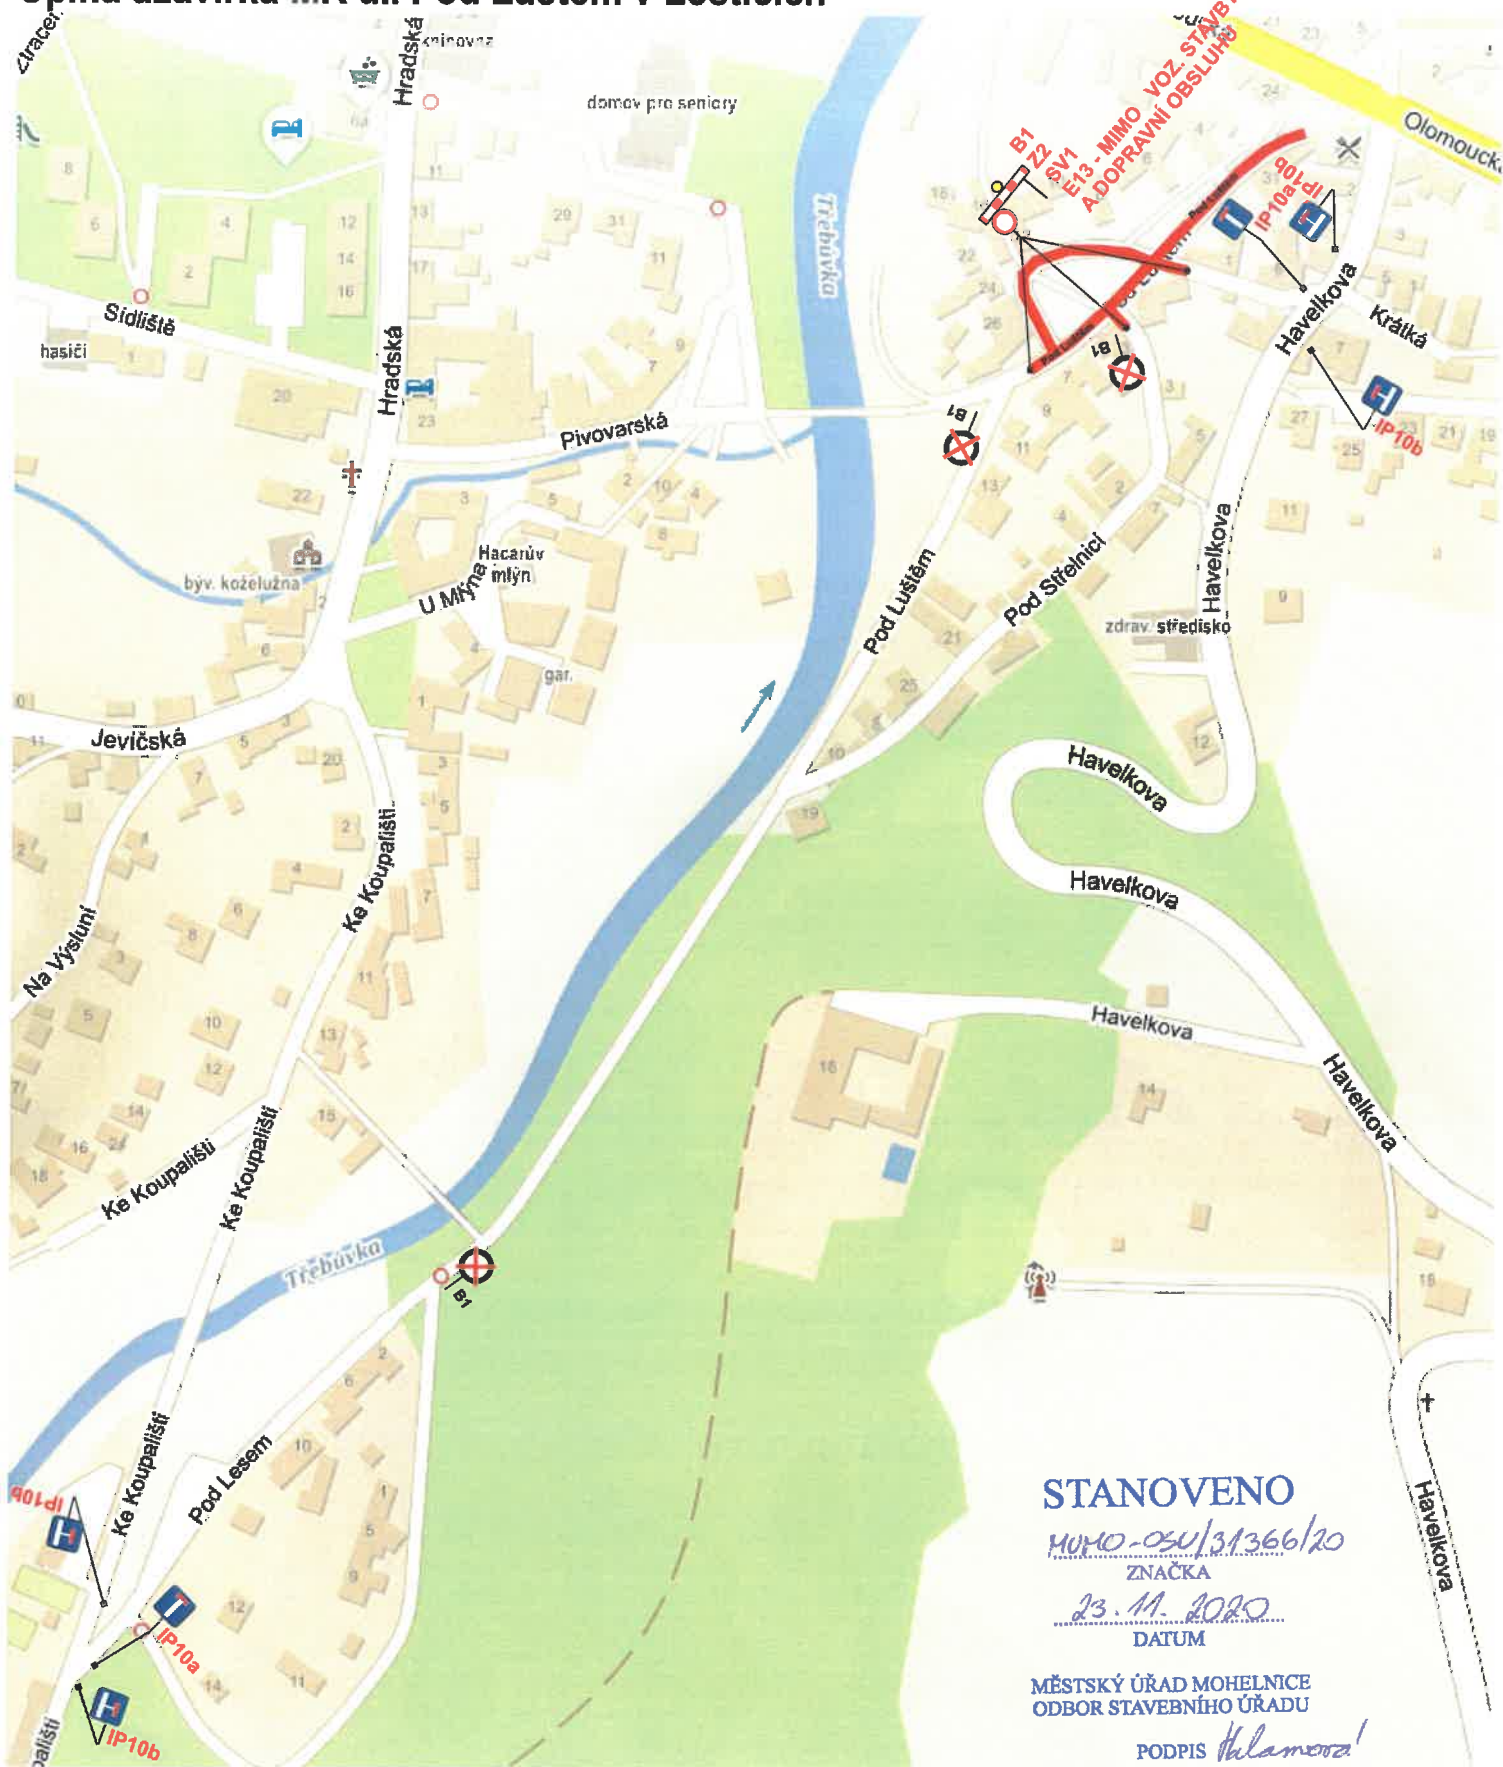

STANOVENO

MÚP-050/31366/20

ZNÁČKA

23.11.2020

DATUM

MĚSTSKÝ ÚŘAD MOHELNICE
ODBOR STAVEBNÍHO ÚŘADU

PODPIS *Hlamoz!*

Vypracovala: Velsor Lukáš

Datum: 11.5.2020


Úplná uzavírka MK
ul. Pod Luštěm v Lošticích

II.etapa



Adresa provozovny: Pavlovkova 2
Olomouc 772 00

Úplná uzavírka MK ul. Pod Luštěm v Lošticích

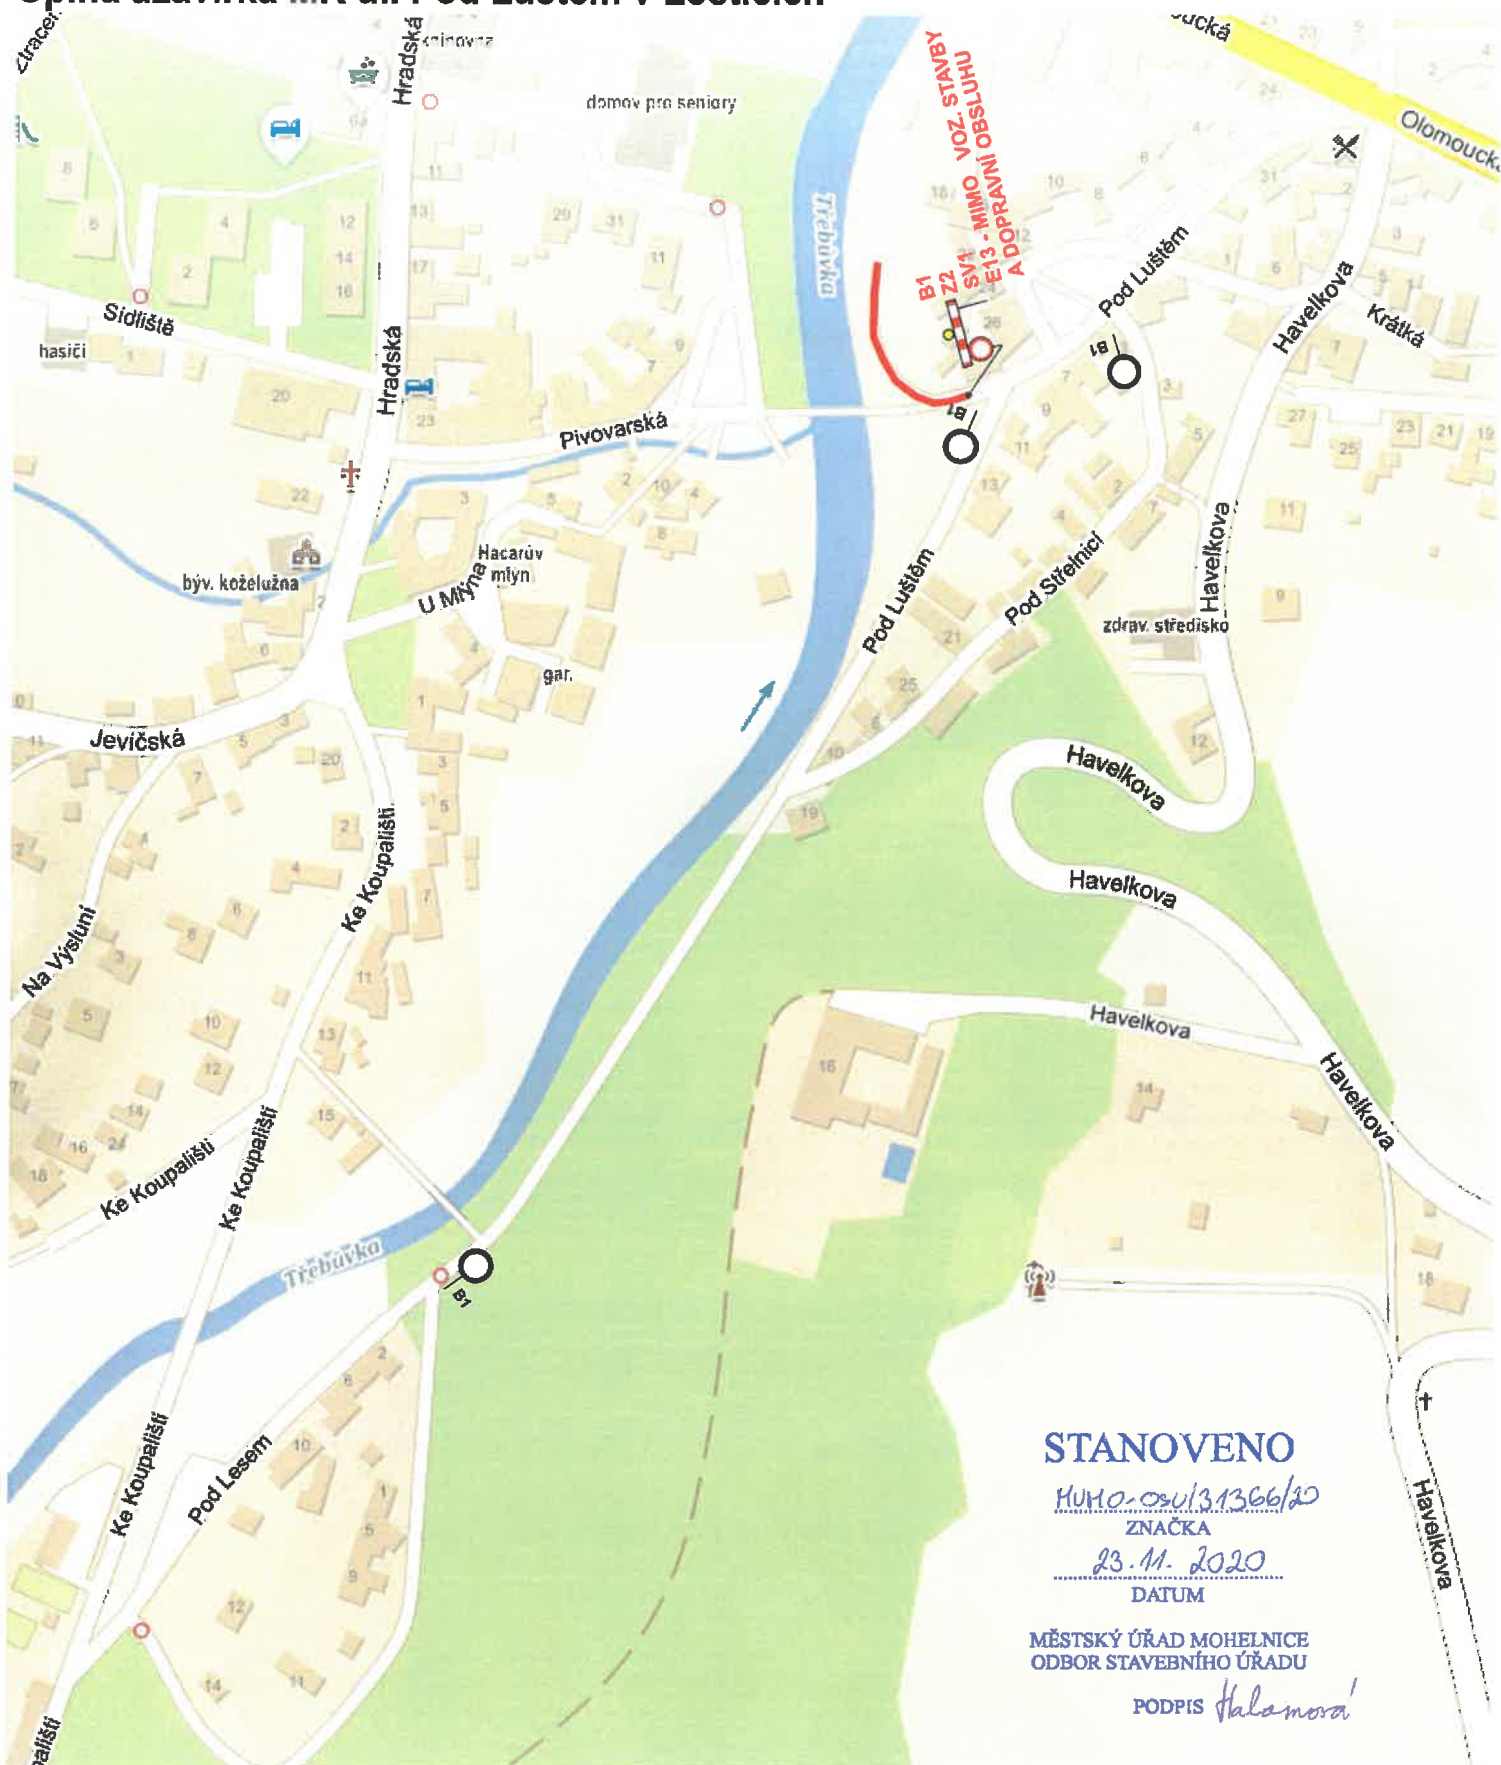

STANOVENO

MÚH.O.-050/3.1366/20

ZNAČKA

23.11. 2020

DATUM

MĚSTSKÝ ÚŘAD MOHELNICE
ODBOR STAVEBNÍHO ÚŘADU

PODPIS Halanova

Vypracovala: Velsler Lukáš

Datum: 11.5.2020

**Úplná uzavírka MK
ul. Pod Luštěm v Lošticích**

III.etapa



Adresa provozovny: Pavelkova 2
Olomouc 772 00