


ÚPRAVA VEŘEJNÉHO PROSTRANSTVÍ ULICE POD LUŠTĚM -
MÍSTNÍ KOMUNIKACE, CHODNÍKY, VEŘEJNÉ OSVĚTLENÍ
KOORDINAČNÍ SITUAČNÍ VÝKRES M 1:250 (2. ČÁST)

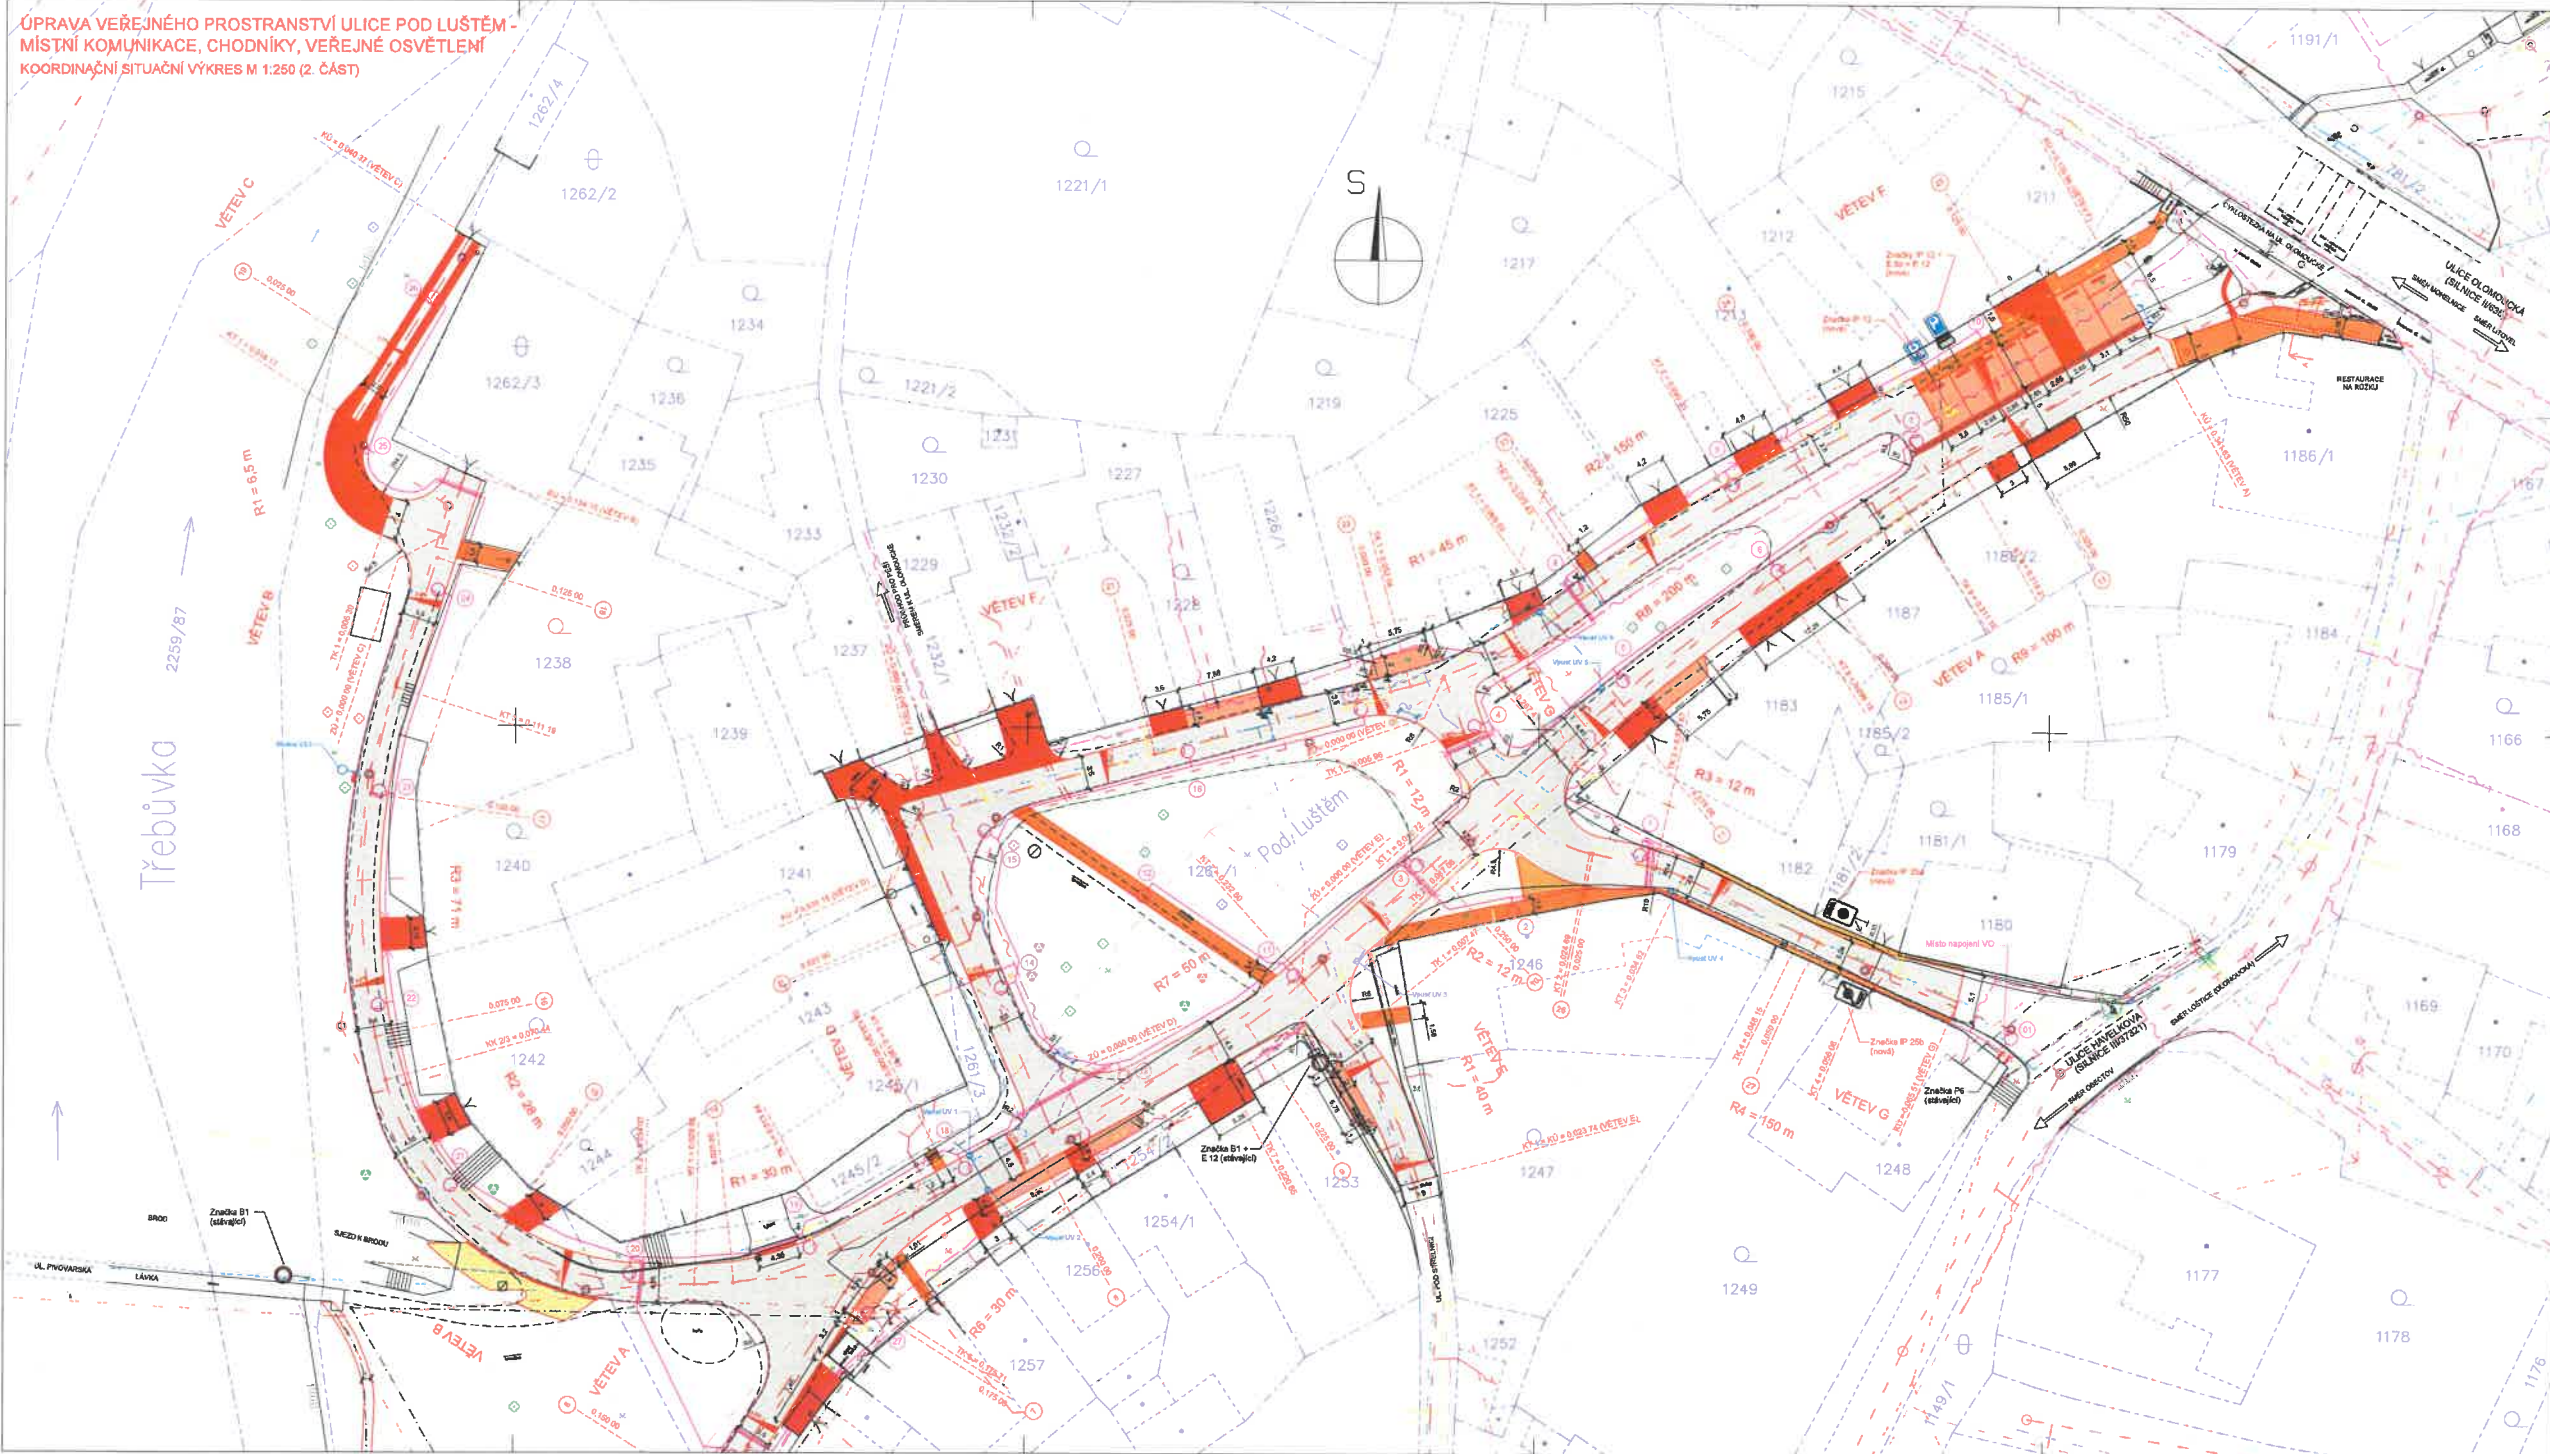

LEGENDA INŽENÝRSKÝCH SÍTÍ:

- Plynovody (GasNet s.r.o.)
- Telekomunikační kabely (Česká telekomunikační infrastruktura s. a.)
- Podzemní a nadzemní vedení - NN (ČEZ Distribuce)
- Vodovod (Šumperská provozní vodohospodářská společnost)
- Kanalizace dešťová (Šumperská provozní vodohospodářská společnost)
- Kanalizace splašková (Šumperská provozní vodohospodářská společnost)

LEGENDA STAVEBNÍCH OBJEKTŮ:

- SO 101 Úprava místních komunikací
(červeně jen obrys, šedý různými barvami dle druhu úpravy)
- SO 401 Veřejné osvětlení
(bílé označení jednotlivé složky)

STANOVENO


M/10-050/3/1058/20
ZNAČKA

11. 1. 2021
DATUM

MĚSTSKÝ ÚŘAD MOHELNICE
ODBOR STAVEBNÍHO ÚŘADU

PODPIS Halamora

NAŘÍZOVATEL ING. TOMÁŠ TUŽEN	PROJEKTOVÝ PRŮBĚH ING. TOMÁŠ TUŽEN	PROJEKTOVÝ ING. TOMÁŠ TUŽEN
KRAJ: OLOMOUCKÝ	OBEC: LOŠTICE	AUTORIZOVANÝ ADRESA PROJEKTOVÉHO ÚŘADU MČ LOŠTICE
OBJEDNATEL: MĚSTO LOŠTICE, NÁMĚSTÍ MÍRO 601 LOŠTICE	FORMÁT:	10 x A4
AKCE: Úprava veřejného prostranství ulice Pod Luštěm - místní komunikace, chodníky, veřejné osvětlení	DATUM:	15. 1. 2021
ČÁST DOKUMENTACE: Situční výkresy	STUPĚŇ: Dokumentace společ. povolání	SOUPRAVA:
PRŮBĚH: Koordinátní situační výkres (2. část)	MĚŘÍTKO: 1:250	PRŮBĚH: C.2.2

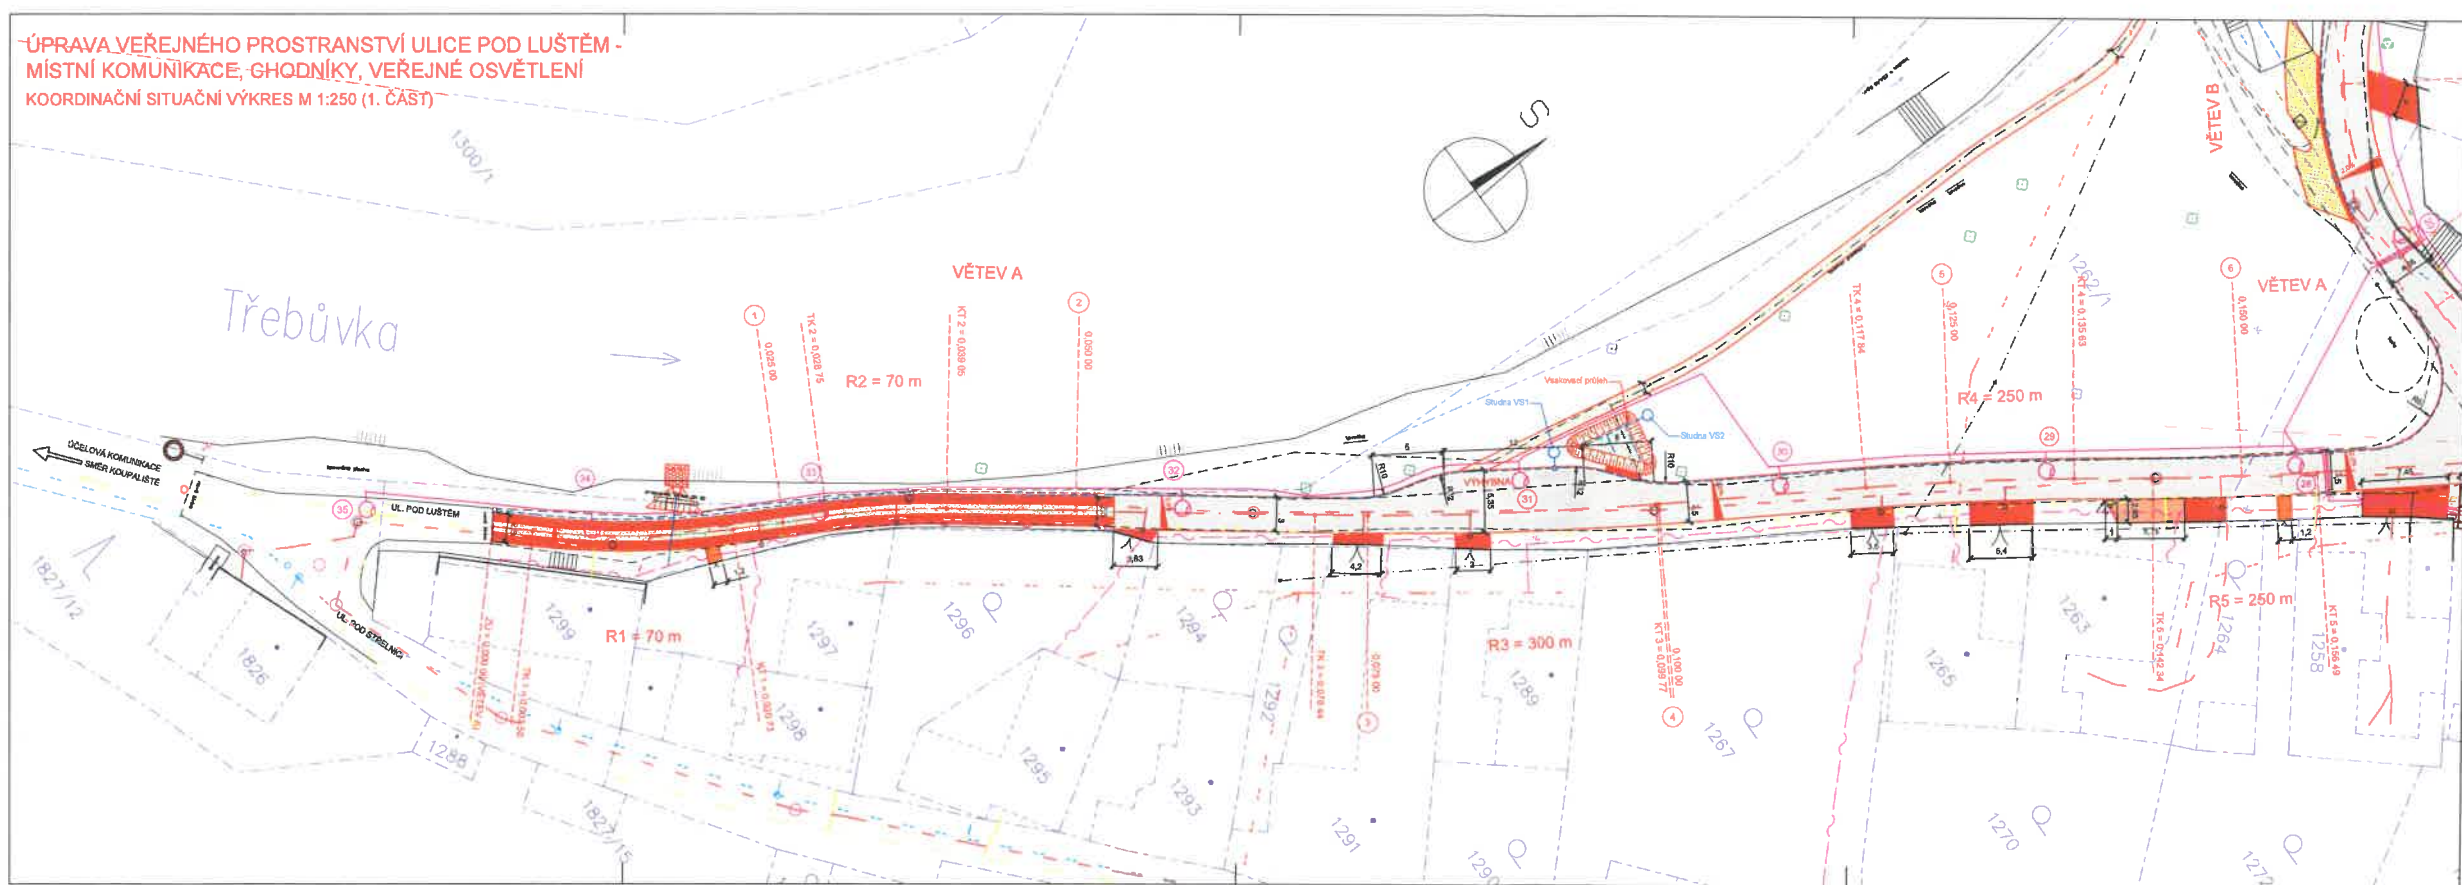

LEGENDA INŽENÝRSKÝCH SÍTÍ:

	Plynovody (GasNet s.r.o.)
	Telekomunikační kabely (Česká telekomunikační infrastruktura a. s.)
	Podzemní a nadzemní vedení - NN (ČEZ Distribuce)
	Vodovod (Šumperská provozní vodohospodářská společnost)
	Kanalizace dešťová (Šumperská provozní vodohospodářská společnost)
	Kanalizace splašková (Šumperská provozní vodohospodářská společnost)

LEGENDA STAVEBNÍCH OBJEKTŮ:

SO 101	SO 101 Úprava místních komunikací (červeně jen obrys, šrafy různými barvami dle druhu úpravy)
SO 401	SO 401 Veřejné osvětlení (čísla označují jednotlivé stožáry)

NAVRHLA VYPRACOVAL ING. TOMÁŠ TUŽÍN	ZODPOVĚDNÝ PROJEKTANT ING. TOMÁŠ TUŽÍN	ZHOTOVITEL ING. TOMÁŠ TUŽÍN
KRAJ: OLOMOUCKÝ	OBEC: LOŠTICE	AUTORIZOVANÝ BUDOVÁNÍ PRO DOPRAVNÍ STAVBY LČ: 0178426
OBJEDNATEL: MĚSTO LOŠTICE, NÁMĚSTÍ MÍRU 891 LOŠTICE	FORMÁT	5 x A4
AKCE Úprava veřejného prostranství ulice Pod Luštěm - místní komunikace, chodníky, veřejné osvětlení	DATUM	KVĚTEN 2019
ČÁST DOKUMENTACE: Situáční výkresy	ČÍSLO ZAKÁZKY	082019
PŘÍLOHA Koordináční situační výkres (1. část)	STUPEŇ Dokumentace společ. povolení	SOUPRAVA
	MĚŘÍTKO 1:250	
	PŘÍLOHA Č. C.2/1	

STANOVENO

MUMO-GSU/31058/20
ZNAČKA

11.1.2021
DATUM

MĚSTSKÝ ÚŘAD MOHELNICE
ODBOR STAVEBNÍHO ÚŘADU

PODPIS *Halamora*