

STANOVENO

HUMOROSU/4563/21

ZNAČKA


35 1011

DATUM

MĚSTSKÝ ÚŘAD MOHELNICE  
ODBOR STAVEBNÍHO ÚŘÁDU

PODPIS *Kolmanová*

Silnice III/31522 most ev.č. 31522 - 1

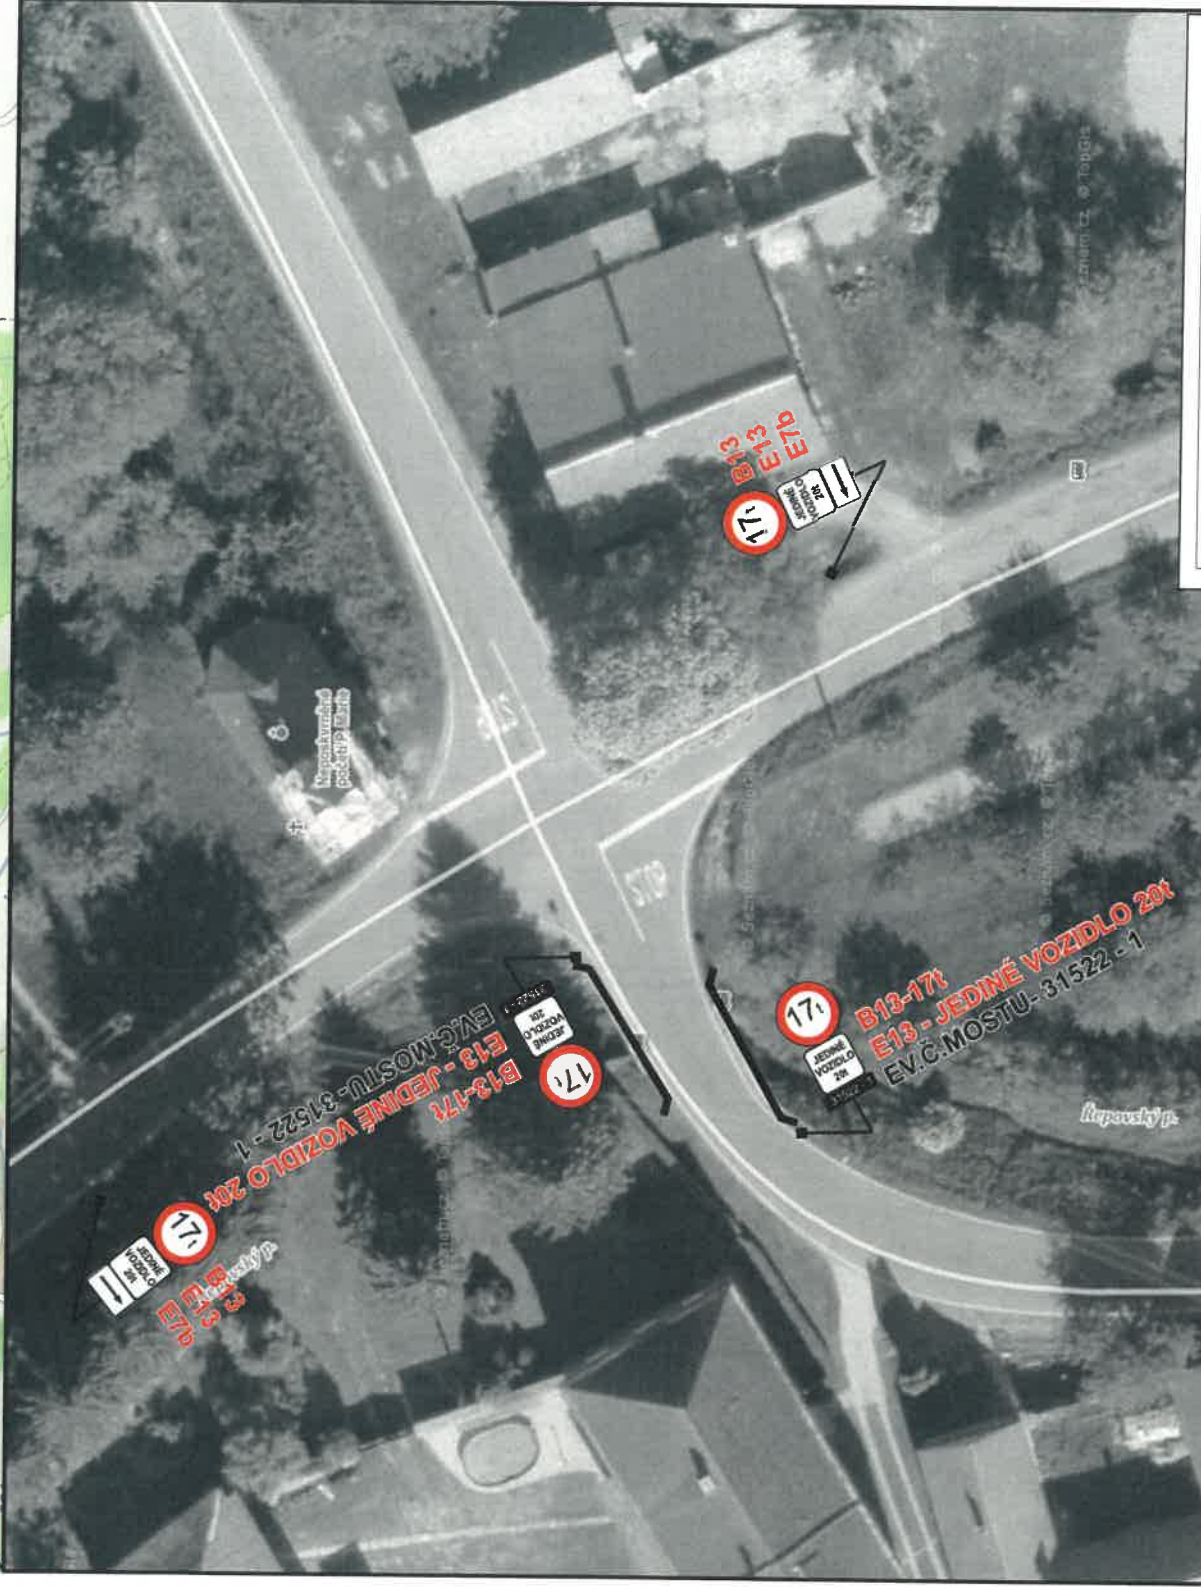

**nová DZ**  
stávající DZ

|                                                 |                |
|-------------------------------------------------|----------------|
| Vypracoval: Veiser Lukáš<br>Datum: 2.12.2020    | <b>SVĚBODA</b> |
| Silnice III/31522 most<br>ev.č. 31522 - 1       |                |
| Adresa provozovny: Pavlovka 2<br>Olomouc 772 00 |                |



STANOVENO

MUKO-OSU/4563/21

ZNAČKA



35.2021

DATUM

MĚSTSKÝ ÚŘAD MOHELNICE  
ODBOR STAVEBNÍHO ÚŘADU

PODPIS Halamova

Silnice III/31545 most ev.č. 31545 - 5

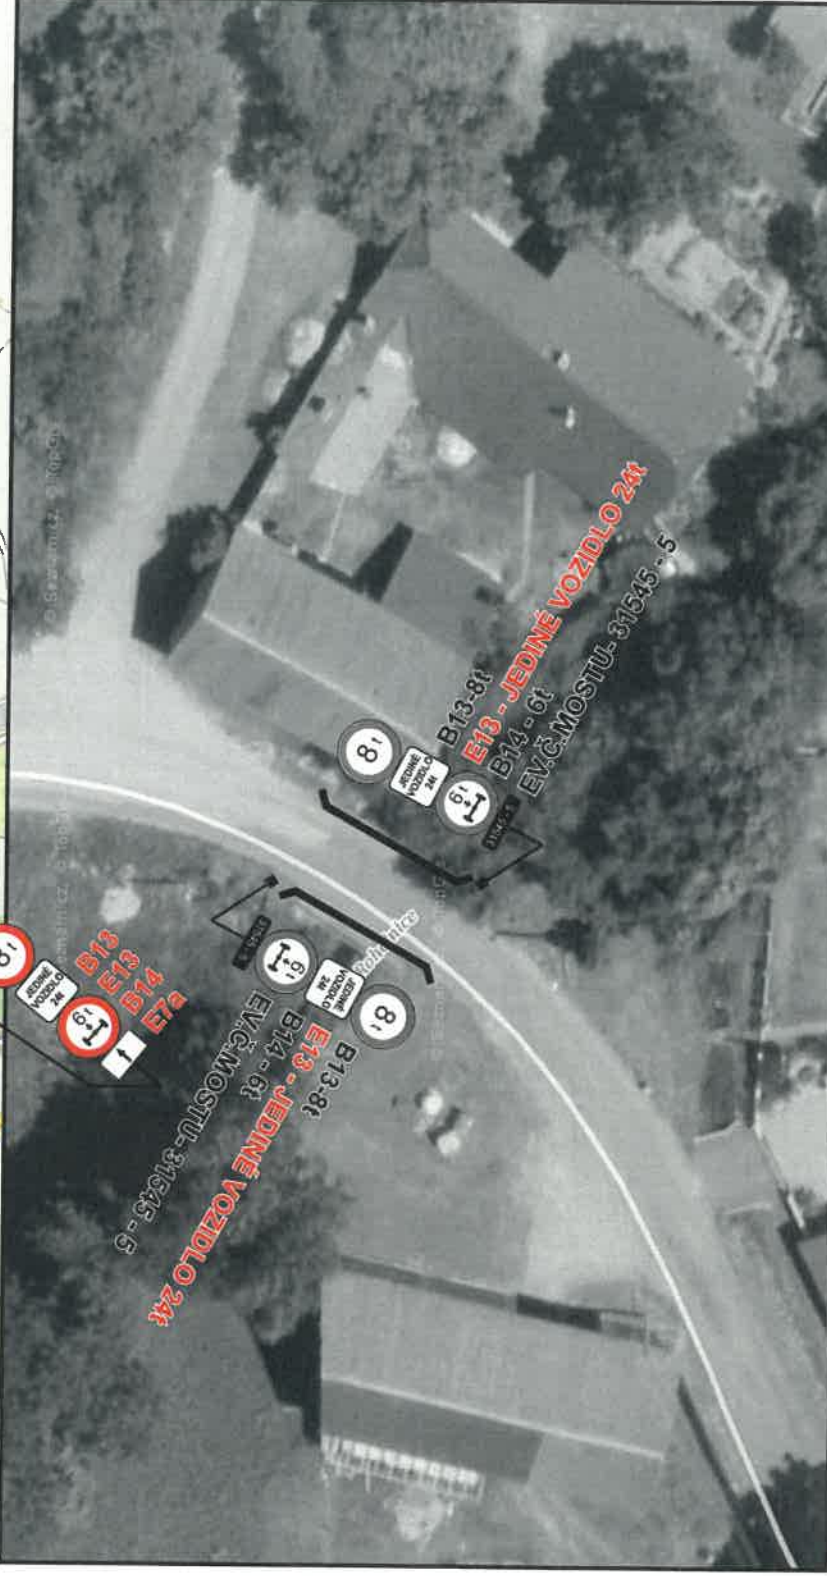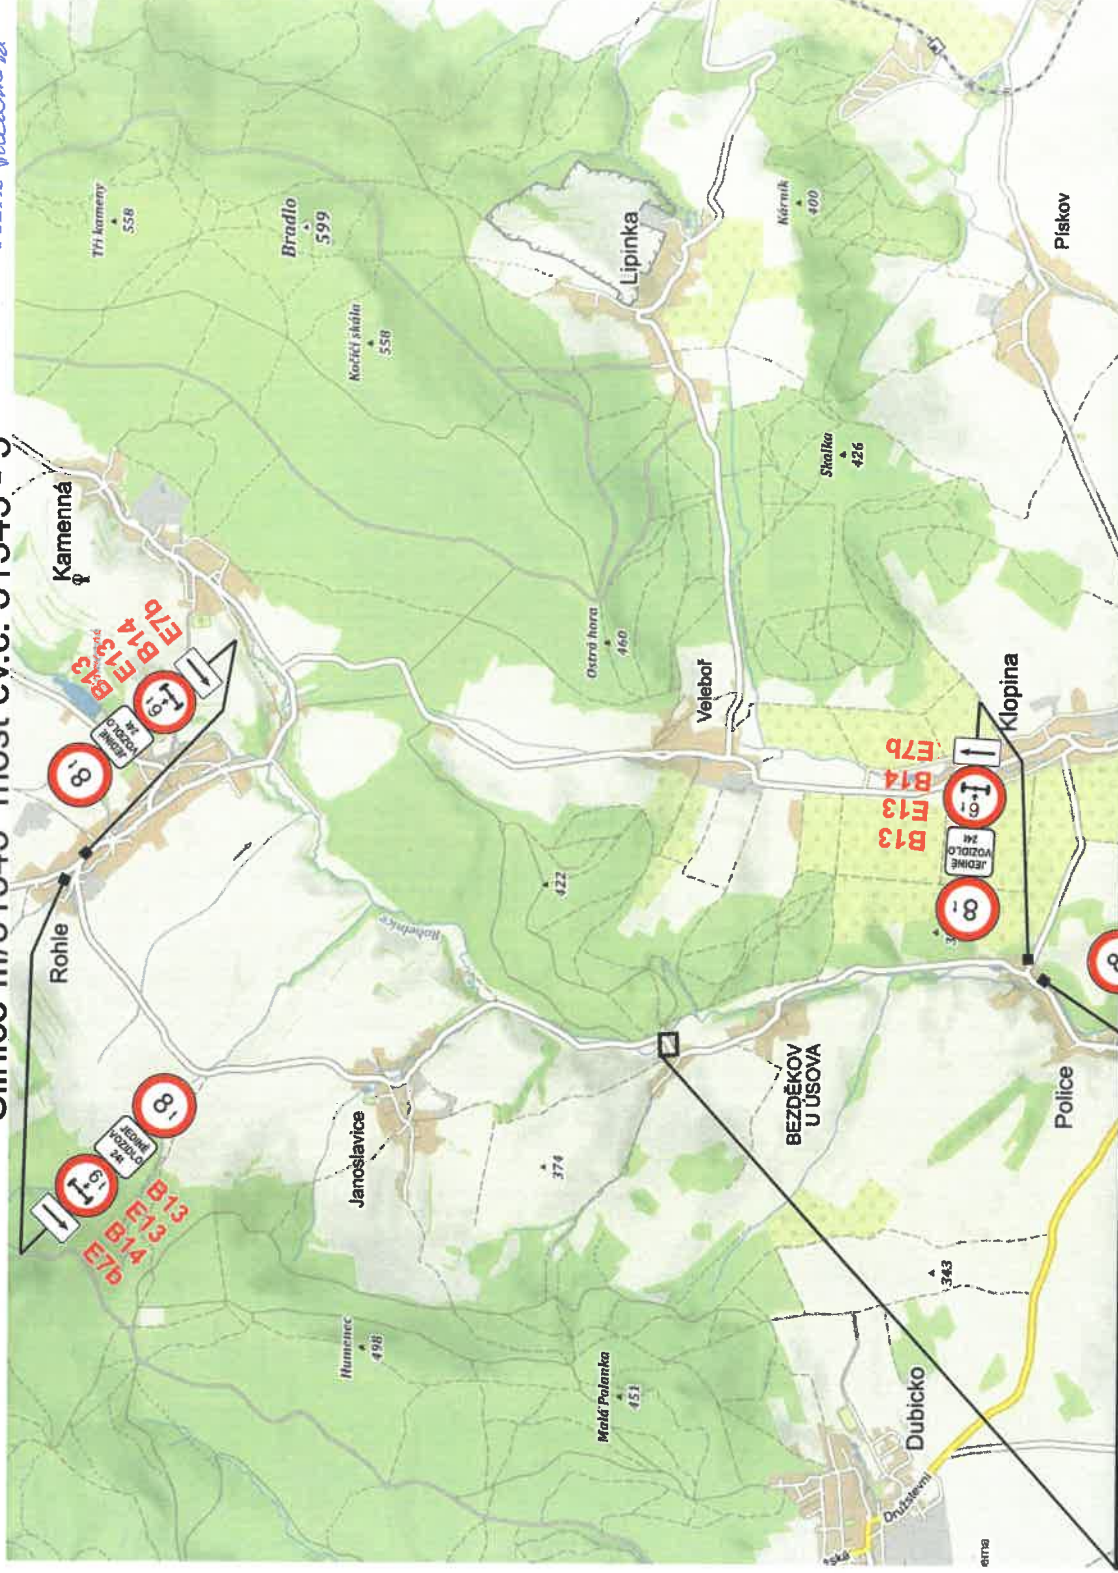

nová DZ  
stávající DZ

Vypracoval: Věsler Lukáš

Datum: 3.11.2020

Silnice III/31545

most ev.č. 31545 - 5



Adresa provozovny: Pavlovka 2  
Olomouc 772 00



STANOVENO

MUKO-05U/4563/21

ZNAČKA



3.5.2021

DATUM

MĚSTSKÝ ÚŘAD MOHELNICE  
ODBOR STAVEBNÍHO ÚŘADU

PODPIS *Kalmanova*

Silnice III/37327 most ev.č. 37327 - 1

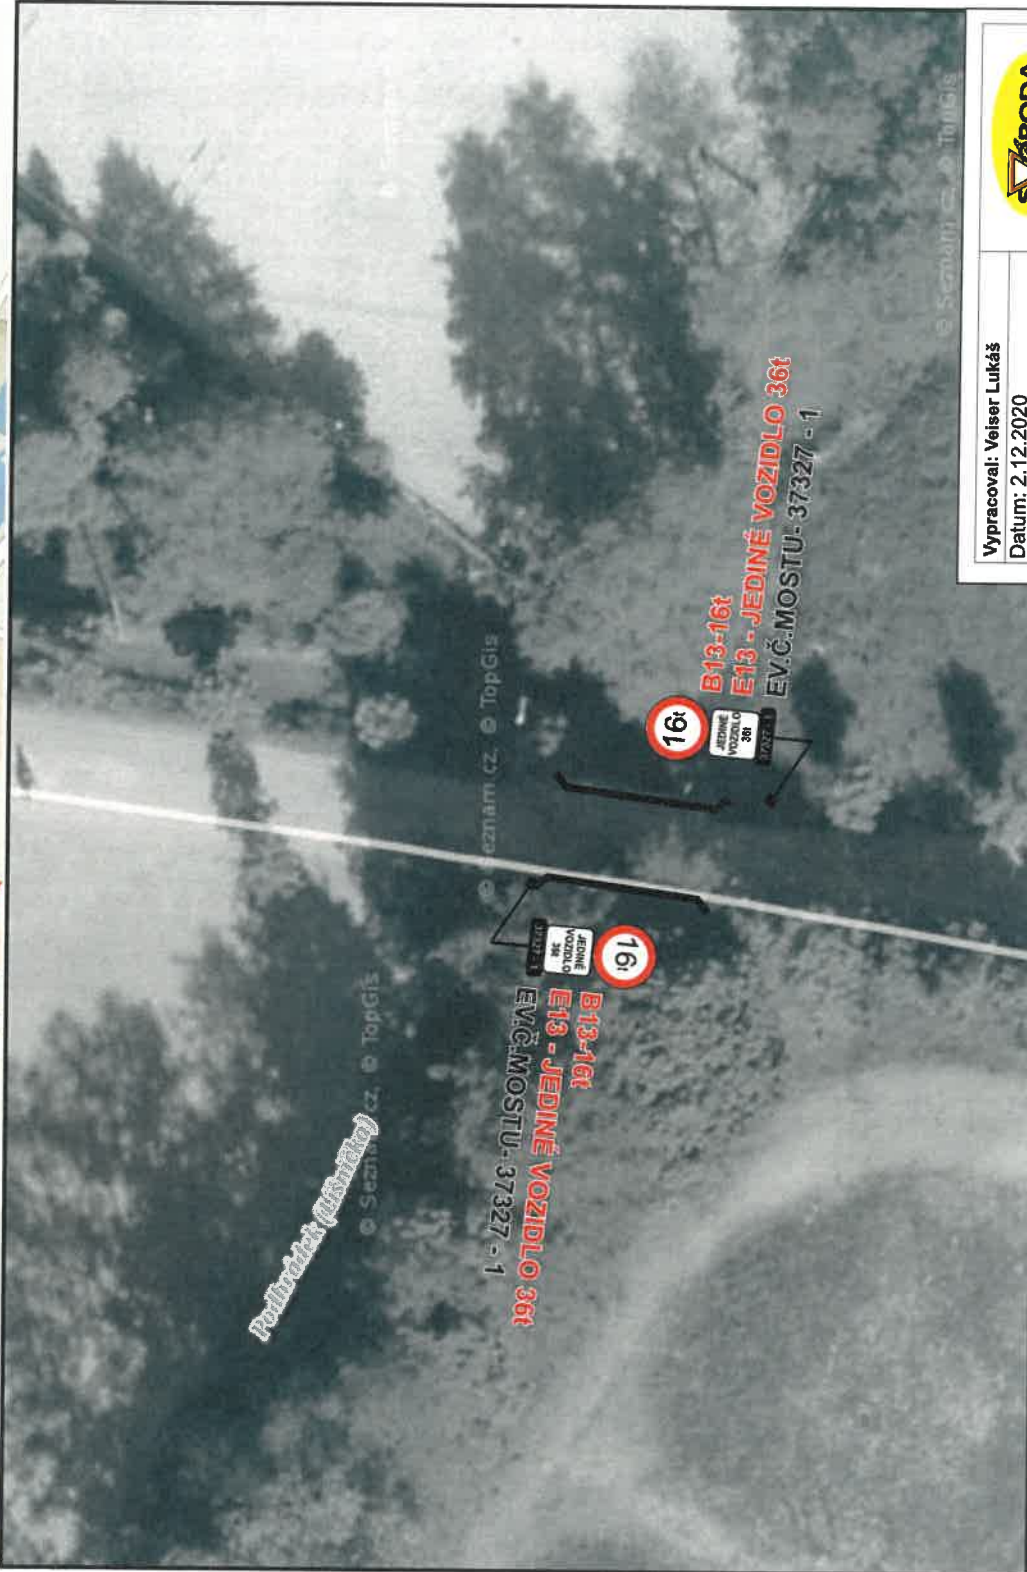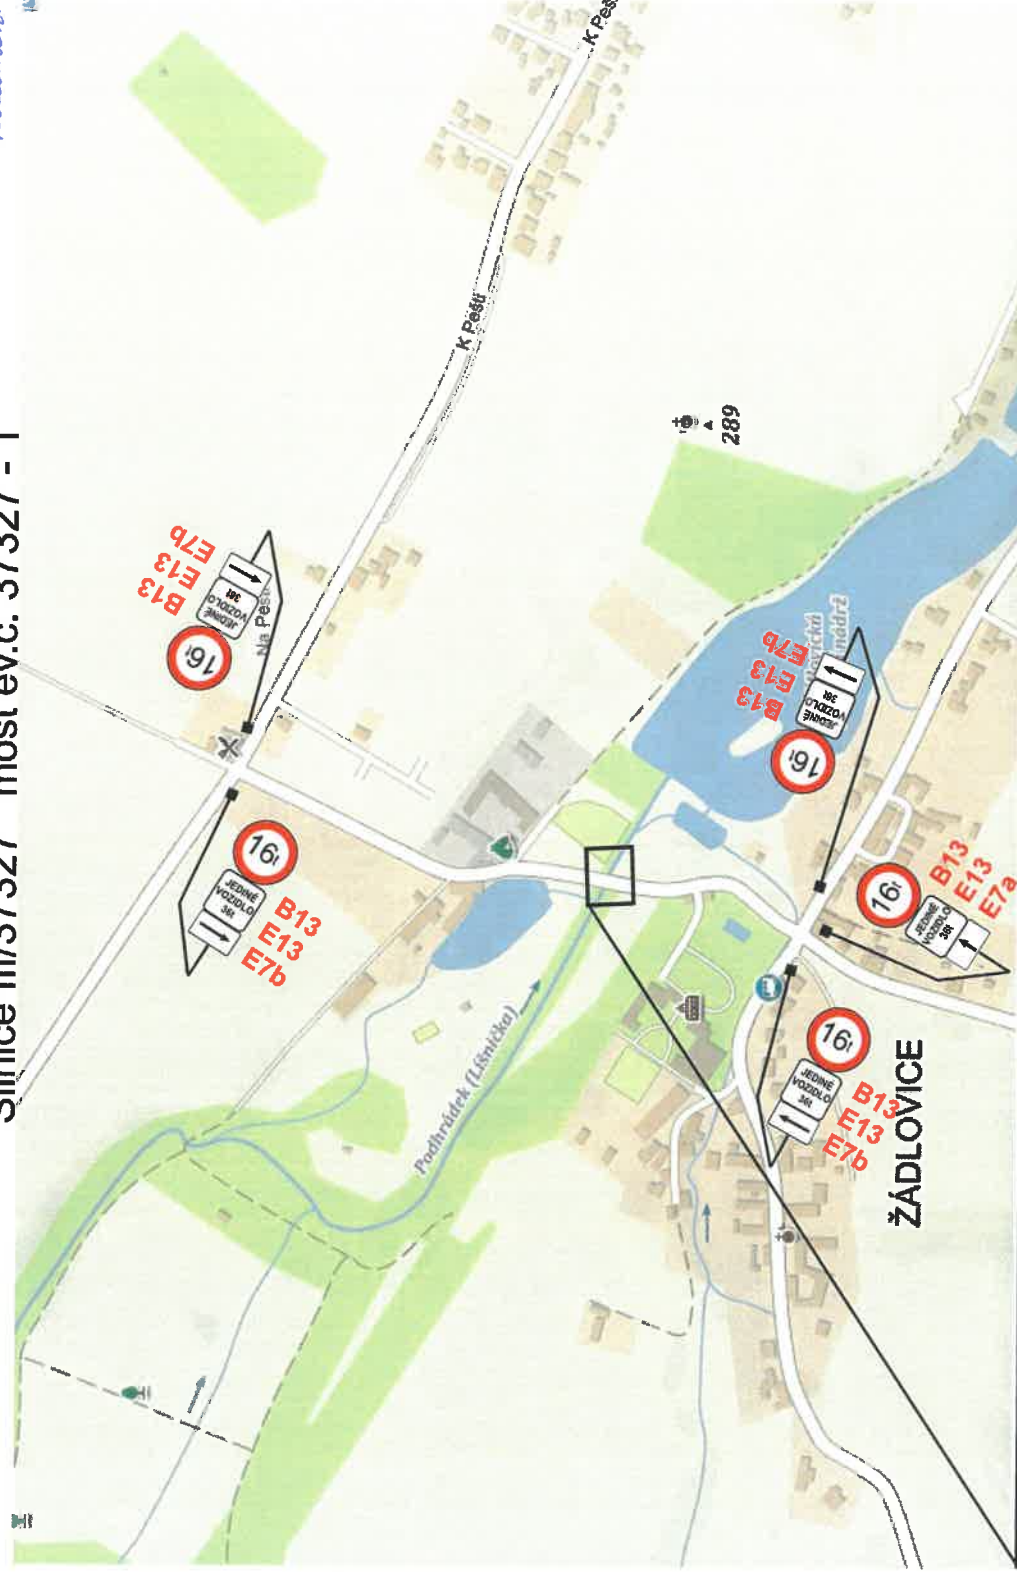

nová DZ  
stávající DZ

Vypracoval: Veiser Lukáš

Datum: 2.12.2020

Silnice III/37327

most ev.č. 37327 - 1



Adresa provozovny: Pavlovka 2  
Olomouc 772 00



STANOVENO

MÚKO-OSU/4563/21

ZNÁČKA



3.5.2021

DATUM

MĚSTSKÝ ÚŘAD MOHELNICE  
ODBOR STAVEBNÍHO ÚŘADU

PODPIS *Stanoveno*

Silnice III/4441 most ev.č. 4441 - 5a

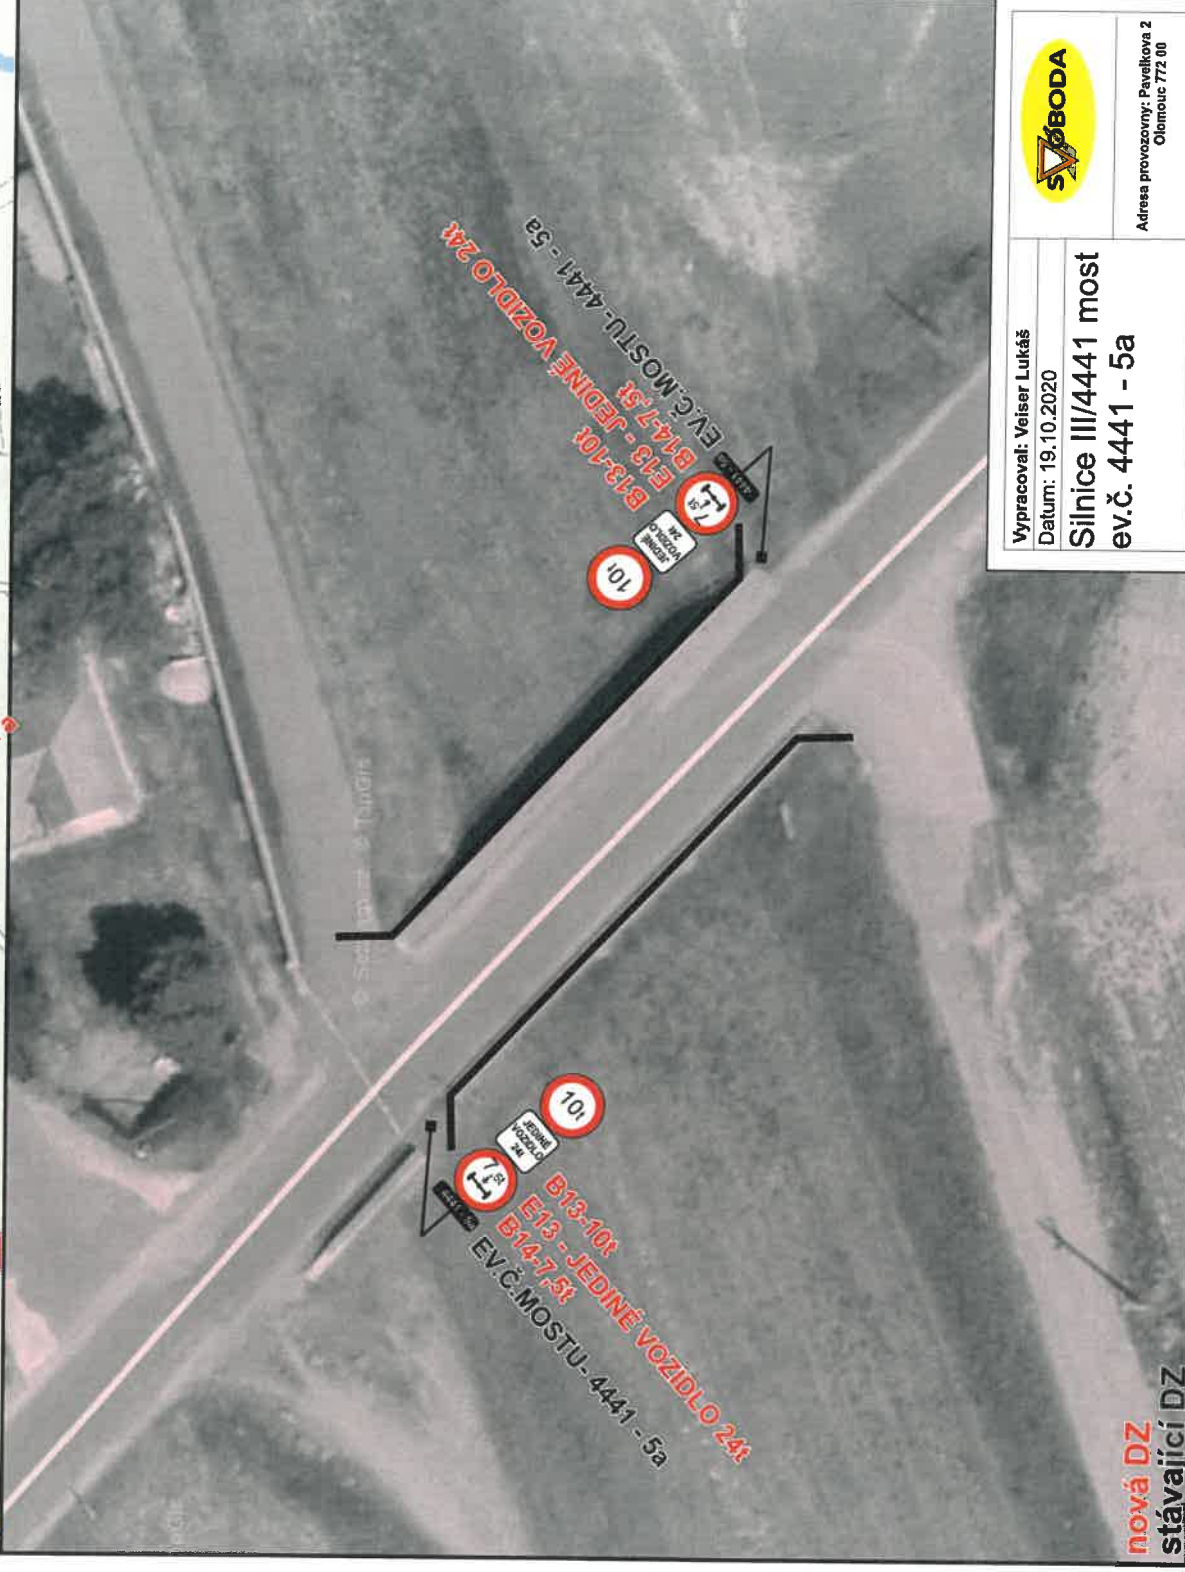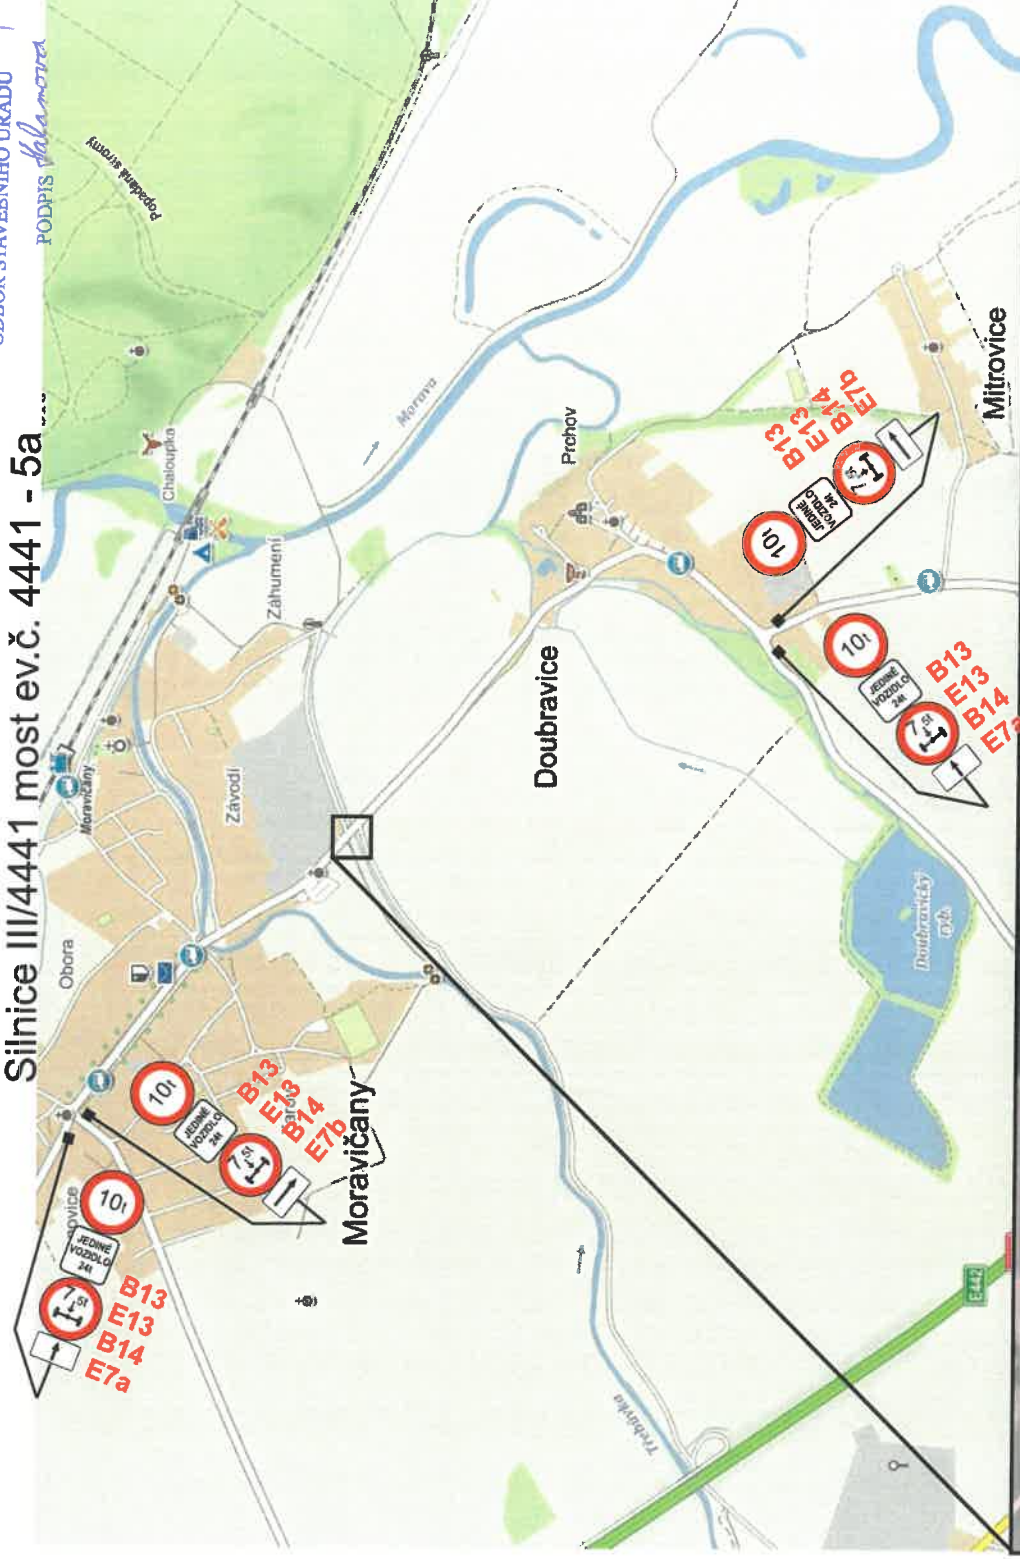

Vypracoval: Veiser Lukáš

Datum: 19.10.2020

Silnice III/4441 most

ev.č. 4441 - 5a



Adresa provozovny: Pavilková 2  
Olomouc 772 00



STANOVENO

MHO-0301563/24

ZNACKA



3.5.2024

DATUM

MĚSTSKÝ ÚŘAD MOHELNICE  
ODBOR STAVEBNÍHO ÚŘADU

PODPIS *Kalanova*

Silnice III/4444 most ev.č. 4444 - 1

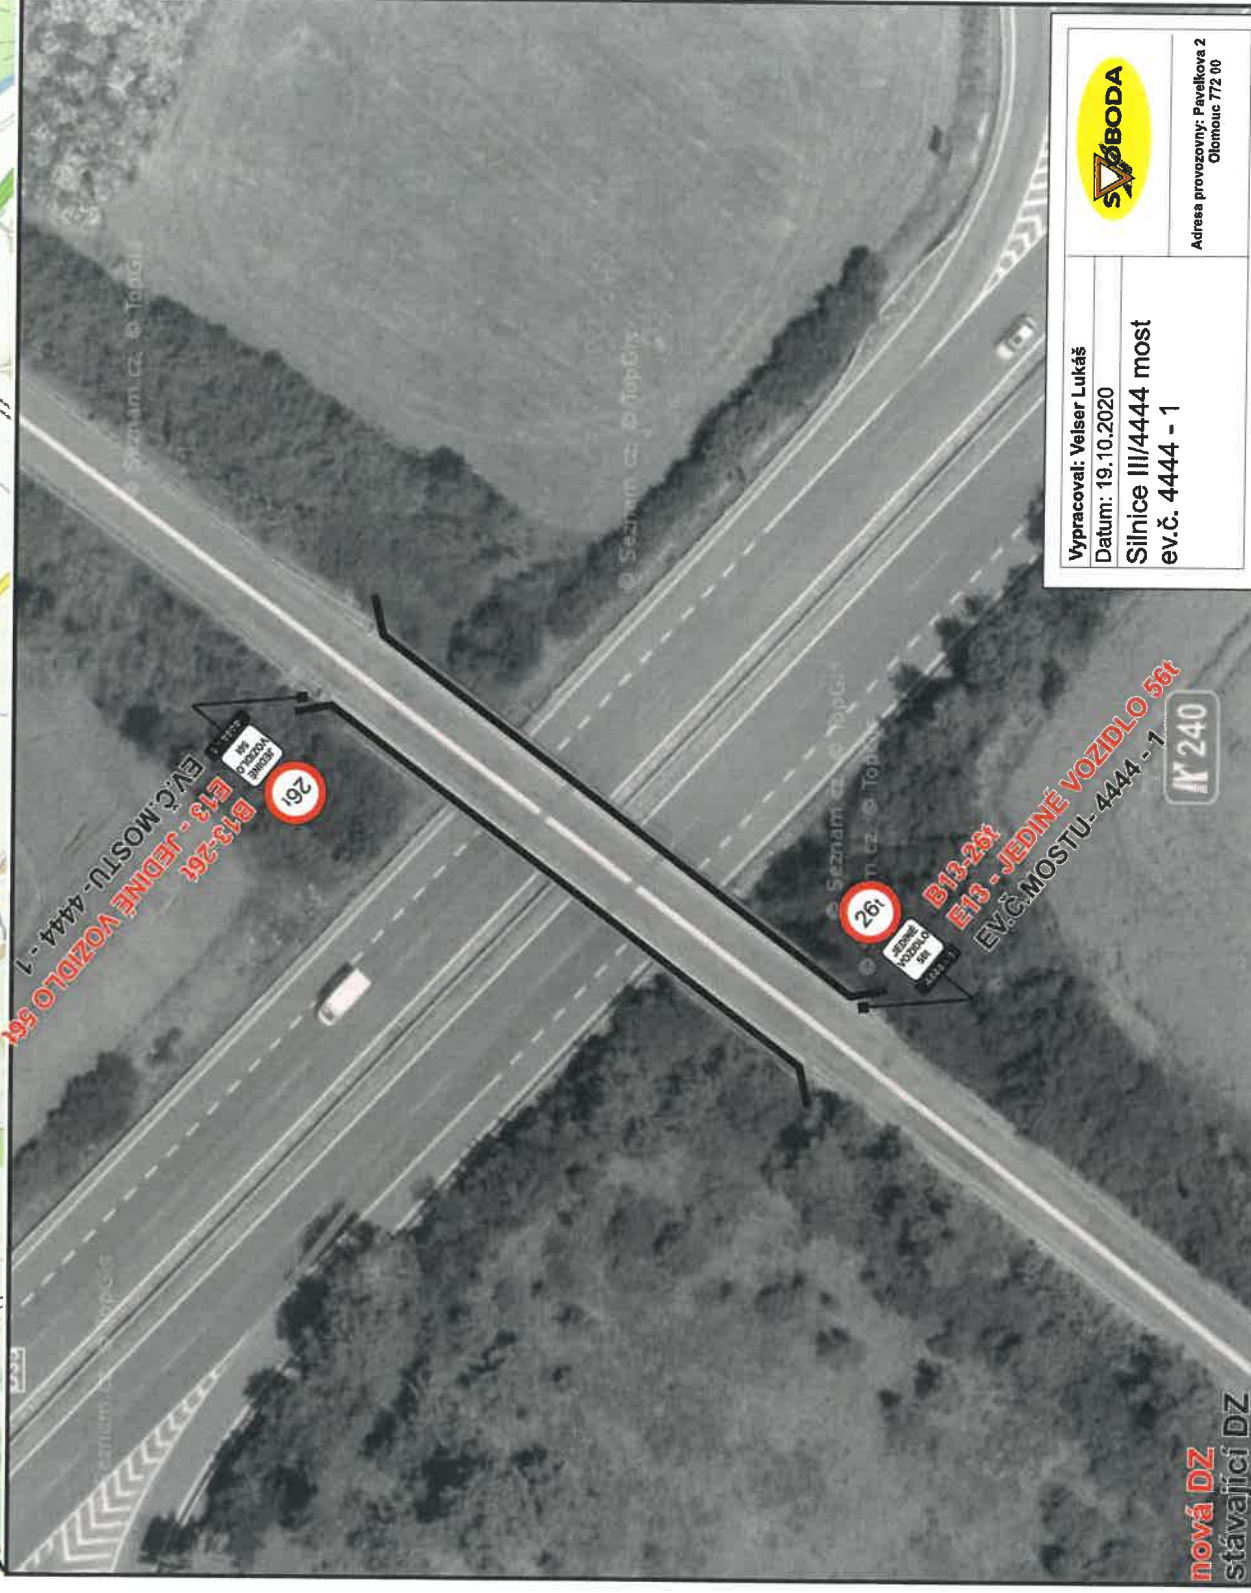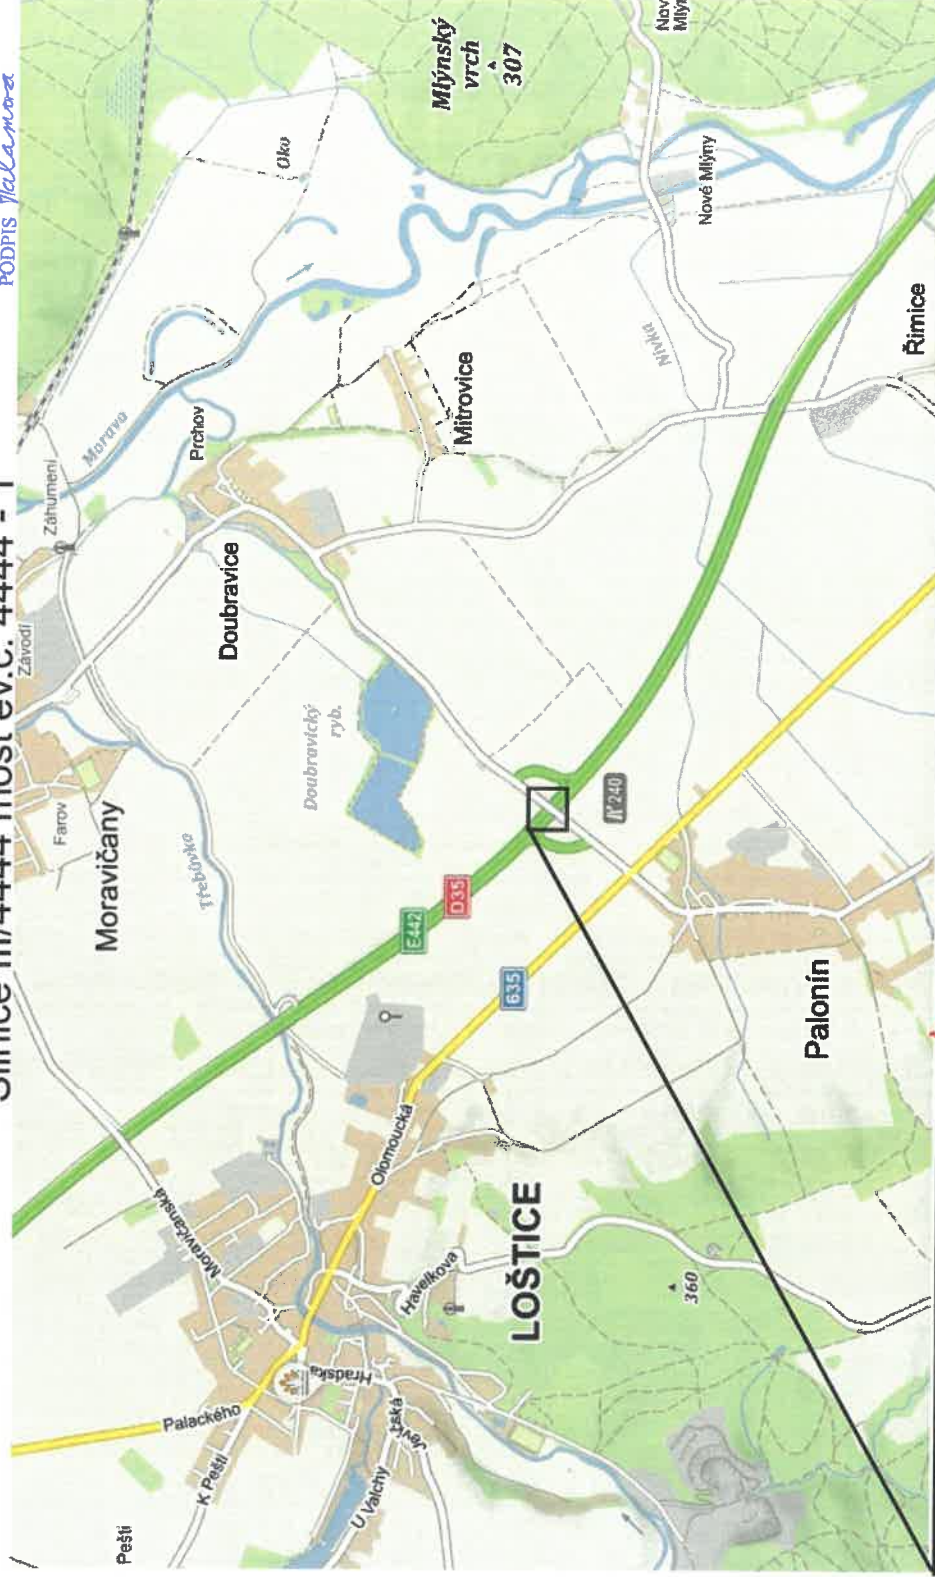

Vypracoval: Velsar Lukáš

Datum: 19.10.2020

Silnice III/4444 most

ev.č. 4444 - 1



Adresa provozovny: Papelkova 2  
Olomouc 772 00



STANOVENO

MUKO-OSU/4563/21

ZNÁČKA


3.5.2021

DATUM

MĚSTSKÝ ÚŘAD MOHELNICE  
ODBOR STAVEBNÍHO ÚŘADU

PODPIS *Halasova*

Silnice III/31518 most ev.č. 31518 - 4

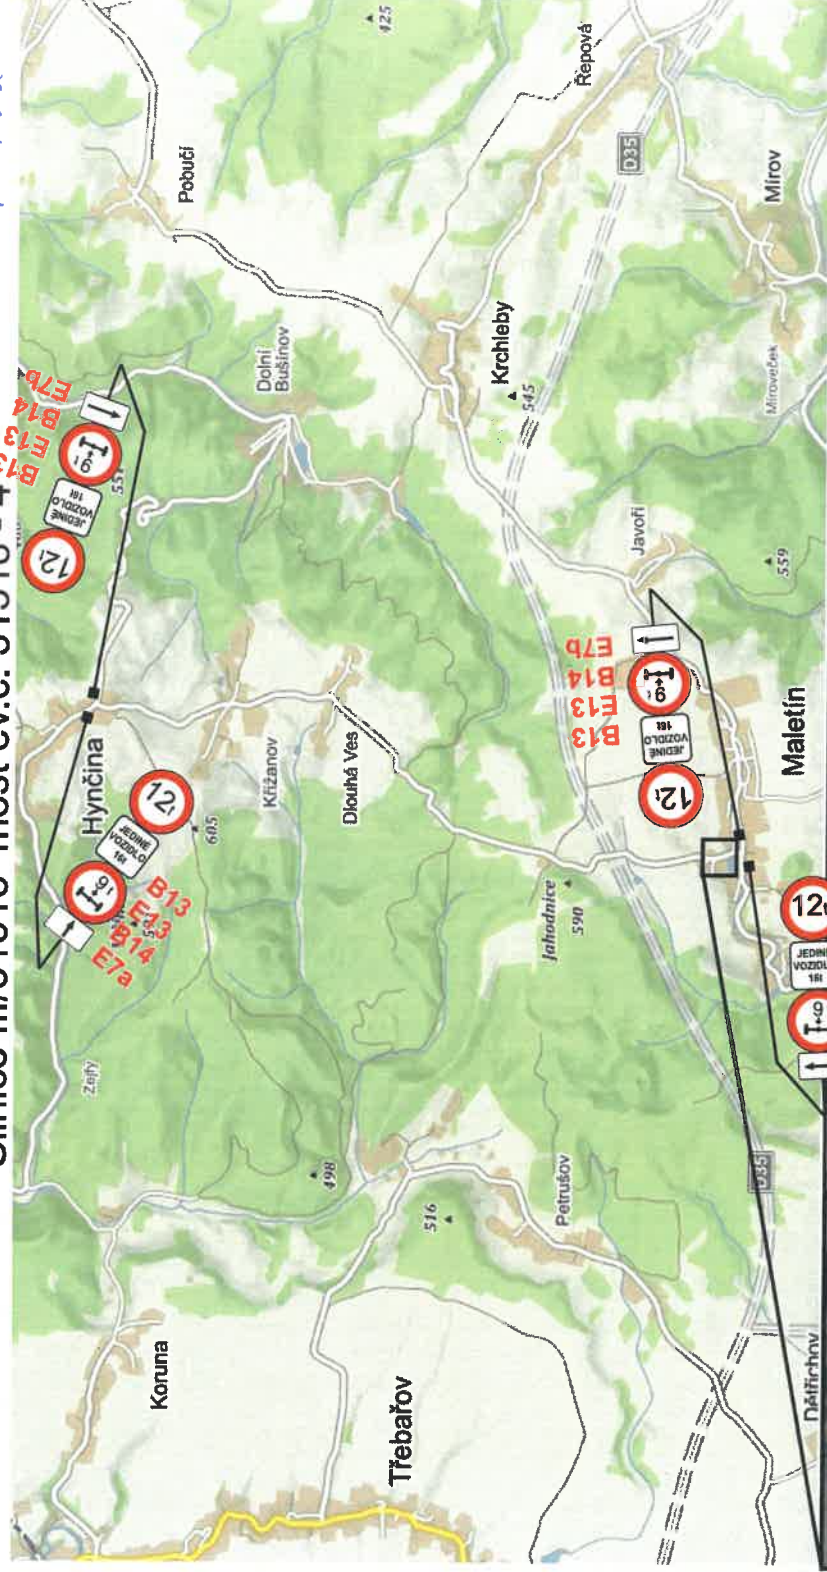

nová DZ  
stávající DZ

Vypracoval: Veiser Lukáš

Datum: 30.10.2020

Silnice III/31518 most  
ev.č. 31518 - 4



Adresa provozovny: Pevňkova 2  
Olomouc 772 00



STANOVENO

MÚM-OS U/4563/21

ZNÁČKA


3.5.2021

DATUM

MĚSTSKÝ ÚŘAD MOHELNICE  
ODBOR STAVEBNÍHO ÚŘADU

RODPIŠ *Kalman*

## Silnice III/31521 most ev.č. 31521 - 2

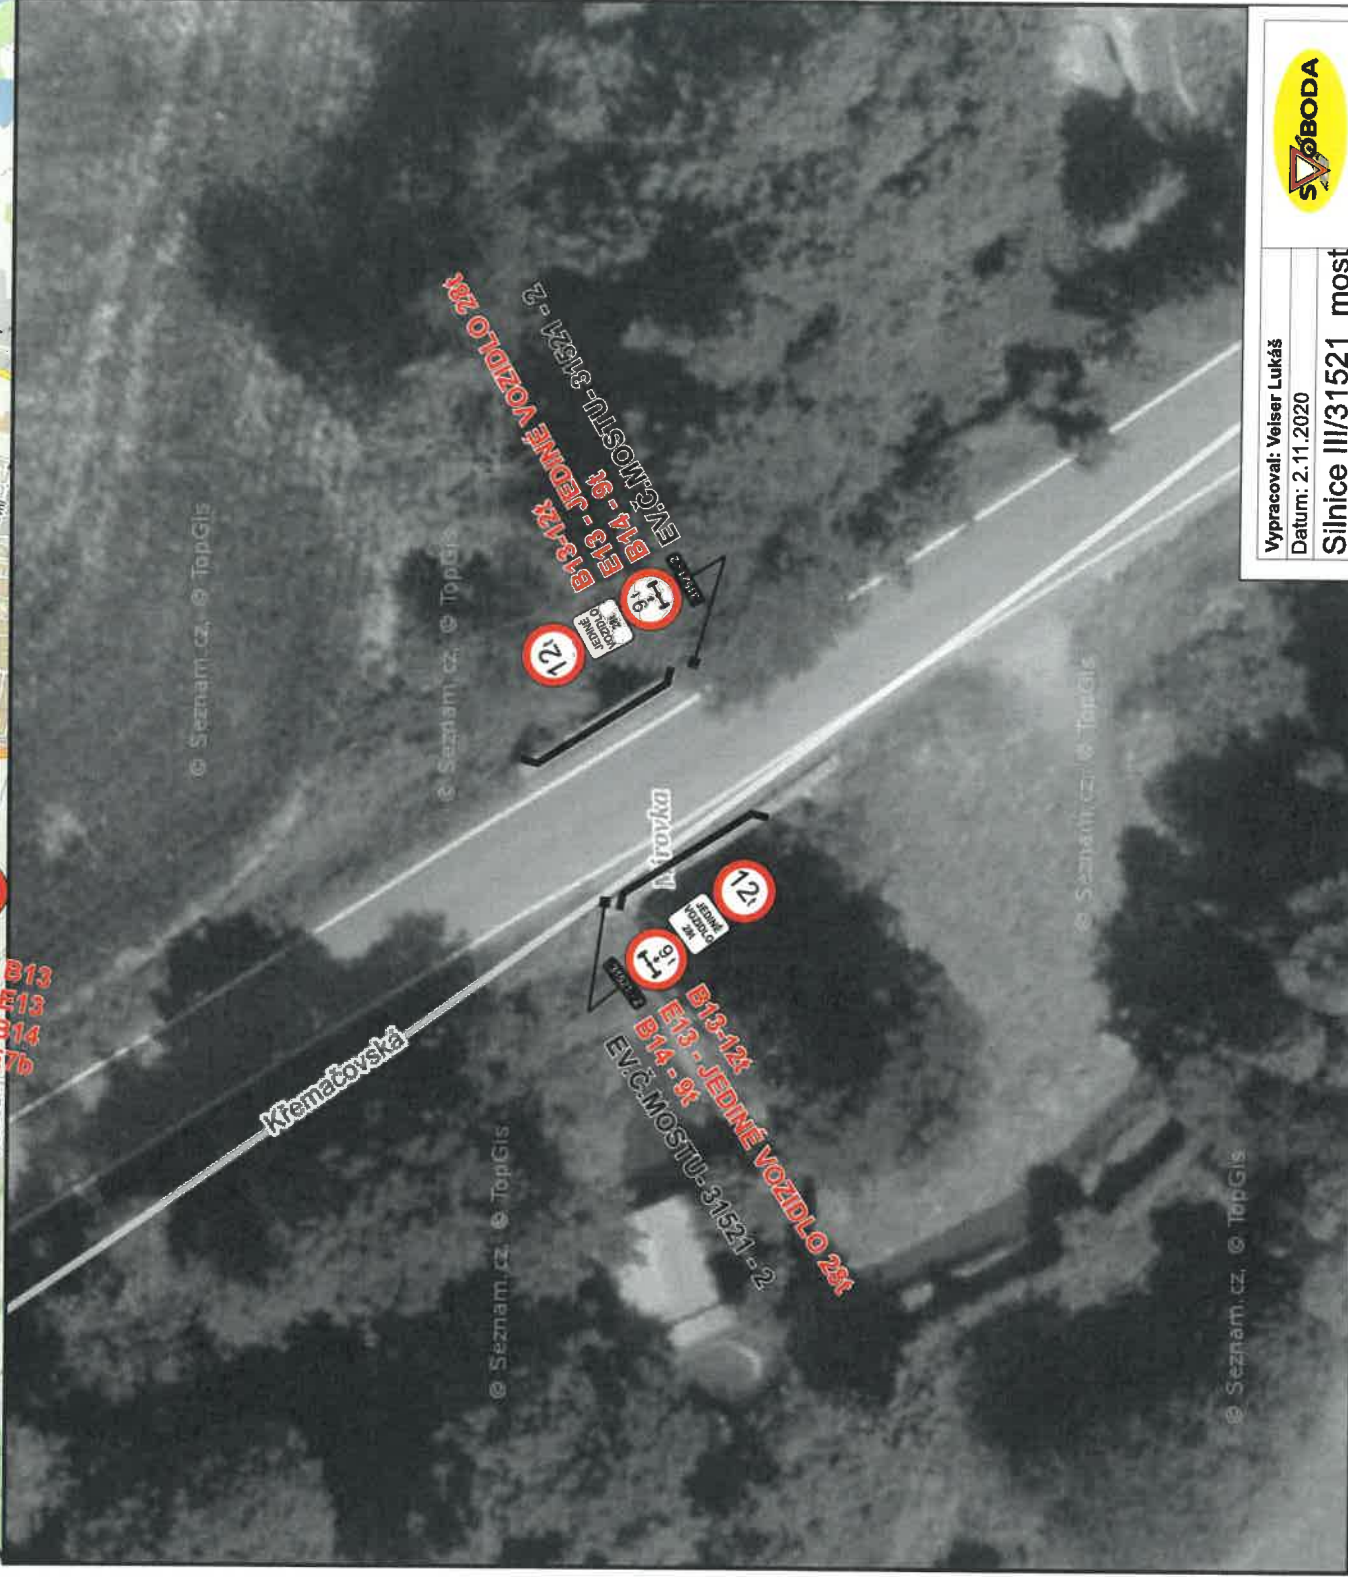

**nová DZ**  
**stávající DZ**

Vypracoval: Veiser Lukáš

Datum: 2.11.2020

Silnice III/31521 most

ev.č. 31521 - 2



Adresa provozovny: Pavlovka 2  
Olomouc 772 00