


Místní úprava dopravního značení MK ul. Ztracená v Lošticích.

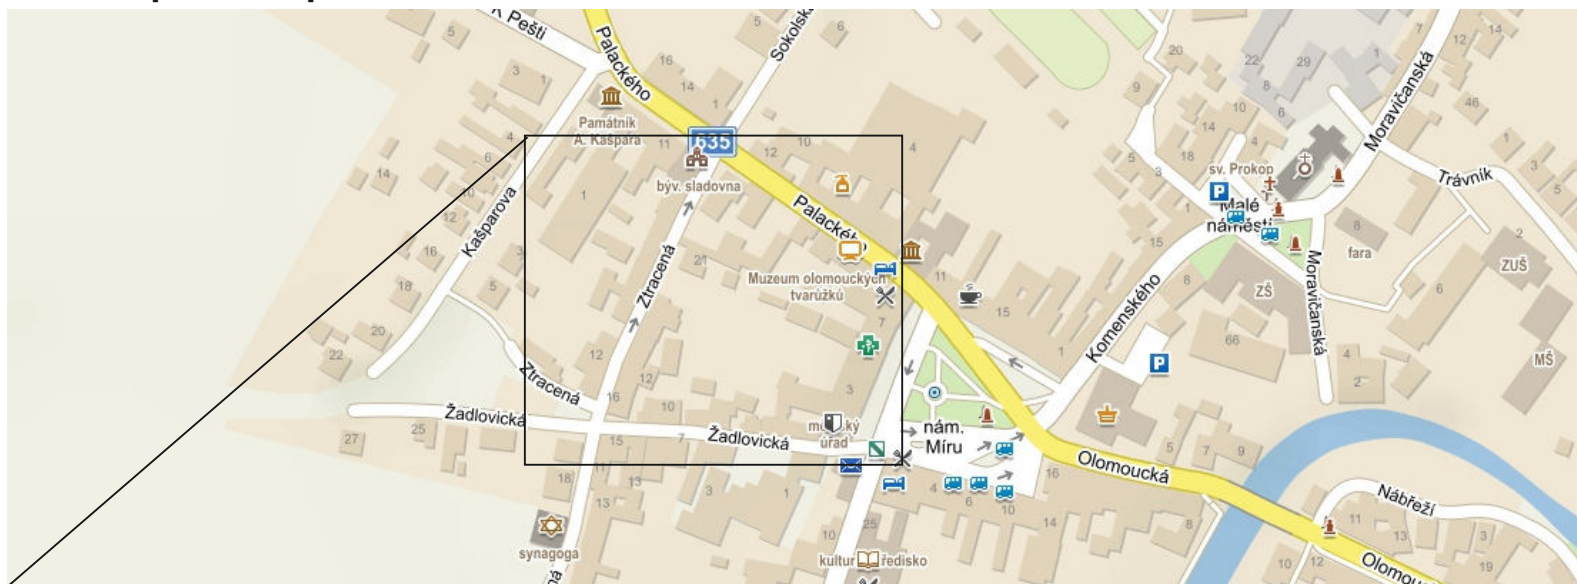

nové DZ
stávající DZ

Vypracoval: Veiser Lukáš

Datum: 11.5.2021

**Místní úprava dopravního
značení MK ul. Ztracená
v Lošticích.**



Adresa provozovny: Pavelkova 2
Olomouc 772 00