


Místní úprava dopravního značení křižovatka silnice III/37324 a III/37327 v obci Žádlovice.

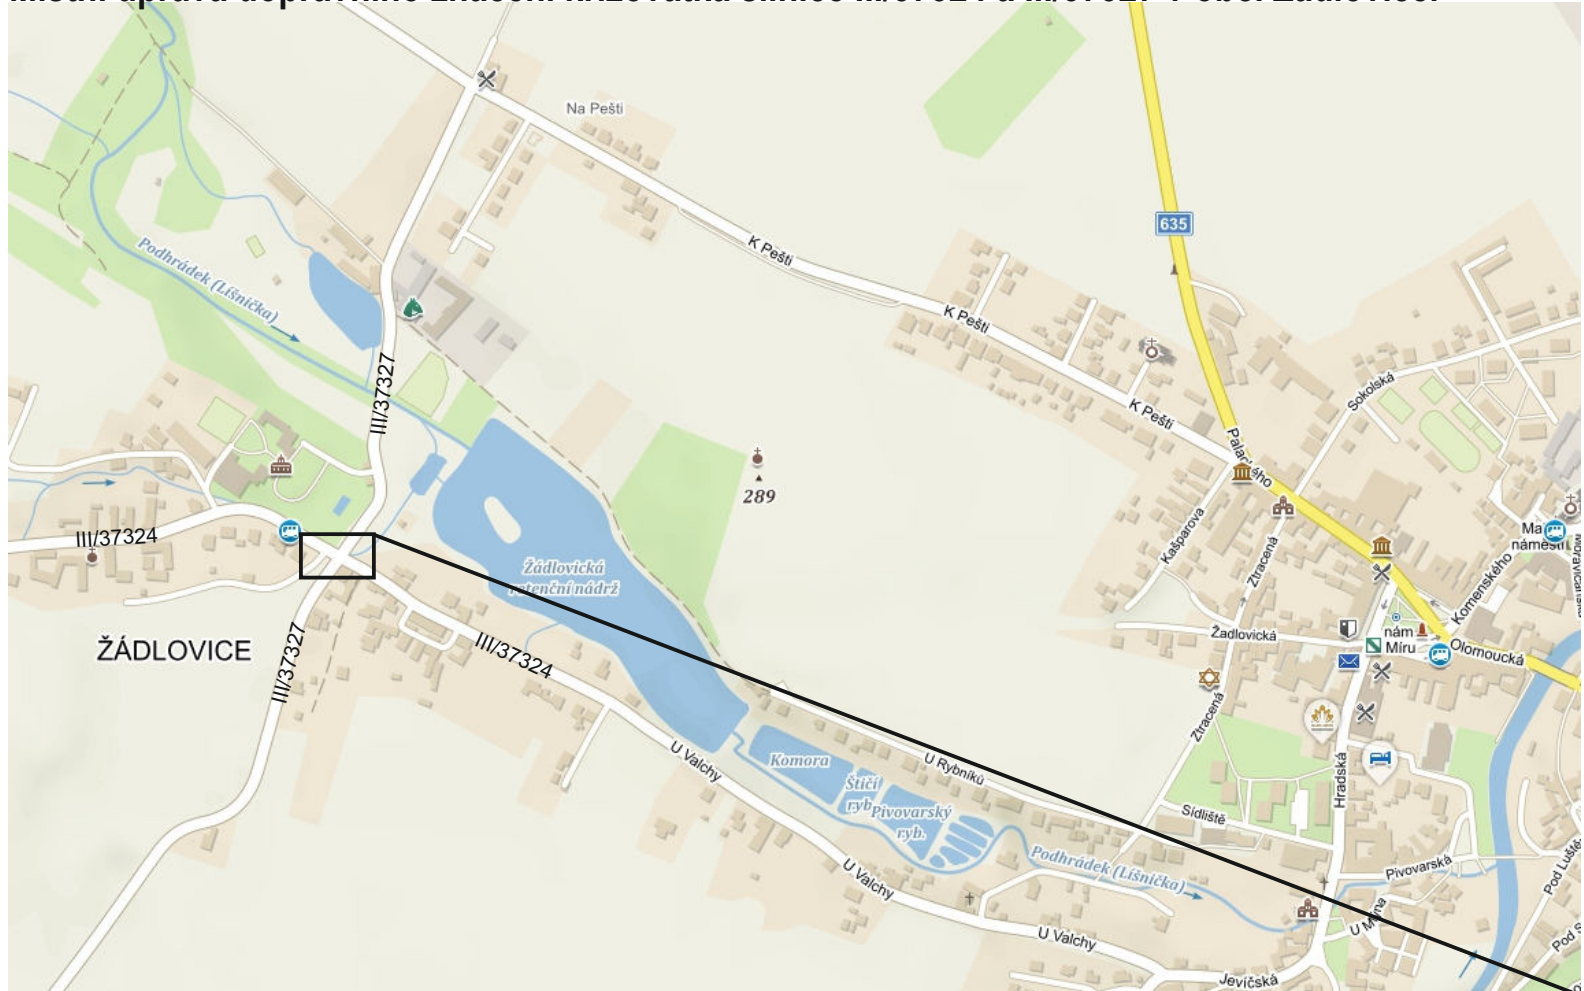

Vypracoval: Veiser Lukáš

Datum: 18.5.2021

Místní úprava dopravního značení
křižovatka silnice III/37324 a III/37327
v obci Žádlovice.



Adresa provozovny: Pavelkova 2
Olomouc 772 00