



Částečná uzavírka sil. III/37322 ul. nám. Míru v Lošticích.

STANOVENO

13. 6. 2021
 ZNAČKA
 DATUM
 MĚSTSKÝ ÚŘAD MOHELNICE
 ODBOR STAVEBNÍHO ÚŘADU
 PODEPS
Třebůvka

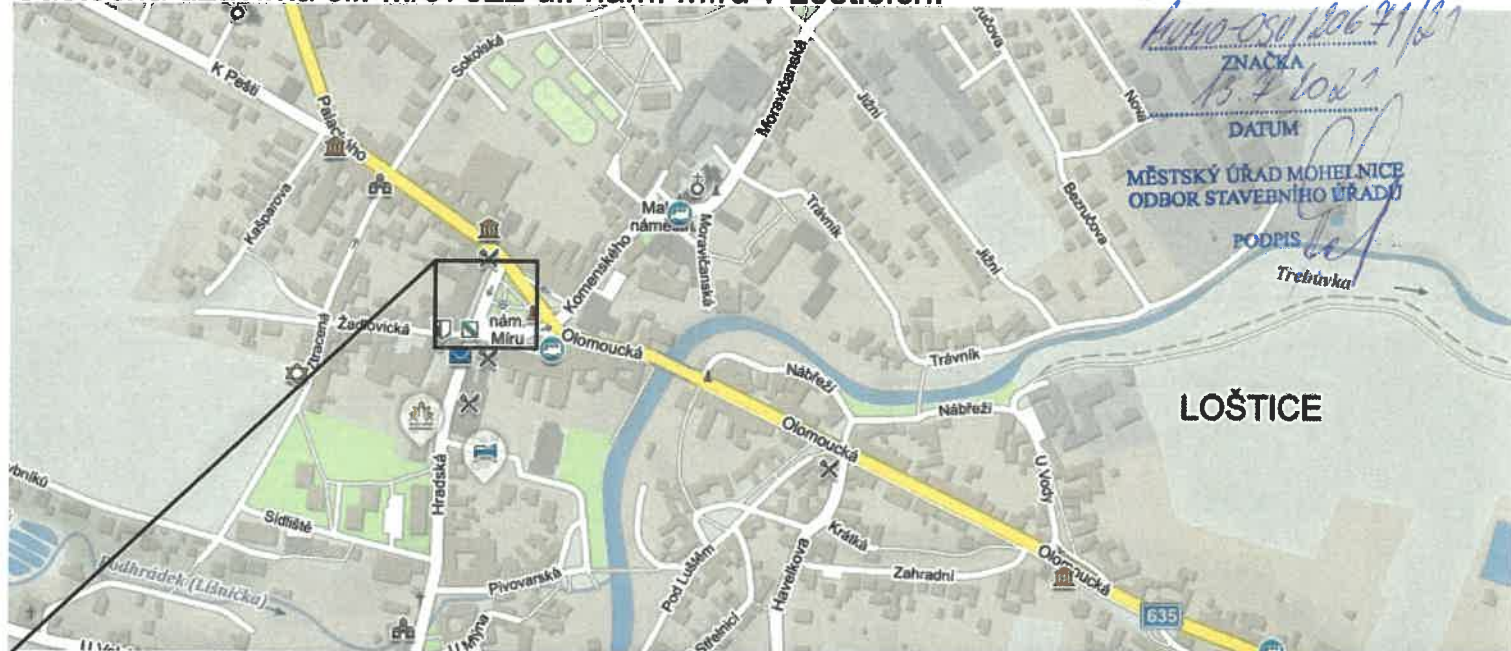

LOŠTICE

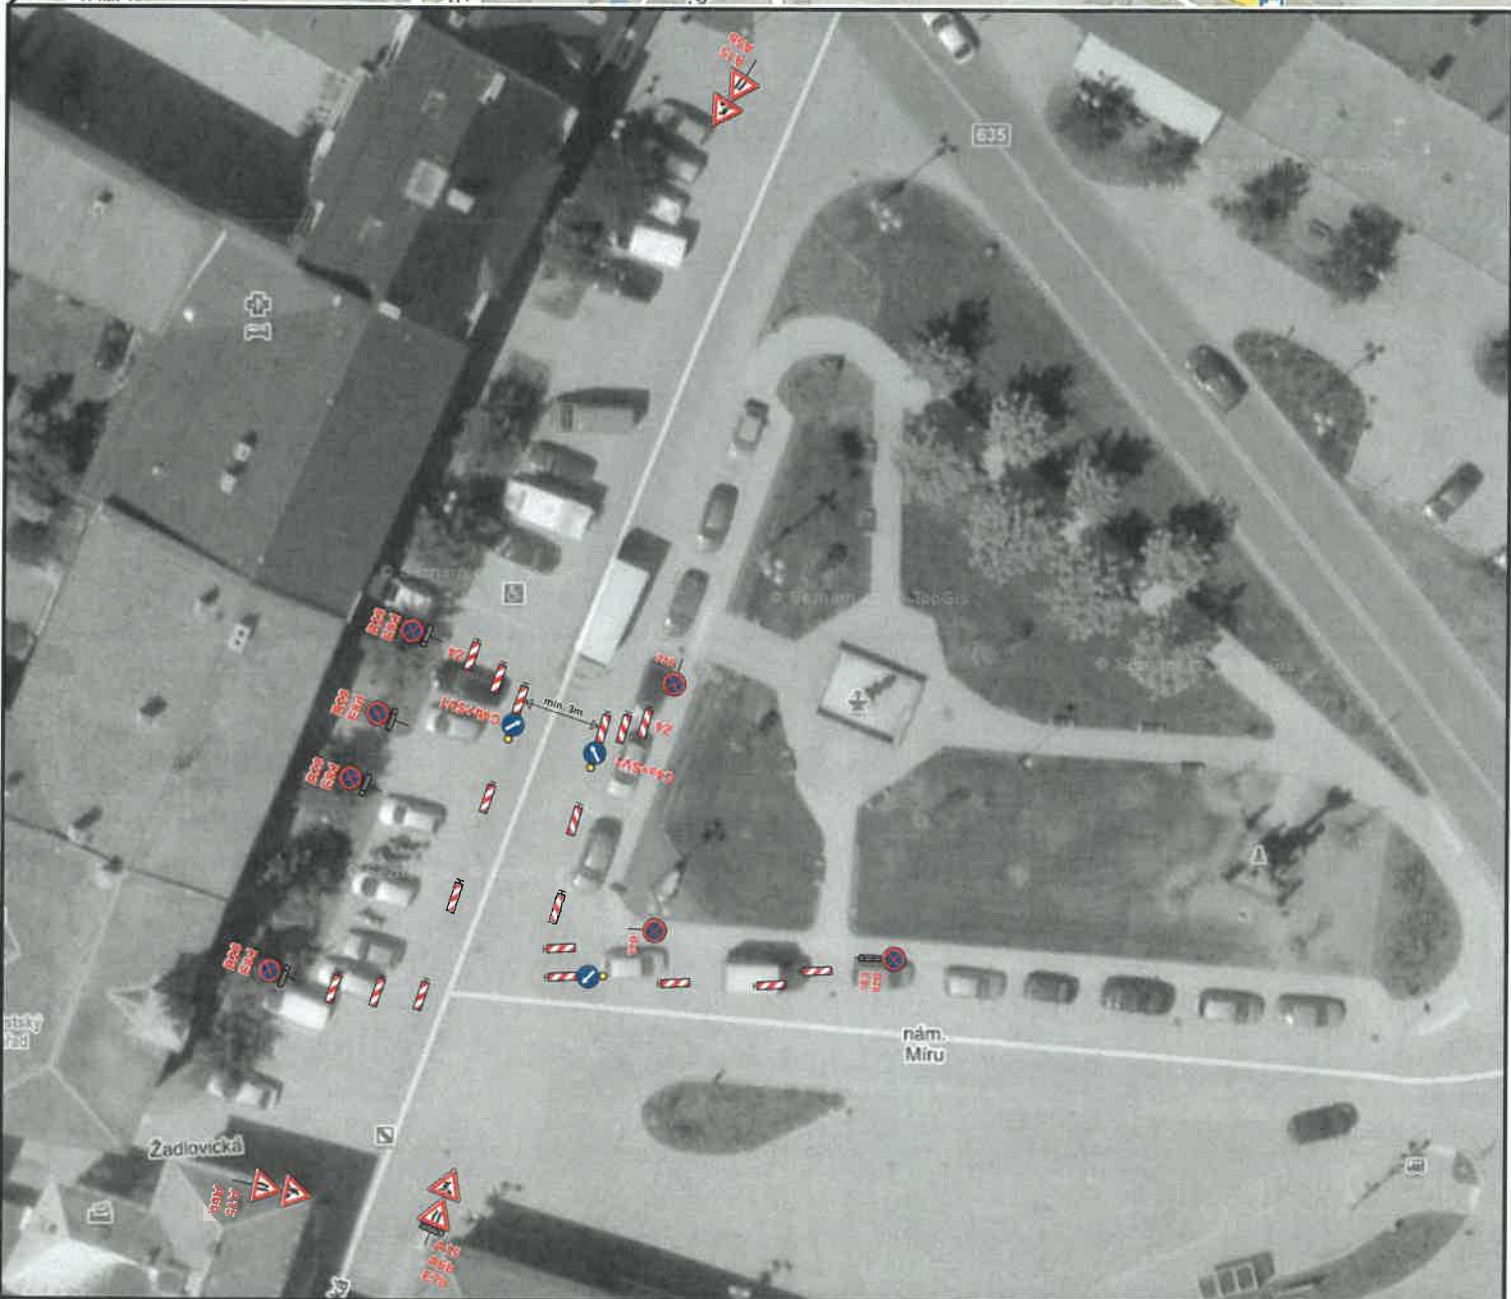

Vypracoval: Velsar Lukáš	 Adresa provozovny: Pavlovská 2 Olomouc 772 00
Datum: 28.6.2021	
Částečná uzavírka sil. III/37322 ul. nám. Míru v Lošticích.	

B28 bude osazeno min. 7 dní dopředu s datem platnosti.