


Úplná uzavírka MK ul. Malé náměstí v Lošticích.

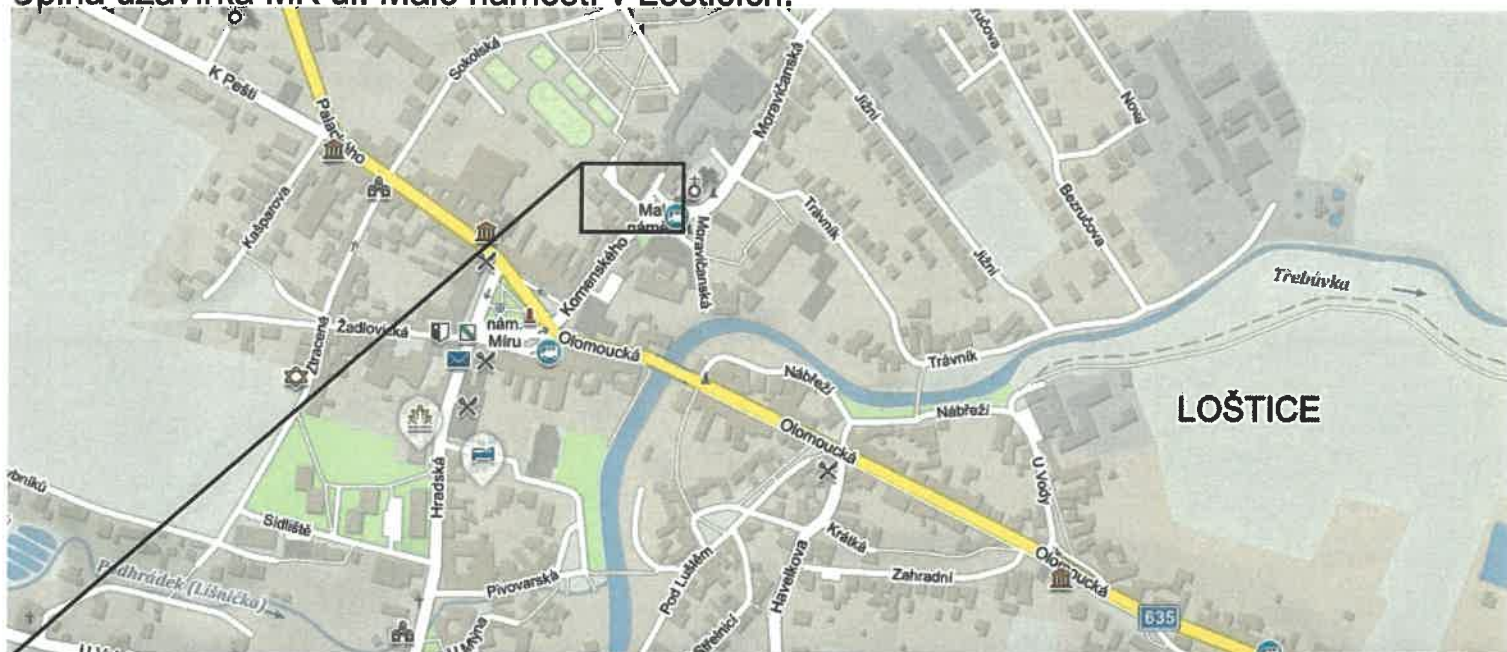

STANOVENO
 M/40-OSU/01815/21
 ZNAČKA
 12. 7. 2021
 DATUM

MĚSTSKÝ ÚŘAD MOHELNICE
 ODBOR STAVEBNÍHO ÚŘADU

PODPIS

Vypracoval: Věšer Lukáš Datum: 28.6.2021 Úplná uzavírka MK ul. Malé náměstí v Lošticích.	 Adresa provozovny: Pavelkova 2 Olomouc 772 00
---	---

B28 bude osazeno min. 7 dní dopředu s datem platnosti.