


Místní úprava dopravního značení MK ul. U Valchy v Lošticích.

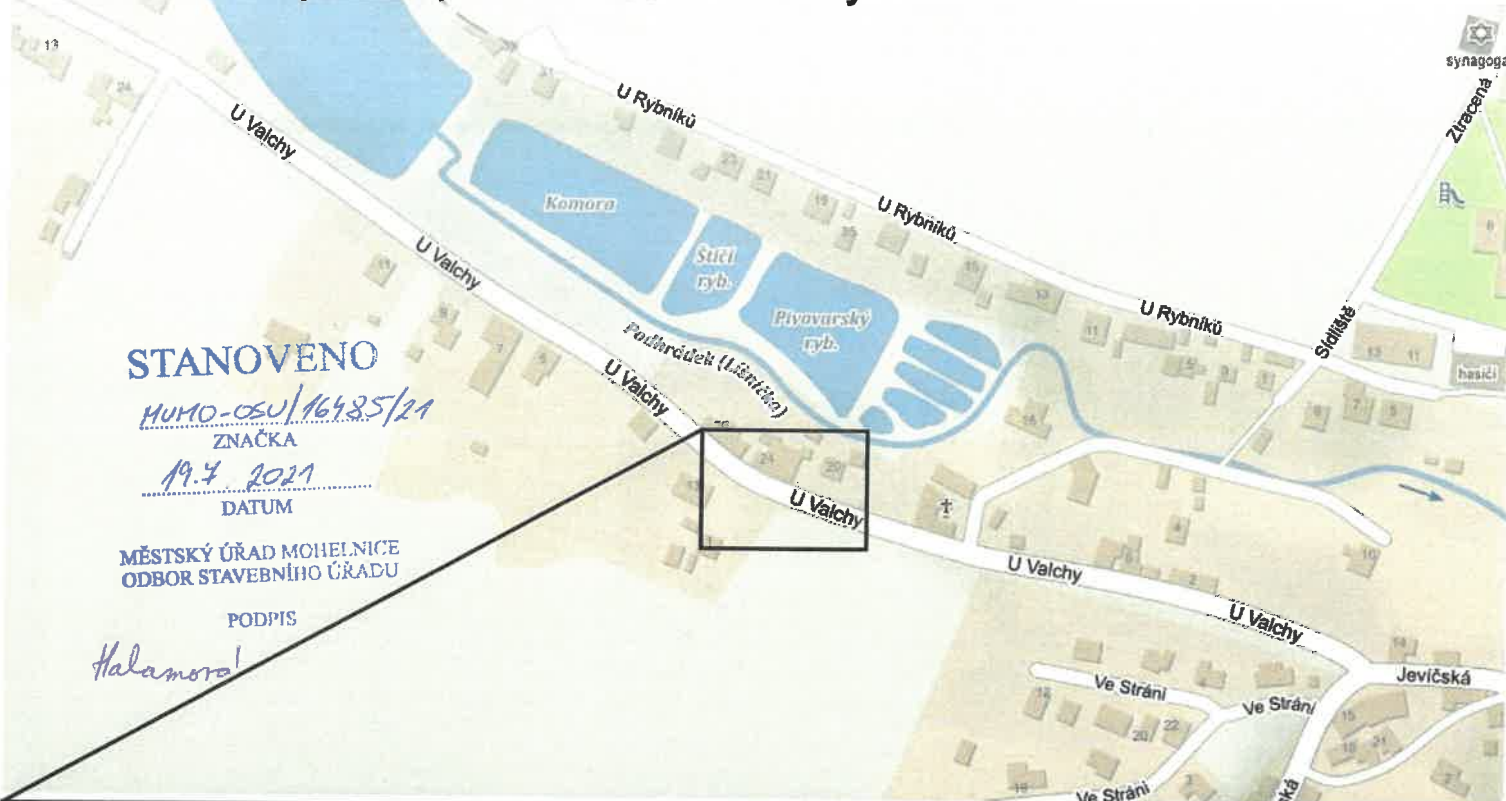

STANOVENO

MUMO-ČSU/16485/21

ZNAČKA

19.7.2021

DATUM

MĚSTSKÝ ÚŘAD MOHELNICE
ODBOR STAVEBNÍHO ÚŘADU

PODPIS

Halamora!



Vypracoval: Velser Lukáš

Datum: 11.5.2021

Místní úprava dopravního
značení MK ul. U Valchy
v Lošticích.



Adresa provozovny: Pavelkova 2
Olomouc 772 00

Místní úprava dopravního značení MK ul. Sokolská v Lošticích.

STANOVENO

MUMO-OSU/16485/21

ZNACKA


19.7.2021

DATUM

MĚSTSKÝ ÚŘAD MOHELNICE
ODBOR STAVEBNÍHO ÚŘADU

PODPIS

Kalamora

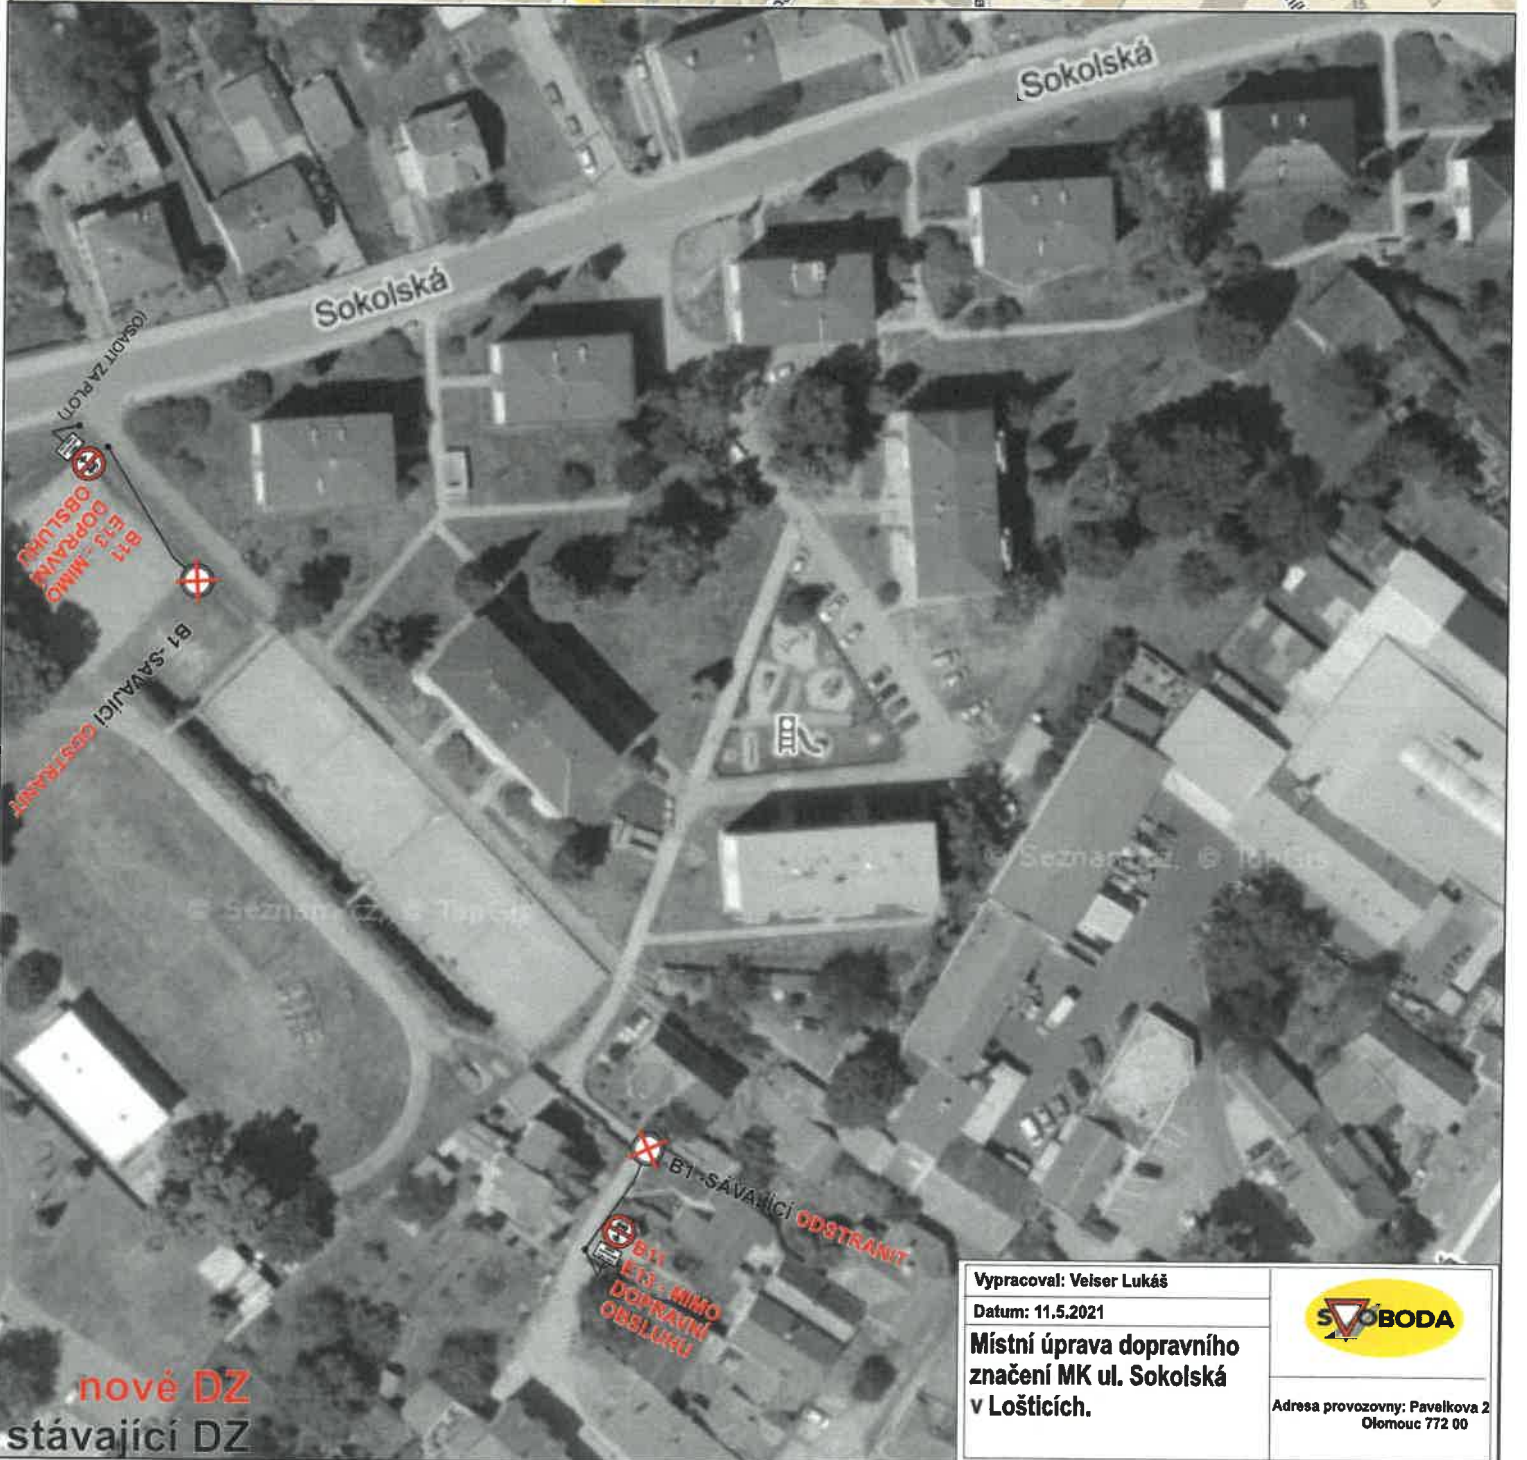

Vypracoval: Vešer Lukáš



Datum: 11.5.2021

Místní úprava dopravního
značení MK ul. Sokolská
v Lošticích.



Adresa provozovny: Pavelkova 2
Olomouc 772 00

Místní úprava dopravního značení MK ul. Olomoucká v Lošticích.

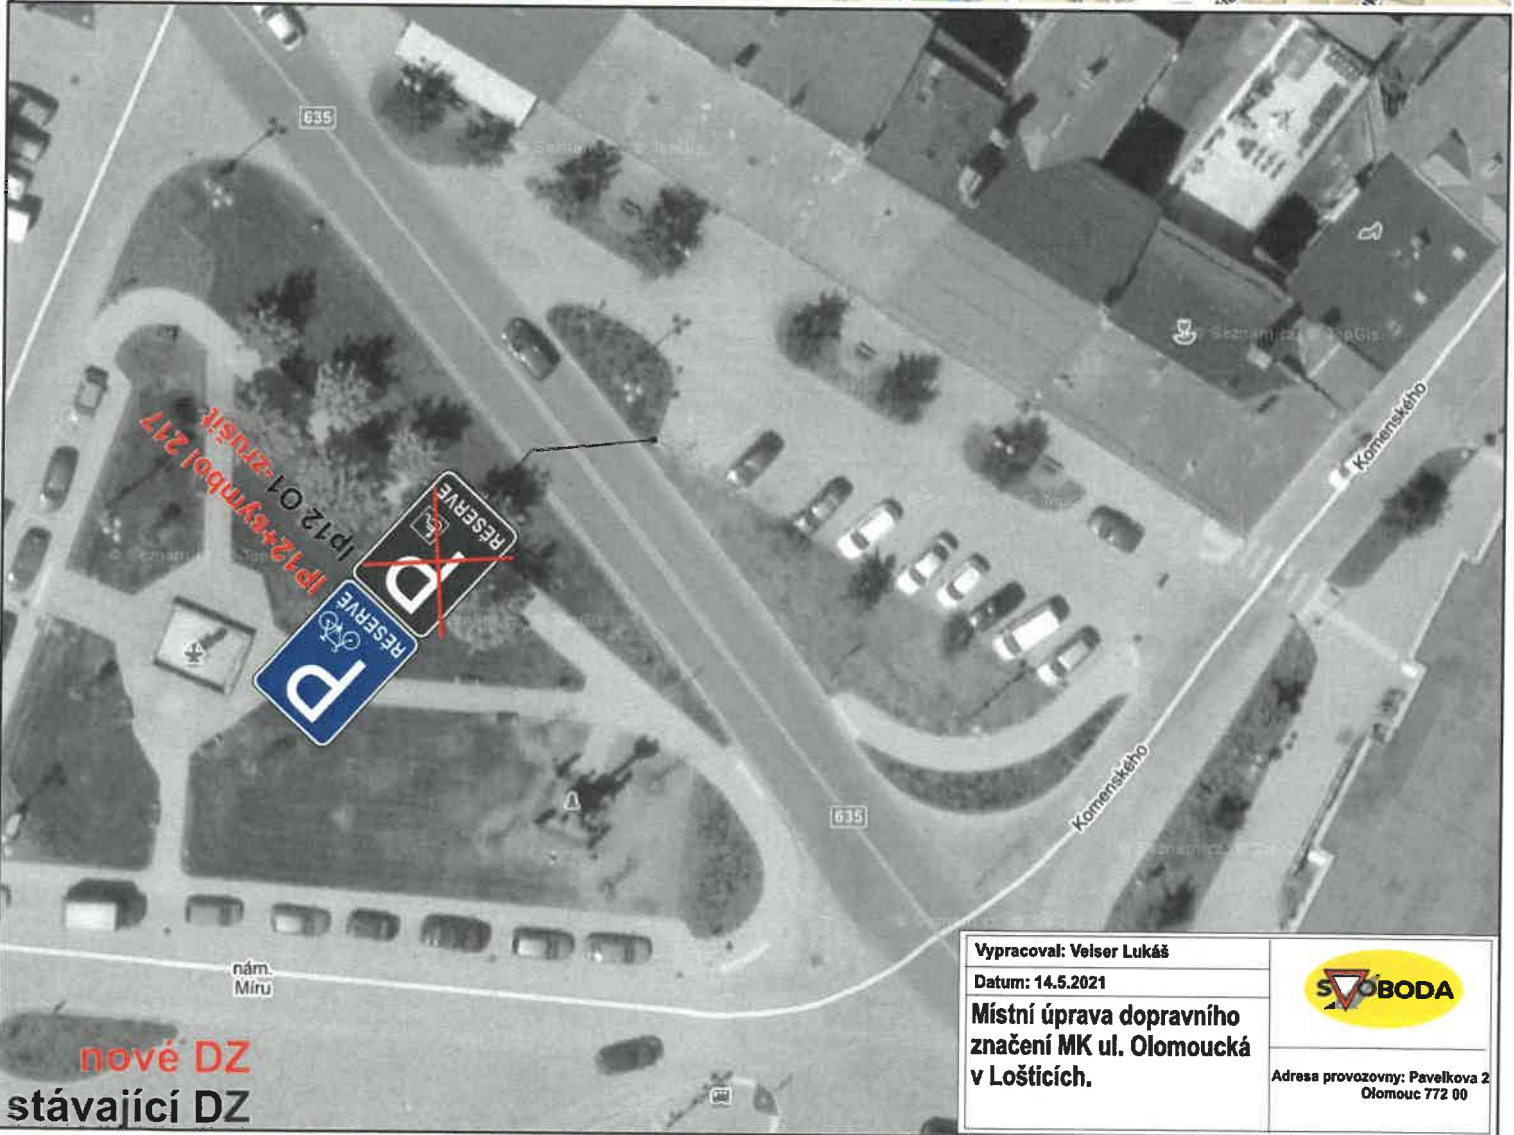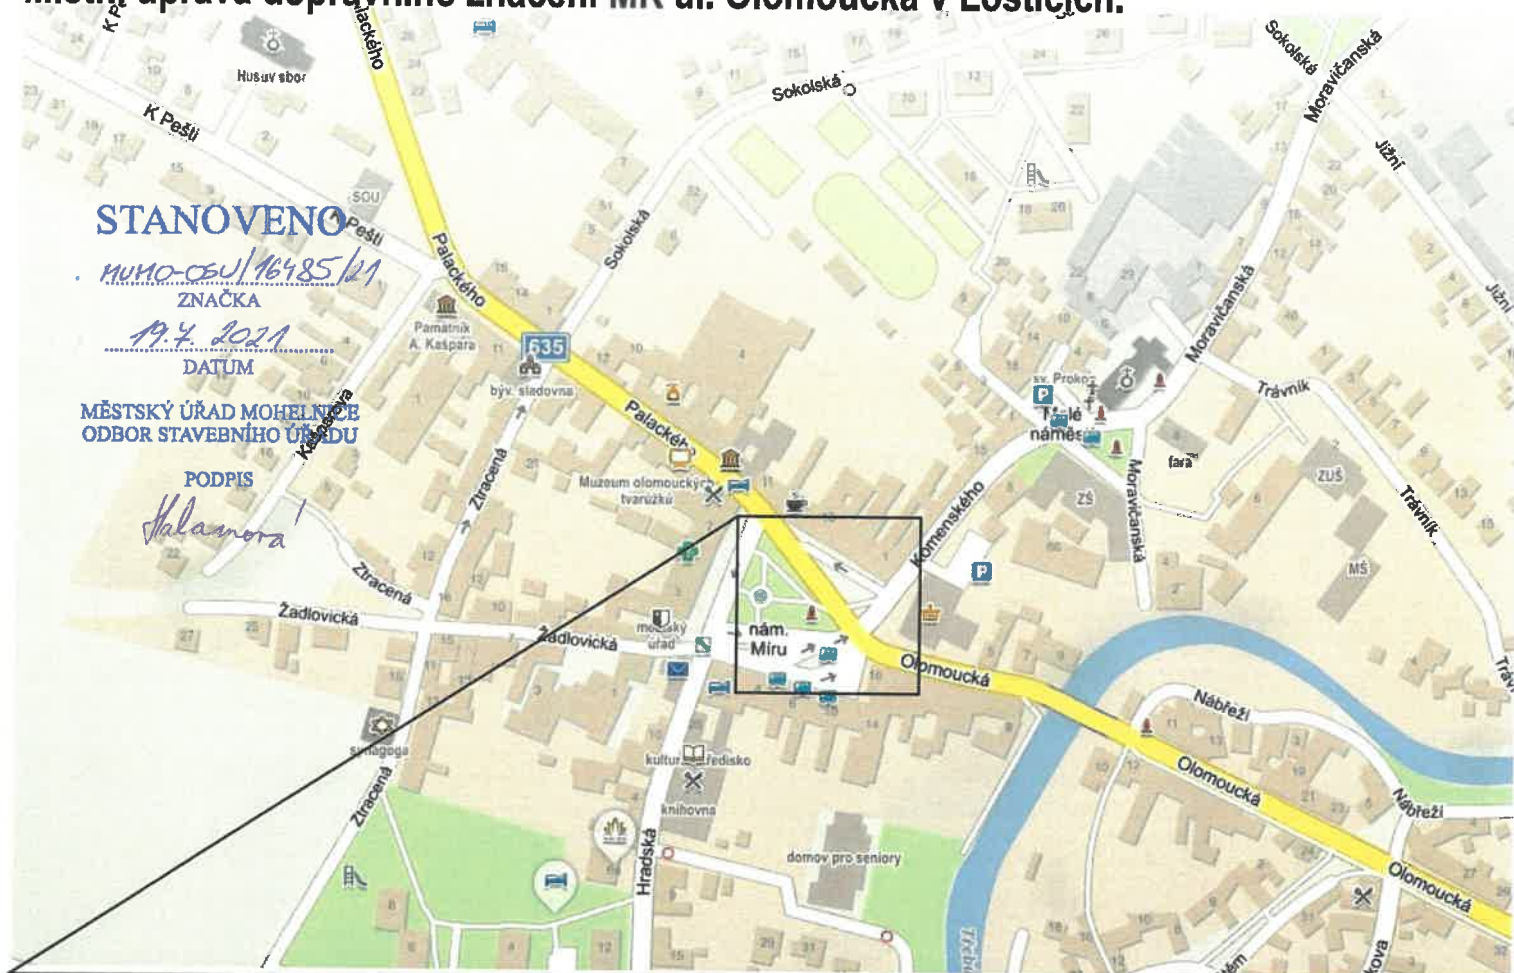

Vypracoval: Velser Lukáš

Datum: 14.5.2021

**Místní úprava dopravního
 značení MK ul. Olomoucká
 v Lošticích.**



Adresa provozovny: Pavelkova 2
 Olomouc 772 00

Místní úprava dopravního značení MK ul. Ztracená v Lošticích.

STANOVENO

MUMO-02U/16485/21

ZNAČKA

19.4.2021

DATUM

MĚSTSKÝ ÚŘAD MOHELNICE
ODBOR STAVEBNÍHO ÚŘADU

PODPIS

Halamař



nové DZ
stávající DZ

Vypracoval: Veiser Lukáš


Datum: 11.5.2021

Místní úprava dopravního
značení MK ul. Ztracená
v Lošticích.



Adresa provozovny: Pavelkova 2
Olomouc 772 00

Místní úprava dopravního značení MK ul. Ve Stráni v Lošticích.

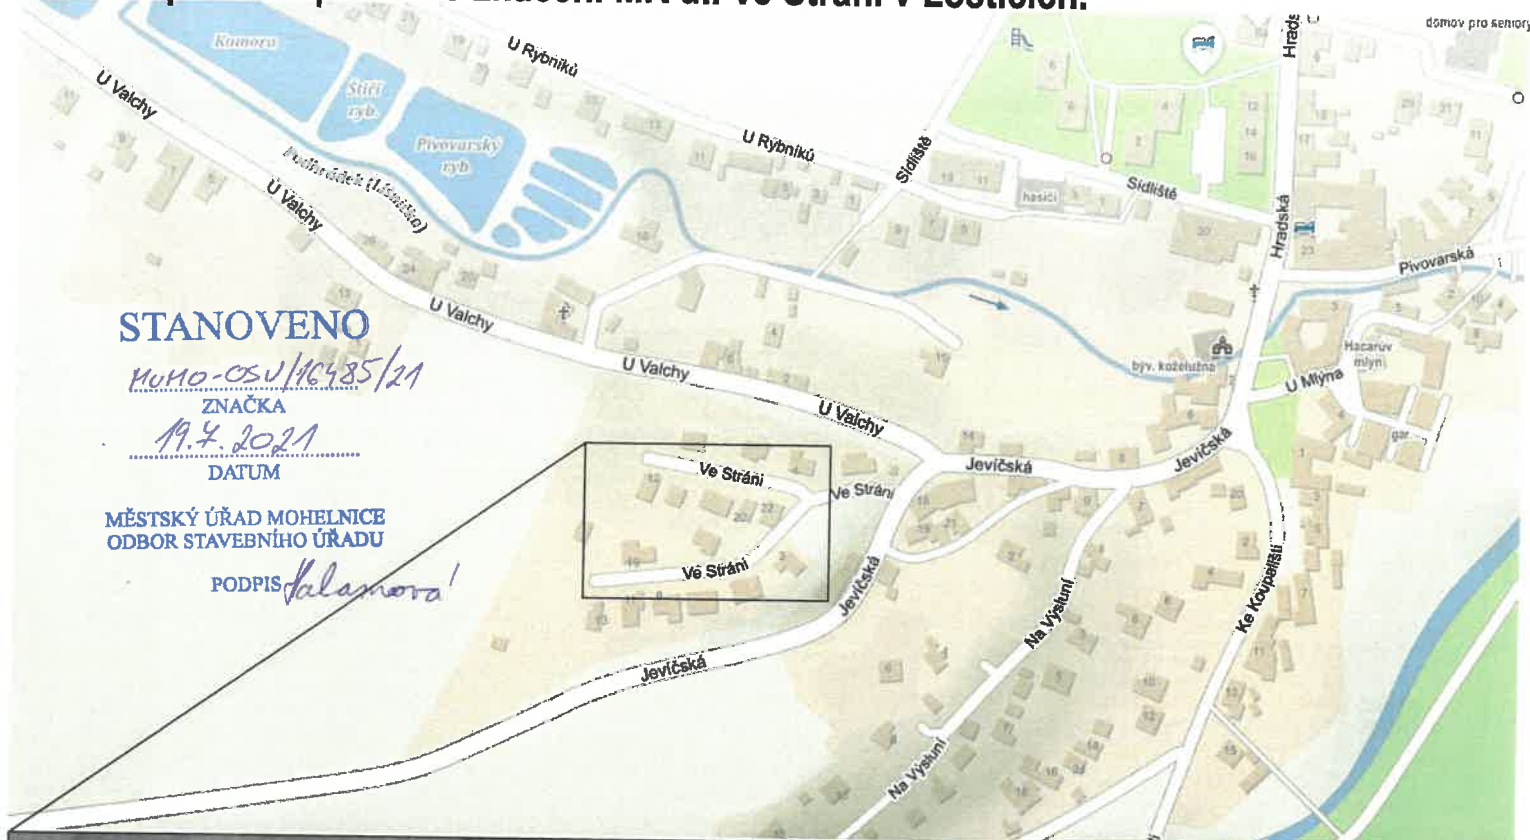

Vypracoval: Velsler Lukáš

Datum: 11.5.2021

**Místní úprava dopravního
značení MK ul. Ve Stráni
v Lošticích.**



Adresa provozovny: Pavelkova 2
Olomouc 772 00

Místní úprava dopravního značení III/37327 v obci Žádlovice.



STANOVENO

MUKO-05.U/16485/21

ZNAČKA

19.7.2021

DATUM

MĚSTSKÝ ÚŘAD MOHELNICE
ODBOR STAVEBNÍHO ÚŘADU

PODPIS *Halamař*



**DOPRAVNÍ ZRCADLO o900
(osadit na VO)**

Vypracoval: Veiser Lukáš

Datum: 27.5.2021

Místní úprava dopravního značení
III/37327 v obci Žádlovice.



Adresa provozovny: Pavelkova 2
Olomouc 772 00