


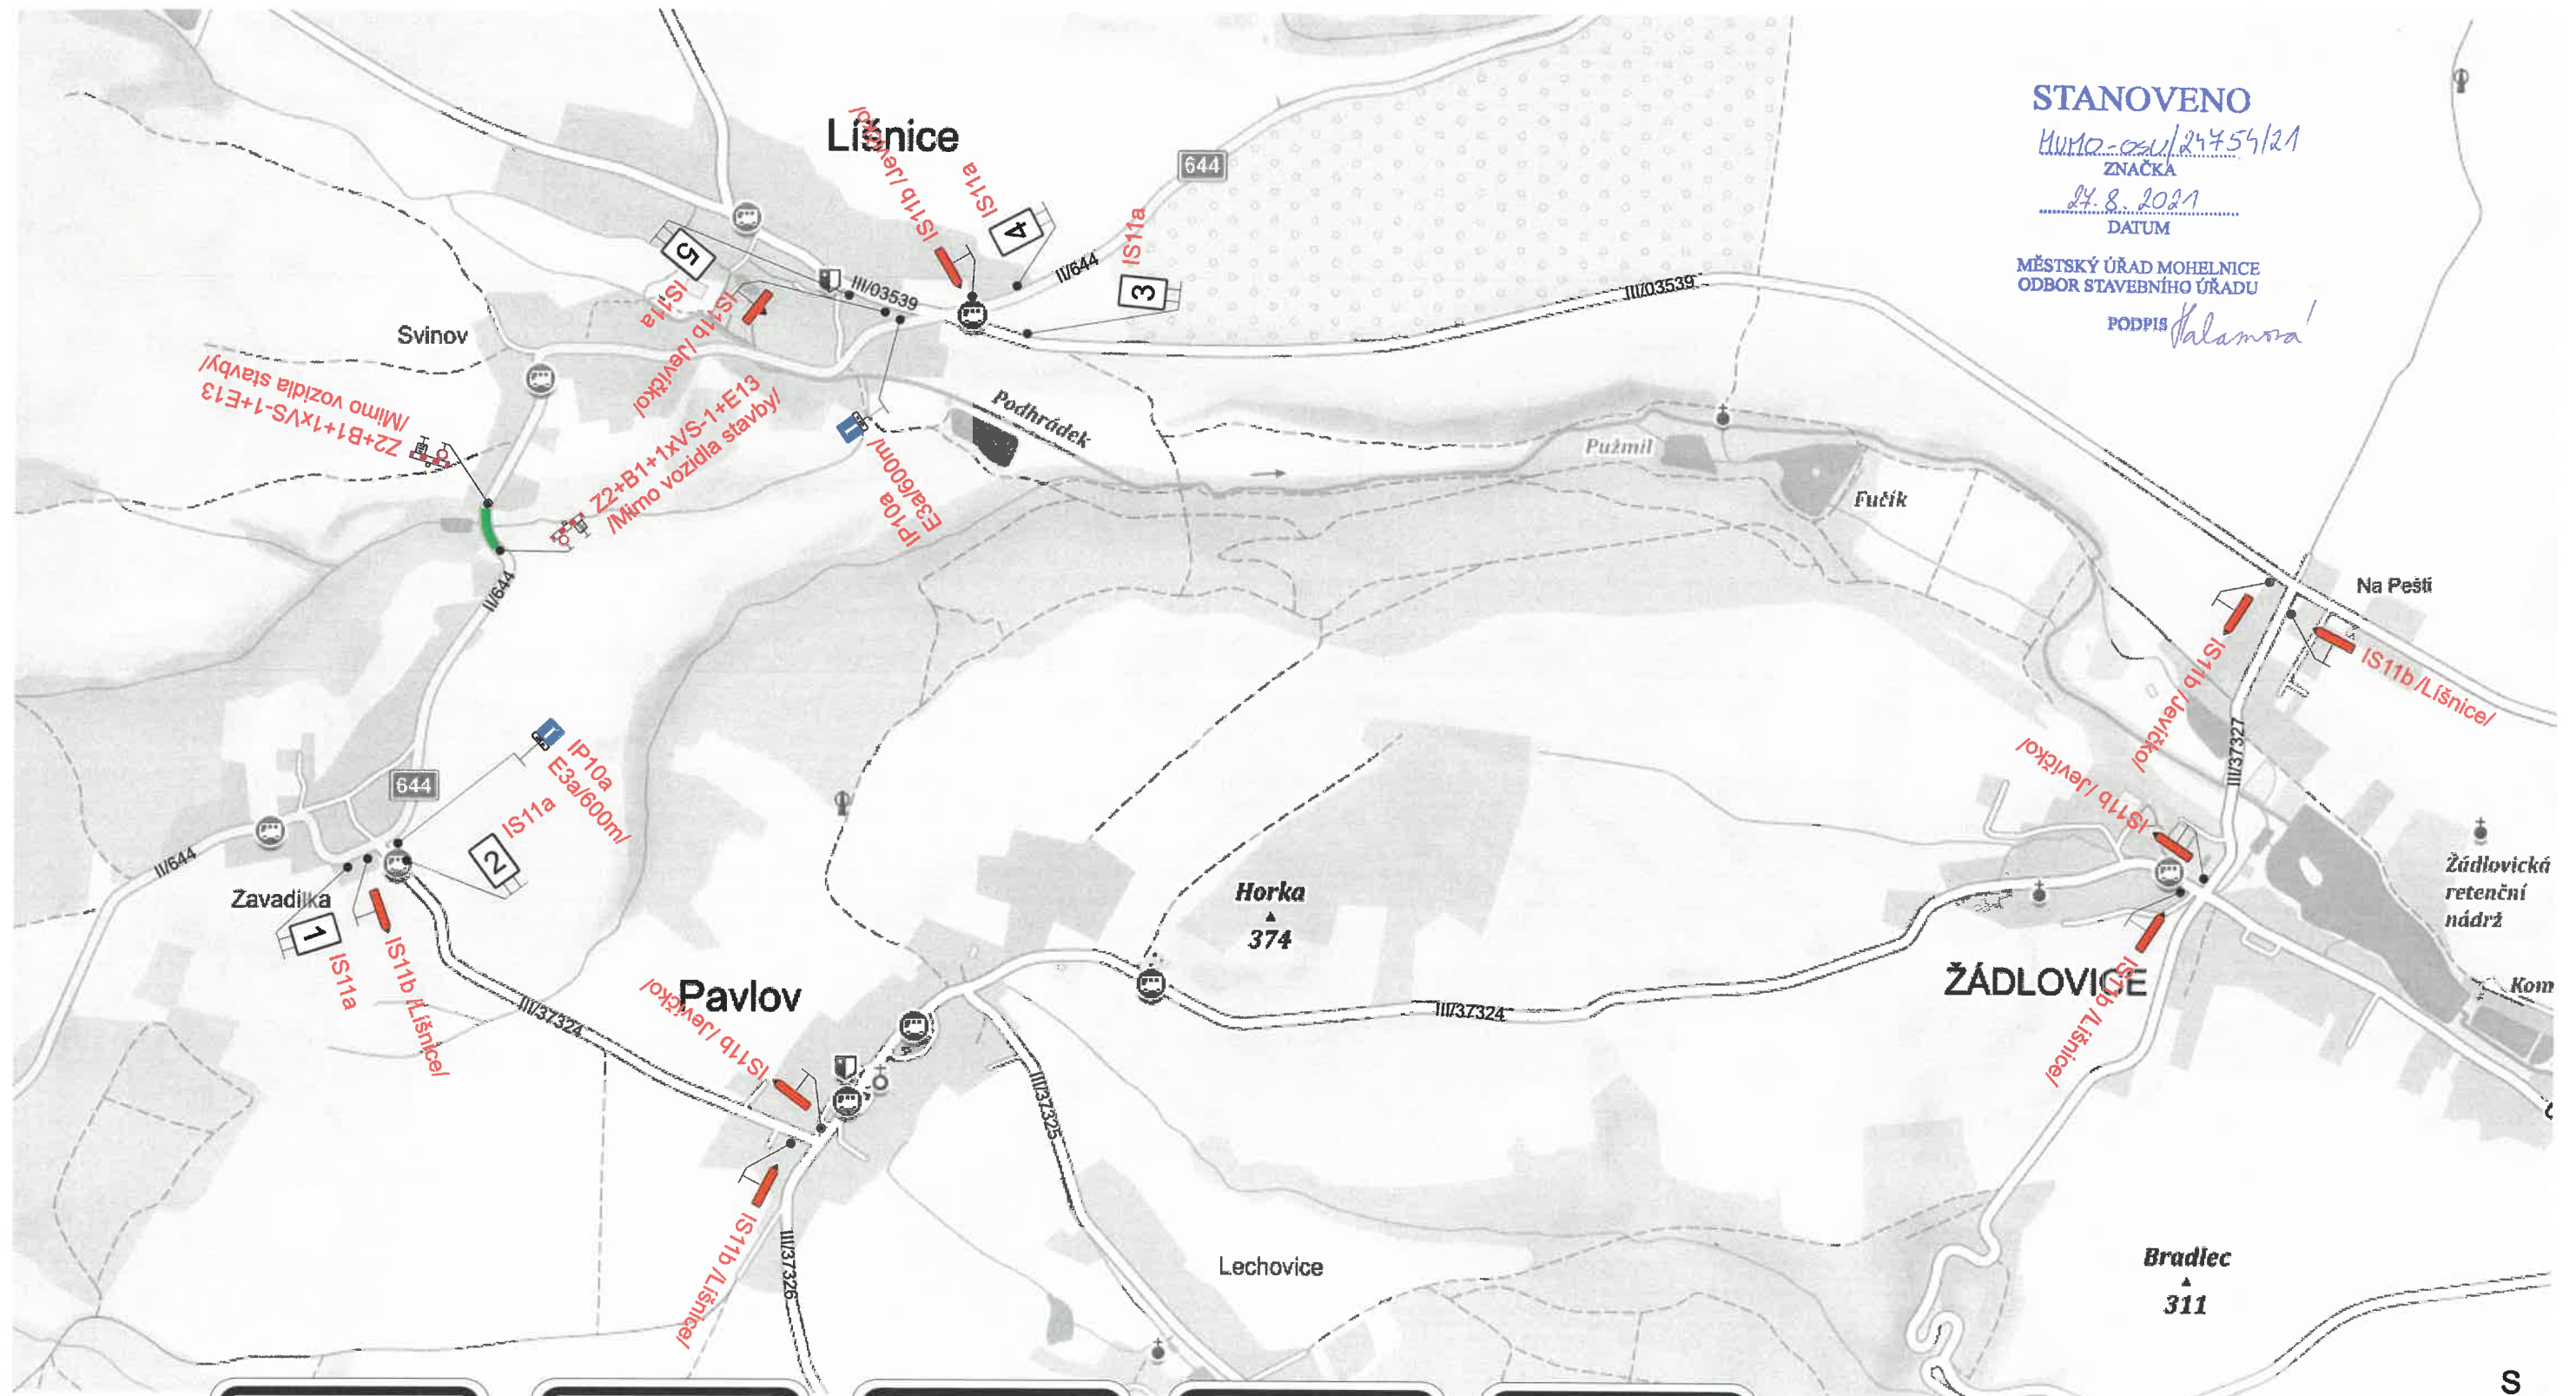

STANOVENO

MUMO-osu/24754/21

ZNÁČKA

24.8.2021

DATUM

MĚSTSKÝ ÚŘAD MOHELNICE
ODBOR STAVEBNÍHO ÚŘADU

PODPIS *Halasova*



1



2



3



4



5

 Uzavřený úsek

Vypracoval:	Datum:	SEKNE SEKNE, spol. s r.o. Hamerská 12, 772 00 Olomouc DIČ: CZ62363701 tel./fax: 585 311 867		
Ing. Jiří Bluma	5.8.2021			
Název akce:	II/644 hr. okresu - Mohelnice			
Název objektu:	Přechodné dopravní značení	Formát:	Č. výkresu:	Č. soupavy:
Příloha:	Úplná uzavírka sil. II/644	2xA4	1	

