


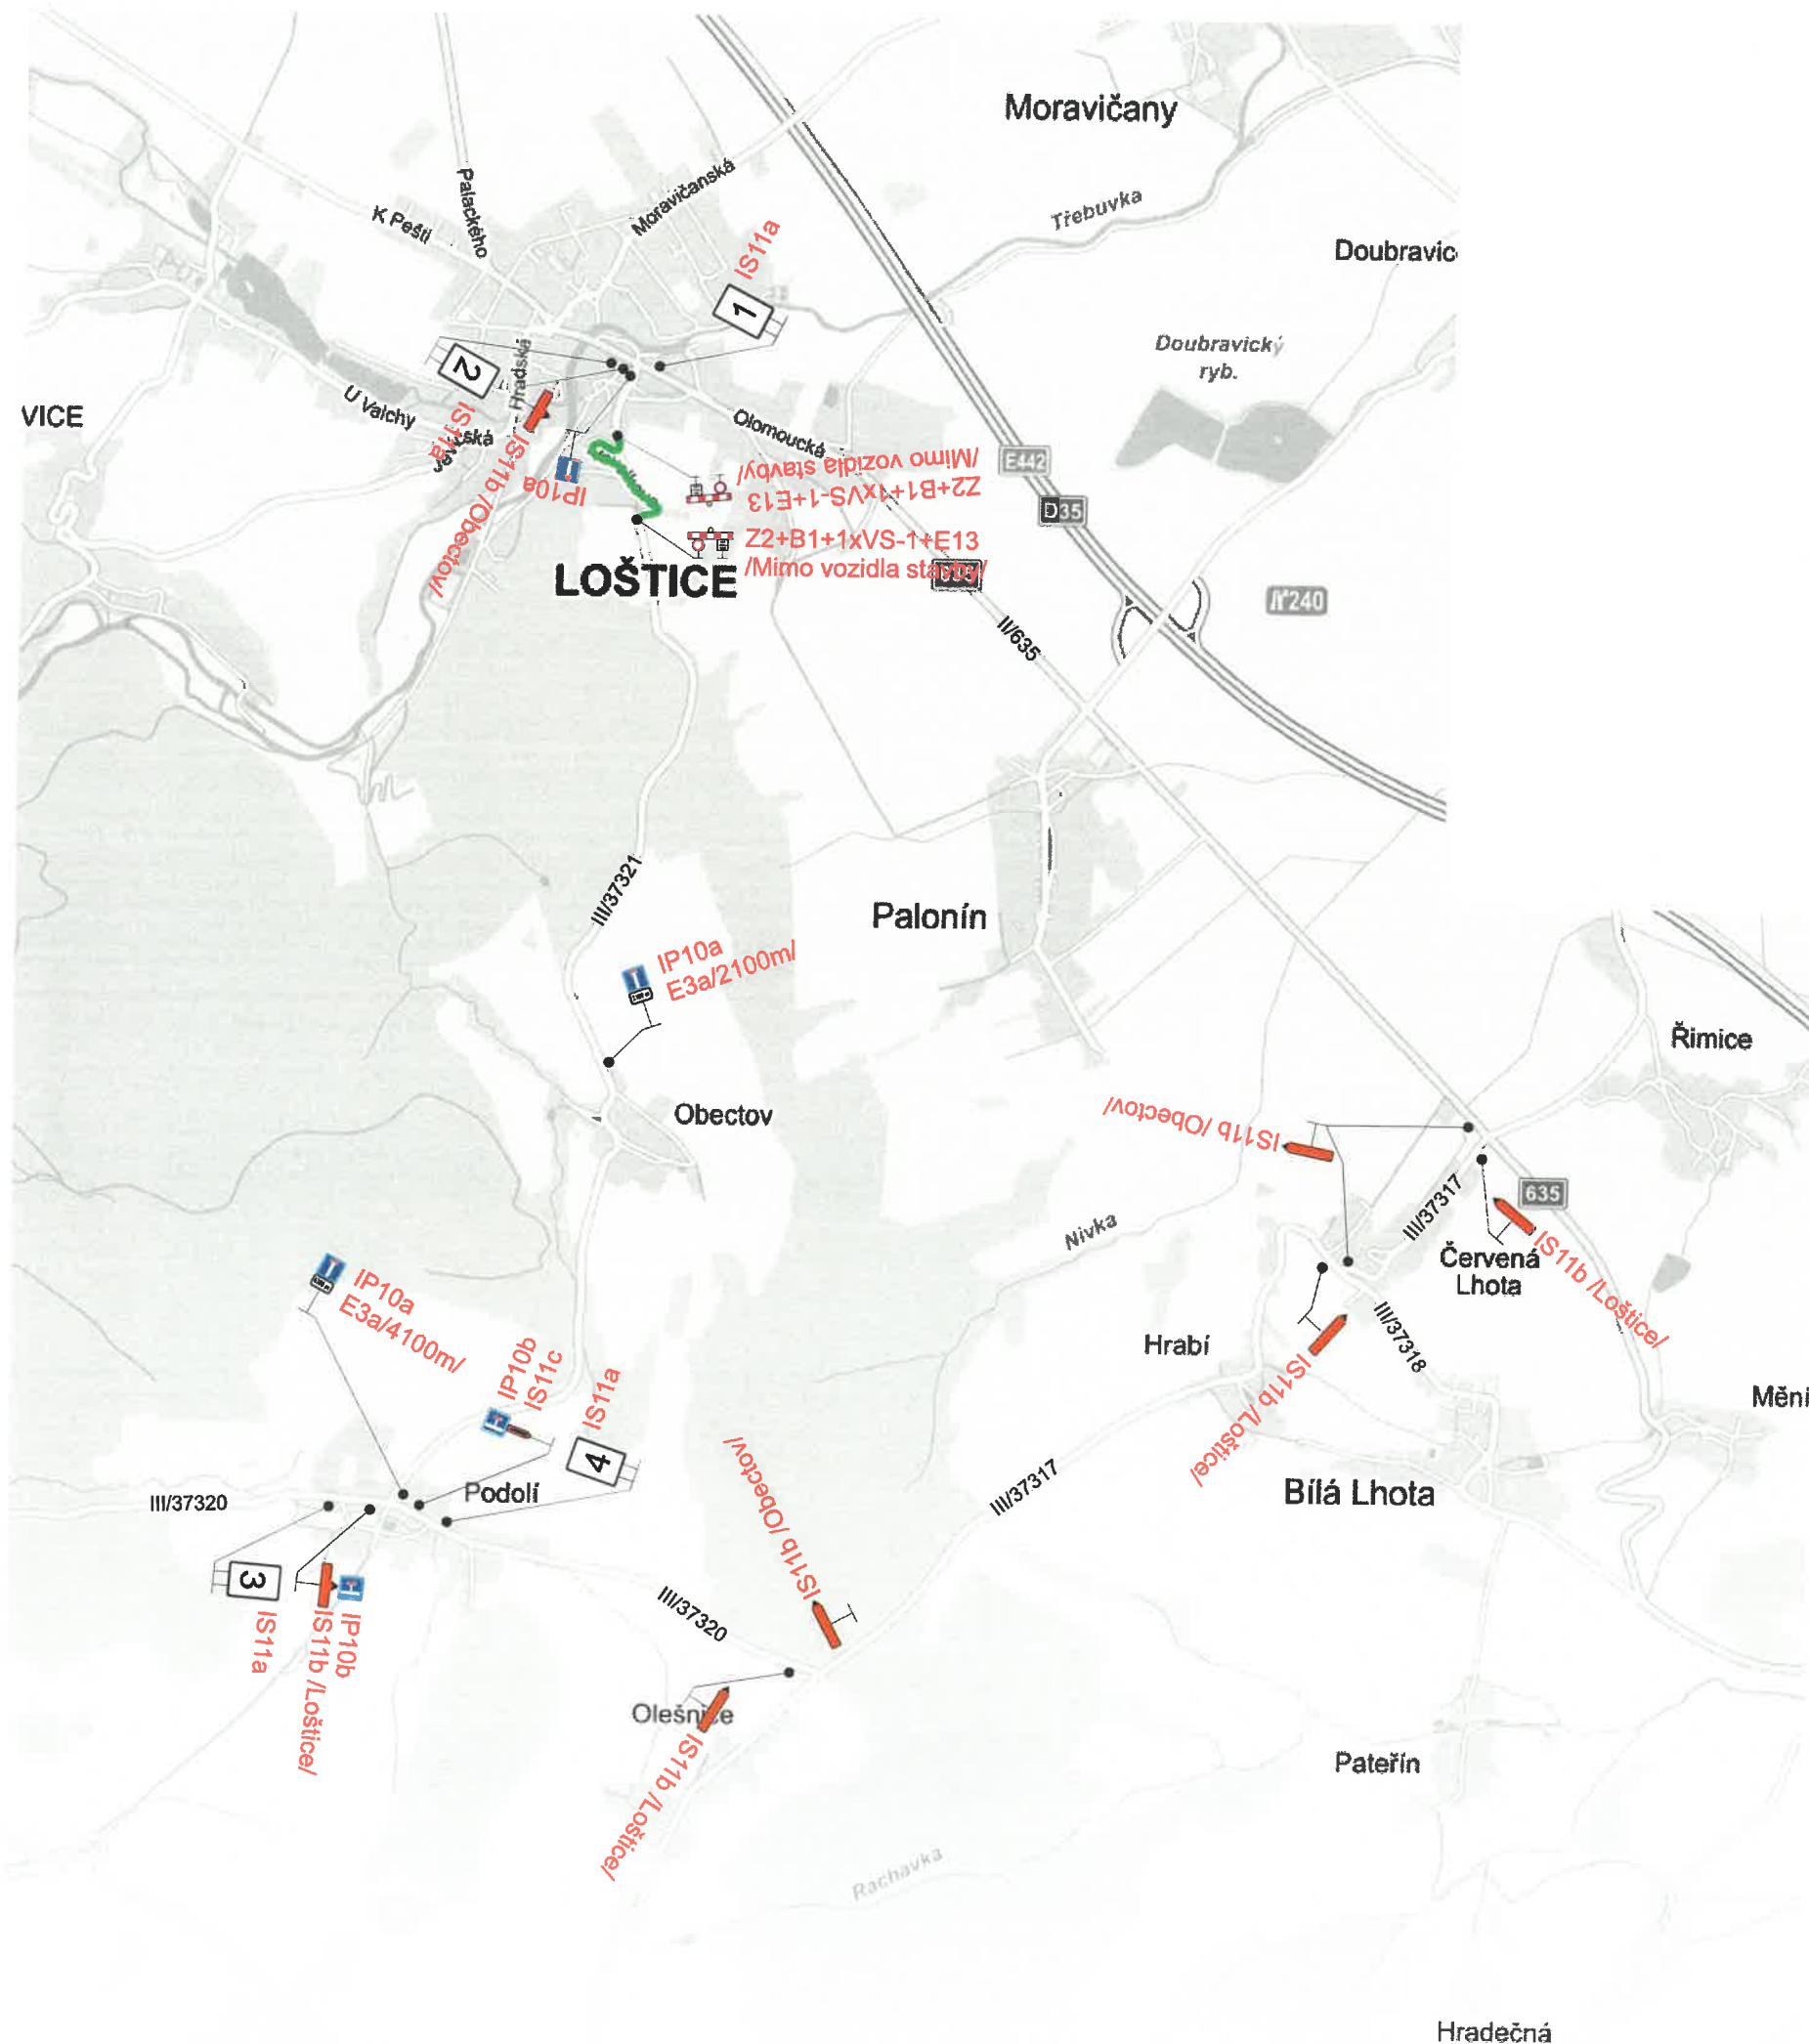


1



2



3

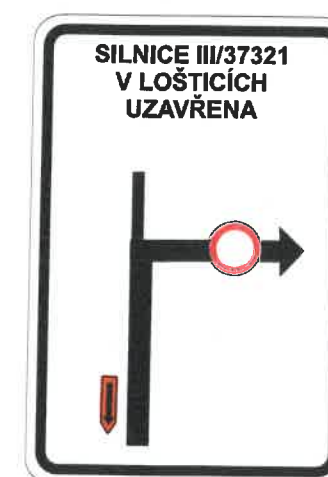

4

STANOVENO

MUMB-OSU/30944/21


ZNAČKA

20.10.2021

DATUM

MĚSTSKÝ ÚŘAD MOHELNICE
ODBOR STAVEBNÍHO ÚŘADU

PODPIS Halamora

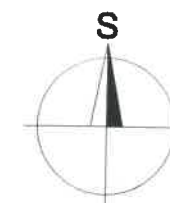

Uzavřený úsek

Vypracoval: Ing. Jiří Bluma		Datum: 27.9.2021		SEKNE SEKNE, spol. s r.o. Hamerská 12, 772 00 Olomouc DIČ: CZ62363701 tel./fax: 585 311 867
Název akce: Silnice III/37321 Loštice-Obectov				
Název objektu: Přechodné dopravní značení				
Příloha: Úplná uzavírka sil. III/37321		Formát: 2xA4	Č. výkresu: 1	Č. soupavy