


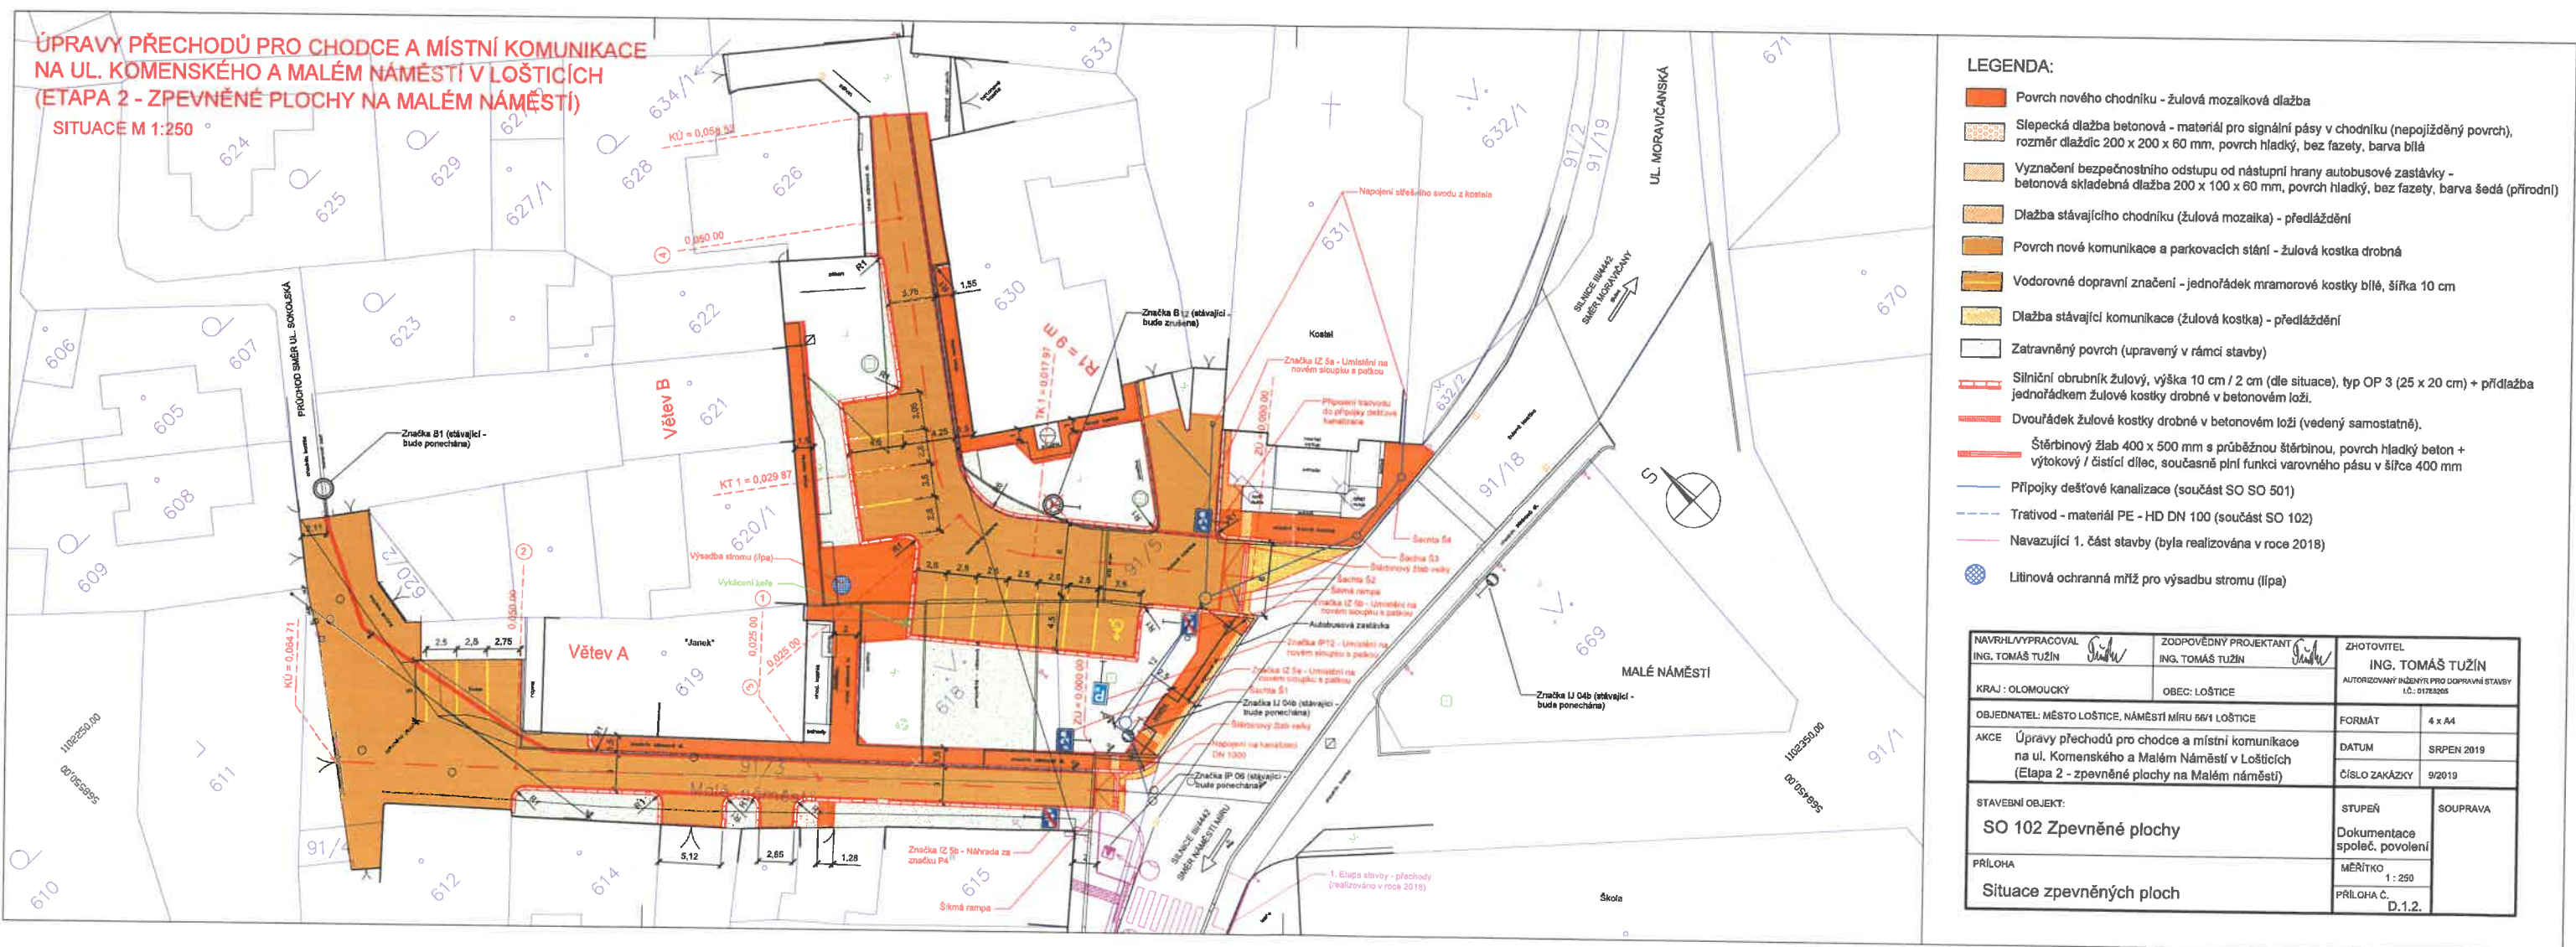

STANOVENO
Kulno-050/31899/27
ZNAČKA
10. 12. 2027
DATUM
MĚSTSKÝ ÚŘAD MOHELNICE
ODBOR STAVEBNÍHO ÚŘADU
PODPIS