


Schéma B/2

Standardní pracovní místo na pozemní komunikaci s malým dopravním zatížením. Zúžení vozovky na jeden jízdní pruh.


STANOVENO
MÚMO-OSU/40868/21
ZNAČKA
6.1.2022
DATUM

MĚSTSKÝ ÚRAD MOHELNICE
ODBOR STAVEBNÍHO ÚŘADU


PODPIS *halamova*

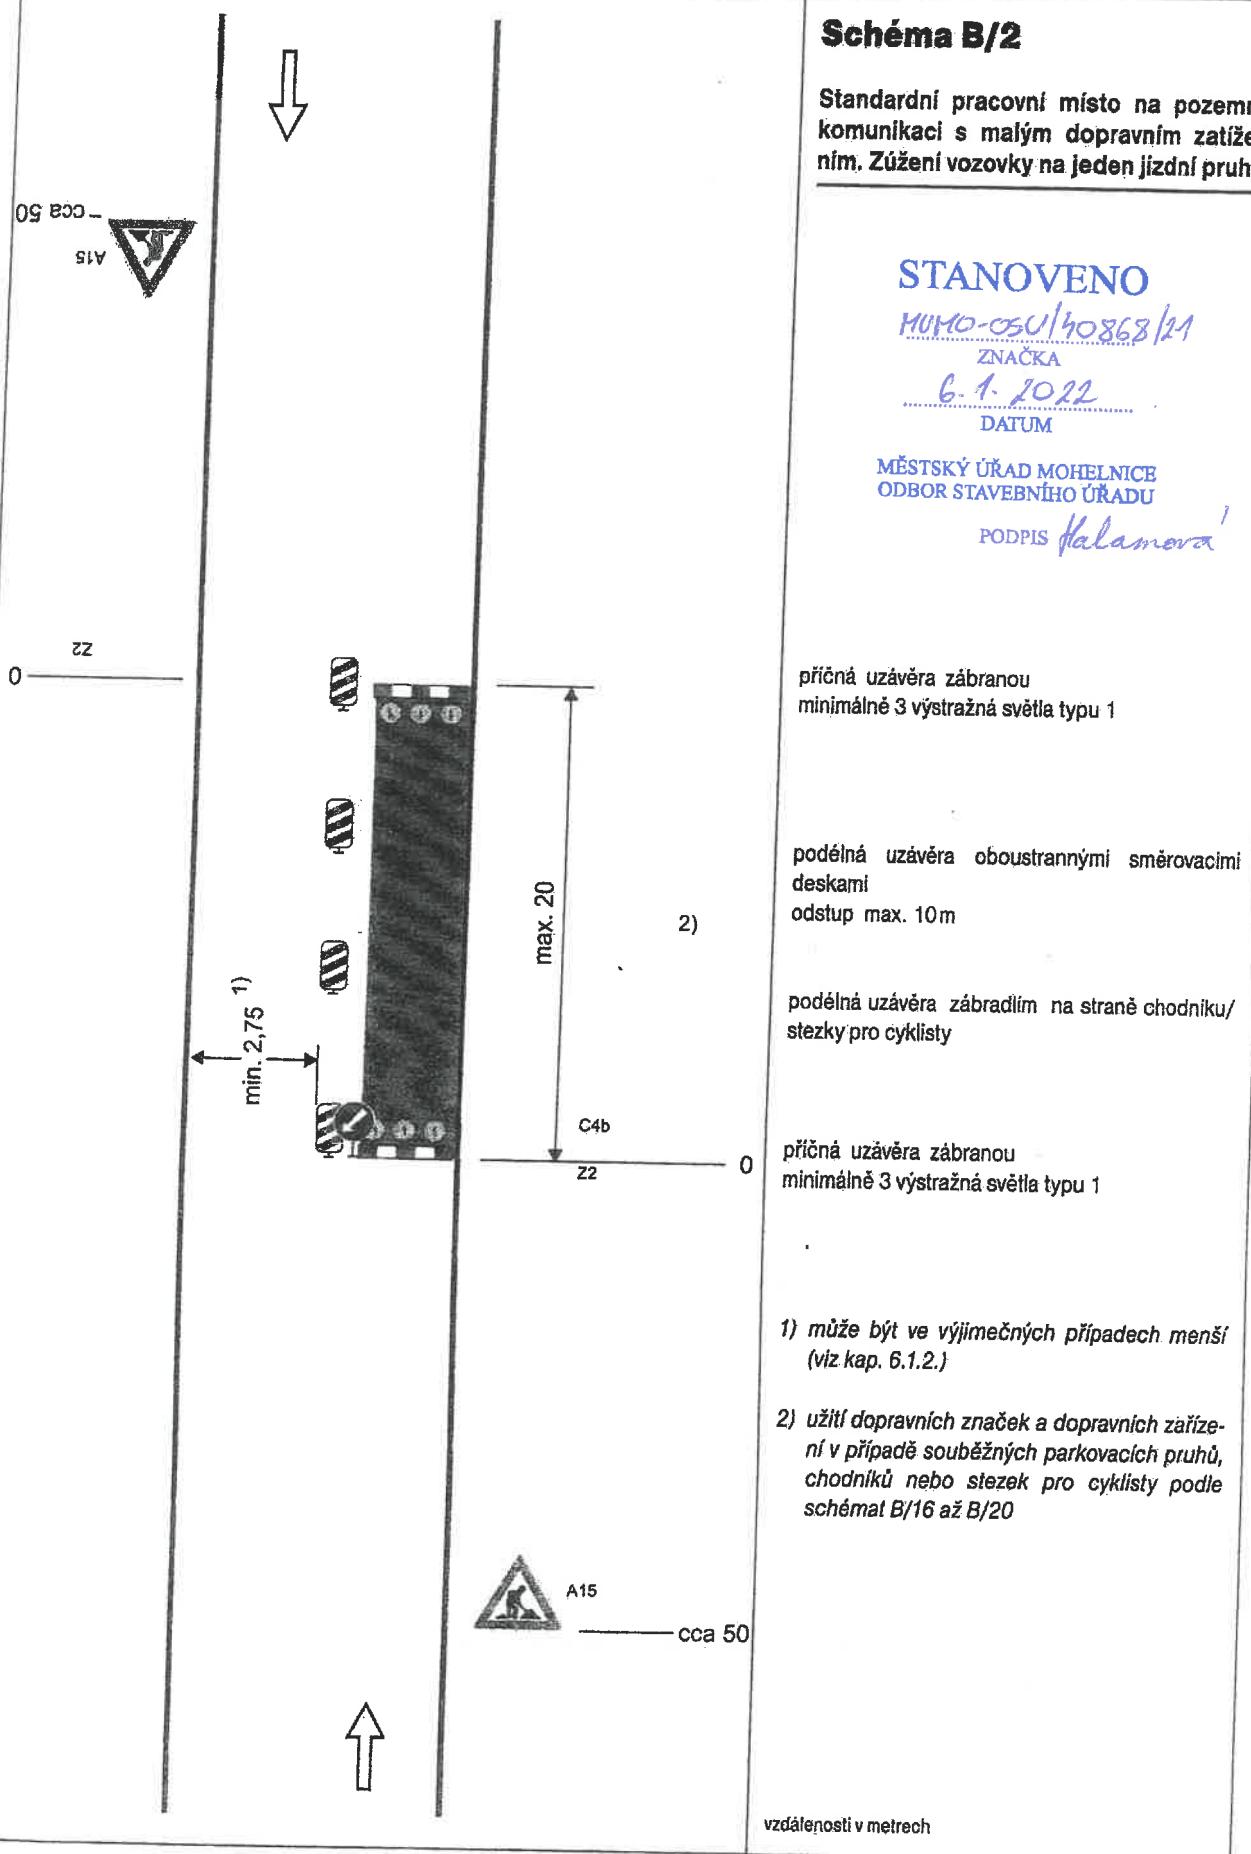


SCHÉMATA PRO OZNAČENÍ PRACOVNÍCH MÍST V OBCI

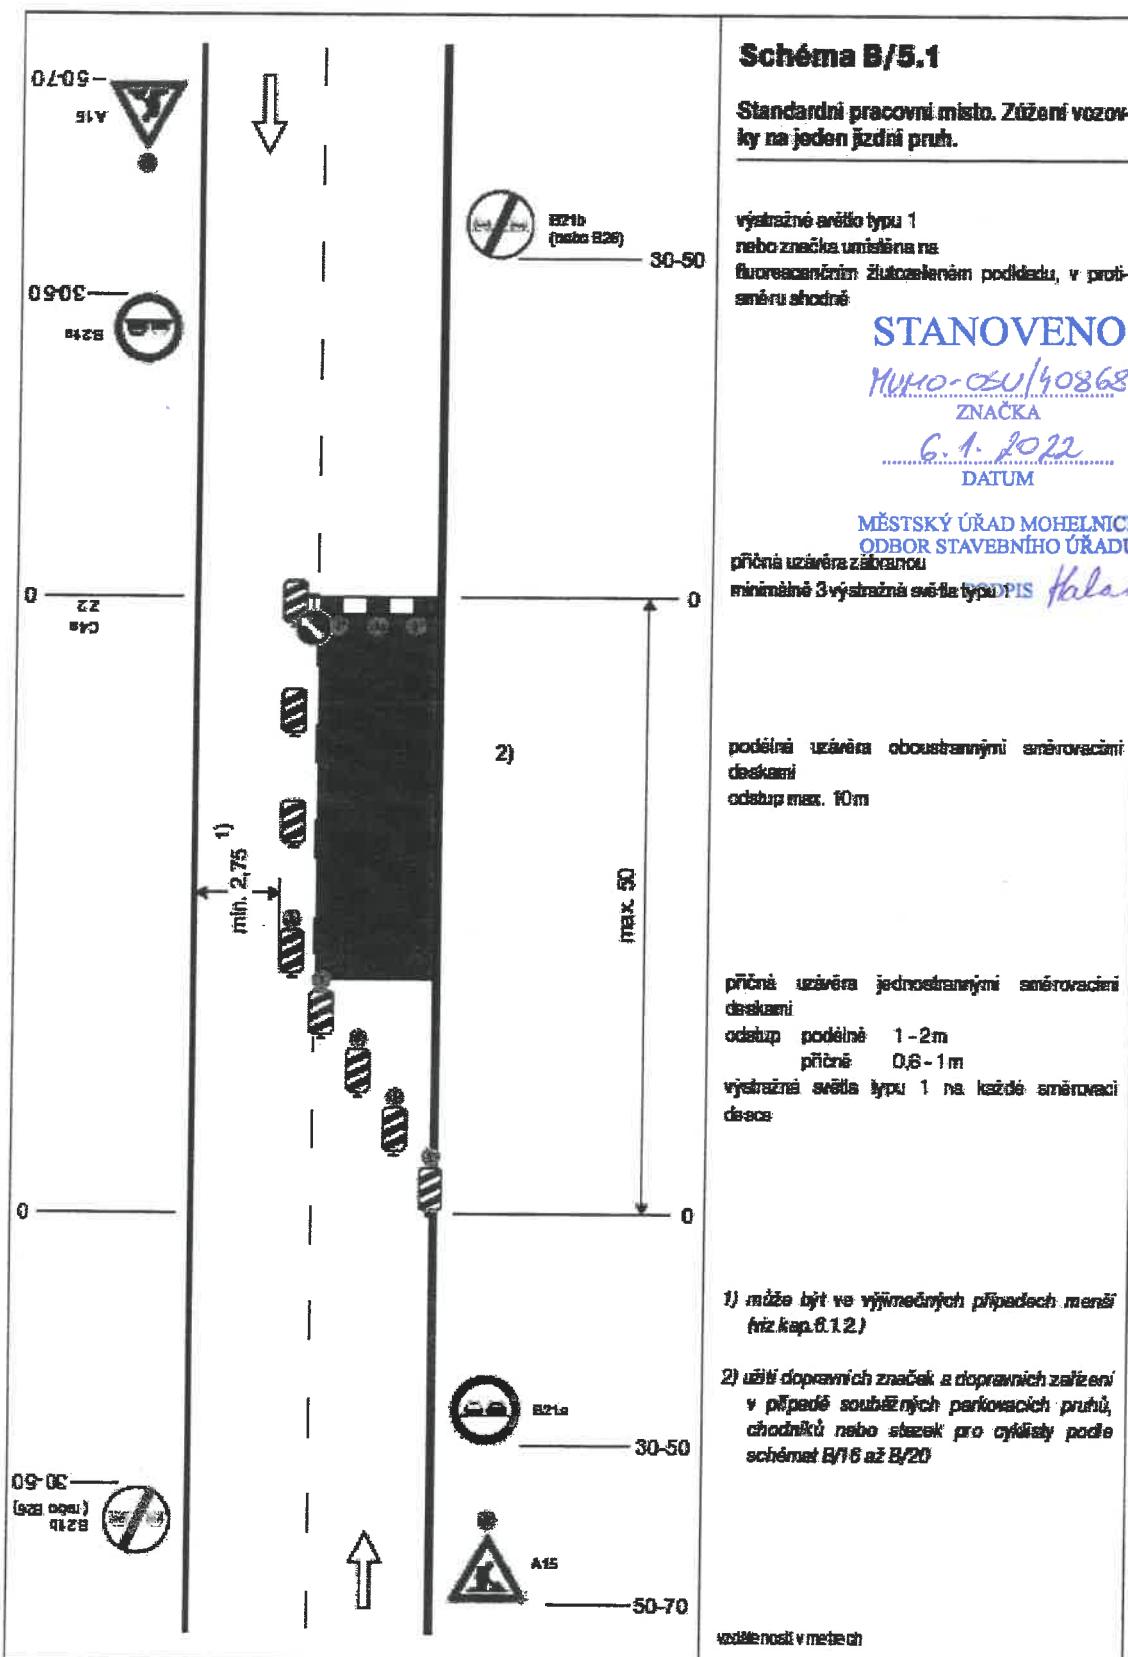

SCHEMATA PRO OZNACENÍ PRACOVNÍCH MÍST V OBCI

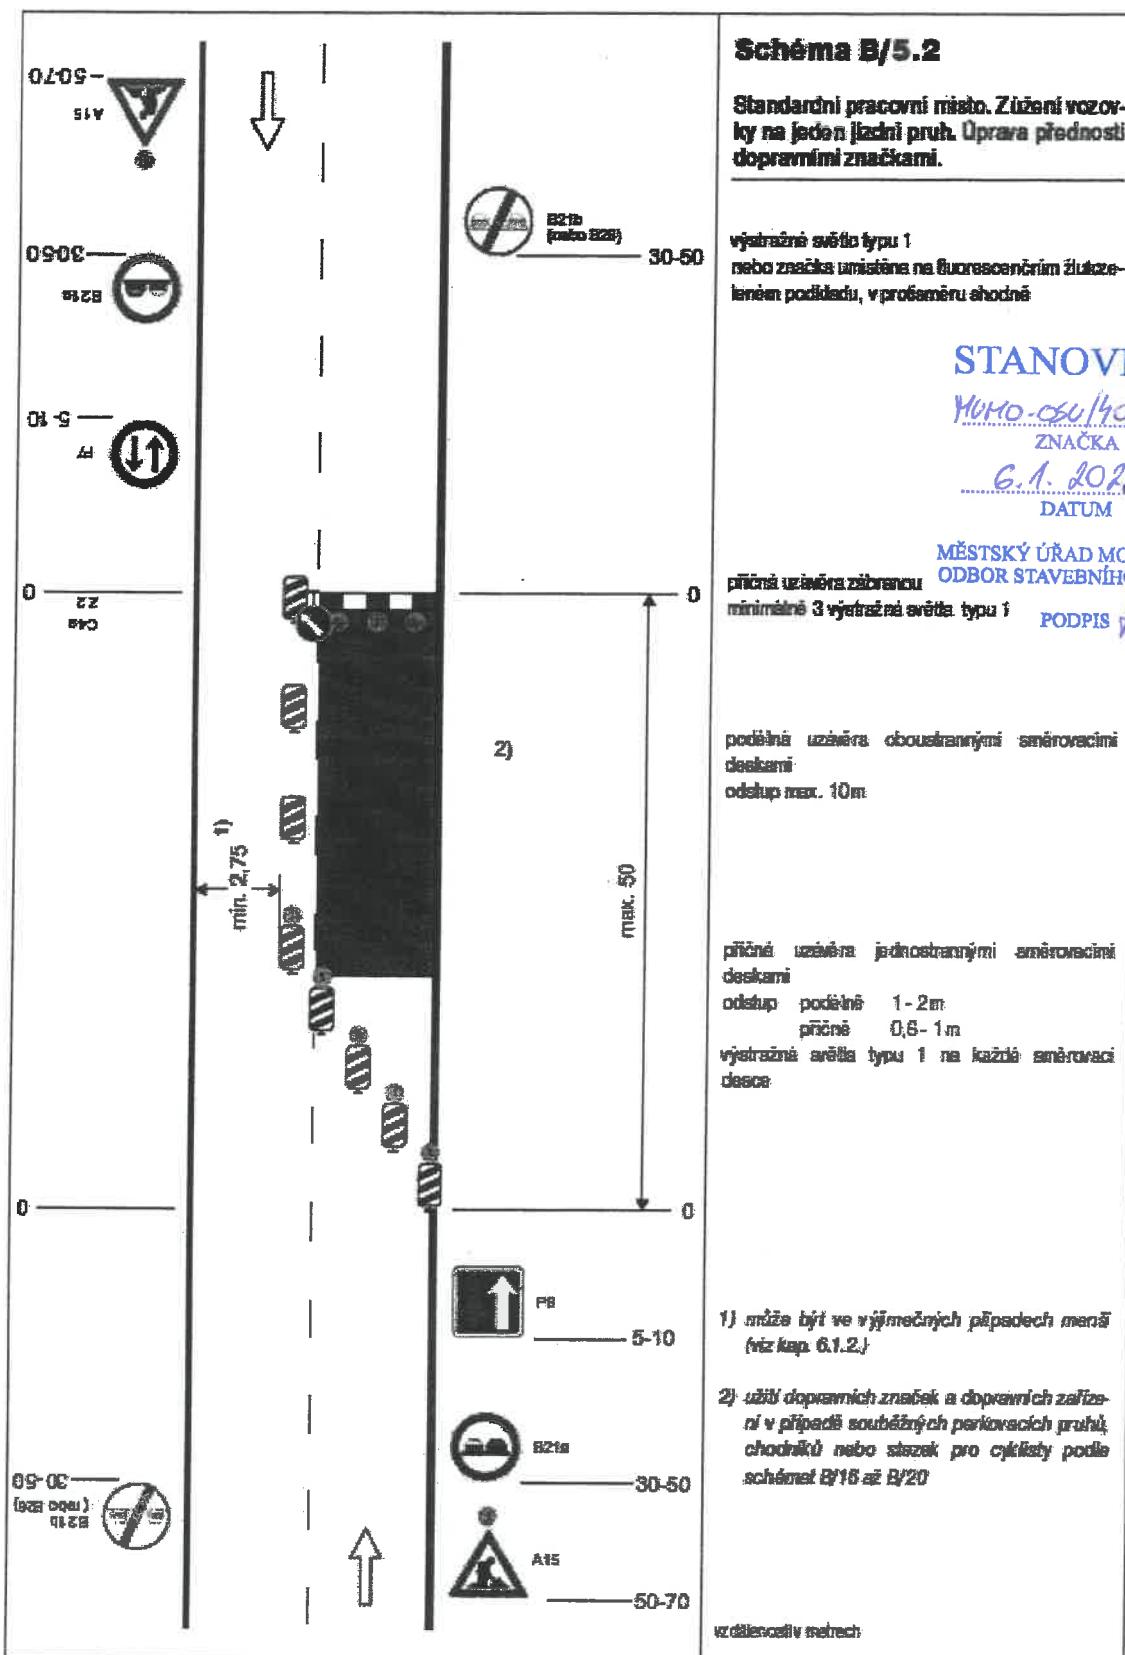

SCHÉMATA PRO OZNAČENÍ PRACOVNÍCH MÍST V OBCI

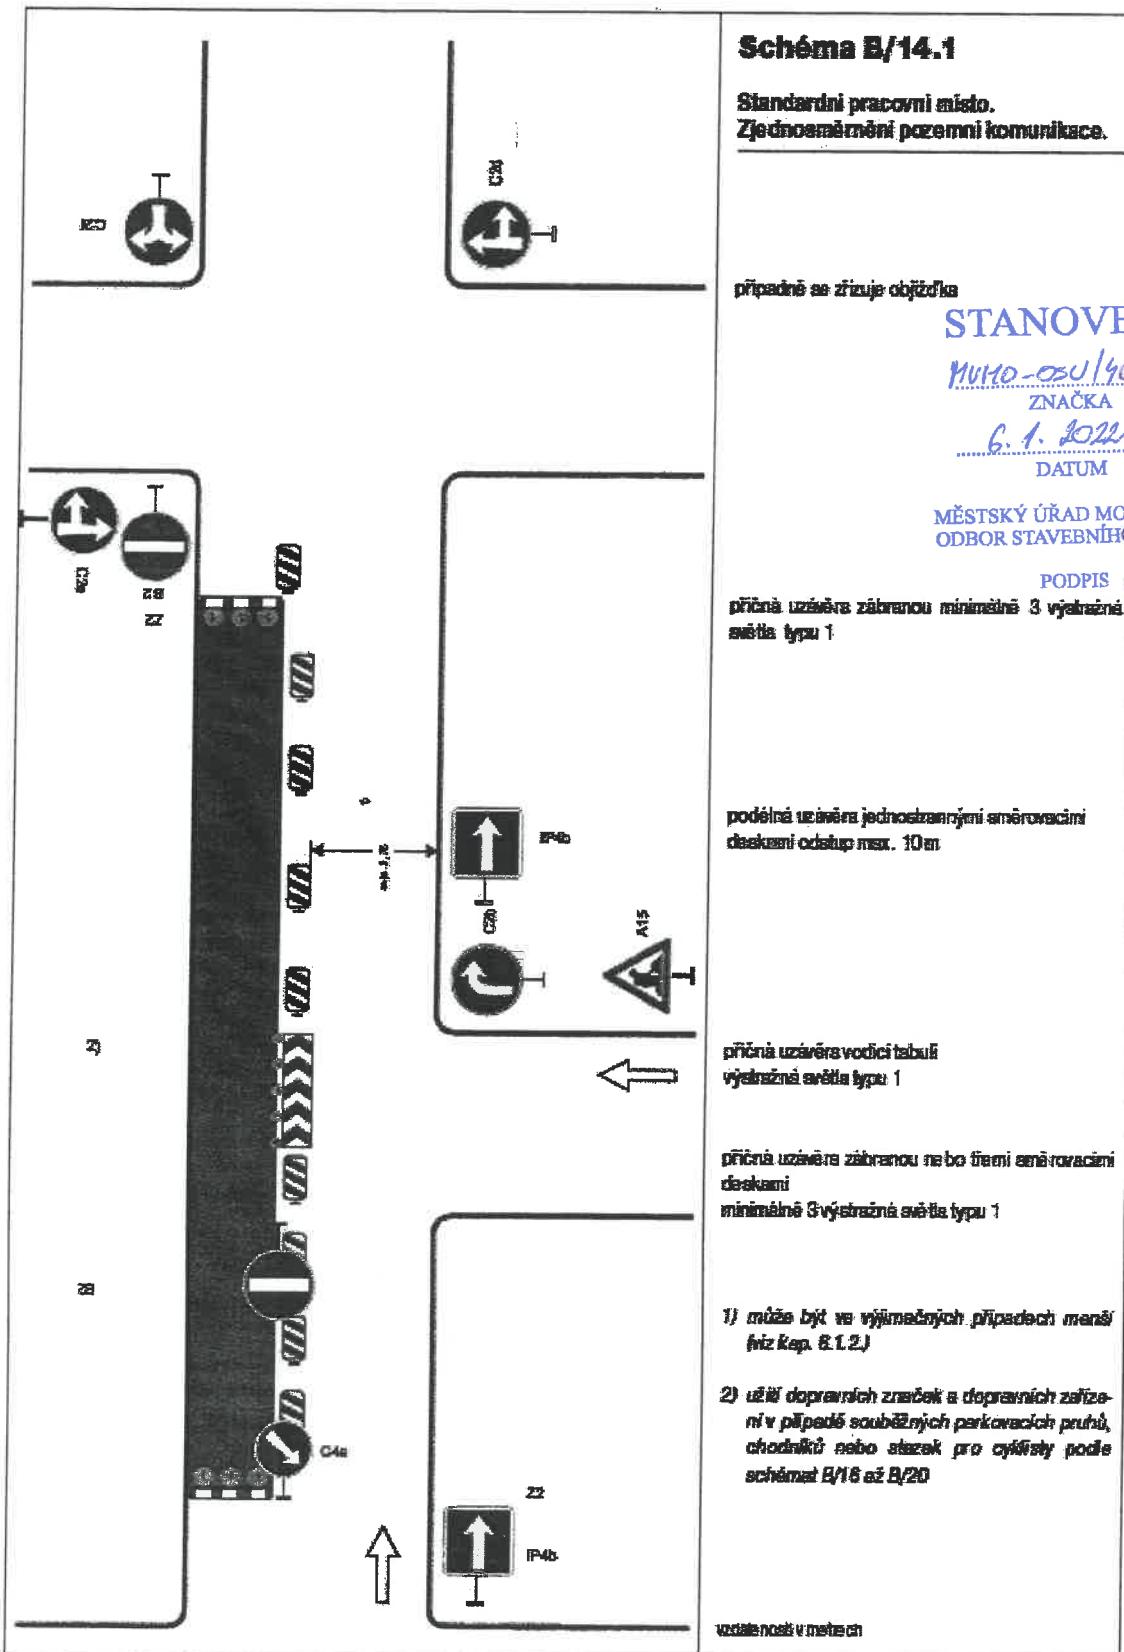


SCHÉMATA PRO OZNAČENÍ PRACOVNÍCH MÍST V OBCI


	<p>Schéma B/14.2</p> <p>Standardní pracovní místo v prostoru křížovatky.</p> <p>STANOVENO MUHO-OSU/40868/21 ZNAČKA 6.1. 2022 DATUM MĚSTSKÝ ÚŘAD MOHELNICE ODBOR STAVEBNÍHO ÚŘADU PODPIS <i>Kalamora</i></p> <p>vedení provozu (užití značek č. C 4 až č. C4 c) záručuje kontaktním umístěním pracovního místa v prostoru křížovatky, případně se pro určitý směr zřizuje objízdnka</p> <p>příčné užívány zábranou minimálně 3 výjezdová stěna typu 1</p> <p>výstražné světlo typu 1 nebo značka umístěna na fluorescenčním žulovozeleném podkladu, u cestních vjezdů shodně</p> <p>1) minimální šířka se zjistuje pomocí vlečných křížků</p> <p>Pozn.: Pro usměrnění provozu v prostoru křížovatky lze užít aměrovacích desek (č. Z4a až č. Z4c) dle konkrétní situace</p> <p>určovací měřecí</p>
--	---

SCHÉMATA PRO OZNAČENÍ PRACOVNÍCH MÍST V OBCI

	<p>Schéma B/14.3</p> <p>Standardní pracovní místo v prostoru okružní křížovatky.</p> <p>případně se zřizuje objízdnka</p> <p>příčné uzávěra jednostrannými směrovacími deskami odstup podélne 1-2m příčně 0,6-1m výstražné světlo typu 1 na každé směrovací desce</p> <p>podélná uzávěra jednostrannými směrovacími deskami odstup max. 10m</p> <p>výstražné světlo typu 1 nebo značka umístěna na fluorescenčním žárovekem podkladu, u otevřených vjezdů shodně</p> <p>1) minimální šířka se zlepšuje pomocí vlečných křivek</p> <p>vzdálenost v metrech</p>
<p>STANOVENO</p> <p>MUHO-OSU/40868/21</p> <p>ZNAČKA</p> <p>6. 1. 2022</p> <p>DATUM</p> <p>MĚSTSKÝ ÚŘAD MOHELNICE ODBOR STAVEBNÍHO ÚŘADU</p> <p>PODPIS Halamora</p>	

SCHÉMATA PRO OZNAČENÍ PRACOVNÍCH MÍST V OBCI

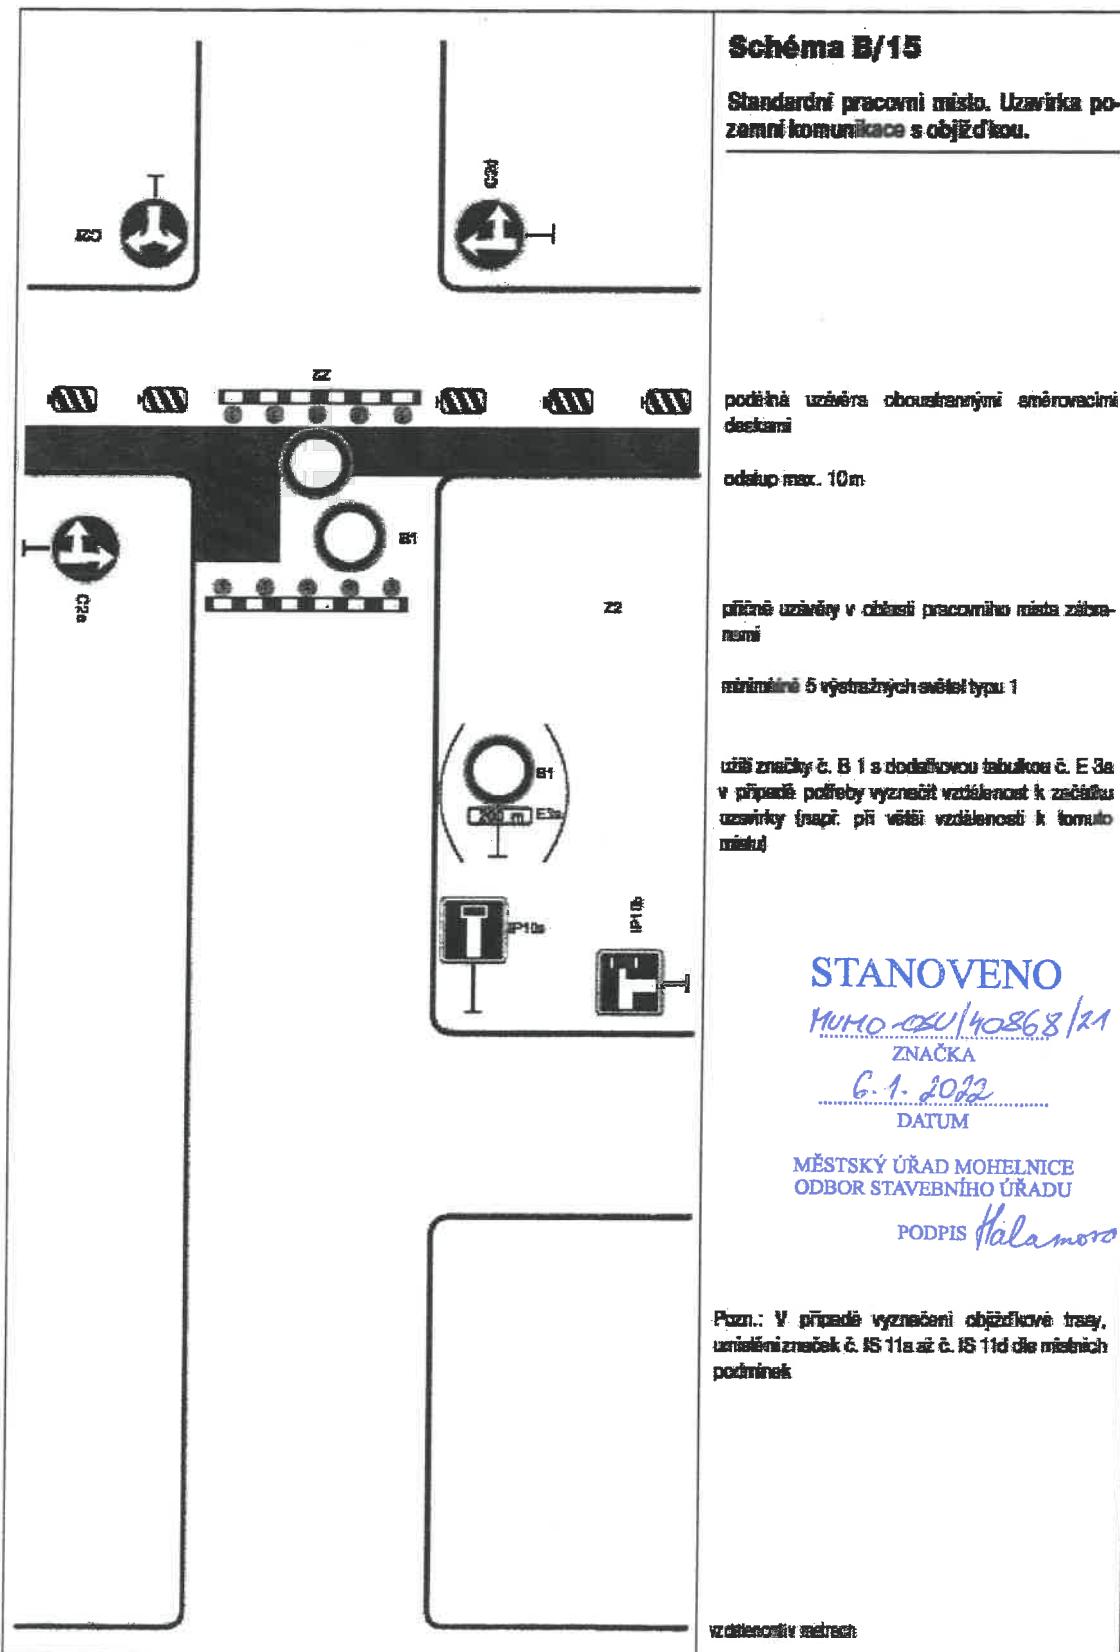

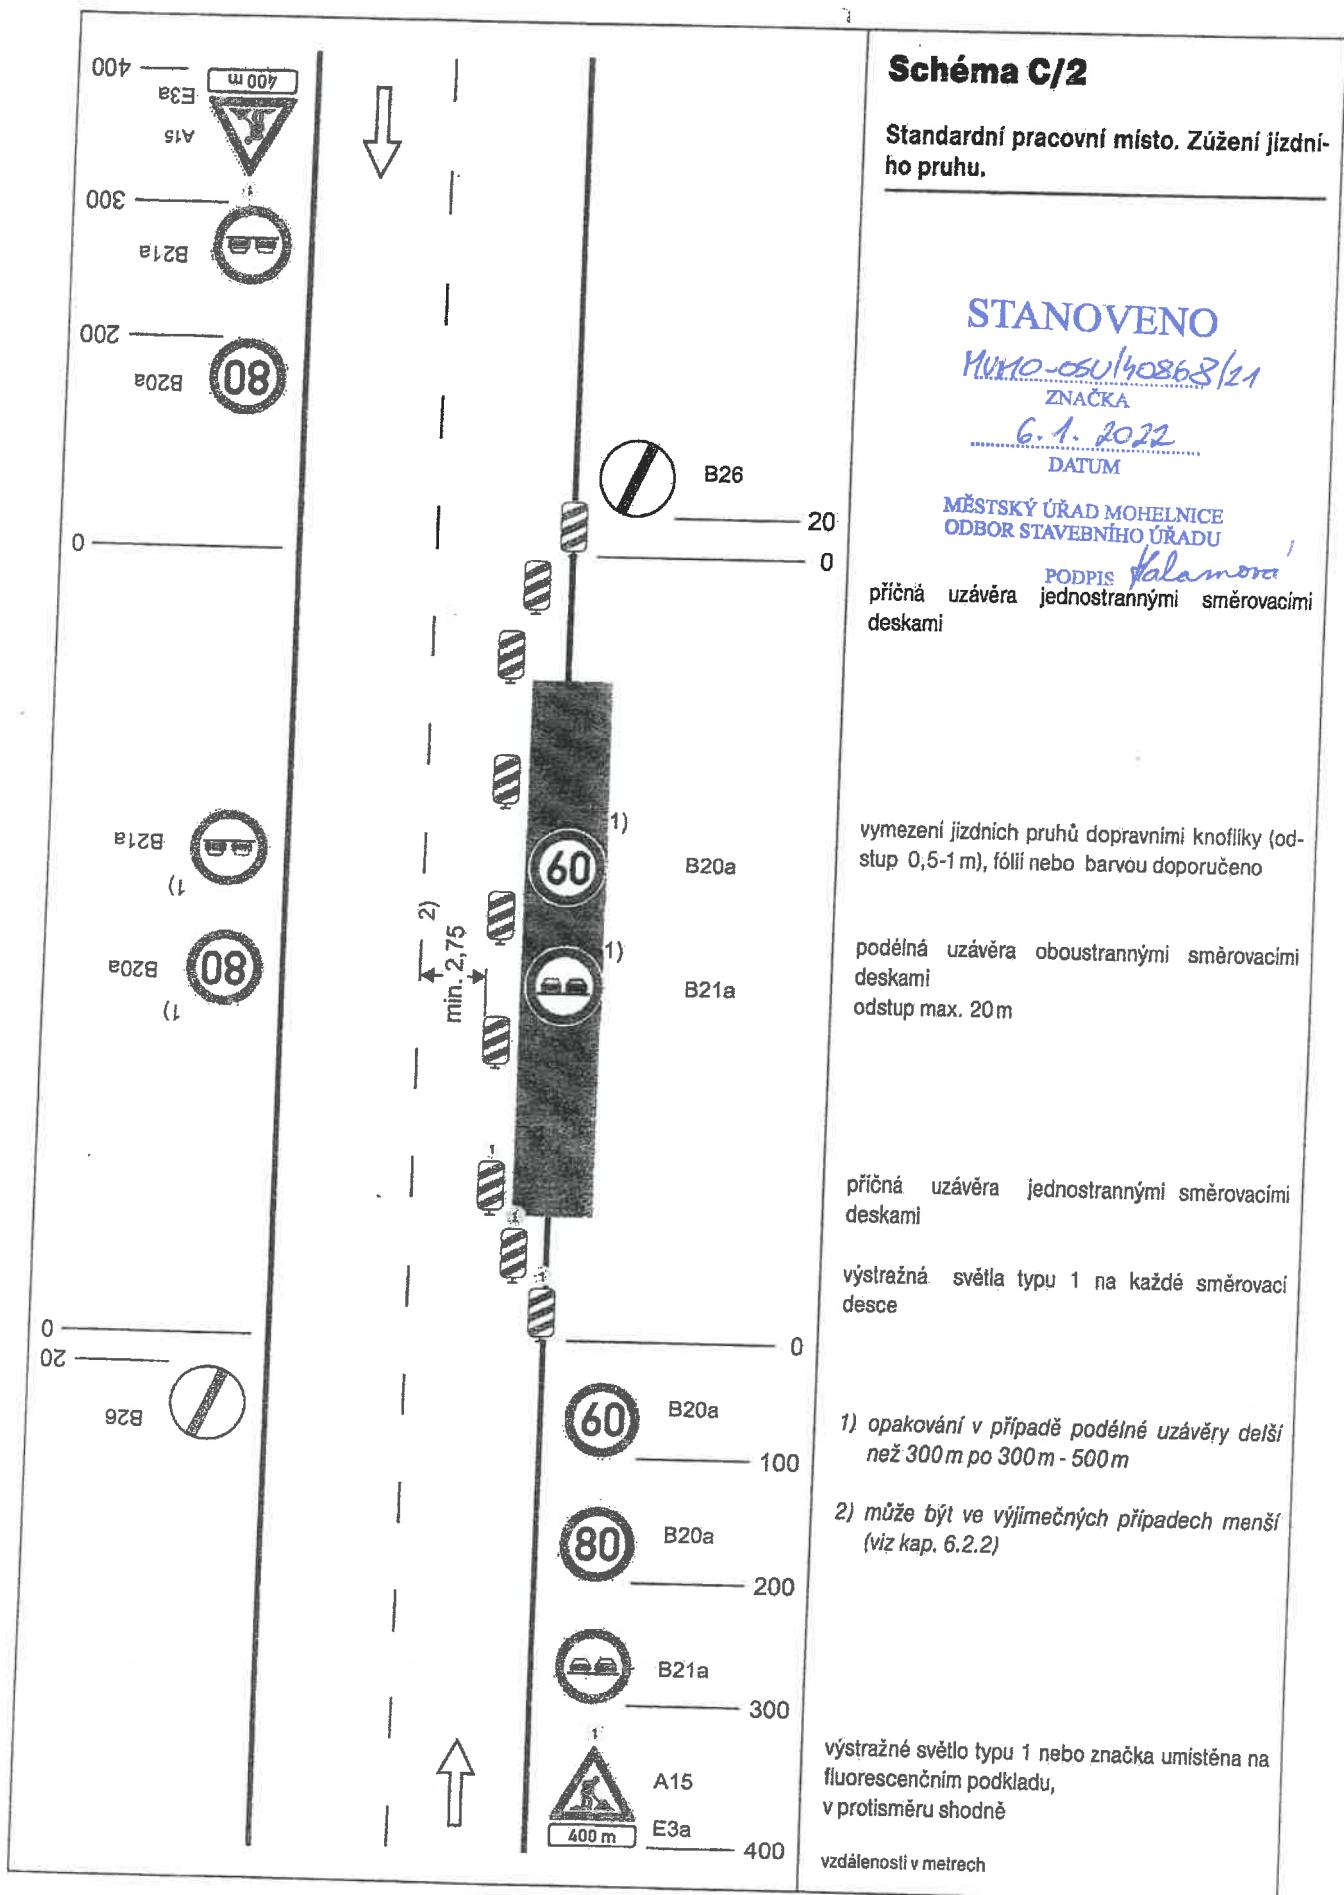

SCHÉMATA PRO OZNAČENÍ PRACOVNÍCH MÍST MIMO OBEC

