


Místní úprava dopravního značení MK ul. Sokolská v Lošticích.

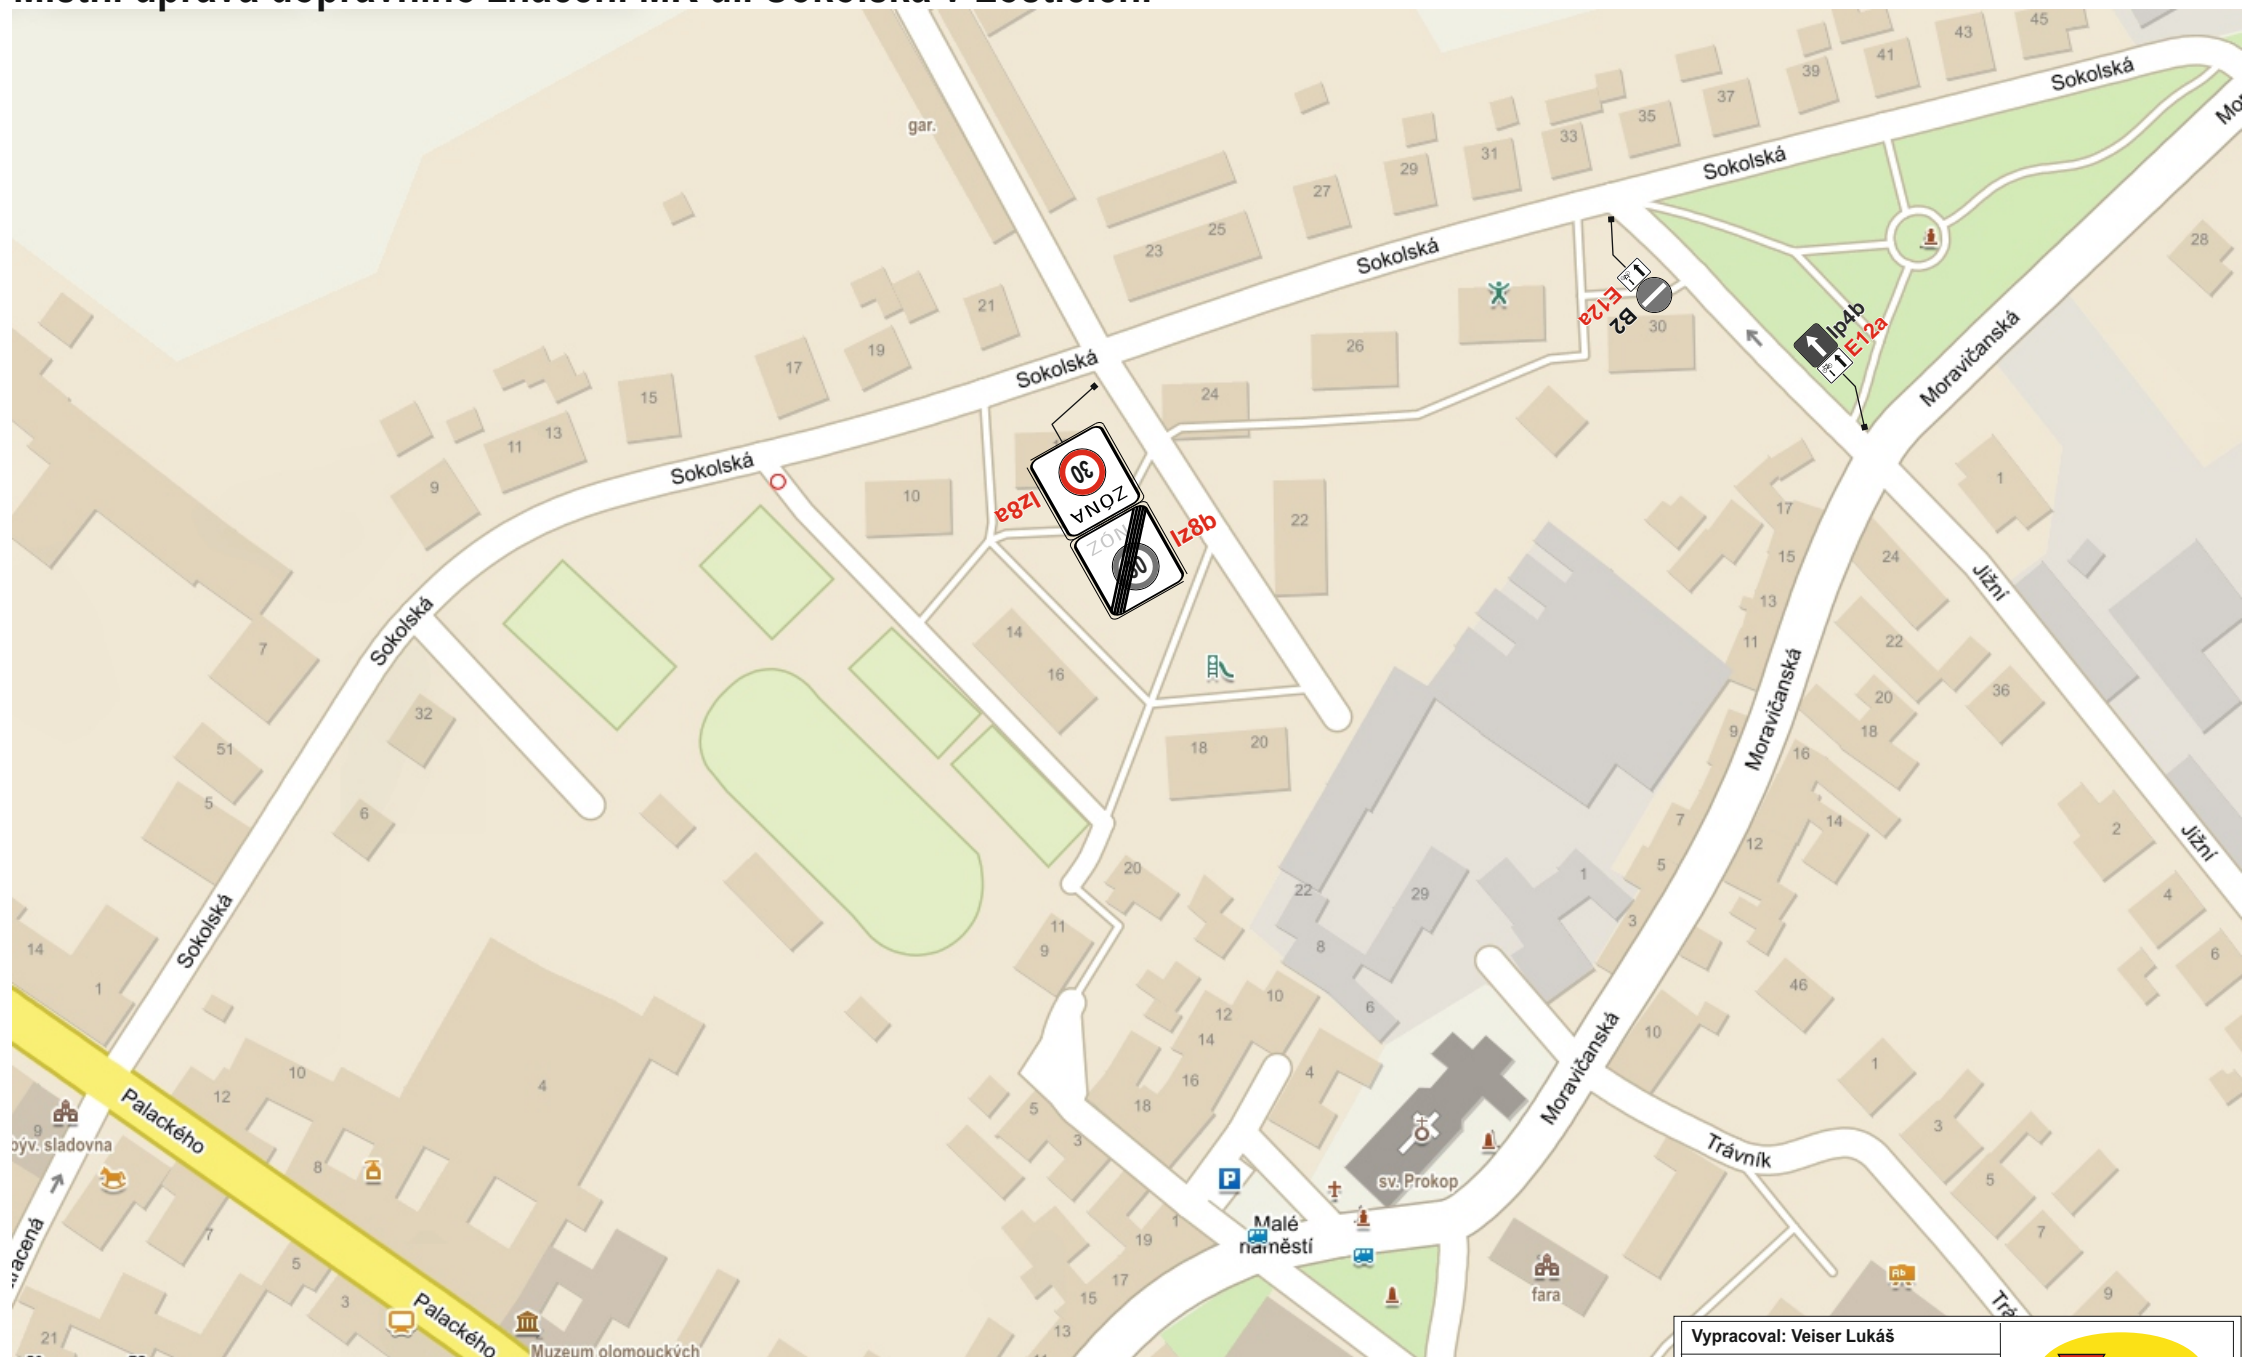

nové DZ
stávající DZ

Vypracoval: Veiser Lukáš

Datum: 25.1.2022

Místní úprava dopravního značení
MK ul. Sokolská v Lošticích.



Adresa provozovny: Pavelkova 2
Olomouc 772 00