

Částečná uzavírka sil. III/4442 ul. Moravičanská v Lošticích.



STANOVENO

MUMO-osu/9803/22


ZNAČKA

23. 3. 2022

DATUM

MĚSTSKÝ ÚŘAD MOHELNICE
ODBOR STAVEBNÍHO ÚŘADU

PODPIS *Halamora*

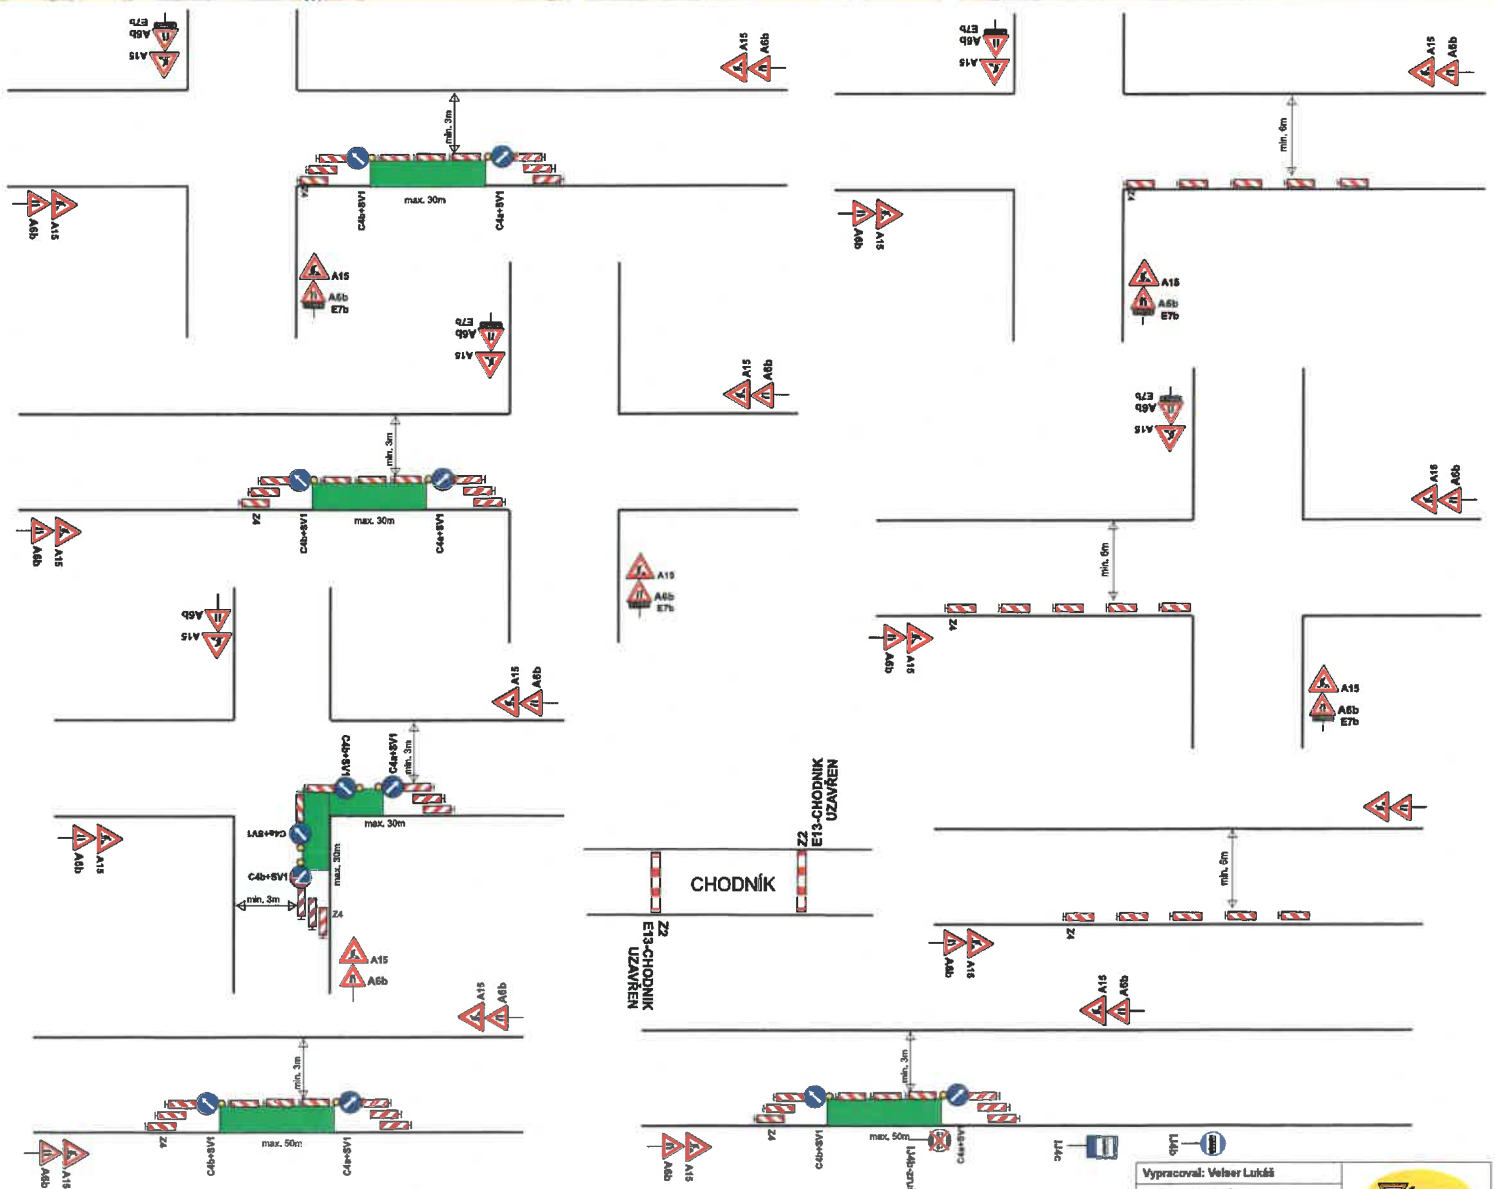

Pro zajištění bezpečnosti a plynulosti silničního provozu bude při nedostatečných rozhledových podmínkách (např. umístění vozidel stavby v prostoru pracovního místa na komunikaci, umístění staveništního materiálu a techniky atd...), při tvorbě kolon a při snížené viditelnosti (mlha, sněžení, hustý déšť apod.), provoz řízen aplikací ručního řízení provozu náležitě poučenou osobou na místě akce za podmínek, dle ust. § 79 zák. 361/2000 Sb., která bude vybavena a označena dle vyhlášky č. 294/2015 Sb.

Vypracoval: Veleš Lukáš	
Datum: 10.2.2021	
Částečná uzavírka sil. III/444 ul. Moravičanská v Lošticích.	
Adresa provozovny: Pavlačova 2 Olomouc 772 00	