


OPRAVA KOMUNIKACE A CHODNÍKU V UL. KE KOUPALIŠTI,
LOŠTICE

SITUAČNÍ VÝKRES ŠIRŠÍCH VZTAHŮ M 1:10 000

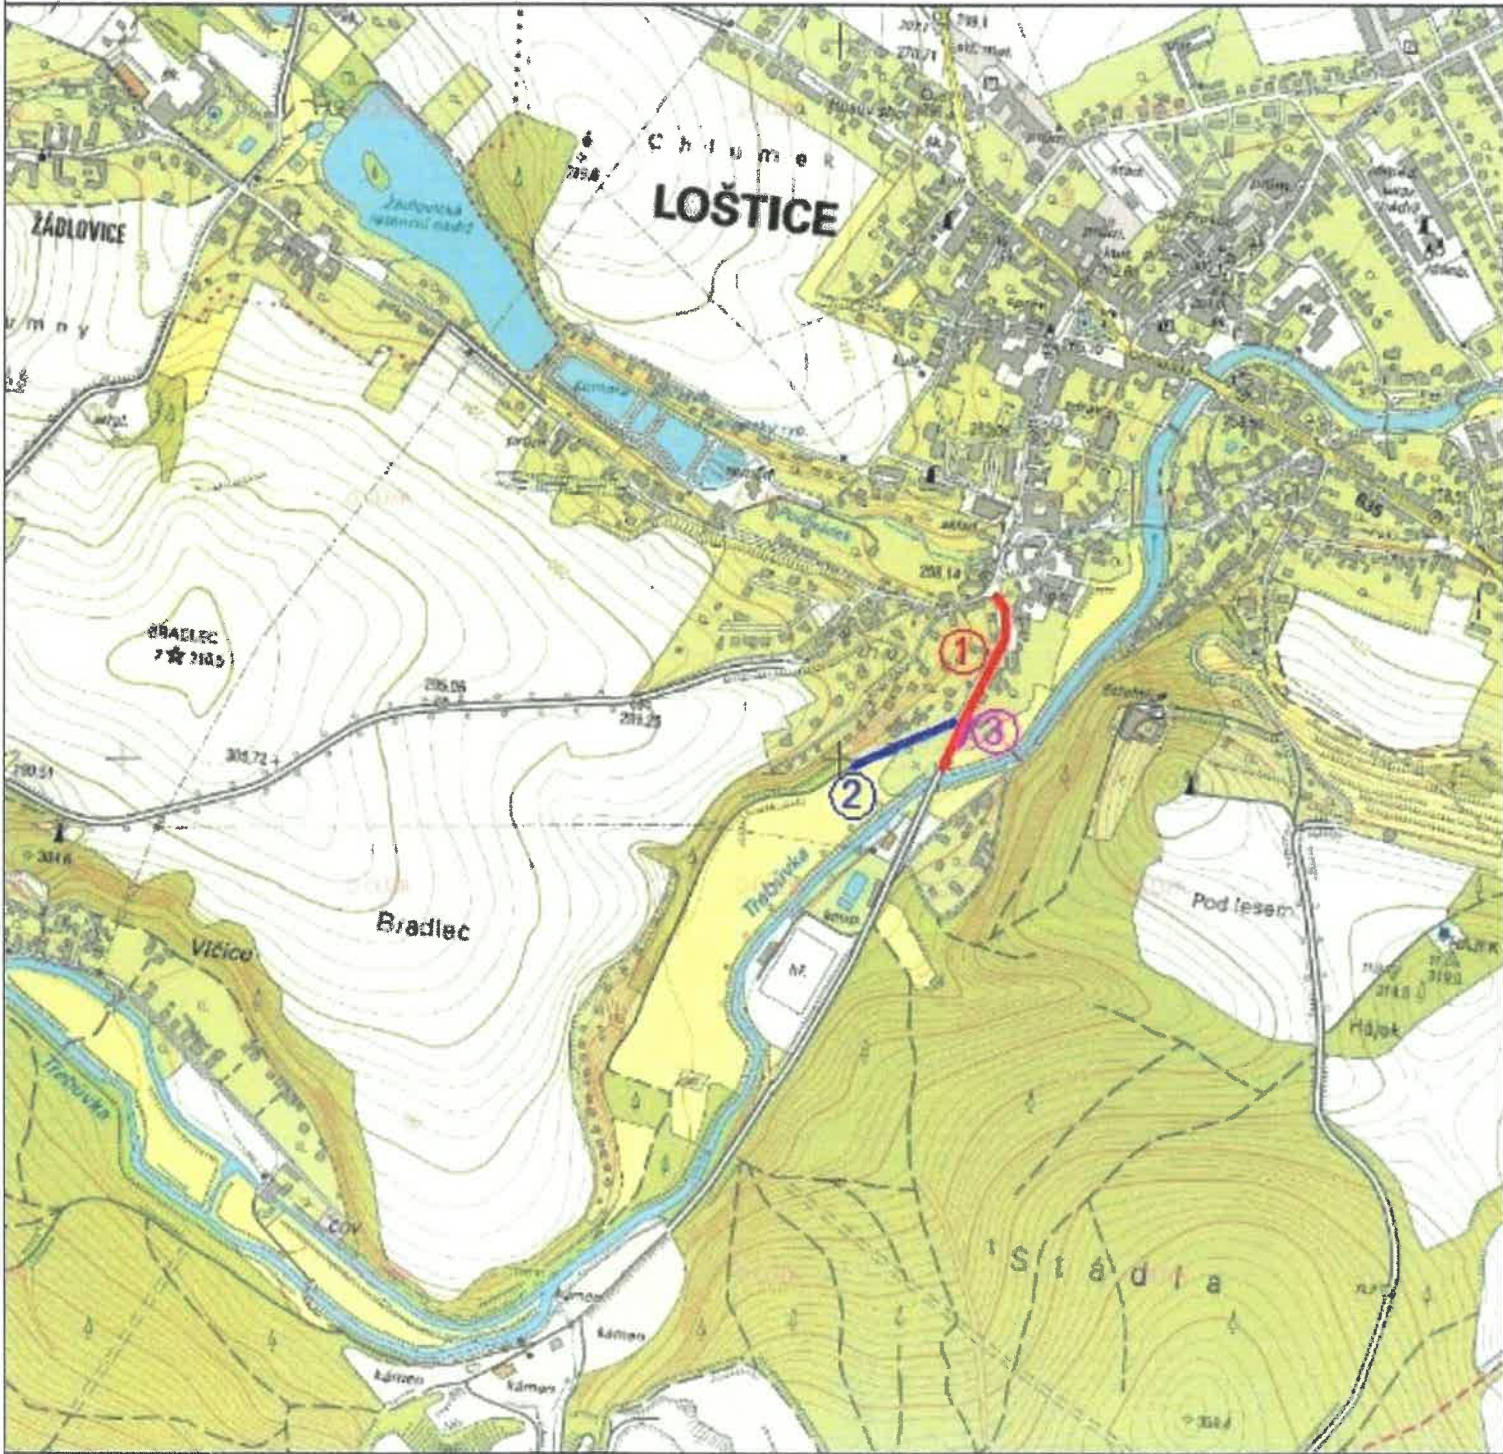

Legenda:

- 1. - SO 101 Oprava komunikace v ul. Ke Koupališti
- 2. - SO 102 Oprava komunikace v lokalitě Pod Ohrádkou
- 3. - SO 251 Opěrná zeď

MĚSTSKÝ ÚŘAD MOHELNICE
ODBOR STAVEBNÍHO ÚŘADU
ODDĚLENÍ STAVEBNÍHO ÚŘADU,
ÚSEK SILNIČNÍHO HOSPODÁŘSTVÍ
DOKUMENTACE BYLA OVĚŘENA VE STAVEBNÍM
ŘÍZENÍ A JE PODKLADEM PRO PROVEDENÍ
STAVBY PODLE STAVEBNÍHO POVOLENÍ
č.j. *MOHO-060/14768/20*
ze dne *6.4.2022*



Tužín

NAVRHL/VYPRACOVAL ING. TOMÁŠ TUŽÍN <i>Tužín</i>	ZODPOVĚDNÝ PROJEKTANT ING. TOMÁŠ TUŽÍN <i>Tužín</i>	ZHOTOVITEL ING. TOMÁŠ TUŽÍN AUTORIZOVANÝ INŽENÝR PRO DOPRAVNÍ STAVBY I.Č.: 01788205	
KRAJ : OLOMOUCKÝ		OBEC: LOŠTICE	
OBJEDNATEL: MĚSTO LOŠTICE, NÁMĚSTÍ MÍRU 66/1 LOŠTICE		FORMÁT	2 x A4
AKCE Oprava komunikace a chodníku v ul. Ke Koupališti, Loštice		DATUM	ČERVENEC 2021
		ČÍSLO ZAKÁZKY	13/2020
ČÁST STAVBY: Situační výkresy		STUPEŇ Dokumentace společ. povolení	SOUPRAVA 3
PŘÍLOHA Situační výkres širších vztahů		MĚŘÍTKO 1 : 10 000	
		PŘÍLOHA Č. C.1.	