
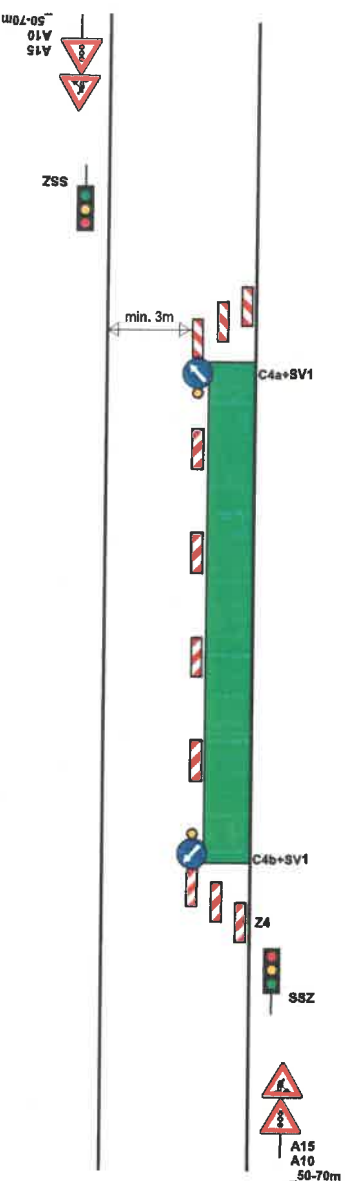
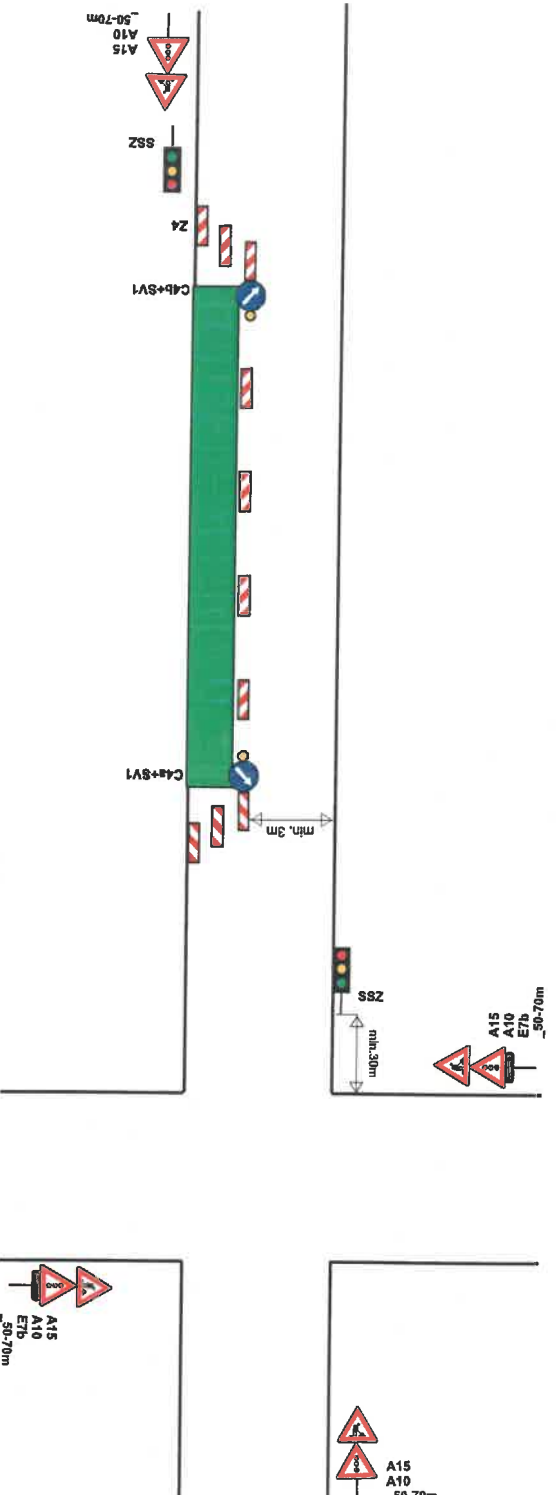
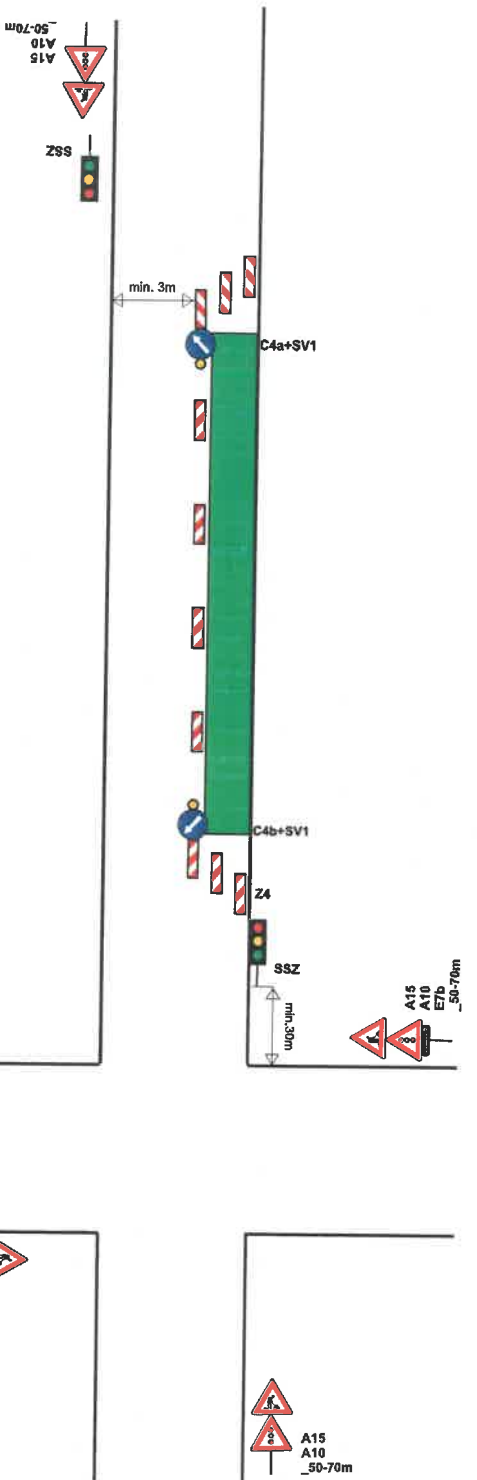


Částečná uzavírka MK ul. Ke Koupališti a Na Výsluní v Lošticích.

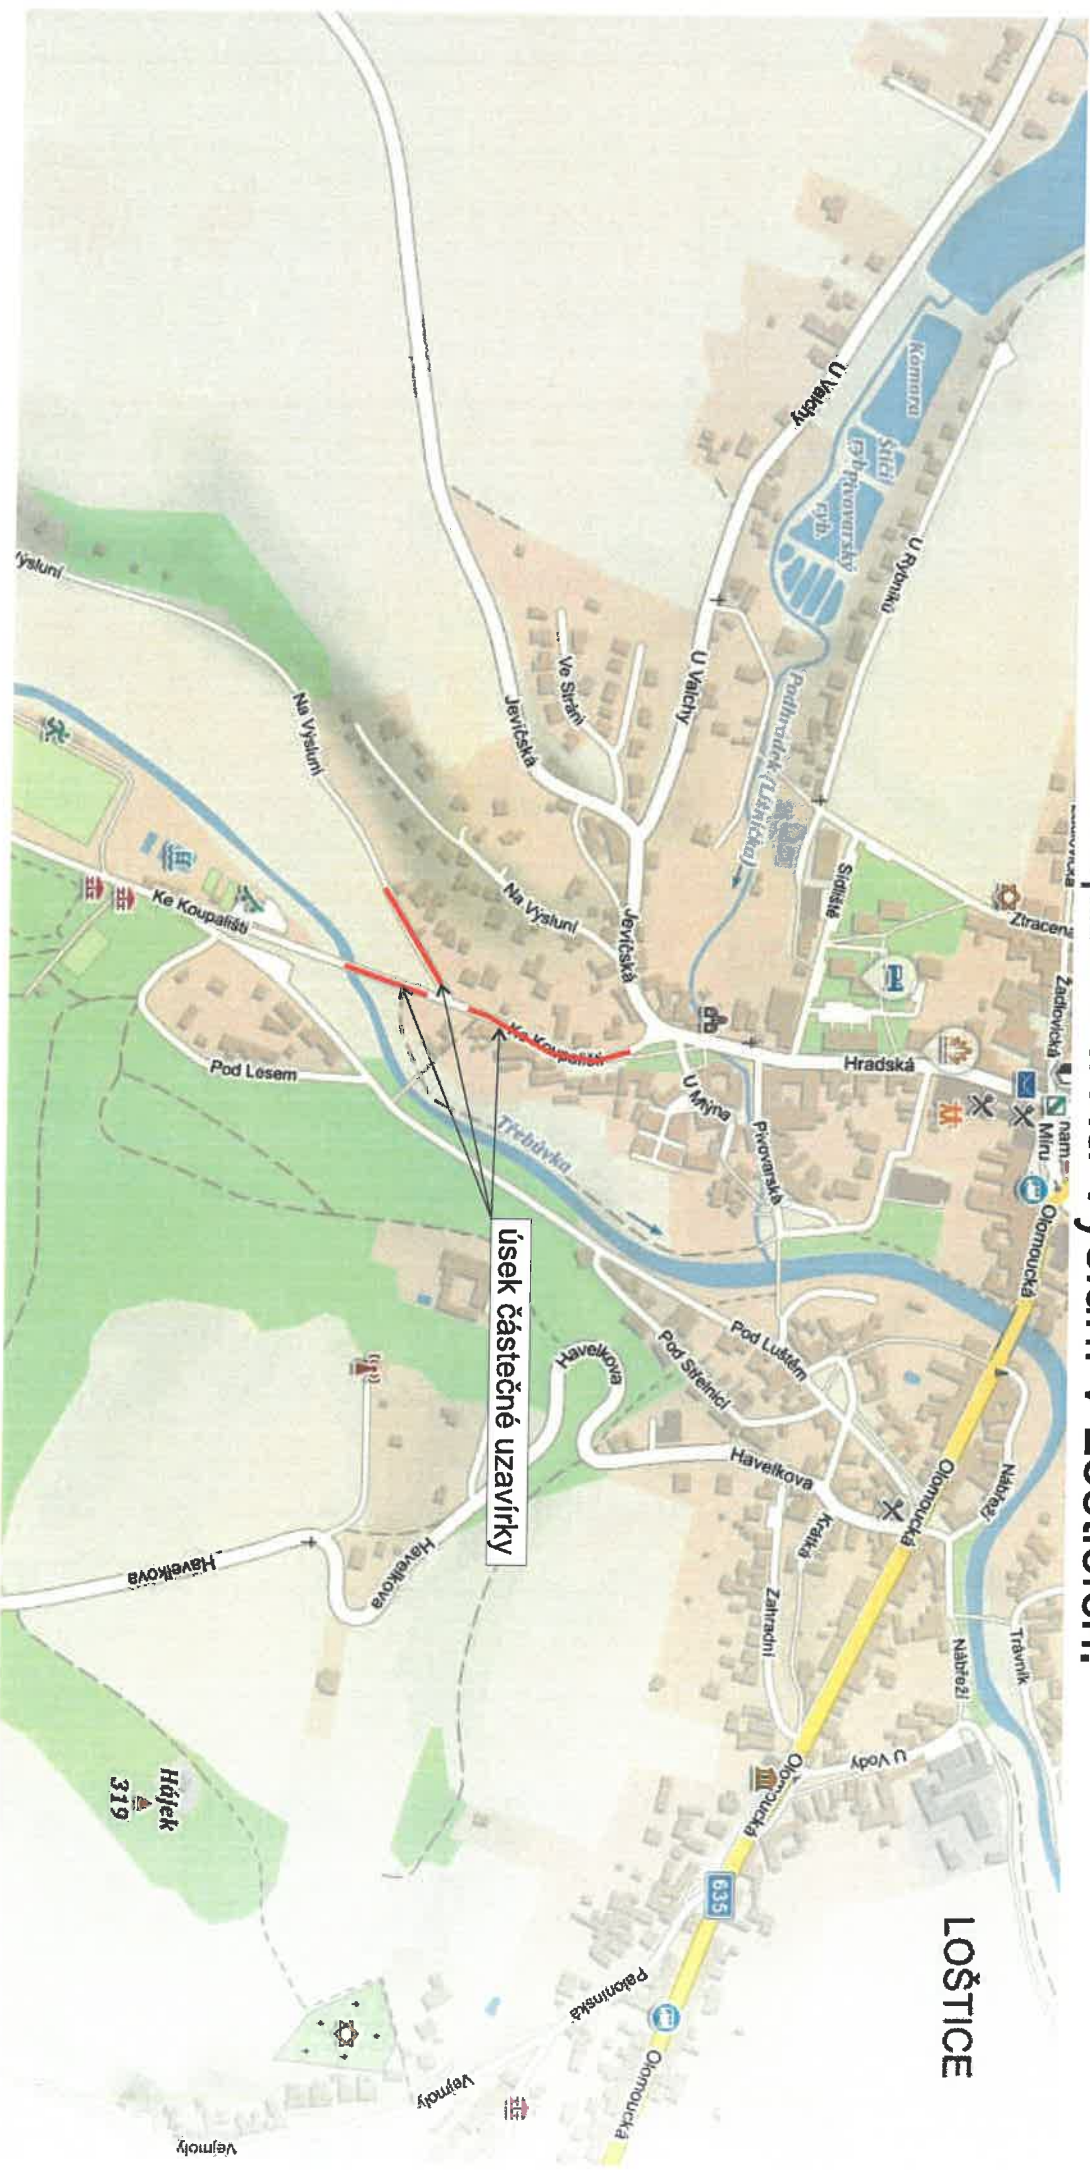

STANOVENO

HMNO-OSU/20647/22
ZNAČKA

ZNAČKA

DATUM

MĚSTSKÝ ÚŘAD MOHELNICE
ODBOR STAVEBNÍHO ÚŘADU

PODPIS 

Vypracoval: Veiser Lukáš
Datum: 9.6.2022

Datum: 9.6.2022

Častečná uzavírka MK
ul. Ke Koupališti a Na Výsluní
Lošticích.

**Adresa provozovny: Pavelkova 2
Olomouc 772 00**

