
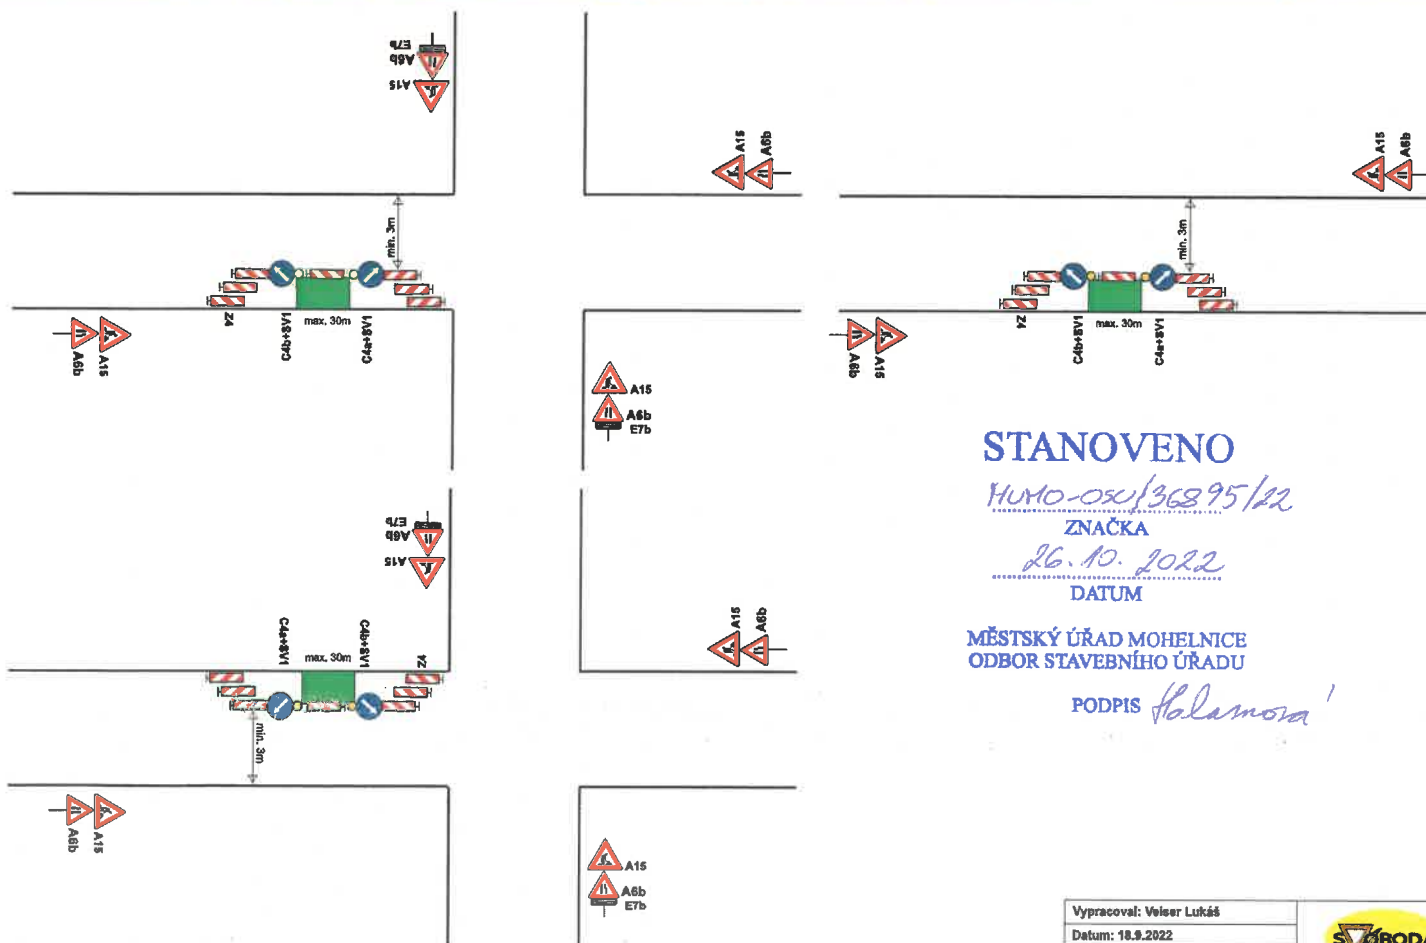


Částečná uzavírka sil. III/4442 ul. Moravičanská v Lošticích.

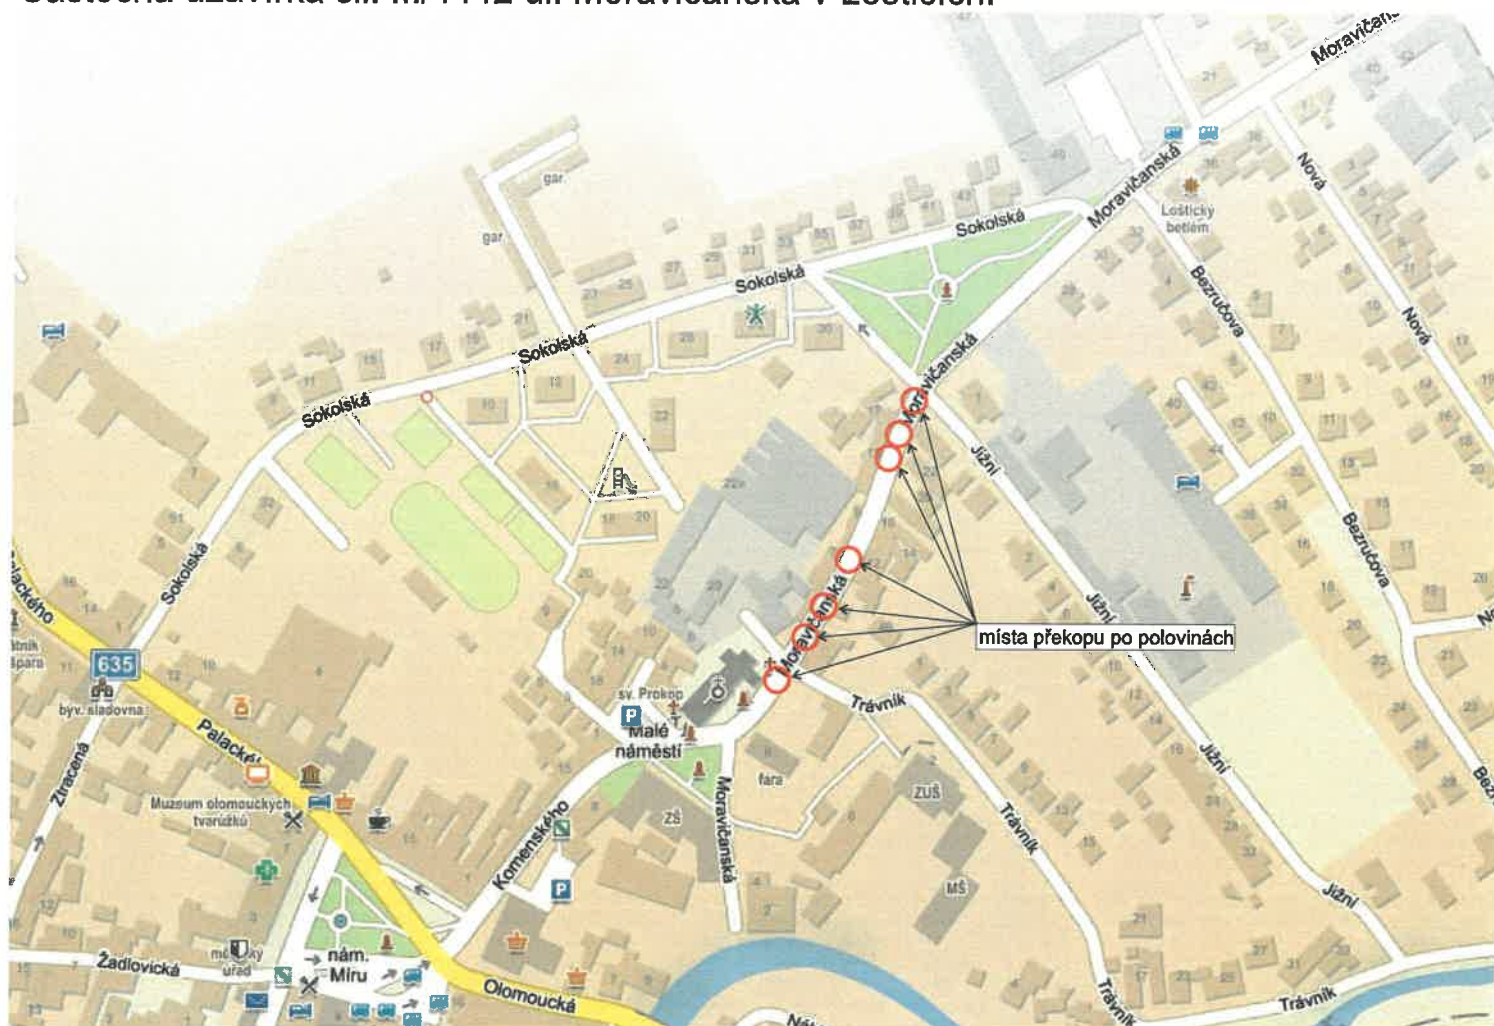

STANOVENO

HUMO-OSK/36895/22

ZNAČKA

26.10.2022

DATUM

**MĚSTSKÝ ÚŘAD MOHELNICE
ODBOR STAVEBNÍHO ÚŘADU**

PODPIS *Holamora*

Pro zajištění bezpečnosti a plynulosti silničního provozu bude při nedostatečných rozhledových podmínkách (např. umístění vozidel stavby v prostoru pracovního místa na komunikaci, umístění stavebního materiálu a techniky atd...), při tvorbě kolon a při snížené viditelnosti (mlha, sněžení, hustý déšť apod.), provoz řízen aplikací ručního řízení provozu náležitě poučenou osobou na místě akce za podmínek, dle ust. § 79 zák. 361/2000 Sb., která bude vybavena a označena dle vyhlášky č. 294/2015 Sb.

Vypracoval: Veleř Lukáš	
Datum: 18.9.2022	
Částečná uzavírka sil. III/4442 ul. Moravičanská v Lošticích.	Adresa provozovny: Pavlovova 2 Olomouc 772 01