


Částečná uzavírka MK ul. nám. Míru v Lošticích.

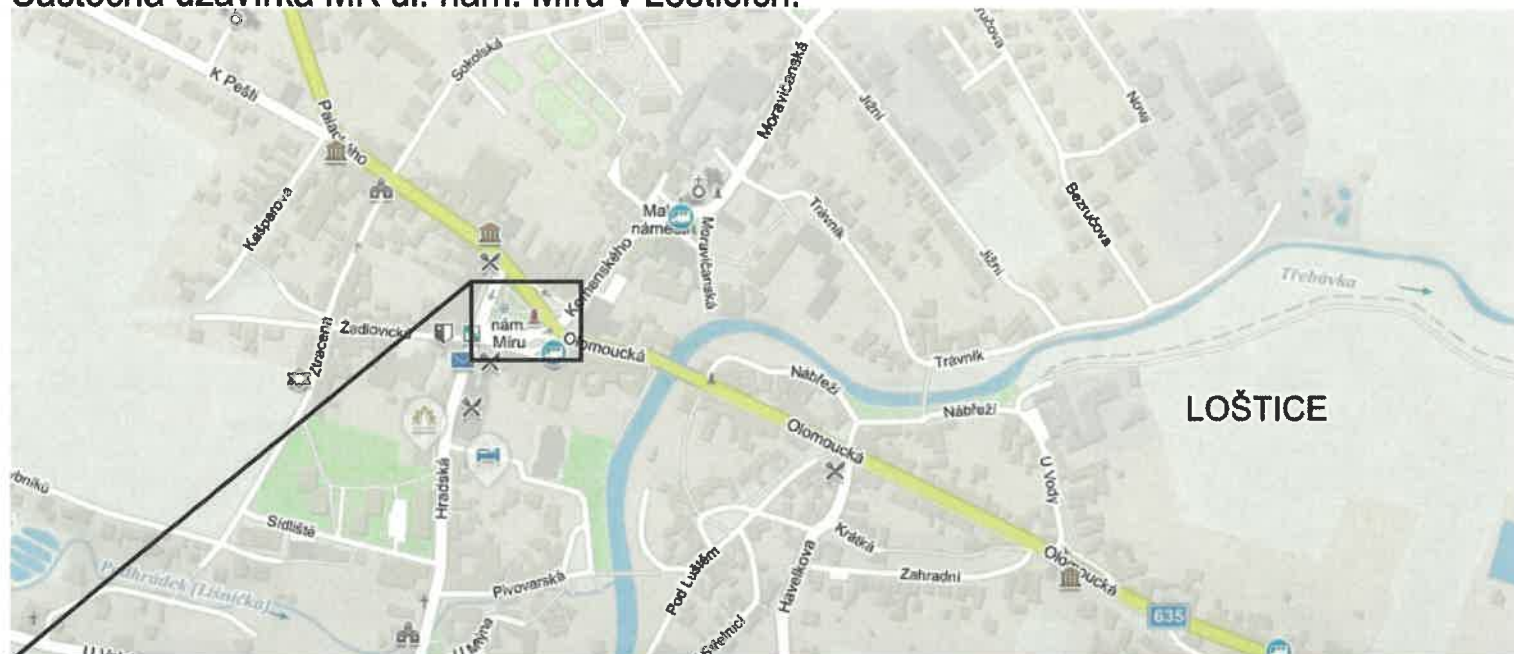

STANOVENO

NUMO-05U/13408/23

ZNAČKA

12.4.2023

DATUM

MĚSTSKÝ ÚŘAD MOHELNICE
ODBOR STAVEBNÍHO ÚŘADU

PODPIS *Halánová*

Vypracoval: Věsler Lukáš		
Datum: 11.3.2023		
Částečná uzavírka MK ul. nám. Míru v Lošticích.		
Adresa provozovny: Pavlovice Olomouc 772 00		

B29 bude osazeno min. 7 dní dopředu s datem platnosti.