



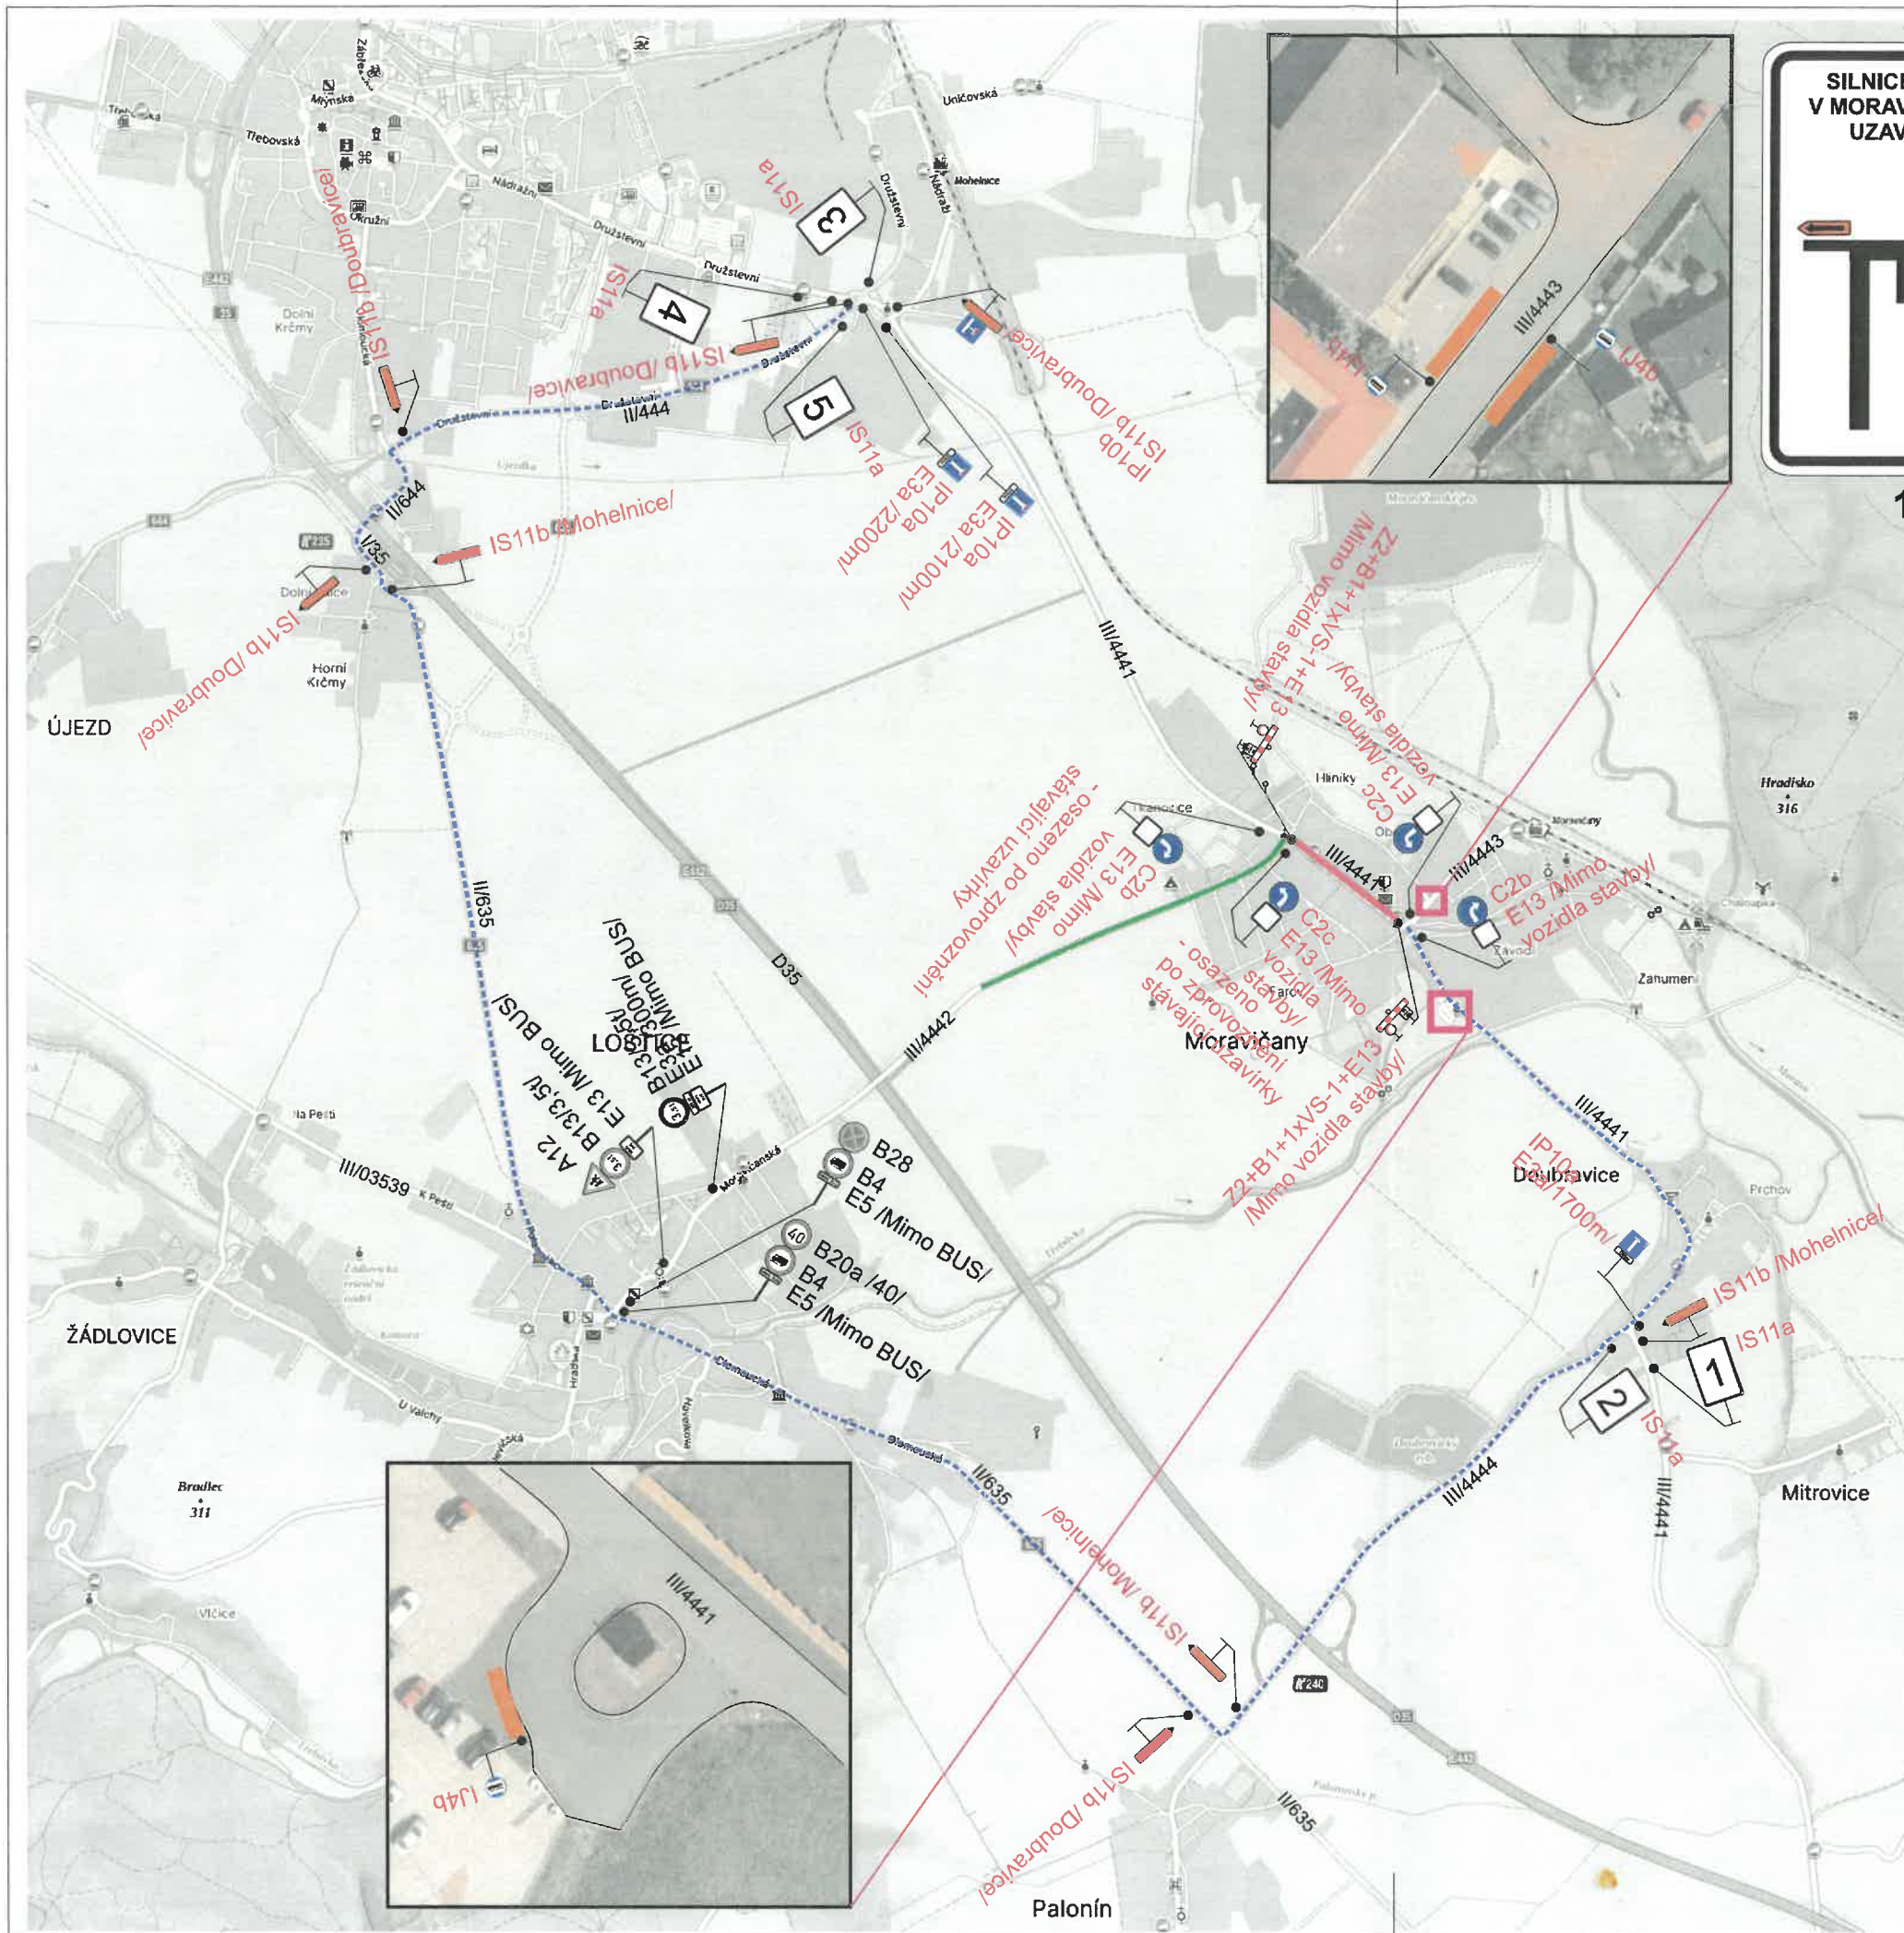

1

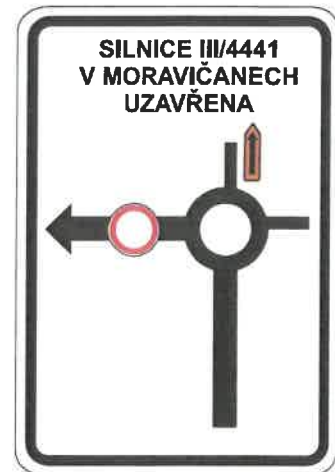

2



3



4



5

Legenda:

-  B13 Trvalé dopravní značení
-  IP10a Přechodné dopravní značení
-  Stávající uzavřený úsek
-  Nově uzavřený úsek
-  Objízdná trasa
-  Provizorní zastávka BUS

Trvalé dopravní značení, které je v rozporu s přechodným dopravním značením bude zakryto.

Vypracoval:	Datum:	SEKNE SEKNE, spol. s r.o. Hamerská 12, 772 00 Olomouc DIČ: CZ62363701 tel./fax: 585 311 867		
Ing. Jiří Bluma	18.8.2023			
Název akce:		Formát:	Č. výkresu:	Č. soupřavy:
III/4441 a III/4442 Moravičany - průtah		2xA4	1	
Název objektu:	Přechodné dopravní značení			
Příloha:	Úplná uzavírka sil. III/4441			