


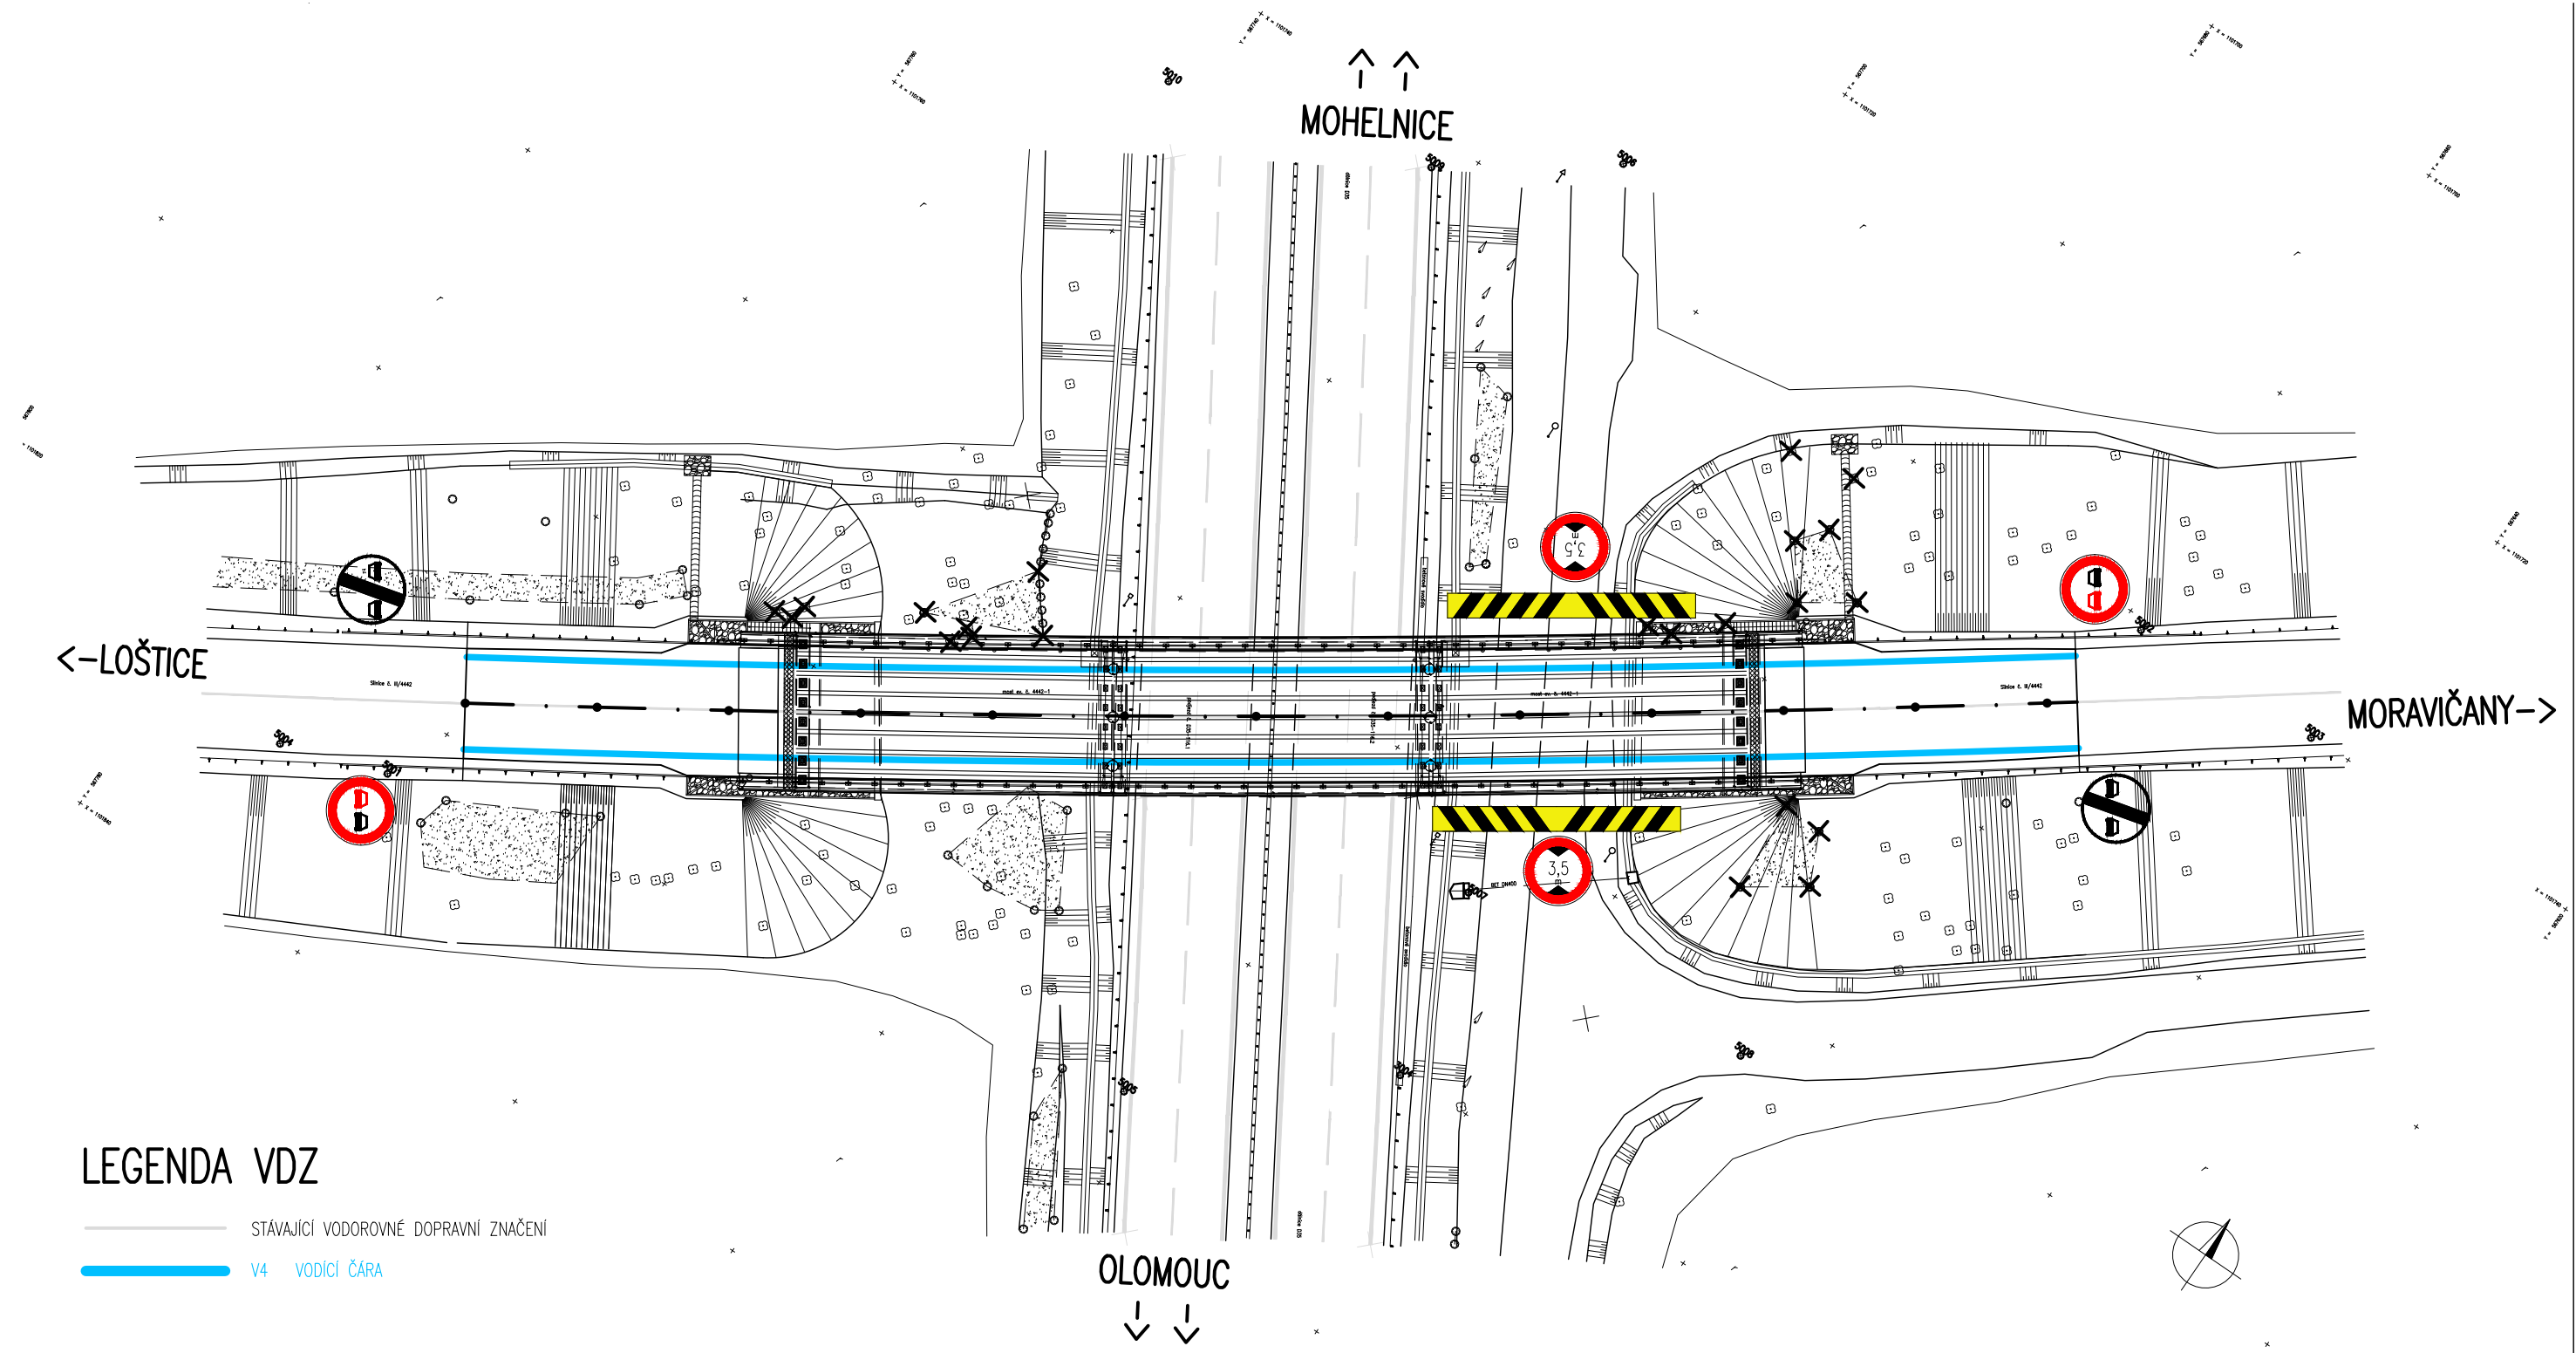

LEGENDA VDZ

STÁVAJÍCÍ VODOROVNÉ DOPRAVNÍ ZNAČENÍ
V4 VODICÍ ČARA

SEZNAM SDZ

- SDZ B21a 2X
- SDZ B21b 2X
- SDZ B16 2X
- SDZ Z9 2X

TABULKY S EVIDENČNÍM ČÍSLEM MOSTU JSOU PŘEDMĚTEM SO 201-MOST.

SO 101 - KOMUNIKACE

D.1

Souřadnicový systém: S - JTSK
Výškový systém: Bpv

DUSP+PDPS

Hlavní projektant:	Ing. Jaromír RUŠAR		 Majdalenky 19, 638 00 Brno Tel., fax: 545 222 037 E-mail: info@rusar.cz	
Zodpovědný projektant:	Ing. Květoslav RUŠAR			
Vypracoval:	Ing. Jaroslav BABÁČEK			
Kontroloval:	Ing. Radoslav Holý			
Kraj:	Olomoucký	Datum:	02 / 2021	
Zadavatel:	Správa silnic Olomouckého kraje, p.o., Lipenská 120, 779 00 Olomouc	Formát:	3x A4	
Název akce:	MOST EV.Č. 4442-1 LOŠTICE SO 101 - KOMUNIKACE	Měřítko:	1:500	
		Účel:	DUSP+PDPS	
		Čís.zakáz.:	125 - 2020	
Název výkresu:	DOPRAVNÍ ZNAČENÍ	Archivní čís.:	37 - 2020	
		Čís.soupravy:	Čís. výkresu:	5